ARE	
Scavo 1 fase	15.65 mq
Fosso 1 fase	1.55 mq
Terreno vegetale 1 fase	0.77 mq
SOVRASTRUTTURA	
Ballast 1 fase	3.05 mq
Subballast 1 fase	0.83 mq
Super compattato 1 fase	2.10 mq
ARE	
Scavo 2 fase	9.84 mq
Fosso 2 fase	0.97 mq
Terreno vegetale 2 fase	0.27 mq
SOVRASTRUTTURA	
Ballast 2 fase	2.44 mq
Subballast 2 fase	0.69 mq
Super compattato 2 fase	1.74 mq

SEZIONE N. : 185
QT. PROGETTO : 227.801
PROGRESSIVA : 35+600.000

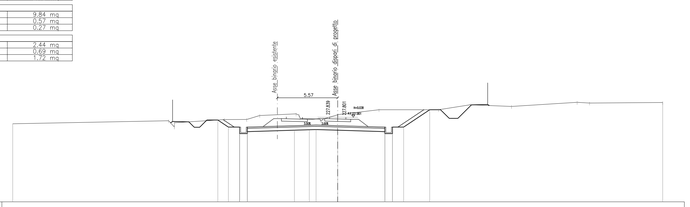

SCALA 1:200

RIF. 220.000

| | | |