AREE	
Scavo 1 fase	120.16 mq
Fosso 1 fase	3.93 mq
Terreno vegetale 1 fase	5.05 mq
SOVRASTRUTTURA	
Ballast 1 fase	6.11 mq
Subballast 1 fase	1.52 mq
Super compattato 1 fase	3.82 mq

SEZIONE N. : 225
QT. PROGETTO : 247.761
PROGRESSIVA : 37+309.352

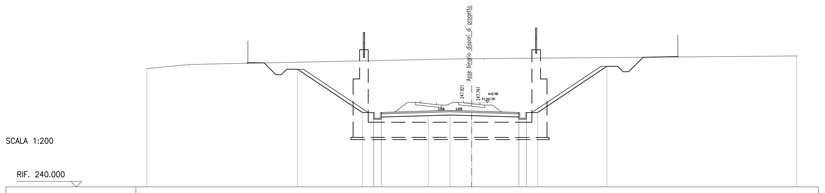

SCALA 1:200

RIF. 240.000

| | | |