SEZIONE N. : 265
QT. PROGETTO : 250.995
PROGRESSIVA : 38+850.000

AREE	
Scotico 1 fase	20.43 mq
Scavo 1 fase	1.09 mq
Rilevato 1 fase	34.67 mq
Terreno vegetale 1 fase	0.72 mq
SOVRASTRUTTURA	
Ballast 1 fase	10.12 mq
Subballast 1 fase	2.06 mq
Super compattato 1 fase	5.36 mq
AREE	
Scotico 2 fase	7.49 m
Rilevato 2 fase	9.62 mq
SOVRASTRUTTURA	
Ballast 2 fase	1.94 mq
Subballast 2 fase	0.05 mq
Super compattato 2 fase	2.37 mq

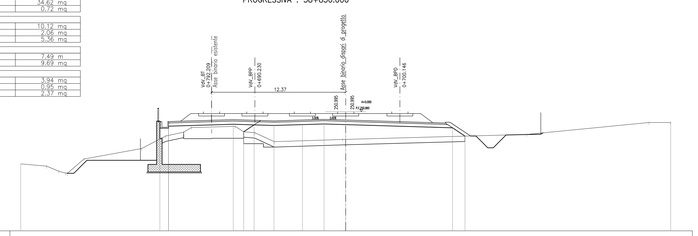

SCALA 1:200

RIF. 240.000

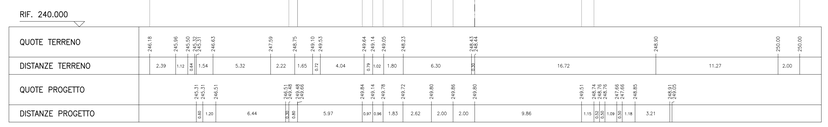

SEZIONE N. : 266
QT. PROGETTO : 250.936
PROGRESSIVA : 38+900.000

AREE	
Scotico 1 fase	17.00 m
Scavo 1 fase	1.14 mq
Fosso 1 fase	1.17 mq
Rilevato 1 fase	30.52 mq
Terreno vegetale 1 fase	1.38 mq
SOVRASTRUTTURA	
Ballast 1 fase	5.28 mq
Subballast 1 fase	1.06 mq
Super compattato 1 fase	3.60 mq
AREE	
Scotico 2 fase	7.56 m
Rilevato 2 fase	9.19 mq
SOVRASTRUTTURA	
Ballast 2 fase	1.24 mq
Subballast 2 fase	0.95 mq
Super compattato 2 fase	2.37 mq

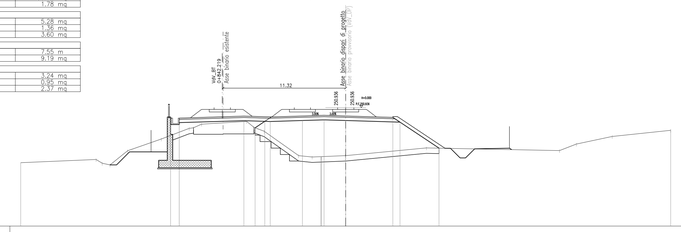

SCALA 1:200

RIF. 240.000

SEZIONE N. : 267
QT. PROGETTO : 250.907
PROGRESSIVA : 38+923.946

AREE	
Scotico 1 fase	17.53 m
Scavo 1 fase	1.45 mq
Fosso 1 fase	1.31 mq
Rilevato 1 fase	30.77 mq
Terreno vegetale 1 fase	2.14 mq
SOVRASTRUTTURA	
Ballast 1 fase	5.44 mq
Subballast 1 fase	1.31 mq
Super compattato 1 fase	3.48 mq
AREE	
Scotico 2 fase	7.51 m
Rilevato 2 fase	8.84 mq
SOVRASTRUTTURA	
Ballast 2 fase	3.47 mq
Subballast 2 fase	0.94 mq
Super compattato 2 fase	2.35 mq

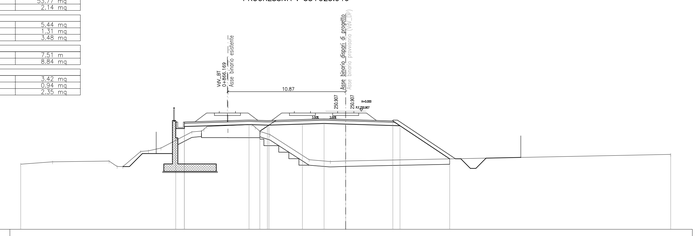

SCALA 1:200

RIF. 240.000

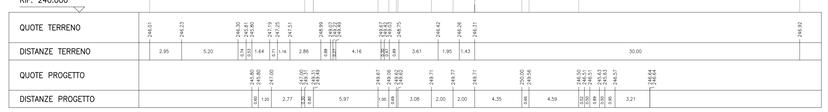

SEZIONE N. : 268
QT. PROGETTO : 250.865
PROGRESSIVA : 38+960.000

AREE	
Scotico 1 fase	16.84 m
Scavo 1 fase	1.40 mq
Fosso 1 fase	1.96 mq
Rilevato 1 fase	49.95 mq
Terreno vegetale 1 fase	2.03 mq
SOVRASTRUTTURA	
Ballast 1 fase	5.86 mq
Subballast 1 fase	1.29 mq
Super compattato 1 fase	3.43 mq
AREE	
Scotico 2 fase	7.16 m
Scavo 2 fase	0.00 mq
Rilevato 2 fase	7.31 mq
SOVRASTRUTTURA	
Ballast 2 fase	3.47 mq
Subballast 2 fase	0.86 mq
Super compattato 2 fase	2.15 mq

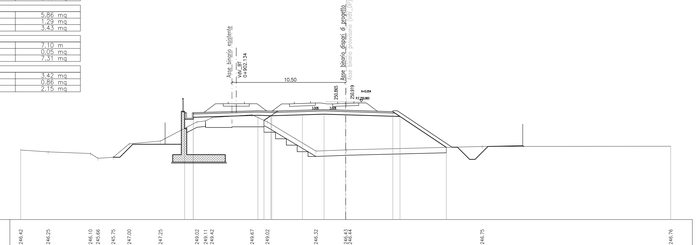

SCALA 1:200

RIF. 240.000

SEZIONE N. : 269
QT. PROGETTO : 250.817
PROGRESSIVA : 39+000.000

AREE	
Scotico 1 fase	16.44 m
Scavo 1 fase	1.05 mq
Fosso 1 fase	1.06 mq
Rilevato 1 fase	48.55 mq
Terreno vegetale 1 fase	1.88 mq
SOVRASTRUTTURA	
Ballast 1 fase	6.00 mq
Subballast 1 fase	1.32 mq
Super compattato 1 fase	3.51 mq
AREE	
Scotico 2 fase	5.45 m
Scavo 2 fase	0.75 mq
Rilevato 2 fase	3.37 mq
SOVRASTRUTTURA	
Ballast 2 fase	2.76 mq
Subballast 2 fase	0.62 mq
Super compattato 2 fase	1.56 mq

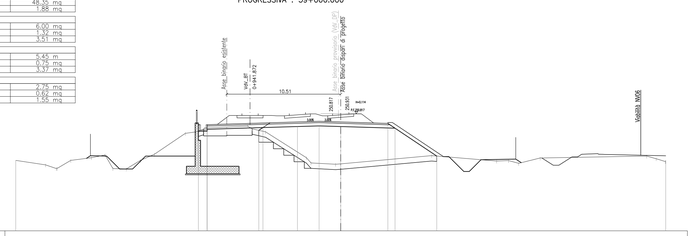

SCALA 1:200

RIF. 240.000

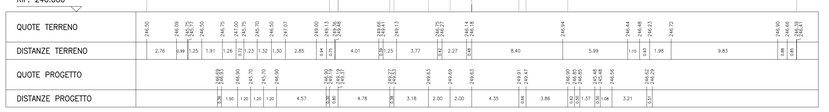

SEZIONE N. : 270
QT. PROGETTO : 250.781
PROGRESSIVA : 39+030.616

AREE	
Scotico 1 fase	11.87 m
Scavo 1 fase	1.36 mq
Rilevato 1 fase	40.13 mq
SOVRASTRUTTURA	
Ballast 1 fase	6.20 mq
Subballast 1 fase	1.24 mq
Super compattato 1 fase	3.18 mq
AREE	
Scotico 2 fase	4.57 m
Scavo 2 fase	17.61 mq
Fosso 2 fase	2.62 mq
Rilevato 2 fase	5.76 mq
Terreno vegetale 2 fase	1.69 mq
SOVRASTRUTTURA	
Subballast 2 fase	0.19 mq
Super compattato 2 fase	0.57 mq

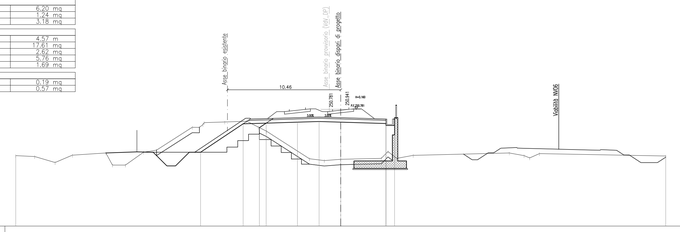

SCALA 1:200

RIF. 240.000

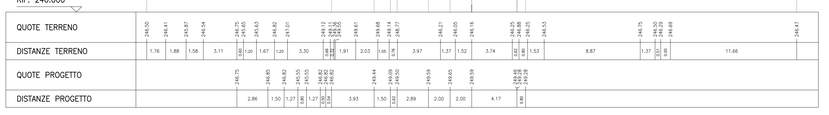

SEZIONE N. : 271
QT. PROGETTO : 250.753
PROGRESSIVA : 39+050.000

AREE	
Scotico 1 fase	11.54 m
Scavo 1 fase	1.31 mq
Rilevato 1 fase	32.75 mq
SOVRASTRUTTURA	
Ballast 1 fase	6.24 mq
Subballast 1 fase	1.42 mq
Super compattato 1 fase	3.15 mq
AREE	
Scotico 2 fase	4.61 m
Scavo 2 fase	17.53 mq
Fosso 2 fase	2.86 mq
Rilevato 2 fase	5.80 mq
Terreno vegetale 2 fase	1.61 mq
SOVRASTRUTTURA	
Subballast 2 fase	0.20 mq
Super compattato 2 fase	0.60 mq

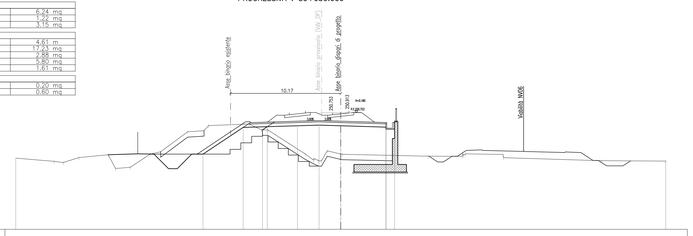

SCALA 1:200

RIF. 240.000

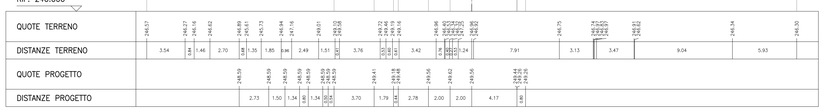

SEZIONE N. : 272
QT. PROGETTO : 250.675
PROGRESSIVA : 39+076.326

AREE	
Scotico 1 fase	10.89 m
Scavo 1 fase	1.05 mq
Rilevato 1 fase	26.98 mq
SOVRASTRUTTURA	
Ballast 1 fase	6.40 mq
Subballast 1 fase	1.15 mq
Super compattato 1 fase	2.97 mq
AREE	
Scotico 2 fase	5.48 m
Scavo 2 fase	17.62 mq
Fosso 2 fase	2.54 mq
Rilevato 2 fase	7.29 mq
Terreno vegetale 2 fase	1.59 mq
SOVRASTRUTTURA	
Subballast 2 fase	0.27 mq
Super compattato 2 fase	0.78 mq

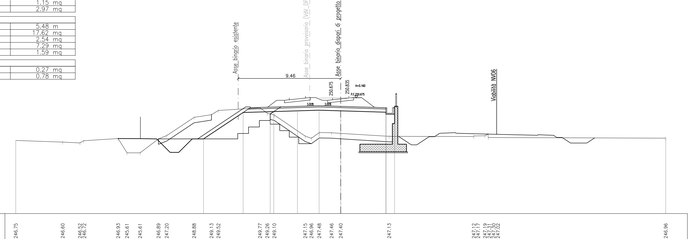

SCALA 1:200

RIF. 240.000

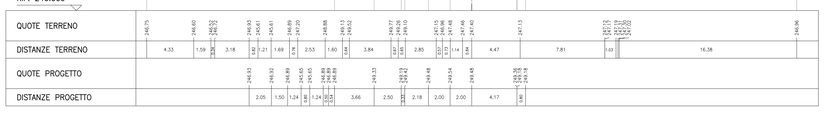

SCALA GRAFICA 1:200

0m 2 4 6 8 10m

COMMITTENTE: RFI RETE FERROVIARIA ITALIANA — GRUPPO FERROVIE DELLO STATO ITALIANE

PROGETTAZIONE: ITALFERR — GRUPPO FERROVIE DELLO STATO ITALIANE

DIREZIONE TECNICA
U.O. INFRASTRUTTURE CENTRO

PROGETTO DEFINITIVO

RADDOPPIO LINEA FERROVIARIA ROMA-VITERBO
TRATTA CESANO-VIGNA DI VALLE

INFRASTRUTTURA FERROVIARIA
Sezioni trasversali 34

SCALA : 1:200

COMMESSA	LOTTO	FASE	ENTE	TIPO DOC.	OPERA/DISCIPLINA	PROGR.	REV.
NR1J	01	D	29	W9	IF0001	034	A

Revis.	Descrizione	Redatto	Data	Verificato	Data	Approvato	Data	Autorizzato/Data
A	Emissione esecutiva	F. Serrau	10-2018	M.Rinaldi	10-2018	T.Paoletti	10-2018	F. Sorbini

ITALFERR S.p.A. Direzione Tecnica Dott. Ing. Fabrizio Sorbini Ordine degli Ingegneri della Provincia di Roma n. 12370

File: NR1J01D29W9IF0001034A — n. Elab.: 61.34