


Legenda progetto

Binario in esercizio	← →
Binario esistente	—
Binario di progetto realizzato in fase corrente	—
Binario di progetto realizzato in fasi precedenti	—
Binario in demolizione	- - - -
Binario provvisorio realizzato in fase corrente	—
Binario provvisorio realizzato in fase precedente	- - - -
Opere esistenti	—
Opere civili di progetto realizzate in fase corrente	—
Opere civili di progetto realizzate in fasi precedenti	—

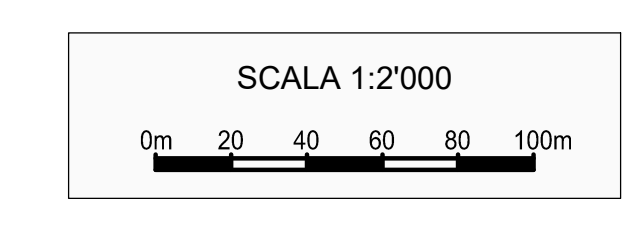

COMMITTENTE: **RFI**
RETE FERROVIARIA ITALIANA
GRUPPO FERROVIE DELLO STATO ITALIANE

PROGETTAZIONE: **ITALFER**
GRUPPO FERROVIE DELLO STATO ITALIANE

DIREZIONE TECNICA
U.O. INFRASTRUTTURE CENTRO

PROGETTO DEFINITIVO

RADDOPPIO LINEA FERROVIARIA ROMA-VITERBO
TRATTA CESANO-VIGNA DI VALLE

INFRASTRUTTURA FERROVIARIA
Planimetria Fase 2 - Tav. 2/2

SCALA:
1:2000

COMMESSA	LOTTO	FASE	ENTE	TIPO DOC.	OPERA/DISCIPLINA	PROGR.	REV.
NR1U	01	D	29	PS	I F 0 0 4	0 0 4	A

Revis.	Descrizione	Redatto	Data	Verificato	Data	Approvato	Data	Autorizzat./Data
A	Emissione esecutiva	[Signature]	10-2016	[Signature]	10-2016	[Signature]	10-2016	[Signature]

File: NR1U01D29P8F004004A n. Elab.: