


Legenda progetto

Binario in esercizio	◀ ▶
Binario esistente	—
Binario di progetto realizzato in fase corrente	—
Binario di progetto realizzato in fasi precedenti	—
Binario in demolizione	---
Binario provvisorio realizzato in fase corrente	—
Binario provvisorio realizzato in fase precedente	---
Opere esistenti	—
Opere civili di progetto realizzate in fase corrente	—
Opere civili di progetto realizzate in fasi precedenti	---

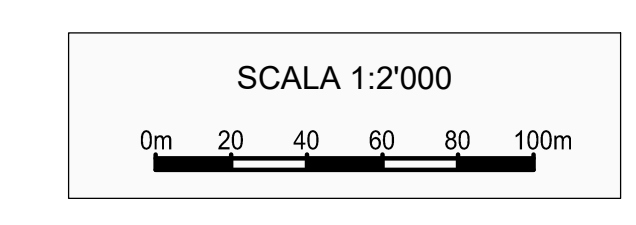

COMMITTENTE: **RFI**
RETE FERROVIARIA ITALIANA
 GRUPPO FERROVIE DELLO STATO ITALIANE

PROGETTAZIONE: **ITALFER**
 GRUPPO FERROVIE DELLO STATO ITALIANE

DIREZIONE TECNICA
U.O. INFRASTRUTTURE CENTRO

PROGETTO DEFINITIVO

RADDOPPIO LINEA FERROVIARIA ROMA-VITERBO
TRATTA CESANO-VIGNA DI VALLE

INFRASTRUTTURA FERROVIARIA
 Planimetria Fase 4 - Tav. 2/2

SCALA: 1:2000	
COMMESSA	LOTTO FASE ENTE TIPO DOC. OPERA/DISCIPLINA
NR11J	01 D 29 P6 I F 0004 008 A
Revis.	Descrizione
A	Emissione esecutiva
Redatto	Data
Verificato	Data
Approvato	Data
Autore/Disegnato	Data