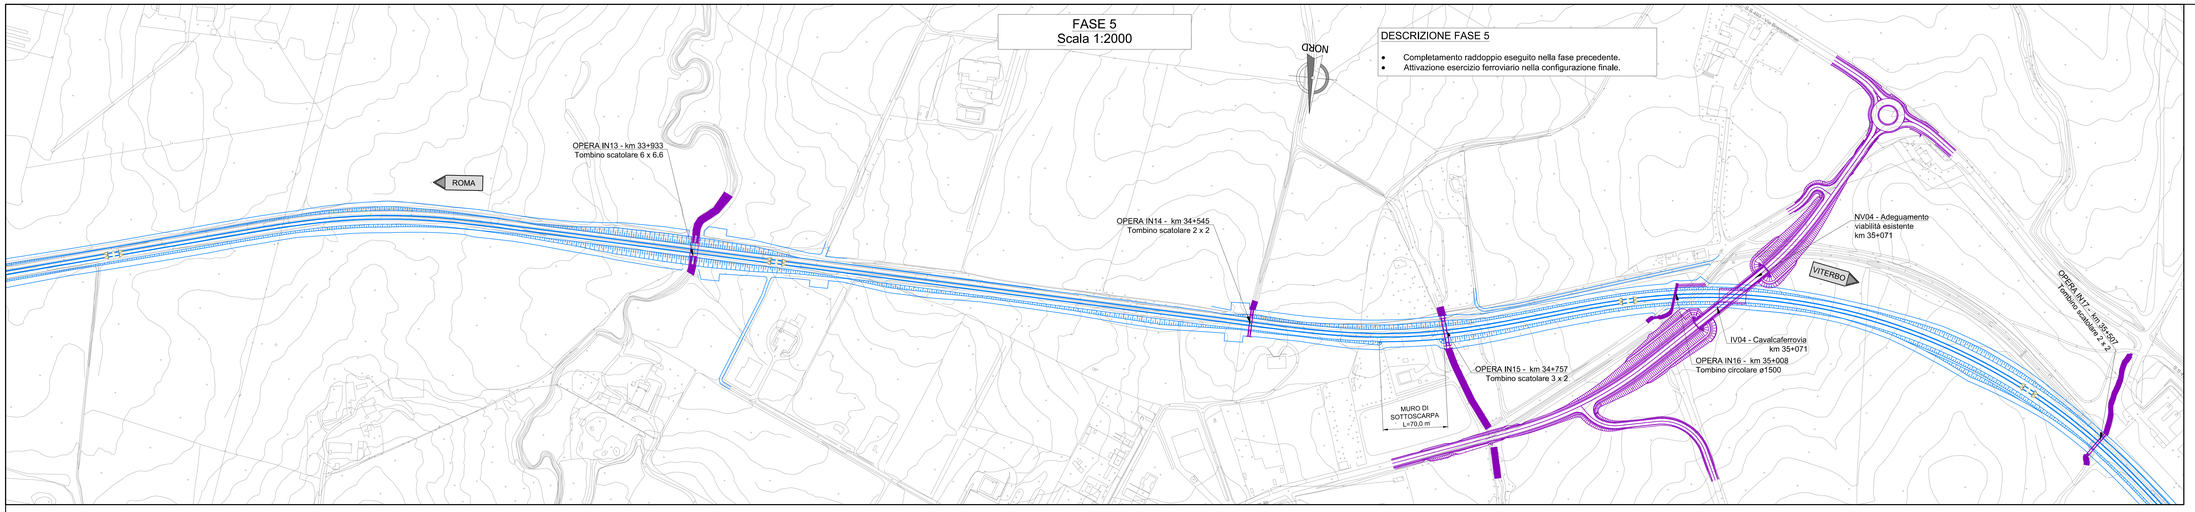

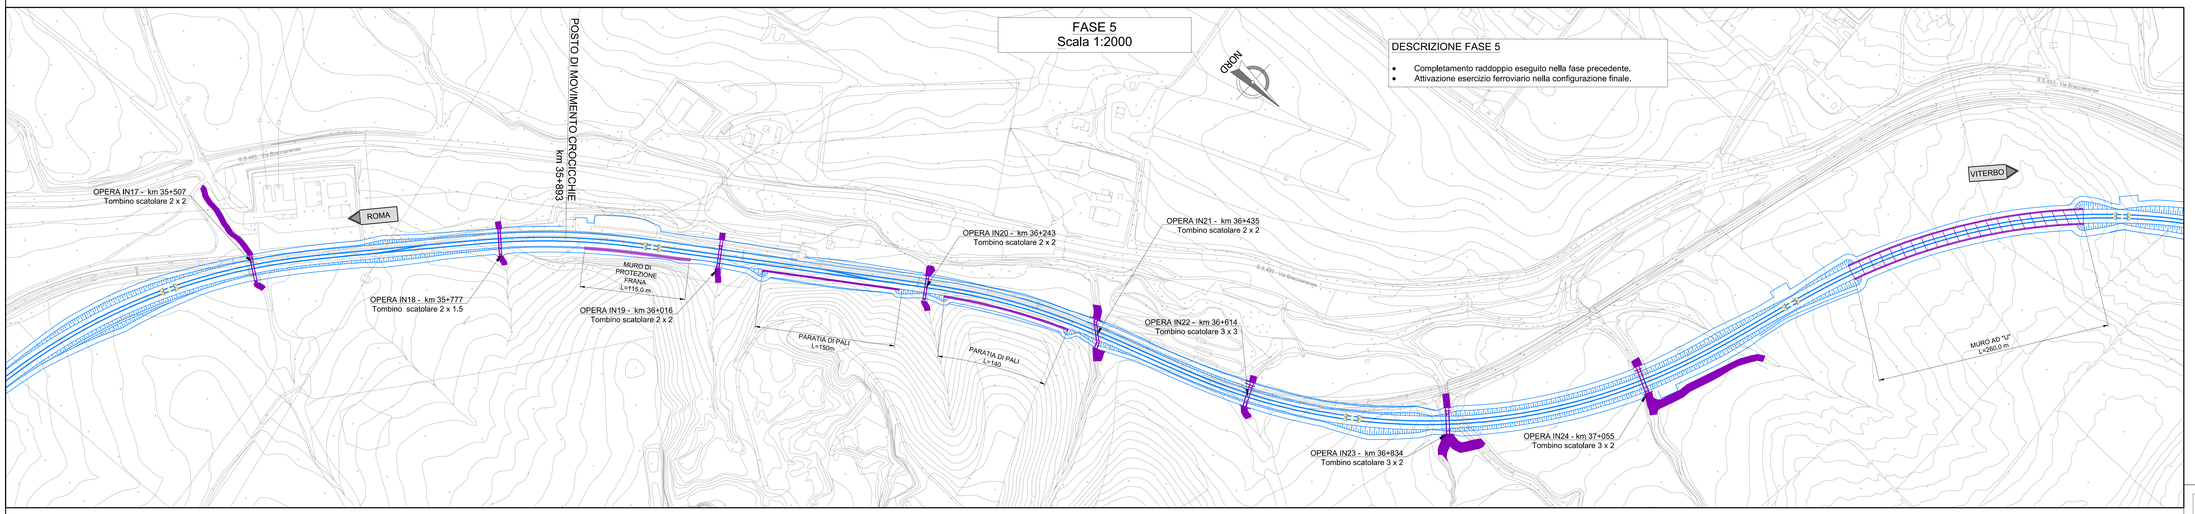

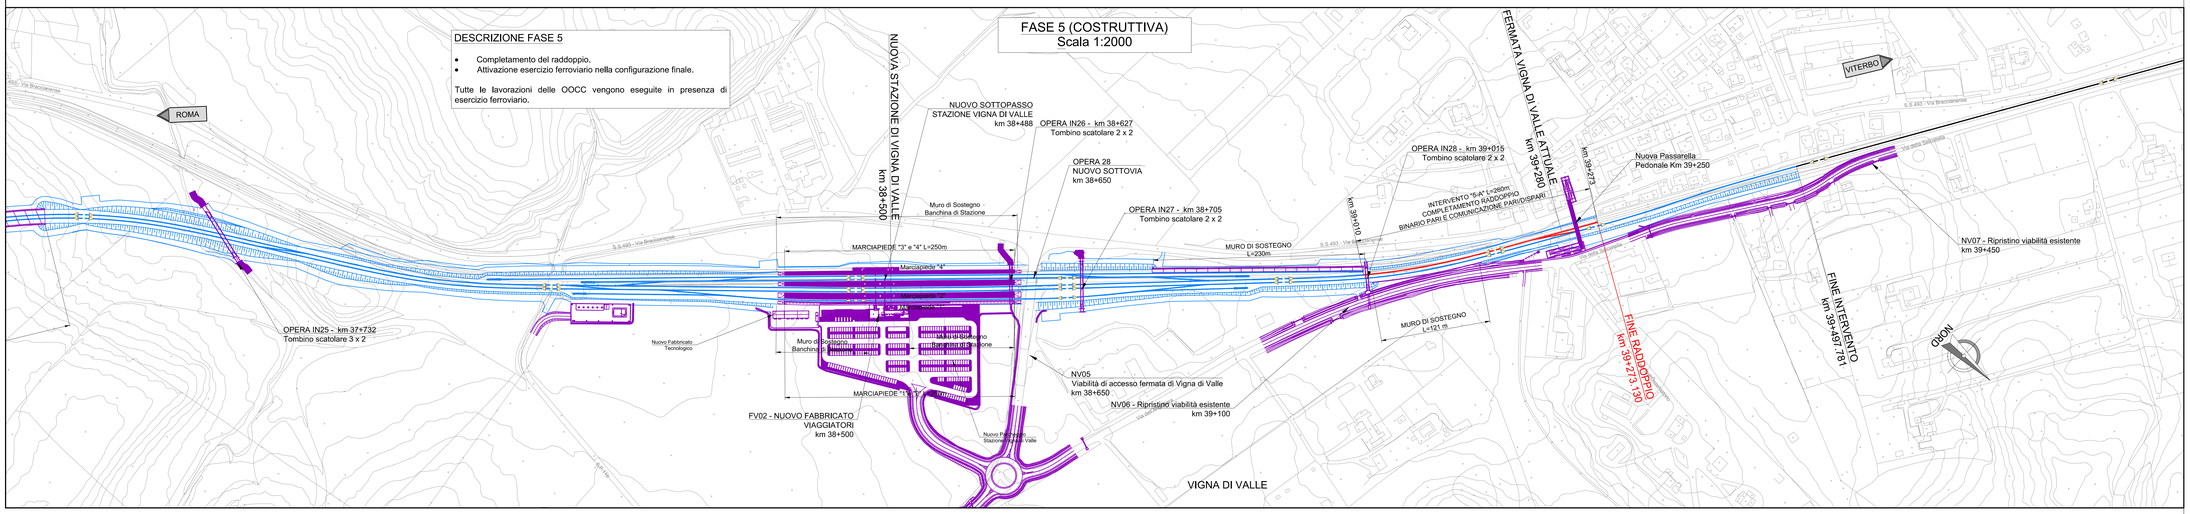

Legenda progetto

Binario in esercizio	
Binario esistente	
Binario di progetto realizzato in fase corrente	
Binario di progetto realizzato in fasi precedenti	
Binario in demolizione	
Binario provvisorio realizzato in fase corrente	
Binario provvisorio realizzato in fase precedente	
Opere esistenti	
Opere civili di progetto realizzate in fase corrente	
Opere civili di progetto realizzate in fasi precedenti	

SCALA 1:2000

0m 20 40 60 80 100m

COMMITTENTE:

RFI RETE FERROVIARIA ITALIANA
GRUPPO FERROVIE DELLO STATO ITALIANE

PROGETTAZIONE:

ITALFERR
GRUPPO FERROVIE DELLO STATO ITALIANE

DIREZIONE TECNICA
U.O. INFRASTRUTTURE CENTRO

PROGETTO DEFINITIVO

RADDOPPIO LINEA FERROVIARIA ROMA-VITERBO
TRATTA CESANO-VIGNA DI VALLE

INFRASTRUTTURA FERROVIARIA
Planimetria Fase 5 - Tav. 2/2

SCALA : 1:2000

COMMESSA	LOTTO	FASE	ENTE	TIPO DOC.	OPERA/DISCIPLINA	PROGR.	REV.
NR1J	01	D	29	P6	IF0004	010	A

Revis.	Descrizione	Redatto	Data	Verificato	Data	Approvato	Data	Autorizzato/Data
A	Emissione esecutiva	F. Sensu	10-2018	M.Bulgini	10-2018	T.Paoletti	10-2018	F. Ferrero

File: NR1J01D29PI0IF0004010A

n. Elab.: