AREE	
Scavo	16.55 mq
SOVRASTRUTTURA	
Ballast	2.93 mq
Subballast	0.76 mq
Super compattato	1.91 mq

SEZIONE N. : 9
QT. PROGETTO : 166.584
PROGRESSIVA : 0+290.000

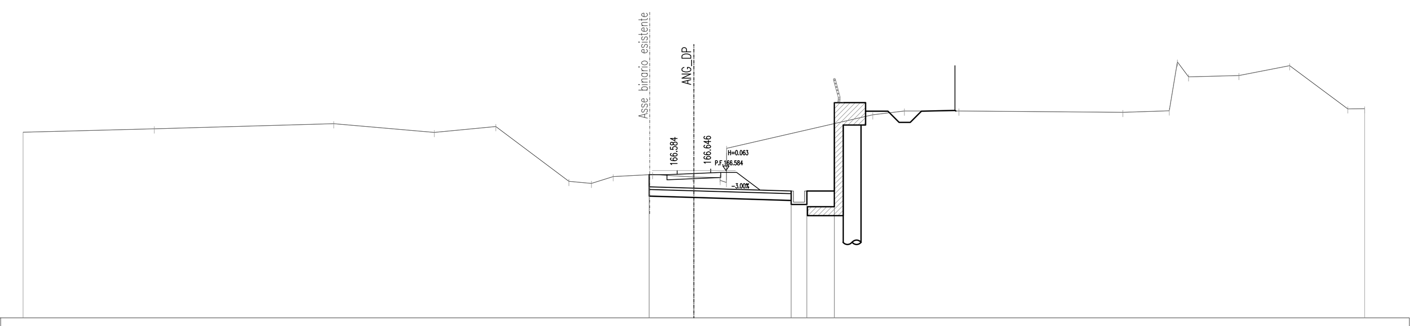

SCALA 1:200

RIF. 160.000

QUOTE TERRENO	168.29 168.44 168.67 168.28 168.55 166.10 166.01 166.31 166.40 166.29 166.28 166.27 166.14 166.05 167.58 169.07 169.24 169.24 169.18 169.25 171.43 170.77 170.83 171.26 169.34 169.34
DISTANZE TERRENO	5.86 8.03 4.50 2.75 3.27 1.00 0.98 1.76 1.80 1.17 0.24 6.53 1.42 2.44 7.34 2.07 0.37 0.49 2.26 2.27 2.60 0.76
QUOTE PROGETTO	166.40 165.86 165.44 165.38 165.25 165.67 165.07 165.07 165.67 165.67 168.68 169.61 169.24 168.74 168.74 169.24 169.27 169.23
DISTANZE PROGETTO	2.00 4.35 0.70 1.23 1.40 1.00 0.50 0.50 0.50 1.50

SEZIONE N. : 10
QT. PROGETTO : 166.566
PROGRESSIVA : 0+322.621

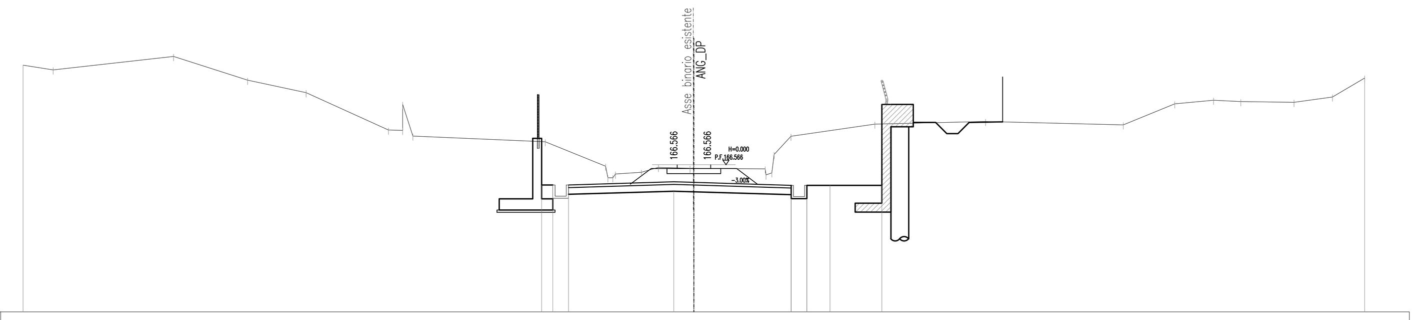

SCALA 1:200

RIF. 160.000

QUOTE TERRENO	171.01 170.80 171.40 170.34 169.78 168.11 168.10 169.26 167.85 167.59 166.50 165.98 165.98 166.15 166.23 166.45 166.41 166.41 166.38 166.11 166.20 167.02 167.84 168.38 168.50 168.35 169.29 169.45 169.38 169.35 169.59 170.44
DISTANZE TERRENO	1.35 5.38 3.31 2.61 3.68 0.64 0.45 5.92 2.70 1.16 0.77 1.42 3.19 0.26 0.75 3.76 4.95 6.15 2.30 1.74 1.22 2.38 1.72 1.44
QUOTE PROGETTO	165.66 165.66 165.24 165.39 165.36 165.23 165.65 165.05 165.05 165.65 165.65 165.65 169.26 168.45 167.95 167.95 168.45 168.49
DISTANZE PROGETTO	0.50 0.70 4.71 0.90 4.35 0.70 1.04 2.32 1.40 1.00 0.50 0.50 0.50 1.50

SEZIONE N. : 11
QT. PROGETTO : 166.546
PROGRESSIVA : 0+360.000

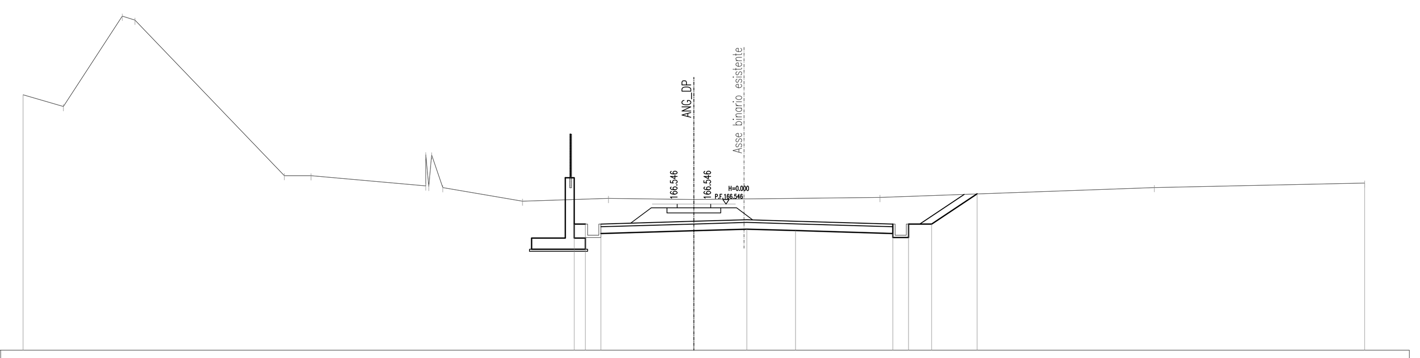

SCALA 1:200

RIF. 160.000

QUOTE TERRENO	171.43 170.91 174.96 174.78 167.81 167.81 167.35 168.75 167.33 168.75 167.28 166.67 166.80 166.75 166.75 166.84 167.28 167.48
DISTANZE TERRENO	1.80 2.63 0.57 6.68 1.20 5.13 0.50 3.57 3.84 3.82 8.31 12.27 9.41
QUOTE PROGETTO	165.64 165.64 165.22 165.35 165.42 165.35 165.22 165.64 165.64 167.00
DISTANZE PROGETTO	0.50 0.70 4.15 2.37 2.18 4.35 0.70 1.04 2.03

SEZIONE N. : 12
QT. PROGETTO : 166.565
PROGRESSIVA : 0+860.000

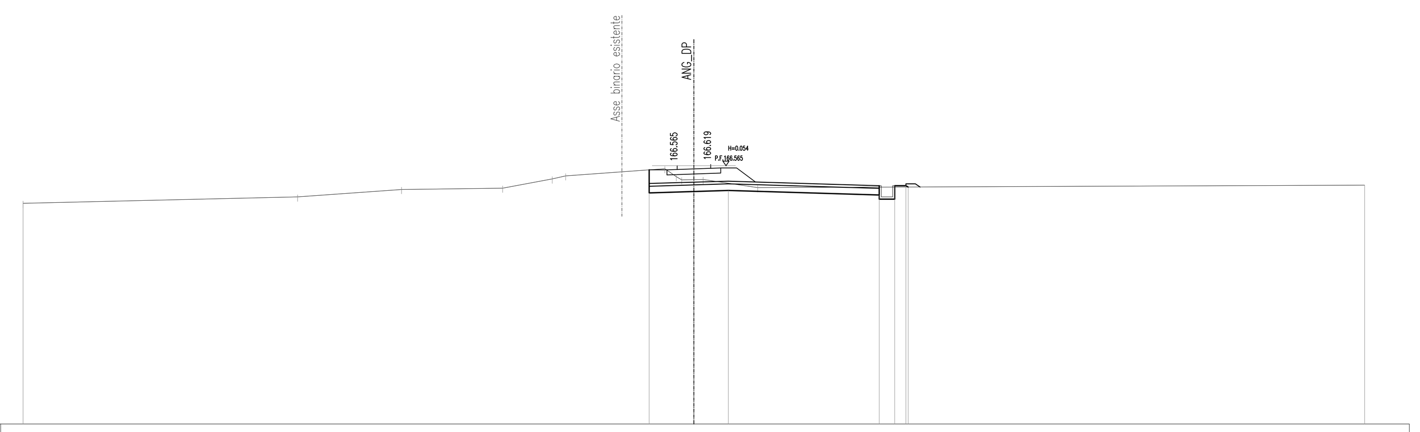

SCALA 1:200

RIF. 155.000

QUOTE TERRENO	164.88 165.16 165.50 165.56 165.97 166.11 166.43 166.08 165.93 165.94 165.95 165.58 165.69
DISTANZE TERRENO	12.27 4.65 4.53 2.22 0.60 4.44 0.51 0.24 0.54 0.41 2.44 27.15
QUOTE PROGETTO	166.38 165.35 165.41 165.45 165.25 165.67 165.67 165.61
DISTANZE PROGETTO	2.00 1.54 6.75 0.70 0.50

SEZIONE N. : 13
QT. PROGETTO : 166.582
PROGRESSIVA : 0+883.764

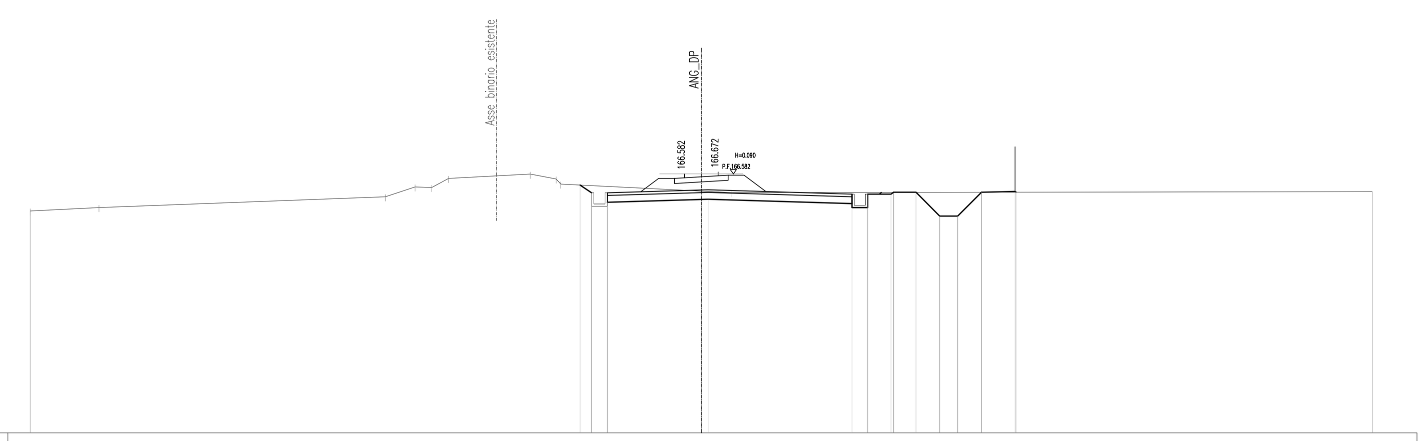

SCALA 1:200

RIF. 155.000

QUOTE TERRENO	164.93 165.08 165.56 166.01 165.98 166.39 166.57 166.36 166.13 165.82 165.75 165.79
DISTANZE TERRENO	3.08 12.80 1.32 0.75 0.76 3.65 1.16 6.29 1.37 28.63
QUOTE PROGETTO	166.09 165.74 165.32 165.44 165.45 165.26 165.68 165.68 165.76 165.76 164.70 164.70 165.77 165.80 165.77
DISTANZE PROGETTO	0.52 0.70 4.20 0.30 6.44 0.70 1.04 1.00 1.06 0.80 1.07 1.50

SEZIONE N. : 14
QT. PROGETTO : 166.594
PROGRESSIVA : 0+900.000

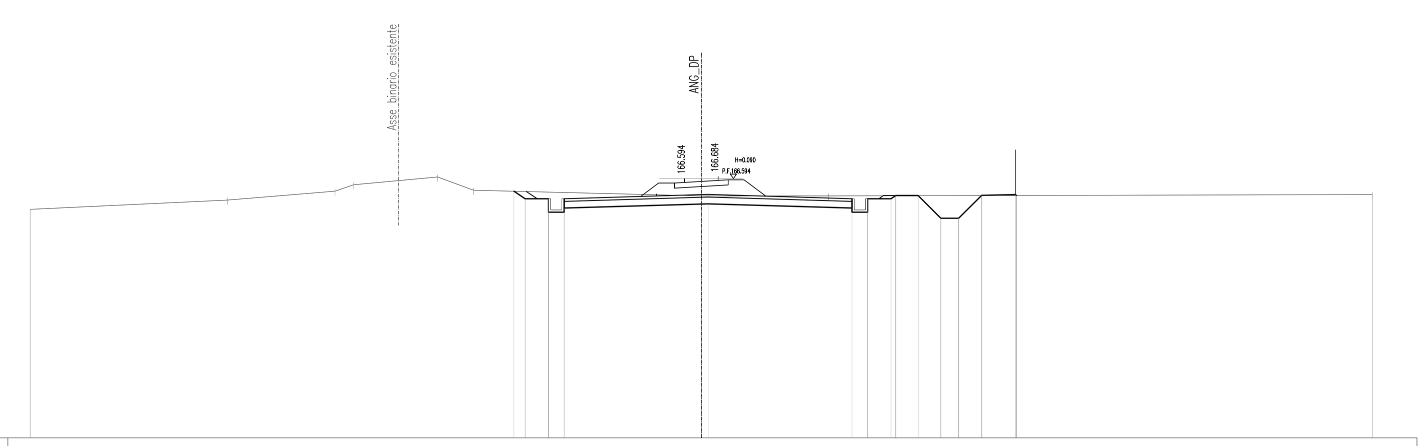

SCALA 1:200

RIF. 155.000

QUOTE TERRENO	165.21 165.63 166.03 166.32 166.66 166.07 165.82 165.81 165.88
DISTANZE TERRENO	8.82 4.81 0.84 3.75 1.61 10.18 5.69 24.31
QUOTE PROGETTO	166.03 165.69 165.69 165.27 165.46 165.47 165.27 165.69 165.69 165.83 165.83 164.82 164.82 165.85 165.88 165.84
DISTANZE PROGETTO	0.51 1.04 0.70 6.13 0.30 6.44 0.70 1.04 0.21 1.00 1.02 0.80 1.03 1.50

SEZIONE N. : 15
QT. PROGETTO : 166.633
PROGRESSIVA : 0+950.000

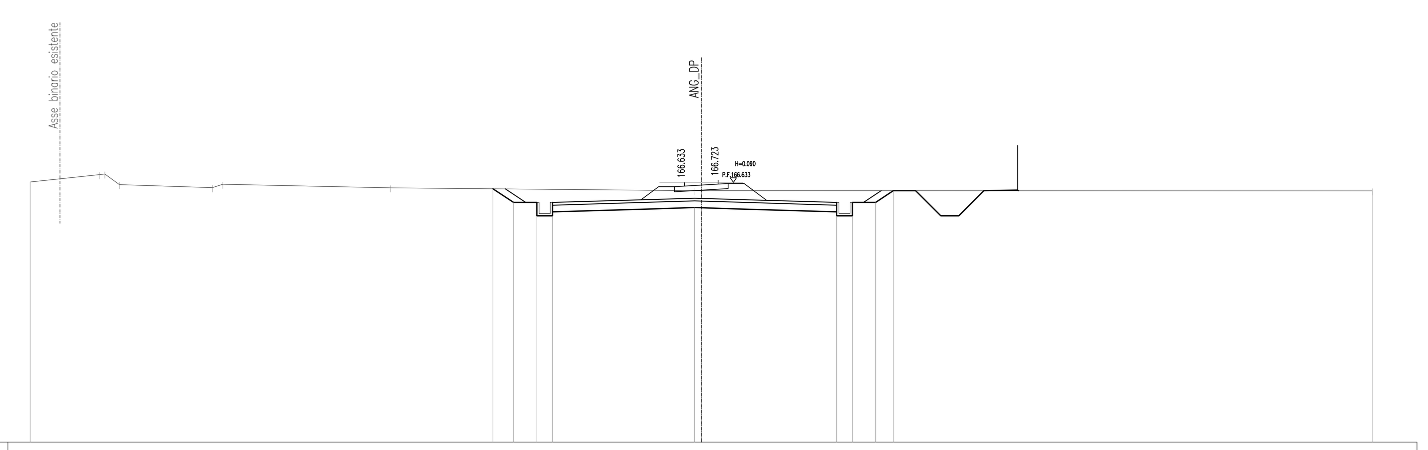

SCALA 1:200

RIF. 155.000

QUOTE TERRENO	166.65 166.98 167.01 166.53 166.39 166.55 166.39 166.26 166.26 166.25
DISTANZE TERRENO	3.10 0.65 4.16 0.47 7.50 13.56 0.33 30.00
QUOTE PROGETTO	166.35 165.73 165.73 165.31 165.50 165.49 165.31 165.73 165.73 166.26 166.26 165.13 165.13 166.26 166.29 166.26
DISTANZE PROGETTO	1.04 1.04 0.70 6.13 0.30 6.44 0.70 1.04 0.21 1.00 1.00 0.80 1.03 1.50

SEZIONE N. : 16
QT. PROGETTO : 166.999
PROGRESSIVA : 1+000.000

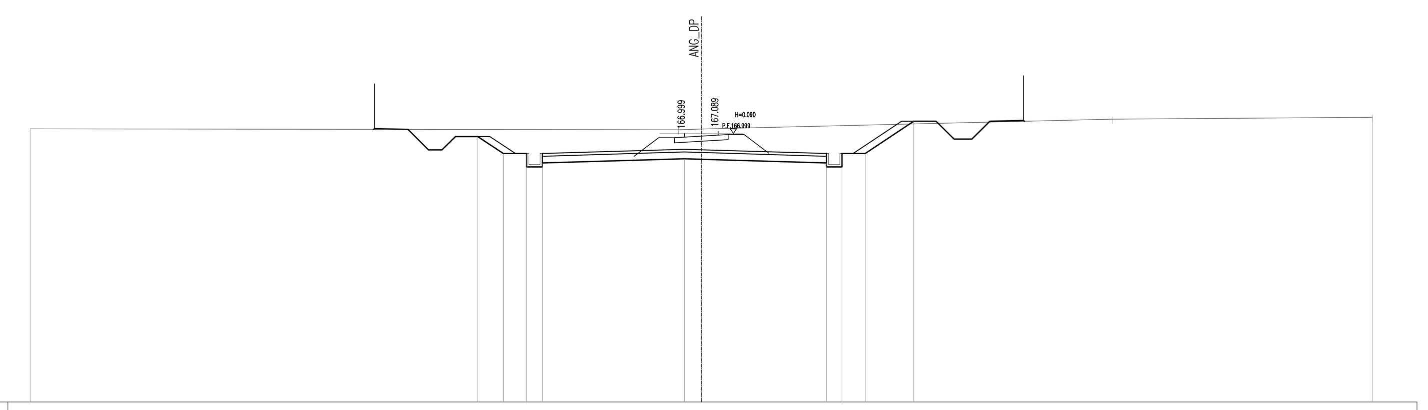

SCALA 1:200

RIF. 155.000

QUOTE TERRENO	167.20 167.16 167.19 167.63 167.72
DISTANZE TERRENO	28.99 1.01 18.38 11.62
QUOTE PROGETTO	167.20 167.17 166.26 166.26 166.86 166.86 166.10 166.10 165.68 165.87 165.84 165.68 166.10 166.10 167.54 167.54 166.74 166.74 167.54 167.57
DISTANZE PROGETTO	1.50 0.92 0.60 0.60 1.00 1.14 1.04 0.70 6.35 0.76 5.59 0.70 1.04 2.17 1.00 0.80 0.80 0.80 1.50

SCALA GRAFICA 1:200
0m 2 4 6 8 10m

COMMITTENTE: RFI RETE FERROVIARIA ITALIANA – GRUPPO FERROVIE DELLO STATO ITALIANE

PROGETTAZIONE: ITALFERR – GRUPPO FERROVIE DELLO STATO ITALIANE

DIREZIONE TECNICA
U.O. INFRASTRUTTURE CENTRO

PROGETTO DEFINITIVO

RADDOPPIO LINEA FERROVIARIA ROMA-VITERBO
TRATTA CESANO-VIGNA DI VALLE

INFRASTRUTTURA FERROVIARIA
Deviazioni provvisorie Stazione di Anguillara - Sezioni trasversali 2/4

SCALA : 1:200

COMMESSA	LOTTO	FASE	ENTE	TIPO DOC.	OPERA/DISCIPLINA	PROGR.	REV.
NR1J	01	D	29	W9	IF0204	002	A

Revis.	Descrizione	Redatto	Data	Verificato	Data	Approvato	Data	Autorizzato/Data
A	Emissione esecutiva	F. Serrau	10-2018	M.Pianesi	10-2018	T.Paoletti	10-2018	F. Arduini 10-2018

ITALFERR S.p.A. Direzione Tecnica Infrastrutture Centro Dott. Ing. Fabrizio Arduini Ordine degli Ingegneri della Provincia di Roma

File: NR1J01D29W9IF0204002A | n. Elab.: 83