SEZIONE N. : 17
QT. PROGETTO : 167.745
PROGRESSIVA : 1+050.000

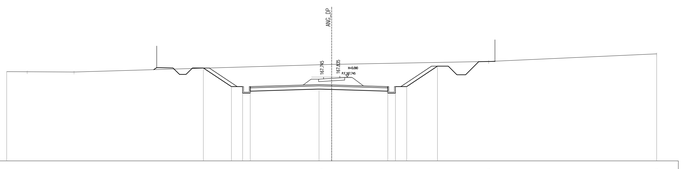

SCALA 1:200

RIF. 160.000

| | | |