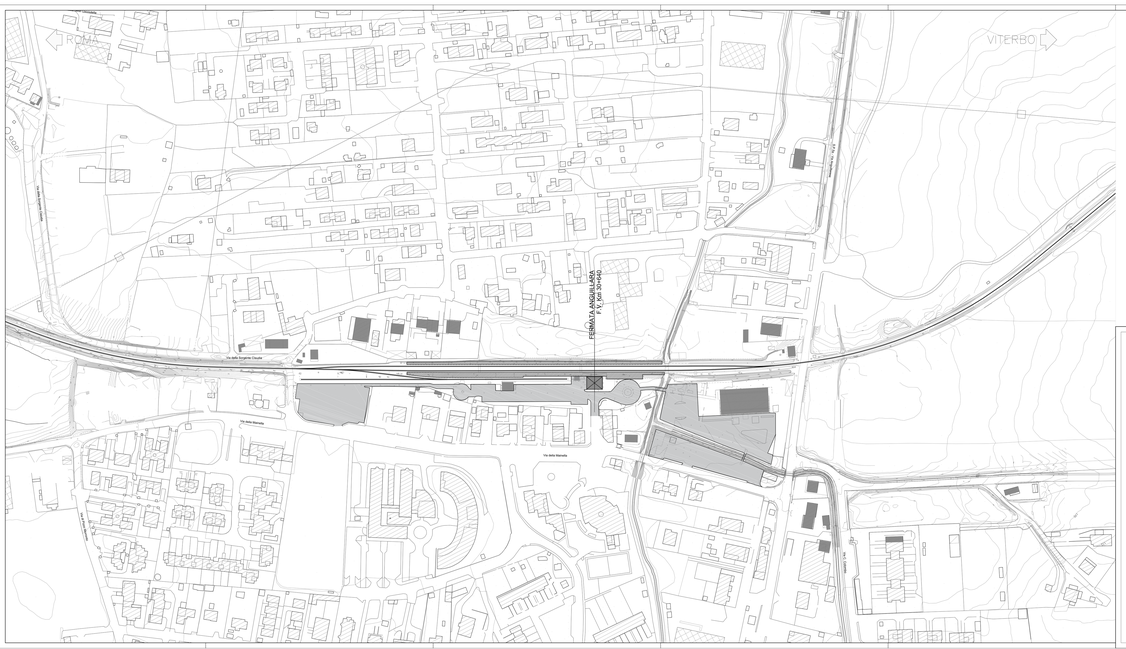

LEGENDA

- FABBRICATO VIAGGIATORI
- MARCIAPIEDI DI STAZIONE
- VIABILITA DI STAZIONE

SCALA 1:1000

COMMITTENTE:

RFI RETE FERROVIARIA ITALIANA
GRUPPO FERROVIE DELLO STATO ITALIANE

PROGETTAZIONE:

ITALFERR
GRUPPO FERROVIE DELLO STATO ITALIANE

DIREZIONE TECNICA
U.O. INFRASTRUTTURE CENTRO

PROGETTO DEFINITIVO

RADDOPPIO LINEA FERROVIARIA ROMA-VITERBO
TRATTA CESANO-VIGNA DI VALLE

PROGETTO INFRASTRUTTURE
Stazione di Anguillara - Planimetria Stato di Fatto

SCALA: 1:1000

COMMESSA	LOTTO	FASE	ENTE	TIPO DOC.	OPERA/DISCIPLINA	PROGR.	REV.
NR11	01	D	26	P7	IF1F0202	001	A

Revis.	Descrizione	Redatto	Data	Verificato	Data	Approvato	Data	Autorizzato	Data
A	Emissione esecutiva	A. Sorge	10.2016	G. Ciaffi	10.2016	F. Lunardi	10.2016	F. Lunardi	

File: NR11D26P7IF0202001A

n. Elab.: 101