BINARIO TRONCO:

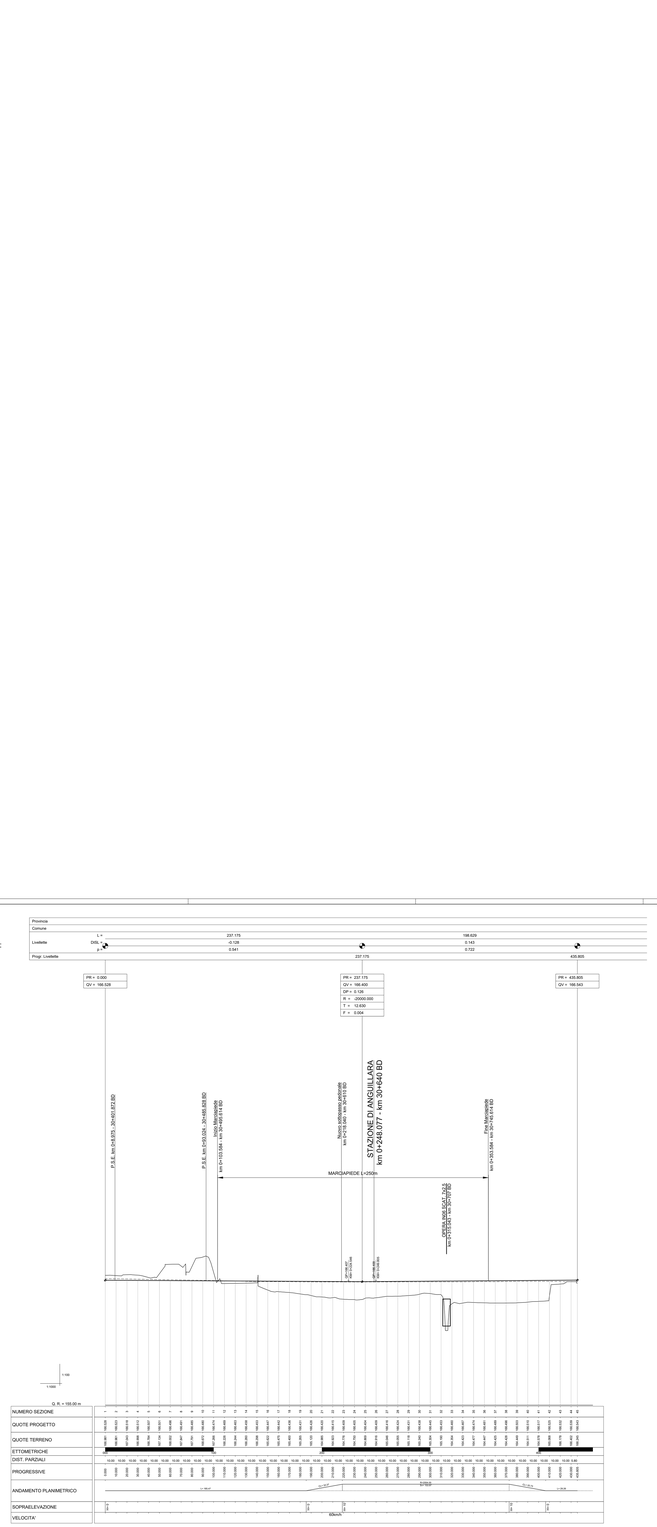

BINARIO PRECEDENZA:

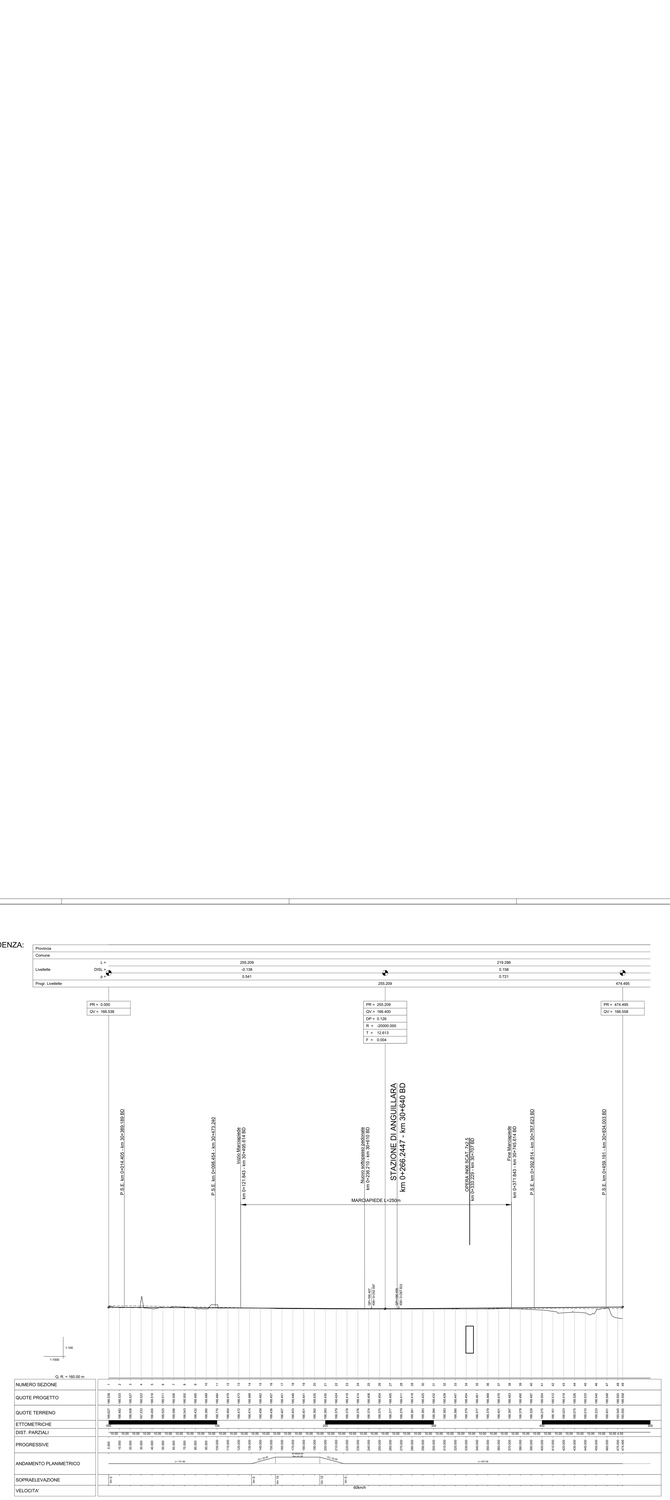

LEGENDA	
———	PROFILO FERROVIA DI PROGETTO
———	PROFILO TERRENO
- - - - -	PROFILO FERROVIA ESISTENTE

COMMITTENTE:

RFI RETE FERROVIARIA ITALIANA
GRUPPO FERROVIE DELLO STATO ITALIANE

PROGETTAZIONE:

ITALFERR
GRUPPO FERROVIE DELLO STATO ITALIANE

DIREZIONE TECNICA
U.O. INFRASTRUTTURE CENTRO

PROGETTO DEFINITIVO

RADDOPPIO LINEA FERROVIARIA ROMA-VITERBO
TRATTA CESANO-VIGNA DI VALLE

PROGETTO INFRASTRUTTURE

Stazione di Anguillara - Profili longitudinali Binari secondari

SCALA: 1:500/100

COMMESSA	LOTTO	FASE	ENTE	TIPO DOC.	OPERA/DISCIPLINA	PROGR.	REV.
NR1J	01	D	26	F7	IF0200	003	A

Revis.	Descrizione	Redatto	Data	Verificato	Data	Approvato	Data	Autorizzato	Data
A	Emissione esecutiva	F. Bongi	15.07.19	V.Lorenzetti	15.07.19	T.Paoletti	15.07.19	A. Alessandrini	15.07.19

File: NR1J01D26FTIF0200003A

n. Elab.: 110