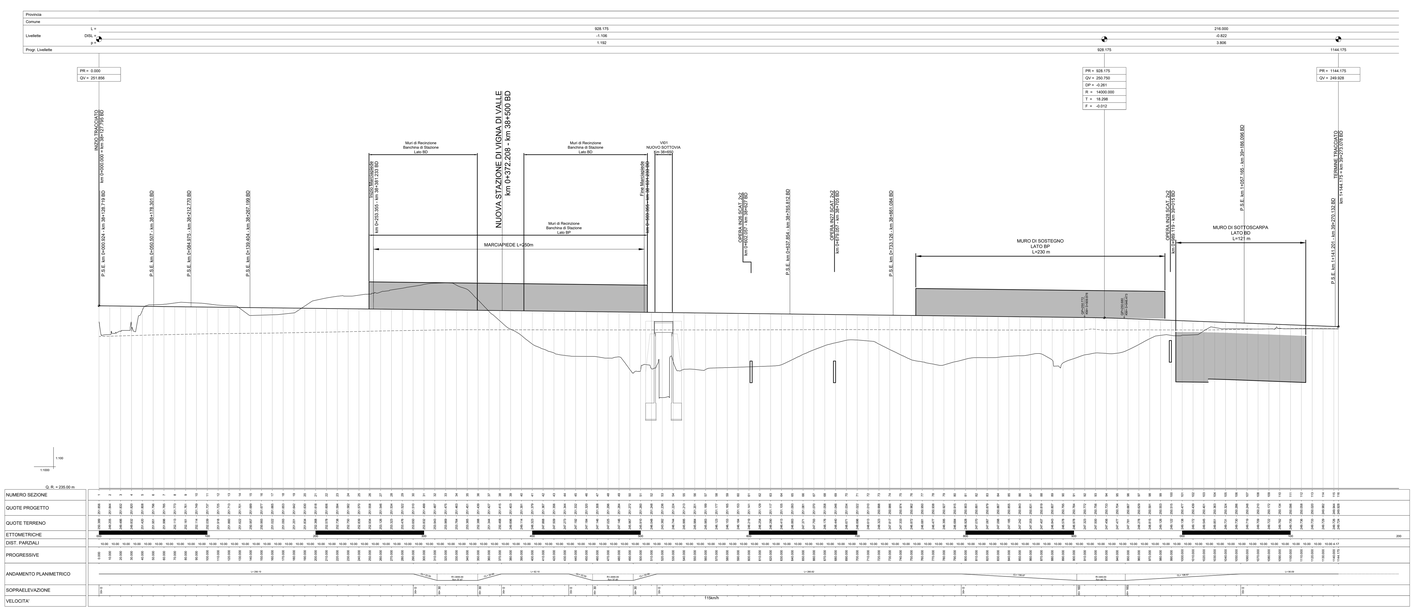


## LEGENDA

| | |
|---|---|
| ——— | PROFILO FERROVIA DI PROGETTO |
| ——— | PROFILO TERRENO |
| — o — o — | PROFILO FERROVIA ESISTENTE |

COMMITTENTE:

RFI
RETE FERROVIARIA ITALIANA
GRUPPO FERROVIE DELLO STATO ITALIANE

PROGETTAZIONE:

ITALFERR
GRUPPO FERROVIE DELLO STATO ITALIANE

**DIREZIONE TECNICA**
**U.O. INFRASTRUTTURE CENTRO**

**PROGETTO DEFINITIVO**

**RADDOPPIO LINEA FERROVIARIA ROMA-VITERBO**

**TRATTA CESANO-VIGNA DI VALLE**

## NUOVA STAZIONE DI VIGNA DI VALLE

Stazione di Vigna di Valle - Profilo longitudinale Binario Pari

SCALA:
1:1000
1:100

| COMMESSA | LOTTO | FASE | ENTE | TIPO DOC. | OPERA/DISCIPLINA | PROGR. | REV. |
|---|---|---|---|---|---|---|---|
| NR11 | 00 1 | D | 2 8 | P I | I F 0 3 0 1 | 0 0 1 | A |

| Revis. | Descrizione | Redatto | Data | Verificato | Data | Approvato | Data | Autorizzato | Data |
|---|---|---|---|---|---|---|---|---|---|
| A | Emissione esecutiva | F. Ferrigno | 10.2016 | G. Ferrigno | 10.2016 | F. Fiorillo | 10.2016 | A. Ranieri | 10.2016 |

File: NR11J01D2SPIF0301001A

n. Elab.: 115