


RISOLUZIONE INTERFERENZA n. 35 / 38
Deviazione linea telefonica interrata con attraversamento ferroviario in teleguidata. Sviluppo 100 m di cui 40 m con tecnologia no-dig.

RISOLUZIONE INTERFERENZA n. 37
Deviazione linea telefonica interrata. Sviluppo 130 m.

RISOLUZIONE INTERFERENZA n. 39
Spostamento sostegni e deviazione linea elettrica aerea conforme a NORMA CEI EN 50341-2-13. Sviluppo 190 m.


PROVINCIA: ROMA
COMUNE: ANGUILLARA SABAZIA

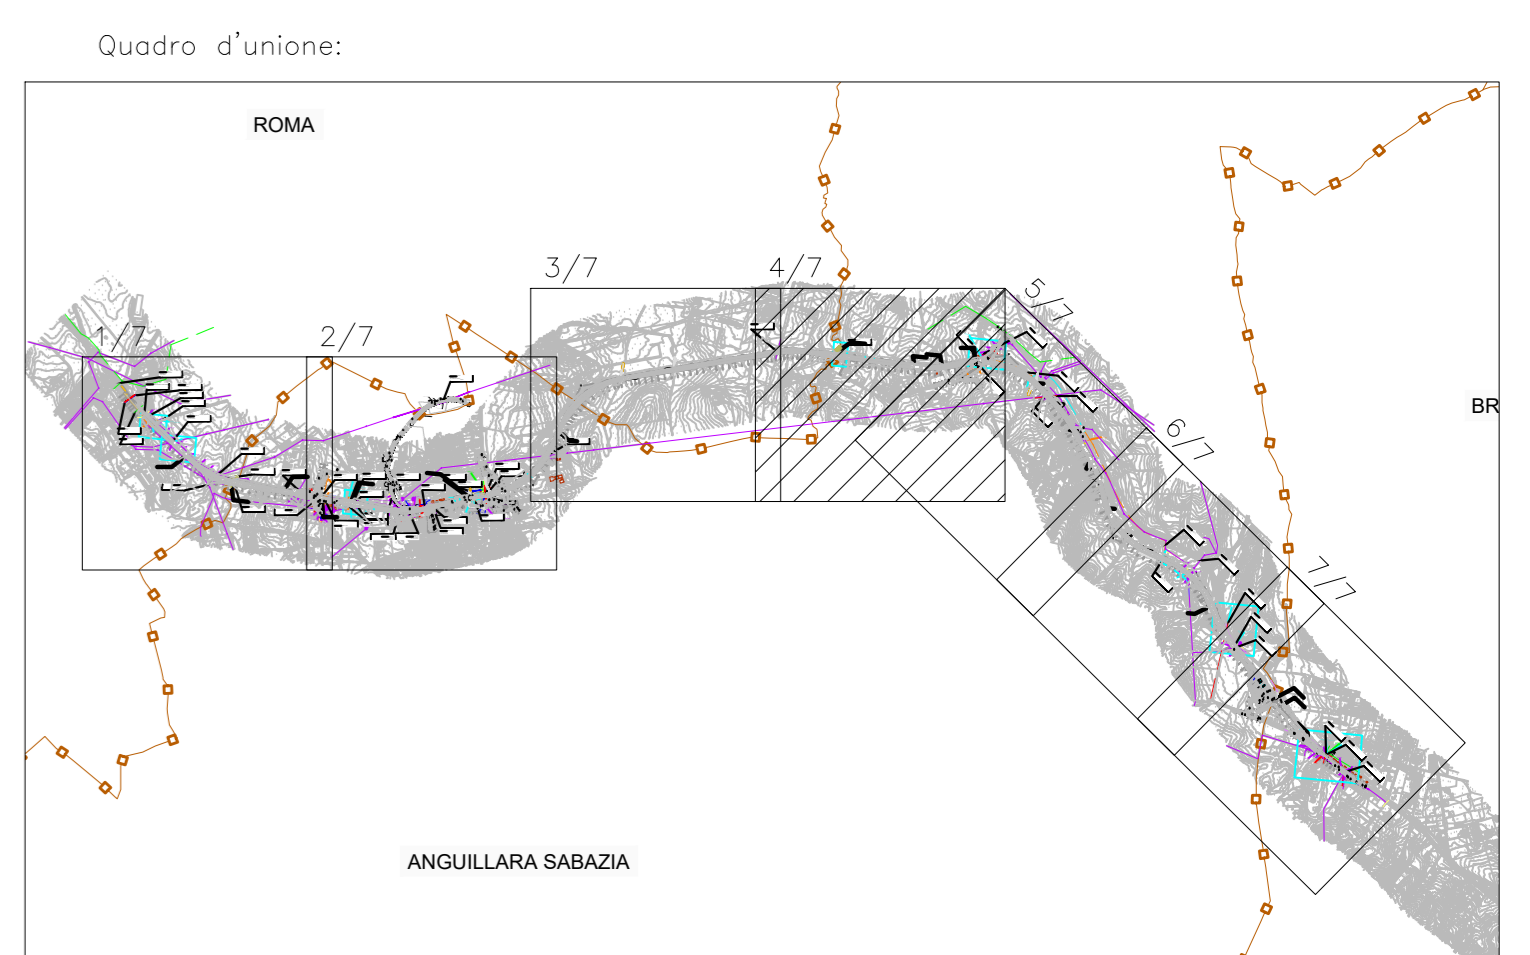

LEGENDA	
	Linea esistente
	Linea di progetto

SIMBOLOGIA	DESCRIZIONE INTERFERENZA
	Linea elettrica aerea ENEL e il. Pubblica
	Linea elettrica interrata ENEL e il. Pubblica
	Linea elettrica - sostegni ENEL e il. Pubblica
	Linea telecomunicazioni - TIM
	Rete fognaria ACEA a pelo libero
	Rete fognaria ACEA in pressione
	Rete acquedotti comunali
	Rete acquedotti comunali in progetto
	Gasdotto ITALGAS

NOTA:
Sarà cura della D.L. verificare puntualmente la reale posizione dei sottoservizi in modo da evitare l'eventuale interferenza con le opere in progetto mediante minimi spostamenti di queste ultime senza uscire dall'area ferroviaria

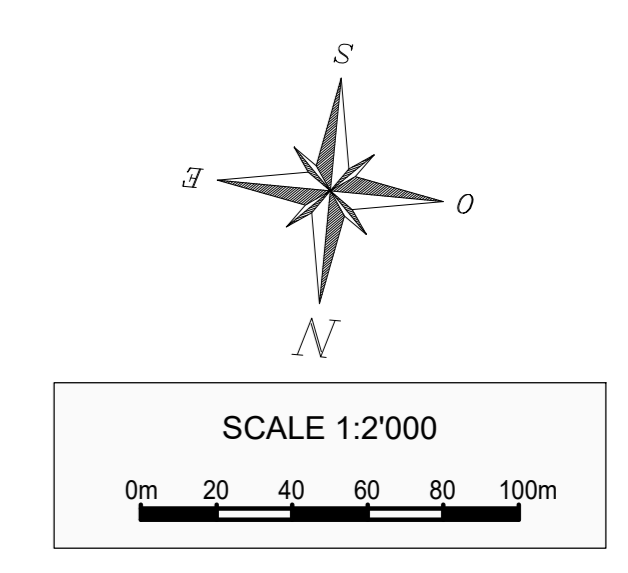

COMMITTENTE: **RFI**
RETE FERROVIARIA ITALIANA
GRUPPO FERROVIE DELLO STATO ITALIANE

PROGETTAZIONE: **ITALFERR**
GRUPPO FERROVIE DELLO STATO ITALIANE

DIREZIONE TECNICA
U.O. INFRASTRUTTURE CENTRO

PROGETTO DEFINITIVO

RADDOPPIO LINEA FERROVIARIA ROMA-VITERBO
TRATTA CESANO-VIGNA DI VALLE

SOTTOSERVIZI INTERFERENTI
Planimetria dei sottoservizi interferenti 4 - stato di progetto

SCALA:
1:2000

COMMESSA	LOTTO	FASE	ENTE	TIPO DOC.	OPERA/DISCIPLINA	PROGR.	REV.
NR1J	01	D	29	PZ	S10100	004	C

Revis.	Descrizione	Redatto	Data	Verificato	Data	Approvato	Data	Autore/Date
A	Emissione esecutiva	F. Serravalle	10-2018	M. Mondina	10-2018	T. Paoletti	10-2018	
B	Emissione esecutiva	F. Serravalle	12-2019	M. Mondina	12-2019	T. Paoletti	12-2019	
C	Emissione esecutiva	F. Serravalle	05-2020	M. Mondina	05-2020	T. Paoletti	05-2020	