


Key-Plan

VIGNA DI VALLE

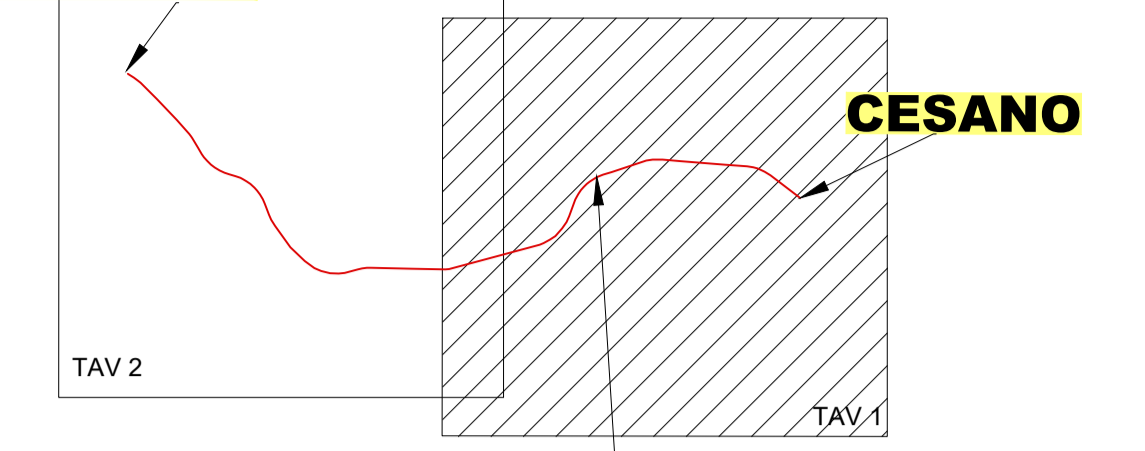

ANGUILLARA SABAZIA

Legenda

- Tracciato di progetto
- Rete idrografica esistente
- Bacini idrologici

COMMITTENTE:  **RFI**
RETE FERROVIARIA ITALIANA
GRUPPO FERROVIE DELLO STATO ITALIANE

PROGETTAZIONE:  **ITALFERR**
GRUPPO FERROVIE DELLO STATO ITALIANE

DIREZIONE TECNICA
U.O. INFRASTRUTTURE CENTRO

PROGETTO DEFINITIVO

RADDOPPIO LINEA FERROVIARIA ROMA-VITERBO
TRATTA CESANO-VIGNA DI VALLE

IDROLOGIA E IDRAULICA

Corografia dei bacini idrografici Tav 1 di 2

SCALA:
1:10000

COMMESSA	LOTTO	FASE	ENTE	TIPO DOC.	OPERA/DISCIPLINA	PROGR.	REV.
NR1J	01	D	29	C4	ID0001	001	B

Revis.	Descrizione	Redatto	Data	Verificato	Data	Approvato	Data	Autorizzato	Data
A	Emissione esecutiva	F. Serrau	10-2018	F. Lasponara	10-2018	T. Paoletti	10-2018		
B	Emissione esecutiva	C. Volpini	06-2020	F. Lasponara	06-2020	T. Paoletti	06-2020		

File: NR1J01D29C4ID0001001B

n. Elab.: 142

ITALFERR S.p.A.
 Direzione Generale
 Infrastrutture Centro
 Dott. Ing. Ezio Agazzi
 Ufficio degli Impianti Roma-Viterbo