


Key-Plan

VIGNA DI VALLE

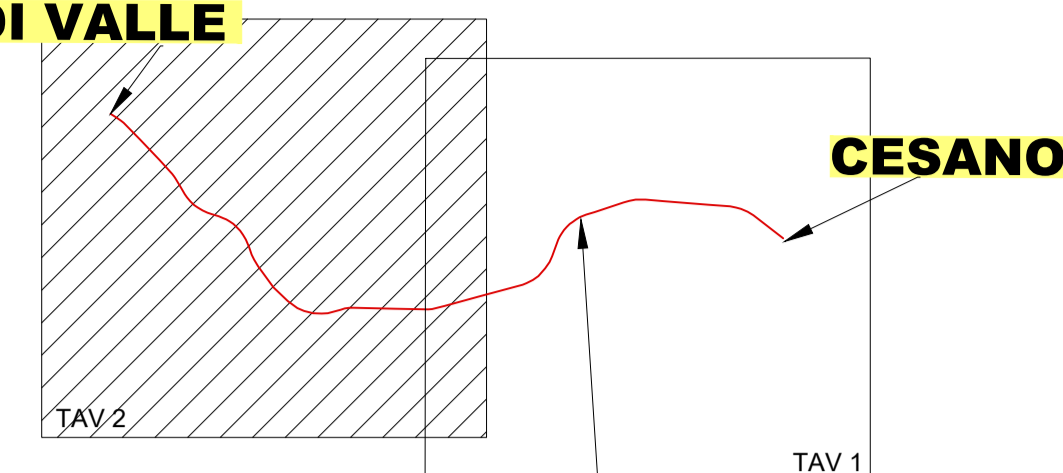

ANGUILLARA SABAZIA

Legenda

- Tracciato di progetto
- Rete idrografica esistente
- Bacini idrologici

COMMITTENTE:



PROGETTAZIONE:



**DIREZIONE TECNICA
U.O. INFRASTRUTTURE CENTRO**

PROGETTO DEFINITIVO

**RADDOPPIO LINEA FERROVIARIA ROMA-VITERBO
TRATTA CESANO-VIGNA DI VALLE**

IDROLOGIA E IDRAULICA

Corografia dei bacini idrografici Tav 2 di 2

SCALA:

1:10000

COMMESSA LOTTO FASE ENTE TIPO DOC. OPERA/DISCIPLINA Progr. REV.

NR1J | 01 | D | 29 | C4 | ID0001 | 002 | B

Revis.	Descrizione	Redatto	Data	Verificato	Data	Approvato	Data	Autorizzato	Data
A	Emissione esecutiva	F. Serrau	10-2018	F. Lasponara	10-2018	T. Paoletti	10-2018		
B	Emissione esecutiva	C. Volpini	06-2020	F. Lasponara	06-2020	T. Paoletti	06-2020		