


LEGENDA	
[Symbol]	OPERE DI PROGETTO
[Symbol]	STRADELLI FERROVIA
IDRAULICA	
[Symbol]	FOSSO DI GUARDIA FERROVIARIO DI PROGETTO (R. RIVESTITO)
[Symbol]	FOSSO DI GUARDIA FERROVIARIO DI PROGETTO (D. DRENANTE)
[Symbol]	FOSSO DI GUARDIA DELLA VIABILITA' DI PROGETTO
[Symbol]	VERSO DI SCORRIMENTO DI PROGETTO
[Symbol]	CAVALETTI SMALTIMENTO ACQUE DI PIATTAFORMA
[Symbol]	RIFORZAMENTO
[Symbol]	TOMBINI DI ATTRAVERSAMENTO DI PROGETTO
[Symbol]	POZZETTO ISPEZIONABILE/NON ISPEZIONABILE
[Symbol]	IMPIANTO DI SOLEVAMENTO
[Symbol]	QUOTA DI SCORRIMENTO (m s.m.) di progetto
[Symbol]	TUBO DI COLLETTAMENTO IN PVC
[Symbol]	EMBRICE - INTERASSE 15 m
[Symbol]	AREA AFFERENTE AL SISTEMA DI DRENAGGIO
[Symbol]	AREA DI INVASO E LAMINAZIONE

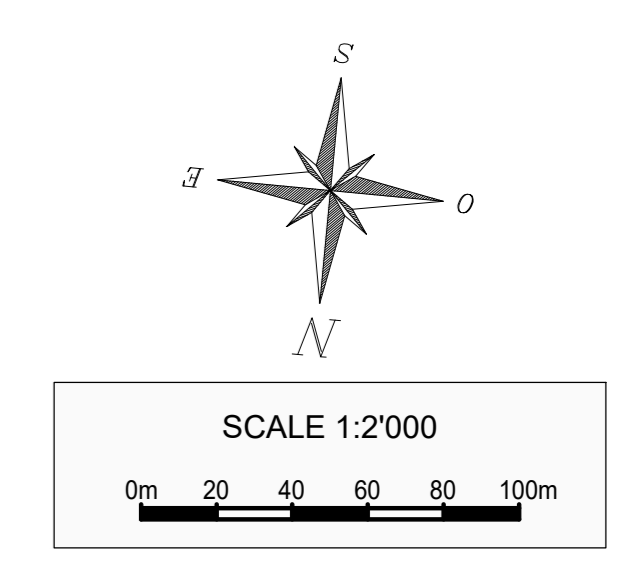

COMMITTENTE: **RFI**
RETE FERROVIARIA ITALIANA
GRUPPO FERROVIE DELLO STATO ITALIANE

PROGETTAZIONE: **ITALFERR**
GRUPPO FERROVIE DELLO STATO ITALIANE

DIREZIONE TECNICA
U.O. INFRASTRUTTURE CENTRO

PROGETTO DEFINITIVO

RADDOPPIO LINEA FERROVIARIA ROMA-VITERBO
TRATTA CESANO-VIGNA DI VALLE

IDRAULICA DI PIATTAFORMA FERROVIARIA
 Planimetria di drenaggio ferroviario - Tav.2 di 7

SCALA: 1:2000

COMMESSA	LOTTO	FASE	ENTE	TIPO DOC.	OPERA/DISCIPLINA	PROGR.	REV.
NR1J	01	D	29	P6	100002	002	B

Revis.	Descrizione	Redatto	Data	Verificato	Data	Approvato	Data	Autore
A	Emissione esecutiva	F. Serravalle	12-2019	F. Liguori	12-2019	T. Pacetti	12-2019	
B	Emissione esecutiva	F. Serravalle	06-2020	F. Liguori	06-2020	T. Pacetti	06-2020	