



PROVINCIA ROMA
COMUNE BRACCIANO

PROVINCIA ROMA
COMUNE BRACCIANO

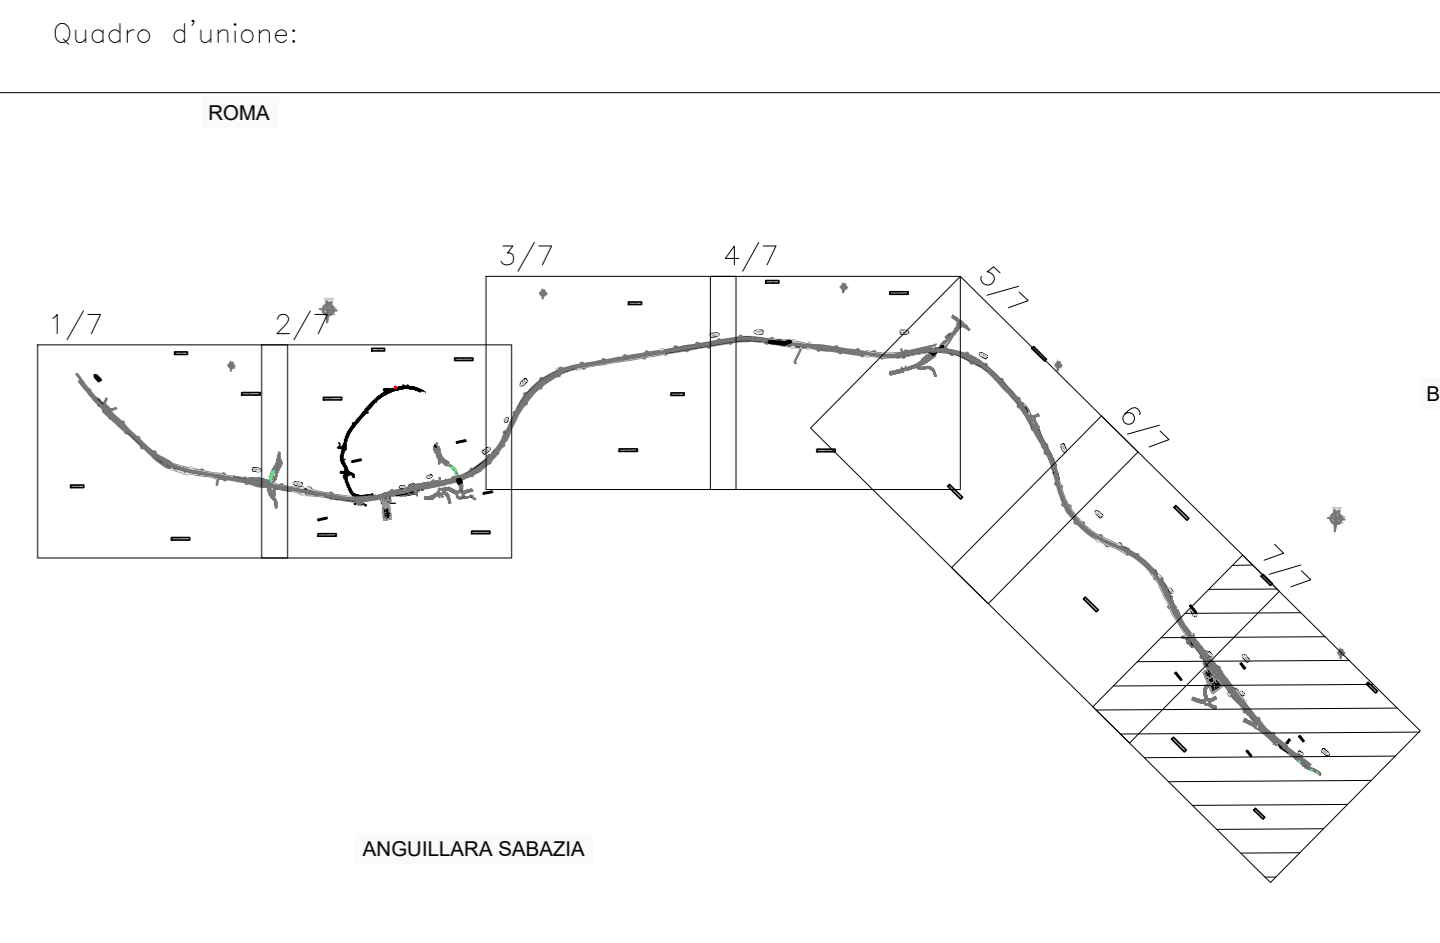

LEGENDA	
	OPERE DI PROGETTO
	STRADELLI FERROVIA
IDRAULICA	
	FOSSO DI GUARDIA FERROVIARIO DI PROGETTO
	FOSSO DI GUARDIA FERROVIARIO DI PROGETTO (DRENANTE)
	FOSSO DI GUARDIA DELLA VIABILITA' DI PROGETTO
	VERSO DI SCORRIMENTO DI PROGETTO
	CANALETTA SMALTIMENTO ACQUE DI PIATTAFORMA
	TOMBINI DI ATTRAVERSAMENTO DI PROGETTO
	POZZETTO ISPEZIONABILE/NON ISPEZIONABILE
	PIANTO DI SOLLEVAMENTO
	QUOTA DI SCORRIMENTO (m s.m.) di progetto
	TUBO DI COLLETTAMENTO IN PVC
	EMBRICE - INTERASSE 15 m
	AREA AFFERENTE AL SISTEMA DI DRENAGGIO
	AREA DI INVASO E LAMINAZIONE

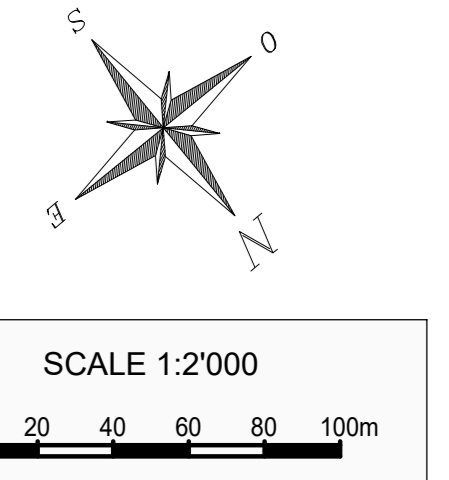

COMMITTENTE: **RFI**
RETE FERROVIARIA ITALIANA
GRUPPO FERROVIE DELLO STATO ITALIANE

PROGETTAZIONE: **ITAFERR**
GRUPPO FERROVIE DELLO STATO ITALIANE

DIREZIONE TECNICA
U.O. INFRASTRUTTURE CENTRO

PROGETTO DEFINITIVO

RADDOPPIO LINEA FERROVIARIA ROMA-VITERBO
TRATTA CESANO-VIGNA DI VALLE

IDRAULICA DI PIATTAFORMA FERROVIARIA
Planimetria di drenaggio ferroviario - Tav.7 di 7

COMMESSA	LOTTO	FASE	ENTE	TIPO DOC.	OPERA/DISCIPLINA	PROGR.	REV.
NR1J	01	D	29	P6	100002	007	B

Revis.	Descrizione	Redatto	Data	Verificato	Data	Approvato	Data	Autore
A	Emissione esecutiva	F. Serravalle	12-2019	F. Laganà	12-2019	T. Padellaro	12-2019	
B	Emissione esecutiva	F. Serravalle	06-2020	F. Laganà	06-2020	T. Padellaro	06-2020	

PROVINCIA ROMA
COMUNE BRACCIANO

PROVINCIA ROMA
COMUNE ANGUILLARA SABAZIA