PLANIMETRIA DI PROGETTO

SCALA 1:500

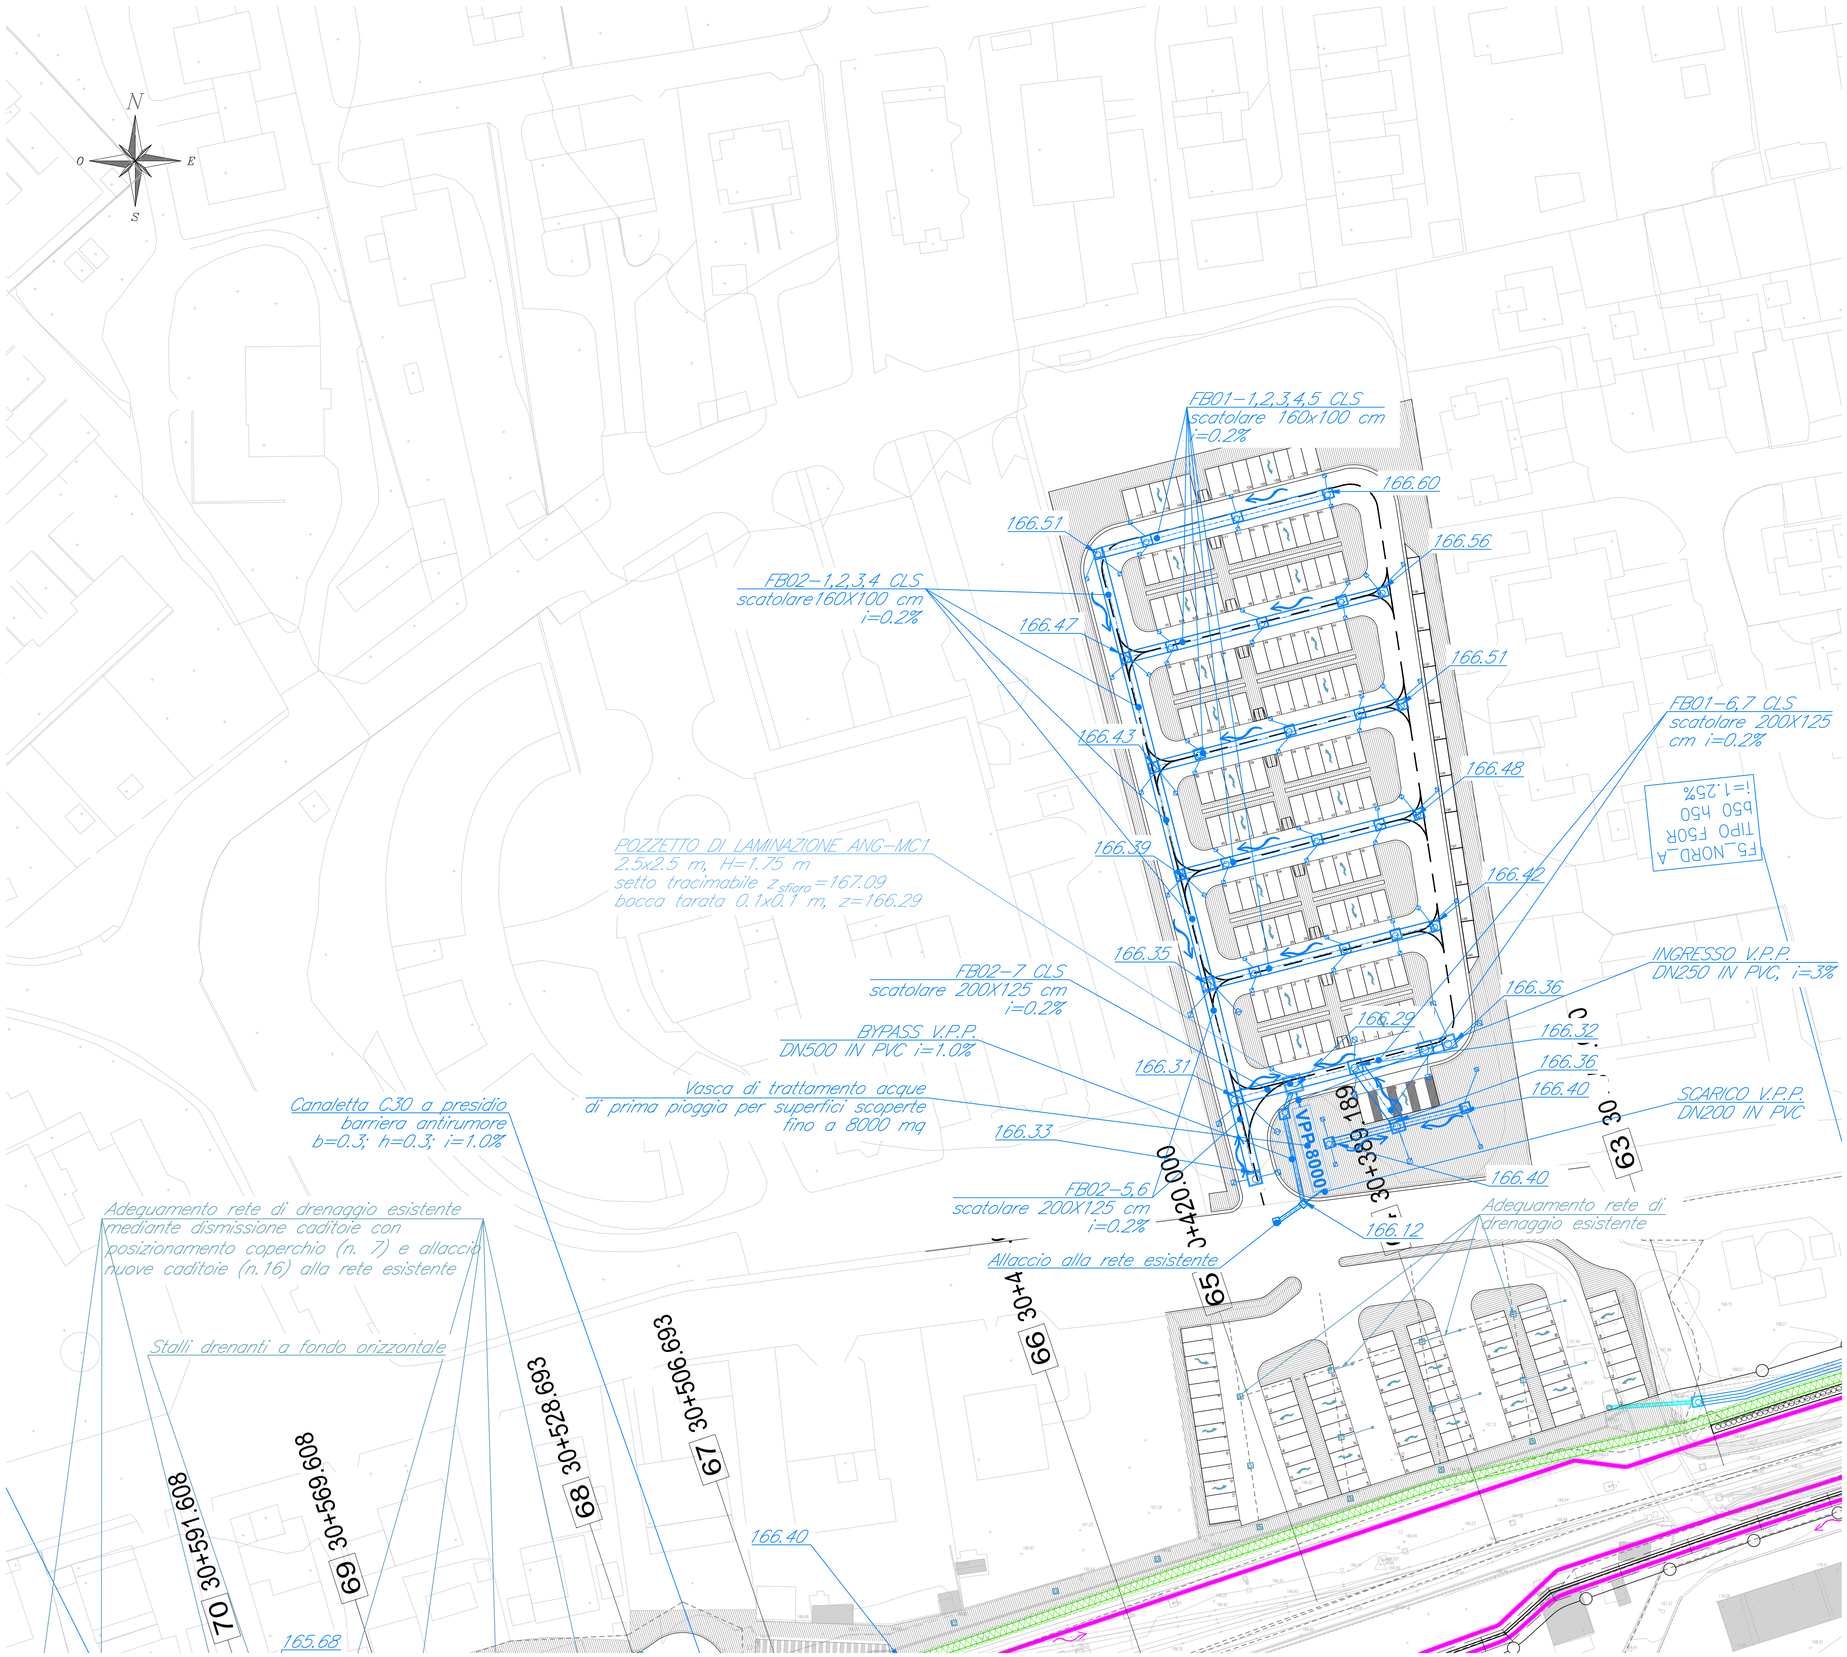

KEY PLAN

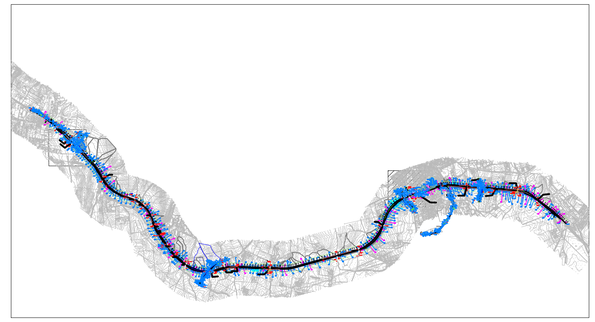

LEGENDA	
	OPERE DI PROGETTO
	STRADELLI FERROVIA
IDRAULICA	
	FOSSO DI GUARDIA VIABILITA' DI PROGETTO
	FOSSO DI GUARDIA FERROVIARIA DI PROGETTO
	VERSO DI SCORRIMENTO DI PROGETTO
	CANALETTA SMALTIMENTO ACQUE DI PIATTAFORMA
ø200 (mm) PVC	CADITOIA DI PROGETTO A GRIGLIA CLASSE D400 CON POZZETTO TIPO PADOVA 50x50cm "L"
	POZZETTO ISPEZIONABILE/NON ISPEZIONABILE
VPP XXXX	IMPIANTO DI TRATTAMENTO ACQUE DI PRIMA PIOGGIA AD ACCUMULO PER SUPERFICI FINO A XXXX MQ
1.32	QUOTA DI SCORRIMENTO (m s.m.) di progetto
NV01-1	RECAPITO DELLA RETE DI DRENAGGIO
MC	MANUFATTO DI CONTROLLO
	AREA DI INVASO E LAMINAZIONE

COMMITTENTE:

RFI RETE FERROVIARIA ITALIANA
GRUPPO FERROVIE DELLO STATO ITALIANE

PROGETTAZIONE:

ITALFERR
GRUPPO FERROVIE DELLO STATO ITALIANE

DIREZIONE TECNICA
U.O. INFRASTRUTTURE CENTRO

PROGETTO DEFINITIVO

RADDOPPIO LINEA FERROVIARIA ROMA-VITERBO
TRATTA CESANO-VIGNA DI VALLE

IDRAULICA DI PIATTAFORMA FERROVIARIA

Parcheggio Stazione di Anguillara - Planimetria di drenaggio

SCALA : 1:500

COMMESSA	LOTTO	FASE	ENTE	TIPO DOC.	OPERA/DISCIPLINA	PROGR.	REV.
NR1J	01	D	29	P8	ID0002	003	C

Revis.	Descrizione	Redatto	Data	Verificato	Data	Approvato	Data	Autorizzato Data
A	Emissione esecutiva	F. Serrau	12-2019	F. Lasaponara	12-2019	T.Paoletti	12-2019	ITALFERR S.p.A. Direzione Tecnica Infrastrutture Centro Dott. Ing. Fabiola Arduini Ordine degli Ingegneri della Provincia di Roma n. 16592 Sez. A
B	Emissione esecutiva	F. Serrau	03-2020	F. Lasaponara	03-2020	T.Paoletti	03-2020	
C	Emissione esecutiva	F. Serrau	05-2020	F. Lasaponara	05-2020	T.Paoletti	05-2020	

File: NR1J01D29P8ID0002003C

n. Elab.: 157