


| LEGENDA | |
|-----------|---|
| | OPERE DI PROGETTO |
| | STRADELLI FERROVIA |
| IDRAULICA | |
| | FOSSO DI GUARDIA DI PROGETTO (NR: Non Rivestito; R: Rivestito in CLS) |
| | FOSSO DI GUARDIA DI PROGETTO (D: Drenante) |
| | QUOTE DI SCORRIMENTO DI PROGETTO |
| | VERSO DI SCORRIMENTO DI PROGETTO |
| | CANALETTA / FOSSO SMALTIMENTO ACQUE DI PIATTAFORMA FERROVIARIA |
| | OPERE IDRAULICHE ESISTENTI |
| | TOMBINI DI ATTRAVERSAMENTO DI PROGETTO |
| | POZZETTO ISPEZIONABILE/NON ISPEZIONABILE |
| | IMPIANTO DI SOLLEVAMENTO |
| | SCARICO DEI COLLETTORI DEI VIADOTTI |
| | TUBO DI COLLETTAMENTO IN CLS / PVC O CANALETTA DI BANCHINA |
| | IMPIANTO DI TRATTAMENTO ACQUE DI PRIMA PIOGGIA IN CONTINUO PER SUPERFICI FINO A XXXX MQ |
| | EMBRICE PER SCARICO CAVALCAVIA |
| | CANALETTA GRIGLIATA STRADALE |
| | CADITOIA DI PROGETTO A GRIGLIA CLASSE D400 CON POZZETTO TIPO PADOVA 50x50cm "L" |
| | RECAPITO DELLA RETE DI DRENAGGIO |
| | MANUFATTO DI CONTROLLO |
| | AREA DI INVASO E LAMINAZIONE |

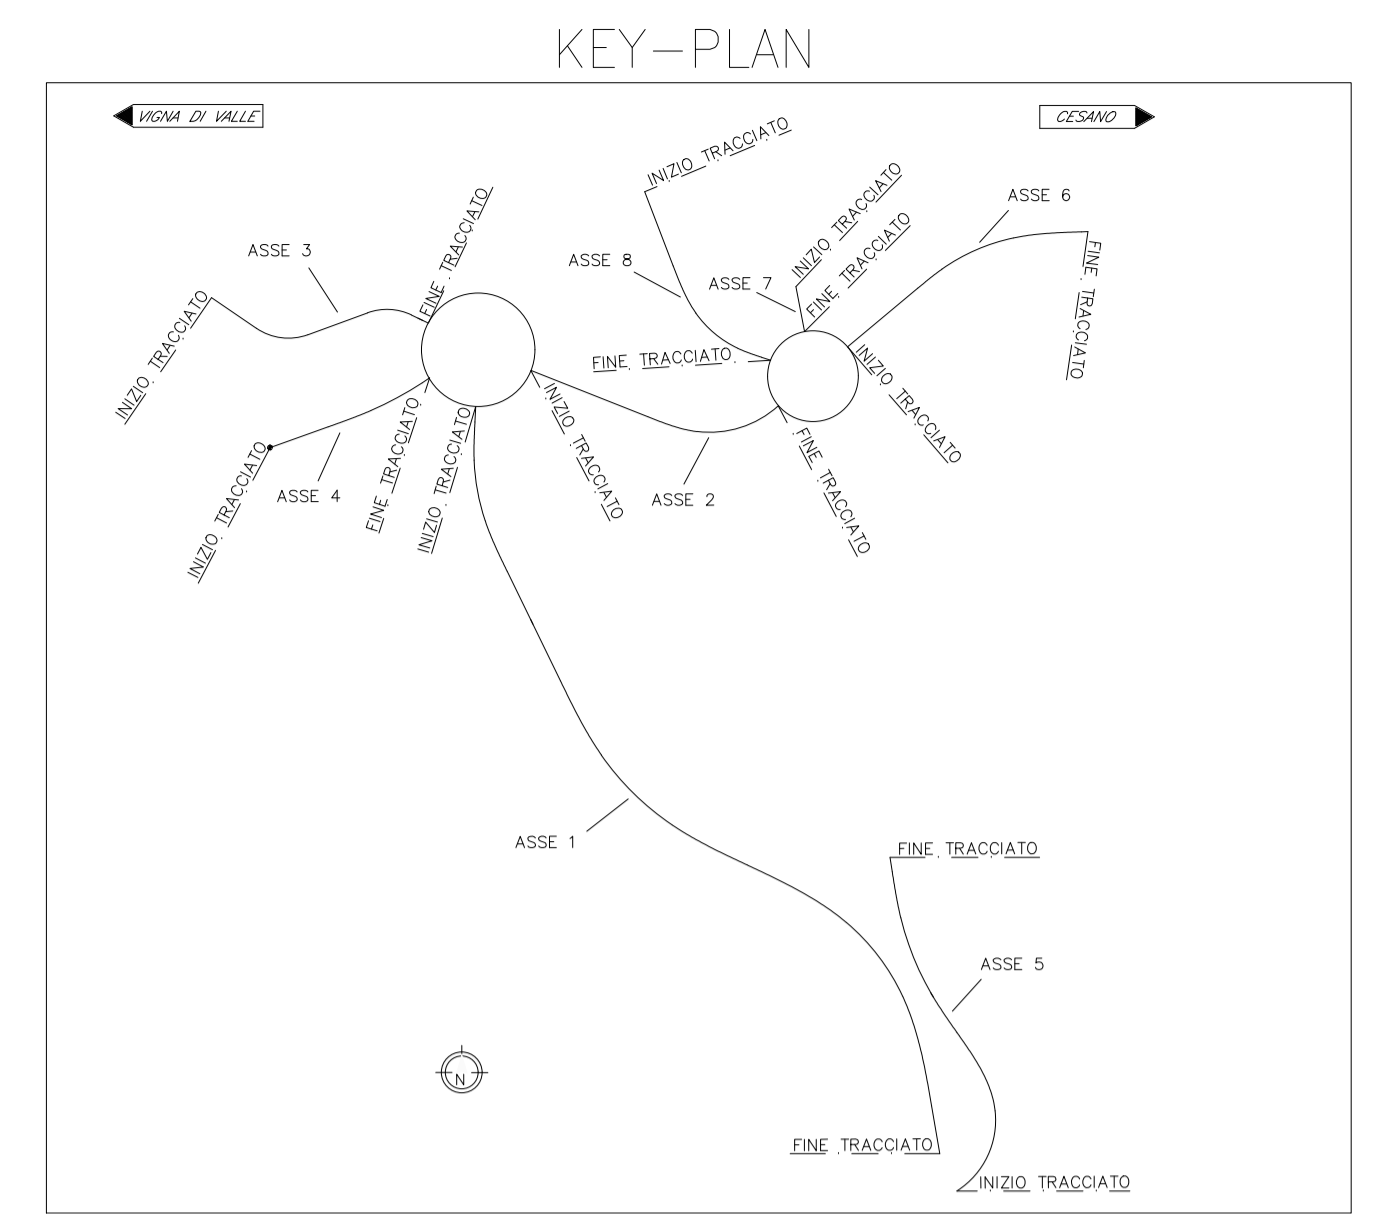

| EMBRICI | | | |
|------------|-----------------|---------|-----------------------|
| VIABILITA' | DRENAGGIO | ASSE | INTERASSE EMBRICI [m] |
| NV03 | Monofalda | 1 | 12.00 |
| | Schiena d'asino | 1 | 15.00 |
| | Monofalda | 2 | 9.00 |
| | Schiena d'asino | 2 | 15.00 |
| | Monofalda | 3 | 15.00 |
| | Monofalda | 4, 5 | 15.00 |
| | Schiena d'asino | 3, 4, 5 | 15.00 |
| | Monofalda | 7 | 12.00 |
| | Schiena d'asino | 7 | 15.00 |
| | Monofalda | 8 | 10.00 |
| | Schiena d'asino | 8 | 15.00 |
| | Monofalda | R1, R2 | 5.00 |
| | Schiena d'asino | R1, R2 | 5.00 |

| CADITOIE | | | |
|------------|-----------------|------|------------------------|
| VIABILITA' | DRENAGGIO | ASSE | INTERASSE CADITOIE [m] |
| NV03 | Schiena d'asino | 6 | 12.60 |

COMMITTENTE: **RETE FERROVIARIA ITALIANA**
GRUPPO FERROVIE DELLO STATO ITALIANE

PROGETTAZIONE: **ITALFERR**
GRUPPO FERROVIE DELLO STATO ITALIANE

DIREZIONE TECNICA
U.O. INFRASTRUTTURE CENTRO

PROGETTO DEFINITIVO

RADDOPPIO LINEA FERROVIARIA ROMA-VITERBO
TRATTA CESANO-VIGNA DI VALLE

IDROLOGIA E IDRAULICA
IDRAULICA DI PIATTAFORMA STRADALE
Planimetria di drenaggio - Viabilità NV03

SCALA: 1:1000

COMMESSA LOTTO FASE ENTE TIPO DOC. OPERA/DISCIPLINA PROGR. REV.

NR1J 01 D 29 P7 ID0002 003 B

| Revis. | Descrizione | Redatto | Data | Verificato | Data | Approvato | Data | Autorizzato/Data |
|--------|---------------------|-----------|---------|---------------|---------|-------------|---------|-------------------------|
| A | Emissione esecutiva | F. Serrau | 12-2019 | F. Lasaponara | 12-2019 | T. Paoletti | 12-2019 | F. Serrau / T. Paoletti |
| B | Revisione | F. Serrau | 05-2020 | F. Lasaponara | 05-2020 | T. Paoletti | 05-2020 | F. Serrau / T. Paoletti |

File: NR1J01D29P7ID0002003B n. Elab.: 163