



Legenda

CORPO STRADALE E FERROVIARIO	
	Binari di progetto
	Rilevato / Trincea di progetto
	Opere provvisorie

Sezione tipo deviazione provvisoria Fosso Arrone

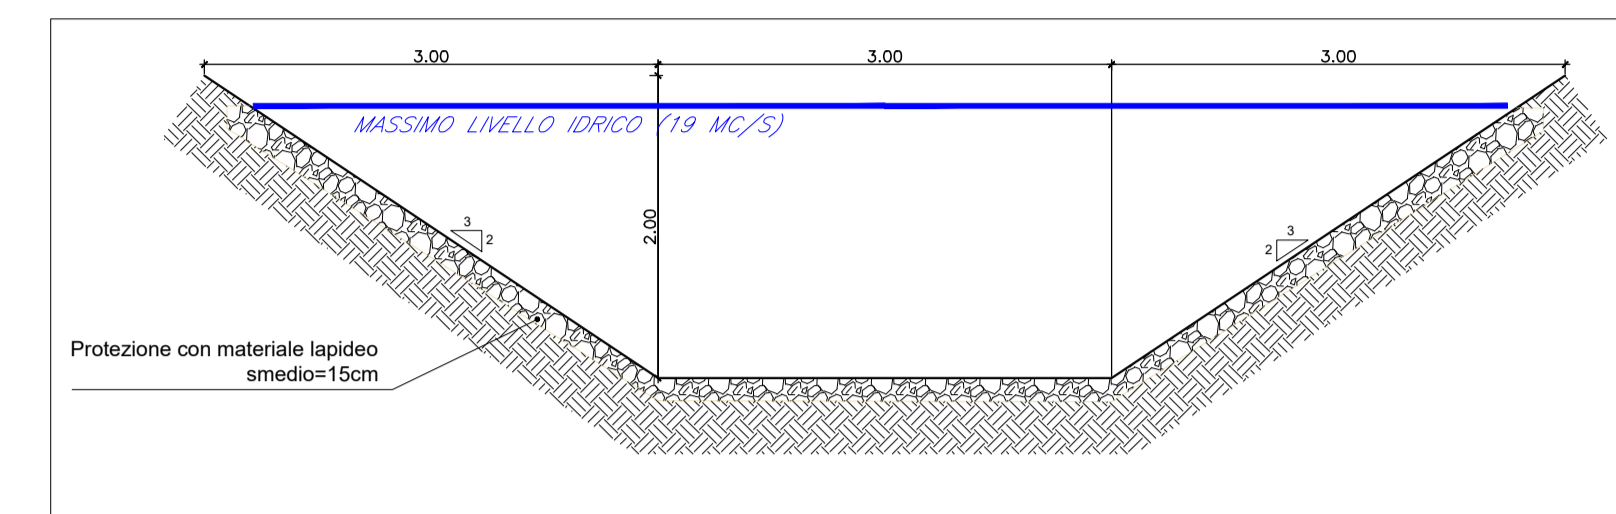

Particolare costruttivo tubo a reggispinta

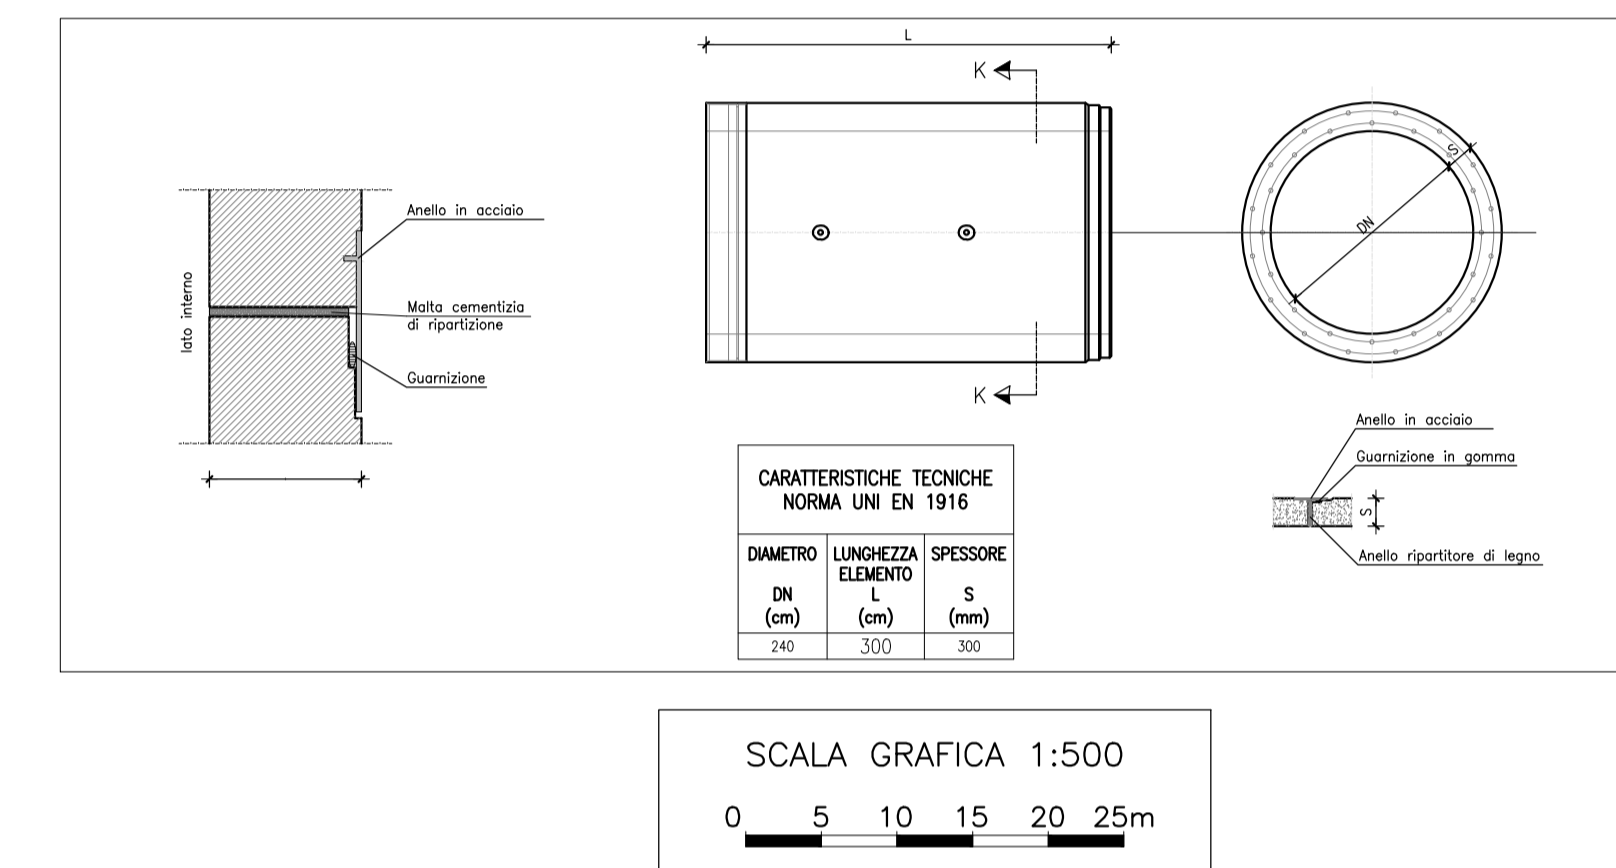

COMMITTENTE:



PROGETTAZIONE:



**DIREZIONE TECNICA
U.O. INFRASTRUTTURE CENTRO**

PROGETTO DEFINITIVO

**RADDOPPIO LINEA FERROVIARIA ROMA-VITERBO
TRATTA CESANO-VIGNA DI VALLE**

SISTEMAZIONI IDRAULICHE

Planimetria sistemazione idraulica IN05 - Fosso Arrone - Fase provvisoria

SCALA :
1:500

COMMESSA LOTTO FASE ENTE TIPO DOC. OPERA/DISCIPLINA PROGR. REV.

NR1J 01 D 29 P8 IN050A 003 B

Revis.	Descrizione	Redatto	Data	Verificato	Data	Approvato	Data	Autorizzato	Data
A	Emissione esecutiva	F. Serrau	10-2018	F. Lasaponara	10-2018	T. Paoletti	10-2018		
B	Emissione esecutiva	C. Volpini	02-2020	F. Lasaponara	02-2020	T. Paoletti	02-2020		