

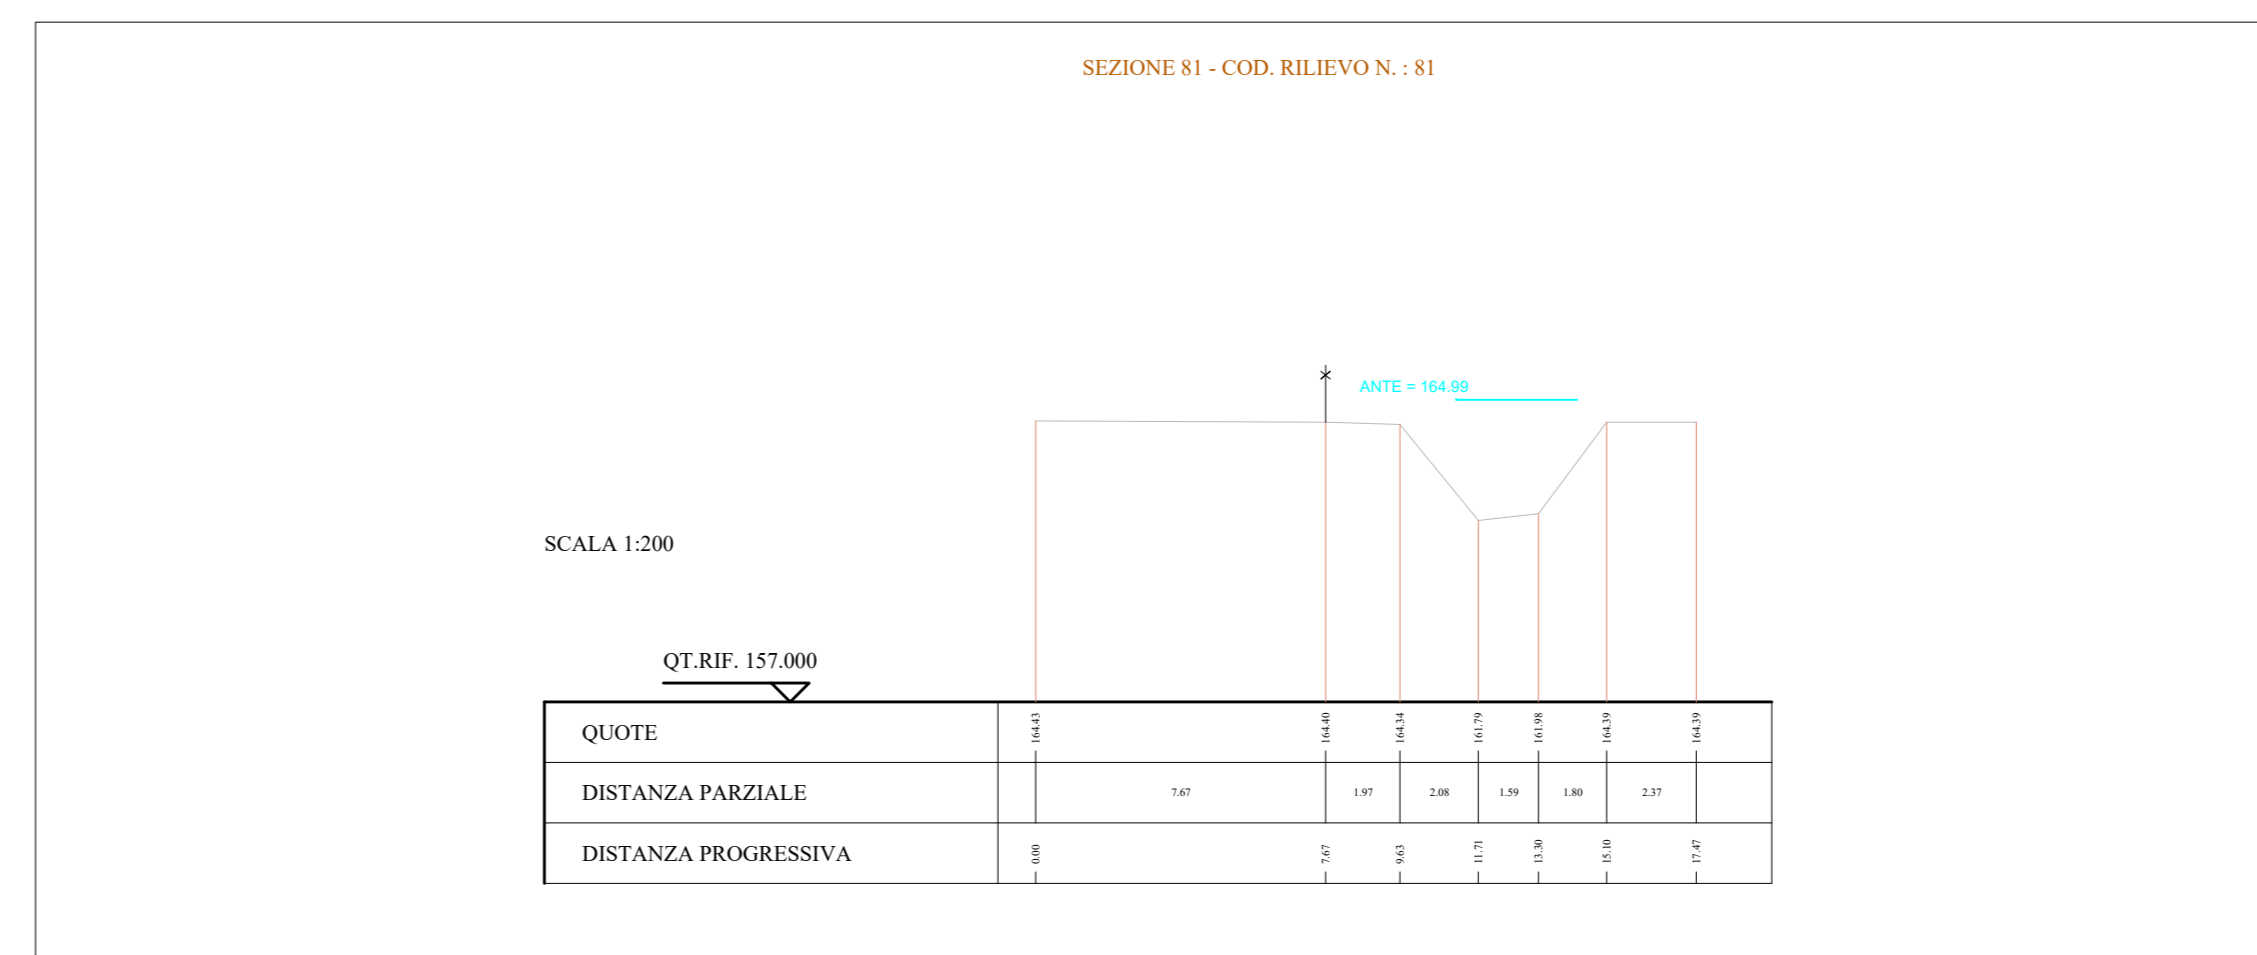
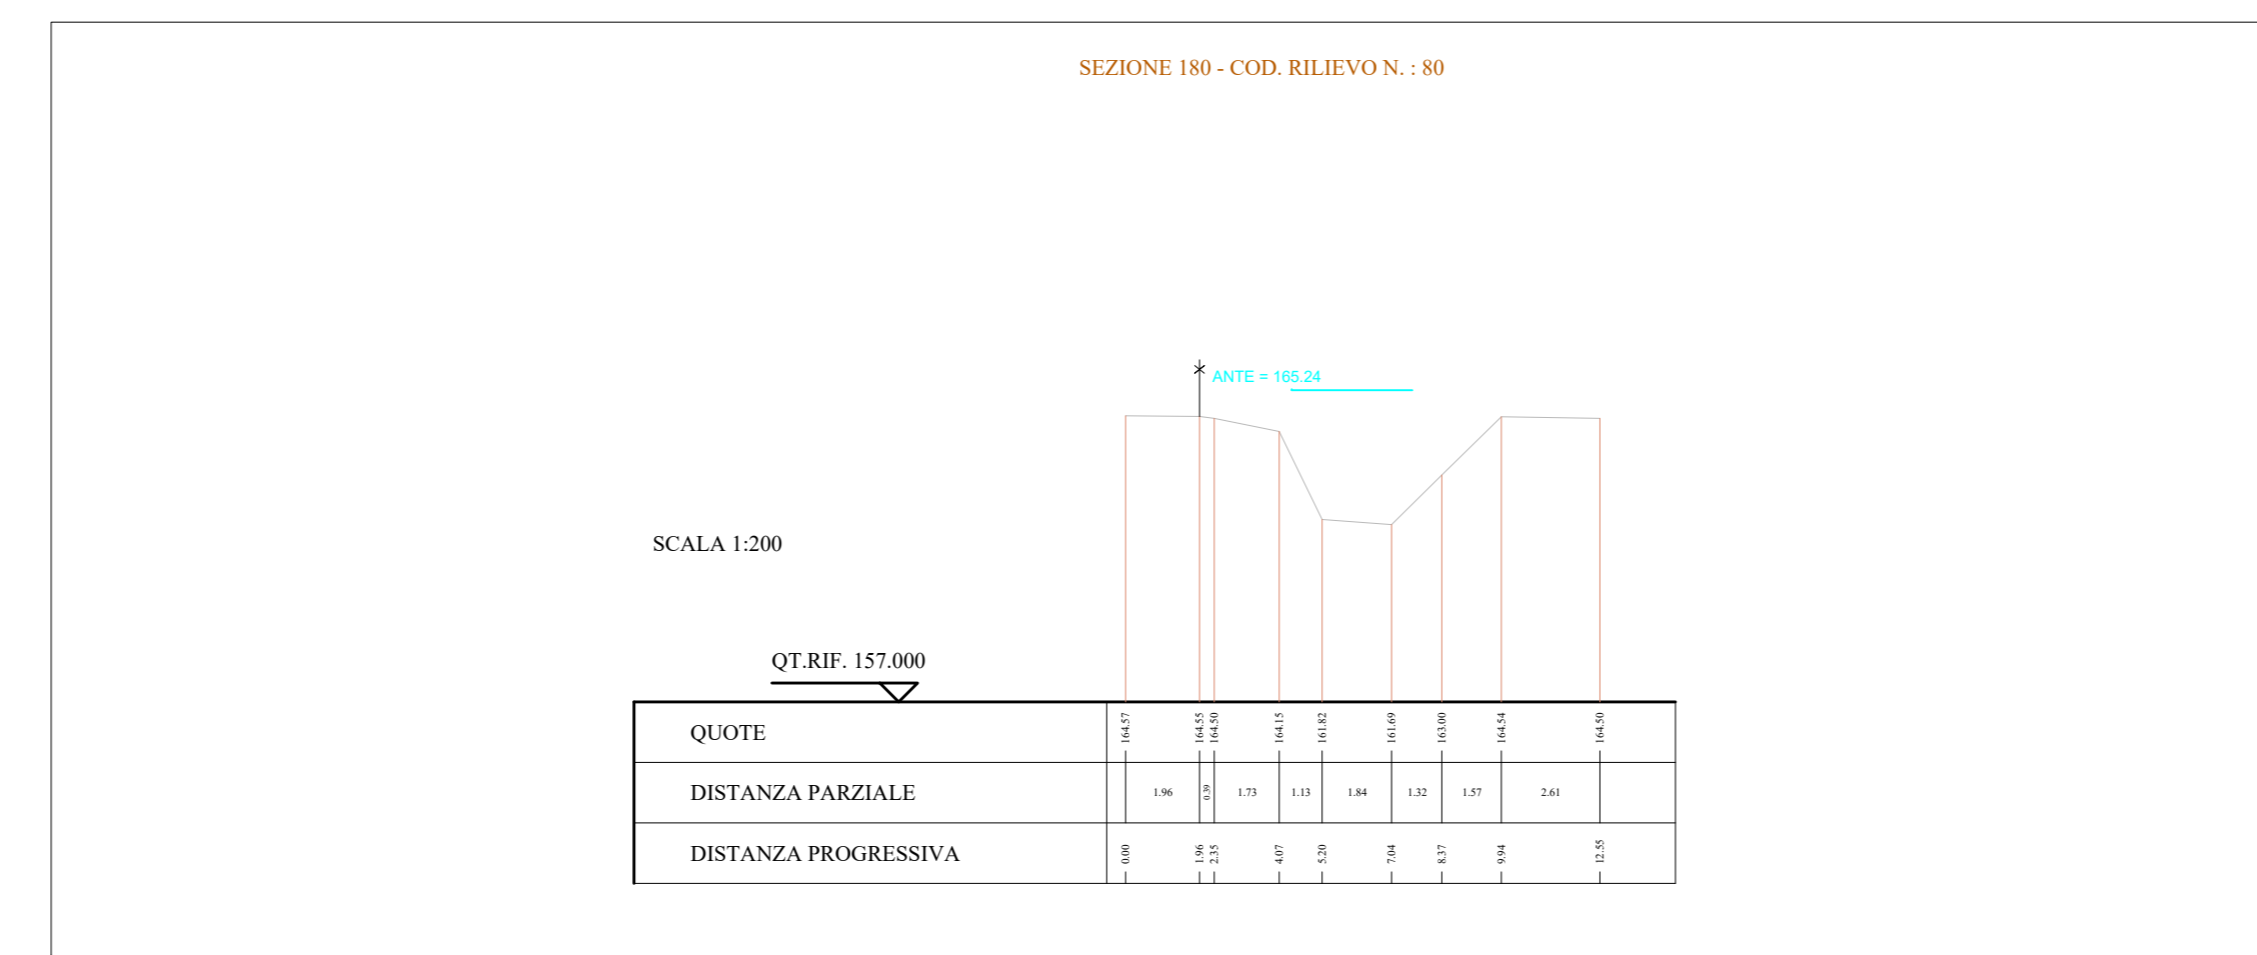
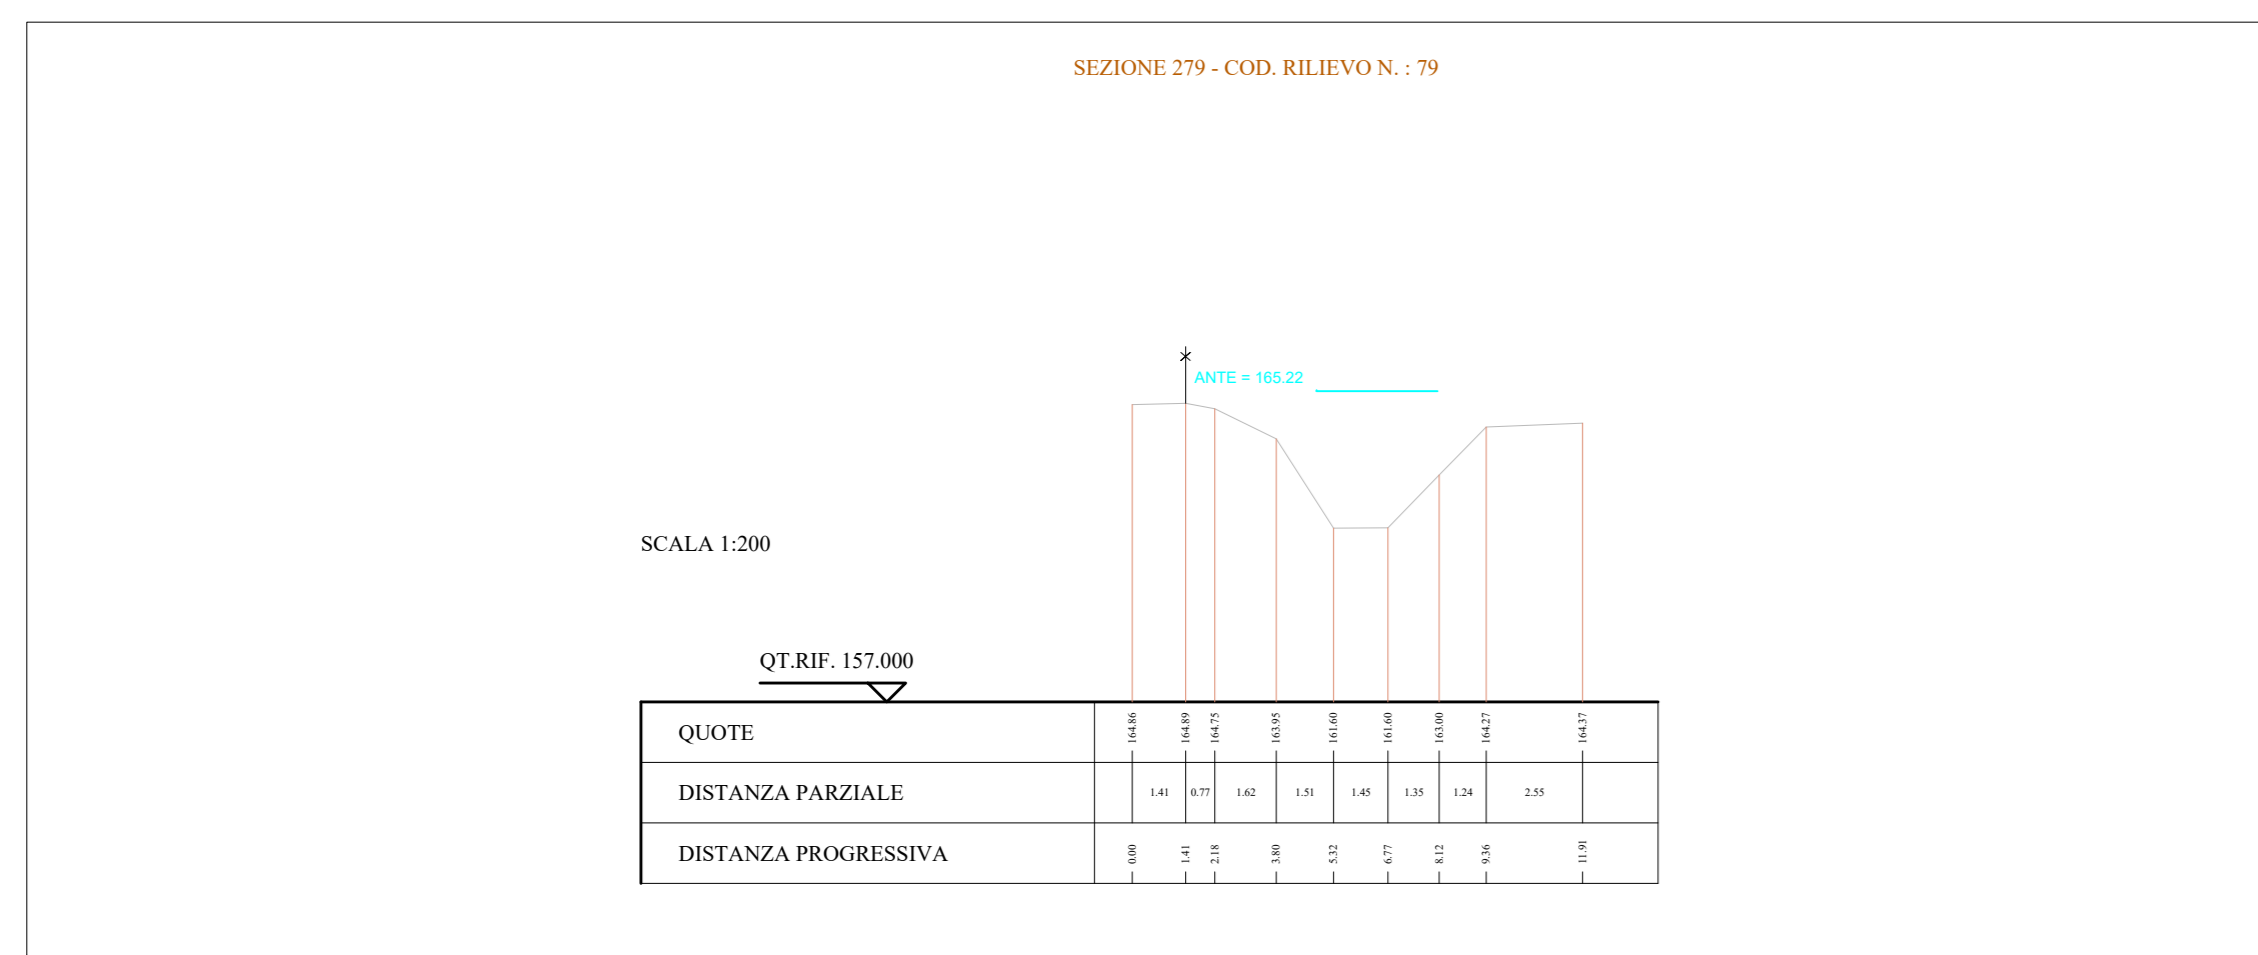
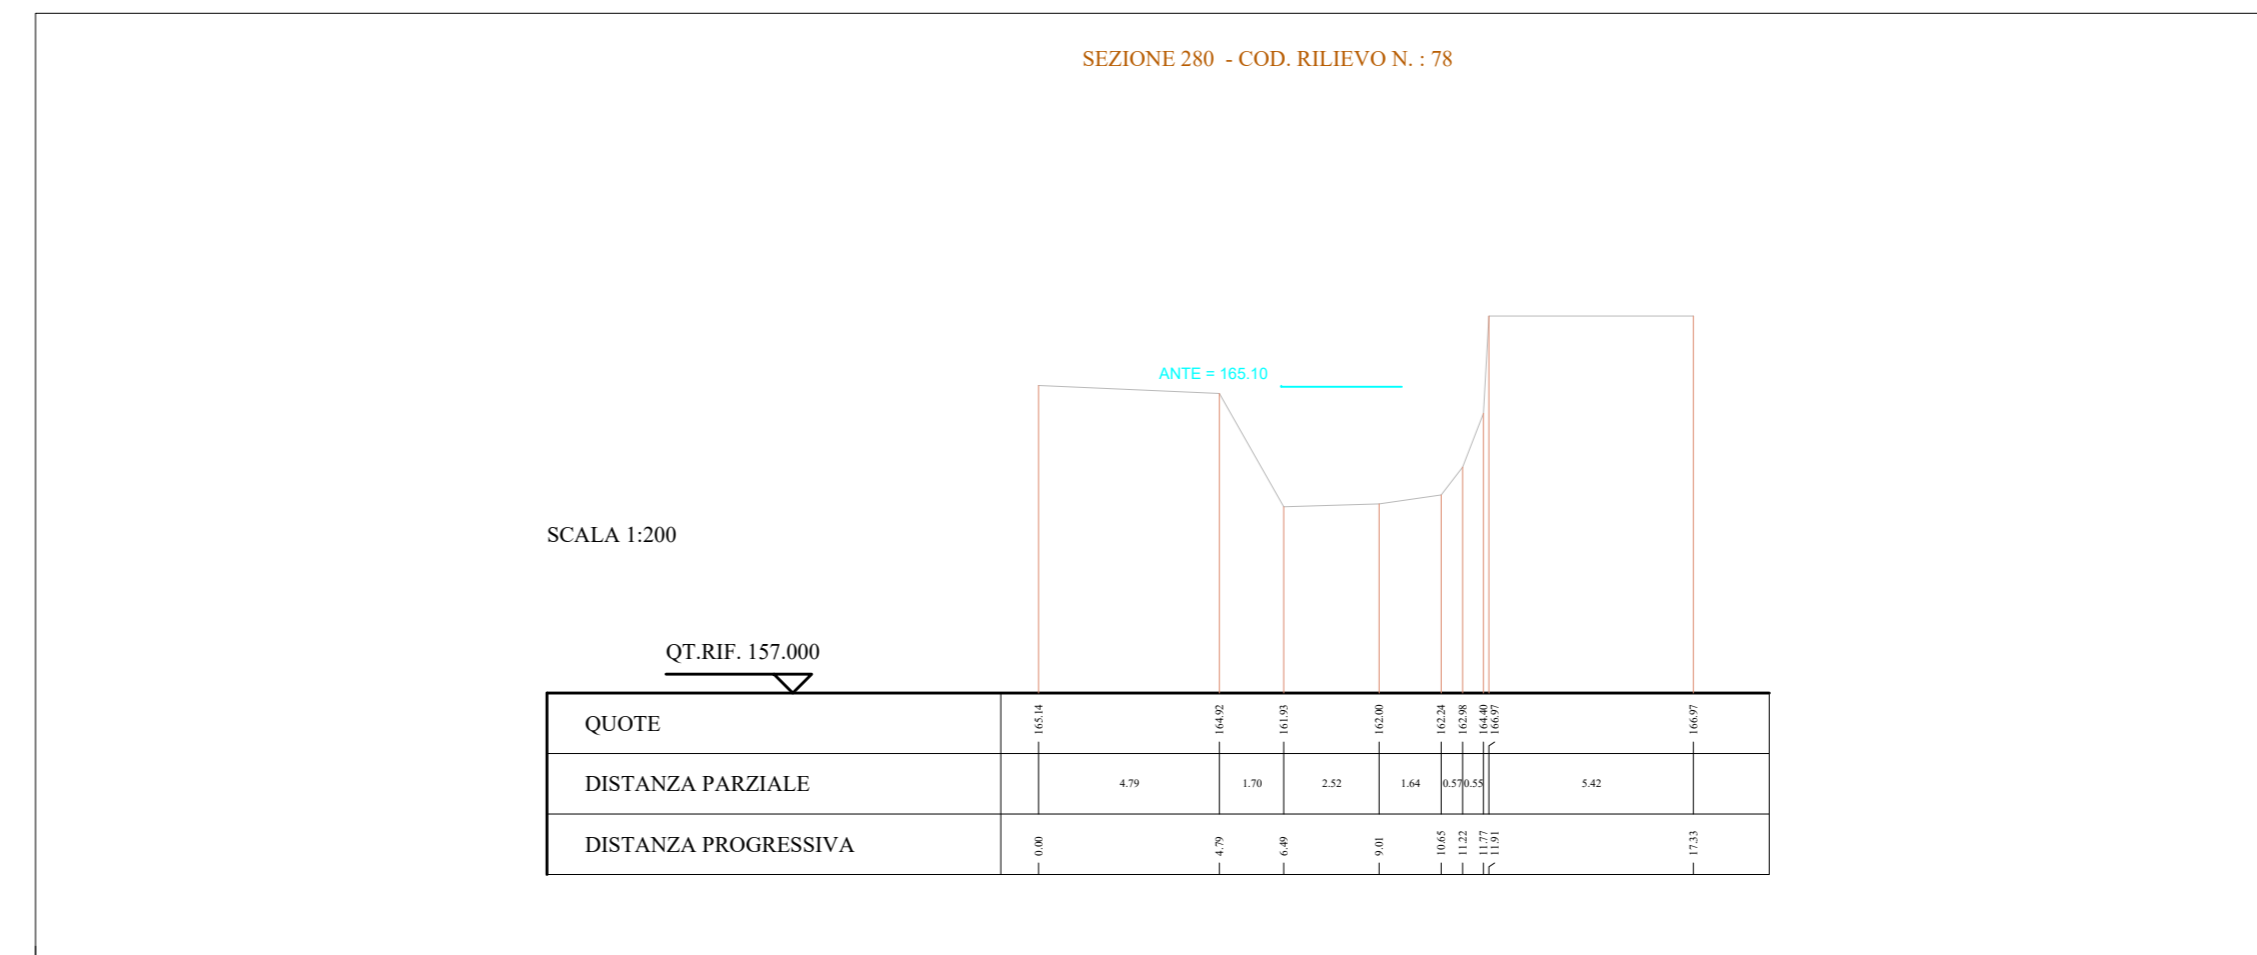
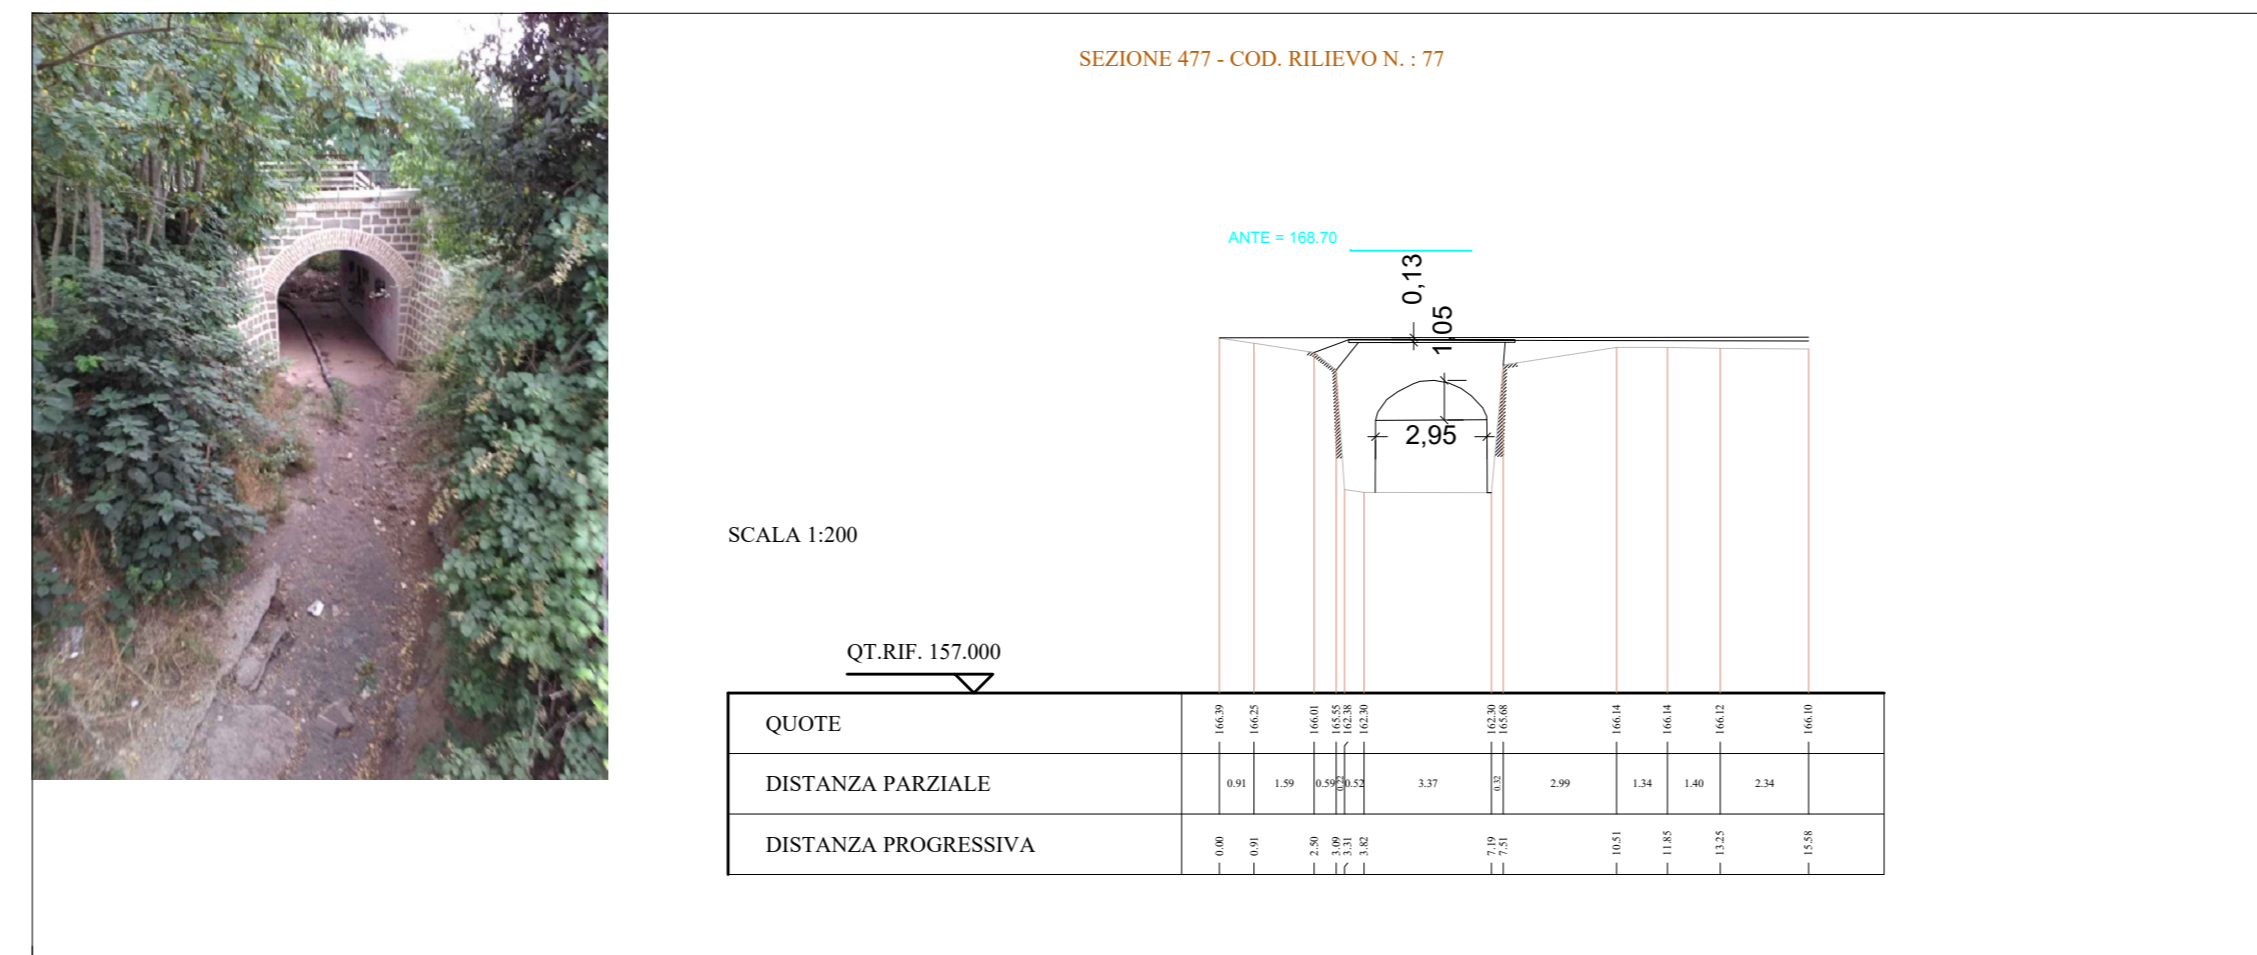
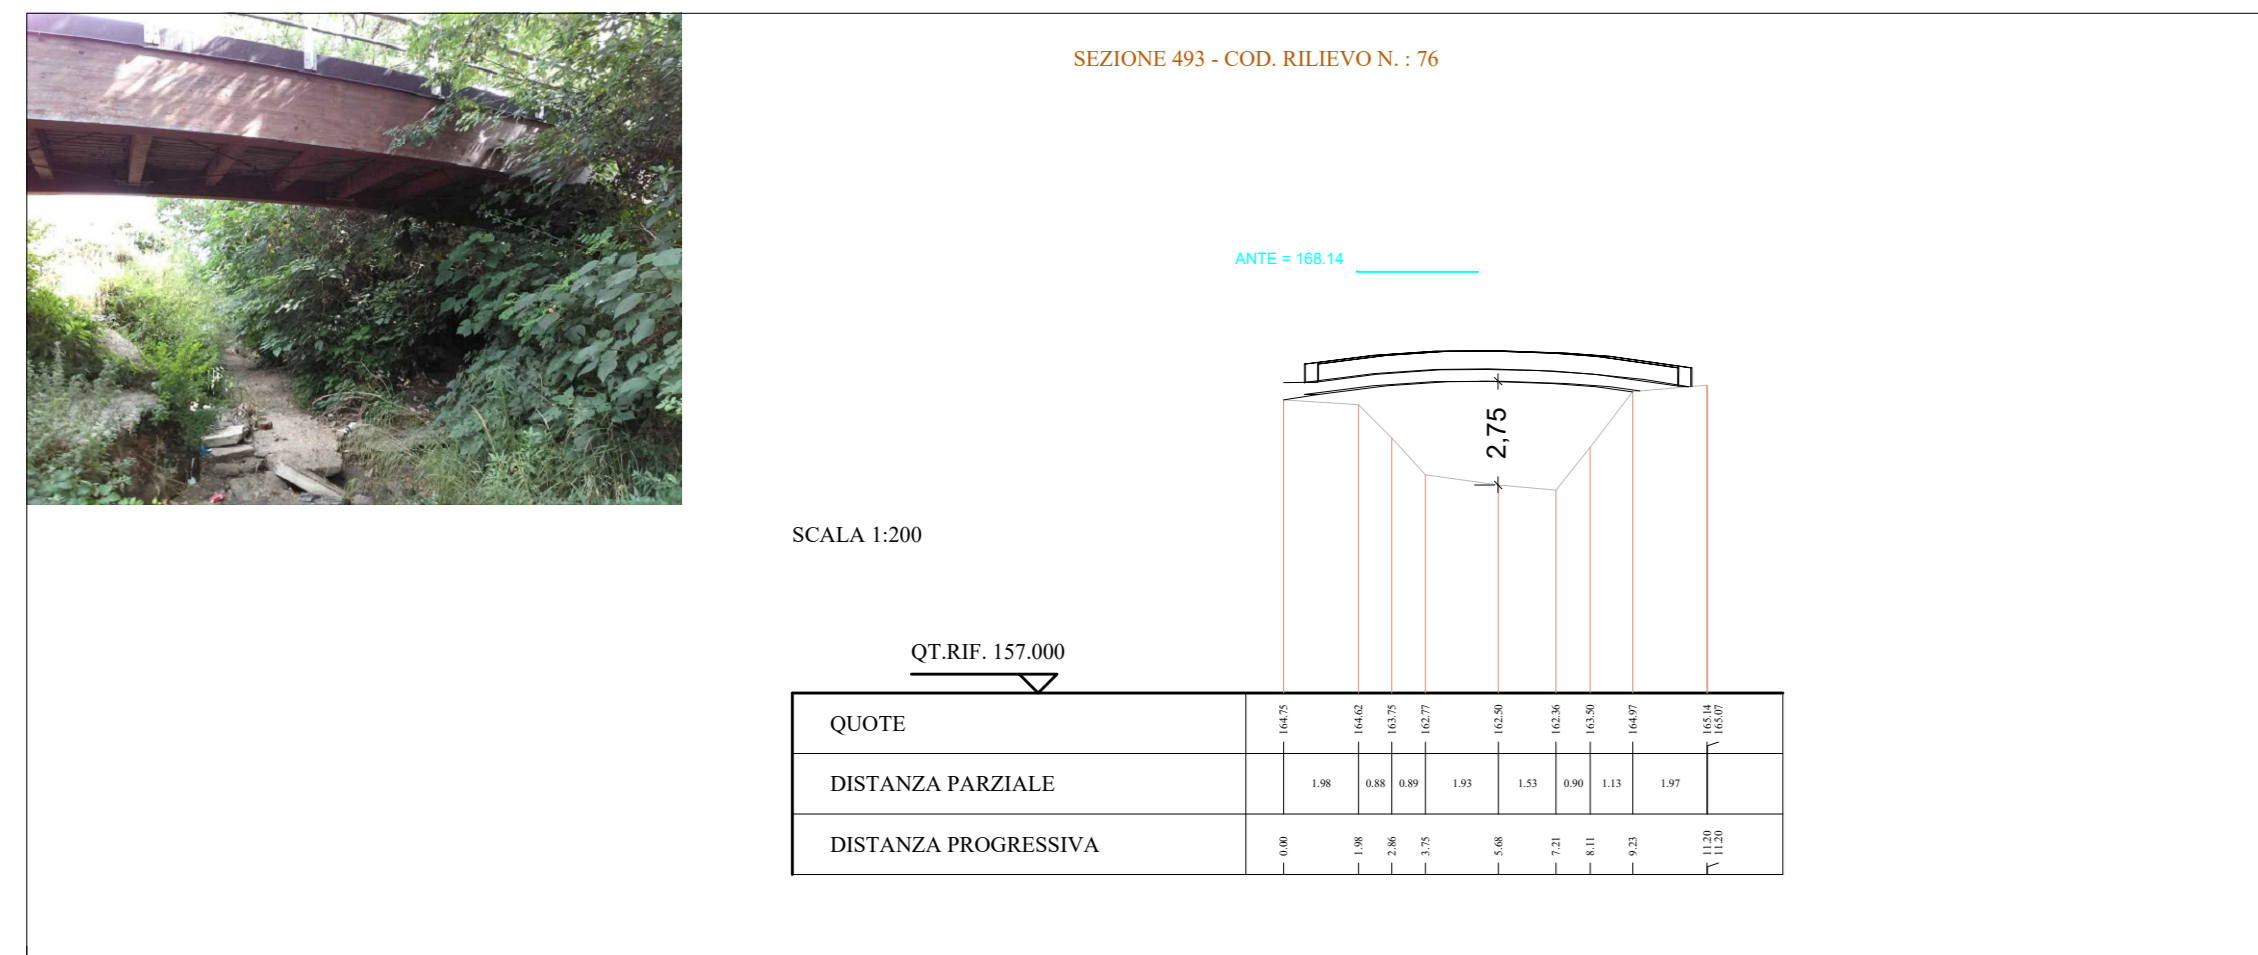
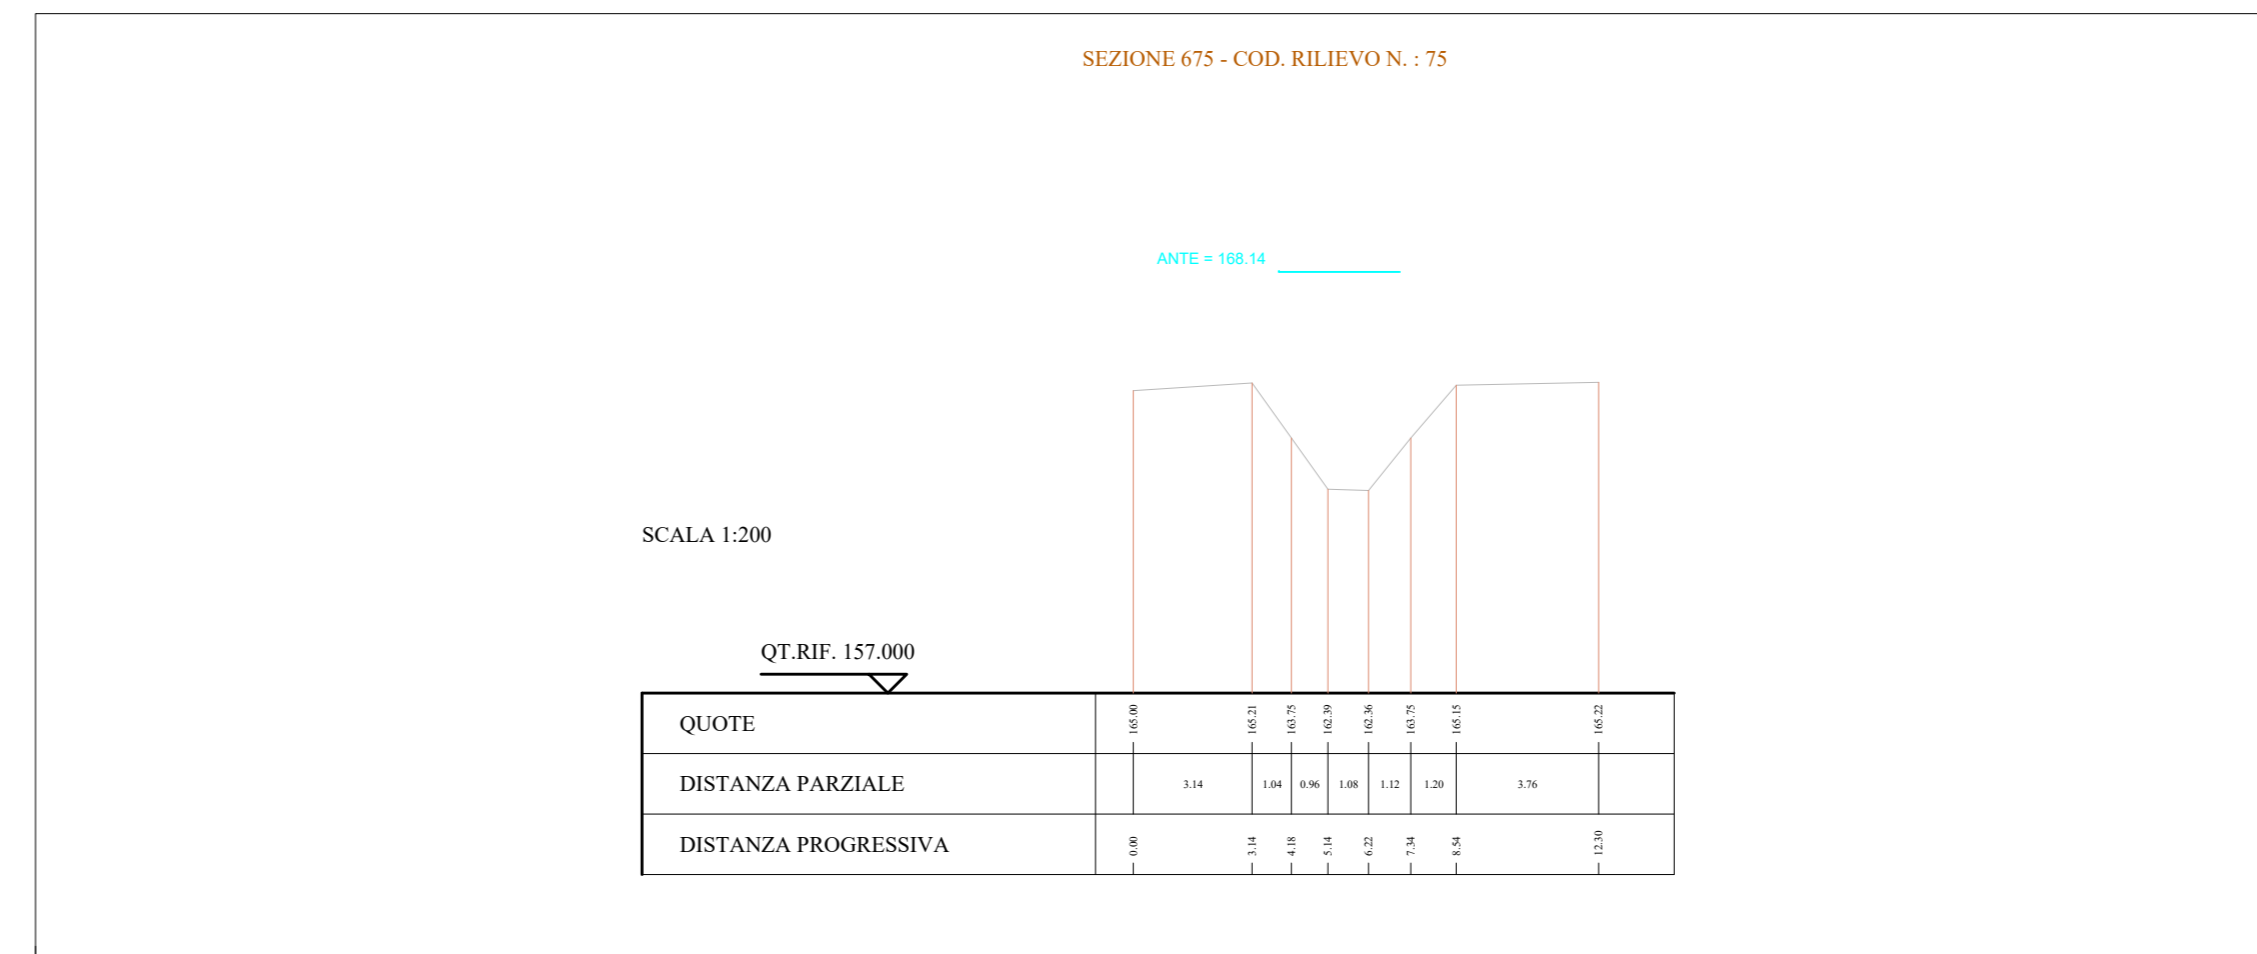
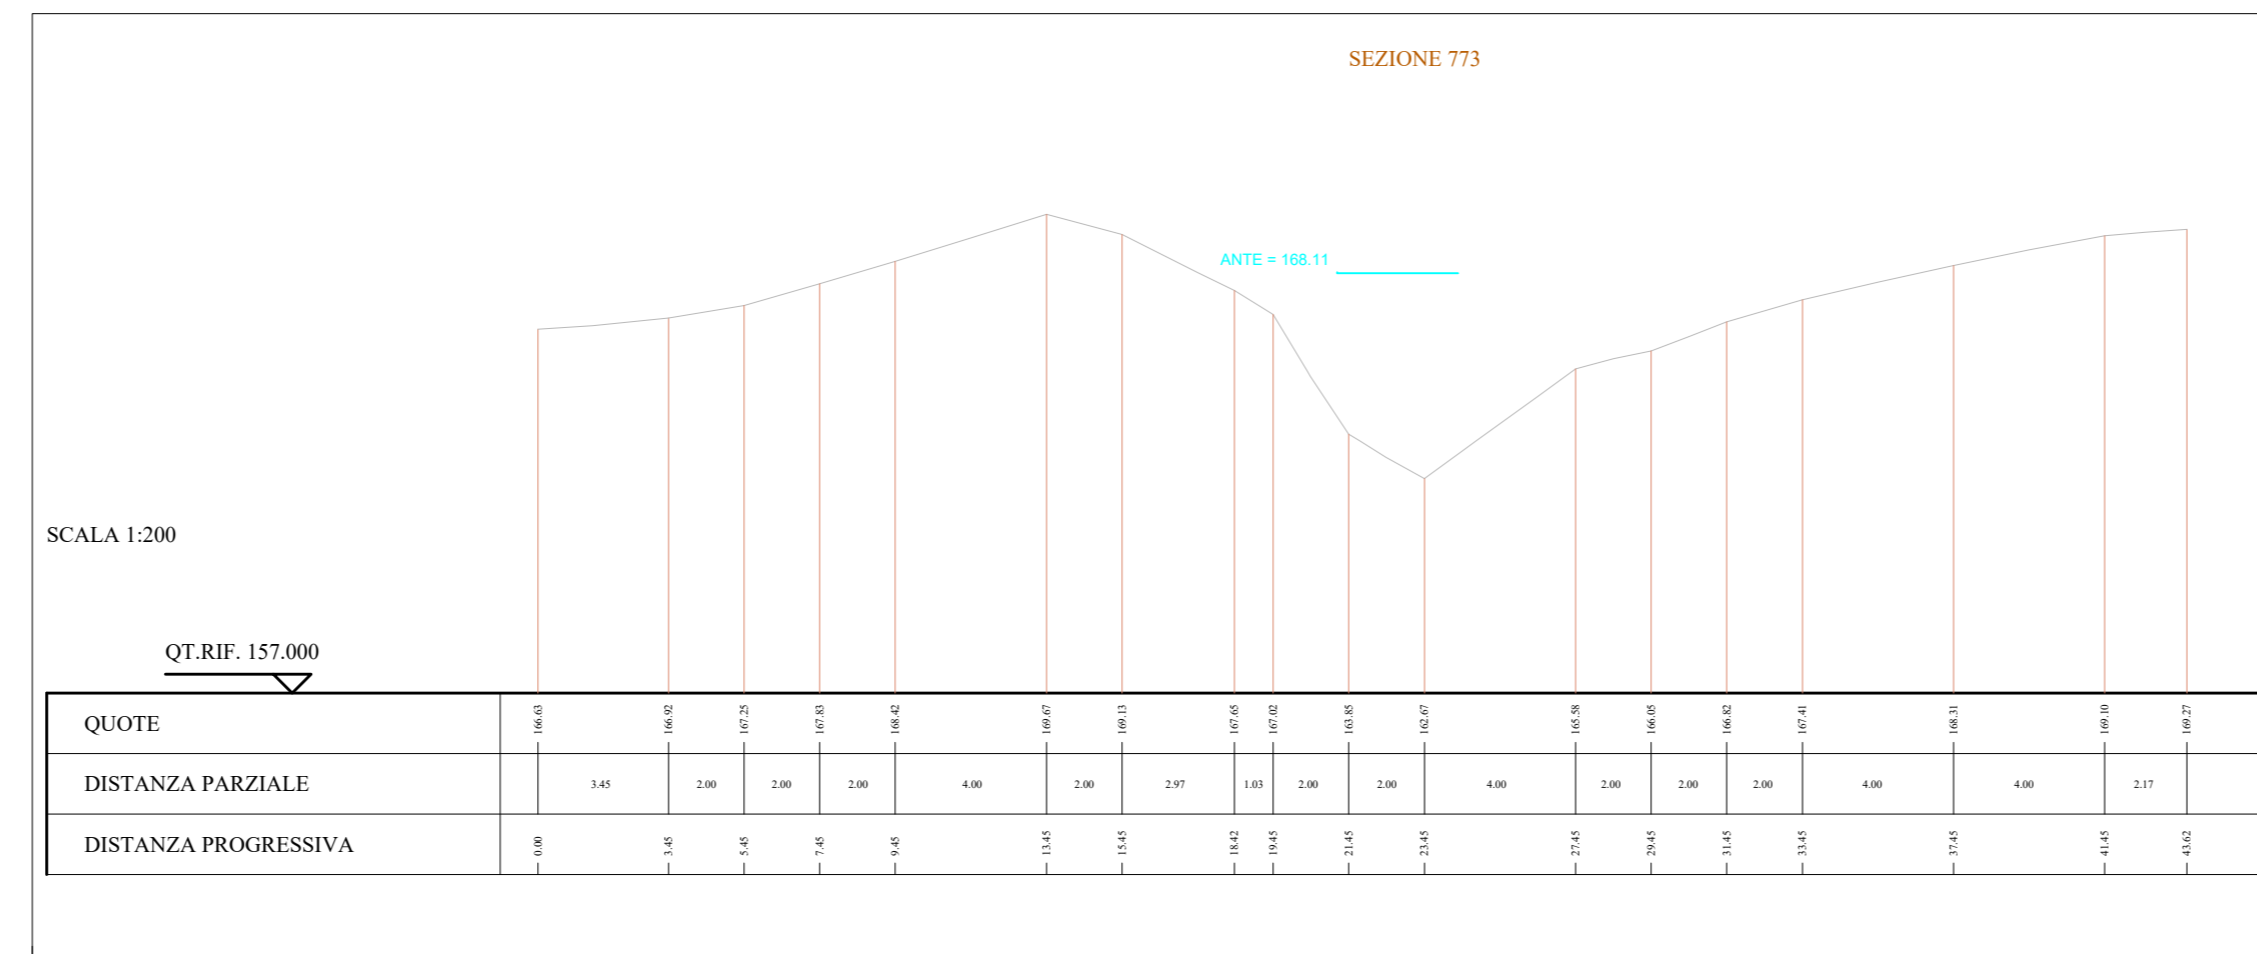
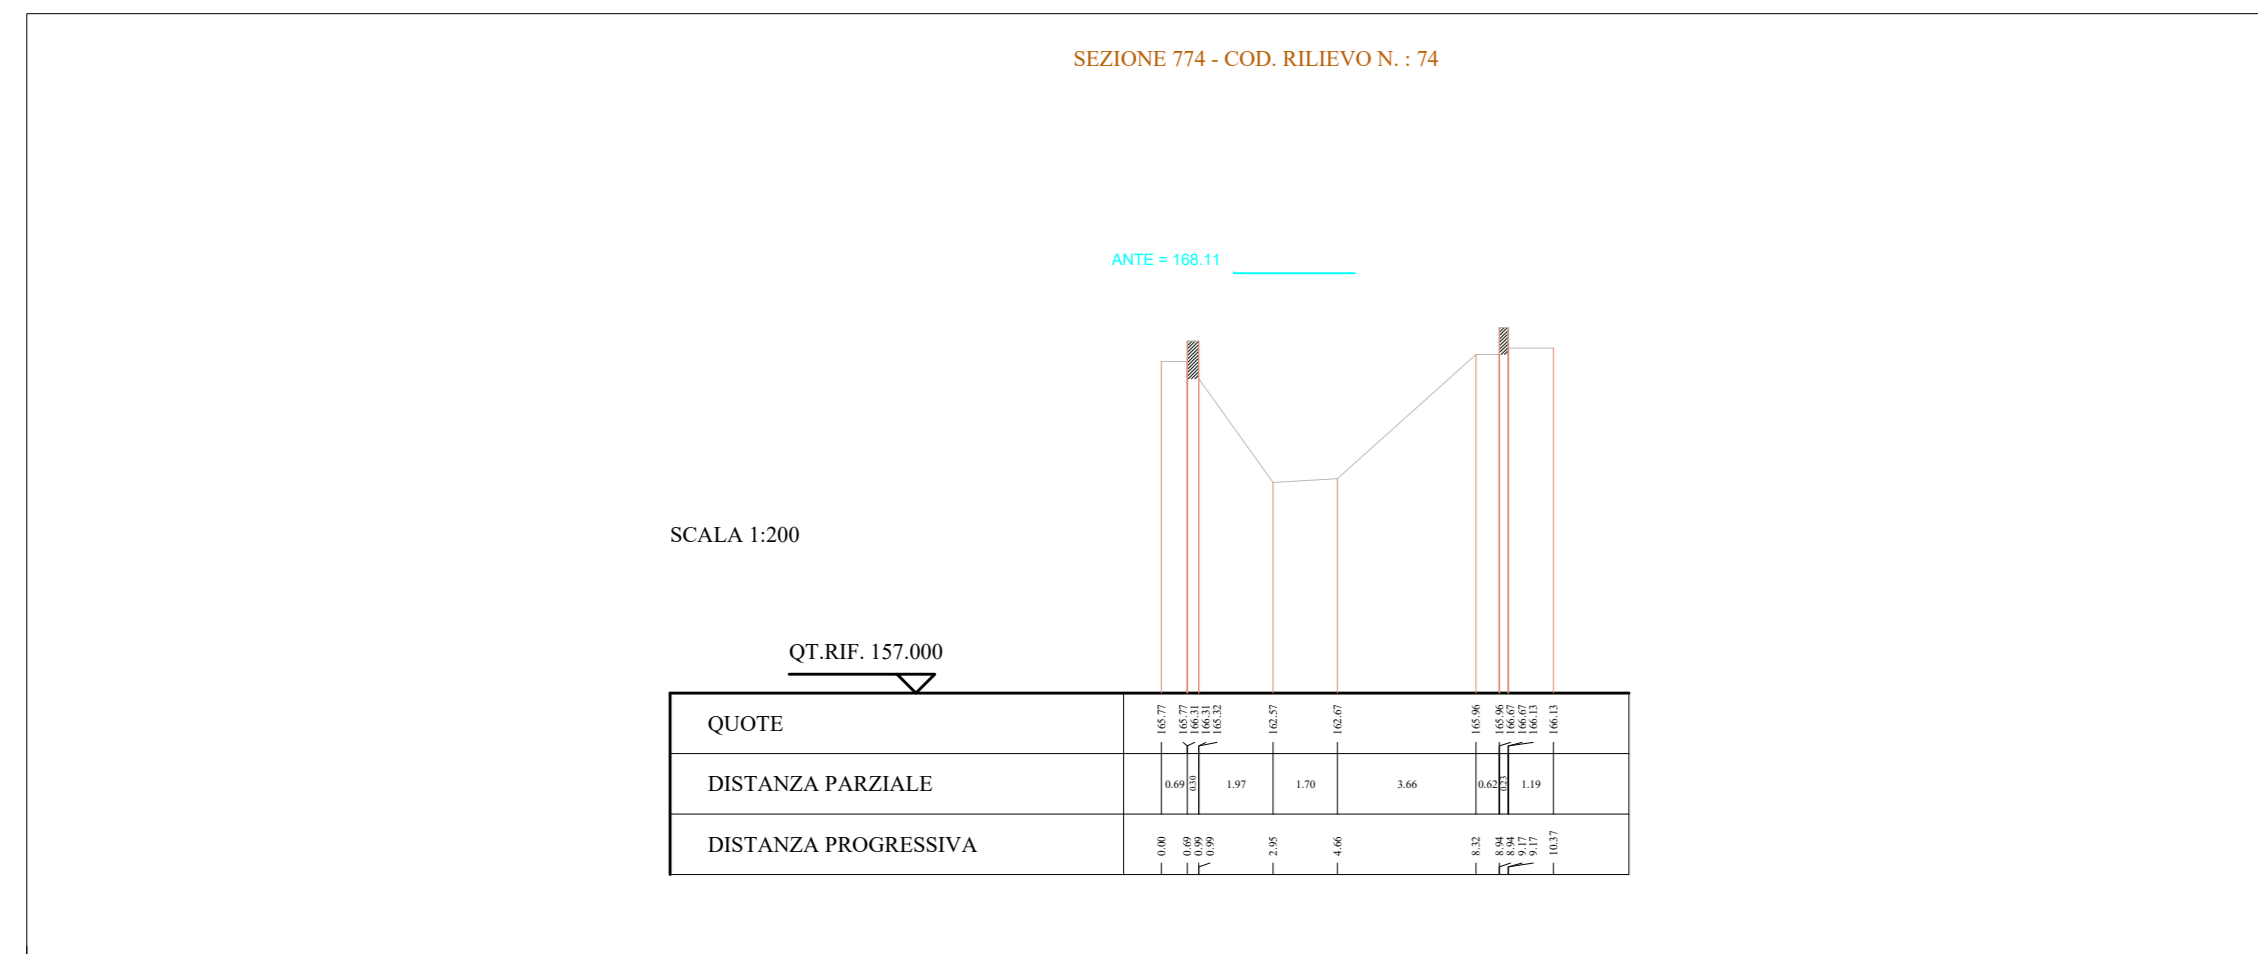
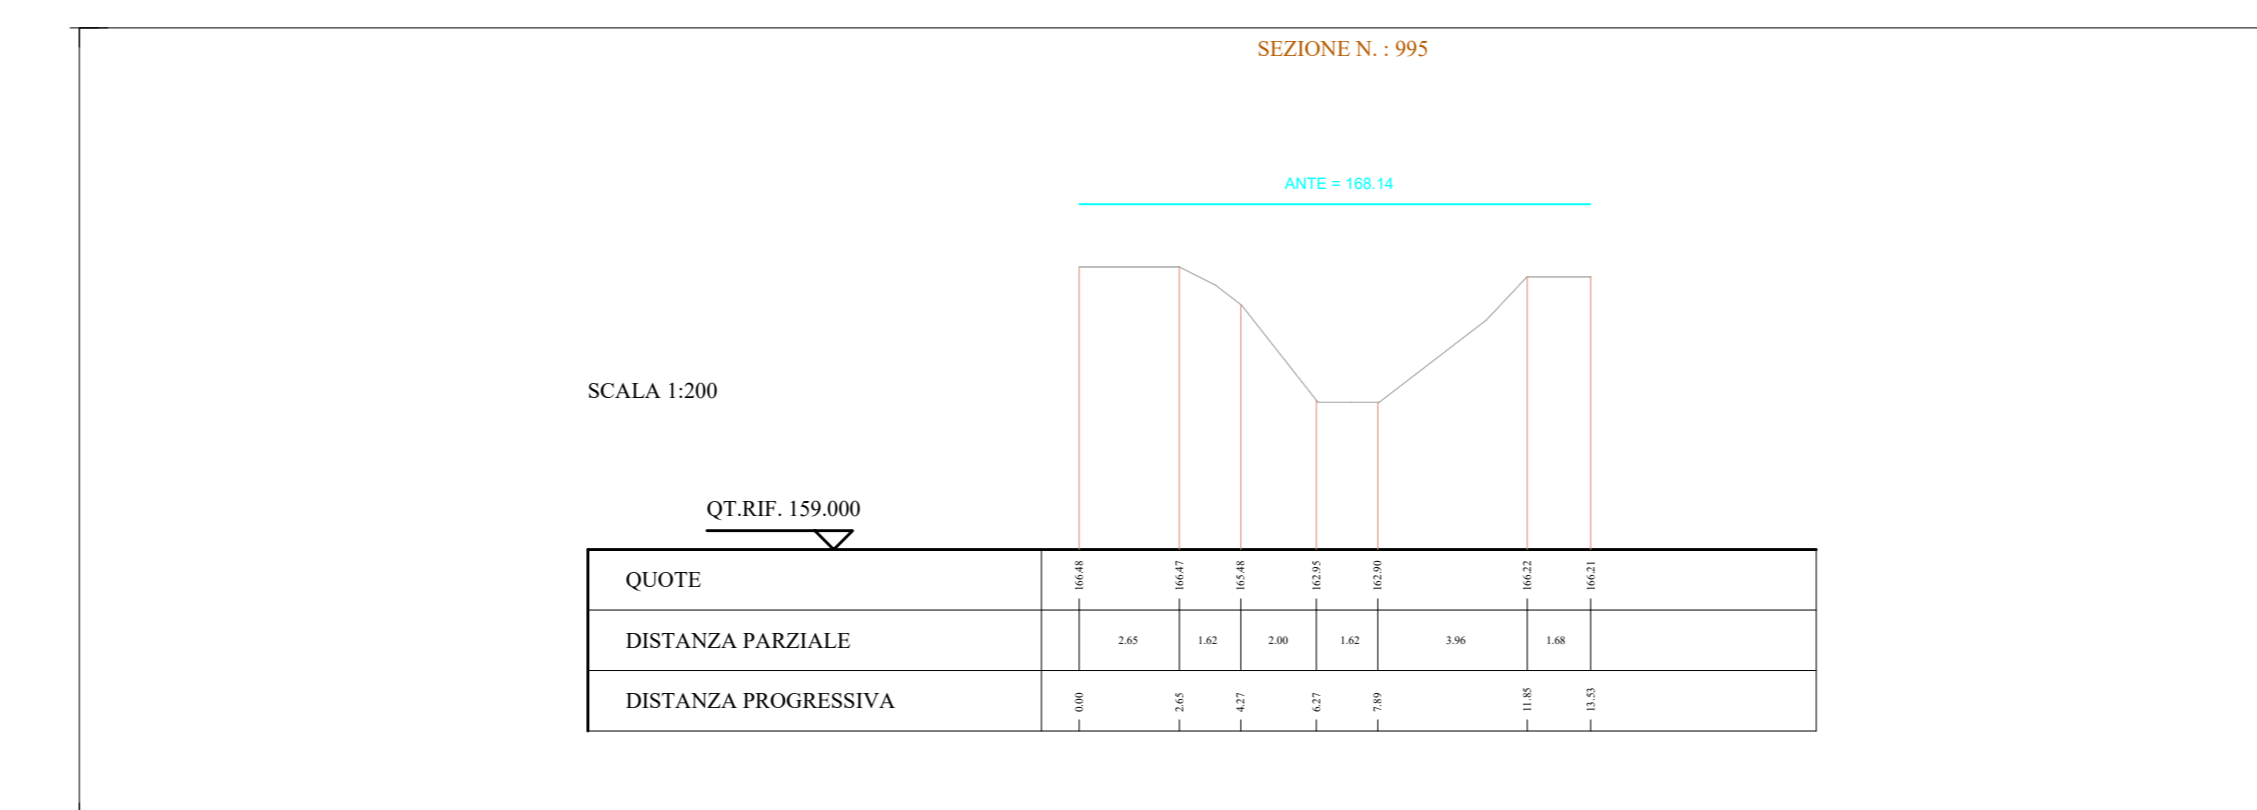
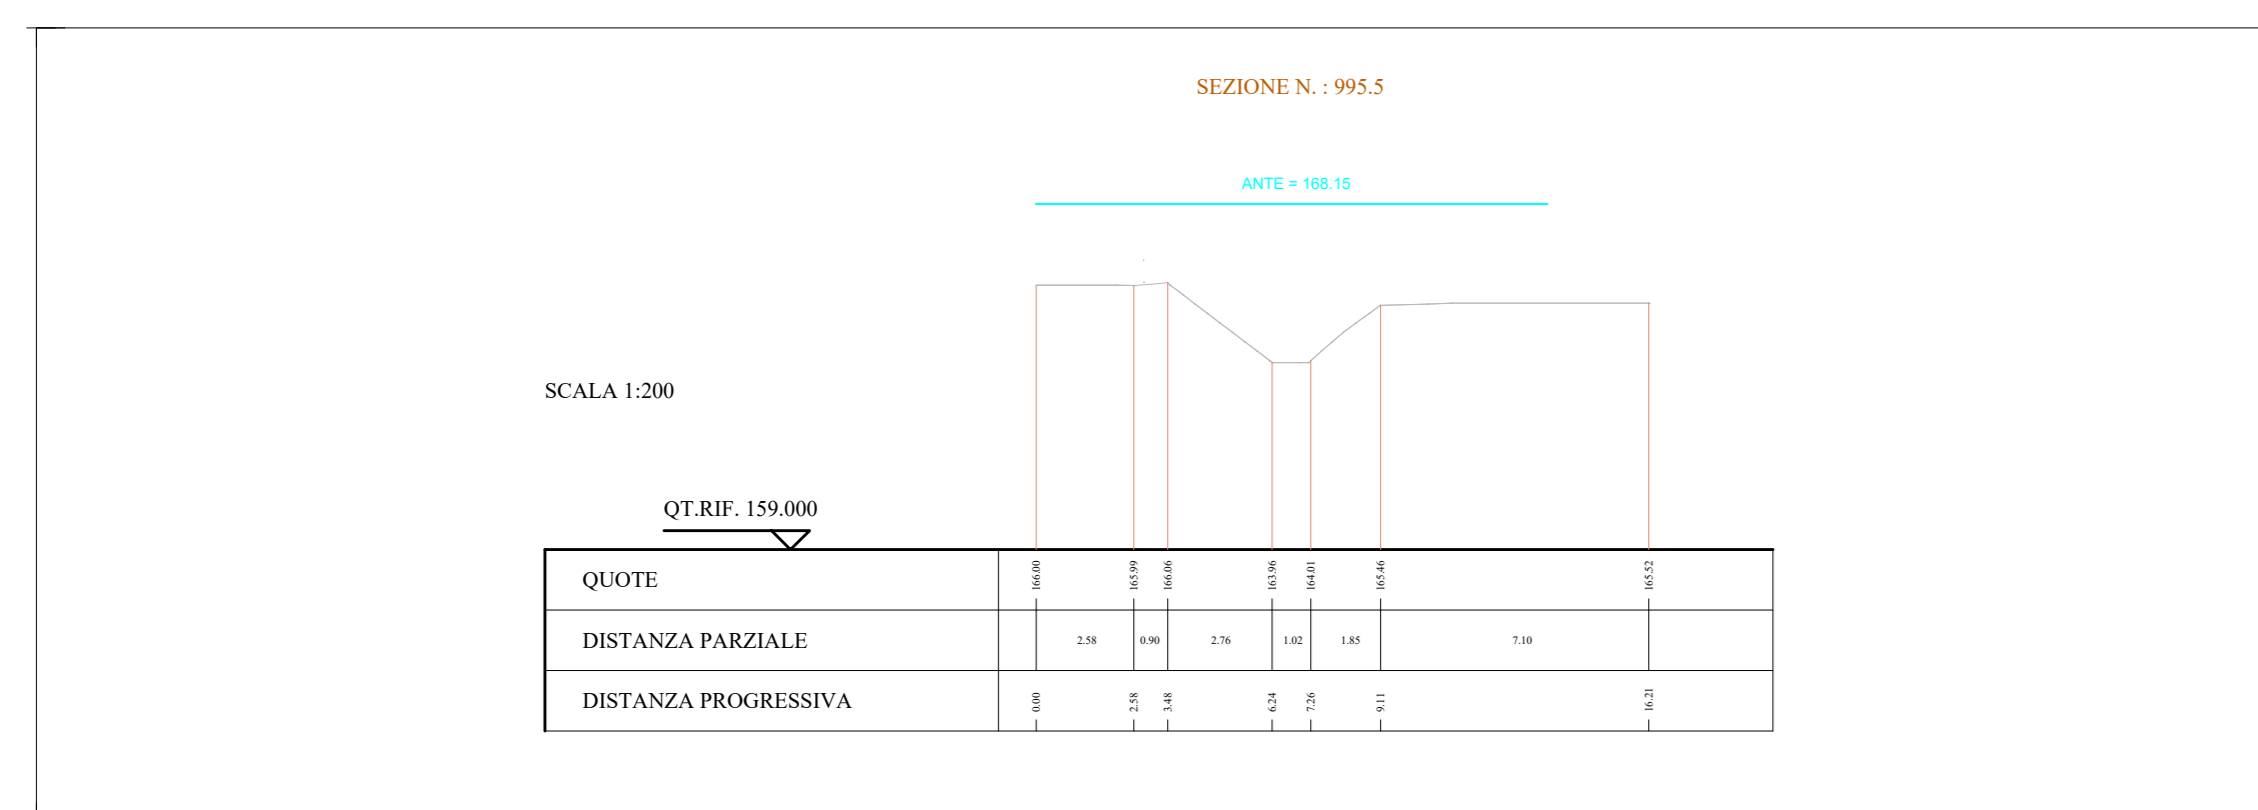
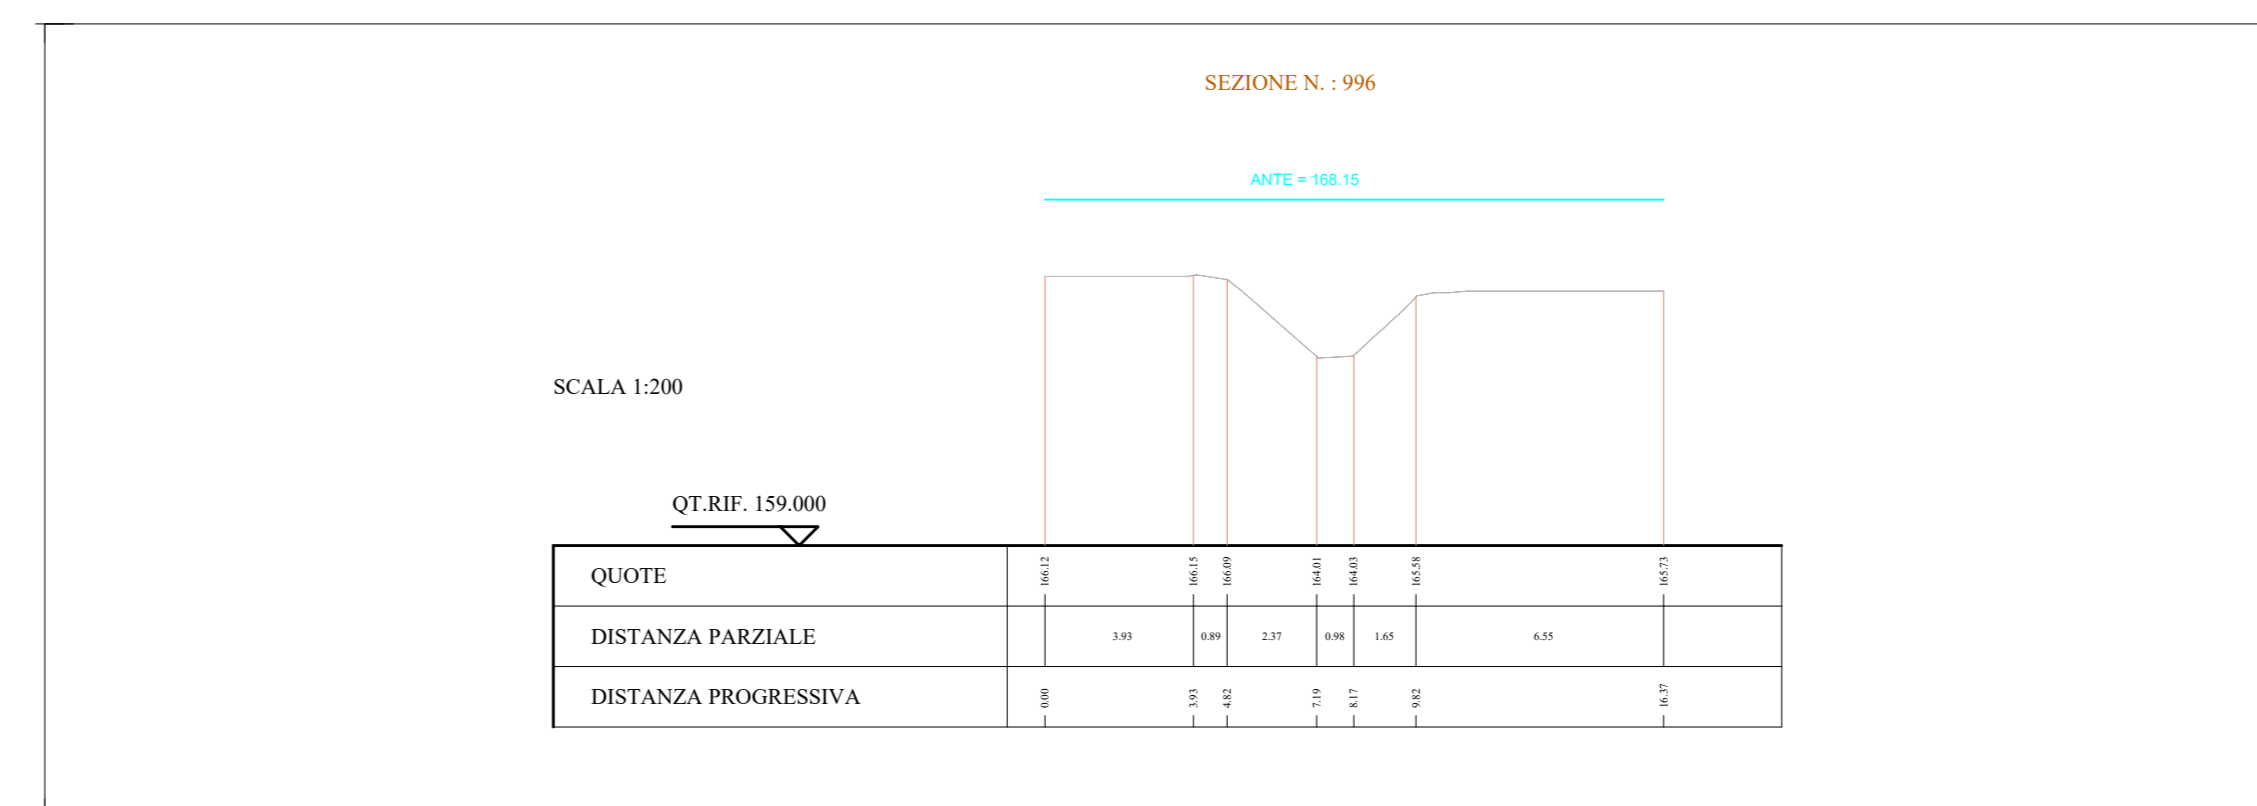
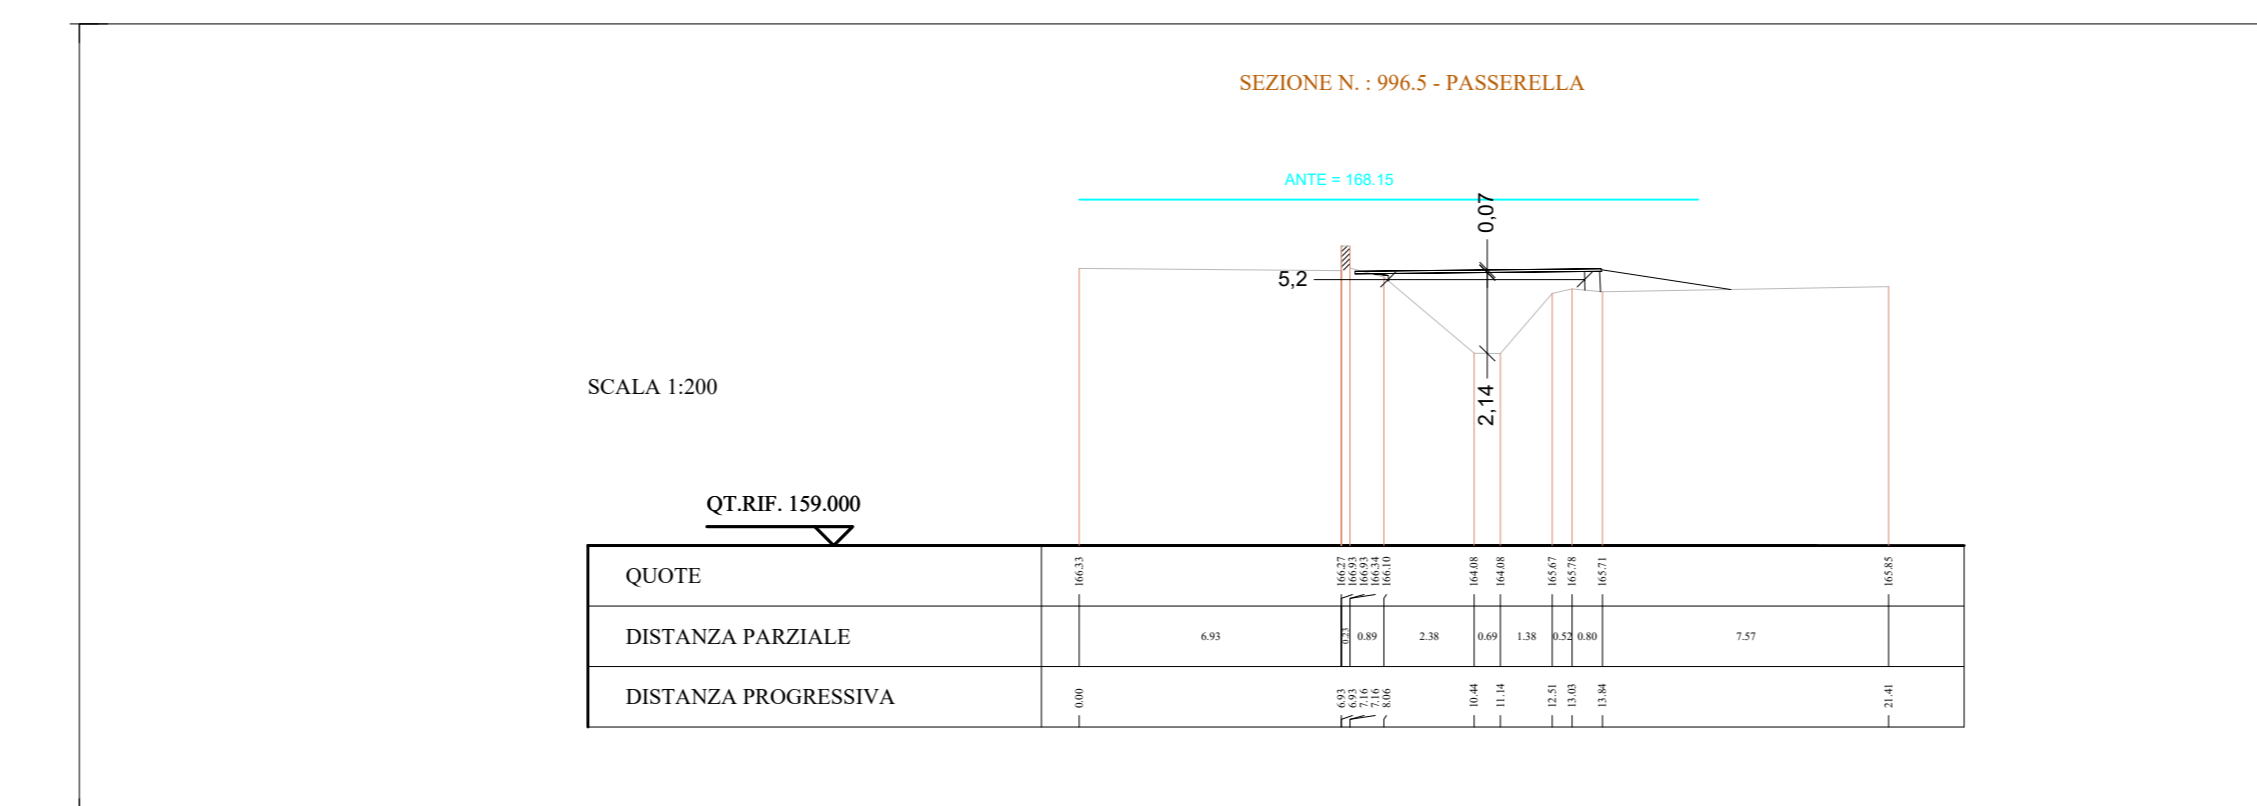
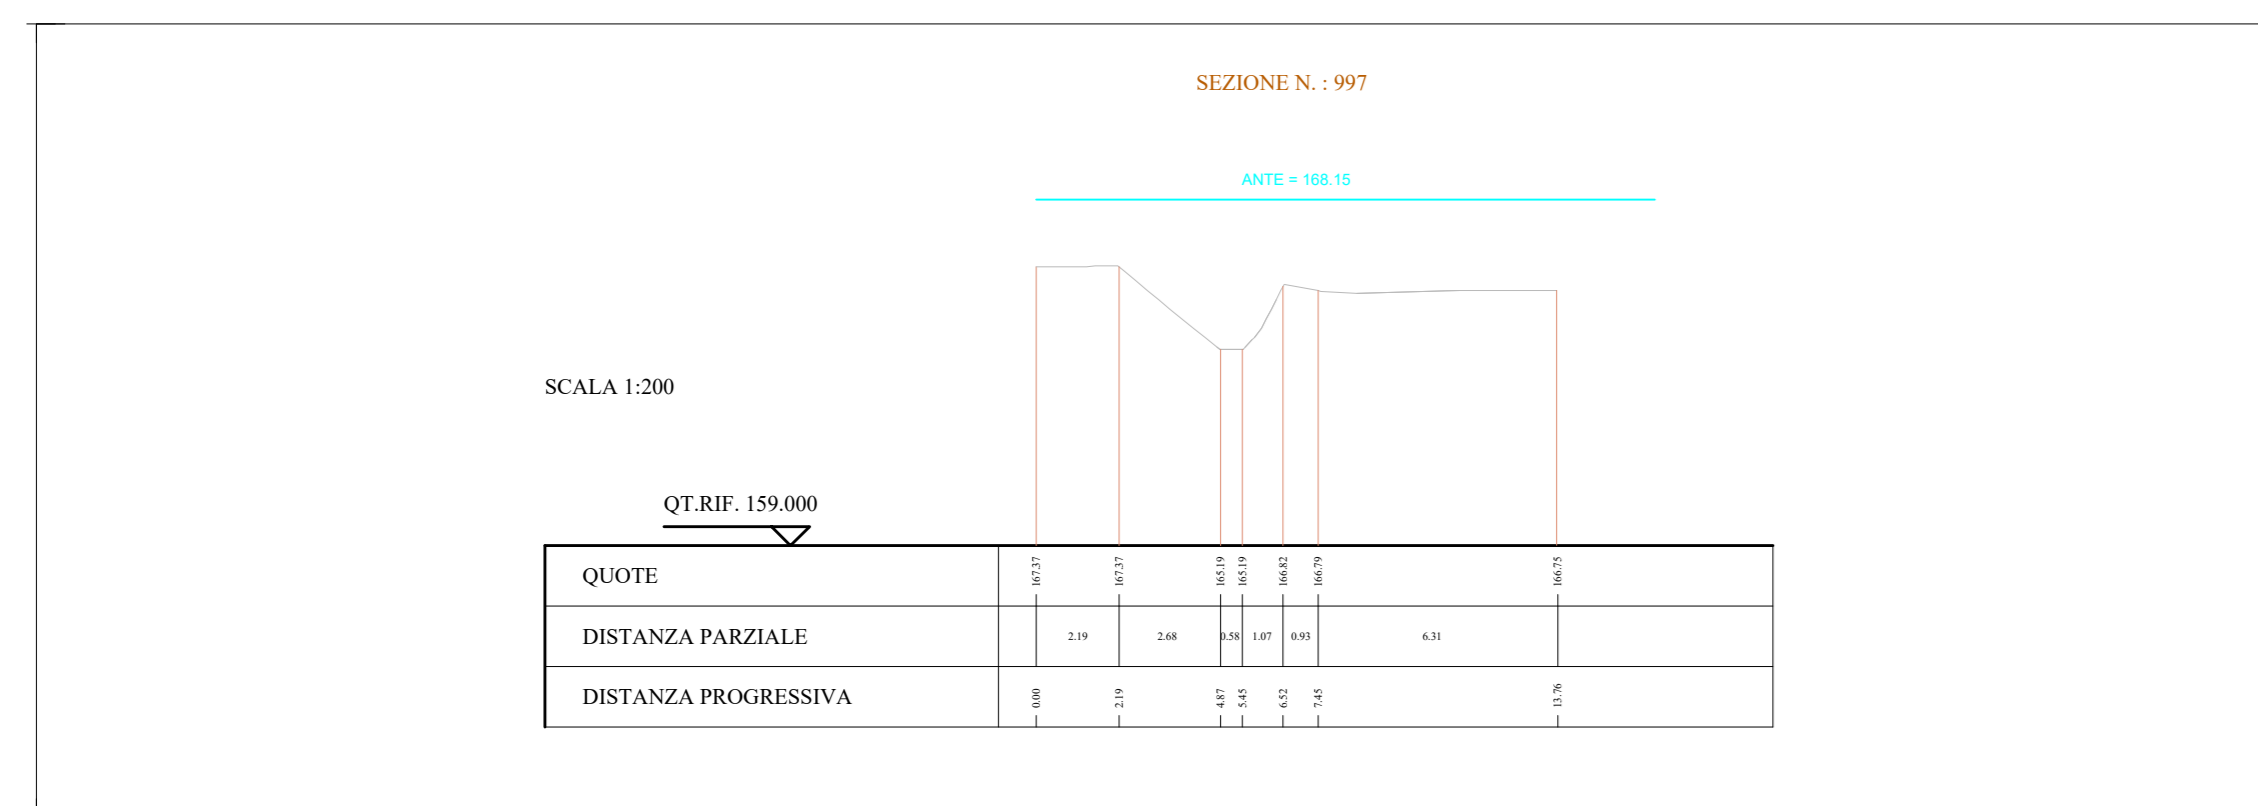
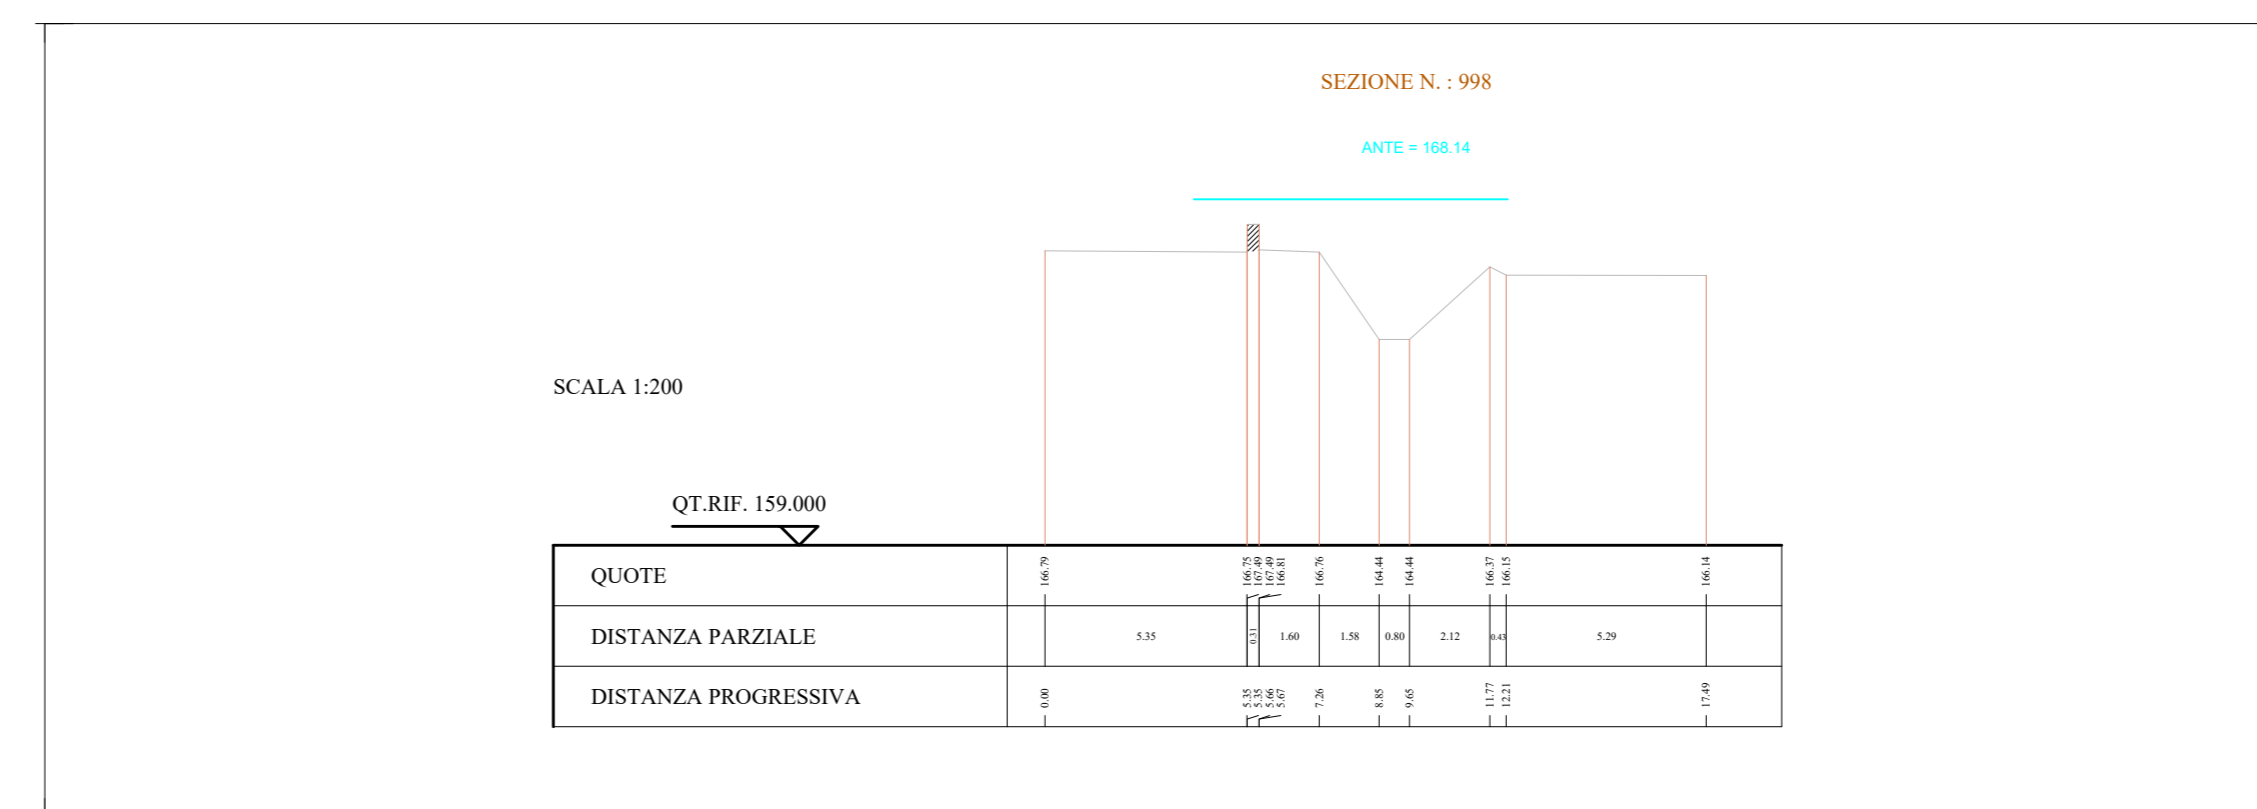


SEZIONI FOSSO DELLA CASACCIA

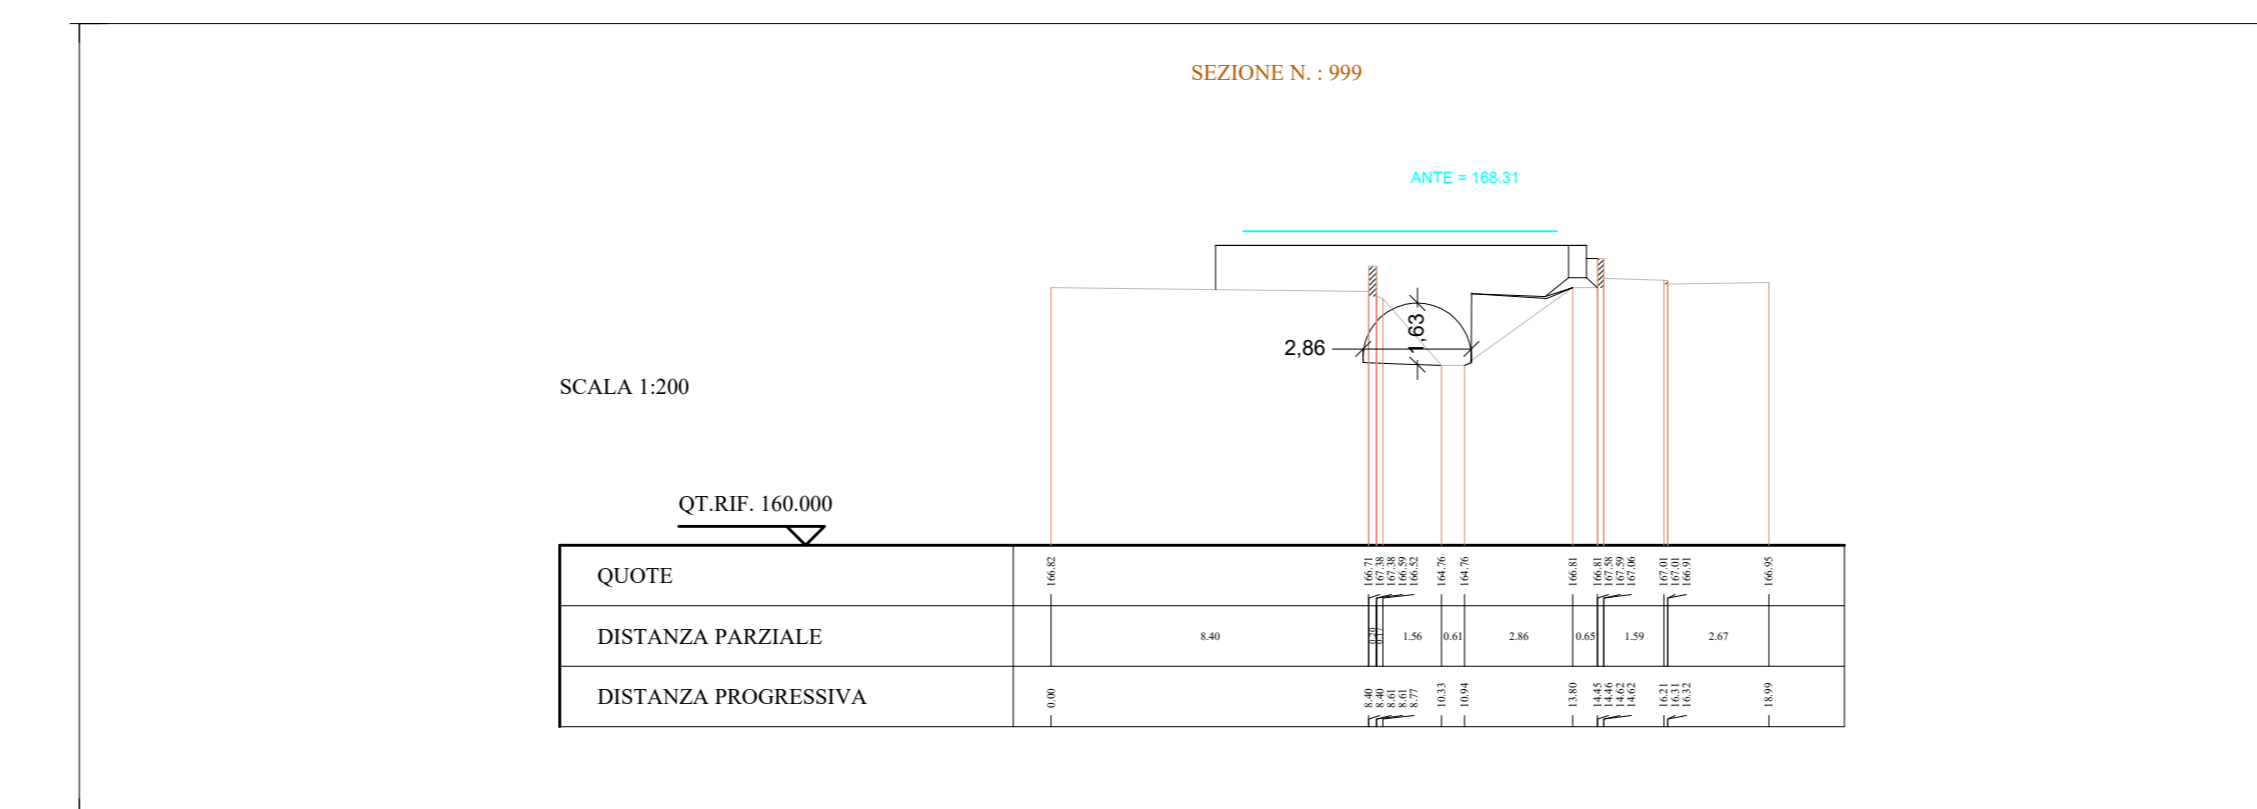

SEZIONI FOSSO DEI VIGNALI

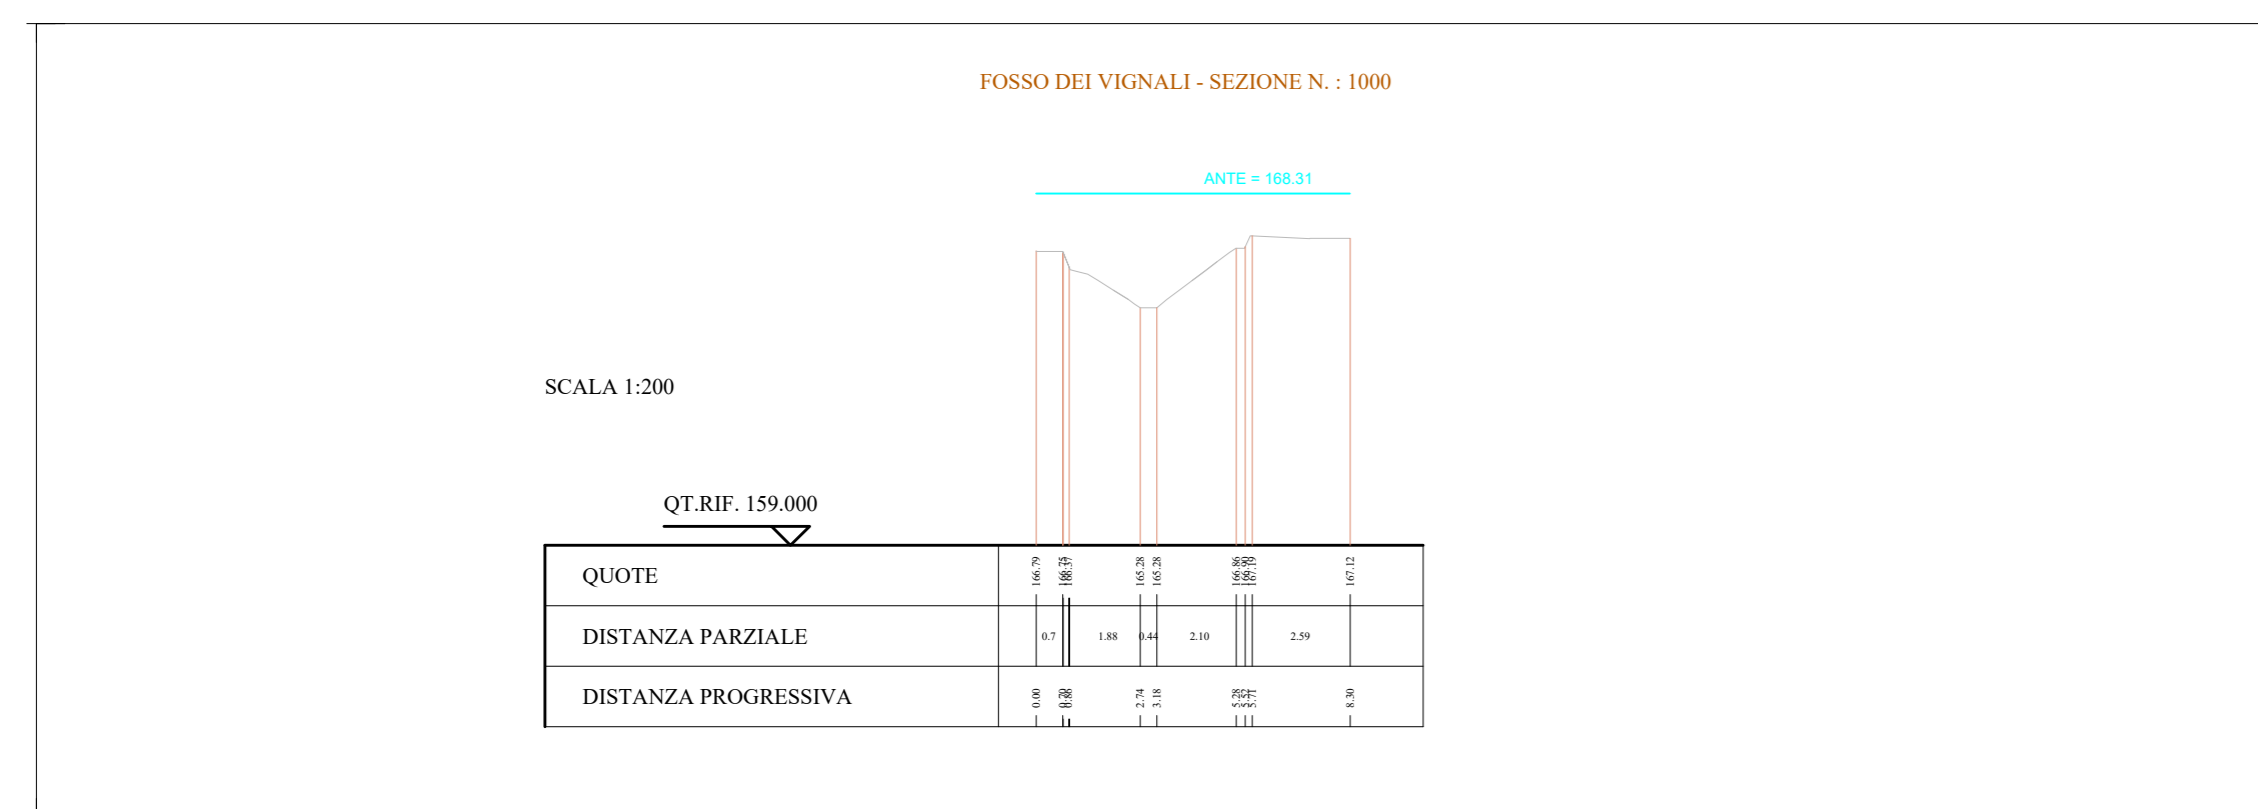

COMMITTENTE:  **RFI**  
**RETE FERROVIARIA ITALIANA**  
**GRUPPO FERROVIE DELLO STATO ITALIANE**

PROGETTAZIONE:  **ITALFERR**  
**GRUPPO FERROVIE DELLO STATO ITALIANE**

**DIREZIONE TECNICA**  
**U.O. INFRASTRUTTURE CENTRO**

**PROGETTO DEFINITIVO**

**RADDOPPIO LINEA FERROVIARIA ROMA-VITERBO**  
**TRATTA CESANO-VIGNA DI VALLE**

**SISTEMAZIONI IDRAULICHE**  
 Sezioni Sistemazioni idraulica IN06 - Fossi Vignali e Casaccia - Stato di fatto

SCALA: 1:200

Revis.	Descrizione	Redatto	Data	Verificato	Data	Approvato	Data	Autorizzante	Data
A	Emissione esecutiva	F. Serrau	10-2018	F. Laipponeri	10-2018	T. Paoletti	10-2018		
B	Emissione esecutiva	C. Volpini	02-2020	F. Laipponeri	02-2020	T. Paoletti	02-2020		

File: NR1J01D29W9IN06A001B n. Elab: 178