SEZIONI ASTA PRINCIPALE

SEZIONE 400 - COD. RILIEVO N. : 45

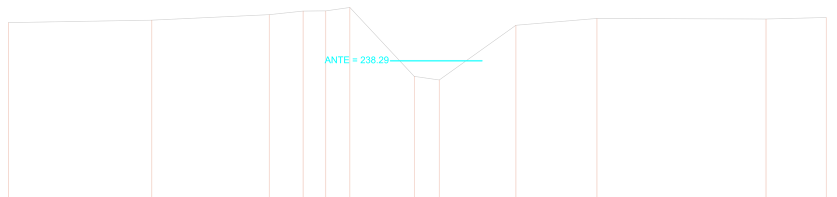

SCALA 1:200

QT.RIF. 232.000

QUOTE	240.01	240.12	240.36	240.51	240.53	240.68	237.60	237.44	239.88	240.19	240.16	240.23
DISTANZA PARZIALE	6.42	5.25	1.52	1.02	1.07	2.93	1.06	3.43	3.63	7.56	2.69	
DISTANZA PROGRESSIVA	0.00	6.42	11.67	13.19	14.20	15.27	18.21	19.27	22.70	26.33	33.89	36.58

SEZIONE 399 - COD. RILIEVO N. : 43

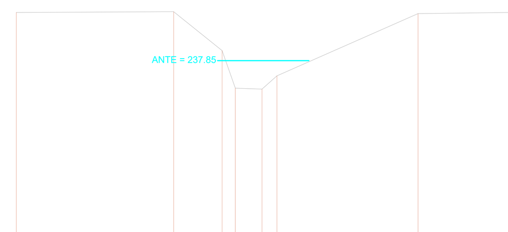

SCALA 1:200

QT.RIF. 230.000

QUOTE	240.00	240.04	238.30	236.63	236.58	237.17	239.95	240.00
DISTANZA PARZIALE	7.05	2.17	0.59	1.19	0.67	6.31	4.07	
DISTANZA PROGRESSIVA	0.00	7.05	9.22	9.81	11.00	11.67	17.98	22.05

SEZIONE 398 - COD. RILIEVO N. : 44

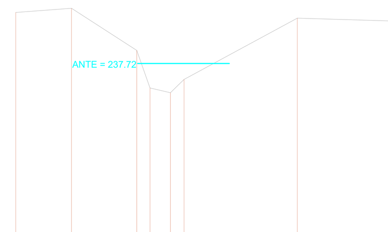

SCALA 1:200

QT.RIF. 230.000

QUOTE	240.00	240.19	238.30	236.63	236.42	237.01	239.75	239.62
DISTANZA PARZIALE	2.50	2.92	0.60	0.92	0.61	5.07	4.24	
DISTANZA PROGRESSIVA	0.00	2.50	5.42	6.01	6.93	7.53	12.61	16.85

SEZIONE 397 - COD. RILIEVO N. : 45

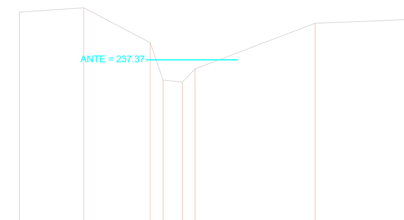

SCALA 1:200

QT.RIF. 230.000

QUOTE	239.50	239.70	238.14	236.46	236.37	236.96	239.00	239.17
DISTANZA PARZIALE	2.88	2.97	0.58	0.86	0.57	5.37	4.21	
DISTANZA PROGRESSIVA	0.00	2.88	5.85	6.43	7.29	7.86	13.22	17.43

SEZIONE 396 - COD. RILIEVO N. : 46

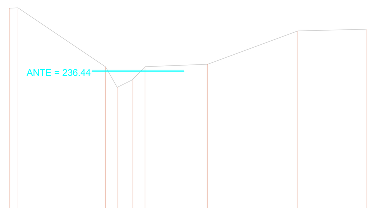

SCALA 1:200

QT.RIF. 230.000

QUOTE	239.25	239.27	236.63	235.72	236.04	236.64	236.75	238.23	238.31
DISTANZA PARZIALE	0.39	3.92	0.51	0.67	0.58	2.80	4.03	3.05	
DISTANZA PROGRESSIVA	0.00	0.39	4.30	4.82	5.49	6.07	8.87	12.90	15.96

SEZIONE 395 - COD. RILIEVO N. : 47

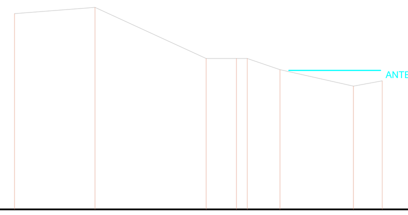

SCALA 1:200

QT.RIF. 230.000

QUOTE	238.75	239.03	236.75	236.75	236.75	236.25	235.51	235.75
DISTANZA PARZIALE	3.60	4.97	1.35	0.48	1.46	3.29	1.28	
DISTANZA PROGRESSIVA	0.00	3.60	8.58	9.93	10.41	11.87	15.16	16.44

SEZIONE 301 - COD. RILIEVO N. : 48

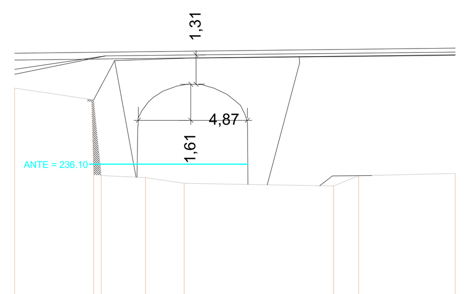

SCALA 1:200

QT.RIF. 230.000

QUOTE	239.50	238.98	235.00	235.50	235.25	235.13	235.59	235.69
DISTANZA PARZIALE	3.53	0.34	1.98	1.73	6.69	1.12	4.31	
DISTANZA PROGRESSIVA	0.00	3.53	3.87	5.85	7.58	14.27	15.39	19.70

SEZIONE 300.6 - COD. RILIEVO N. : 49

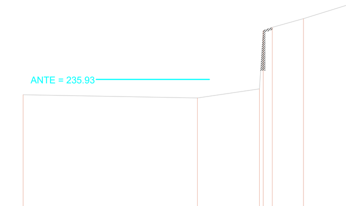

SCALA 1:200

QT.RIF. 230.000

QUOTE	235.25	235.10	235.51	238.12	238.26	238.65	239.25
DISTANZA PARZIALE	7.81	2.78	0.16	0.41	1.39	1.94	
DISTANZA PROGRESSIVA	0.00	7.81	10.58	10.75	11.16	12.55	14.49

SEZIONE 300 - COD. RILIEVO N. : 50

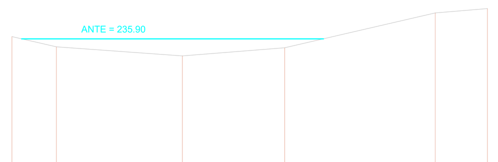

SCALA 1:200

QT.RIF. 230.000

QUOTE	236.00	235.54	235.13	235.50	237.06	237.25
DISTANZA PARZIALE	1.99	5.63	4.59	6.74	2.34	
DISTANZA PROGRESSIVA	0.00	1.99	7.62	12.21	18.95	21.29

SEZIONE 299 - COD. RILIEVO N. : 52

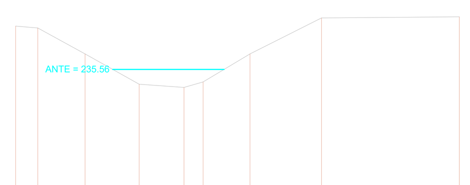

SCALA 1:200

QT.RIF. 230.000

QUOTE	237.50	237.42	236.25	234.89	234.76	235.00	236.25	237.86	237.91
DISTANZA PARZIALE	0.99	2.12	2.42	2.01	0.85	2.10	3.20	6.18	
DISTANZA PROGRESSIVA	0.00	0.99	3.11	5.54	7.54	8.39	10.50	13.69	19.87

SEZIONE 298 - COD. RILIEVO N. : 53

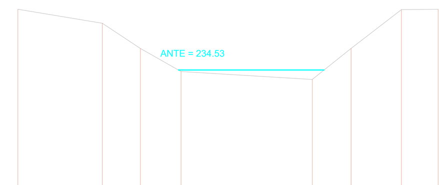

SCALA 1:200

QT.RIF. 229.000

QUOTE	237.25	236.62	235.50	234.46	234.11	235.50	237.24	237.25
DISTANZA PARZIALE	3.78	1.70	1.82	5.87	1.74	2.25	1.64	
DISTANZA PROGRESSIVA	0.00	3.78	5.48	7.30	13.17	14.90	17.15	18.79

SEZIONE 297 - COD. RILIEVO N. : 54

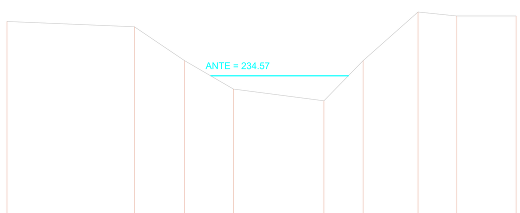

SCALA 1:200

QT.RIF. 228.000

QUOTE	237.00	236.77	235.25	233.98	233.45	235.25	237.42	237.25	237.25
DISTANZA PARZIALE	5.70	2.24	2.19	4.05	1.75	2.45	1.73	2.65	
DISTANZA PROGRESSIVA	0.00	5.70	7.94	10.13	14.18	15.93	18.39	20.12	22.77

SEZIONE 296 - COD. RILIEVO N. : 55

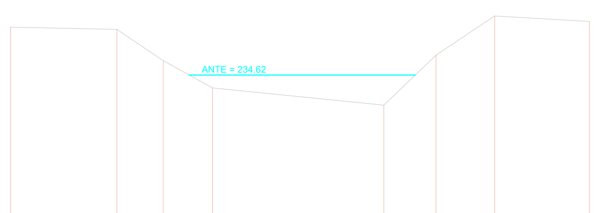

SCALA 1:200

QT.RIF. 228.000

QUOTE	236.75	236.64	235.25	234.03	233.26	235.50	237.25	237.00
DISTANZA PARZIALE	4.76	2.08	2.20	7.67	2.34	2.62	4.25	
DISTANZA PROGRESSIVA	0.00	4.76	6.84	9.03	16.71	19.05	21.67	25.91

SEZIONE 295 - COD. RILIEVO N. : 56

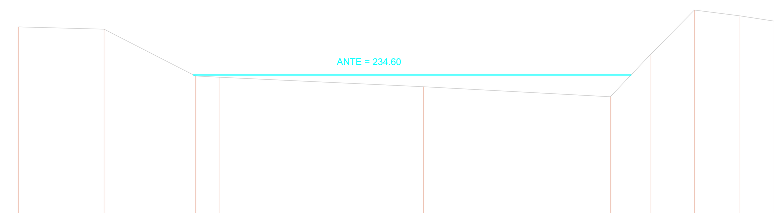

SCALA 1:200

QT.RIF. 228.000

QUOTE	236.75	236.65	234.55	234.50	234.07	233.63	235.50	237.51	237.25	237.00
DISTANZA PARZIALE	3.82	4.08	1.11	9.10	8.36	1.78	1.99	1.99	1.60	
DISTANZA PROGRESSIVA	0.00	3.82	7.90	9.00	18.10	26.46	28.24	30.22	32.22	33.82

SEZIONI CONFLUENZA

SEZIONE 600 - COD. RILIEVO N. : 46

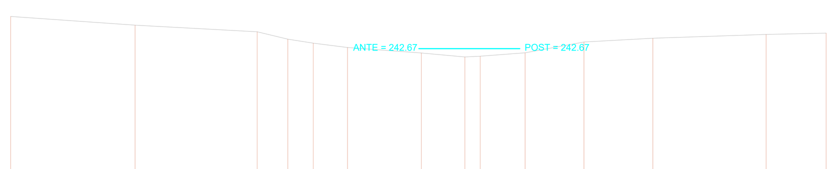

SCALA 1:200

QT.RIF. 237.000

QUOTE	244.15	243.76	243.46	243.13	242.96	242.76	242.51	242.34	242.37	242.53	243.01	243.17	243.35	243.40
DISTANZA PARZIALE	5.56	5.46	1.37	1.13	1.53	3.30	1.95	0.68	2.01	2.63	3.08	5.06	2.68	
DISTANZA PROGRESSIVA	0.00	5.56	11.02	12.40	13.53	15.06	18.36	20.31	20.99	23.01	25.64	28.72	33.78	36.47

SEZIONE 599 - COD. RILIEVO N. : 47

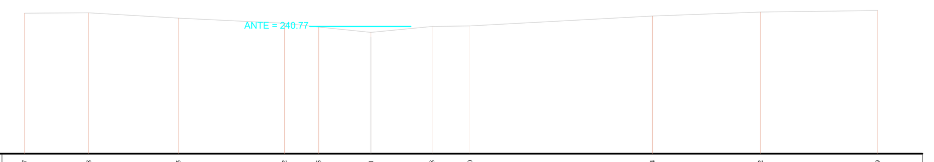

SCALA 1:200

QT.RIF. 235.000

QUOTE	241.27	241.28	241.05	240.82	240.65	240.41	240.68	240.70	241.14	241.32	241.39
DISTANZA PARZIALE	2.88	4.01	4.75	1.53	2.34	2.73	1.70	8.16	4.83	5.25	
DISTANZA PROGRESSIVA	0.00	2.88	6.89	11.63	13.17	15.51	18.24	19.94	28.10	32.93	38.19

SEZIONE 598 - COD. RILIEVO N. : 48

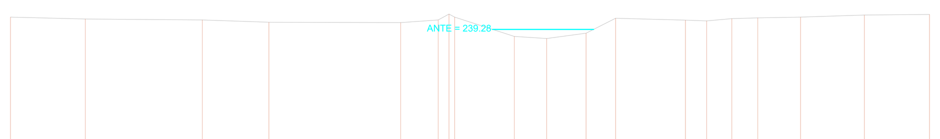

SCALA 1:200

QT.RIF. 234.000

QUOTE	239.83	239.74	239.71	239.60	239.59	239.70	239.96	239.83	238.97	238.87	239.11	239.78	239.69	239.66	239.76	239.79	239.83	239.92	239.95
DISTANZA PARZIALE	3.35	5.23	2.98	5.89	1.67	0.48	0.26	2.67	1.45	1.76	1.32	3.12	0.96	1.12	1.16	1.92	2.85	2.91	
DISTANZA PROGRESSIVA	0.00	3.35	8.58	11.56	17.46	19.13	19.61	19.87	22.54	23.99	25.75	27.07	30.19	31.14	32.27	33.42	35.34	38.19	41.10

COMMITTENTE: RFI RETE FERROVIARIA ITALIANA GRUPPO FERROVIE DELLO STATO ITALIANE

PROGETTAZIONE: ITALFERR GRUPPO FERROVIE DELLO STATO ITALIANE

DIREZIONE TECNICA
U.O. INFRASTRUTTURE CENTRO

PROGETTO DEFINITIVO

RADDOPPIO LINEA FERROVIARIA ROMA-VITERBO
TRATTA CESANO-VIGNA DI VALLE

SISTEMAZIONI IDRAULICHE
Sezioni sistemazione idraulica IN24 - Stato di fatto

SCALA : 1:200

COMMESSA	LOTTO	FASE	ENTE	TIPO DOC.	OPERA/DISCIPLINA	PROGR.	REV.
NR1J	01	D	29	W9	IN240A	001	B

Revis.	Descrizione	Redatto	Data	Verificato	Data	Approvato	Data	Autorizzato/Data
A	Emissione esecutiva	F. Serrau	10-2018	F. Lasaponara	10-2018	T. Paoletti	10-2018	F. Arduini 02-2020
B	Emissione esecutiva	C. Volpini	02-2020	F. Lasaponara	02-2020	T. Paoletti	02-2020	

ITALFERR S.p.A. Direzione Tecnica Infrastrutture Centro Dott. Ing. Fabrizio Arduini Ordine degli Ingegneri della Provincia di Roma n. 16362 sez. A

File: NR1J01D29W9IN240A001B

n. Elab.: 189