

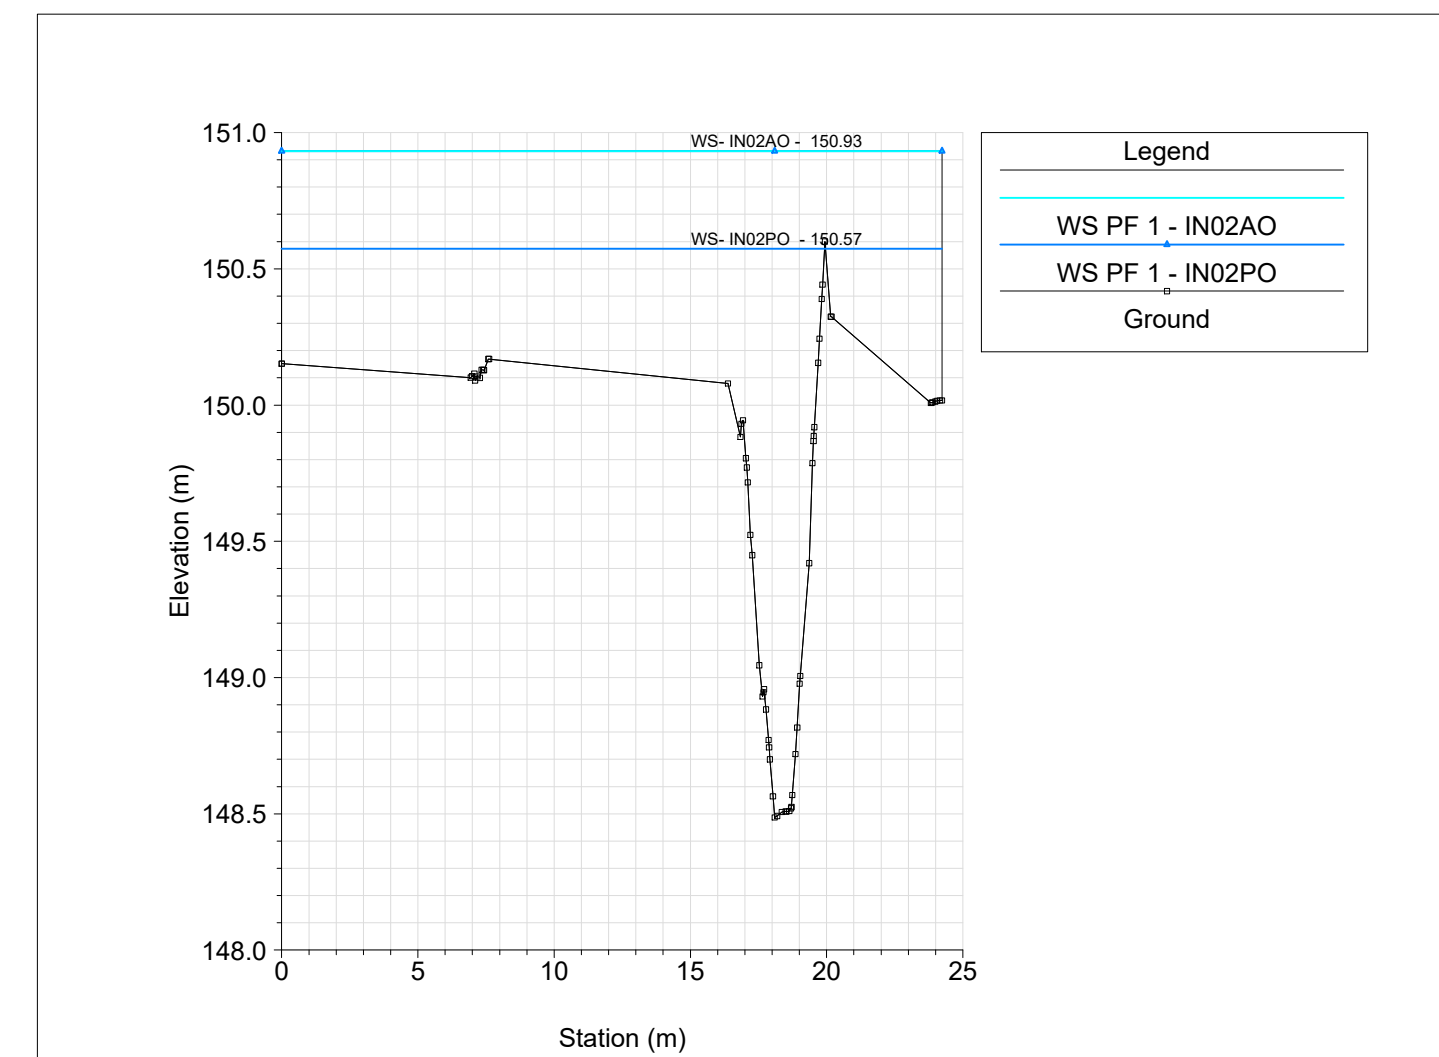
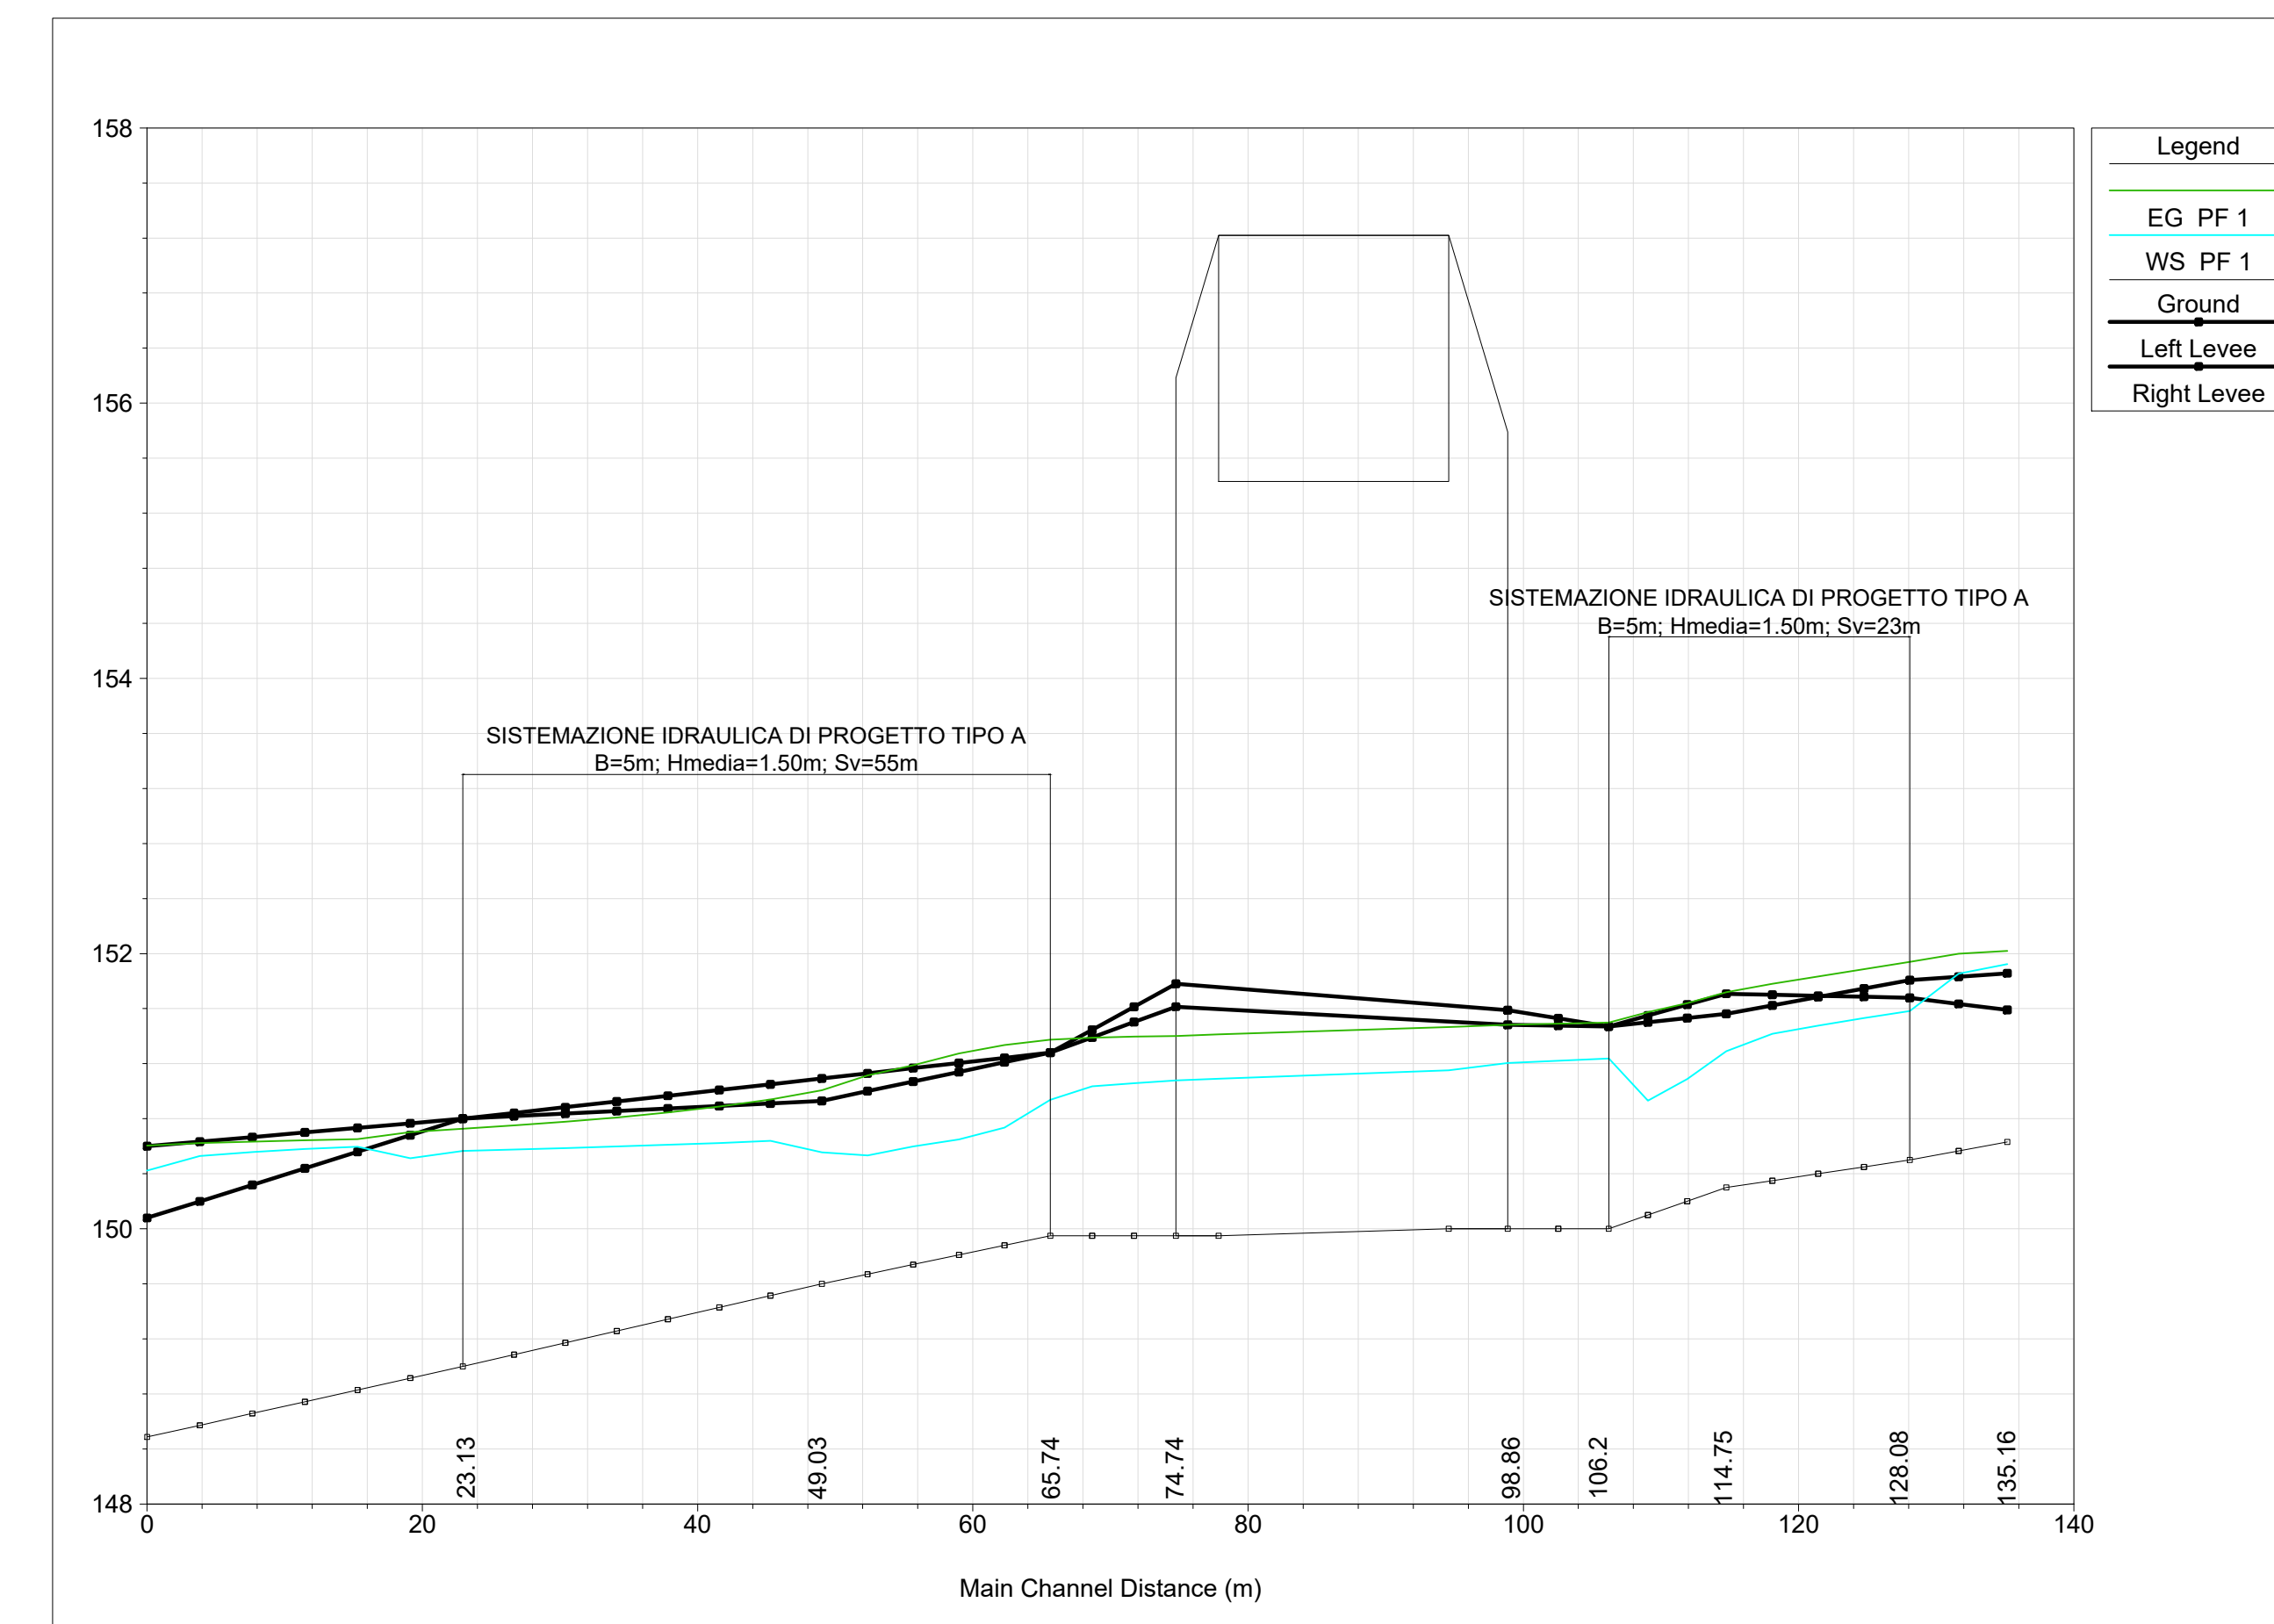


CORPO STRADALE E FERROVIARIO	
	Binari di progetto
	Rilevato / Trincea di progetto
	Binari di esistenti
IDRAULICA	
	Asta fluviale
	Limite variazione di scabrezza all'interno della sezione
	Confinamenti del flusso all'interno del letto fluviale
	Attraversamenti idraulici ferroviari
	Sistemazioni fluviali (gabbioni, materassi)
	Estensione dell'allagamento
	Aree con velocità di corrente circa pari a zero

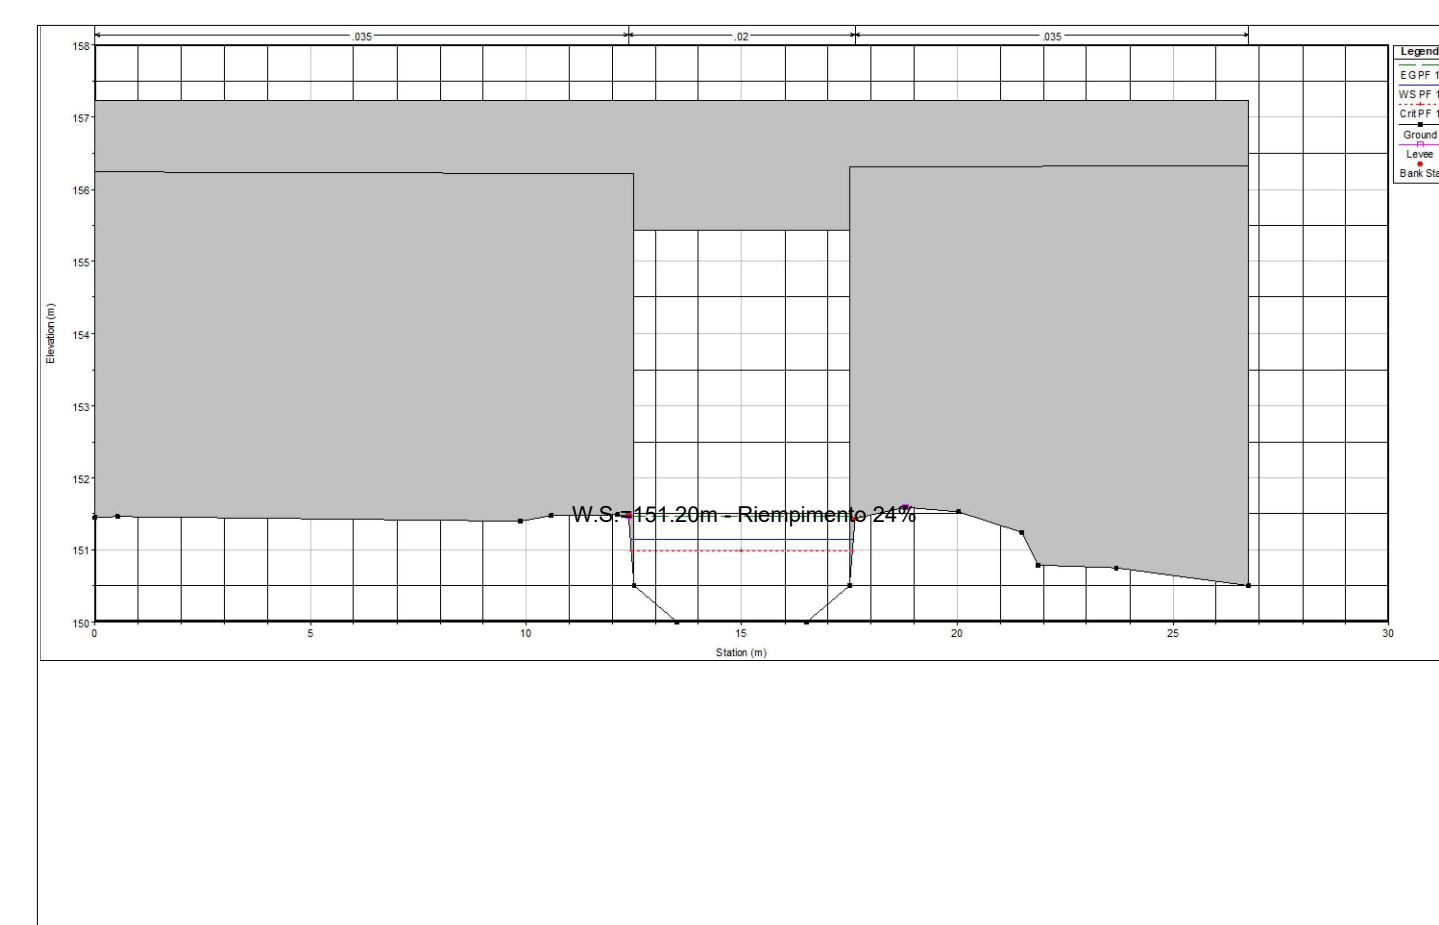

Reach	River Sta	Min Ch El	W.S. Elev	E.G. Elev	Vel Chnl
	(m)	(m)	(m)	(m)	(m/s)
IN02	122.86	150.63	152.46	152.48	0.66
IN02	101.54	150.48	152.46	152.47	0.68
IN02	95.7	150.39	152.46	152.47	0.56
IN02	88.74	149.95	152.45	152.47	0.66
IN02	83.23	149.87	152.46	152.46	0.38
IN02	80.03	149.93	152.42	152.46	0.96
IN02	75.05	149.85	152.26	152.44	1.87
IN02	70.27	Culvert			
IN02	64.21	149.7	152.25	152.41	1.79
IN02	61.03	149.73	151.86	152.36	3.12
IN02	52.52	149.52	151.52	151.56	1.12
IN02	35.13	149.03	150.95	150.97	0.86
IN02	23.15	148.35	150.95	150.96	0.72
IN02	0	148.49	150.93	150.95	0.78

Reach	River Sta	Profile	Min Ch El	W.S. Elev	E.G. Elev	Vel Chnl
	(m)		(m)	(m)	(m)	(m/s)
IN02	135.16	PF 1	150.63	151.92	152.02	1.76
IN02	128.08	PF 1	150.50	151.58	151.94	2.64
IN02	114.75	PF 1	150.30	151.29	151.72	2.90
IN02	105.2	PF 1	150.00	151.24	151.50	2.26
IN02	98.86	PF 1	150.00	151.20	151.48	2.34
IN02	96.53	Bridge				
IN02	74.74	PF 1	149.95	151.08	151.40	2.51
IN02	65.64	PF 1	149.95	150.94	151.37	2.93
IN02	49.03	PF 1	149.60	150.56	151.01	2.97
IN02	23.13	PF 1	149.00	150.57	150.73	1.77
IN02	0	PF 1	148.49	150.42	150.60	2.26

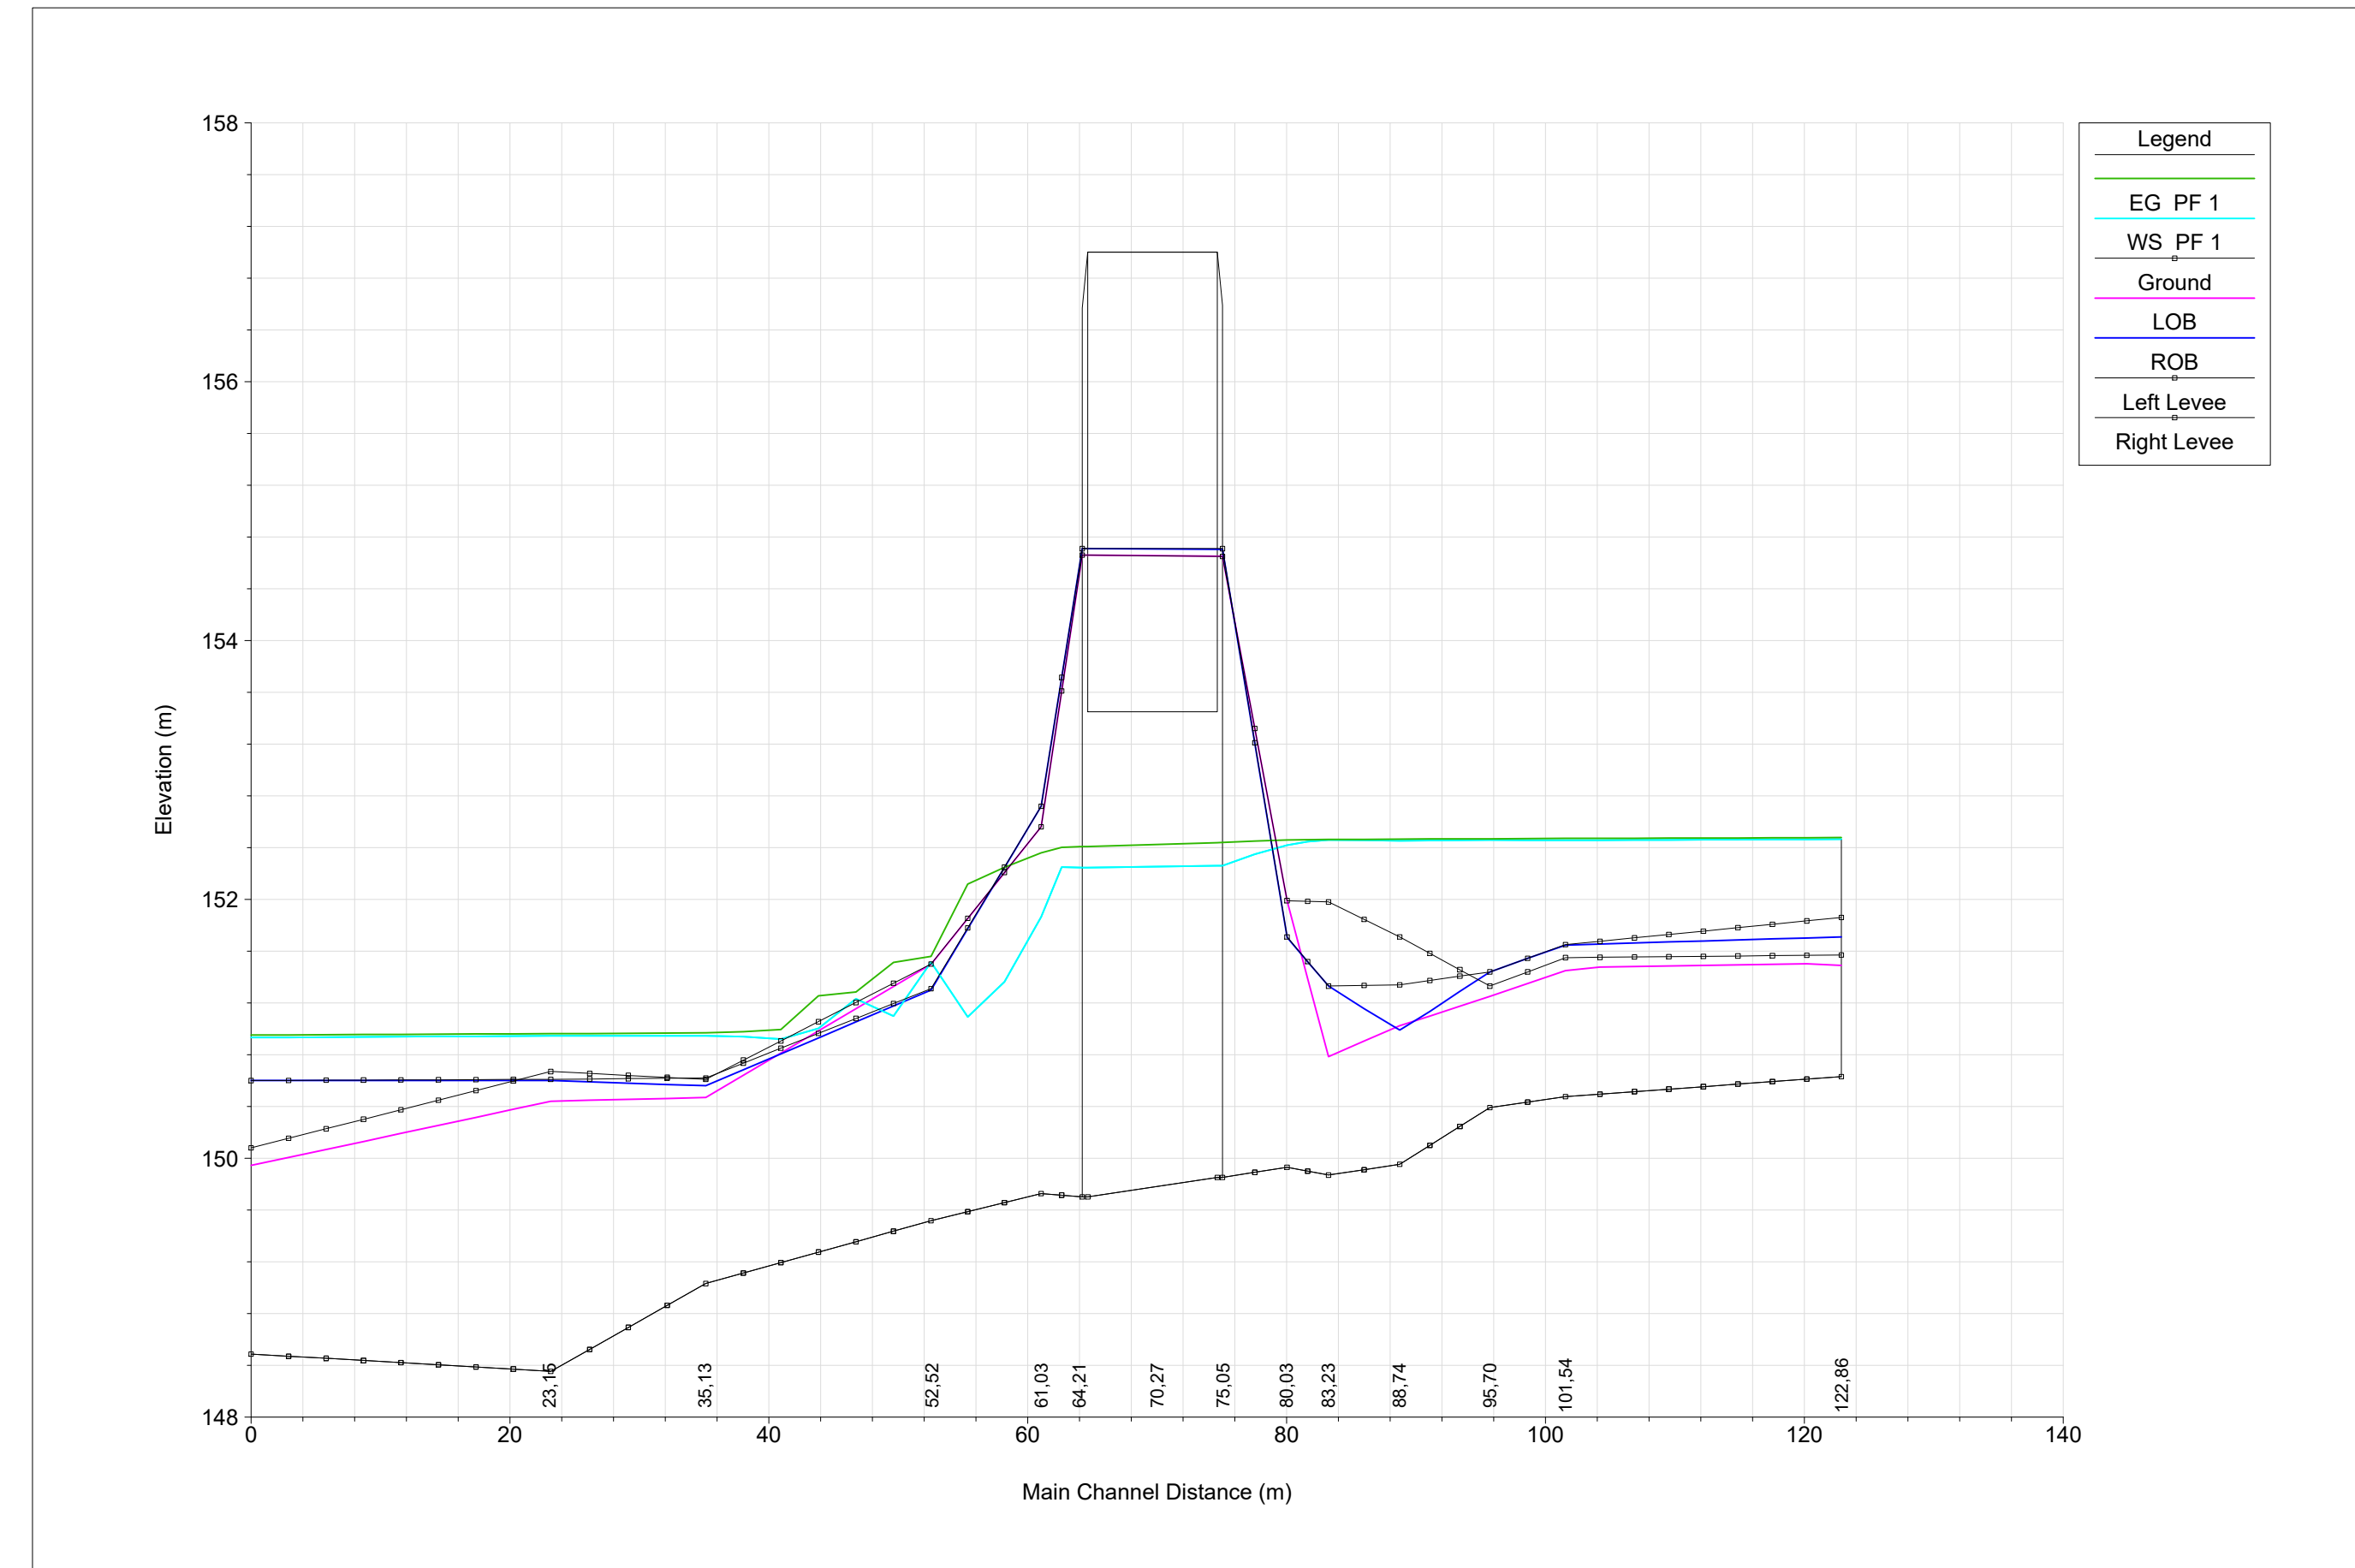

DIREZIONE TECNICA  
U.O. INFRASTRUTTURE CENTRO

PROGETTO DEFINITIVO

RADDOPPIO LINEA FERROVIARIA ROMA-VITERBO  
TRATTA CESANO-VIGNA DI VALLE

SISTEMAZIONI IDRAULICHE  
Sistemazione idraulica IN02 - Planimetria, Profilo e Sezioni - Stato di fatto e di progetto

SCALA: VARIE

COMMESSA LOTTO FASE ENTE TIPO OPERA/DISCIPLINA PROG. REV.

Revis.	Descrizione	Redatto	Data	Verificato	Data	Approvato	Data	Autore
A	Emissione esecutiva	F. Serravalle	12-2019	F. Lasaponara	12-2019	T. Paoletti	12-2019	
B	Revisione	F. Serravalle	05-2020	F. Lasaponara	05-2020	T. Paoletti	05-2020	