

TABELLA DATI ANTE OPERAM

Reach	River Sta	Min Ch El	W.S. Elev	E.G. Elev	Vel Chnl
(m)	(m)	(m)	(m)	(m)	(m/s)
IN12	279.68	186.69	188.58	188.6	0.88
IN12	200.62	185.96	188.58	188.58	0.29
IN12	187.98	185.8	188.57	188.58	0.36
IN12	169.11	185.33	188.57	188.58	0.45
IN12	162.9	185.23	188.57	188.58	0.45
IN12	159.72	Culvert			
IN12	152.51	185.33	188.57	188.57	0.33
IN12	145.28	Culvert			
IN12	141.11	185.28	187.05	187.54	3.12
IN12	132.53	185	186.24	187.27	5.12
IN12	108.32	184.77	186.04	186.15	1.63
IN12	55.63	184.23	185.65	185.81	2.16
IN12	0	183.77	185.21	185.36	2.1

SEZIONE PROG. 0.00 ANTE OPERAM E POST OPERAM




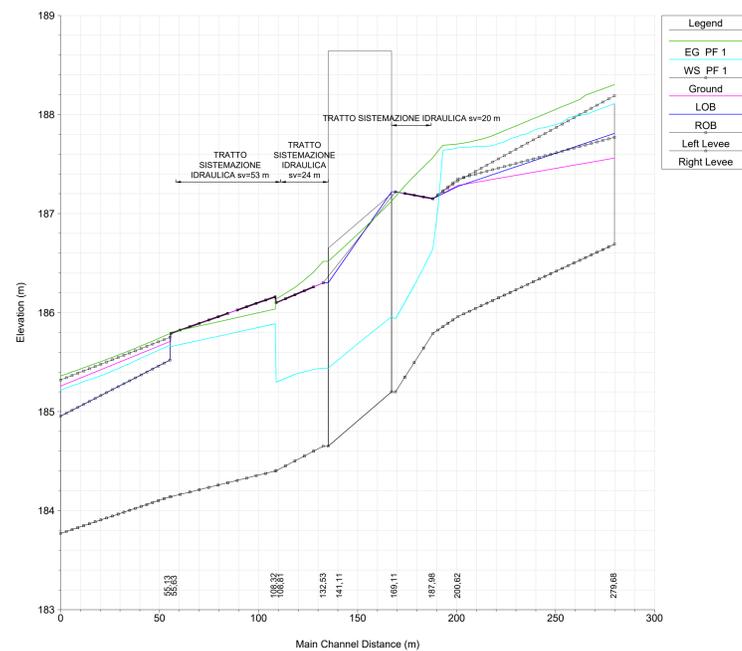


TABELLA DATI POST OPERAM

Reach	River Sta	Min Ch El	W.S. Elev	E.G. Elev	Vel Chnl
(m)	(m)	(m)	(m)	(m)	(m/s)
IN12	279.68	186.69	188.11	188.3	2.3
IN12	200.62	185.96	187.66	187.7	1.28
IN12	187.98	185.79	186.64	187.56	4.25
IN12	169.11	185.2	185.94	187.17	4.92
IN12	147.56	Culvert			
IN12	132.53	184.65	185.44	186.52	4.6
IN12	108.32	184.4	185.3	186.34	4.06
IN12	108.32	184.4	185.89	186.04	1.71
IN12	55.63	184.14	185.66	185.8	1.68
IN12	55.133	184.14	185.67	185.79	1.7
IN12	0	183.77	185.21	185.36	2.05

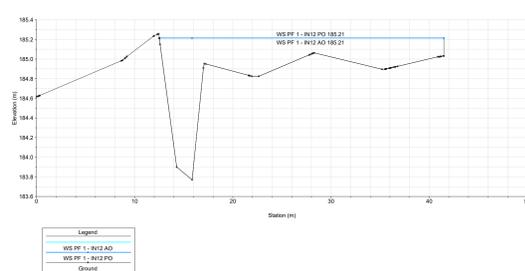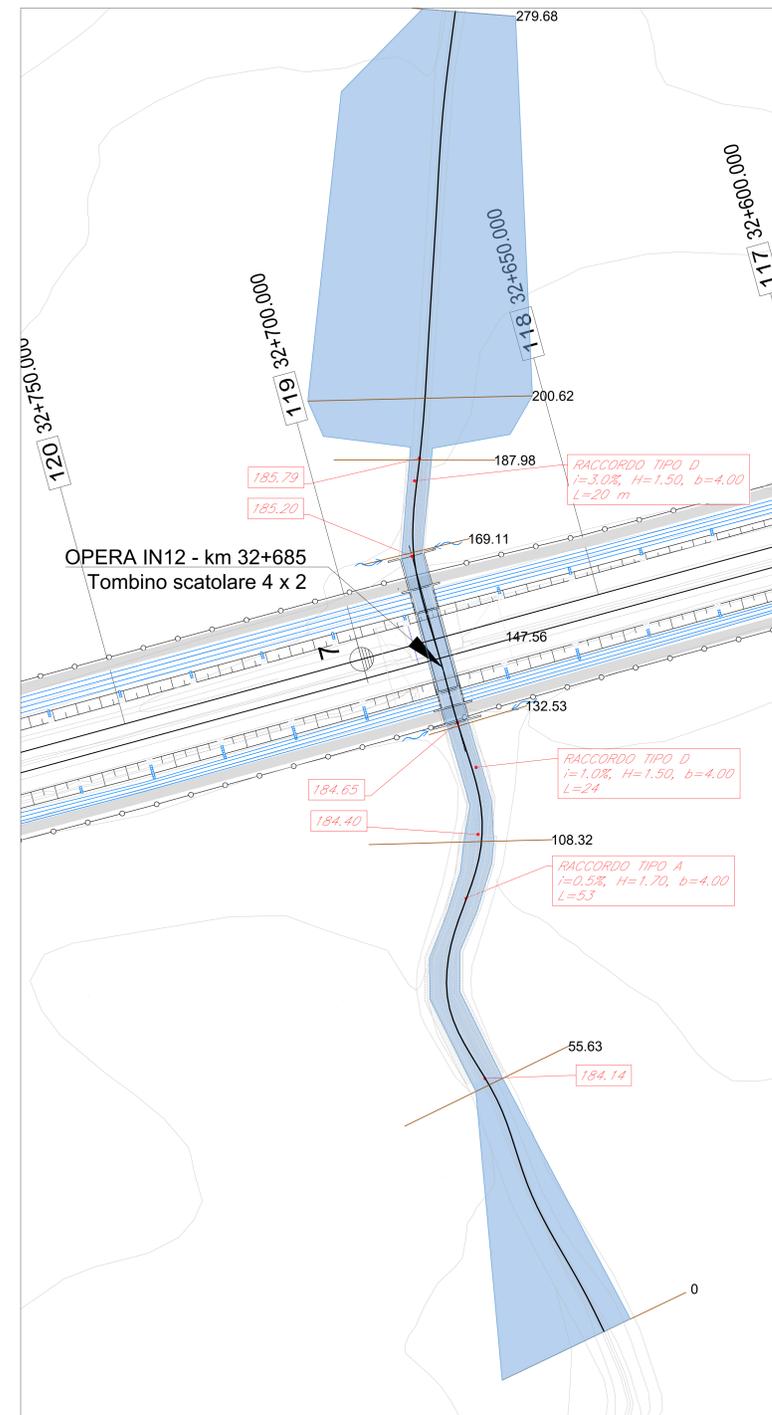

SEZIONE ATTRAVERSAMENTO POST OPERAM - Tombino ferroviario 4.00x2.00

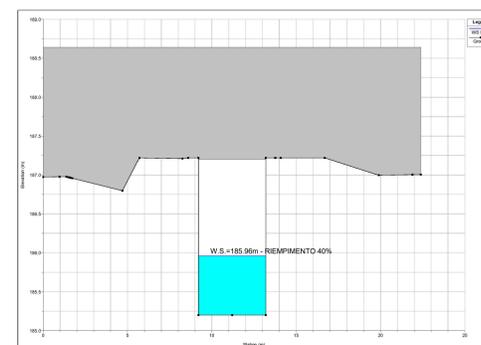

CORPO STRADALE E FERROVIARIO	
	Binari di progetto
	Rilevato / Trincea di progetto
	Binari di esistenti
IDRAULICA	
	Asta fluviale
	Limite variazione di scabrezza all'interno della sezione
	Confinamenti del flusso all'interno del letto fluviale
	Attraversamenti idraulici ferroviari
	Sistemazioni fluviali (gabbioni, materassi)
	Estensione dell'allagamento
	Aree con velocità di corrente circa pari a zero

COMMITTENTE: **RFI**
RETE FERROVIARIA ITALIANA
GRUPPO FERROVIE DELLO STATO ITALIANE

PROGETTAZIONE: **ITALFERR**
GRUPPO FERROVIE DELLO STATO ITALIANE

DIREZIONE TECNICA
U.O. INFRASTRUTTURE CENTRO

PROGETTO DEFINITIVO

RADDOPPIO LINEA FERROVIARIA ROMA-VITERBO
TRATTA CESANO-VIGNA DI VALLE

SISTEMAZIONI IDRALICHE
Sistemazione idraulica IN12 - Planimetria, Profilo e Sezioni - Stato di fatto e di progetto

SCALA: VARIE

COMMESSA LOTTO FASE ENTE TIPO DOC. OPERA/DISCIPLINA PROG. REV.

NR1J 01 D 29 LZ IN120A 001 A

Revis.	Descrizione	Redatto	Data	Verificato	Data	Approvato	Data	Autorizzazio
A	Emissione esecutiva	F. Serrav	02-2020	F. Longagnari	02-2020	T. Pignatelli	02-2020	