




PARTICOLARE TIPO DRENAGGIO SU IMPALCATO

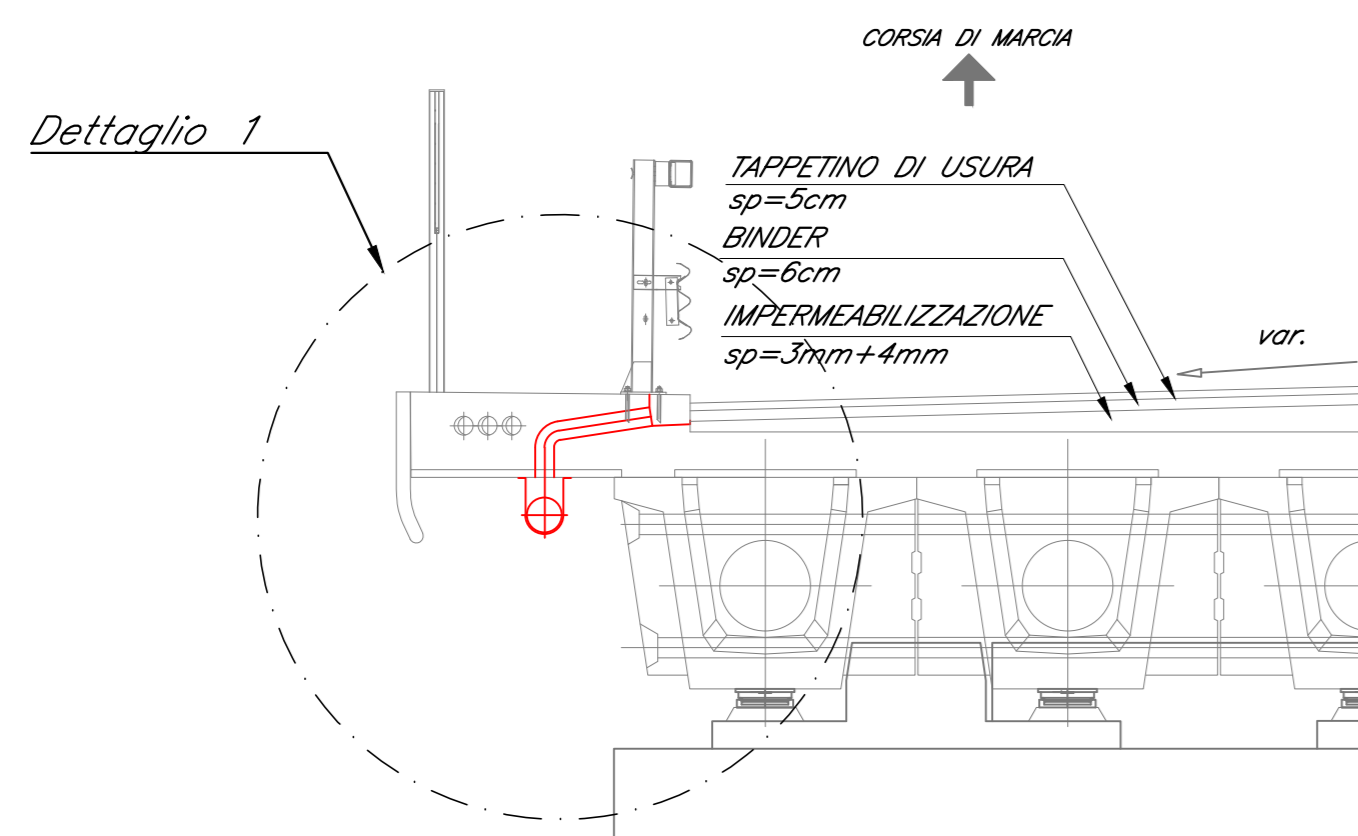


PARTICOLARE TIPO DRENAGGIO SU SCATOLARE

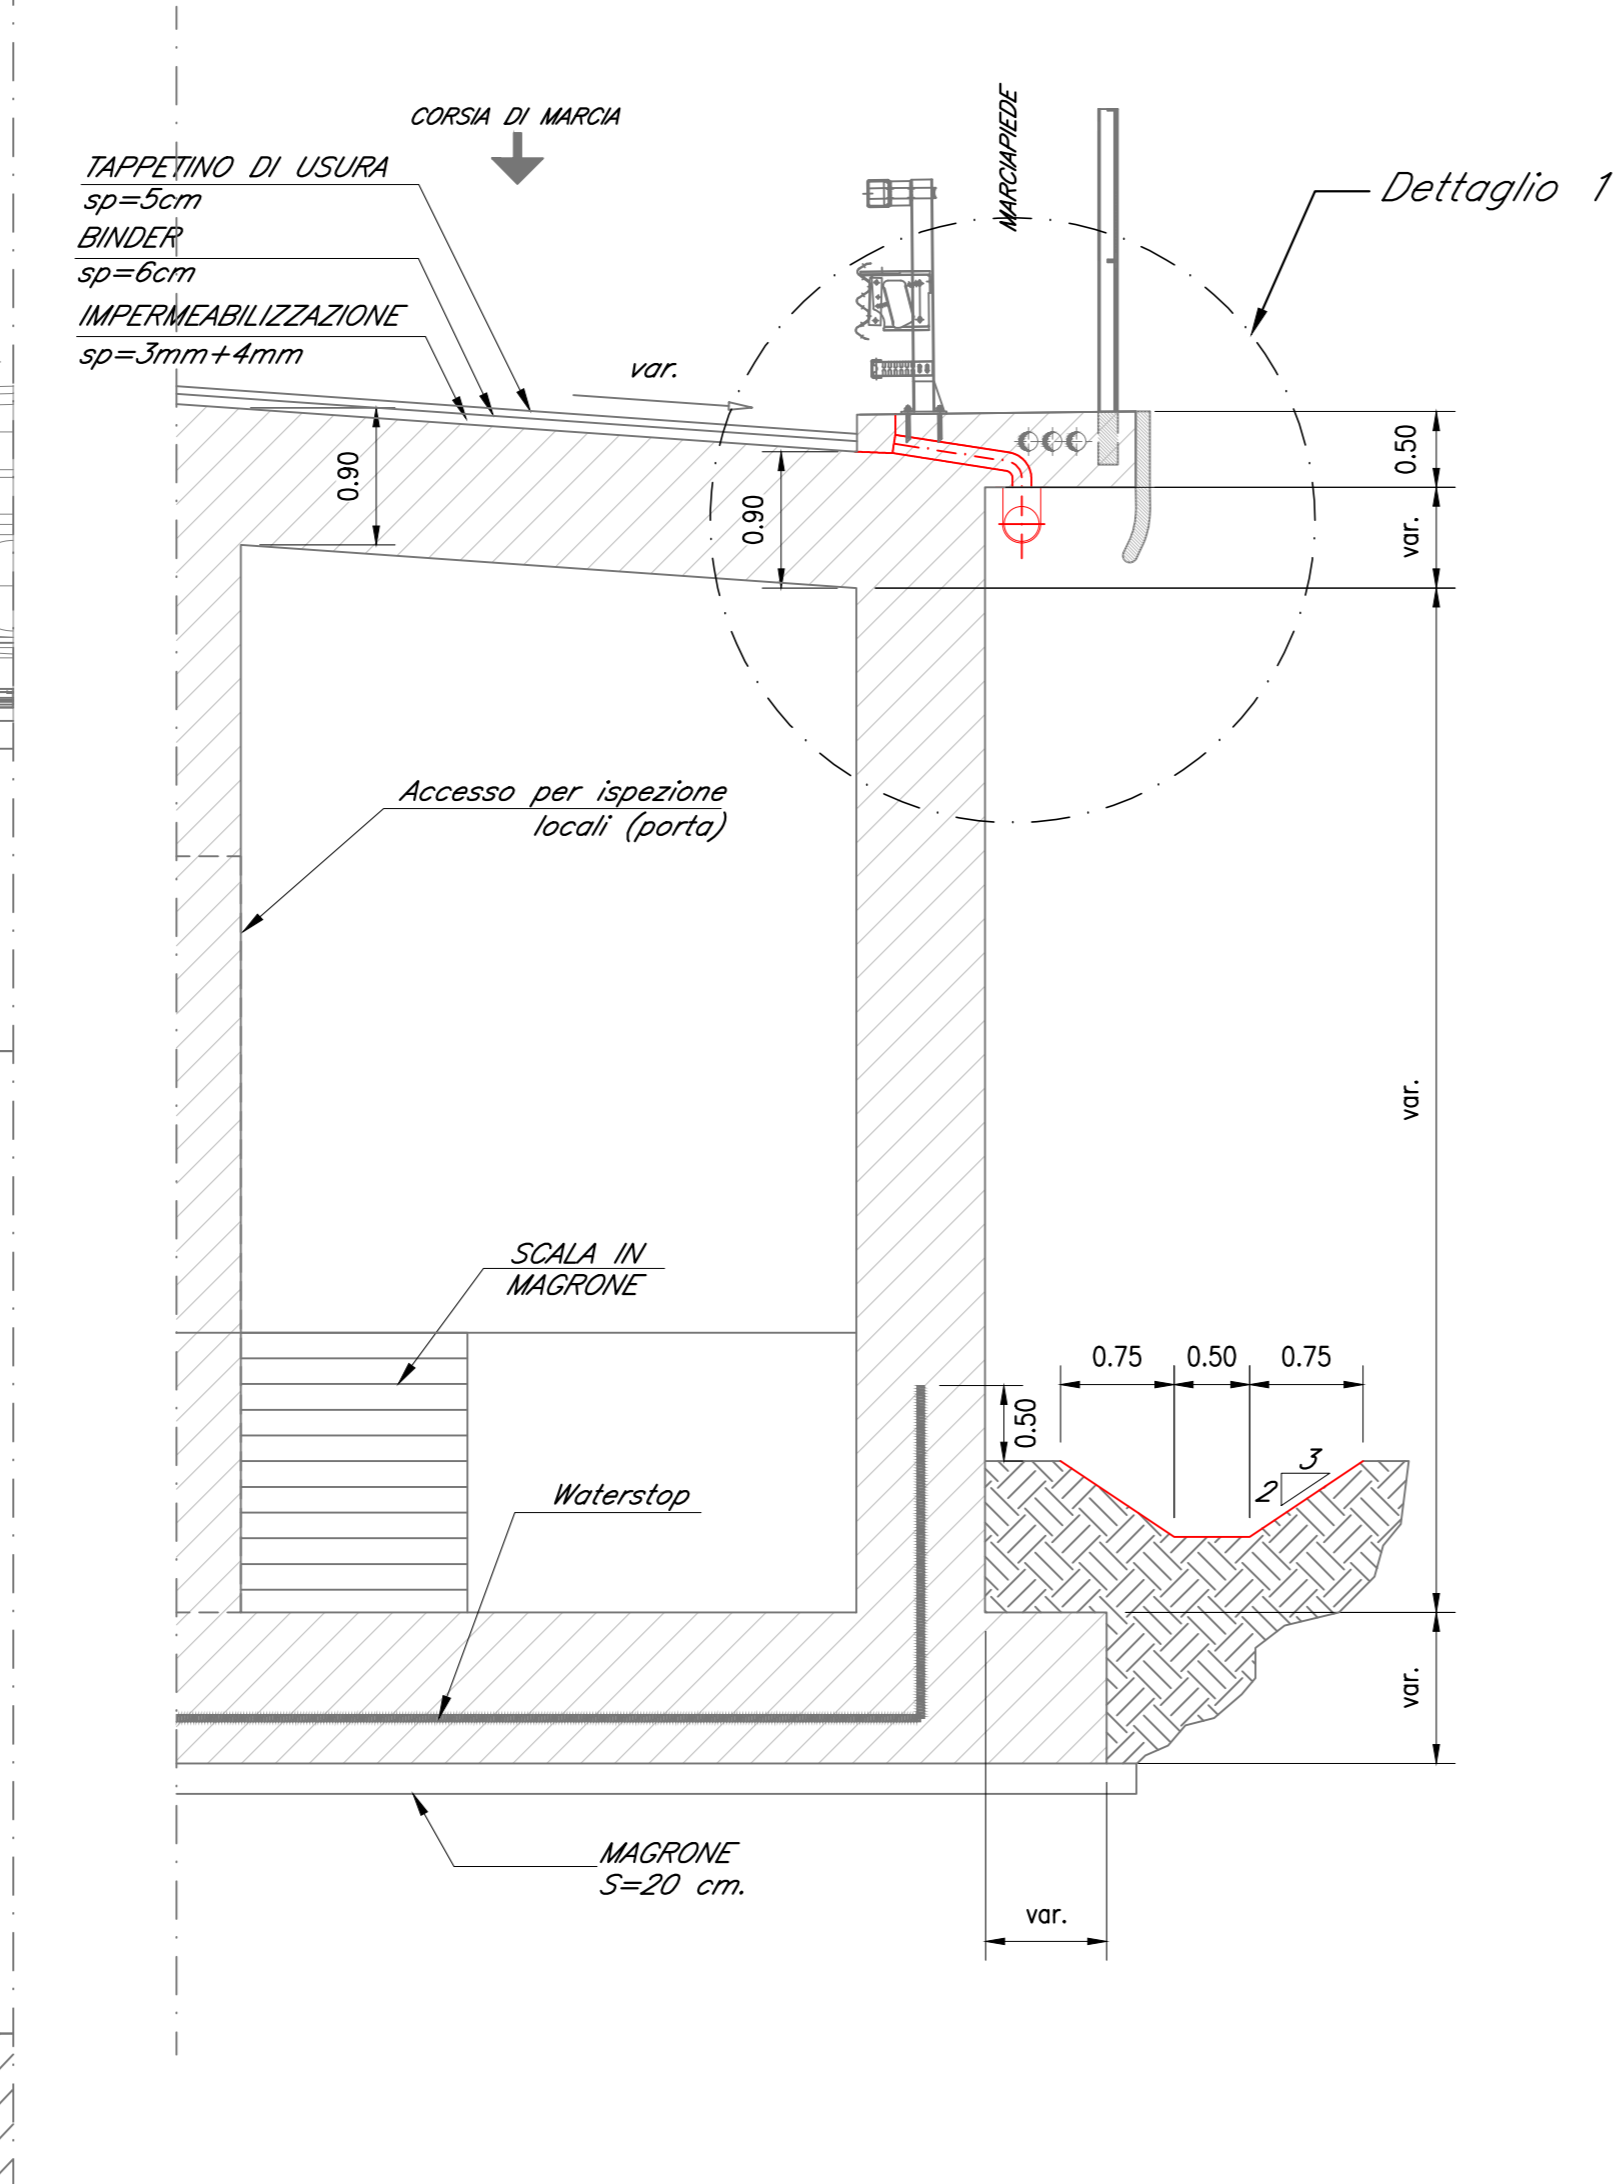


DETTAGLIO 1

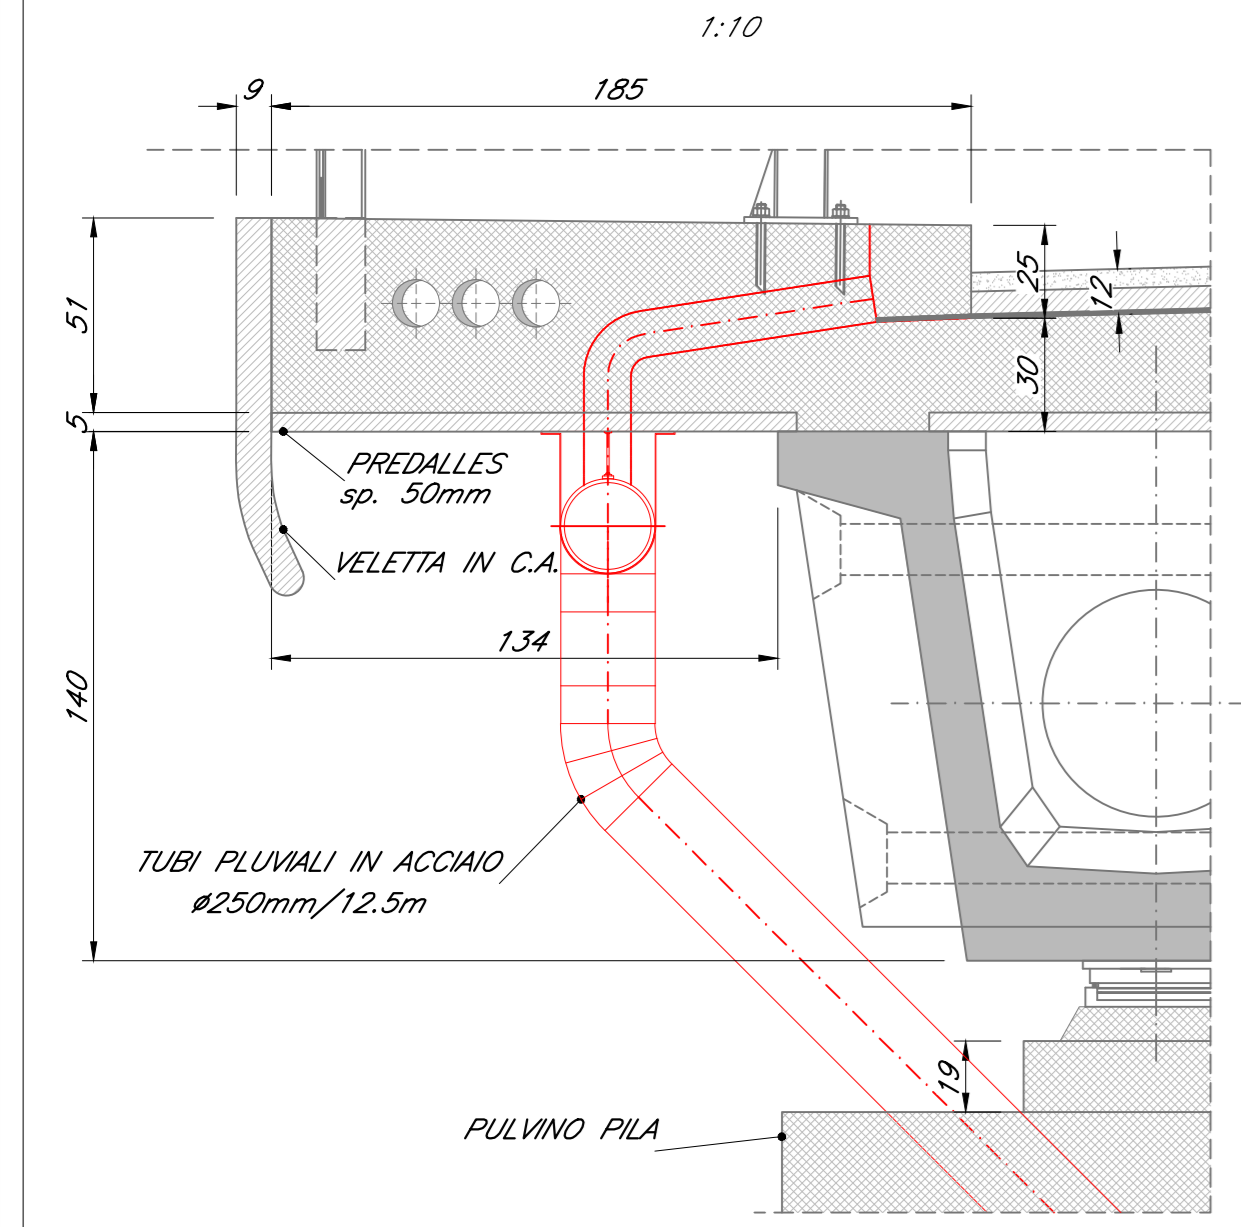


SEZIONE TIPO STRADALE IN TRINCEA CON CUNETTE LATERALI

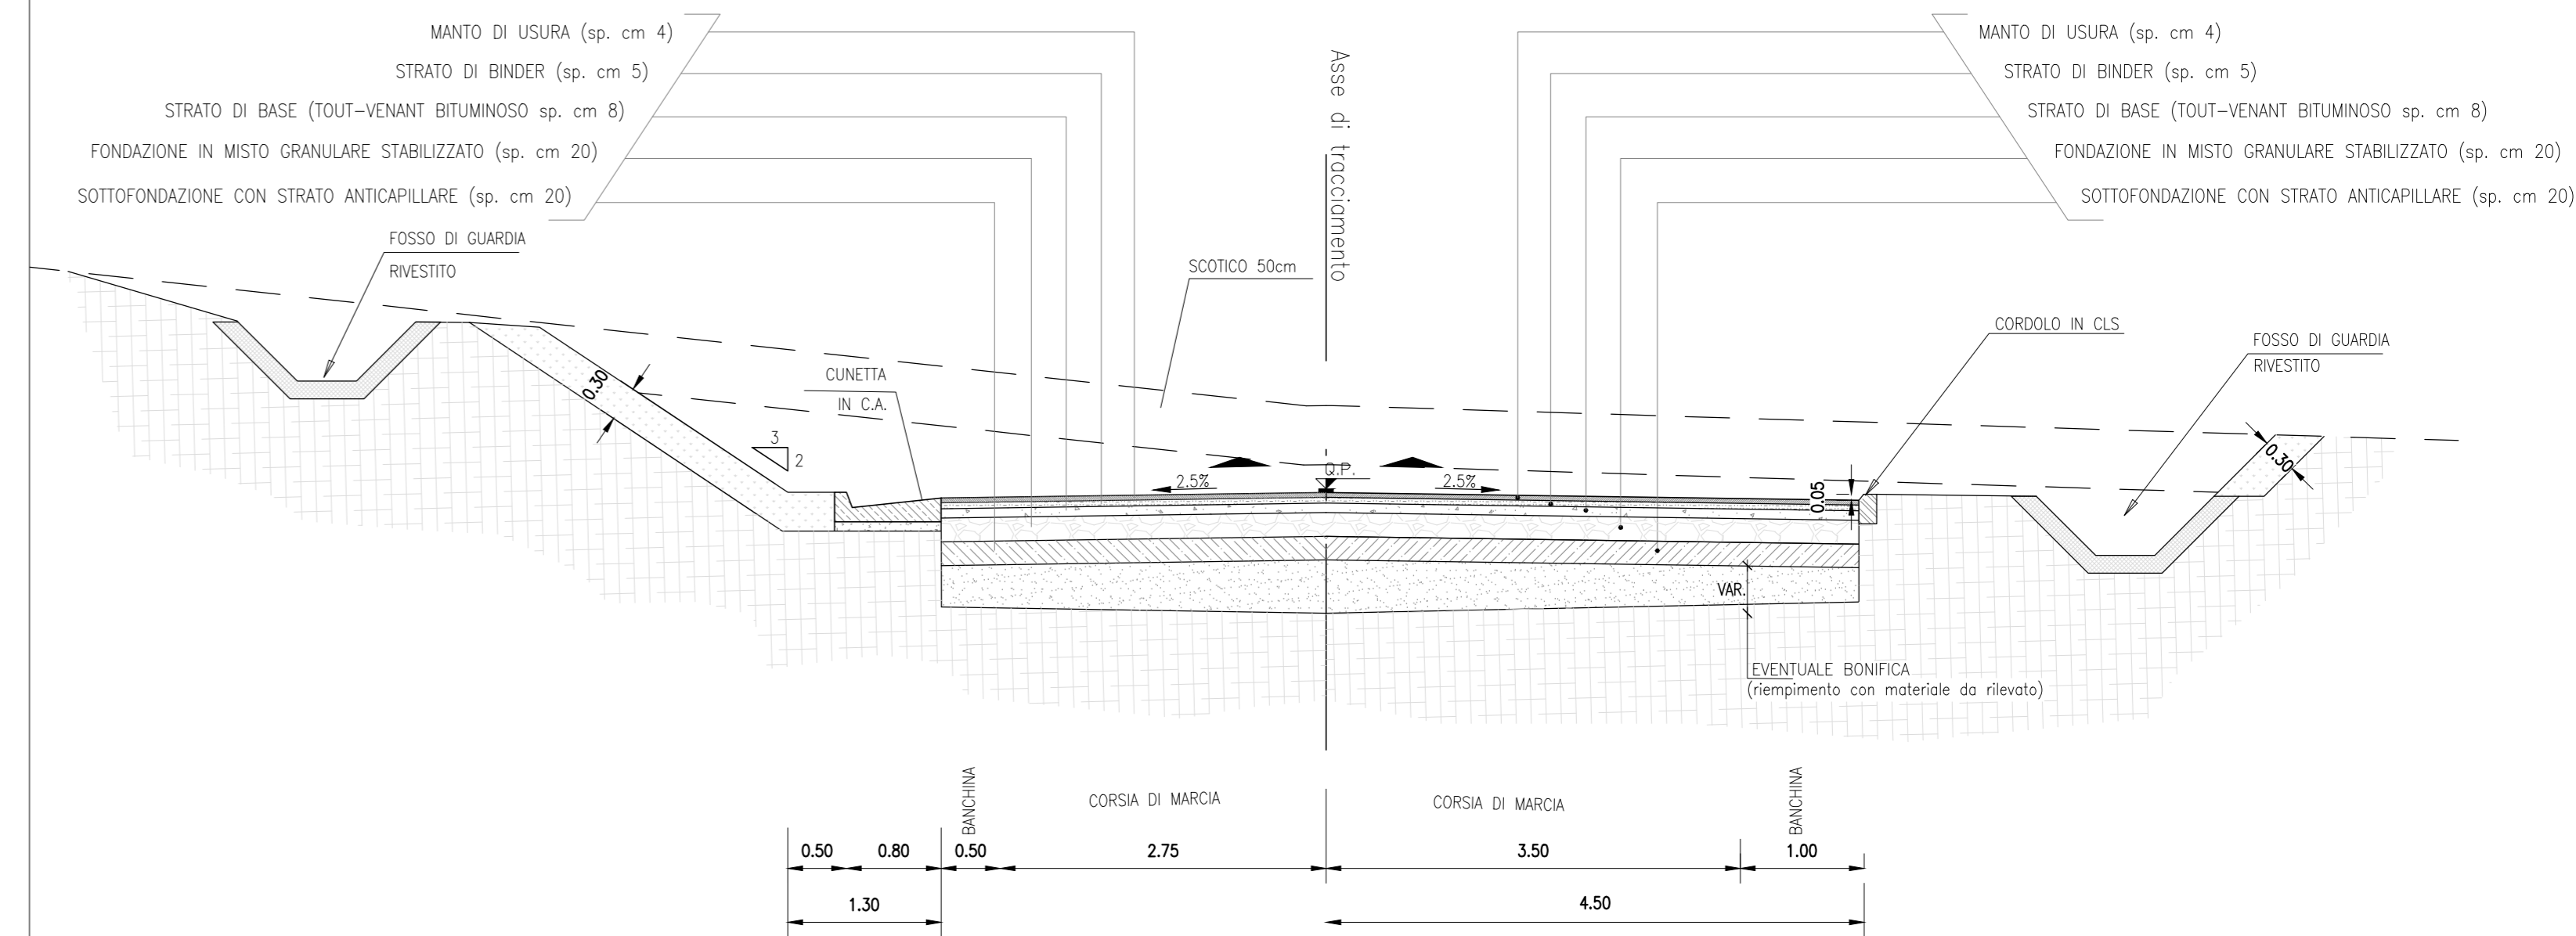


SEZIONE TIPO STRADALE A MEZZACOSTA

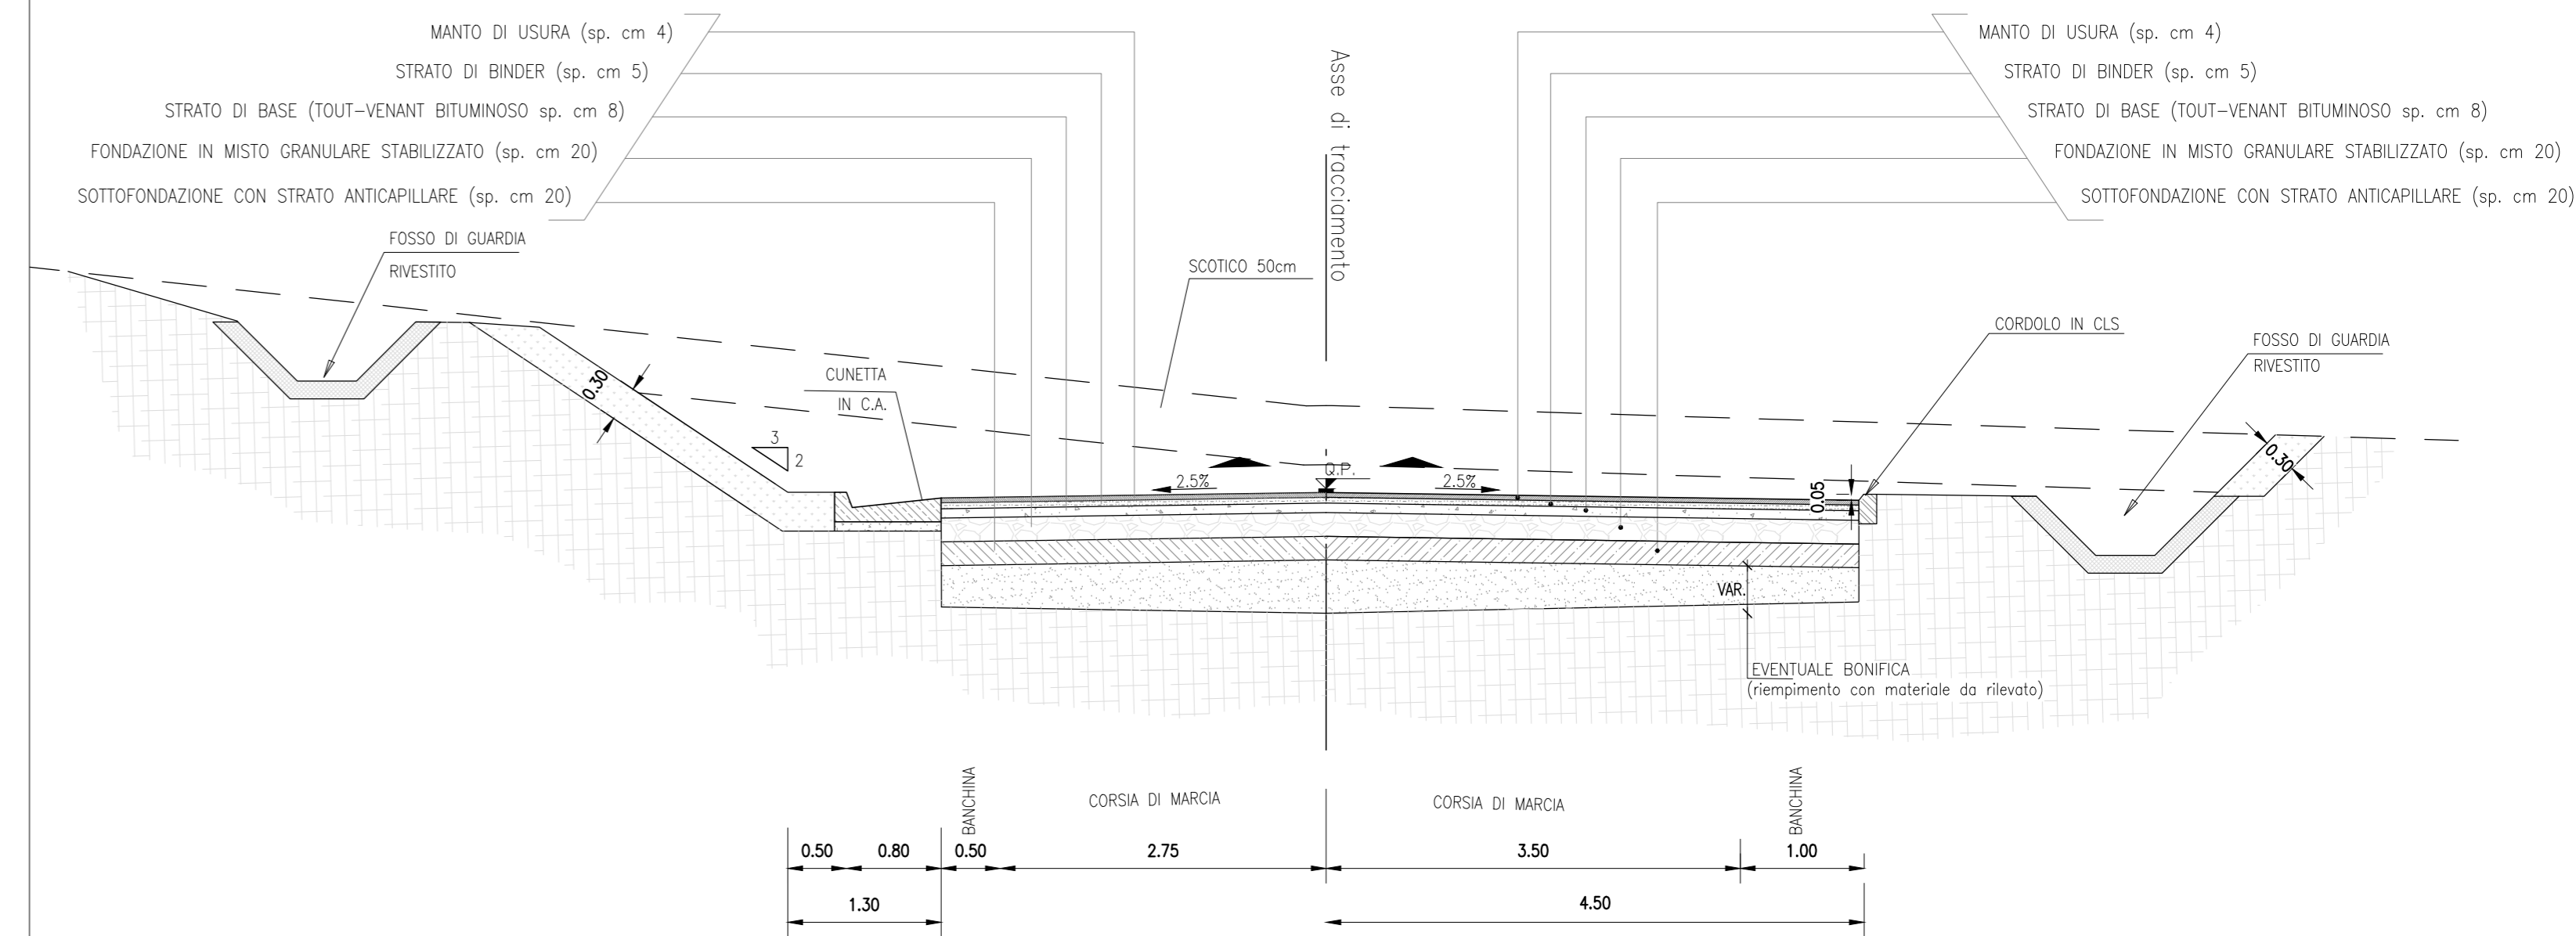


SEZIONE TIPO STRADALE IN RILEVATO CON DRENAGGIO CHIUSO CON TUBO PASSANTE

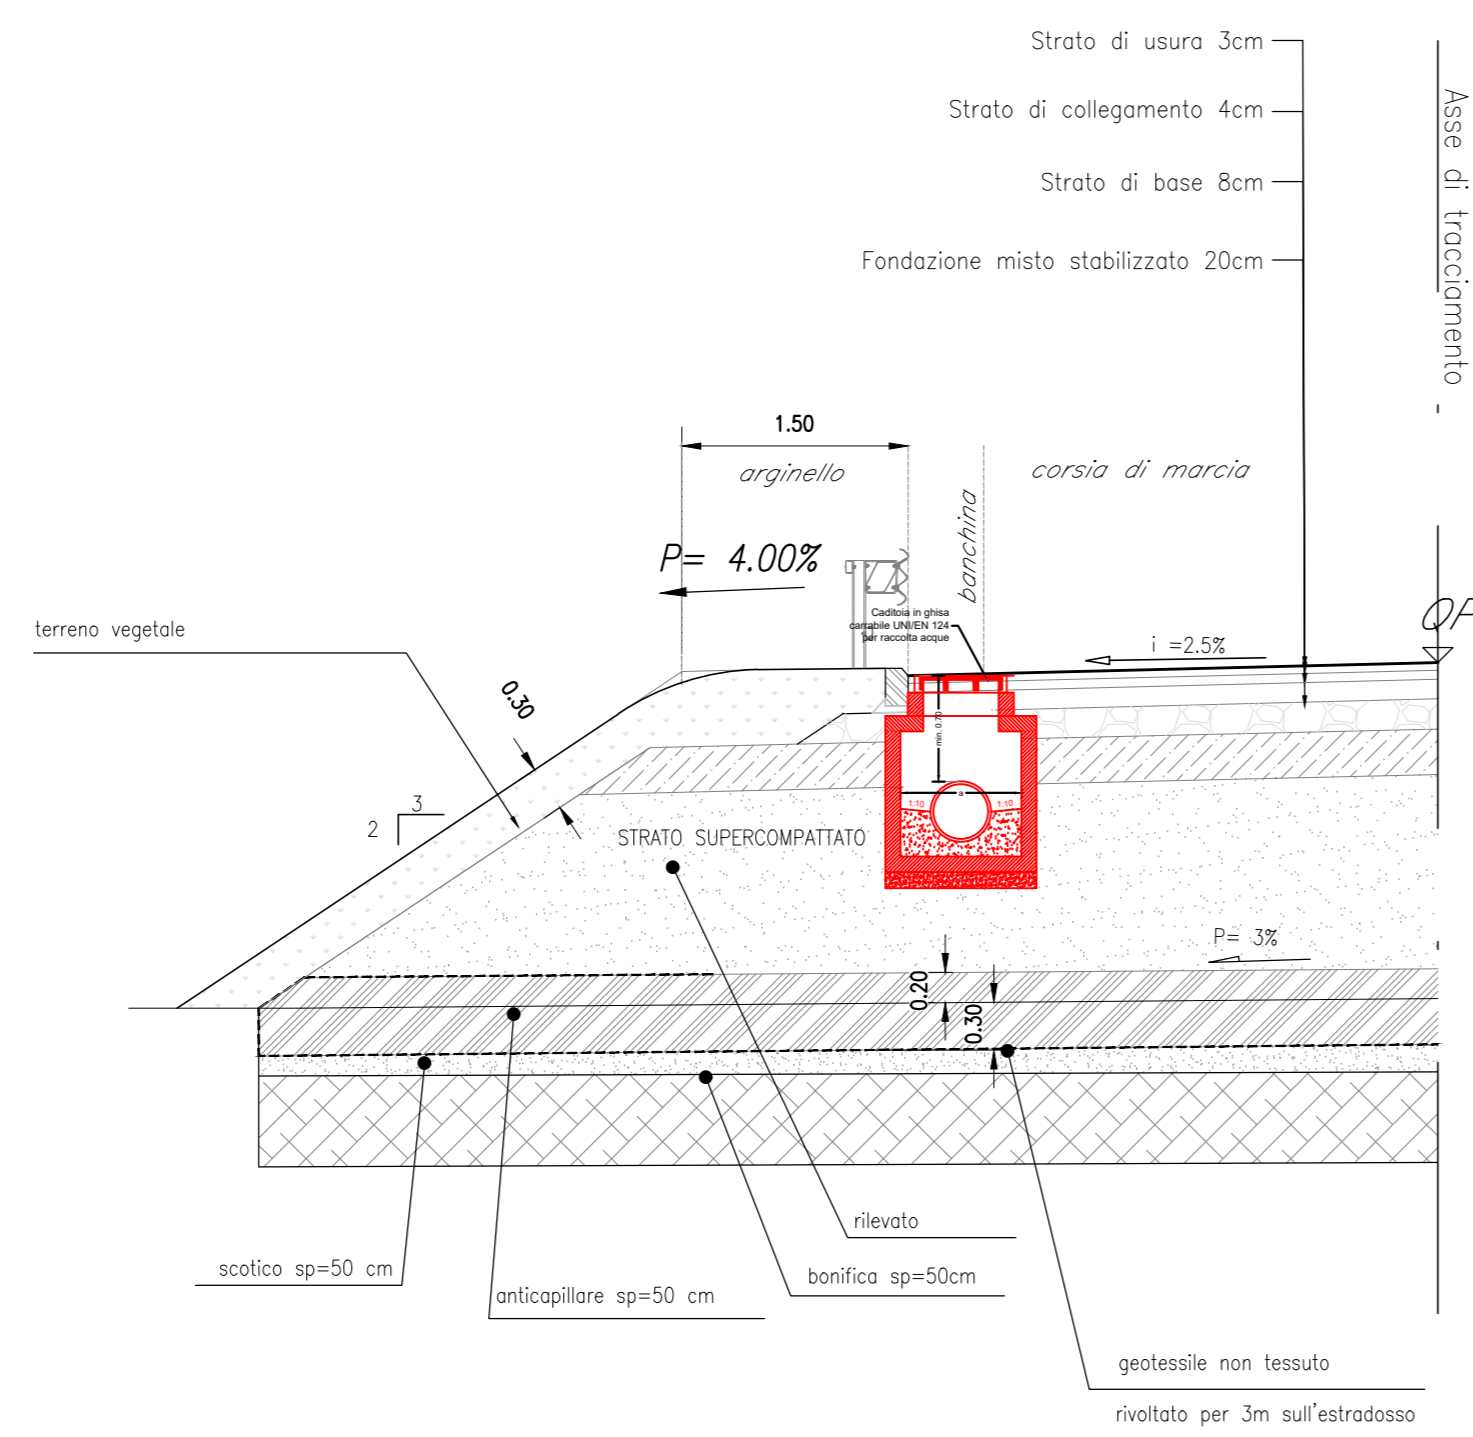

SEZIONE TIPO STRADALE IN RILEVATO

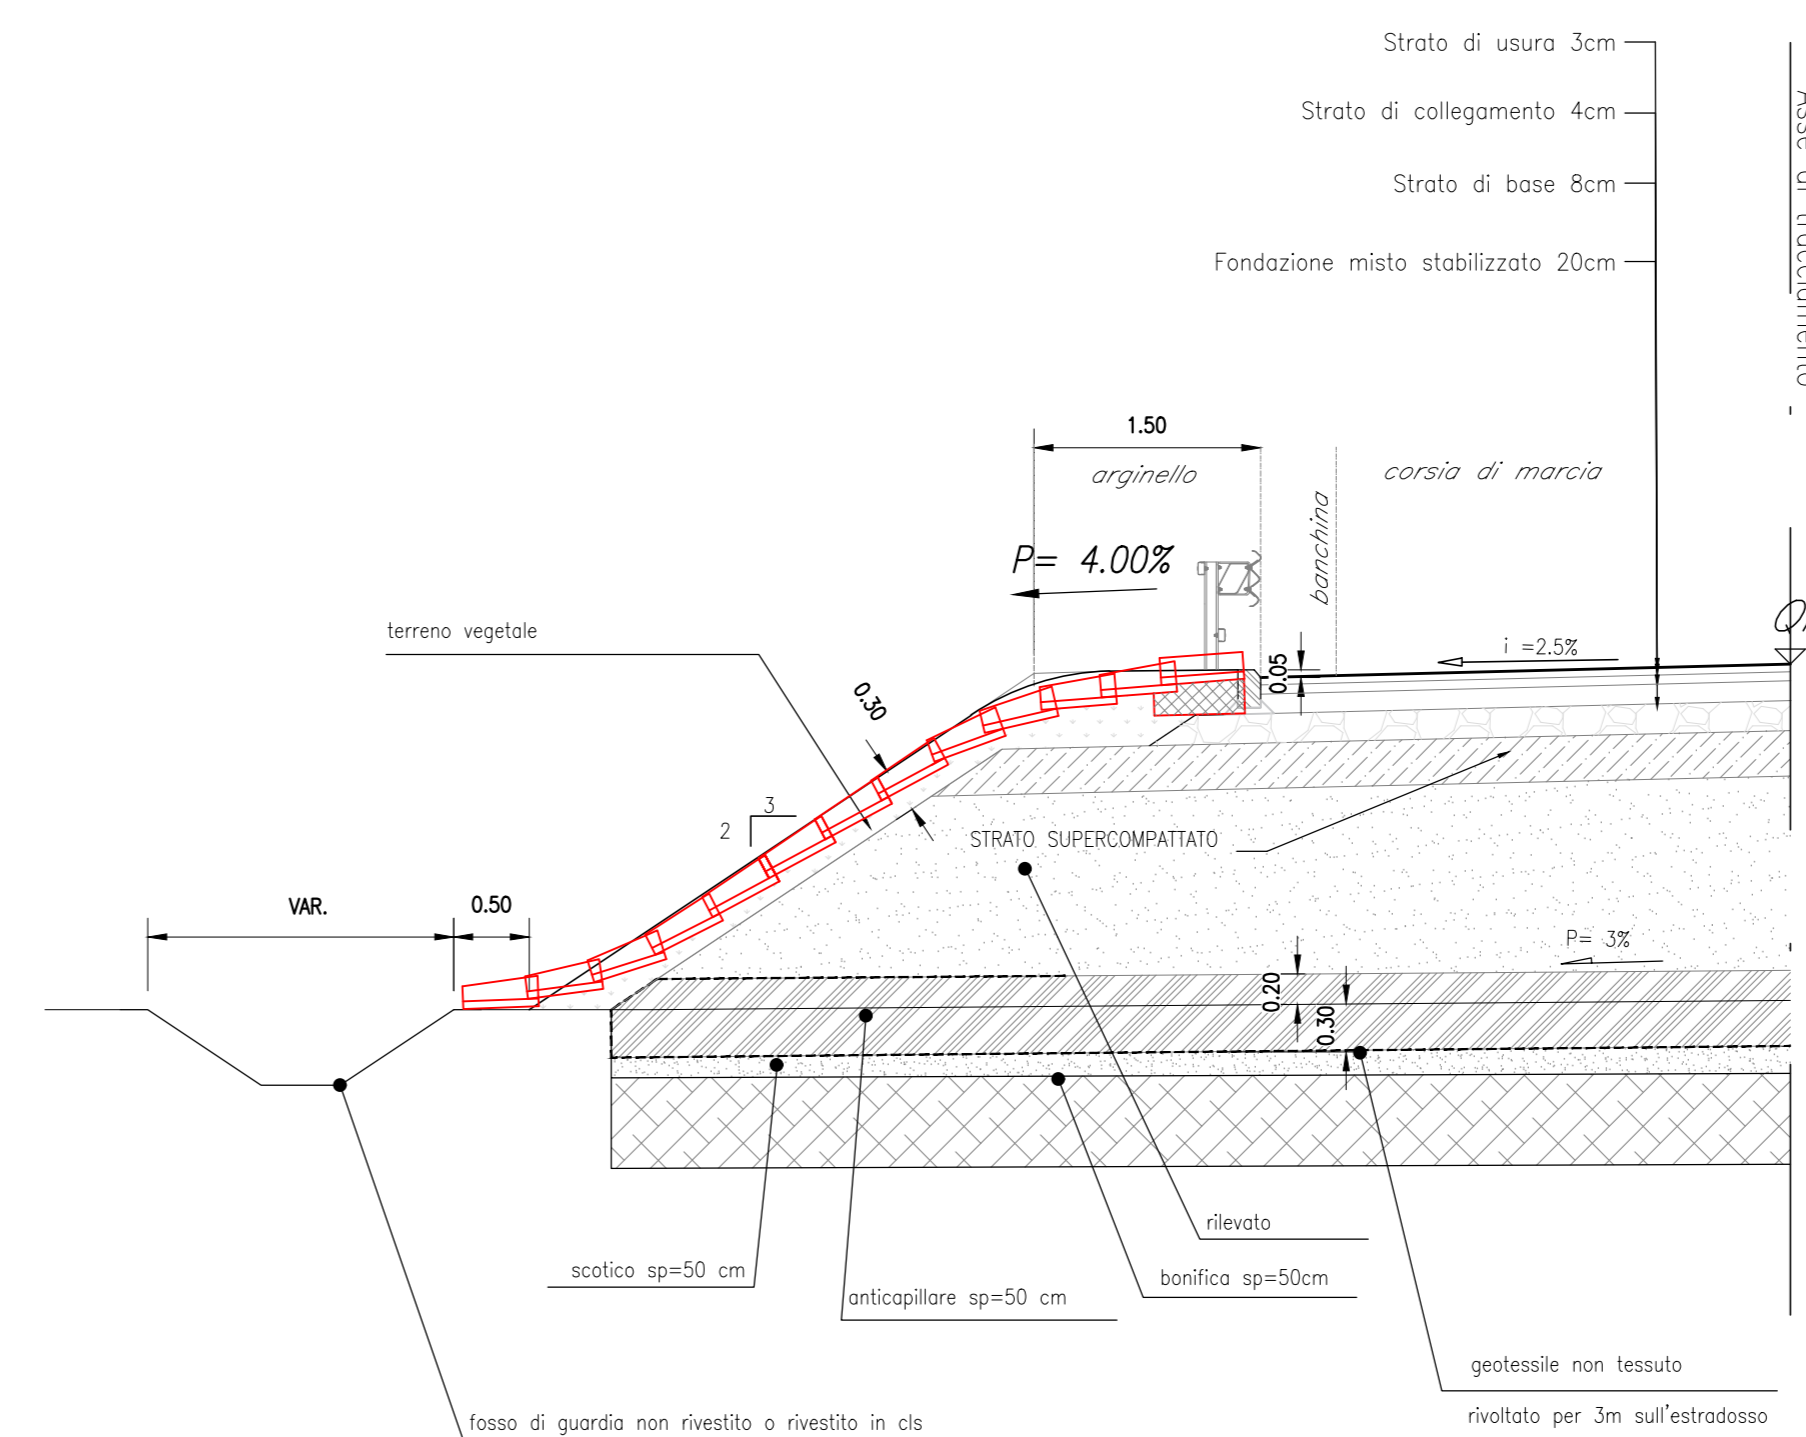

FOSCO DI GUARDIA RIVESTITO

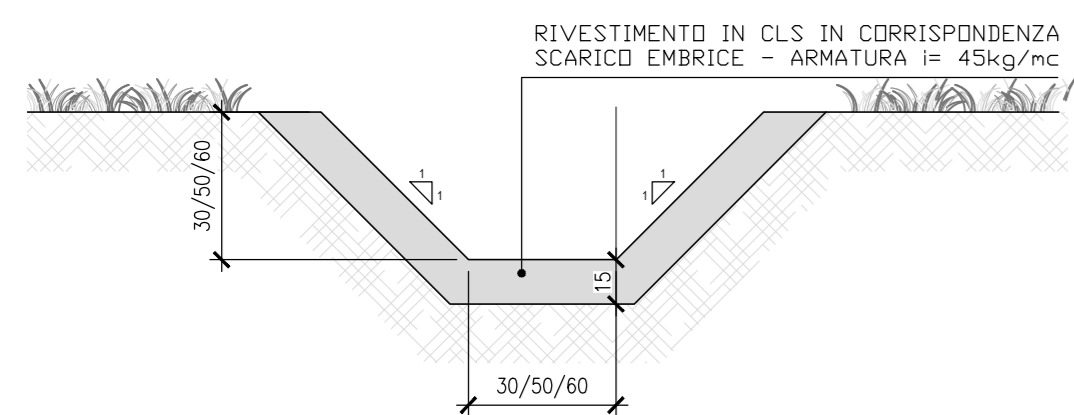

COMMITTENTE:



PROGETTAZIONE:



DIREZIONE TECNICA
U.O. INFRASTRUTTURE CENTRO

PROGETTO DEFINITIVO

RADDOPPIO LINEA FERROVIARIA ROMA-VITERBO
TRATTA CESANO-VIGNA DI VALLE

TIPOLOGICI E PARTICOLARI COSTRUTTIVI
Sezioni tipo idrauliche - Viabilità

SCALA:

varie

COMMESSA LOTTO FASE ENTE TIPO DOC. OPERA/DISCIPLINA PROGR. REV.

NR1J 01 D 29 BZ ID0002 007 B

Revis.	Descrizione	Redatto	Data	Verificato	Data	Approvato	Data	Autorizzato/Data
A	Emissione esecutiva	F. Serrau	12-2019	F. Lasaponara	12-2019	T. Paolotti	12-2019	F. Serrau T. Paolotti
B	Revisione	F. Serrau	05-2020	F. Lasaponara	05-2020	T. Paolotti	05-2020	F. Serrau T. Paolotti