


SEZIONE TIPO
Scala 1:50

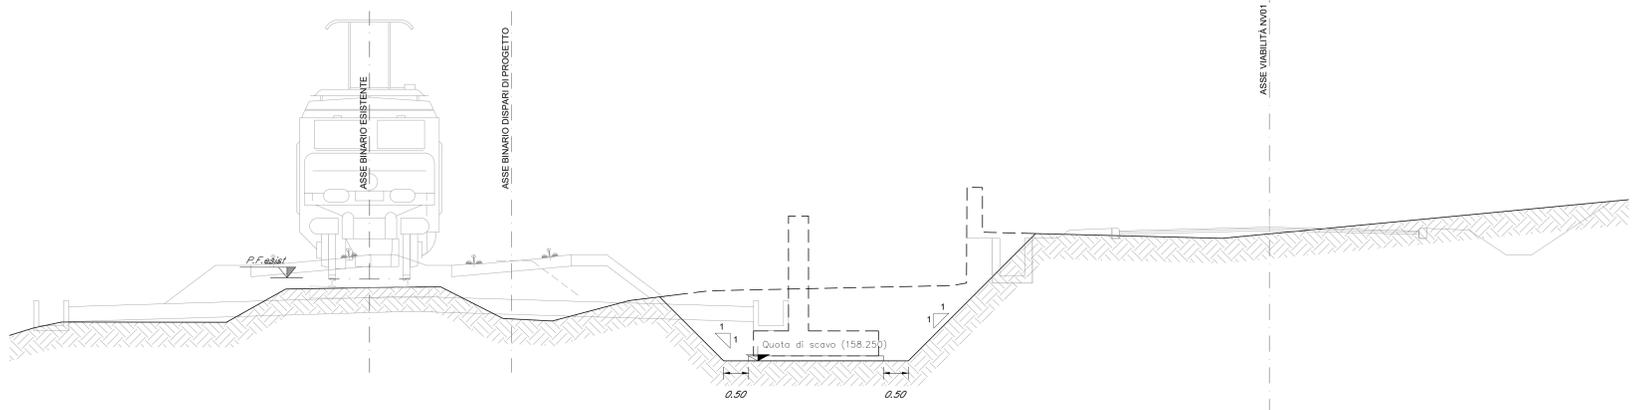

NOTA:
Durante la realizzazione del muro, per tutta la lunghezza dello scavo, ci sarà un restringimento della viabilità, si utilizzerà una sola corsia stradale a senso alternato

COMMITTENTE: 
RETE FERROVIARIA ITALIANA
GRUPPO FERROVIE DELLO STATO ITALIANE

PROGETTAZIONE: 
GRUPPO FERROVIE DELLO STATO ITALIANE

DIREZIONE TECNICA
U.O. INFRASTRUTTURE CENTRO

PROGETTO DEFINITIVO

RADDOPPIO LINEA FERROVIARIA ROMA-VITERBO
TRATTA CESANO-VIGNA DI VALLE

Opera di sostegno BP - km 29+568.74- 29+650.00
Scavi - Pianta e sezioni

Revis.	Descrizione	Redatto	Data	Verificato	Data	Approvato	Data	Autorizzato/Data
A	Emissione esecutiva	F. Serrau	10-2018	M. Mondini	10-2018	T. Paoletti	10-2018	F. Agazzi 05/2020
B	Revisione	E. Serrau	05-2020	M. Mondini	05-2020	T. Paoletti	05-2020	F. Agazzi 05/2020