




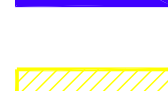

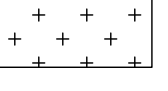

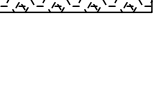

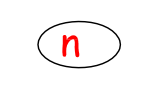
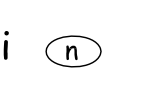

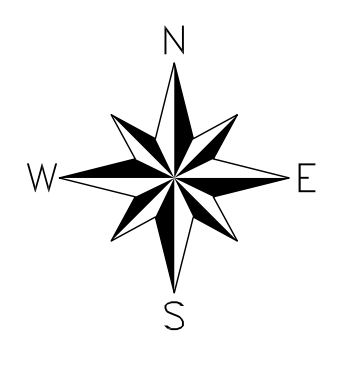
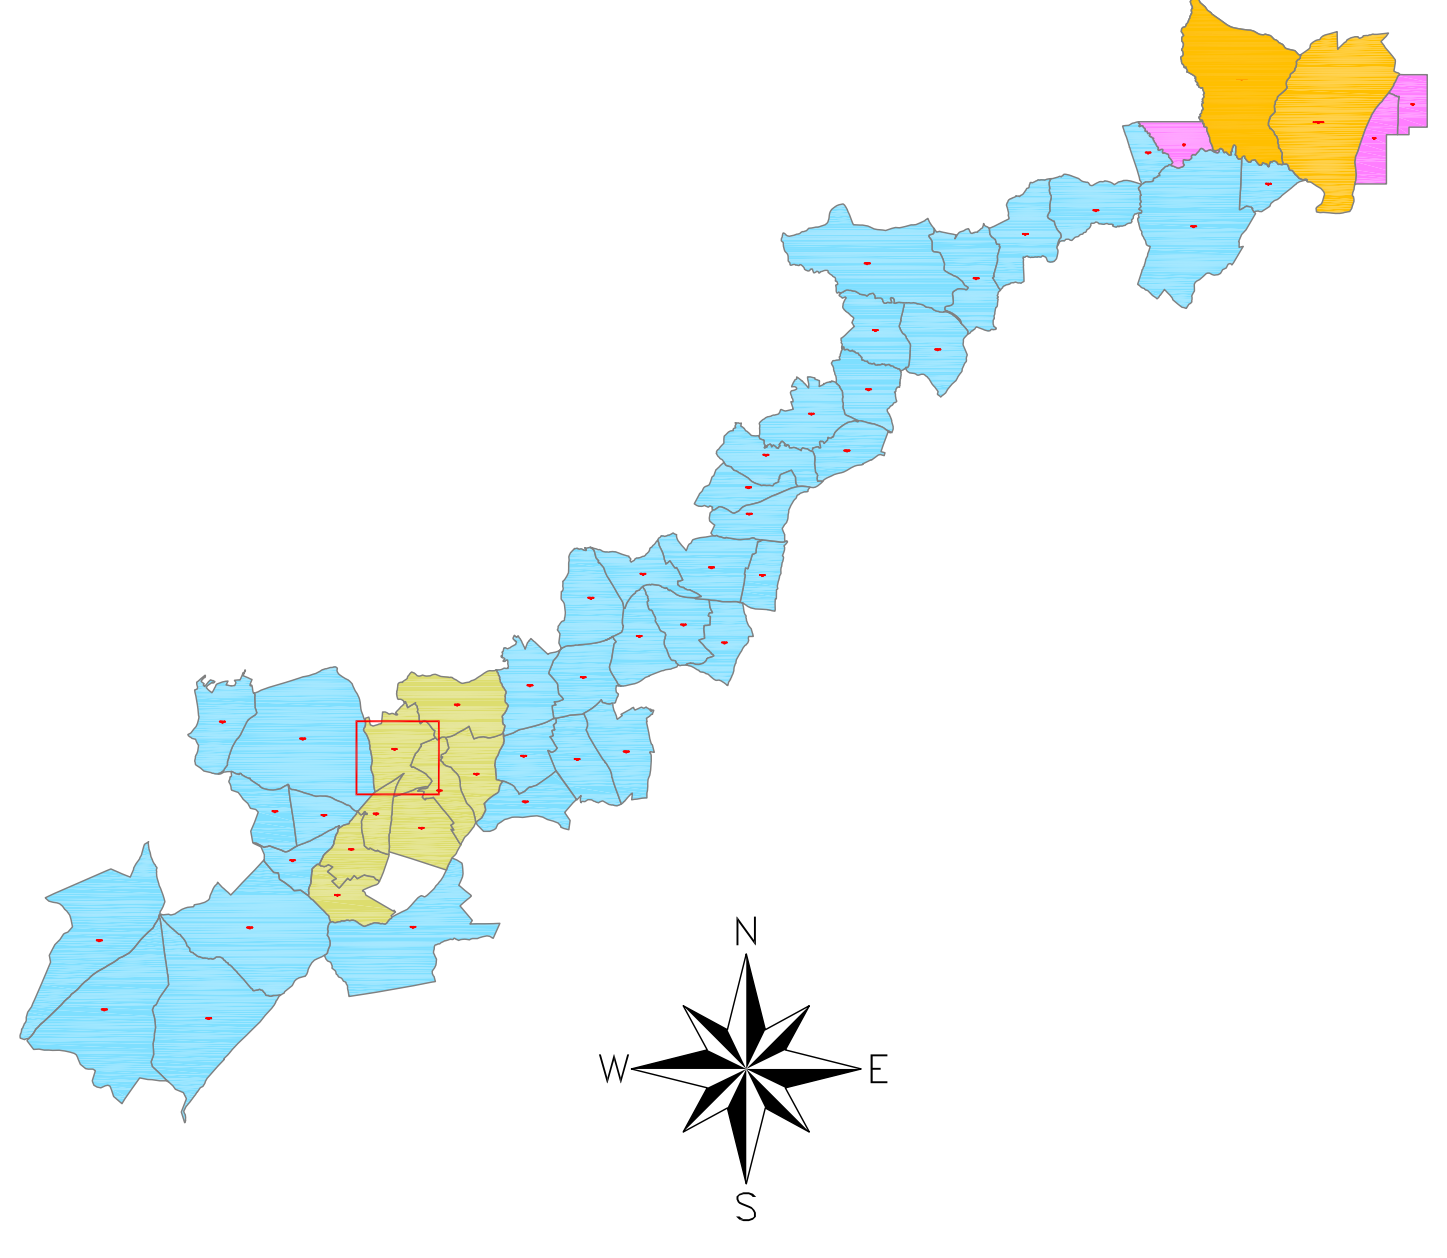


Legenda:

-  Fascia di rispetto
-  Area da espropriare di cui alla delibera Cipe n. 37/09 del 26 Giugno 2009
-  Aree integrative all'esproprio definitivo
-  Occupazione temporanea di cui alla delibera Cipe n. 37/09 del 26 Giugno 2009
-  Aree integrative all'Occupazione temporanea
-  Fabbricati da demolire accatastati
-  Fabbricati da demolire non presenti in mappa
-  Area demaniali
-  Corsi d'acqua
-  Ferrovia
-  Limiti fogli catastali
-  Servitù
-  Numero ditte
-  Numero particelle



ANAS S.p.A.
DIREZIONE CENTRALE PROGRAMMAZIONE PROGETTAZIONE

PA 12/09
CORRIDOIO PLURIMODALE TIRRENICO - NORD EUROPA
ITINERARIO AGRIGENTO - CALTANISSETTA - A19
S.S. N° 640 "DI PORTO EMPEDOCLE"
AMMODERNAMENTO E ADEGUAMENTO ALLA CAT. B DEL D.M. 5.11.2001
Dal km 44+000 allo svincolo con l'A19

PROGETTO DEFINITIVO


Contraente Generale: 


ESPROPRI - OCCUPAZIONE TEMPORANEA - SERVITU'
CATASTALE
Piano particellare su CATASTALE
Comune di Serradifalco Fog.36


Codice Unico Progetto (CUP): F91B0900070001


Codice Elaborato: PA12_09 - E 0 0 0 G E 2 1 7 A F 0 5 Z B D 0 1 2 B Scala: 1:2000


F						
E						
D						
C						
B	Luglio 2011	Revisione a seguito di incontri con il Committente	F. CARLI	V. PISCITELLI	M. LITI	P. PAGLINI
A	Aprile 2011	EMISSIONE	F. CARLI	V. PISCITELLI	M. LITI	P. PAGLINI
REV.	DATA	DESCRIZIONE	REDATTO	VERIFICATO	APPROVATO	AUTORIZZATO
Responsabile del procedimento: Ing. MAURIZIO ARAMINI						

Il Progettista:  **ING. GIAN LUCA MERCHINI**
ORDINE DEGLI INGEGNERI DI FIRENZE N° 4533

Il Consulente Specialista:  **ING. CARLO FEDERICO**
Cattedra Provinciale Geometri e Geometri Laureati al Terzo Incisione Alto N. 1038 Geometra

Il Geologo:  **DOTT. GEOL. D'ANGELO MAURIZIO**
ORDINE REGIONALE DEI GEOLOGI DI SICILIA N. 1807

Il Coordinatore per la sicurezza in fase di progetto:  **DOTT. ING. ALESSANDRO SANTORO**
ORDINE INGEGNERI ROMA N. 14853

Direttore dei lavori:  **DOTT. ING. PEPPINO MARASCIO**
ORDINE INGEGNERI ROMA N. 14447

