


SEZIONE

FASE 6-8


Scala 1:100

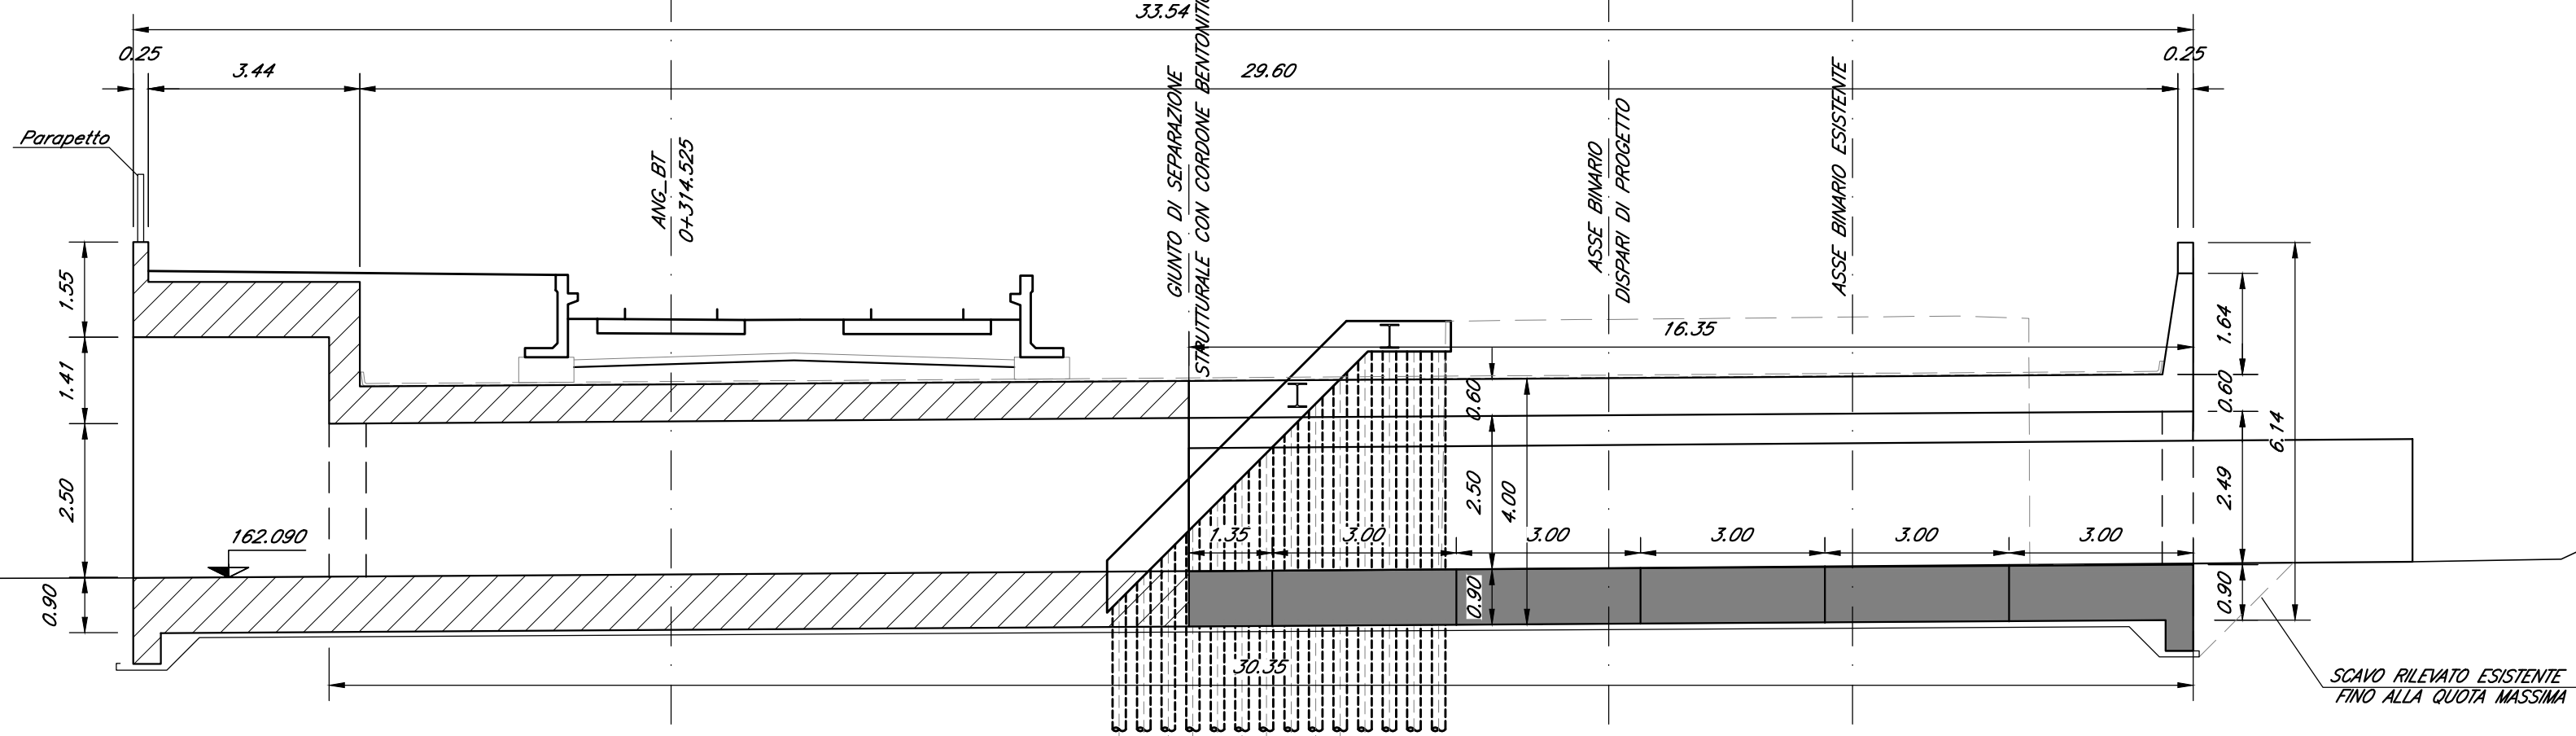

SEZIONE

FASE 9-11


Scala 1:100

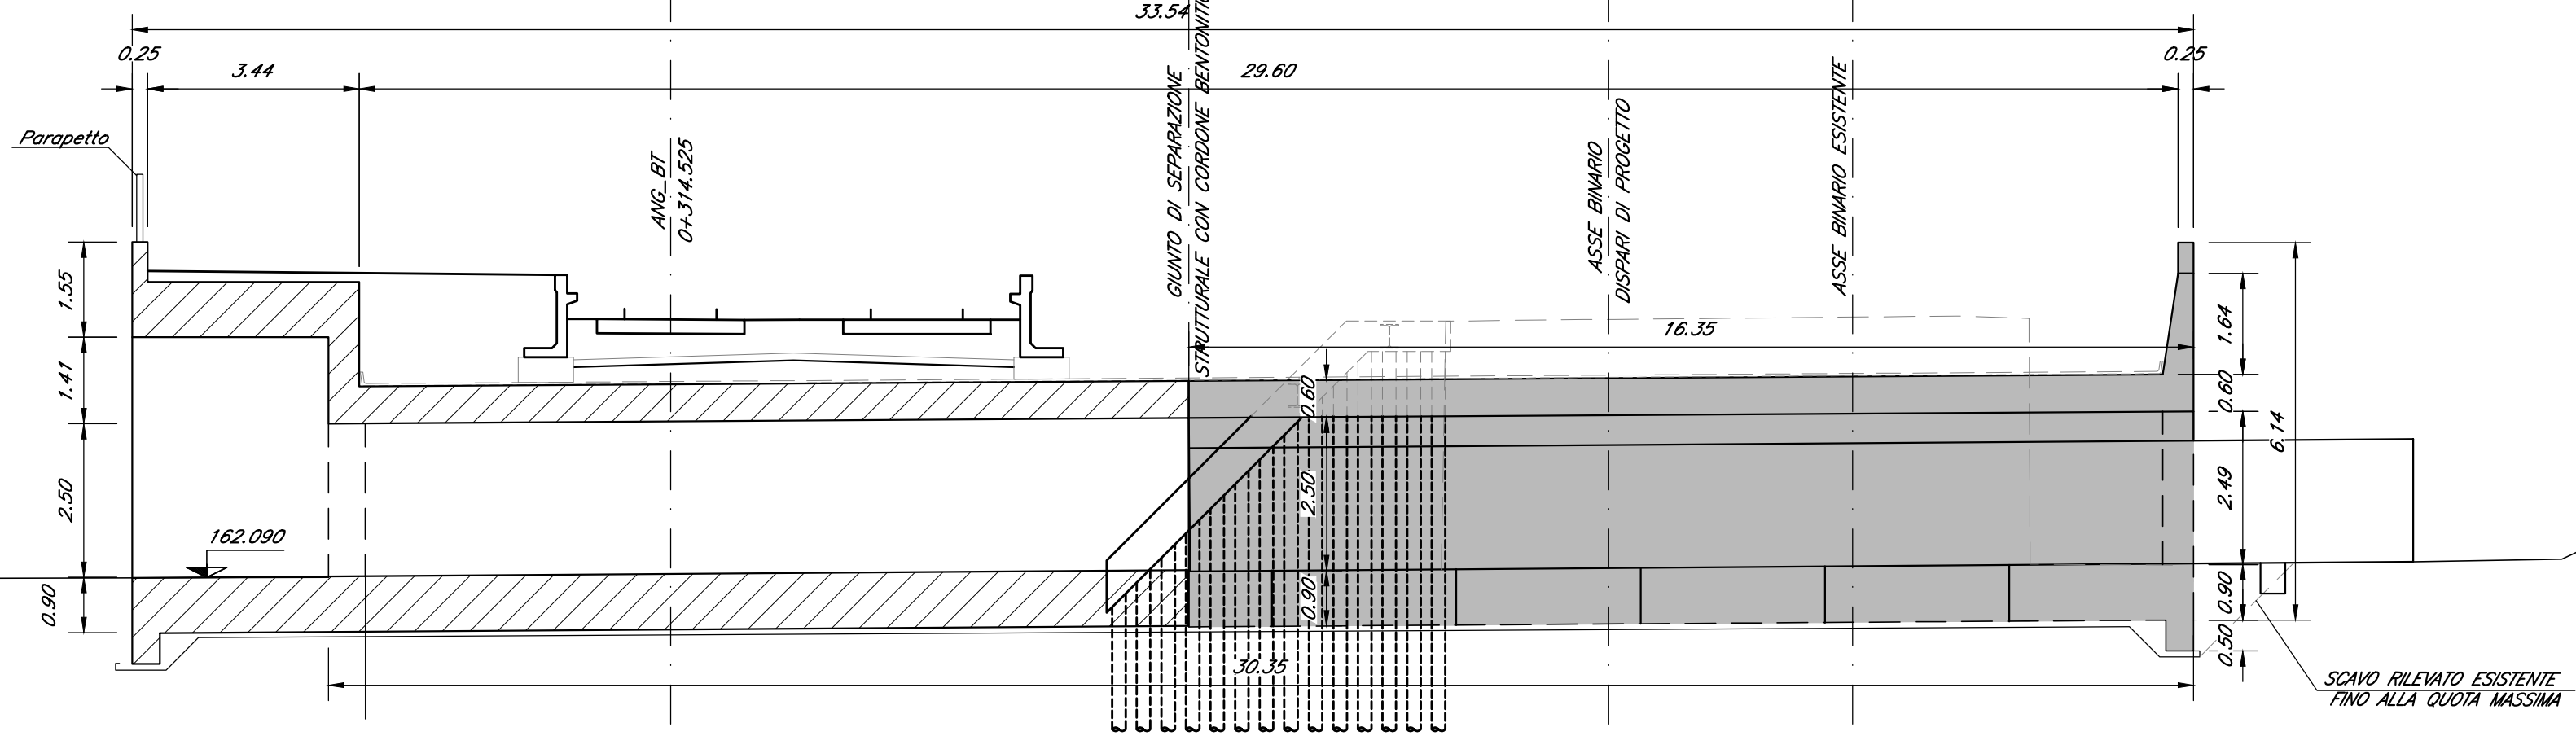

PIANTA

FASE 6-8


Scala 1:100

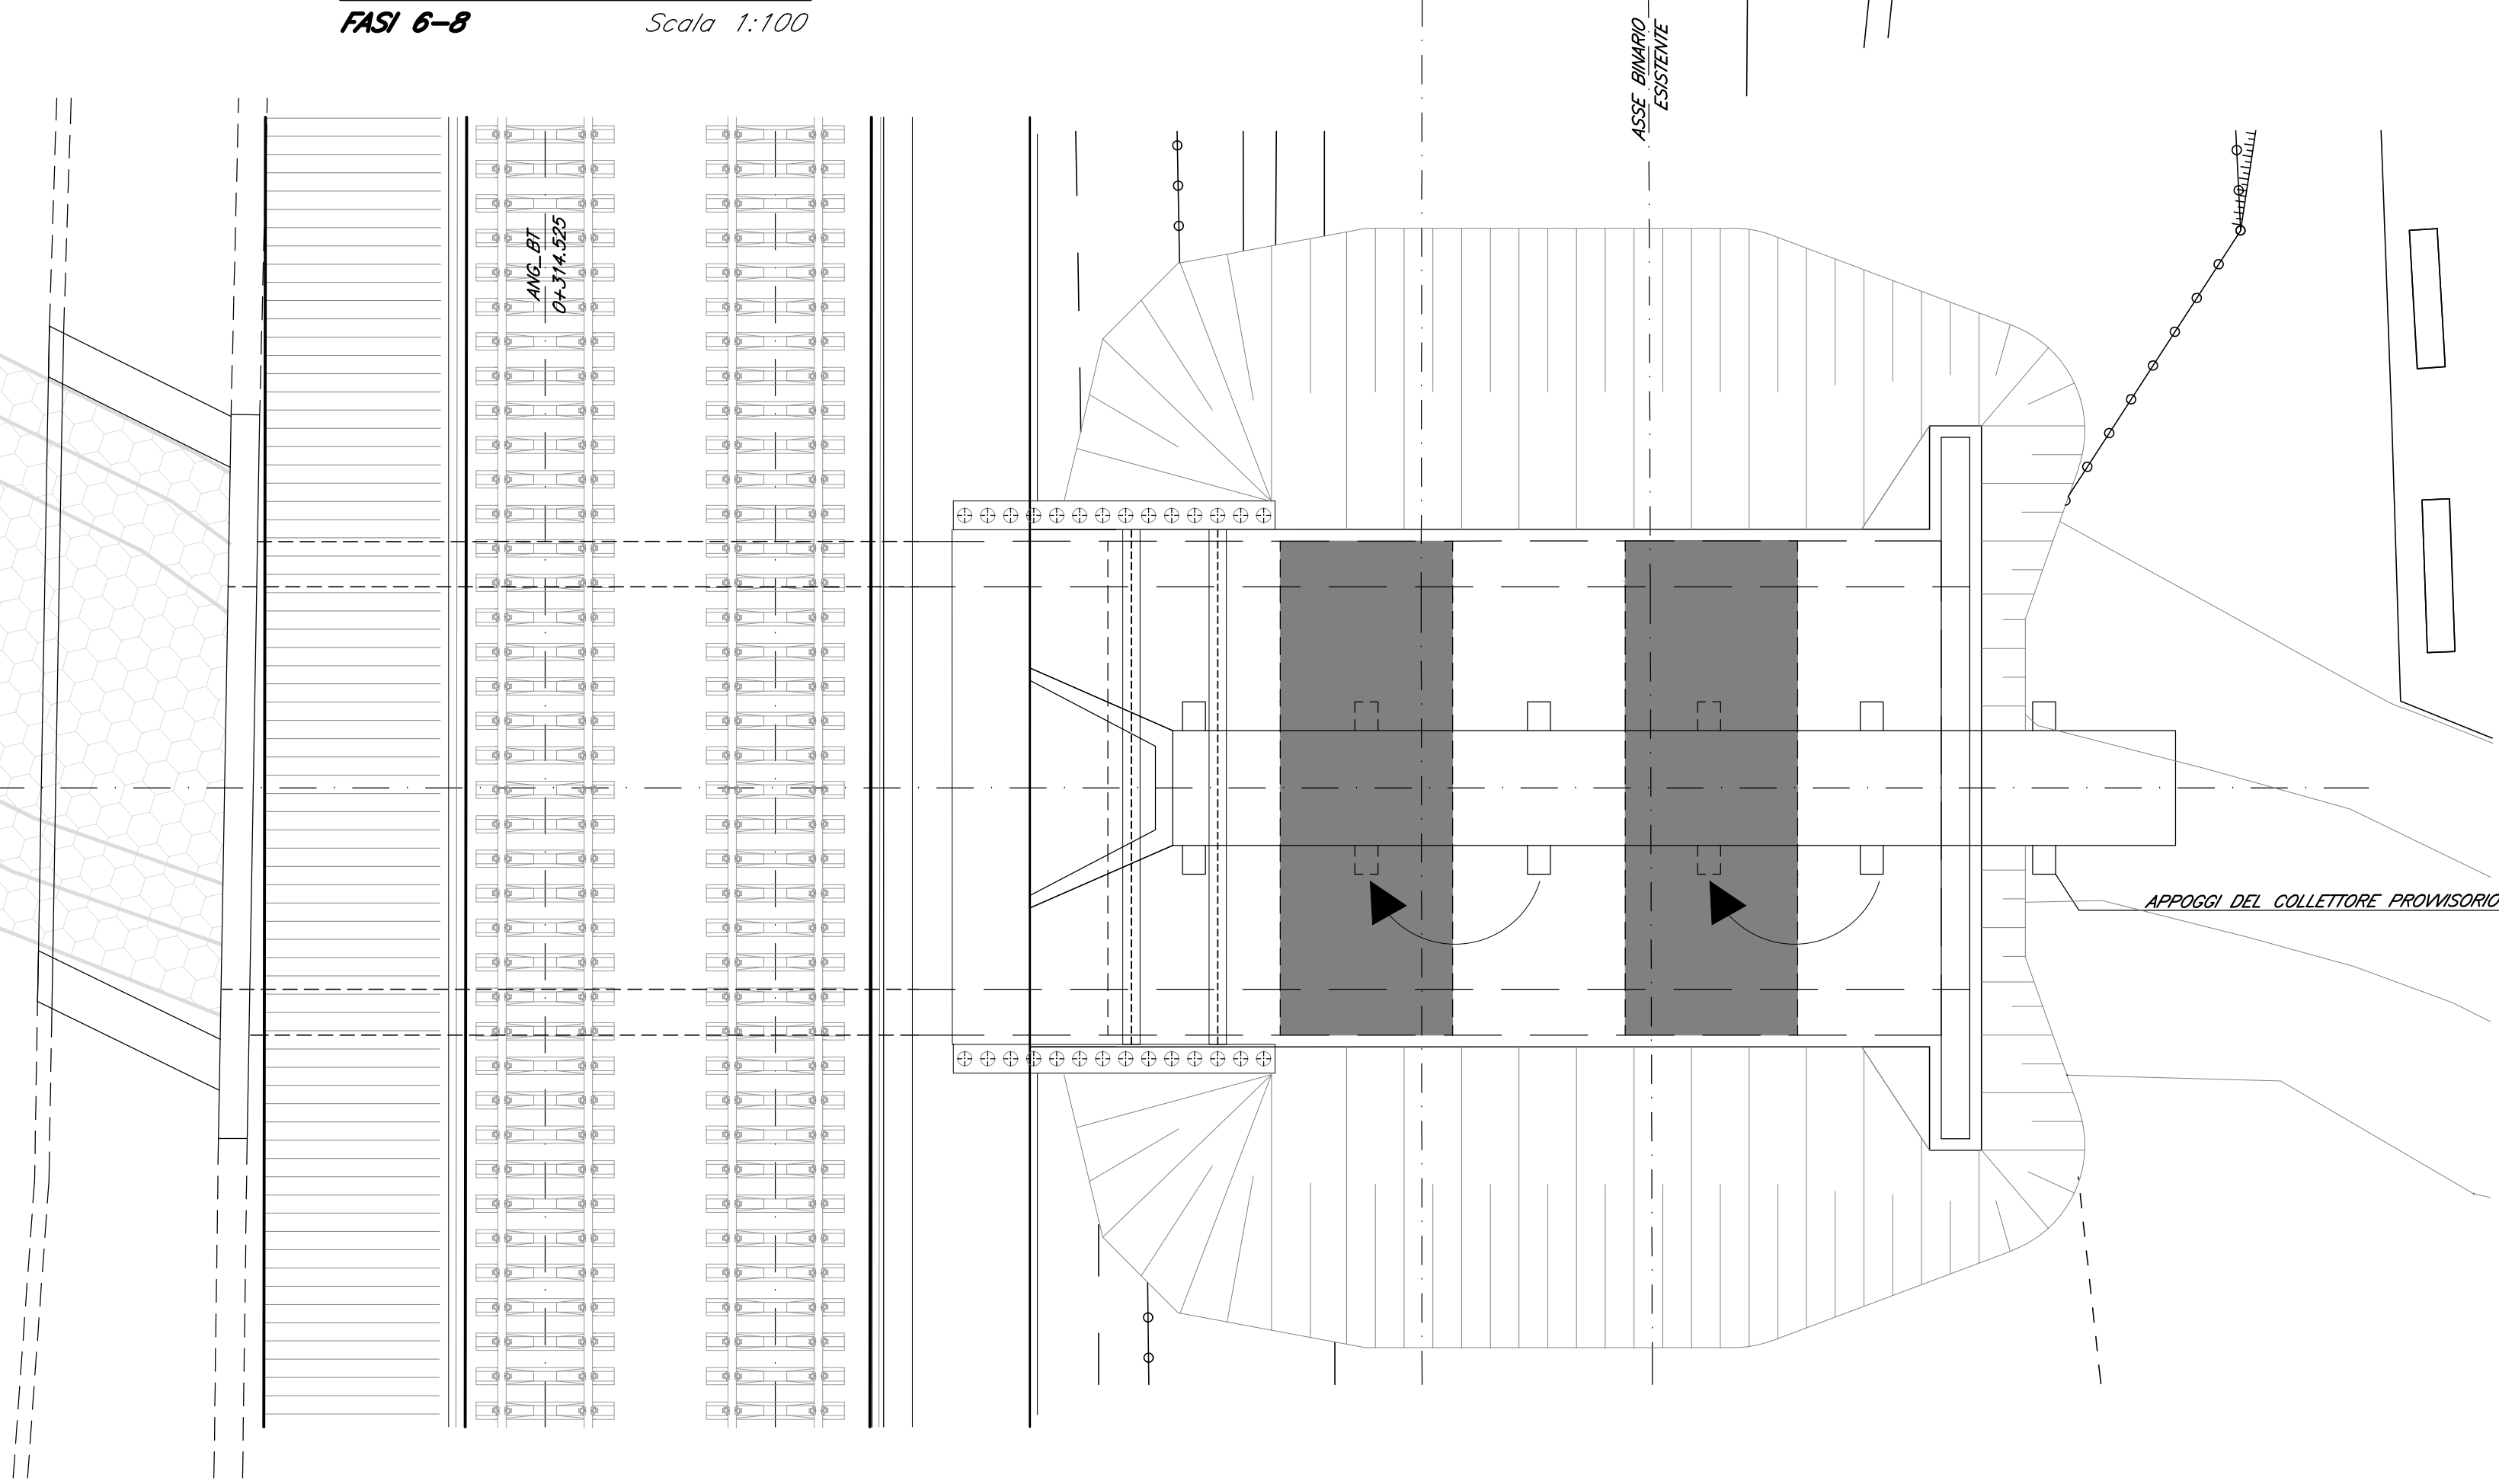

PIANTA

FASE 9-11

Scala 1:100

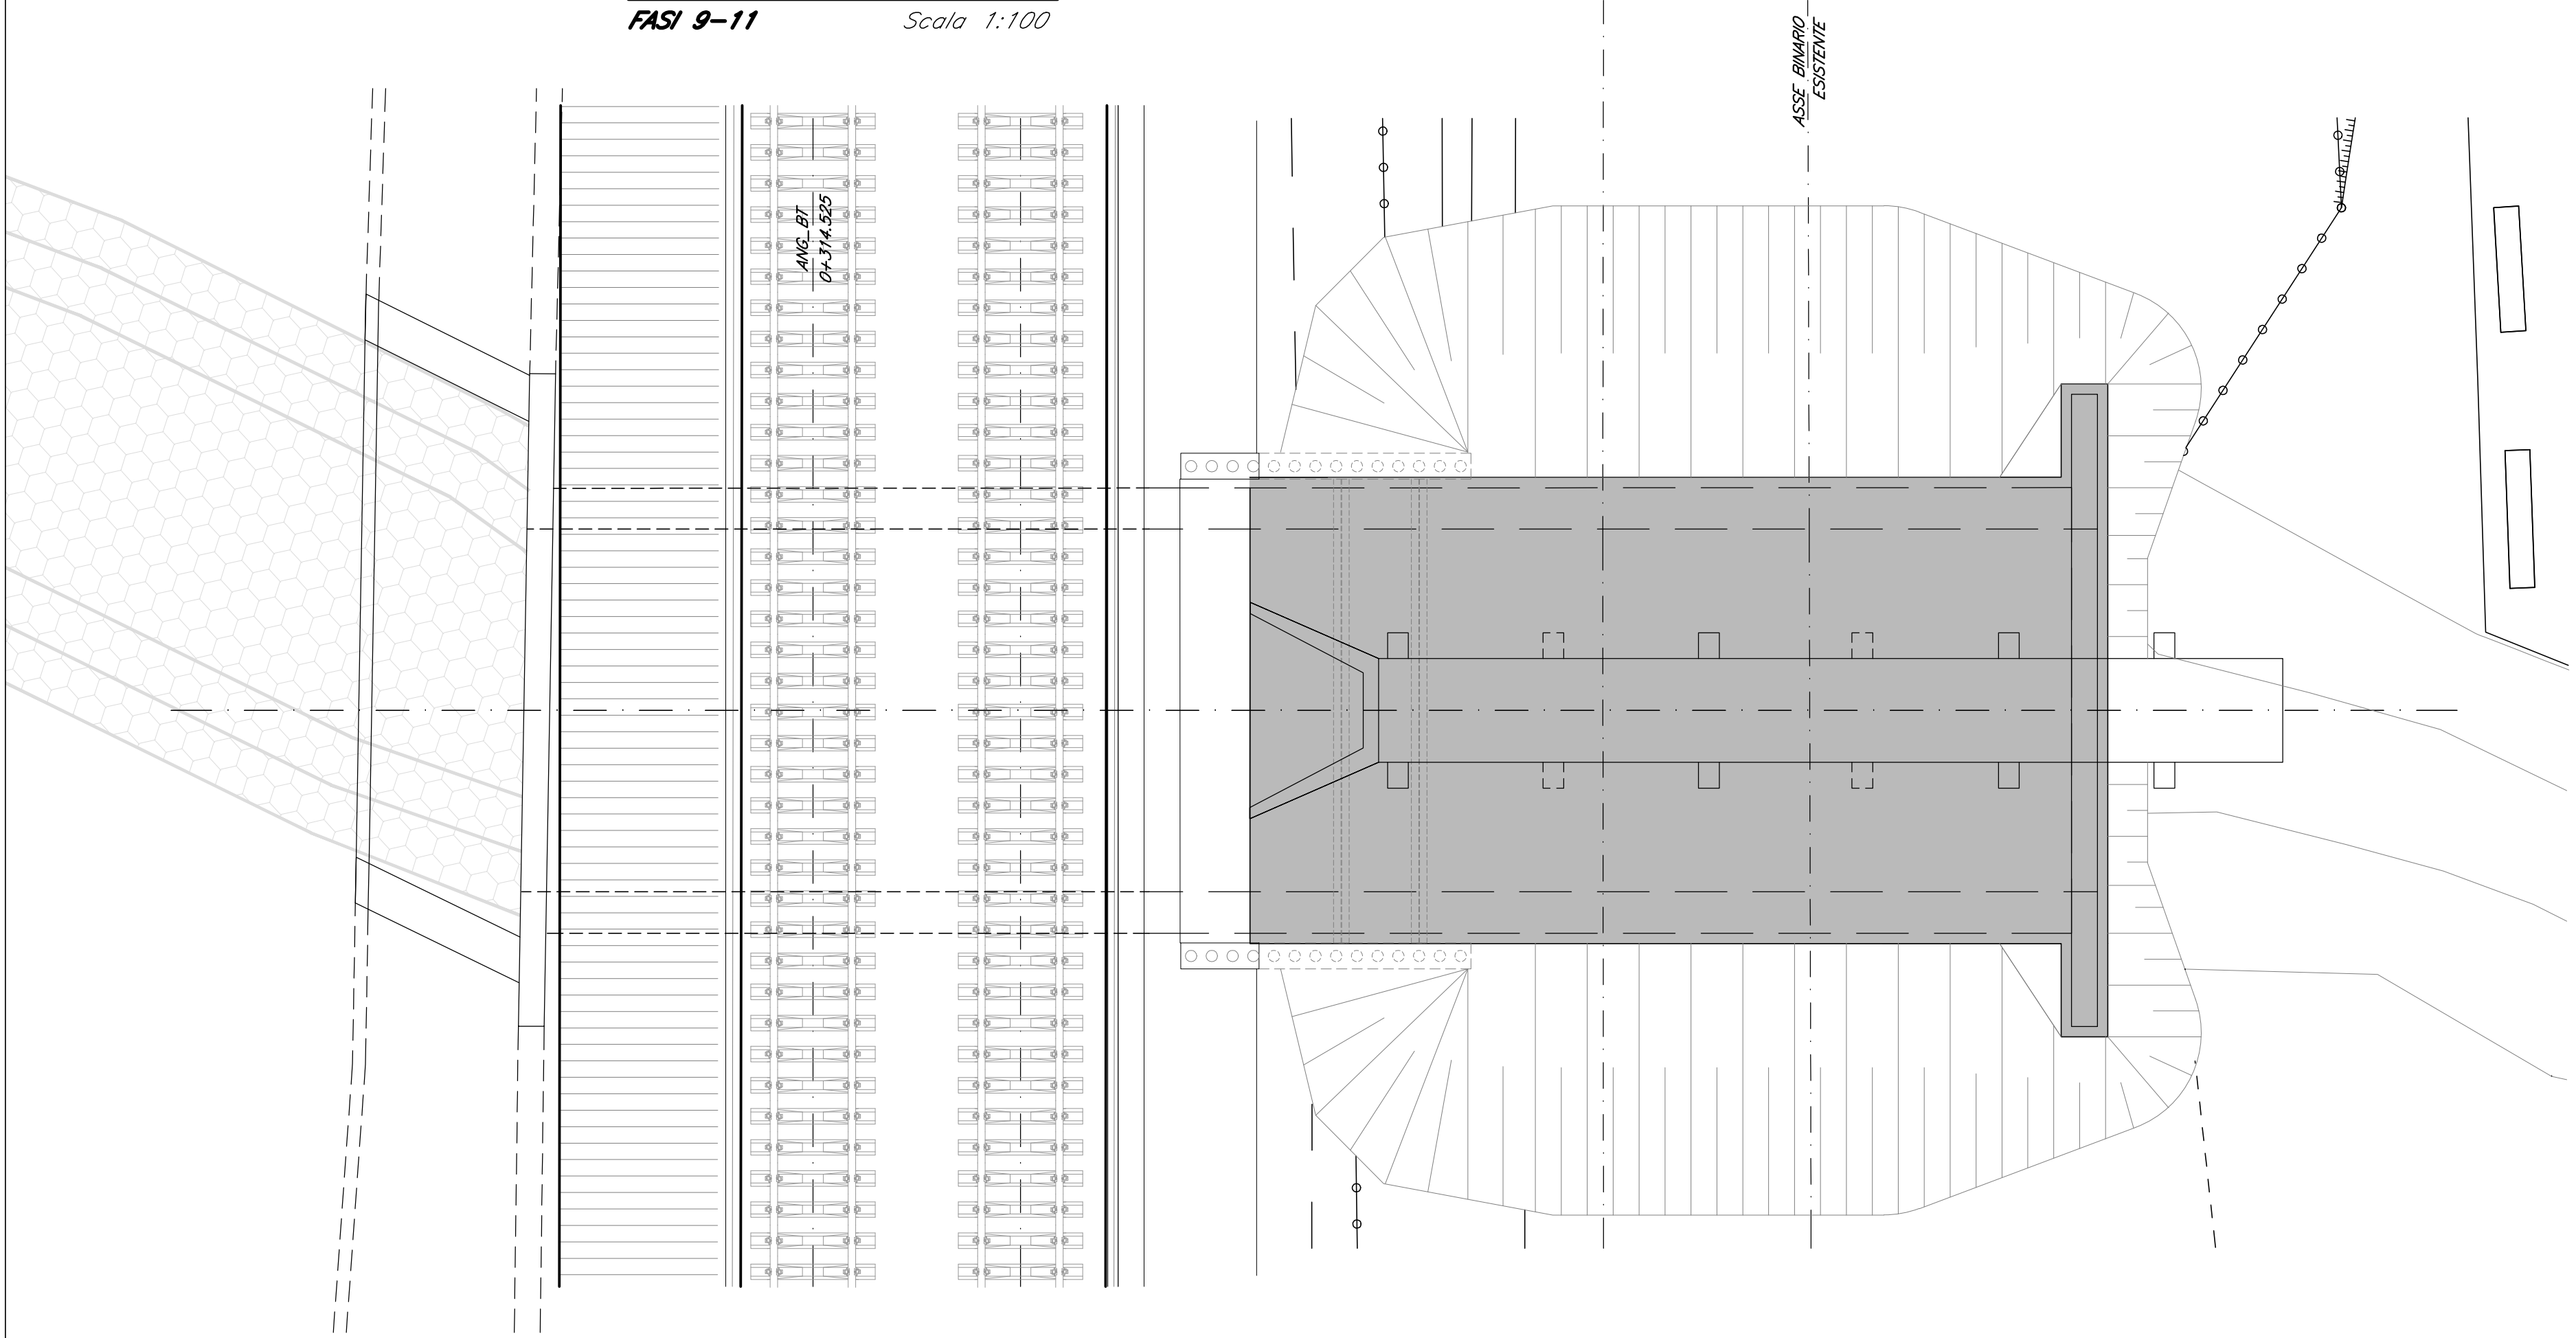


FASE 6: Dismissione binario esistente e scavo rilevato
FASE 7: Demolizione tombino esistente
FASE 8: Magrone sotto fondazione nuovo tombino; realizzazione delle
fondazioni per fasi esecuzione concetti di fondazione tra gli appoggi del
collettore provvisorio.
FASE 9: Spostamento appoggi collettore provvisorio, completamento
tombino per sottofasi (restanti concetti platea, piedritti, copertura; posa
armatura + posa casseri + getto in opera).
FASE 10: Intestazione del fossato lato linea storica demolita
FASE 11: Demolire Puntone metallica e micropali provvisoria;

SEZIONE

FASE 12-13

Scala 1:100

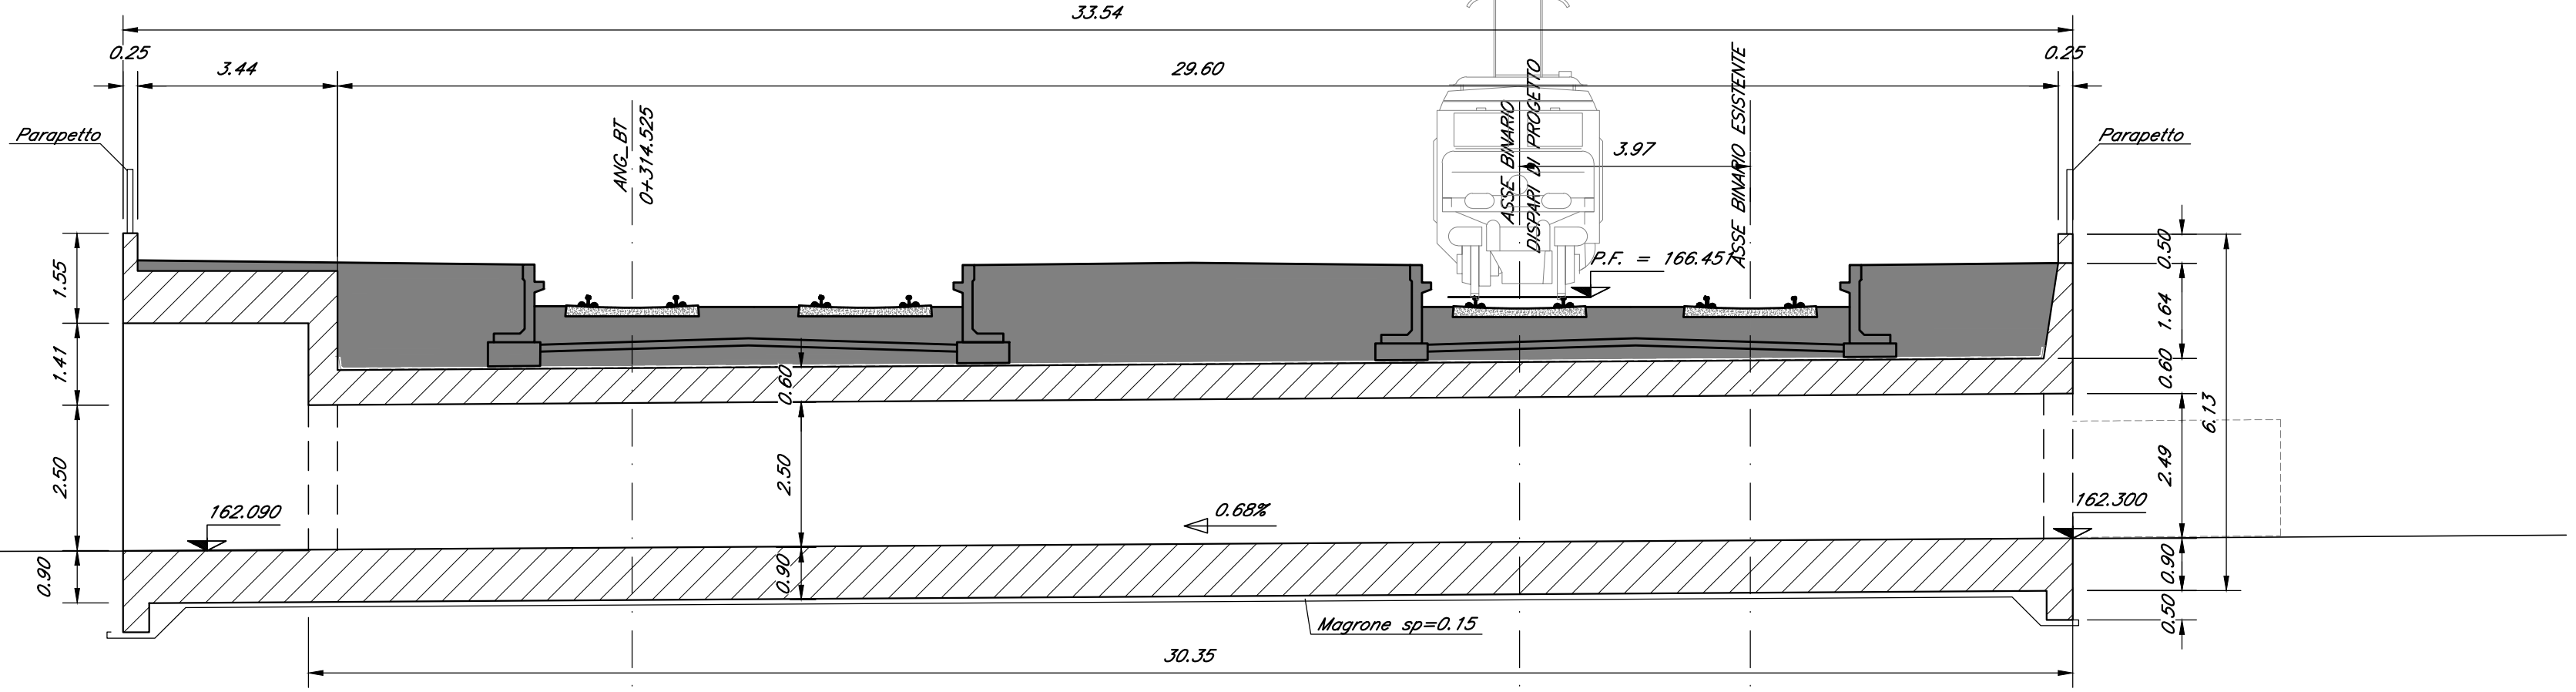


FASE 12: Realizzazione del nuovo rilevato ferroviario
FASE 13: Posa dei nuovi binari con relativi raccordi

PIANTA

FASE 12-13

Scala 1:100

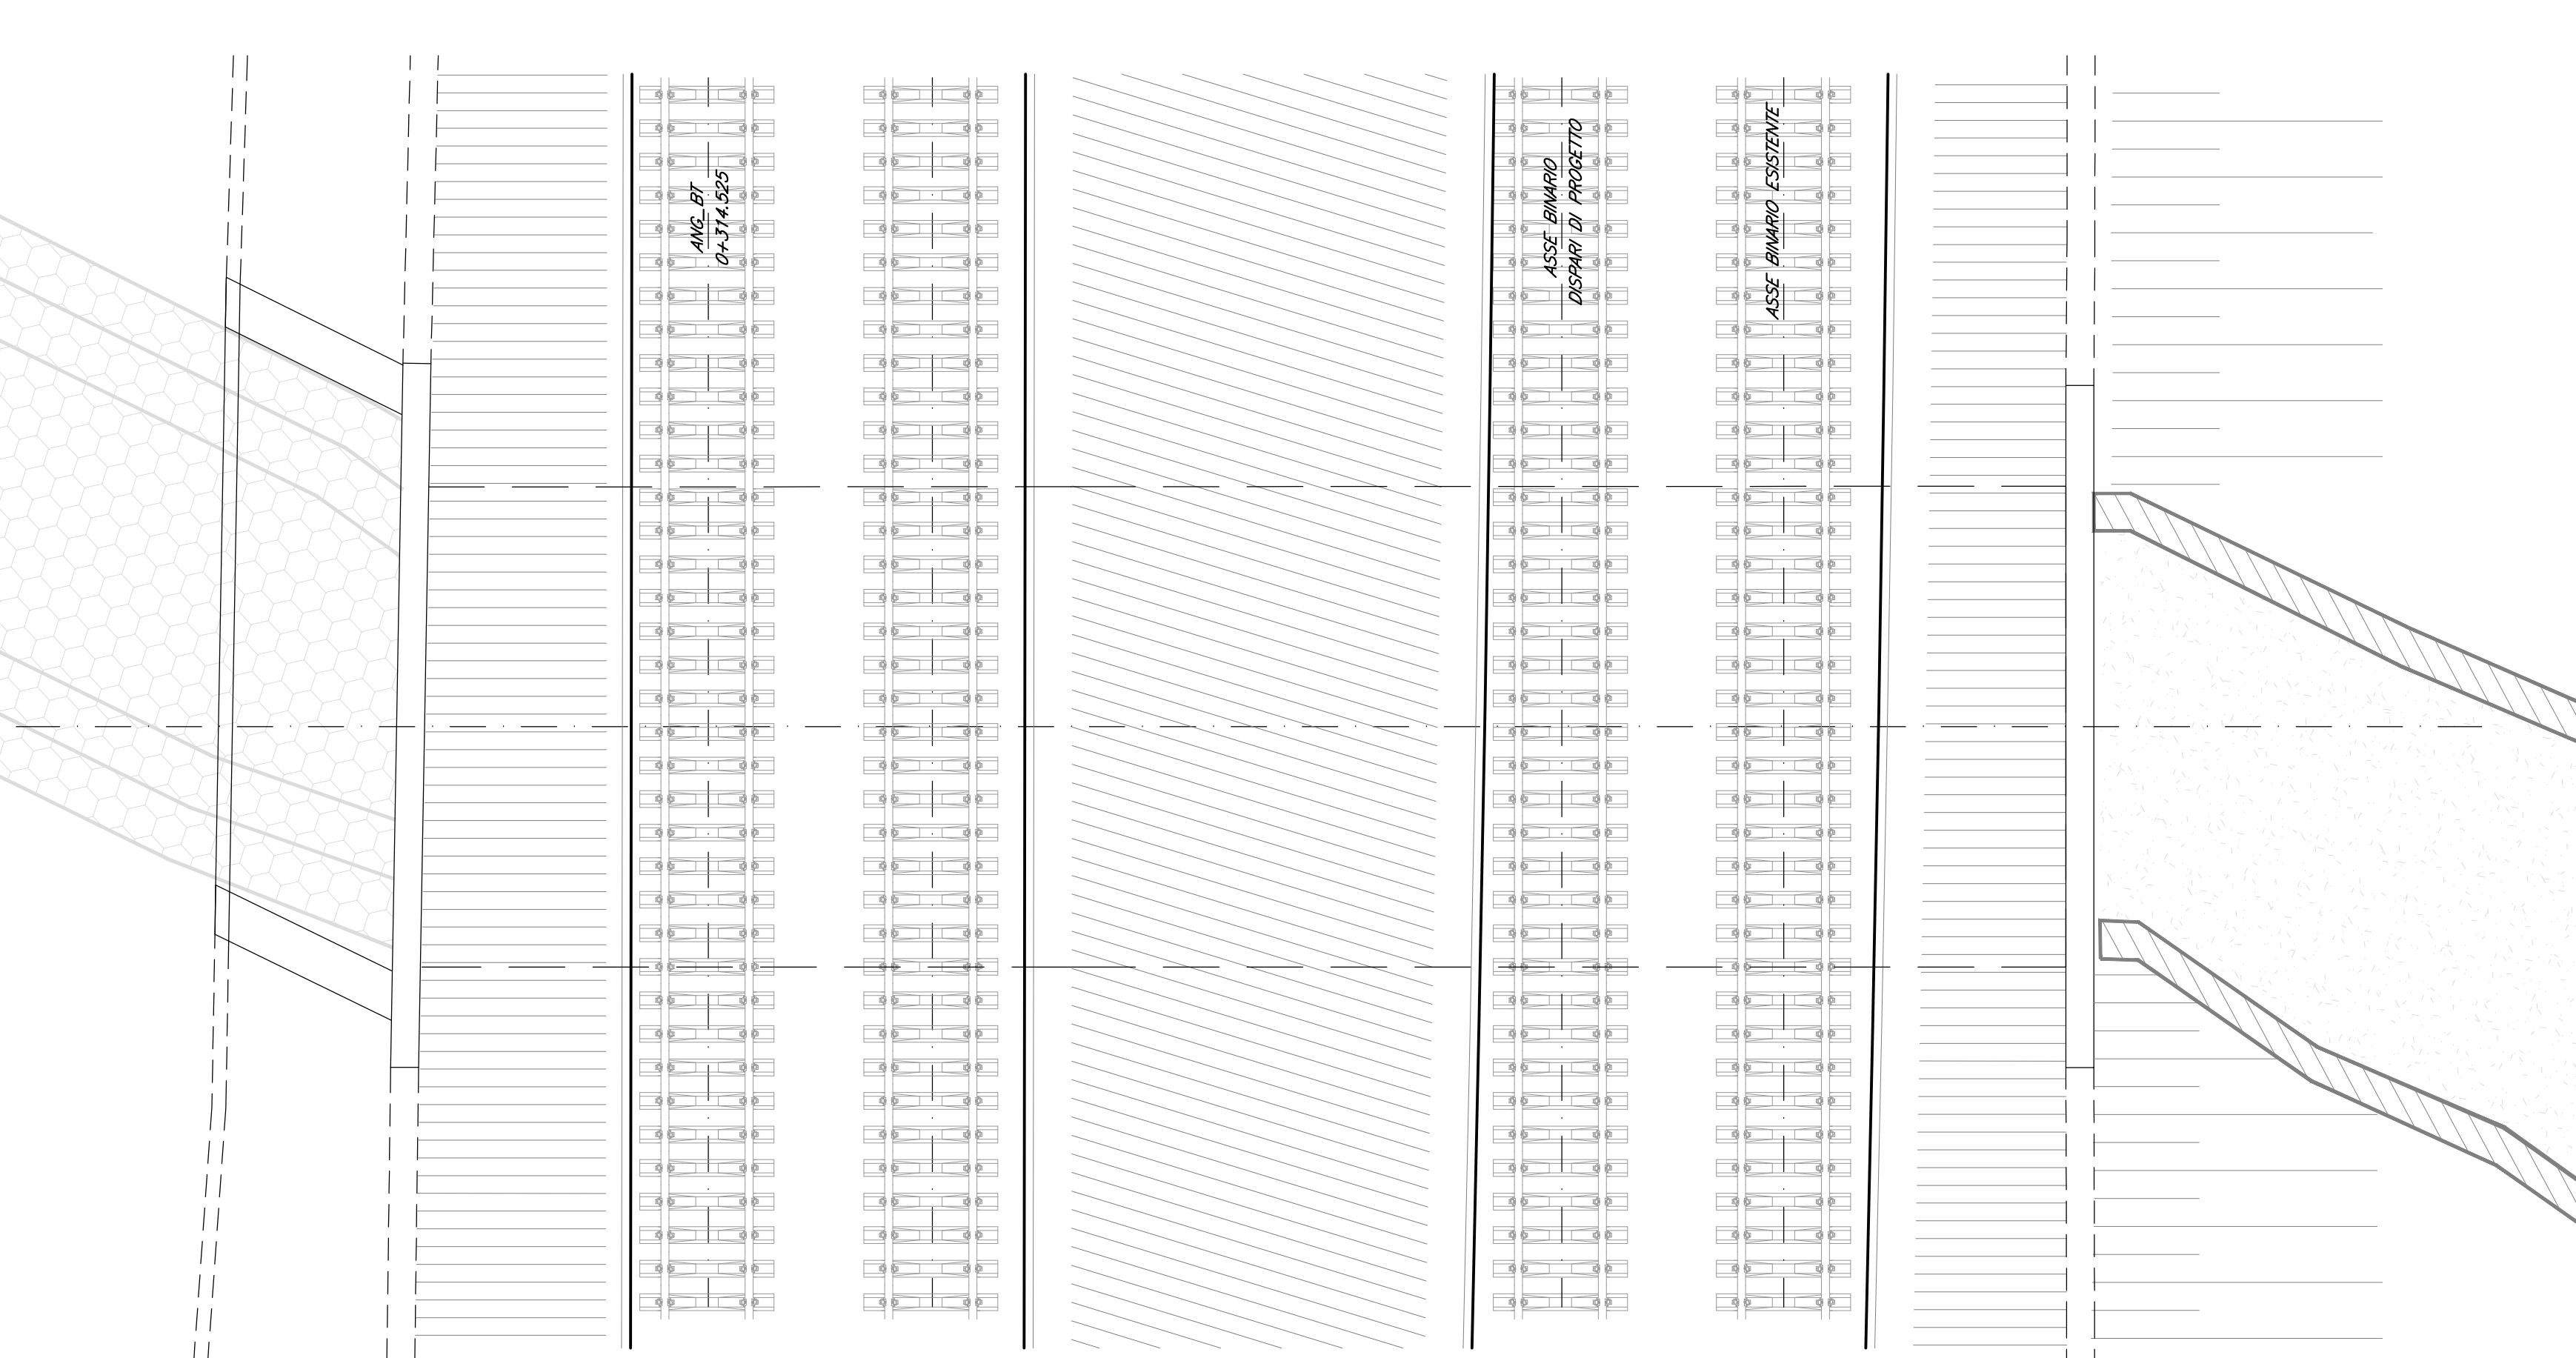

COMMITTENTE:



PROGETTAZIONE:



DIREZIONE TECNICA
U.O. INFRASTRUTTURE CENTRO

PROGETTO DEFINITIVO

RADDOPPIO LINEA FERROVIARIA ROMA-VITERBO
TRATTA CESANO-VIGNA DI VALLE

Tombino su fossato km 30+707
Fasi costruttive Tav. 2/2

SCALA:
1:100

COMMESSA LOTTO FASE ENTE TIPO DOC. OPERA/DISCIPLINA PROGR. REV.

NR1J 01 D 29 BZ IN0600 002 A

Revis.	Descrizione	Redatto	Data	Verificato	Data	Approvato	Data	Autorizzato	Data
A	Emissione Esecutiva	F. Serrau	10-2018	M. Arangeli	10-2018	T. Pagnoli	10-2018		

File: NR1J0129BZIN060002A.dwg

n. Elab.: 296