

PIANTA

Scala 1:100

VITERBO

ROMA

VISTA DALL'FRONTE

Scala 1:100

VITERBO

ROMA

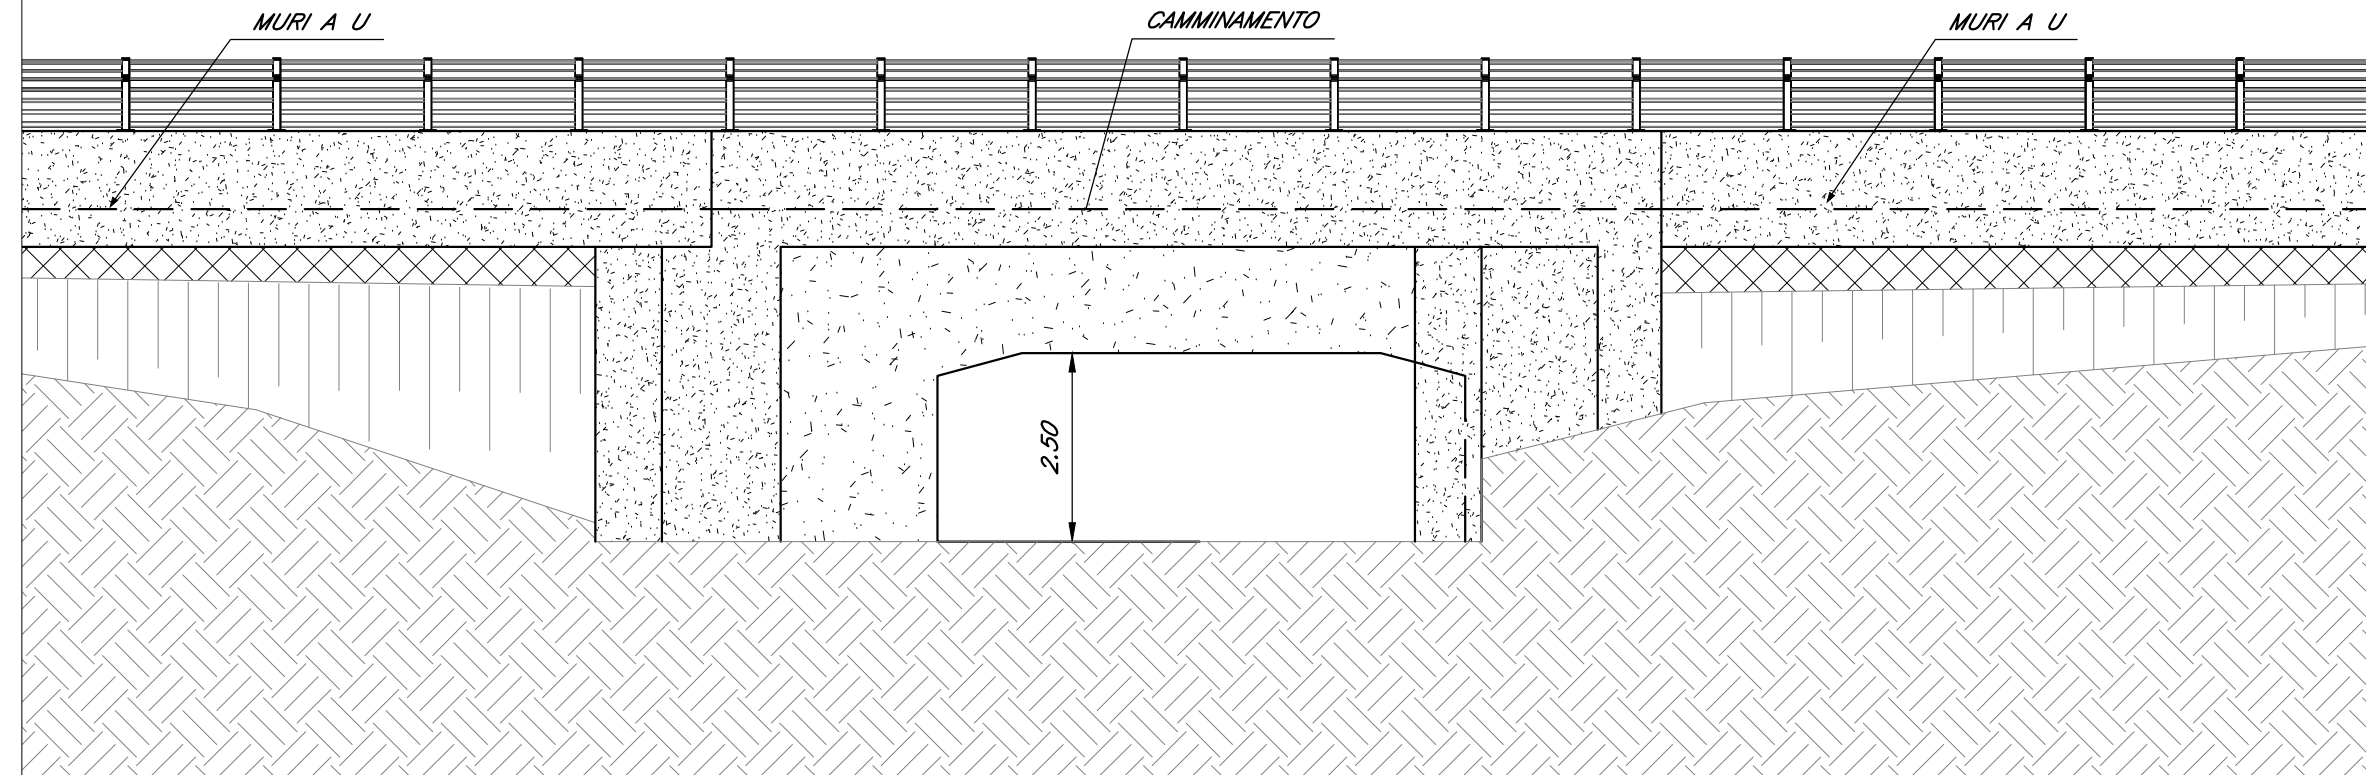


TABELLA MATERIALI

GETTI IN OPERA

CALCESTRUZZO MAGRO E GETTO DI LIVELLAMENTO

- CLASSE DI RESISTENZA MINIMA C12/15
- TIPO CEMENTO CEM I+V
- CLASSE DI ESPOSIZIONE AMBIENTALE : X0

CALCESTRUZZO TOMBINI SCATOLARI (COMPRESI MURI D'ALA)

- CLASSE DI RESISTENZA MINIMA C30/37
- TIPO CEMENTO CEM III+V
- RAPPORTO A/C : ≤ 0.55
- CLASSE MINIMA DI CONSISTENZA : S4
- CLASSE DI ESPOSIZIONE AMBIENTALE : XA1
- COPRIFERRO = 40 mm
- DIAMETRO MASSIMO INERTI : 25 mm

ACCIAIO ORDINARIO PER CALCESTRUZZO ARMATO


- IN BARRE E RETI ELETTRISALDATE $f_{yk} \geq 450 \text{ N/mm}^2$
- B450C saldobile che presenta le seguenti caratteristiche : $f_{tk} \geq 540 \text{ N/mm}^2$
- Tensione di snervamento caratteristica : $1.15 \leq f_{tk}/f_{yk} < 1.35$
- Tensione caratteristica a rottura

TABELLA INCIDENZE ARMATURA

SOLETTA DI COPERTURA	155 Kg/m ³
PIEDRITTI	145 Kg/m ³
SOLETTA FONDAZIONE	155 Kg/m ³


SEZIONE A-A

Scala 1:100

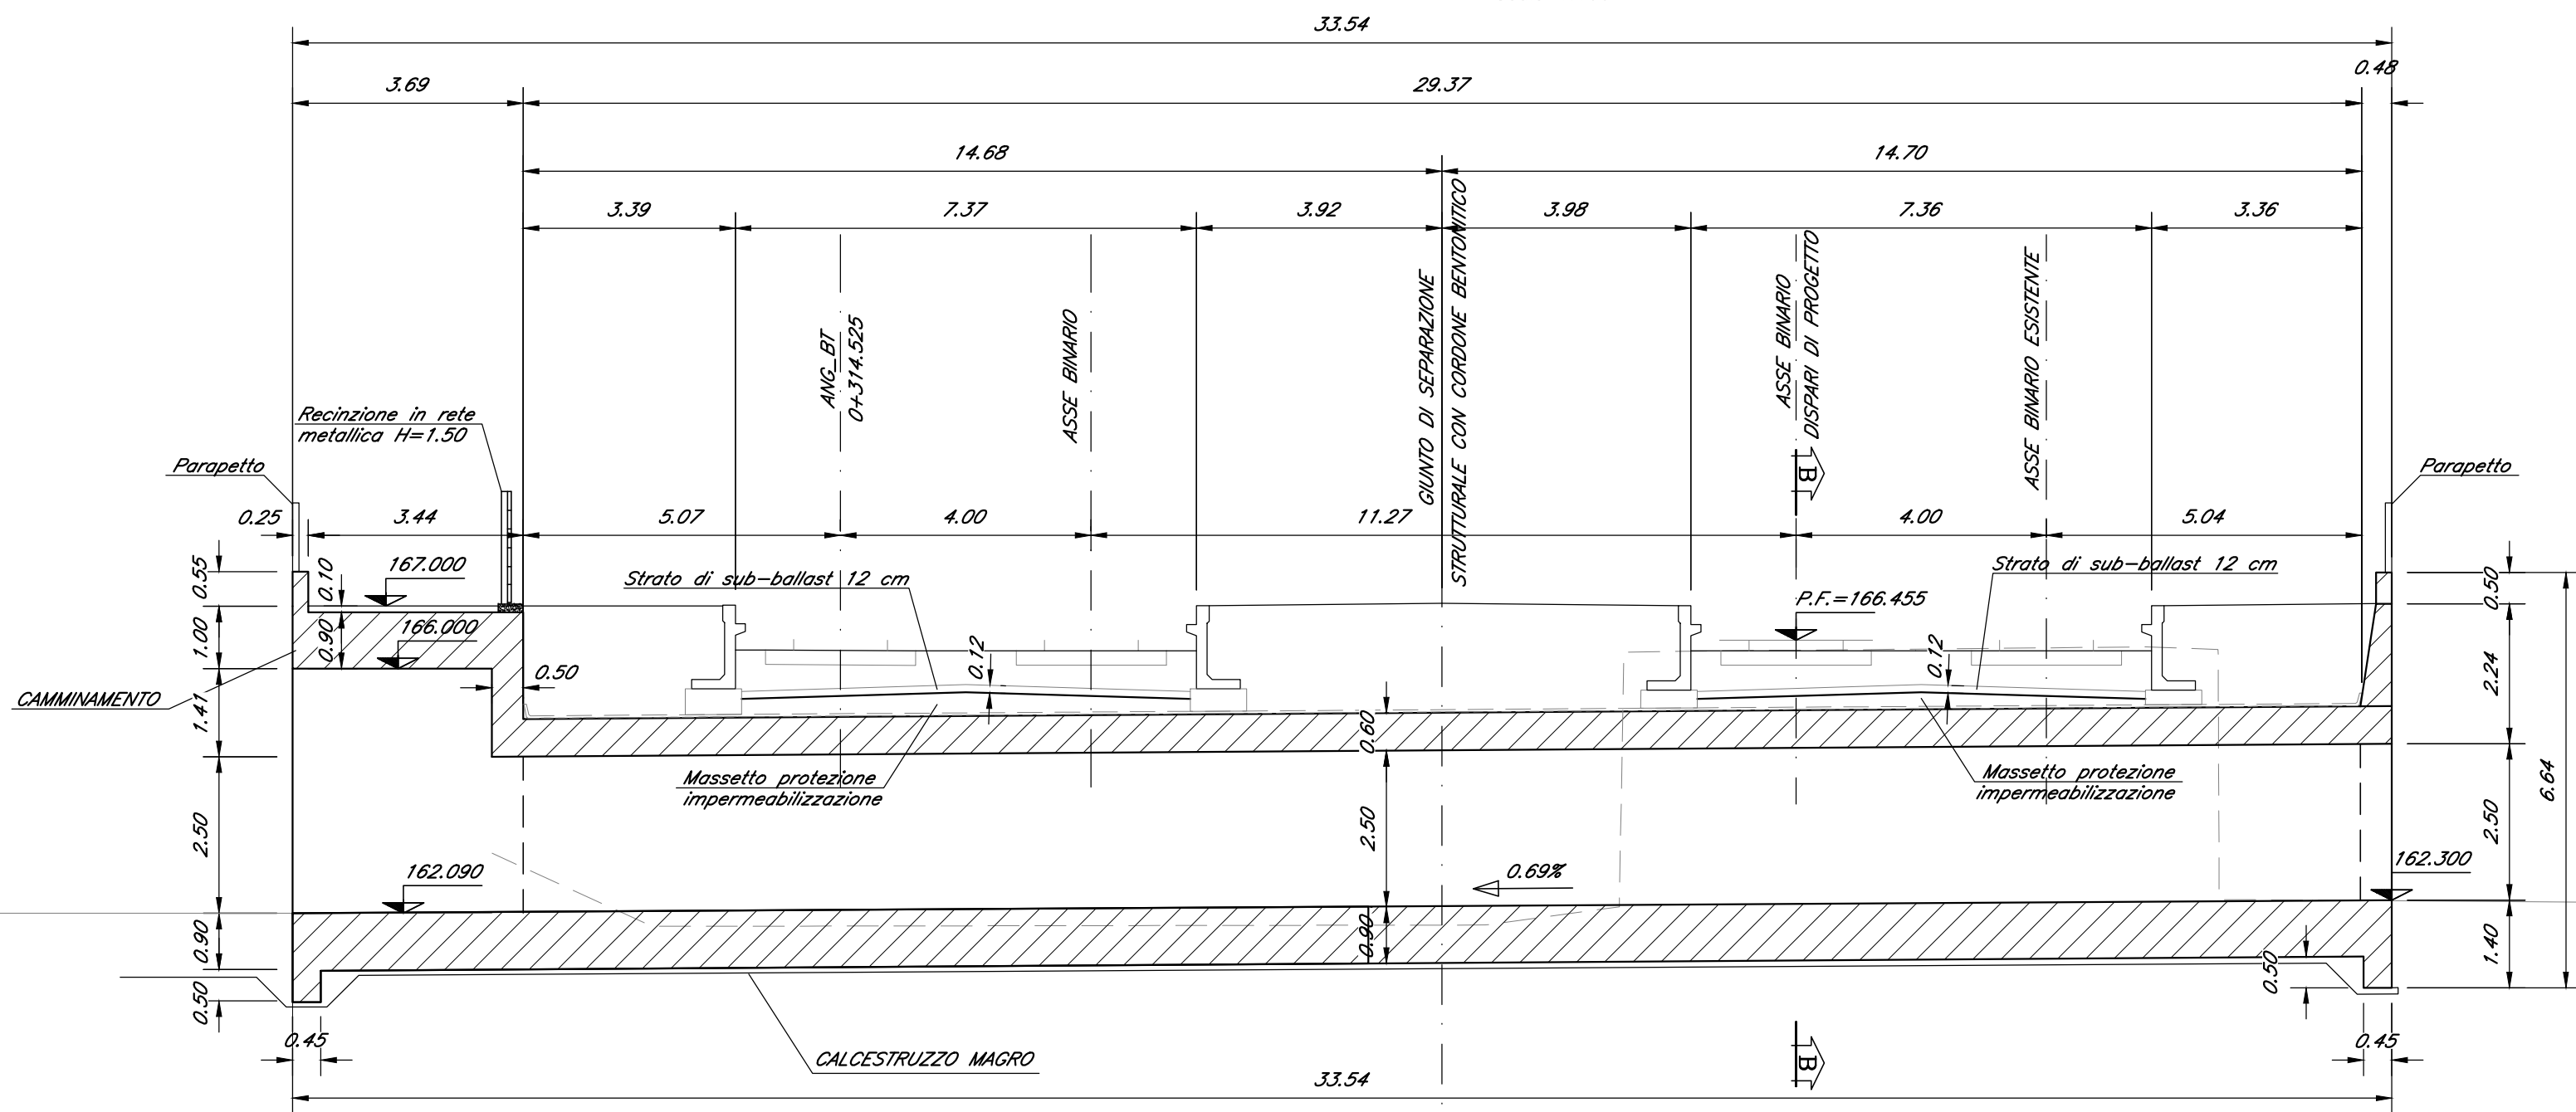

SEZIONE B-B

Scala 1:100

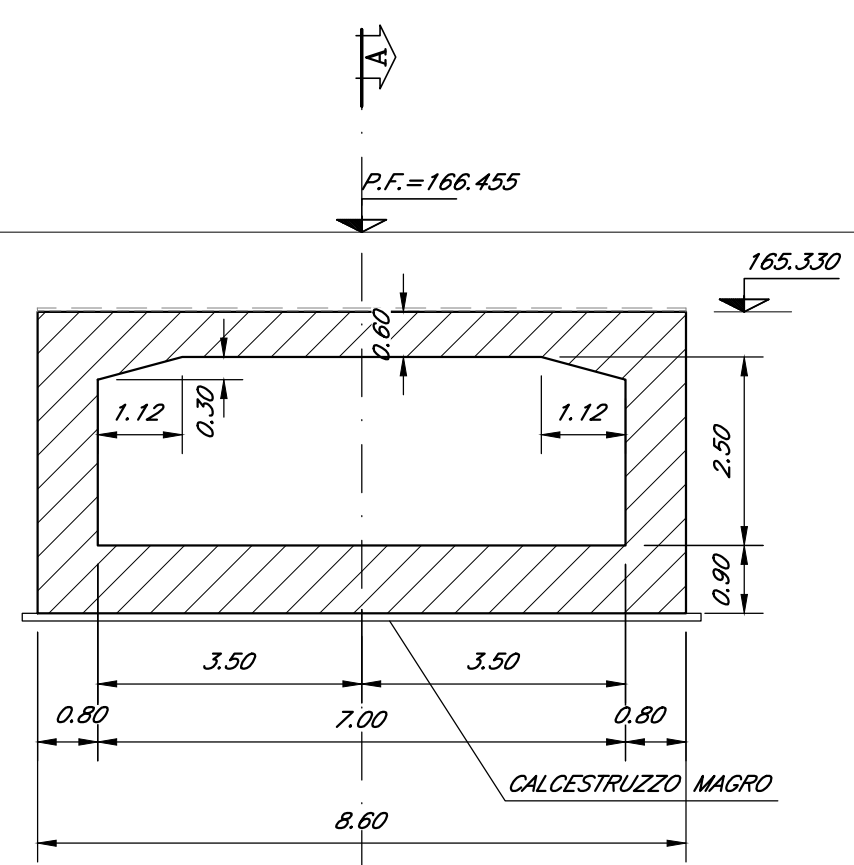

COMMITTENTE:



PROGETTAZIONE:

**DIREZIONE TECNICA**
U.O. INFRASTRUTTURE CENTRO**PROGETTO DEFINITIVO****RADDOPPIO LINEA FERROVIARIA ROMA-VITERBO**
TRATTA CESANO-VIGNA DI VALLE**Tombino su fosso km 30+707**

Carpenteria scatolare - Pianta e sezioni

SCALA :

1:100

COMMESSA LOTTO FASE ENTE TIPO DOC. OPERA/DISCIPLINA PROGR. REV.

NR1J 01 D 29 BZ IN0600 003 A

Revis.	Descrizione	Redatto	Data	Verificato	Data	Approvato	Data	Autorizzato/Data
A	Emissione Esecutiva	F. Sergau	10-2018	P. Di Nucci	10-2018	T. Paolucci	10-2018	ITALFERR S.p.A. Infrastrutture Centro Dipartimento Tecnico e Progettazione Ufficio Tecnico e Progettazione Roma

File: NR1J01D29BZIN0600003A.dwg

n. Elab.: 298