

POSIZIONE DEFINITIVA TOMBINO
DEMOLIZIONE ROSTRO
REALIZZAZIONE MURO D'ALA


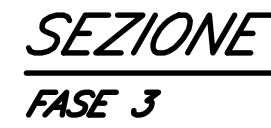


Tabella Tombini												
Opera	Pk [km]	Esistente [m]	Sezione [-]	Dim. (b,h,s) [m]	L _{TOT} [m]	D (diametro) [m]	Quota PF [m]	r (ricoprimento) [m]	Modalità di esecuzione	Angolo Tombino - Binario	Ubicazione rispetto al tombino esistente	Volume di scavo [m ³]
IN02	28+847	3.00x3.90	Scalolare	5.00x5.50	17.000	-	157.228	1.100	Con ponte ESSEN provvisorio	90°	Fuori asse	1340



PROGETTAZIONE

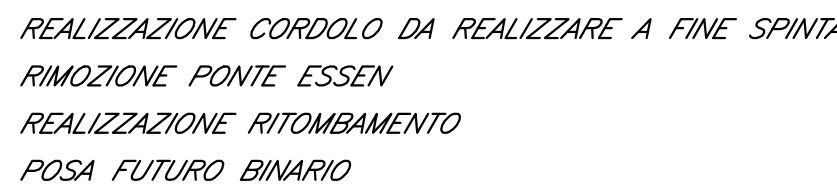

DIREZIONE TECNICA
U.O. INFRASTRUTTURE CENTRO

PROGETTO DEFINITIVO**RADDOPPIO LINEA FERROVIARIA ROMA-VITERBO
TRATTA CESANO-VIGNA DI VALLE**

IN02 - Tombino idraulico al km 28+847
Fasi costruttive 2/2

SCALA :
1:100

COMMESSA	LOTTO	FASE	ENTE	TIPO DOC.	OPERA/DISCIPLINA	PROGR.	REV.
NR1J	01	D	29	BZ	IN0200	002	A

[illegible]