

CARPENTERIA SCATOLARE

TABELLA MATERIALI

CALCESTRUZZO TOMBINI SCATOLARI (COMPRESI MURI D'ALA)

- CLASSE DI RESISTENZA MINIMA C30/37
- TIPO CEMENTO CEM III+V
- RAPPORTO A/C - < 0.55
- CLASSE MINIMA DI CONSISTENZA : S4
- CLASSE DI ESPOSIZIONE AMBIENTALE : XA1
- COPRIFERRO = 50 mm
- DIAMETRO MASSIMO INERTI : 25 mm

ACCIAIO ORDINARIO PER CALCESTRUZZO ARMATO

- IN BARRE E RETI ELETTRICALDATE
- B450C saldabile che presenta le seguenti caratteristiche:
- Tensione di snervamento caratteristica 1.15 ≤ f_{yk}/f_{yk} < 1.35
- Tensione caratteristica a rottura

ACCIAIO PER MICROPALI E PALANCOLE

- OPERE PROVVISORIE - ACCIAIO S275
- OPERE DEFINITIVE - ACCIAIO S355

SEZIONE C-C


Scala 1:50

VITERBO

ROMA

Livello Binario Progettato

Livello Binario Esistente

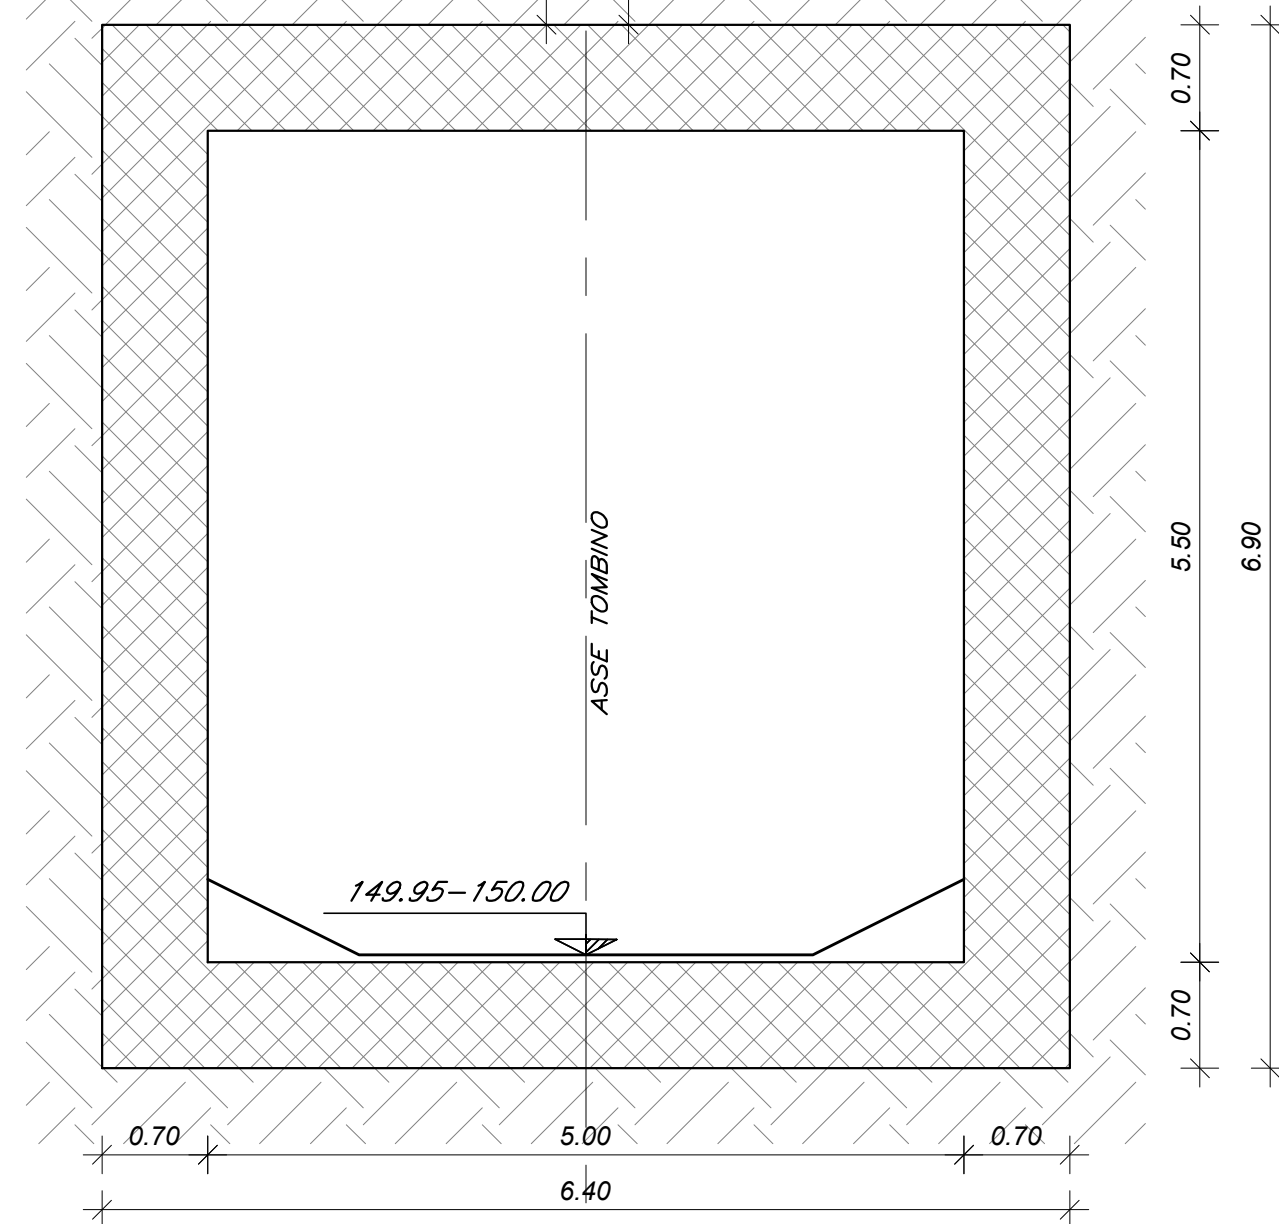

SEZIONE C-C


Scala 1:50

VITERBO

ROMA

Livello Binario Progettato

Livello Binario Esistente

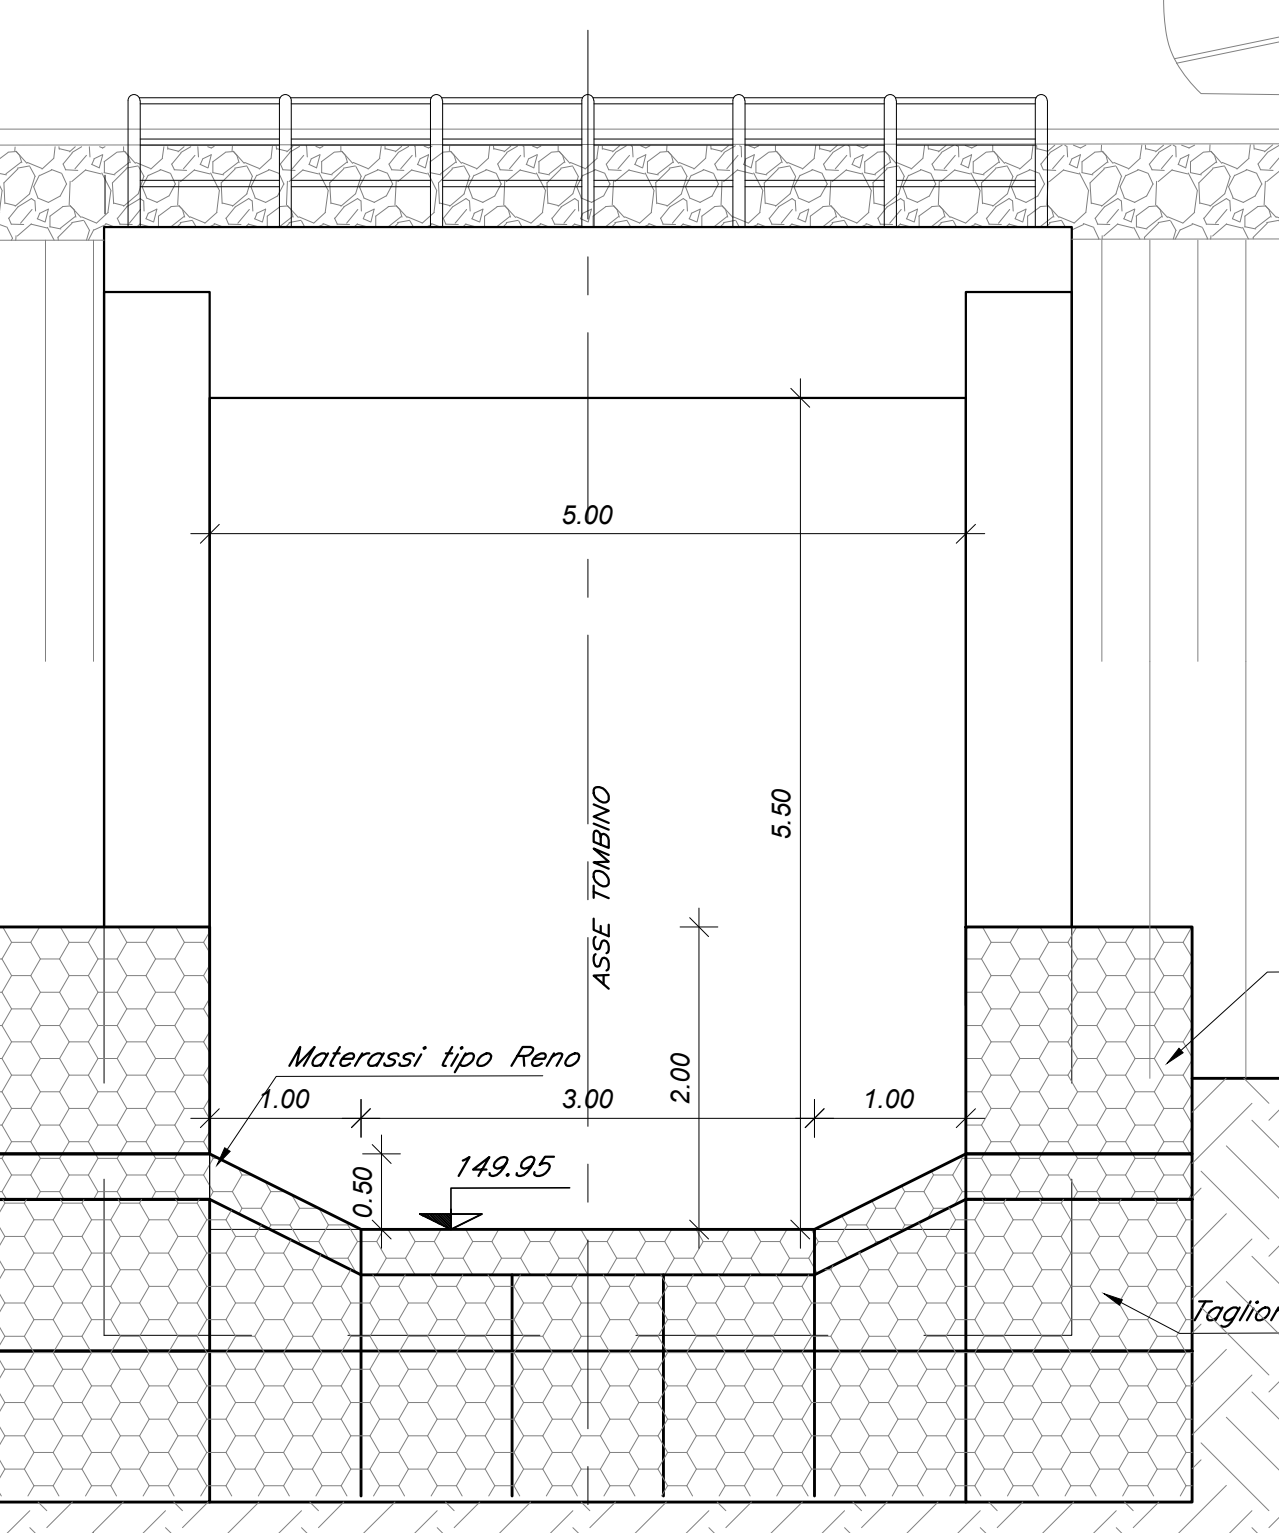

- INCIDENZE ARMATURA:
- Placinti = 80 kg/mc
 - Soletta di copertura = 110 kg/mc
 - Soletta di fondazione = 110 kg/mc
 - Muro reggiante = 80 kg/mc
 - Placca di vano tombino = 220 kg/mc

COMMITTENTE:



PROGETTAZIONE:



DIREZIONE TECNICA
U.O. INFRASTRUTTURE CENTRO

PROGETTO DEFINITIVO

RADDOPPIO LINEA FERROVIARIA ROMA-VITERBO
TRATTA CESANO-VIGNA DI VALLE

IN02 - Tombino idraulico al km 28+847
Carpenteria scatolare - Pianta e sezioni

SCALA:
varie

COMMESSA LOTTO FASE ENTE TIPO OPER. OPER./DISCIPLINA PROG. REV.

NR1J 01 D 29 BZ IN0200 003 A

Revis.	Descrizione	Redatto	Data	Verificato	Data	Approvato	Data	Autorizzato	Data
A	Emissione esecutiva	F. Serru	05-2020	M. Mondini	05-2020	T. Proietti	05-2020	F. Argenti	05-2020

File: NR1J01D29BZIN0200003A

n. Elab.: 307.08