CARPENTERIA SCATOLARE

PIANTA
Scala 1:50

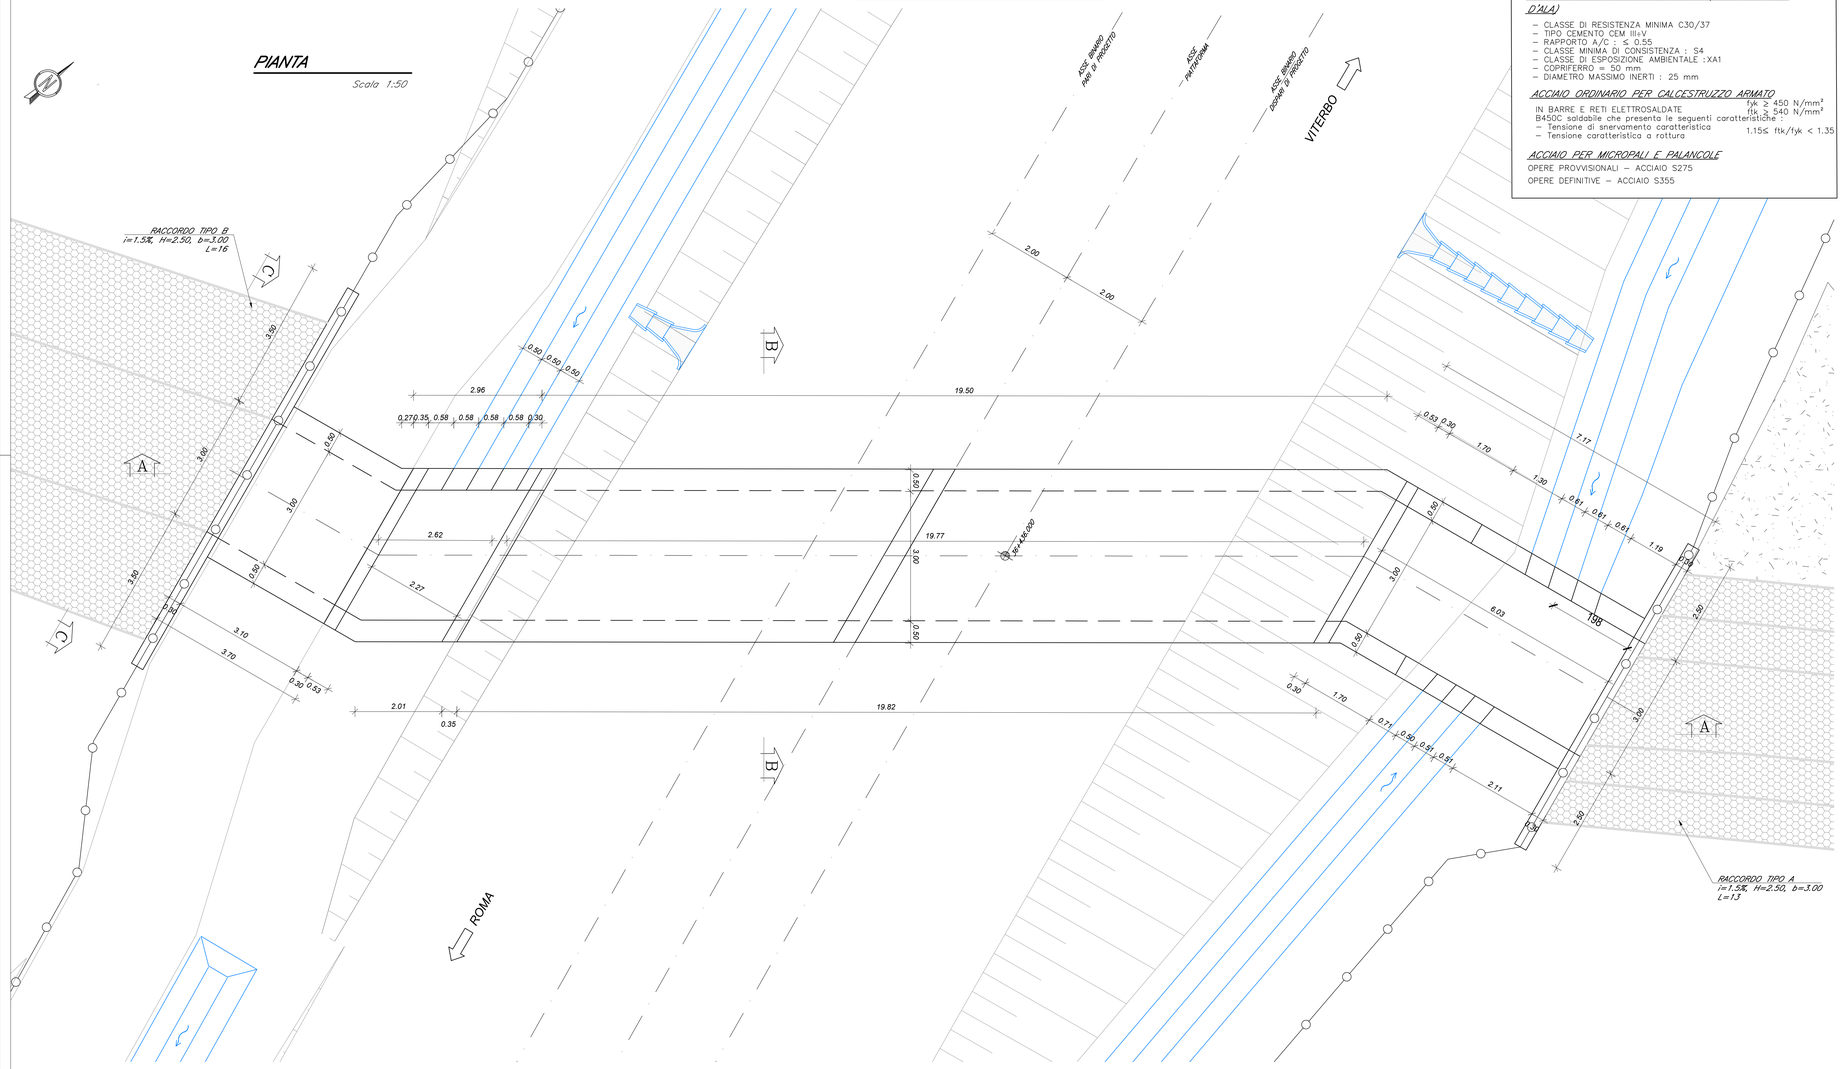
ASSE BINARIO PARI di PROGETTO
ASSE PIATTAFORMA
ASSE BINARIO DISPARI di PROGETTO
VITERBO
ROMA
RACCORDO TIPO B
i=1.5‰, H=2.50, b=3.00
L=16
RACCORDO TIPO A
i=1.5‰, H=2.50, b=3.00
L=1.3
2.00
2.00
2.96
19.50
0.27 0.35 0.58 0.58 0.58 0.58 0.30
2.62
19.77
2.27
19.82
2.01
0.35
3.10
3.70
0.30
0.53
0.53
1.70
1.30
0.61
0.61
0.61
1.19
7.17
8.03
198
0.71
0.50
0.61
0.61
2.11
1.34
3.91
2.50
3.50
3.00
3.00
3.00
0.50
0.50
0.50