



PIANTA SCAVI 2
FASE 9

Scala 1:100

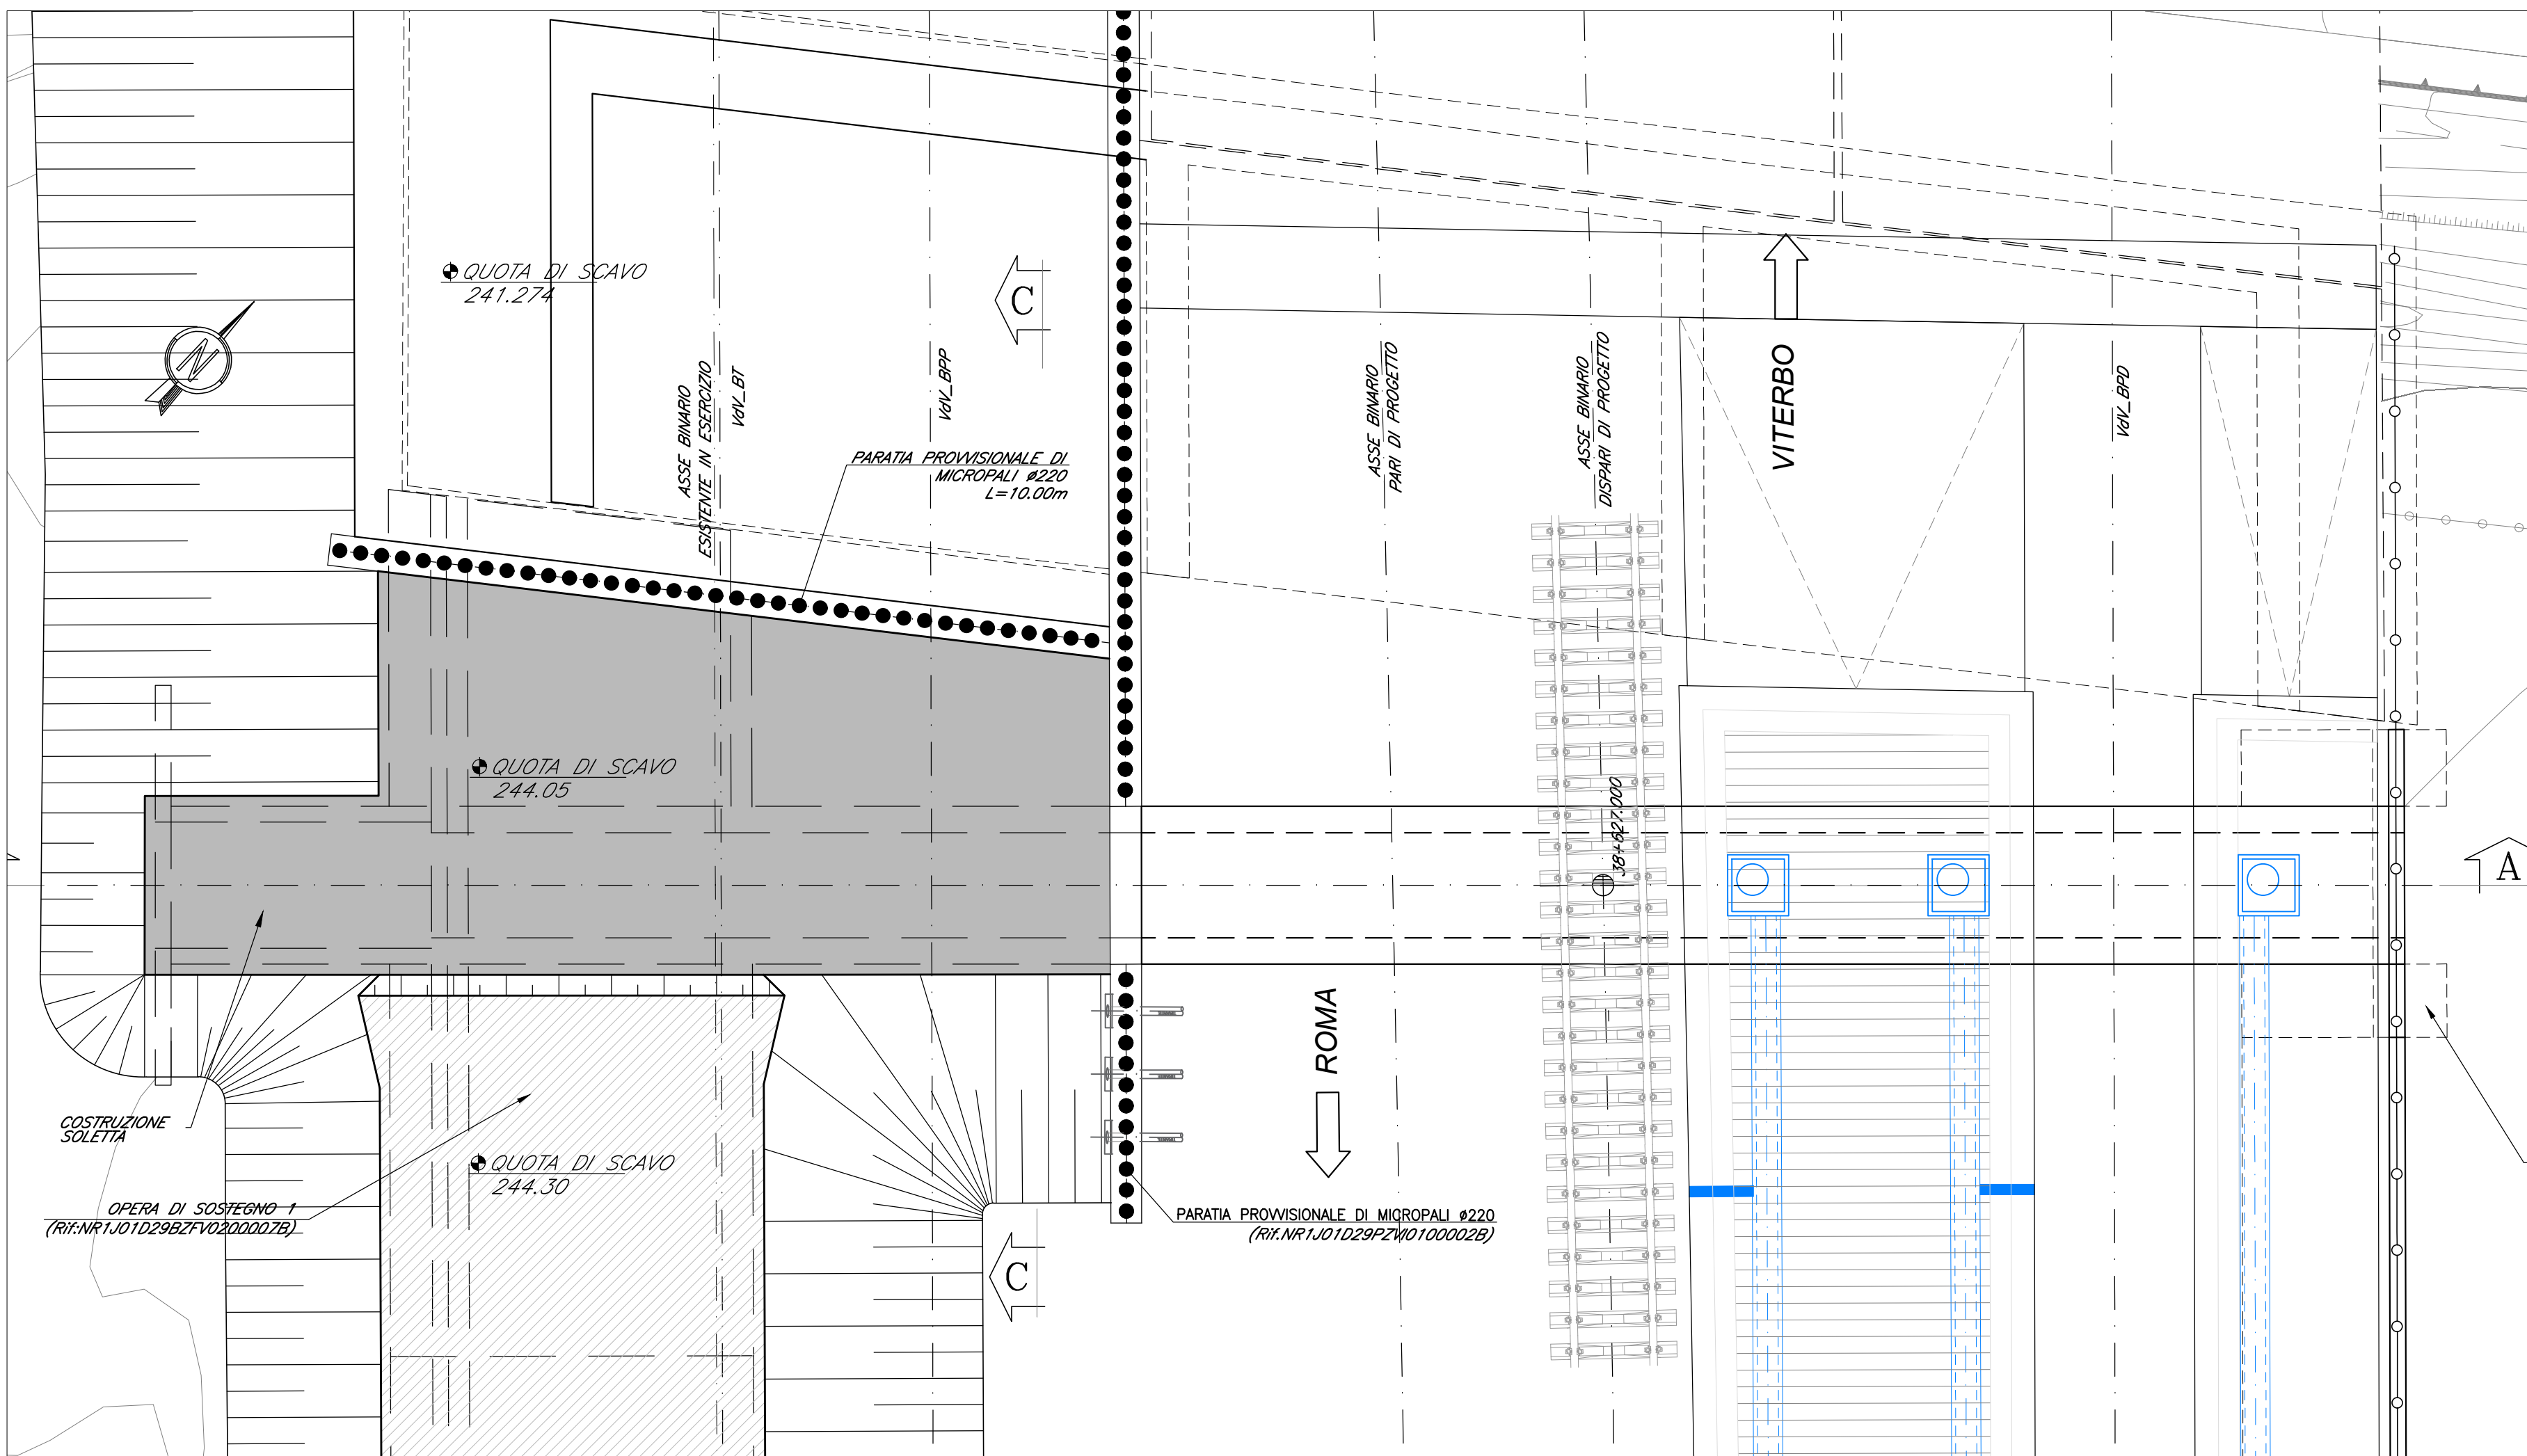

OPERE PROVVISORIALI SEZIONE "A-A" SCAVI 2
FASE 9

Scala 1:100

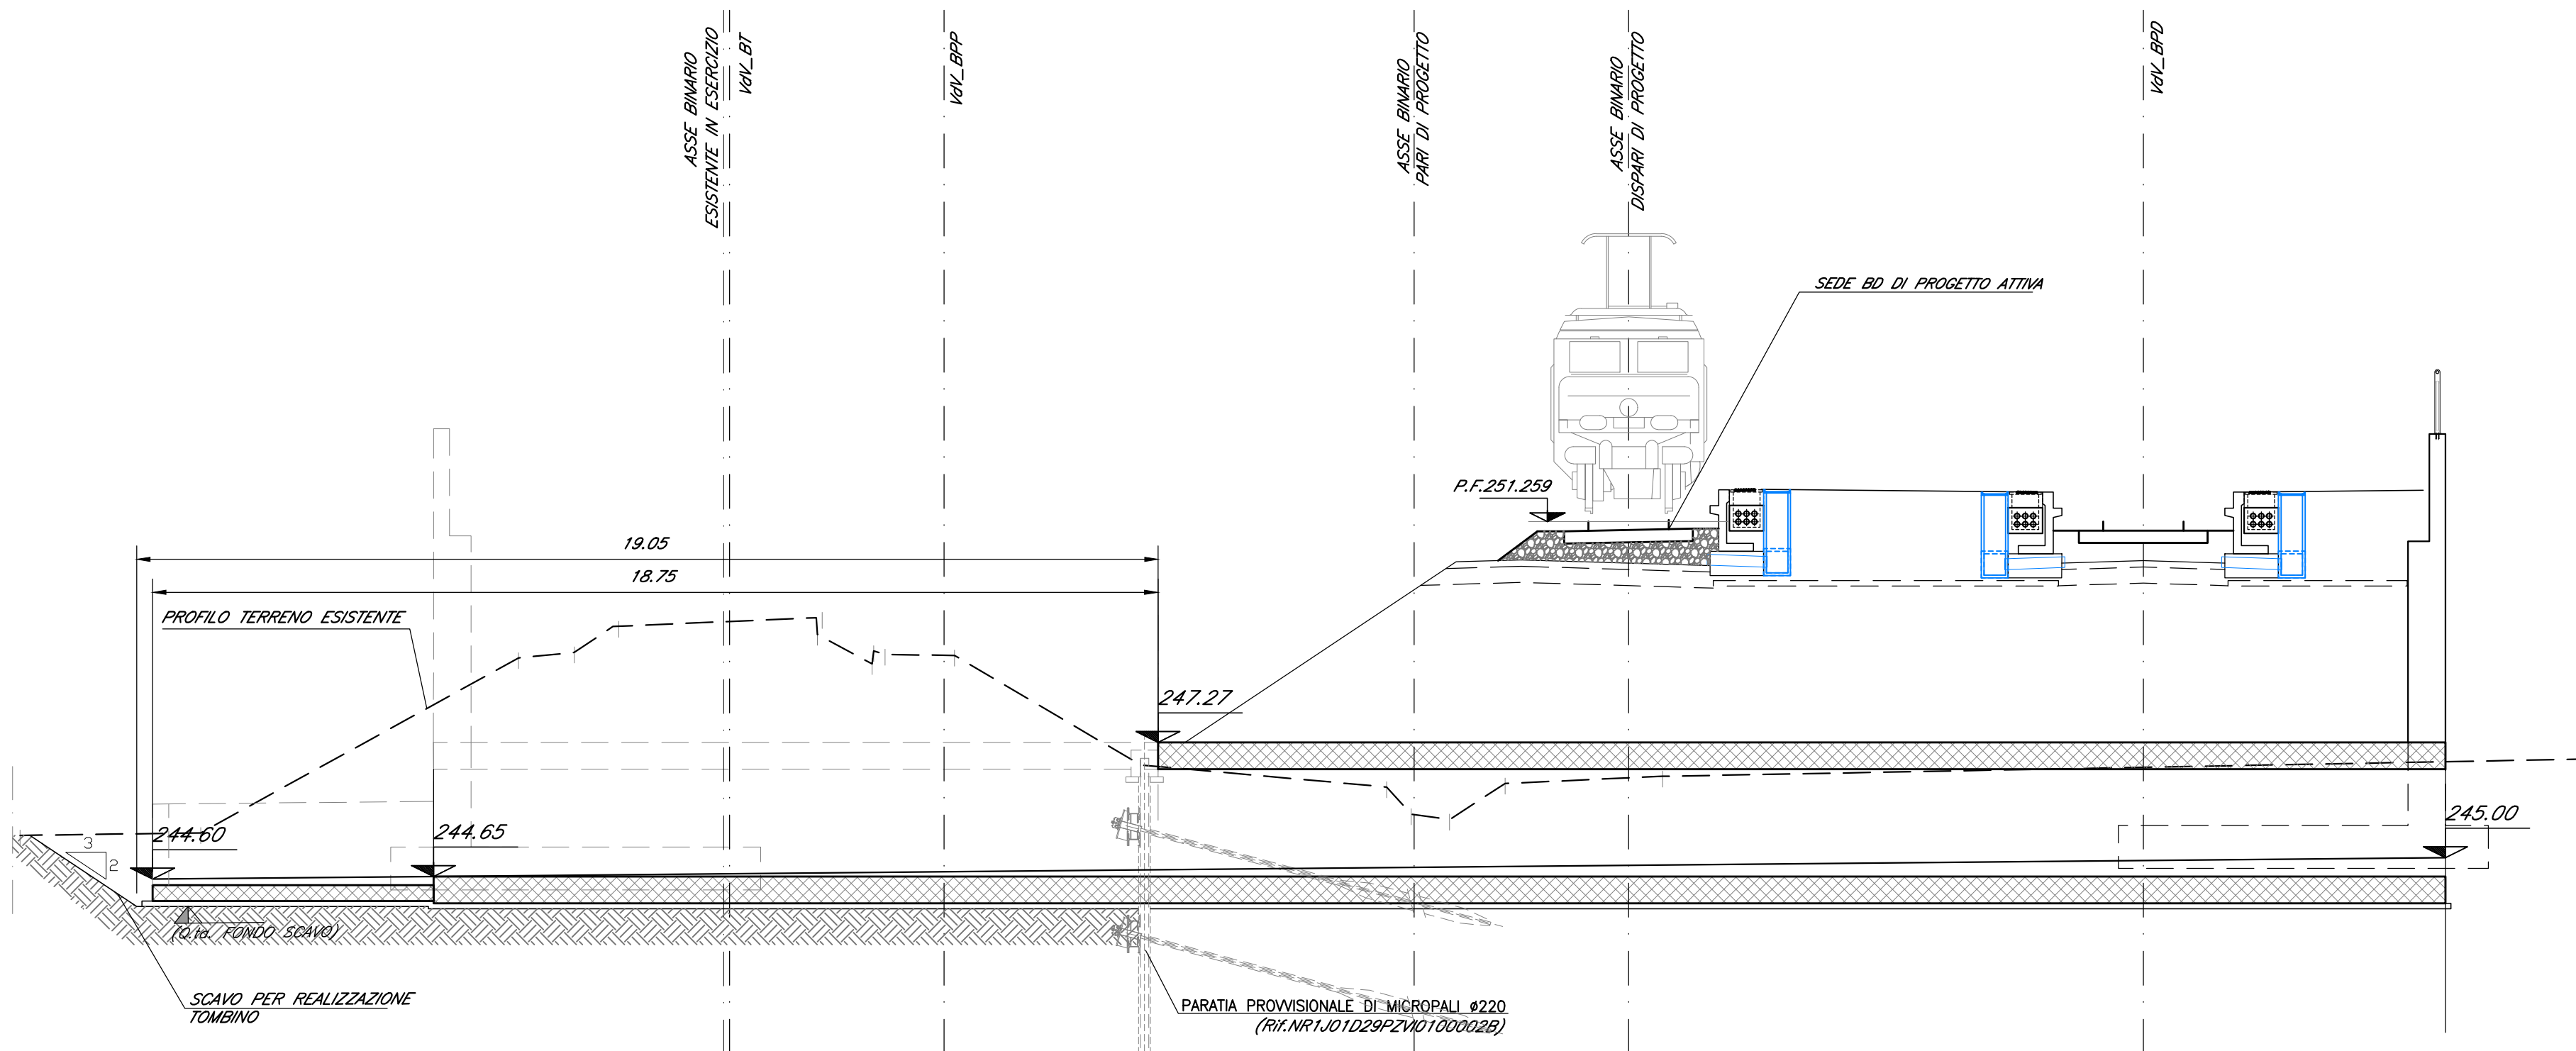

SEZIONE B-B

Scala 1:50


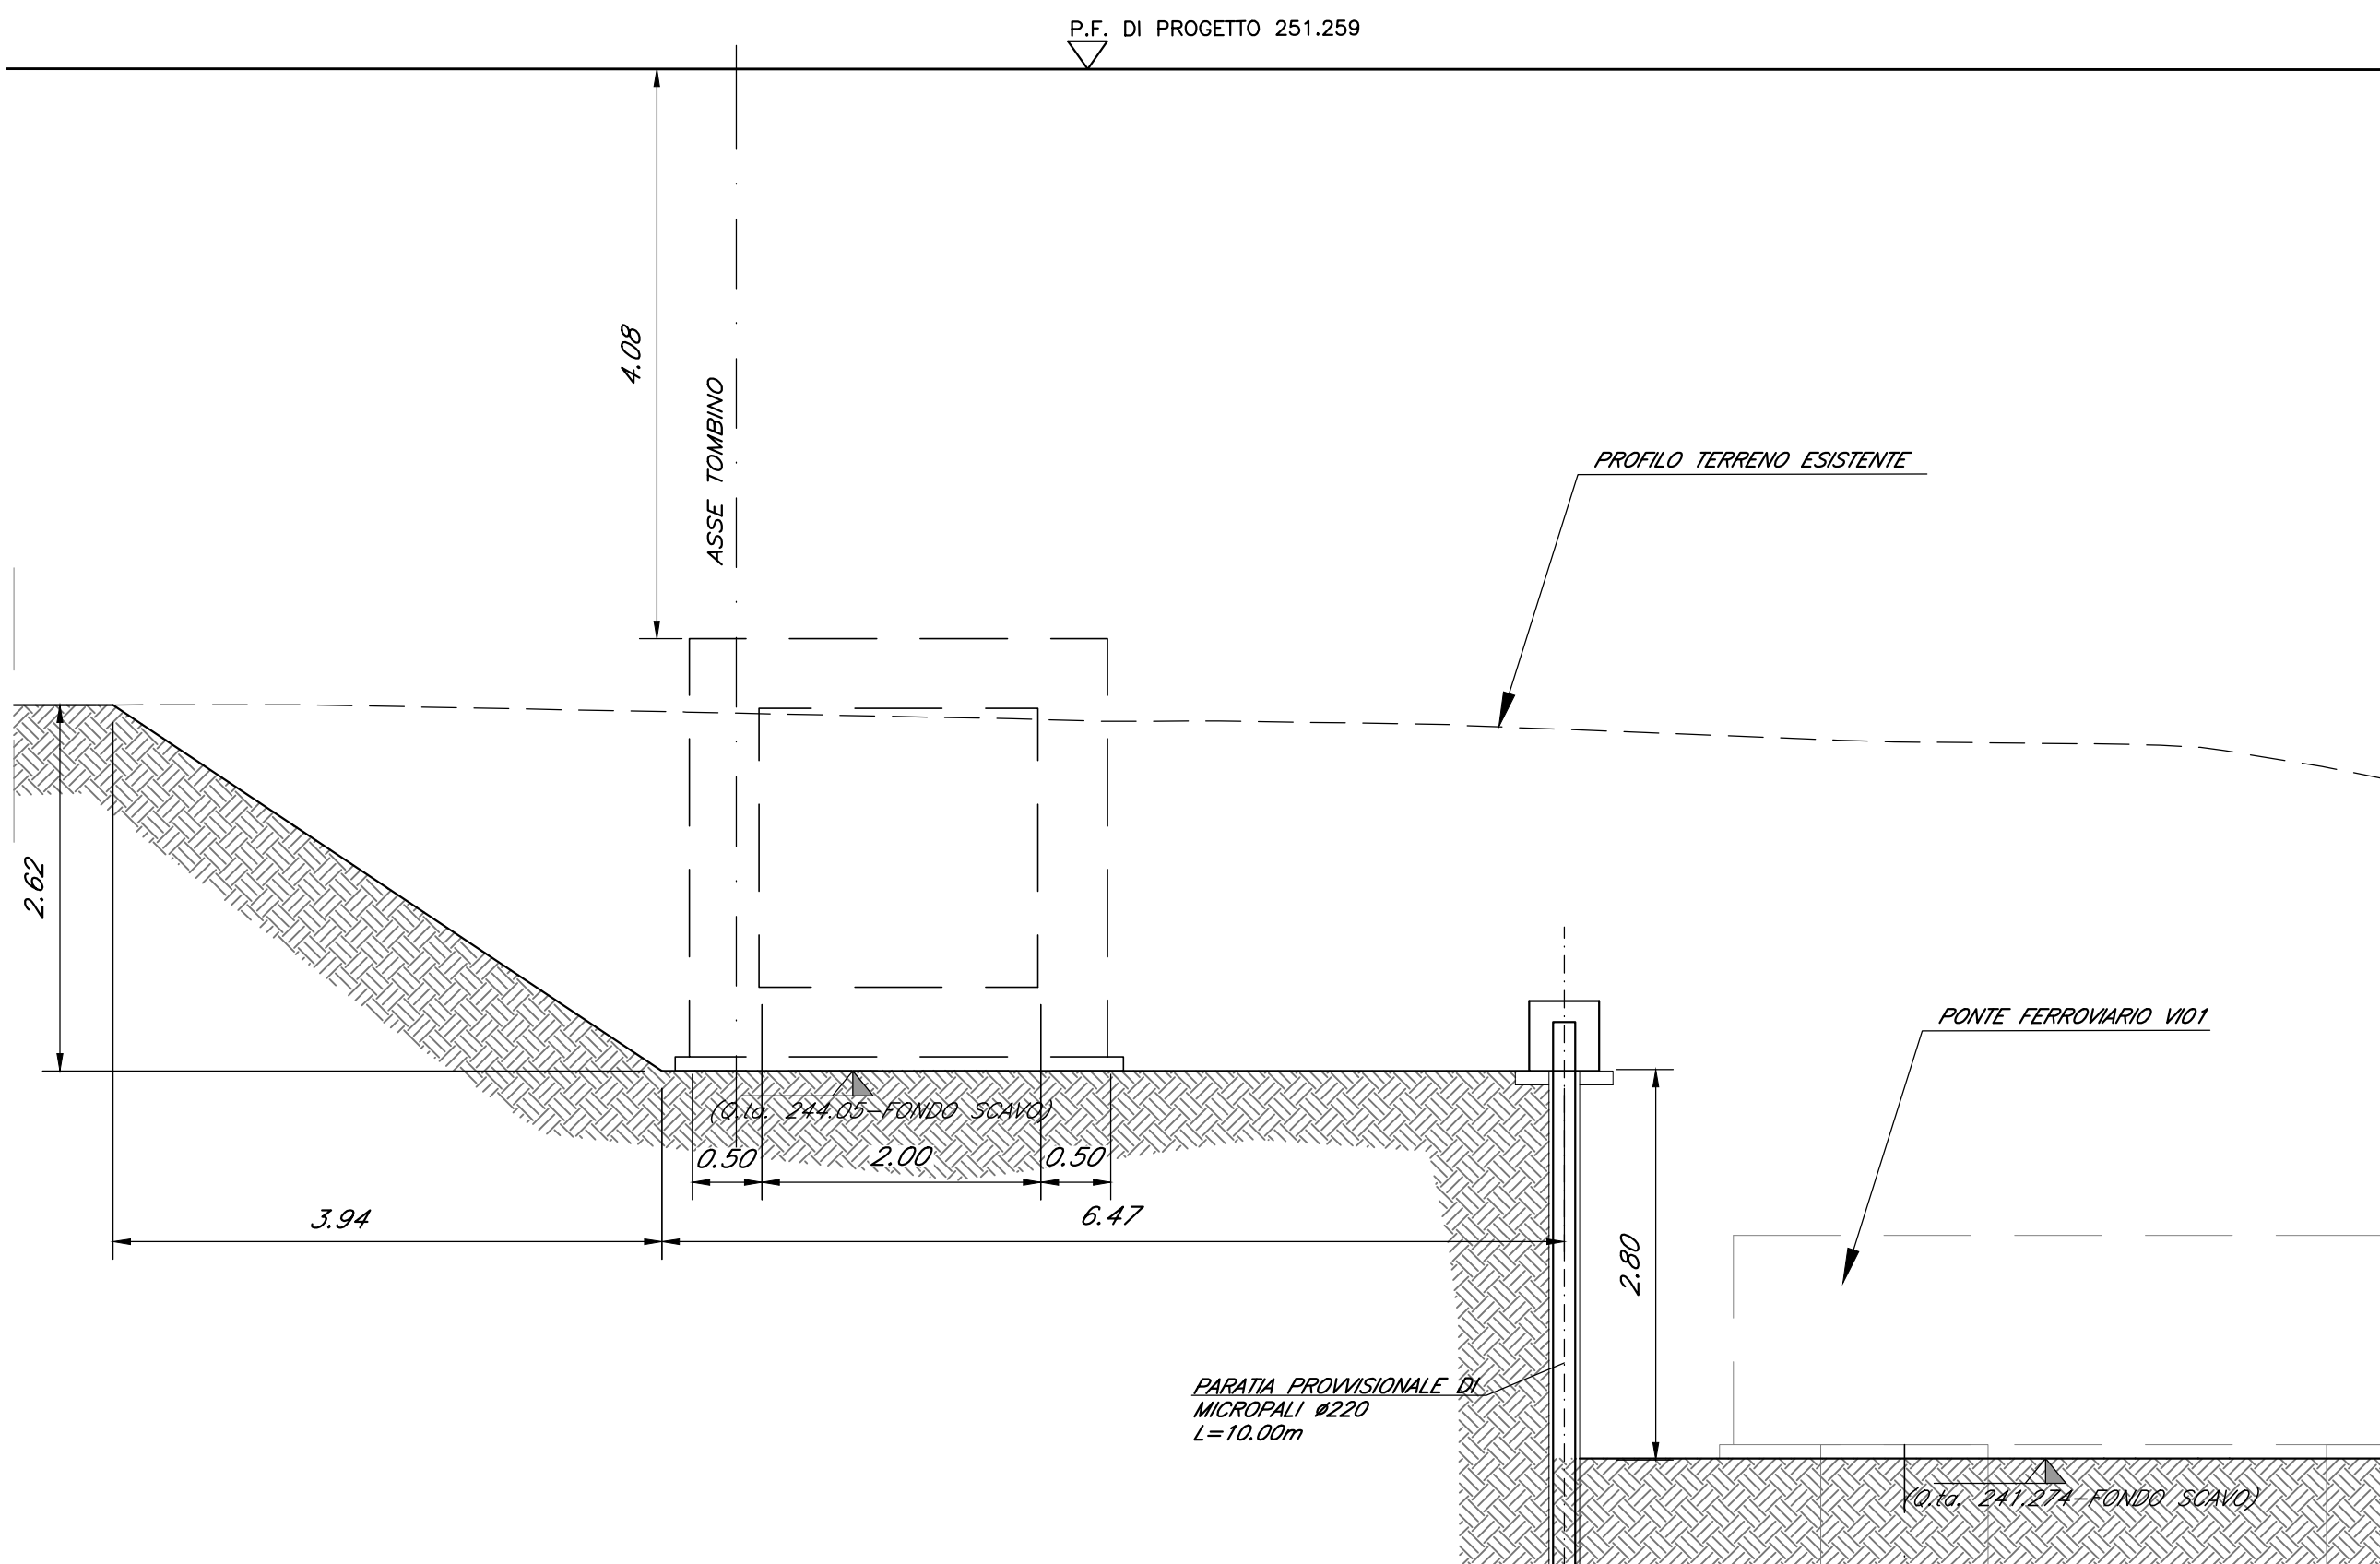


Tabella Tombini											
Opera	Pk [km]	Esistente [m]	Sezione [-]	Dim. (b,h,s) [m]	L TOT [m]	D (diametro) [m]	Quota PF [m]	r (ricoprimento) [m]	Modalità di esecuzione	Angolo Tombino - Binario	Ubicazione rispetto al tombino esistente
IN26	38+627	-	Scatolare	2.00x2.00	37.510	-	251.259	3.910	In asse - per fasi	90°	Fuori sede


PIANTA SCAVI 1
FASE 2

Scala 1:100

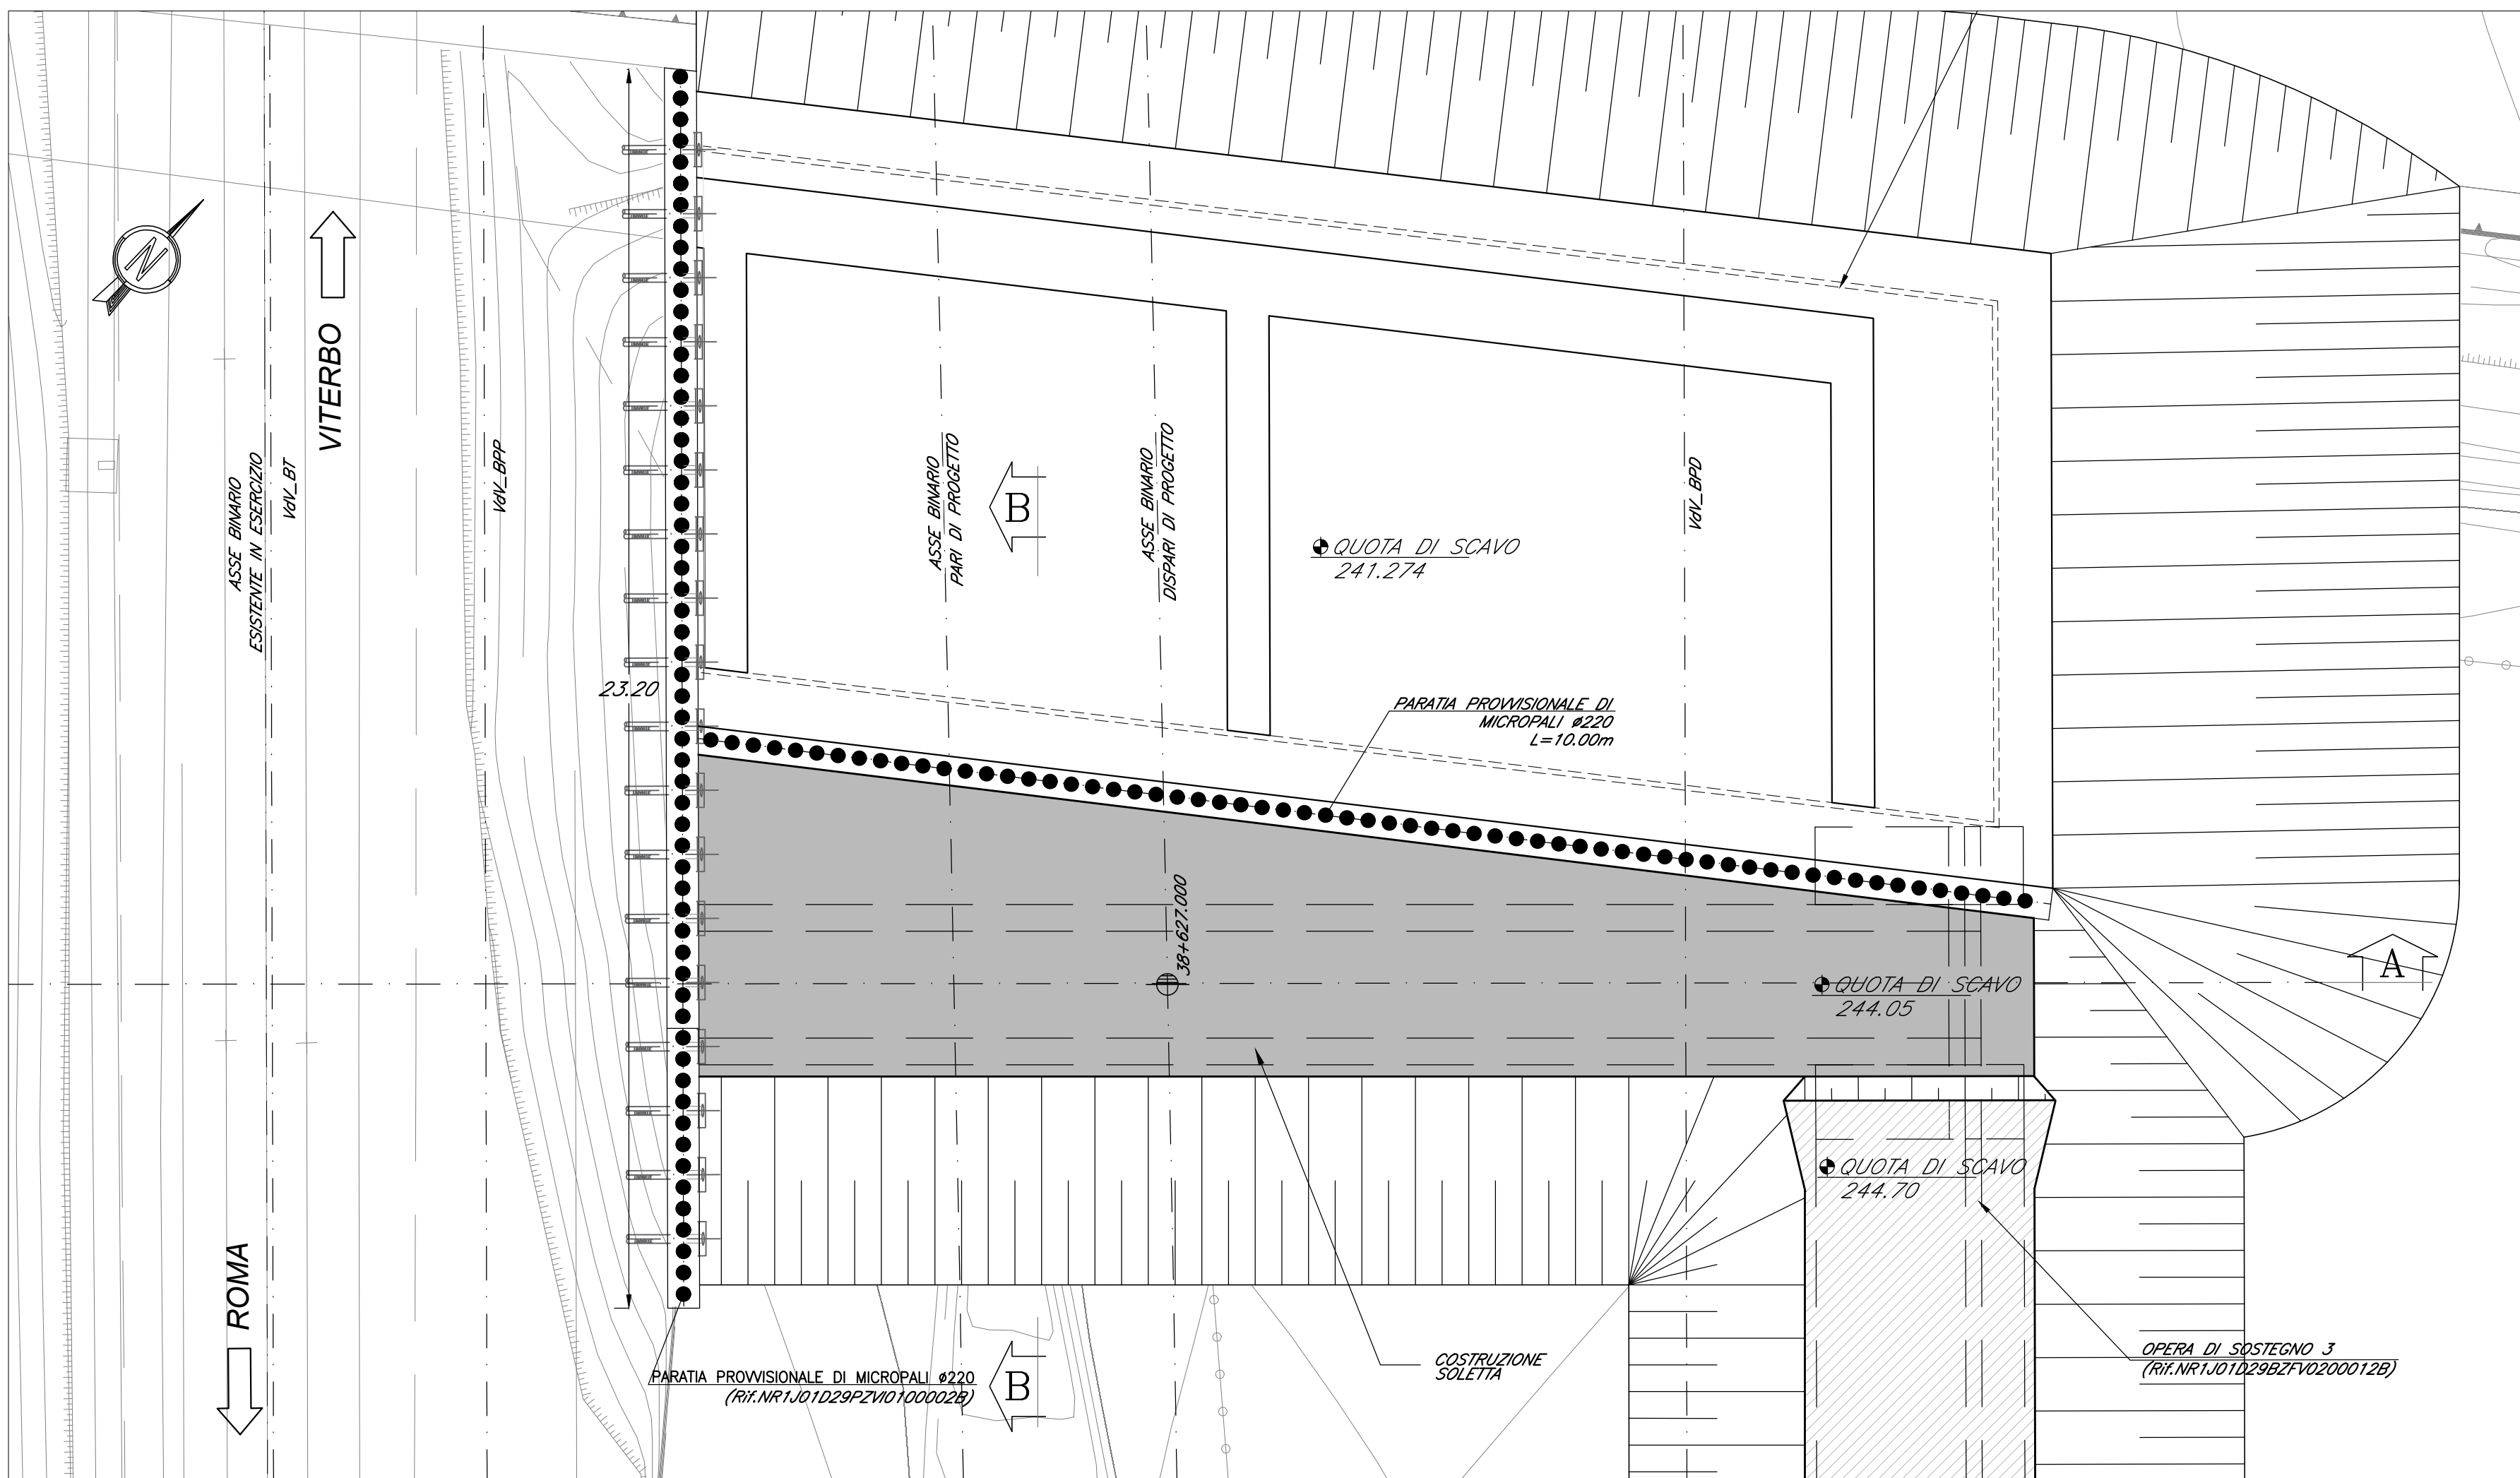

OPERE PROVVISORIALI SEZIONE "A-A" SCAVI 1
FASE 2

Scala 1:100

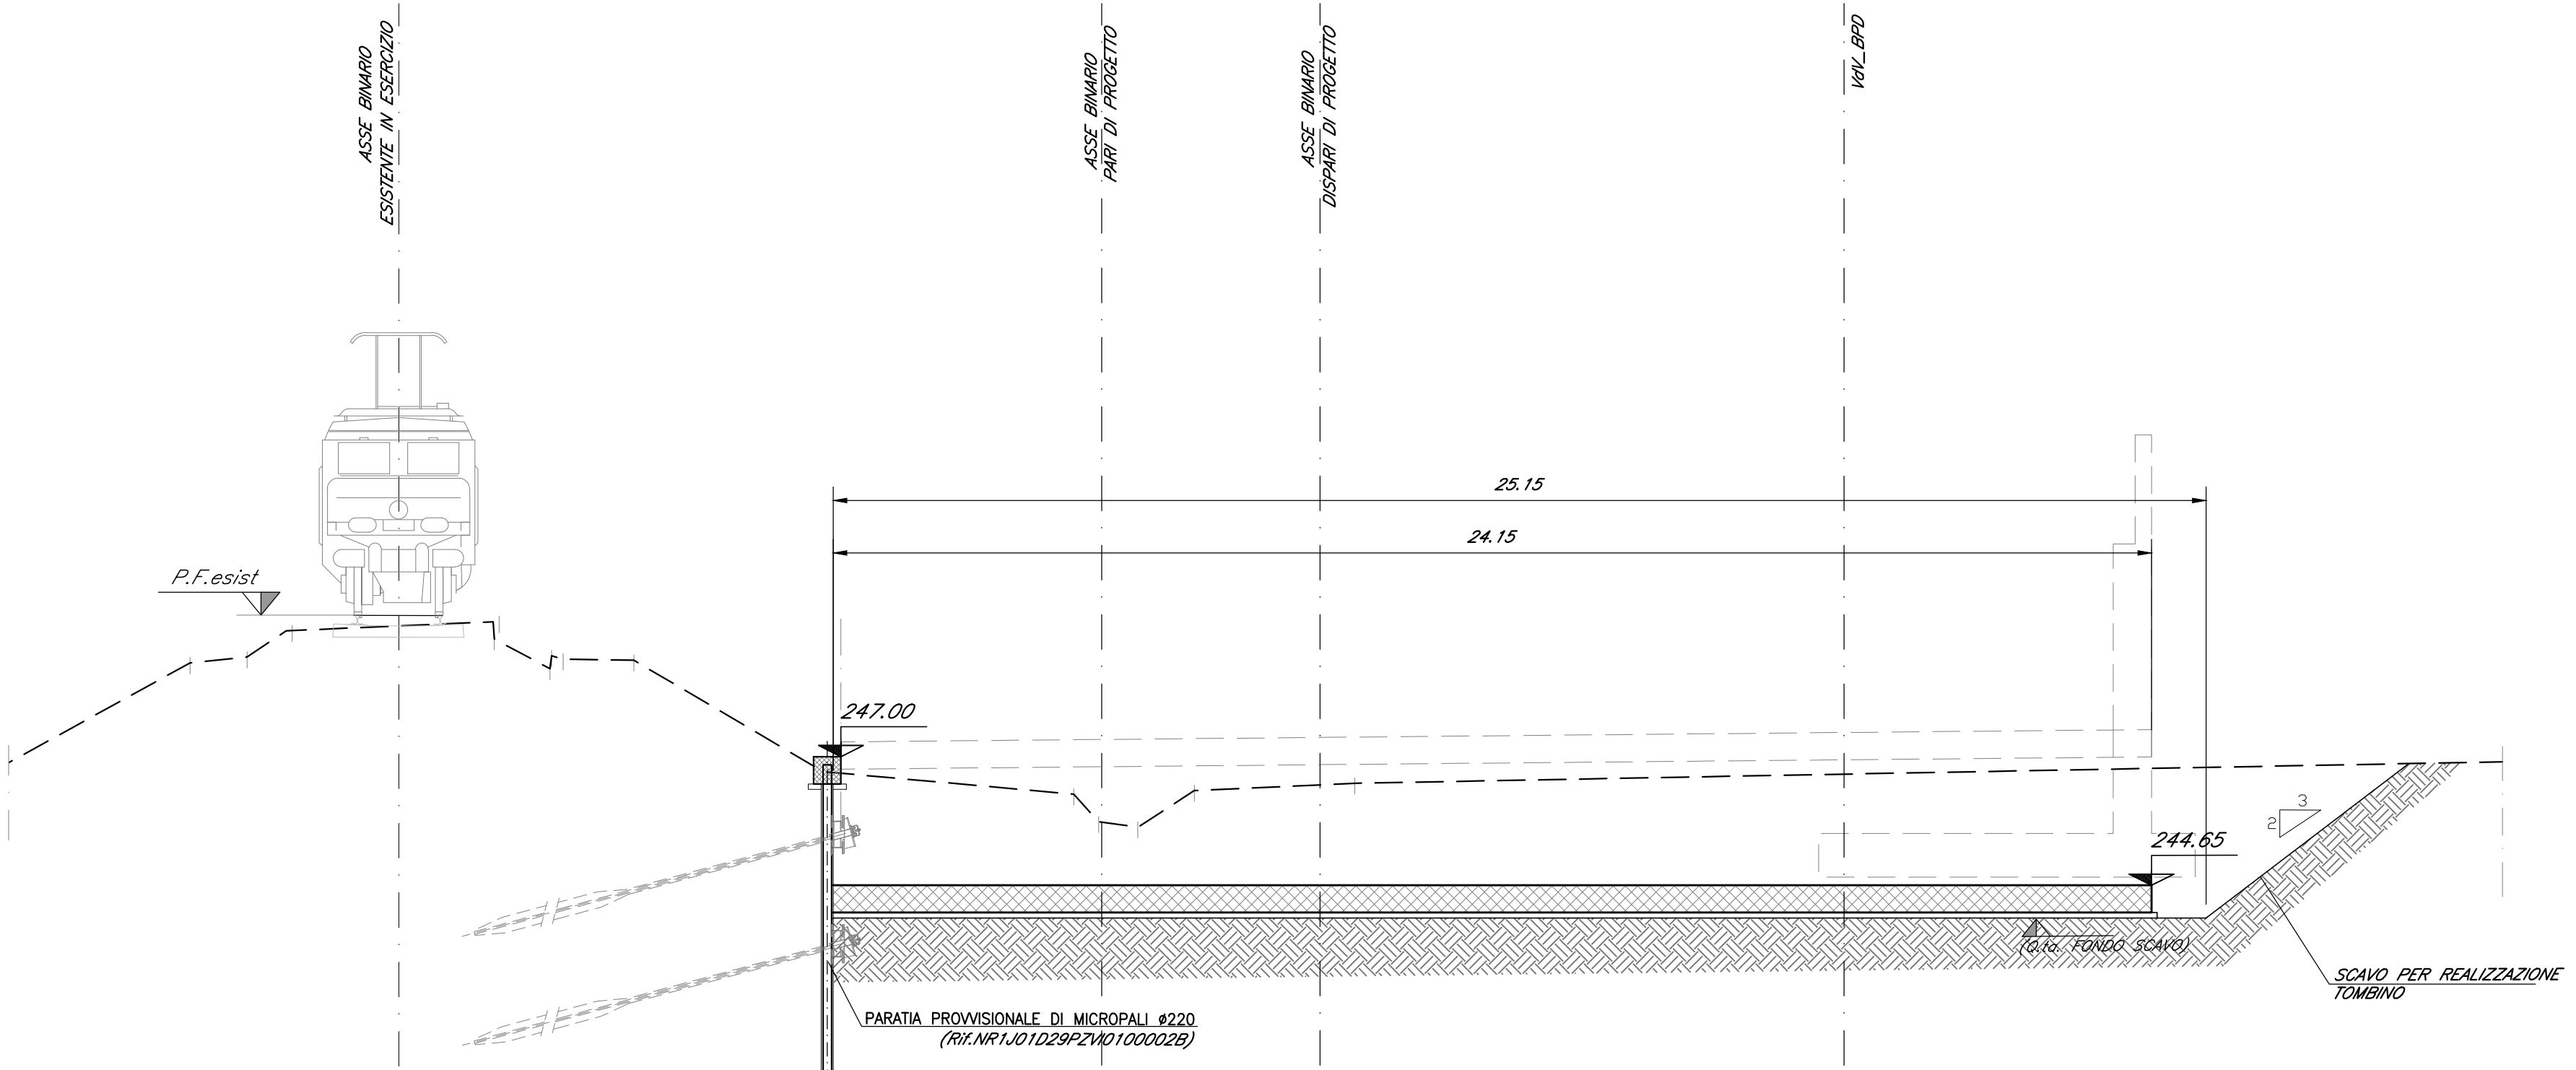

SEZIONE C-C

Scala 1:50

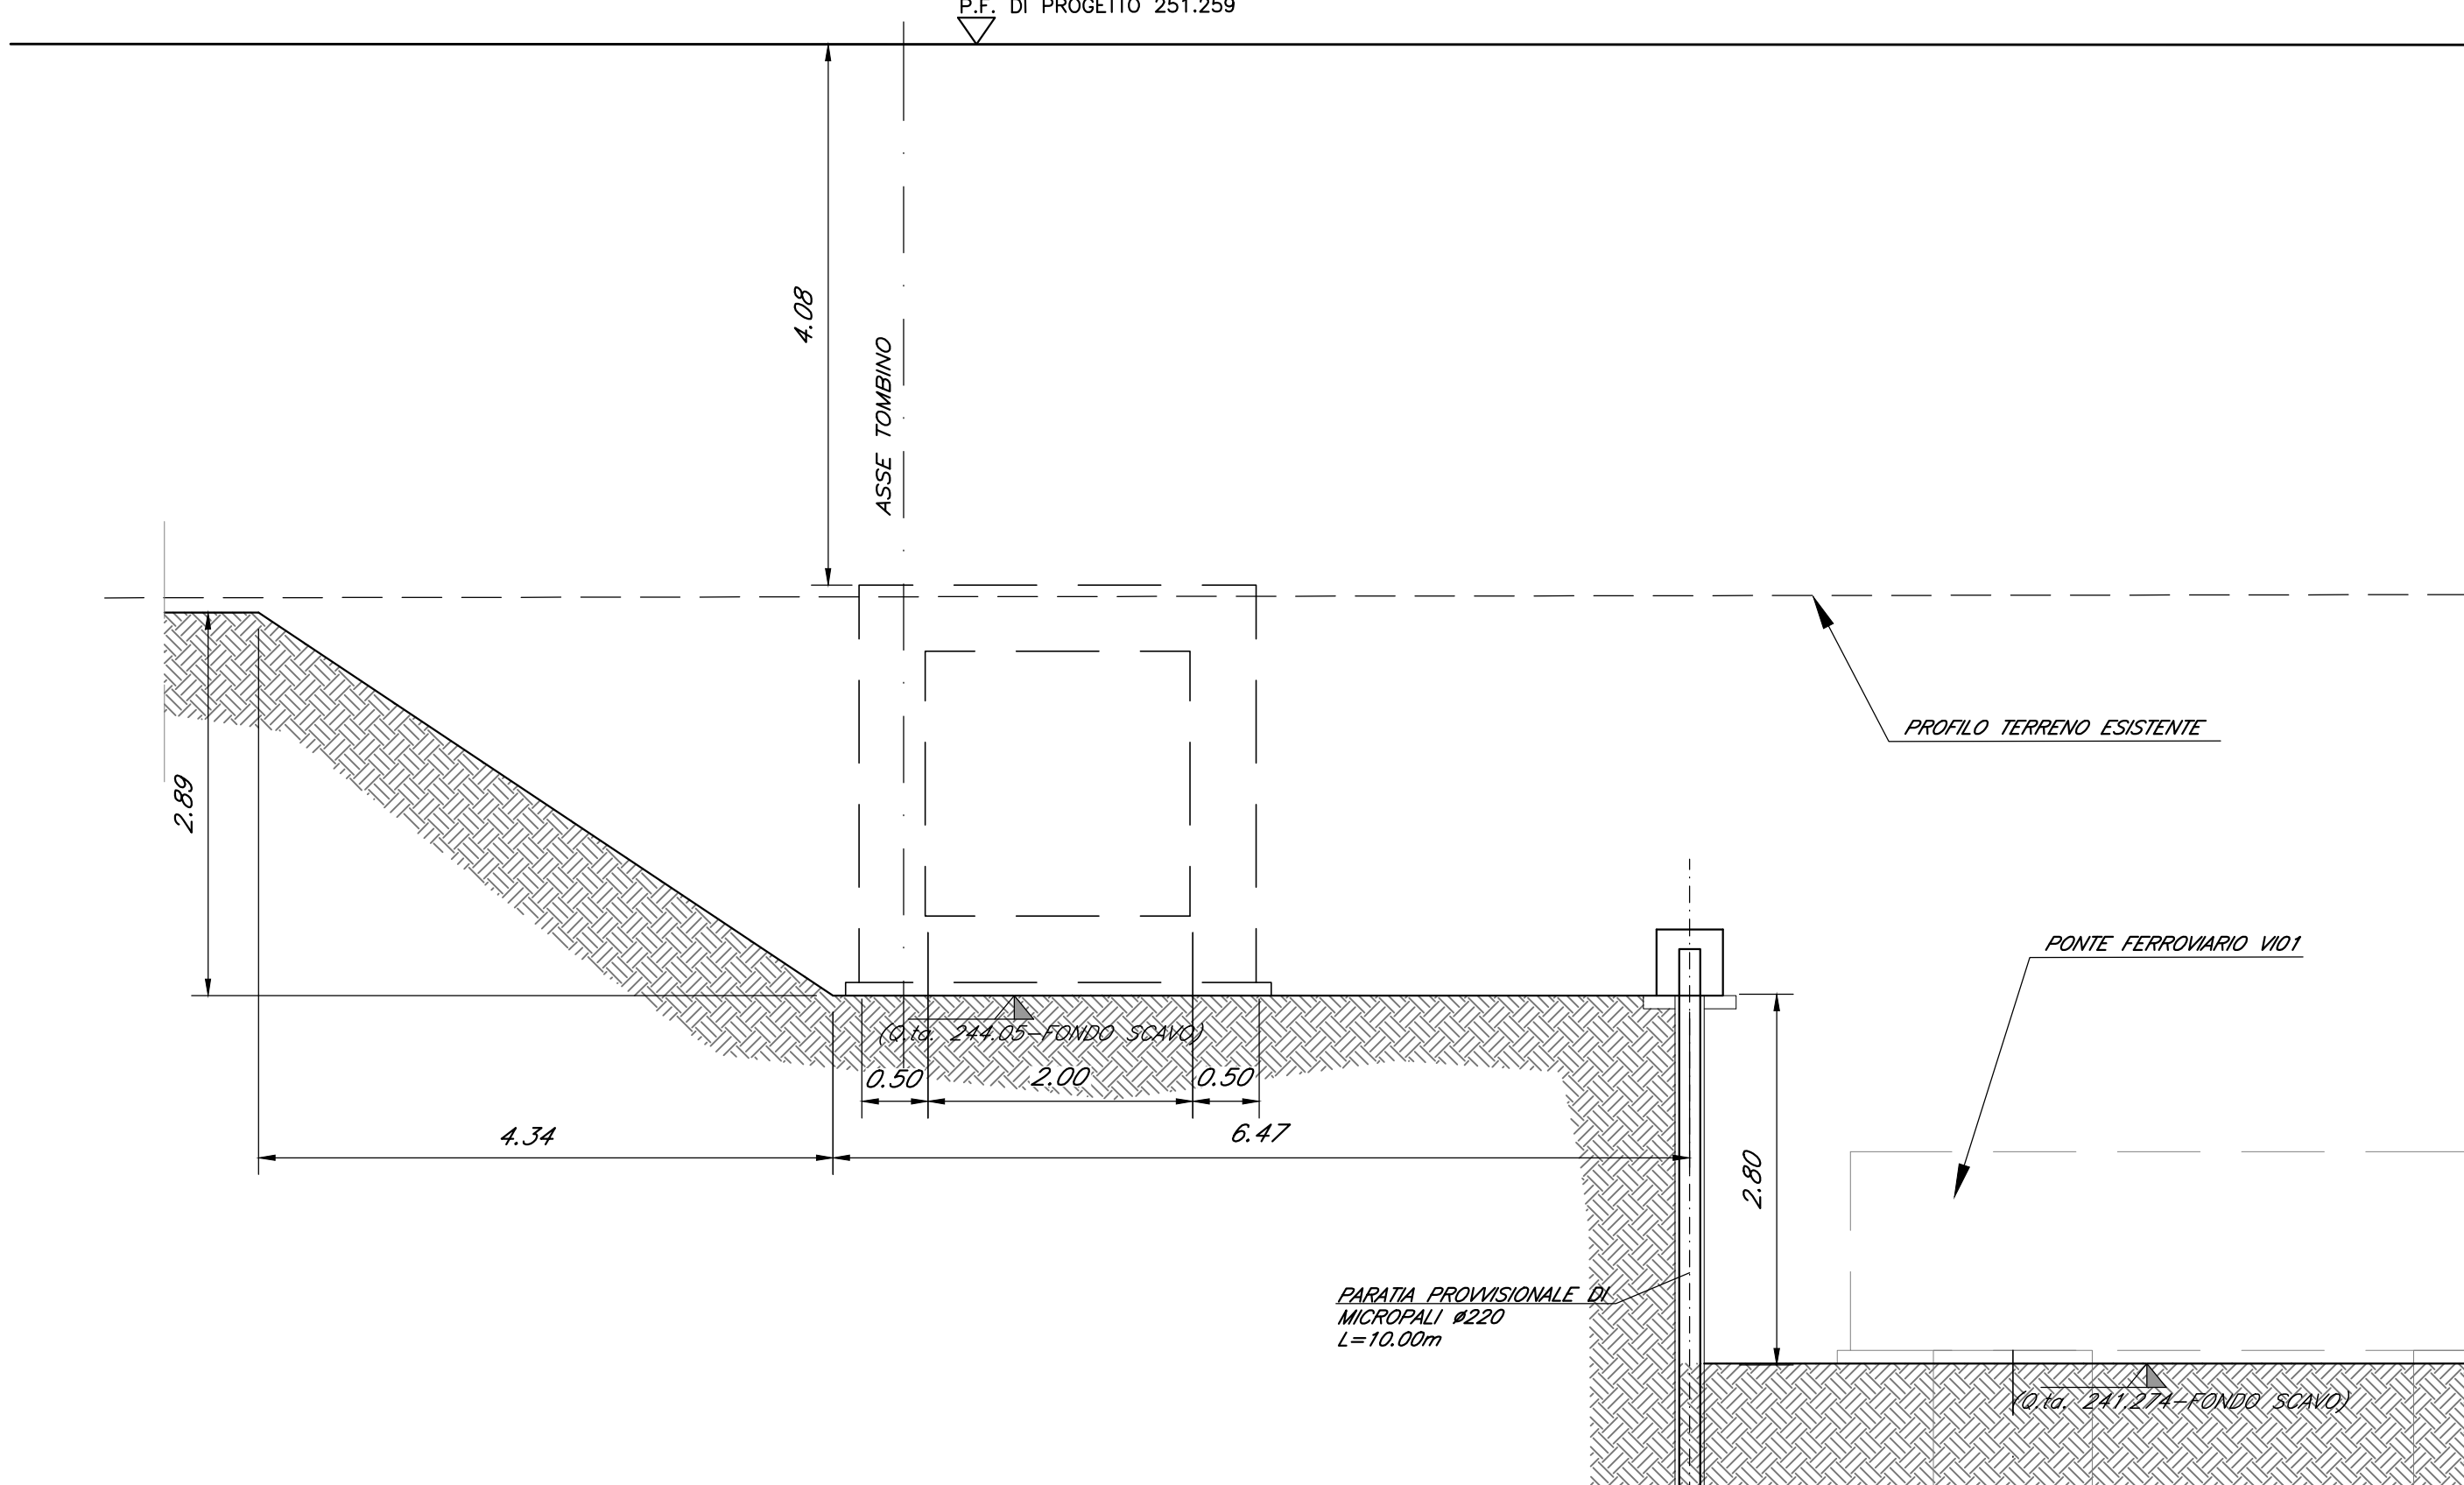


Tabella opere provvisionali					
Opera	Paratia	Diametro (mm)	Diametro di tubo [mm]	Spessore [mm]	lunghezza [m]
IN26	Micropali	220.0	139.7	10.0	10

TABELLA MATERIALI :	
PER QUANTO NON SPECIFICATO NEL SEGUITO, IN PARTICOLARE RELATIVAMENTE ALLE CARATTERISTICHE DEI MATERIALI ALLE SPECIFICHE PER L'ESECUZIONE DEI LAVORI ED AL CONTROLLO DA ESEGUIRE, SI DOVRA' FARE RIFERIMENTO ALLE NORME TECNICHE D'APPILLO.	
CORROLO PARABITE:	
- Caratteristica di resistenza minima	C25/30
- Classe di esposizione	XC2
ACCIAIO ORDINARIO PER CALCESTRUZZO ARMATO	
fyk >= 450 N/mm²	
ftk >= 540 N/mm²	
IN CASO DI RETI ELETTRICODIATE	
B450C soddisfa che presenta le seguenti caratteristiche:	
- Tensione di snervamento caratteristica	1.155 N/mm²
- Tensione caratteristica a rottura	1.155 N/mm²
CARPENTERIA METALLICA:	
Acciaio in profilo a sezione aperta laminati a caldo salsati:	
- Tipo EN 10025-2 S355 J2+N - per spessori nominali t <= 40mm	
- Tipo EN 10025-2 S355 J2+N - per spessori nominali t > 40mm	
Acciaio in profilo a sezione aperta laminati a caldo non salsati:	
- Tipo EN 10025-2 S355 J0+N	
Acciaio in profilo a sezione cavo:	
- Tipo EN 10210-1 S355 J0H+N	
MISCELA CEMENTIZIA PER MICROPALI	
Secondo NTA - soggetta ad approvazione della Direzione Lavori	
Caratteristica di resistenza minima C25/30	
Classe di esposizione XC2	
Eventuali additivi secondo NTA	

COMMITTENTE:



PROGETTAZIONE:



DIREZIONE TECNICA
U.O. INFRASTRUTTURE CENTRO

PROGETTO DEFINITIVO

RADDOPPIO LINEA FERROVIARIA ROMA-VITERBO
TRATTA CESANO-VIGNA DI VALLE

IN26 - Tombino idraulico al km 38+627
Scavi e opere provvisionali -Pianta e sezioni

SCALA :

VARIE

COMMESSA LOTTO FASE ENTE TIPO DOC. OPERA/DISCIPLINA PROGR. REV.

NR1J 01 D 29 PZ IN2600 001 A

Revis.	Descrizione	Redatto	Data	Verificato	Data	Approvato	Data	Autore	Data
A	Emissione esecutiva	F. Serru	05-2020	M. Mondini	05-2020	T. Proietti	05-2020	F. Argenti	05-2020

File: NR1J01D29PZIN2600001A

n. Elab.: 307.46