
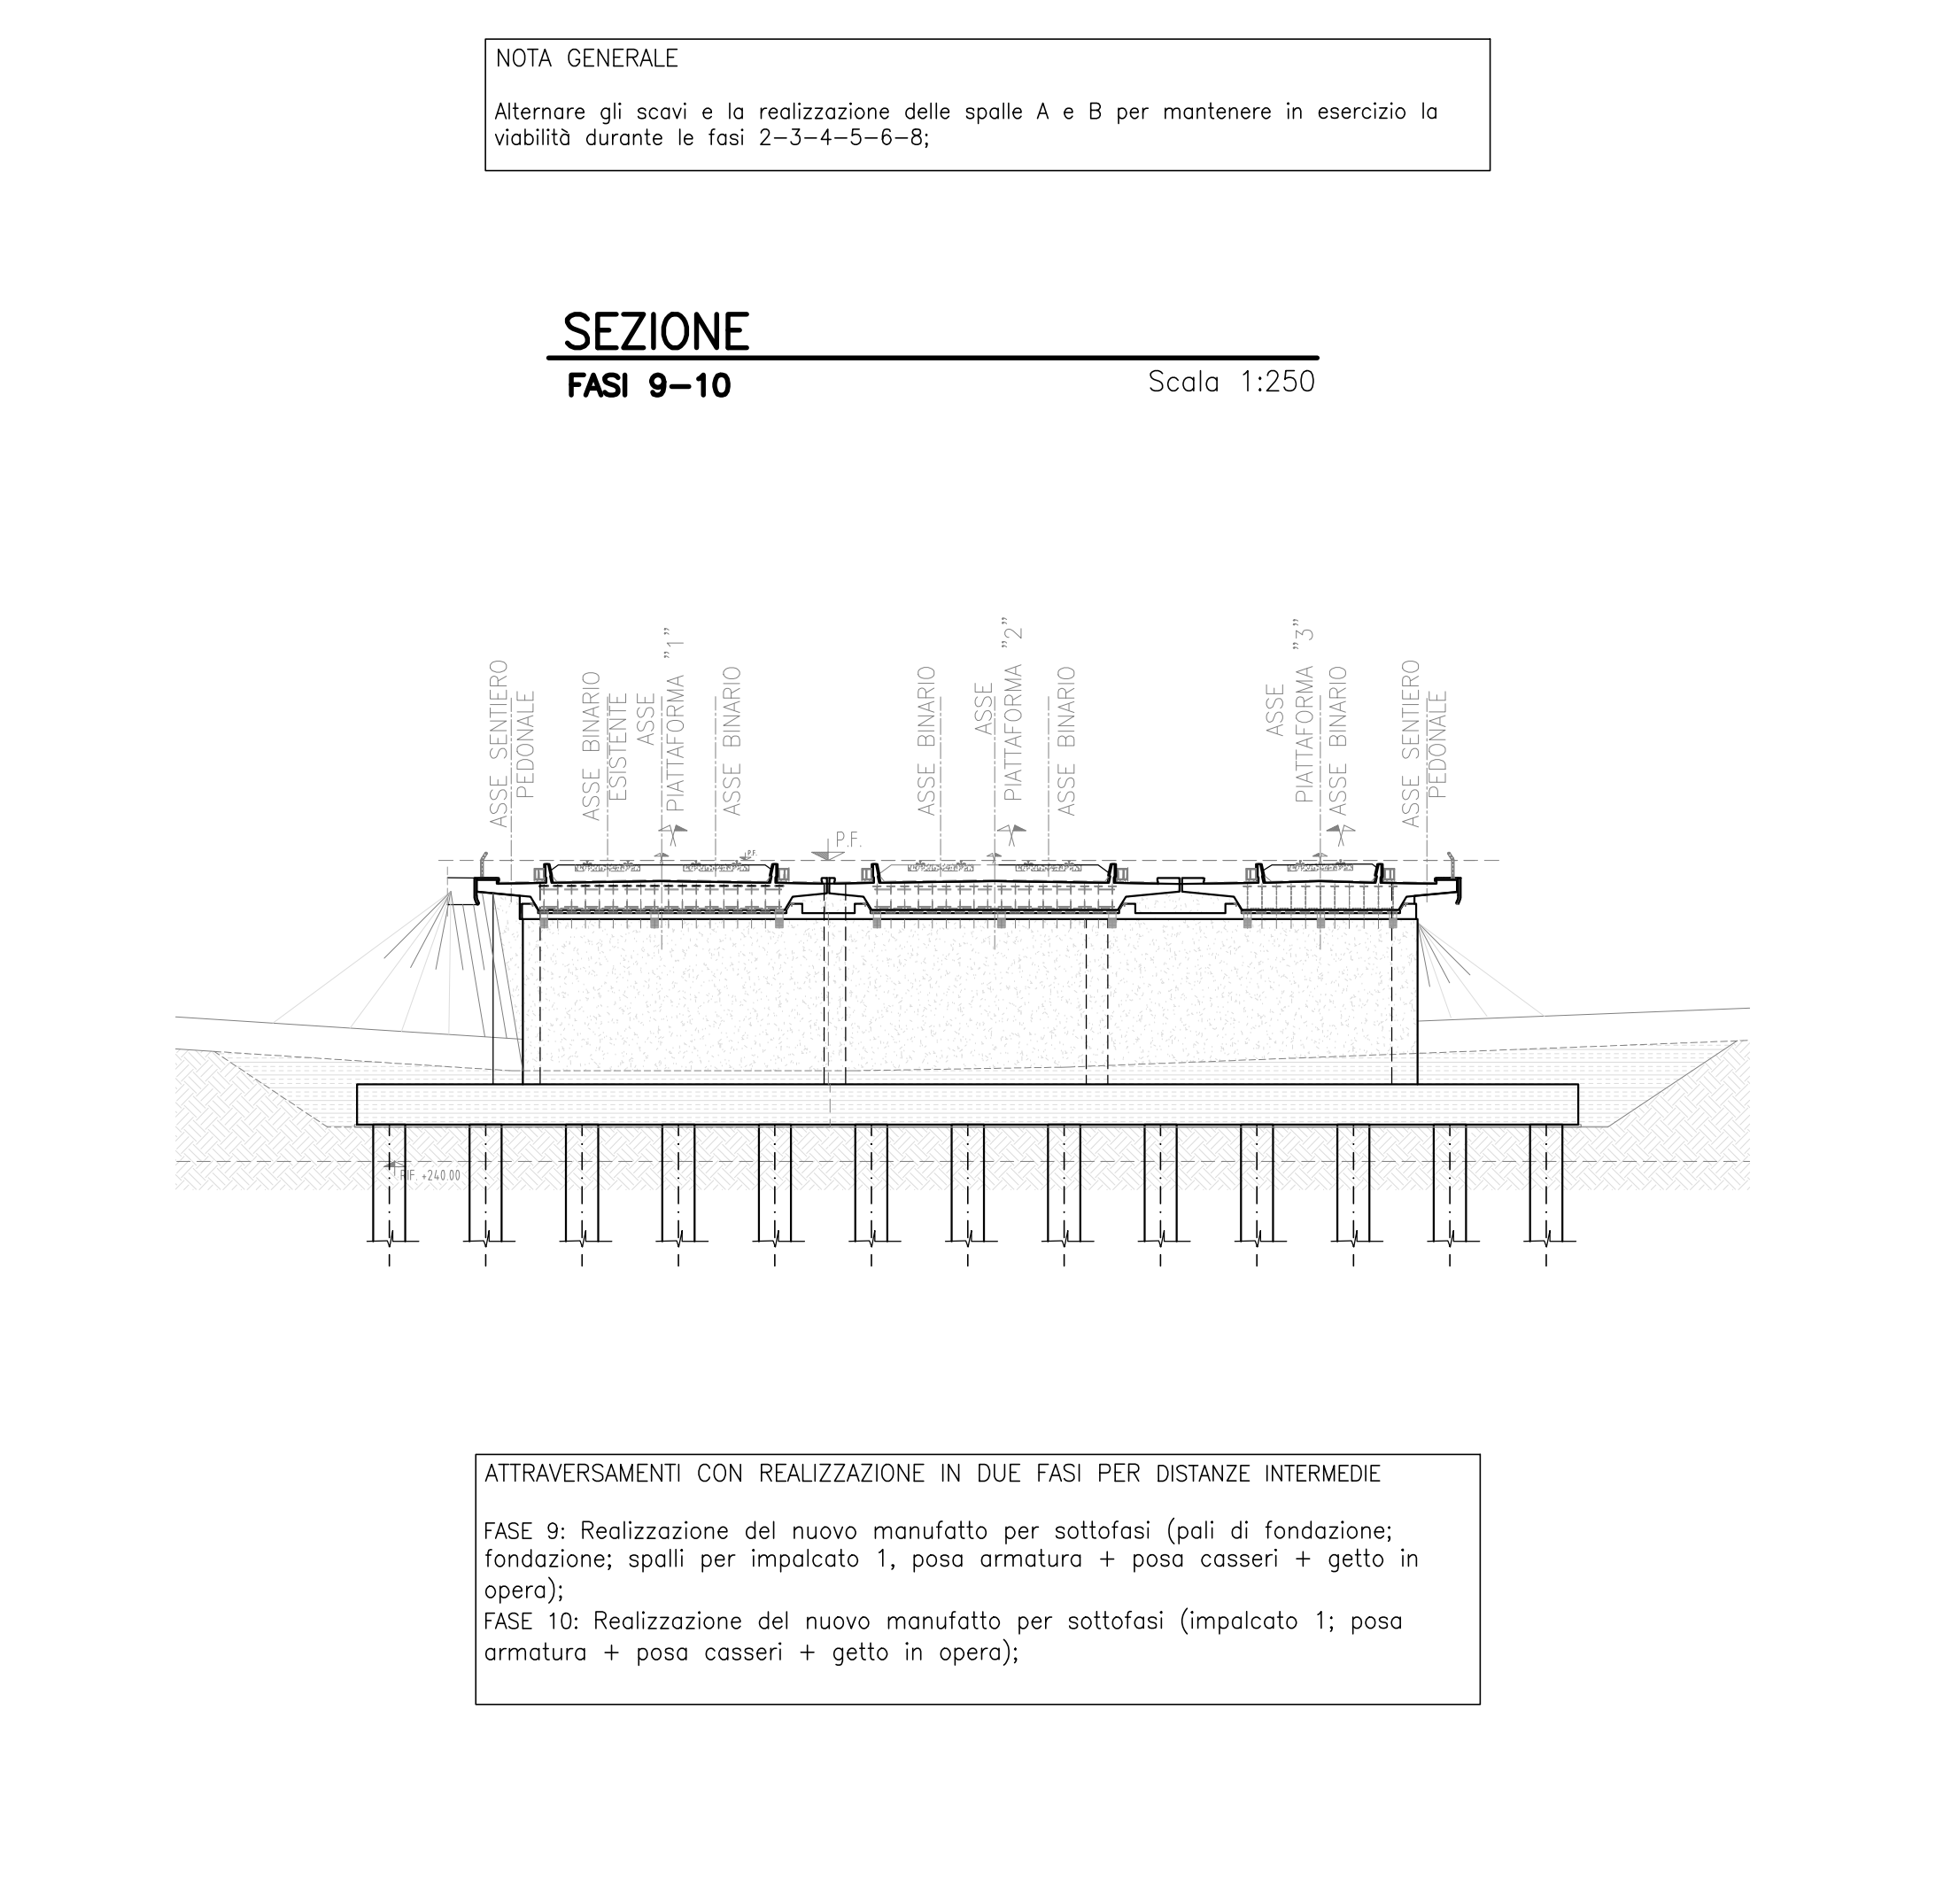
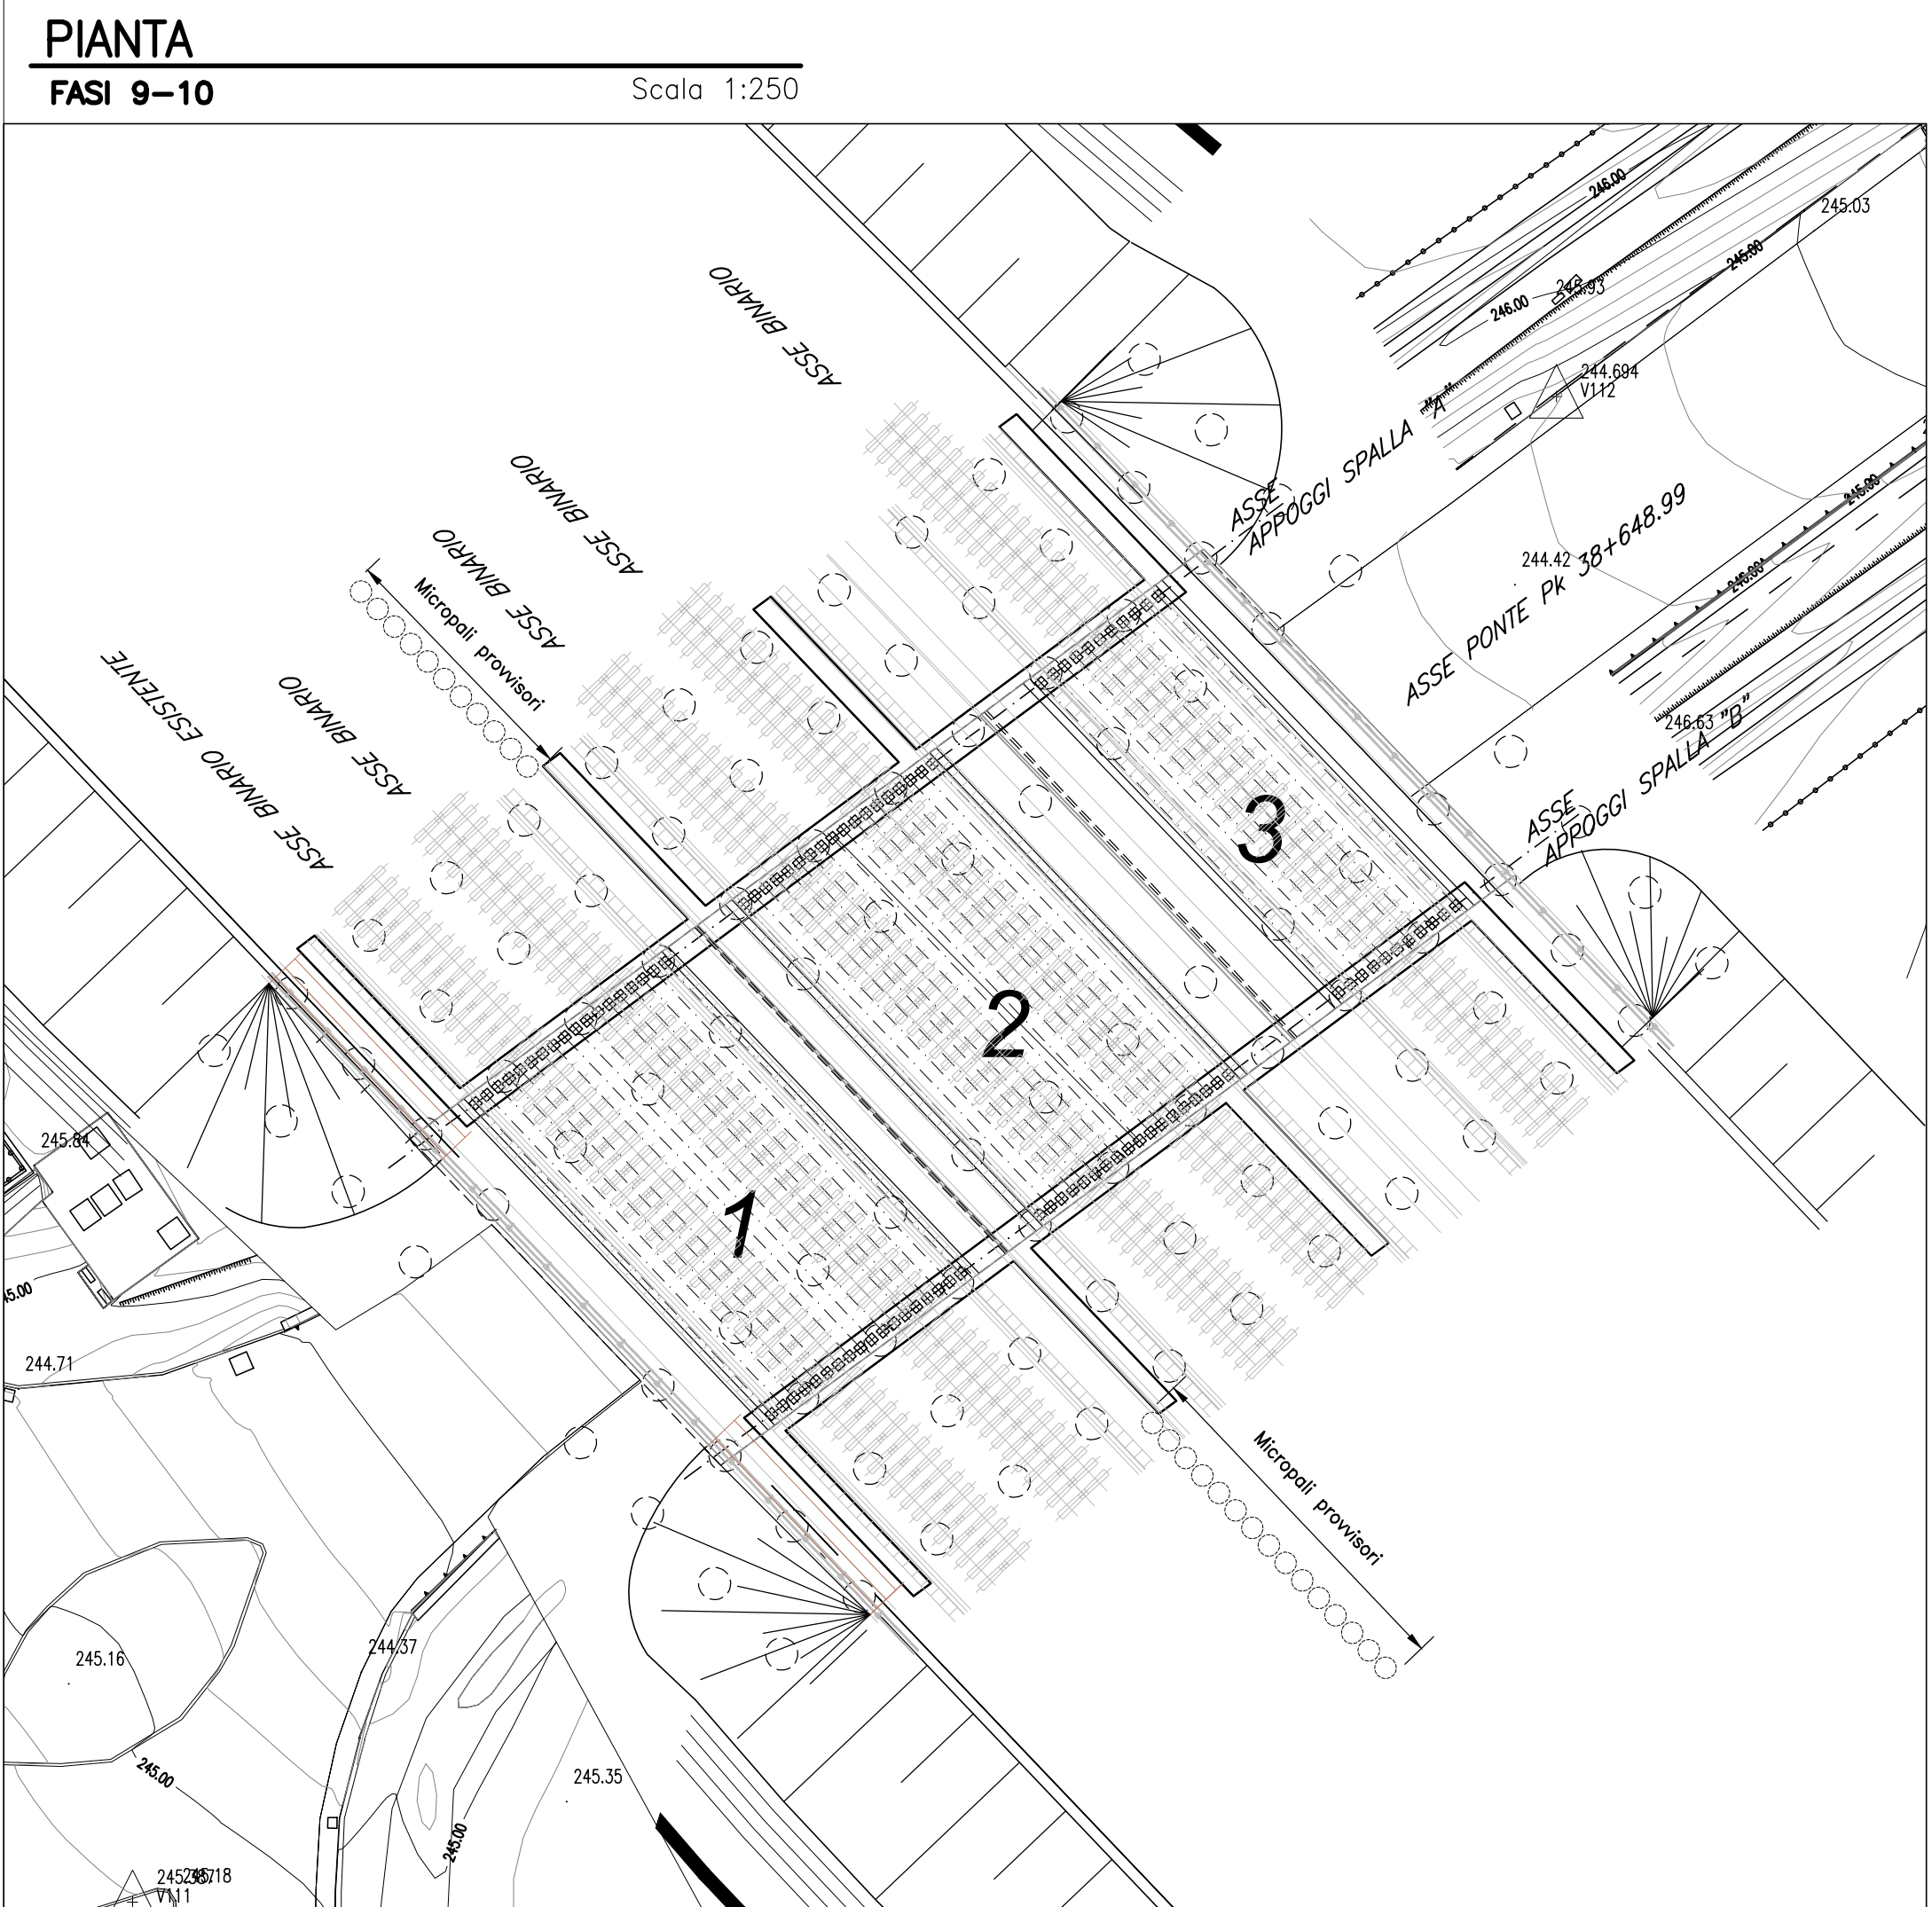
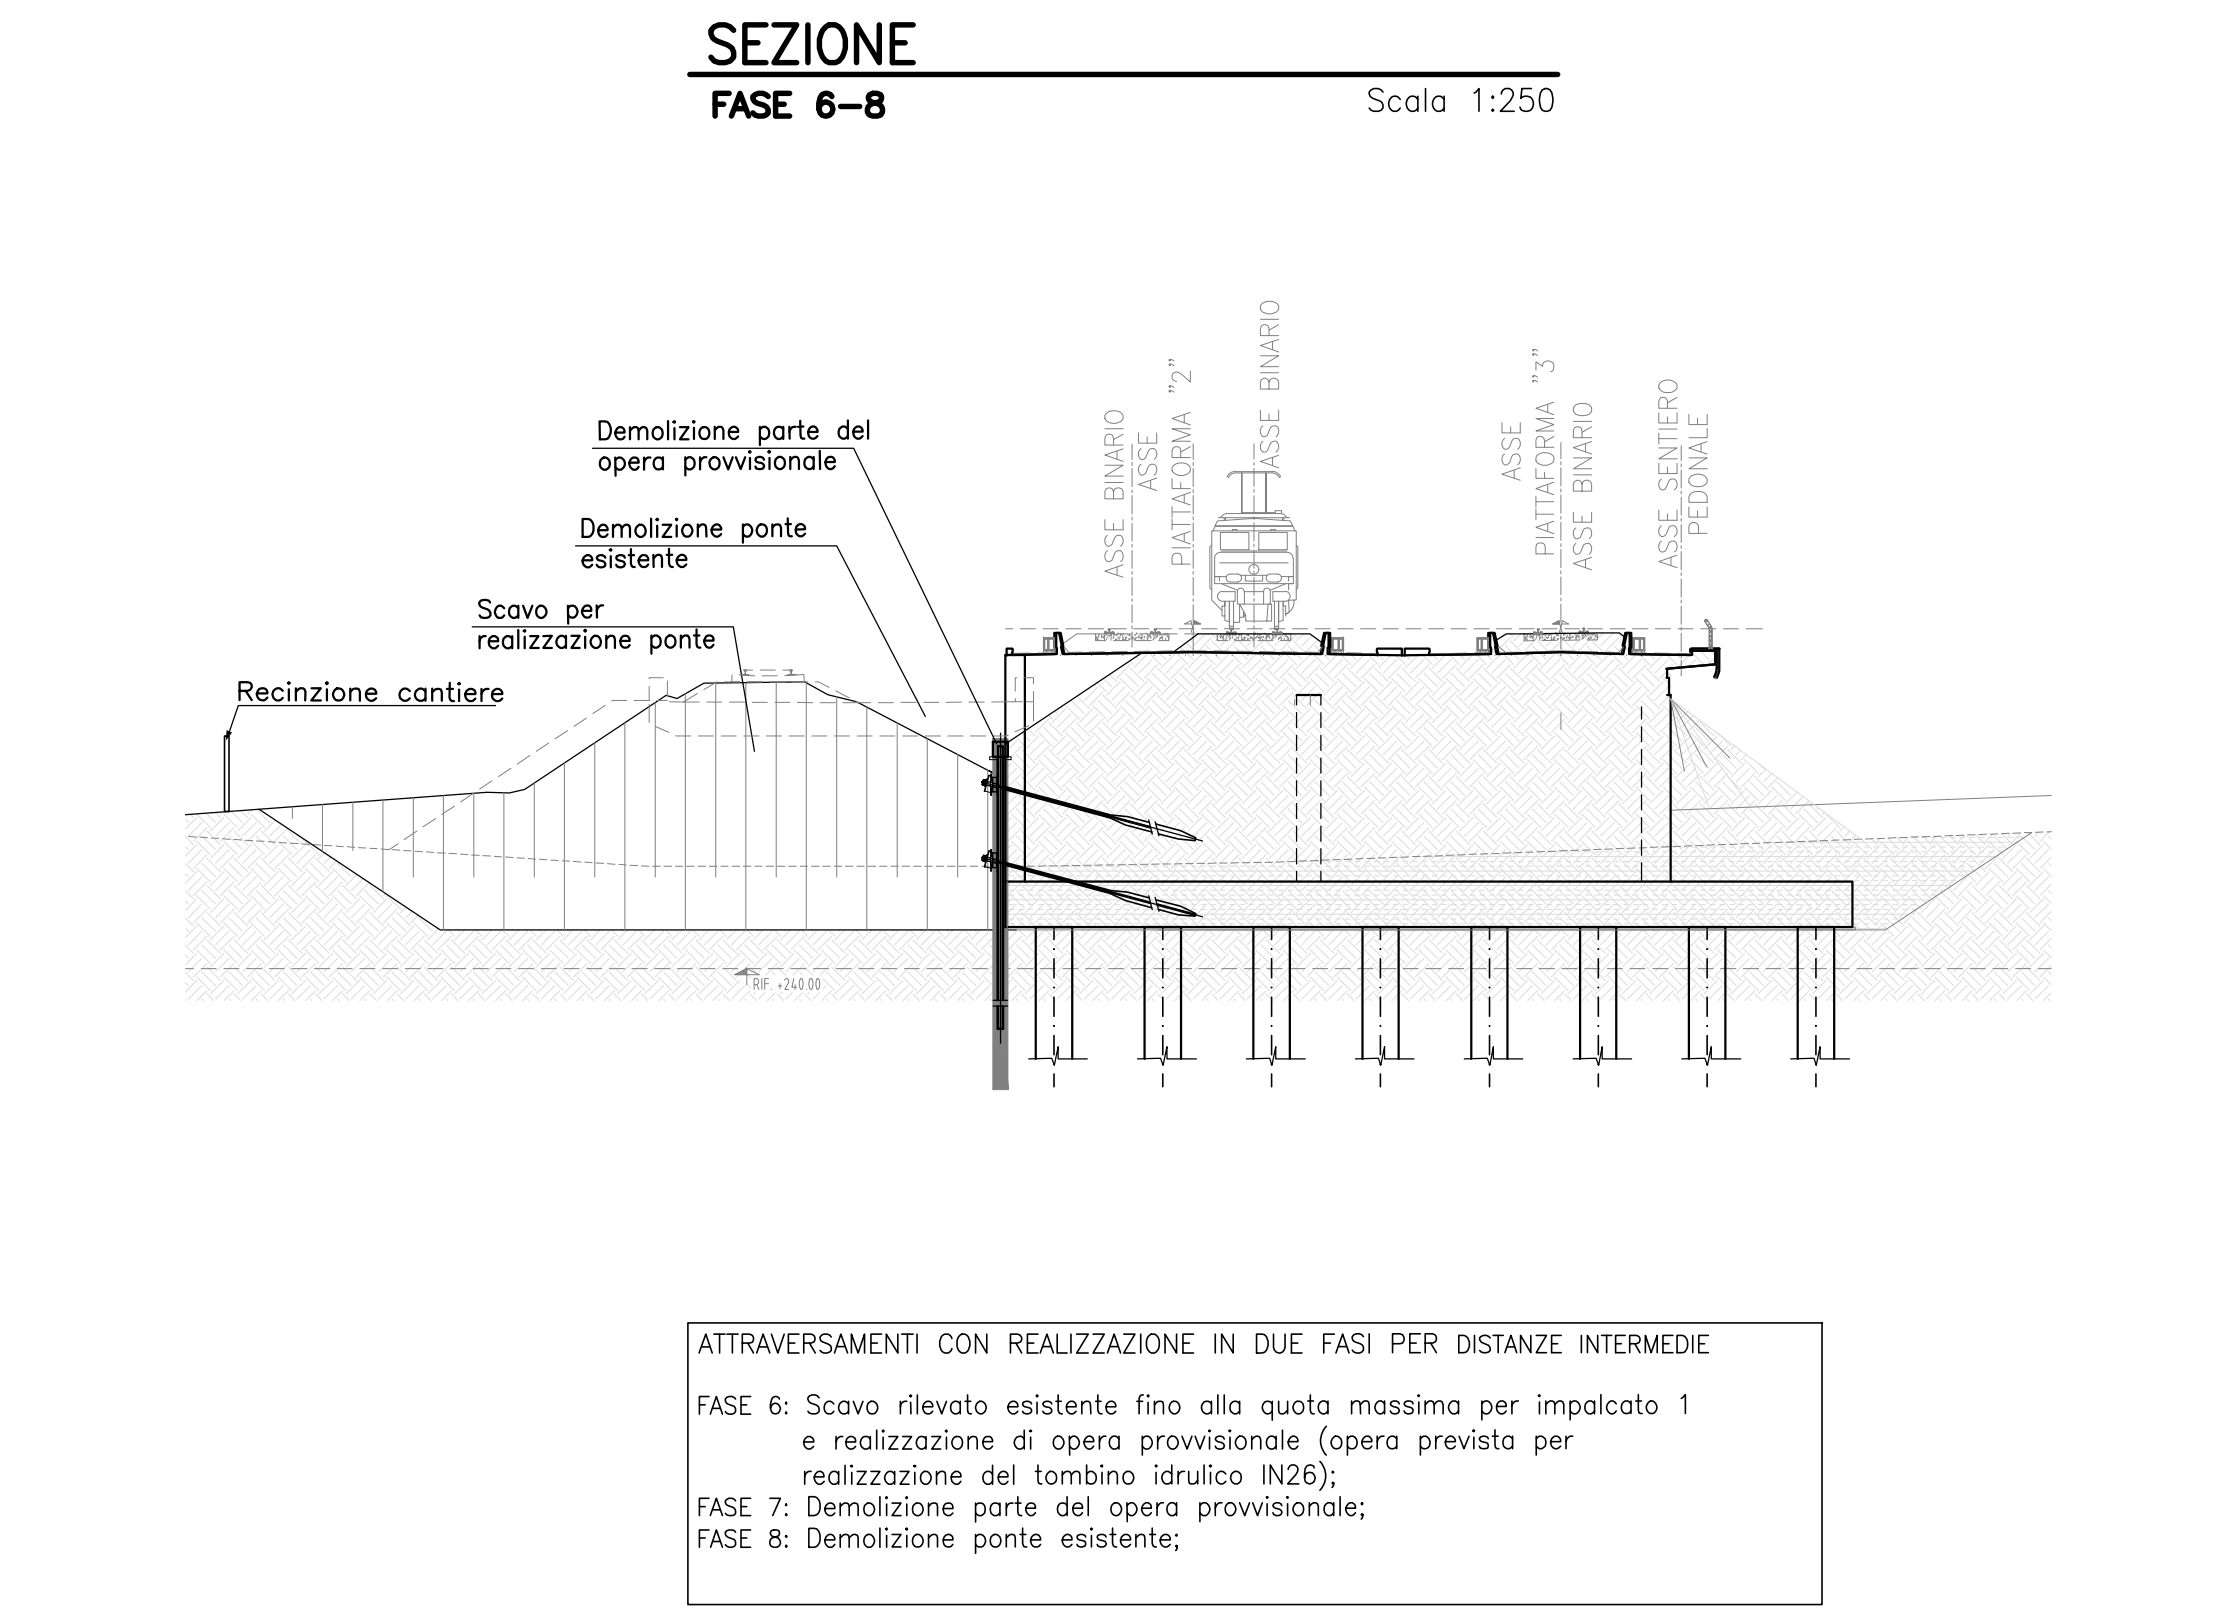
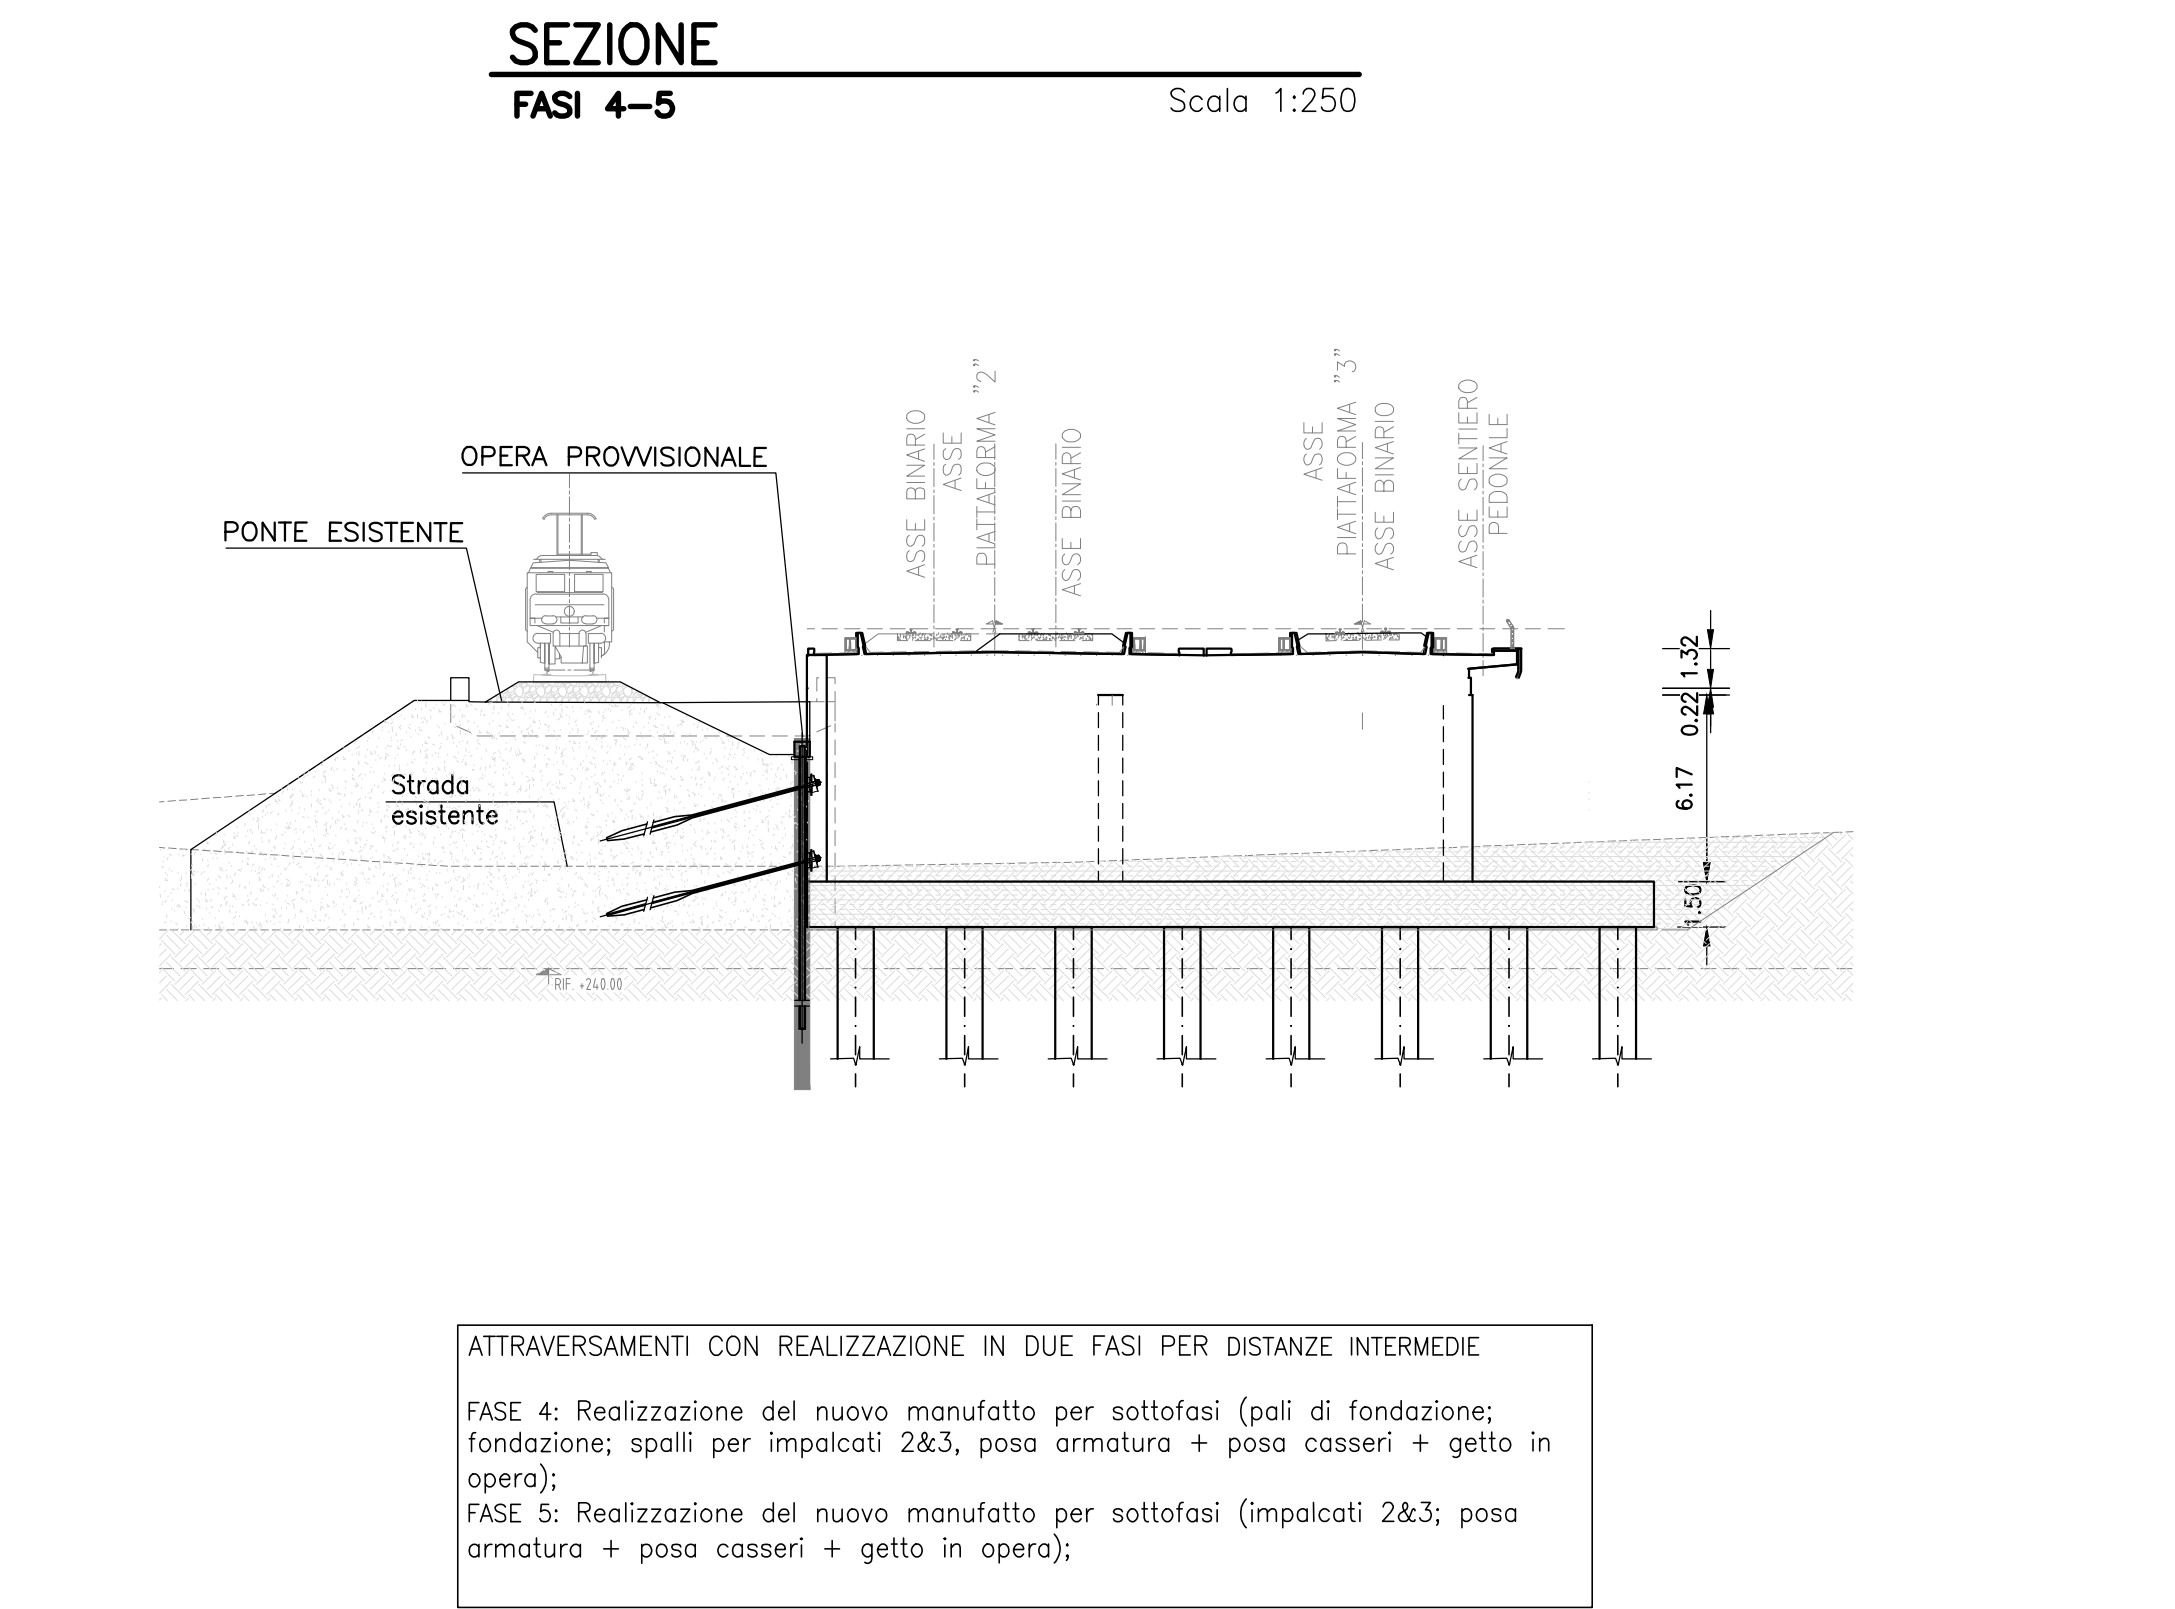
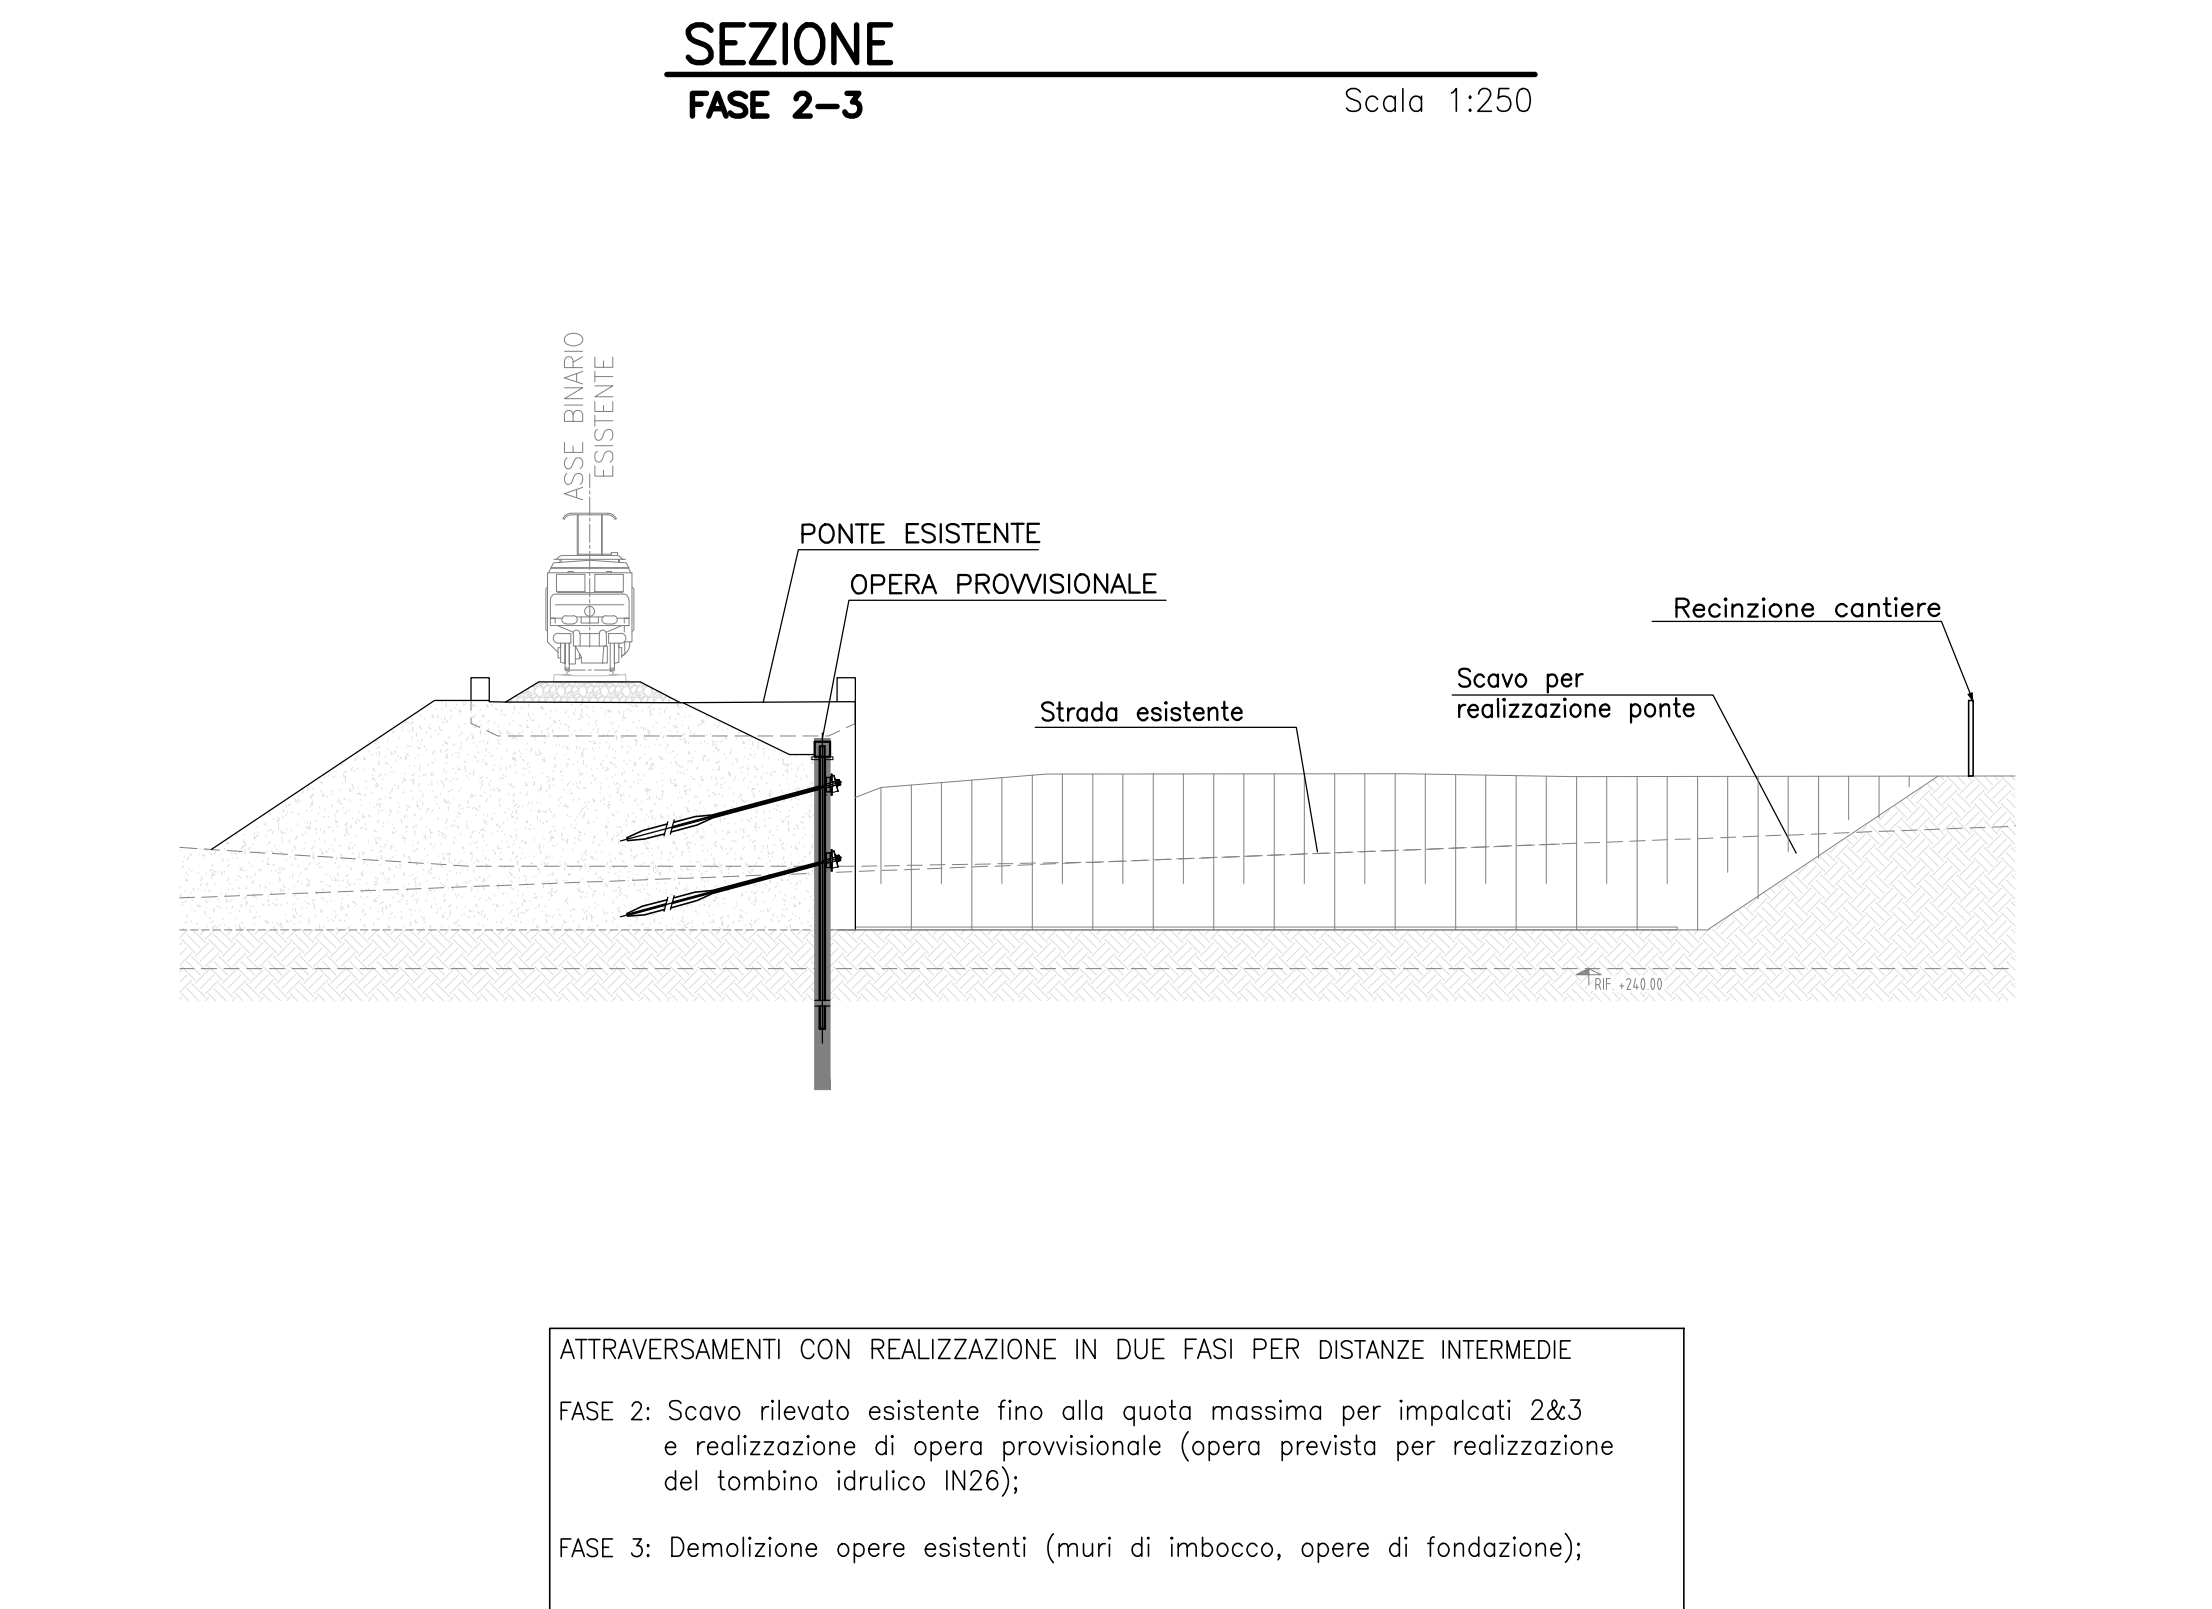
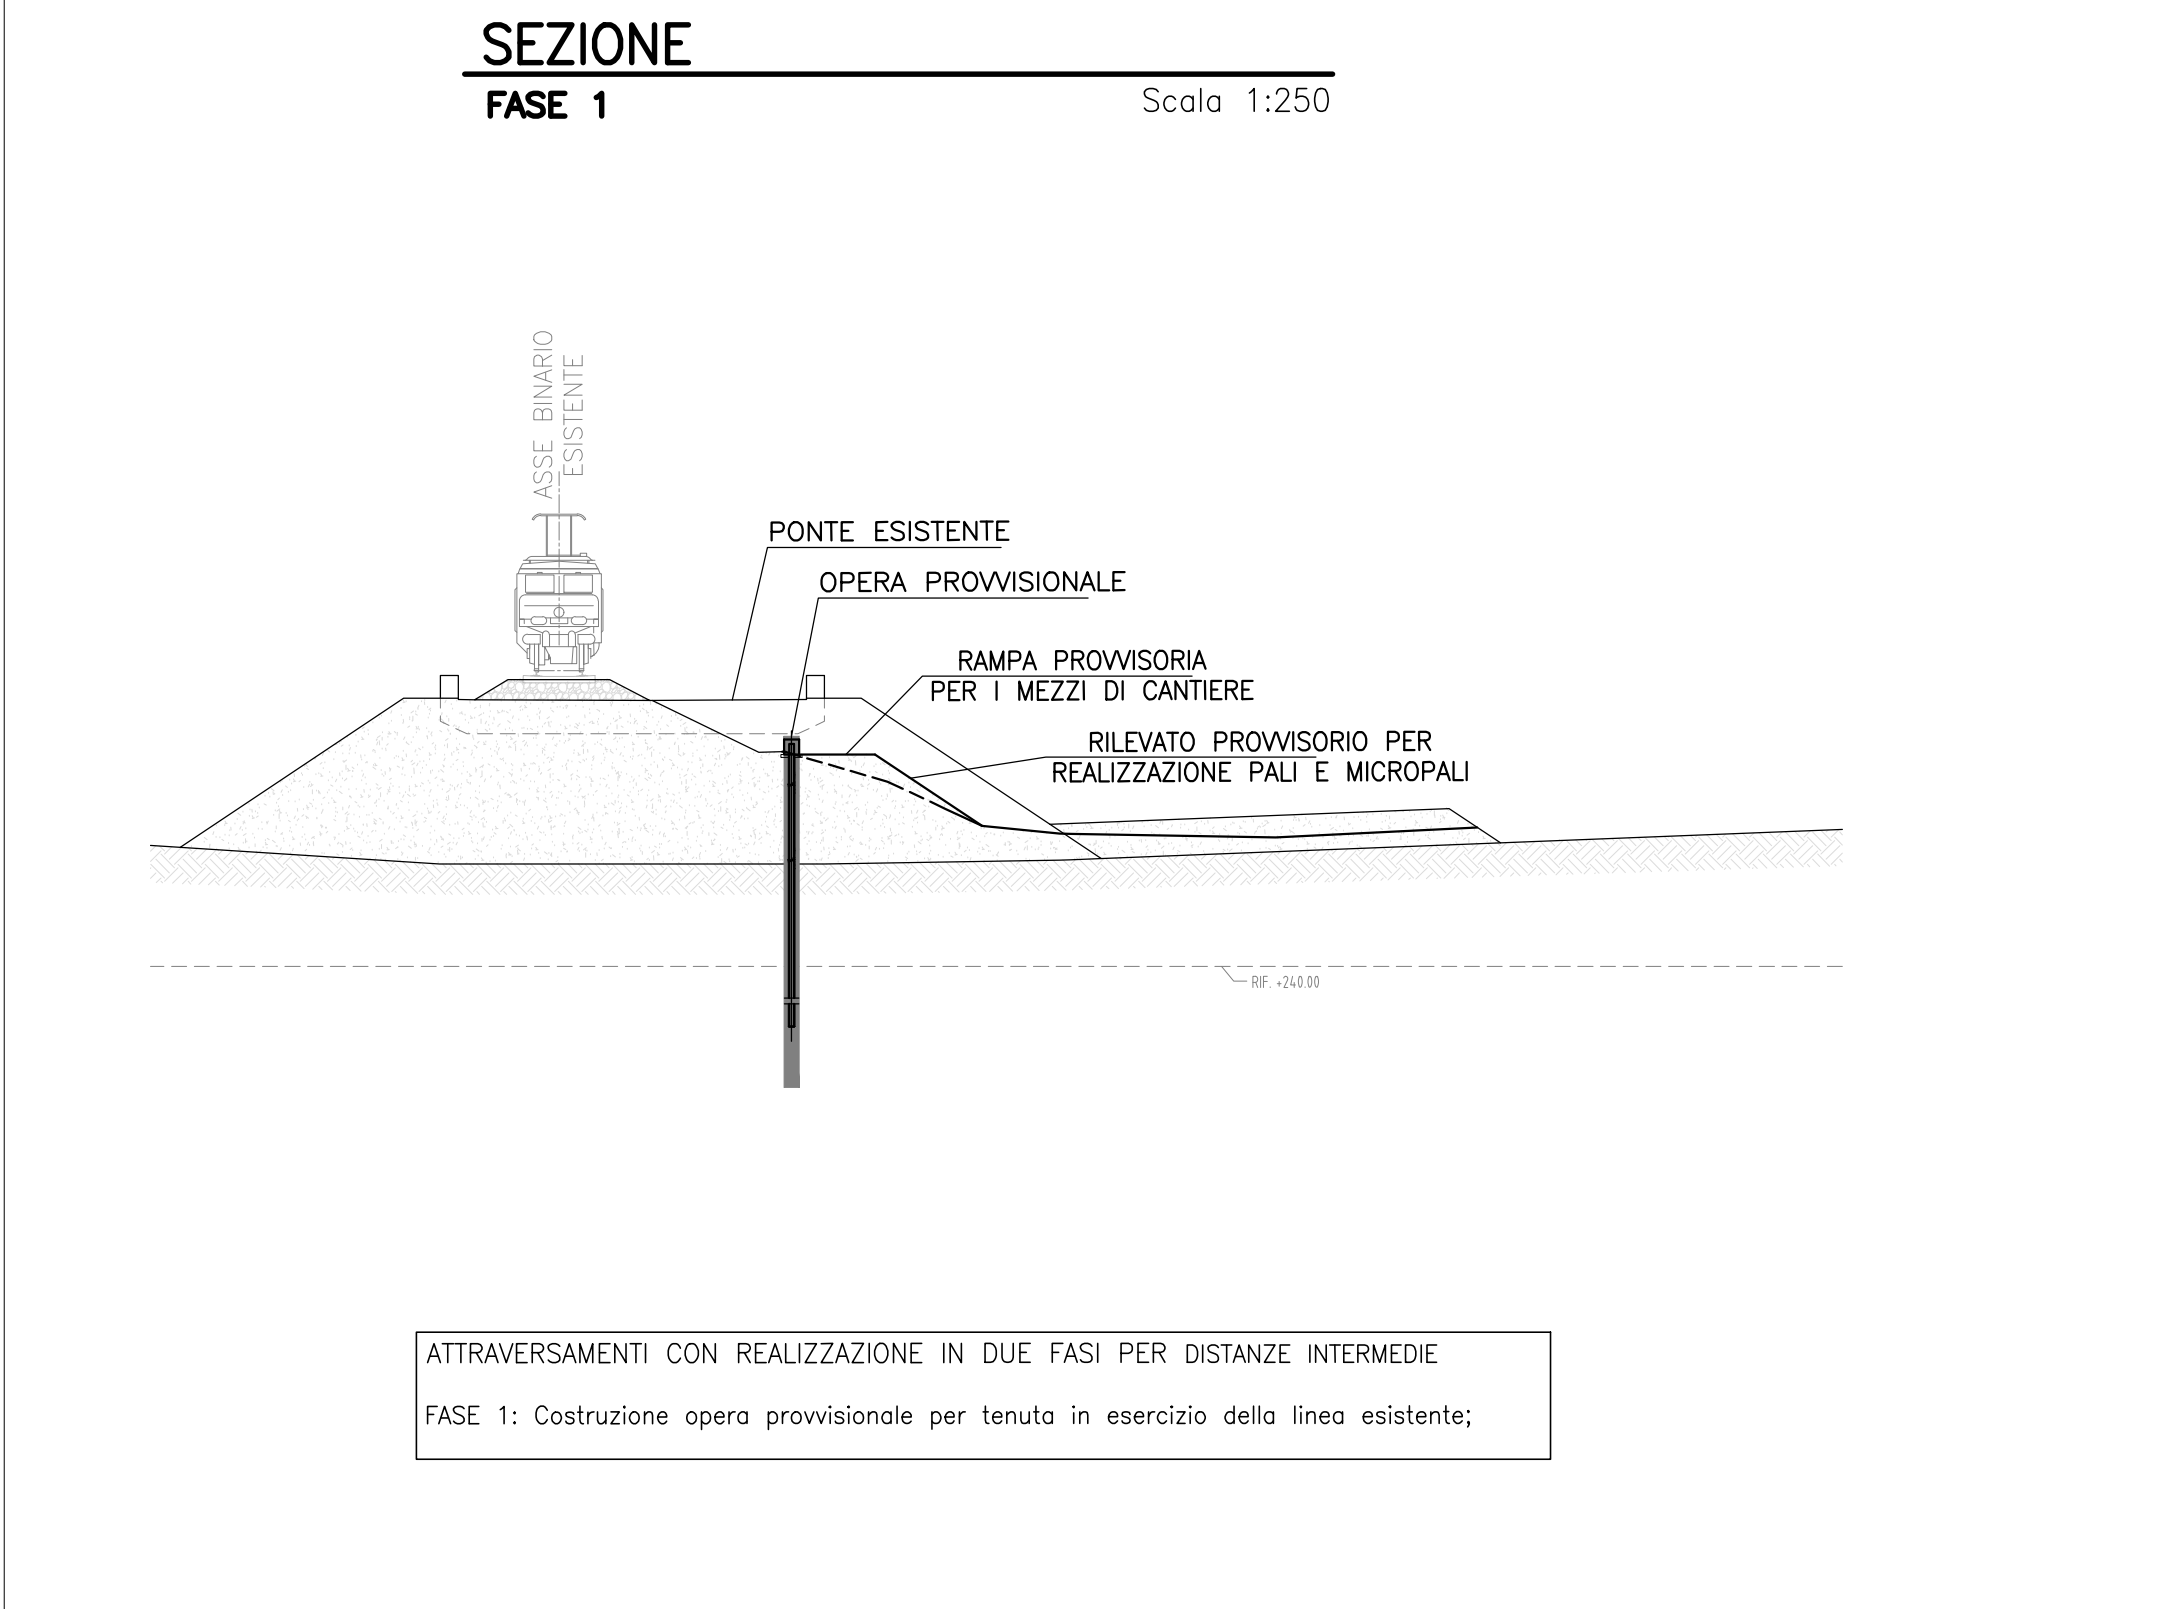
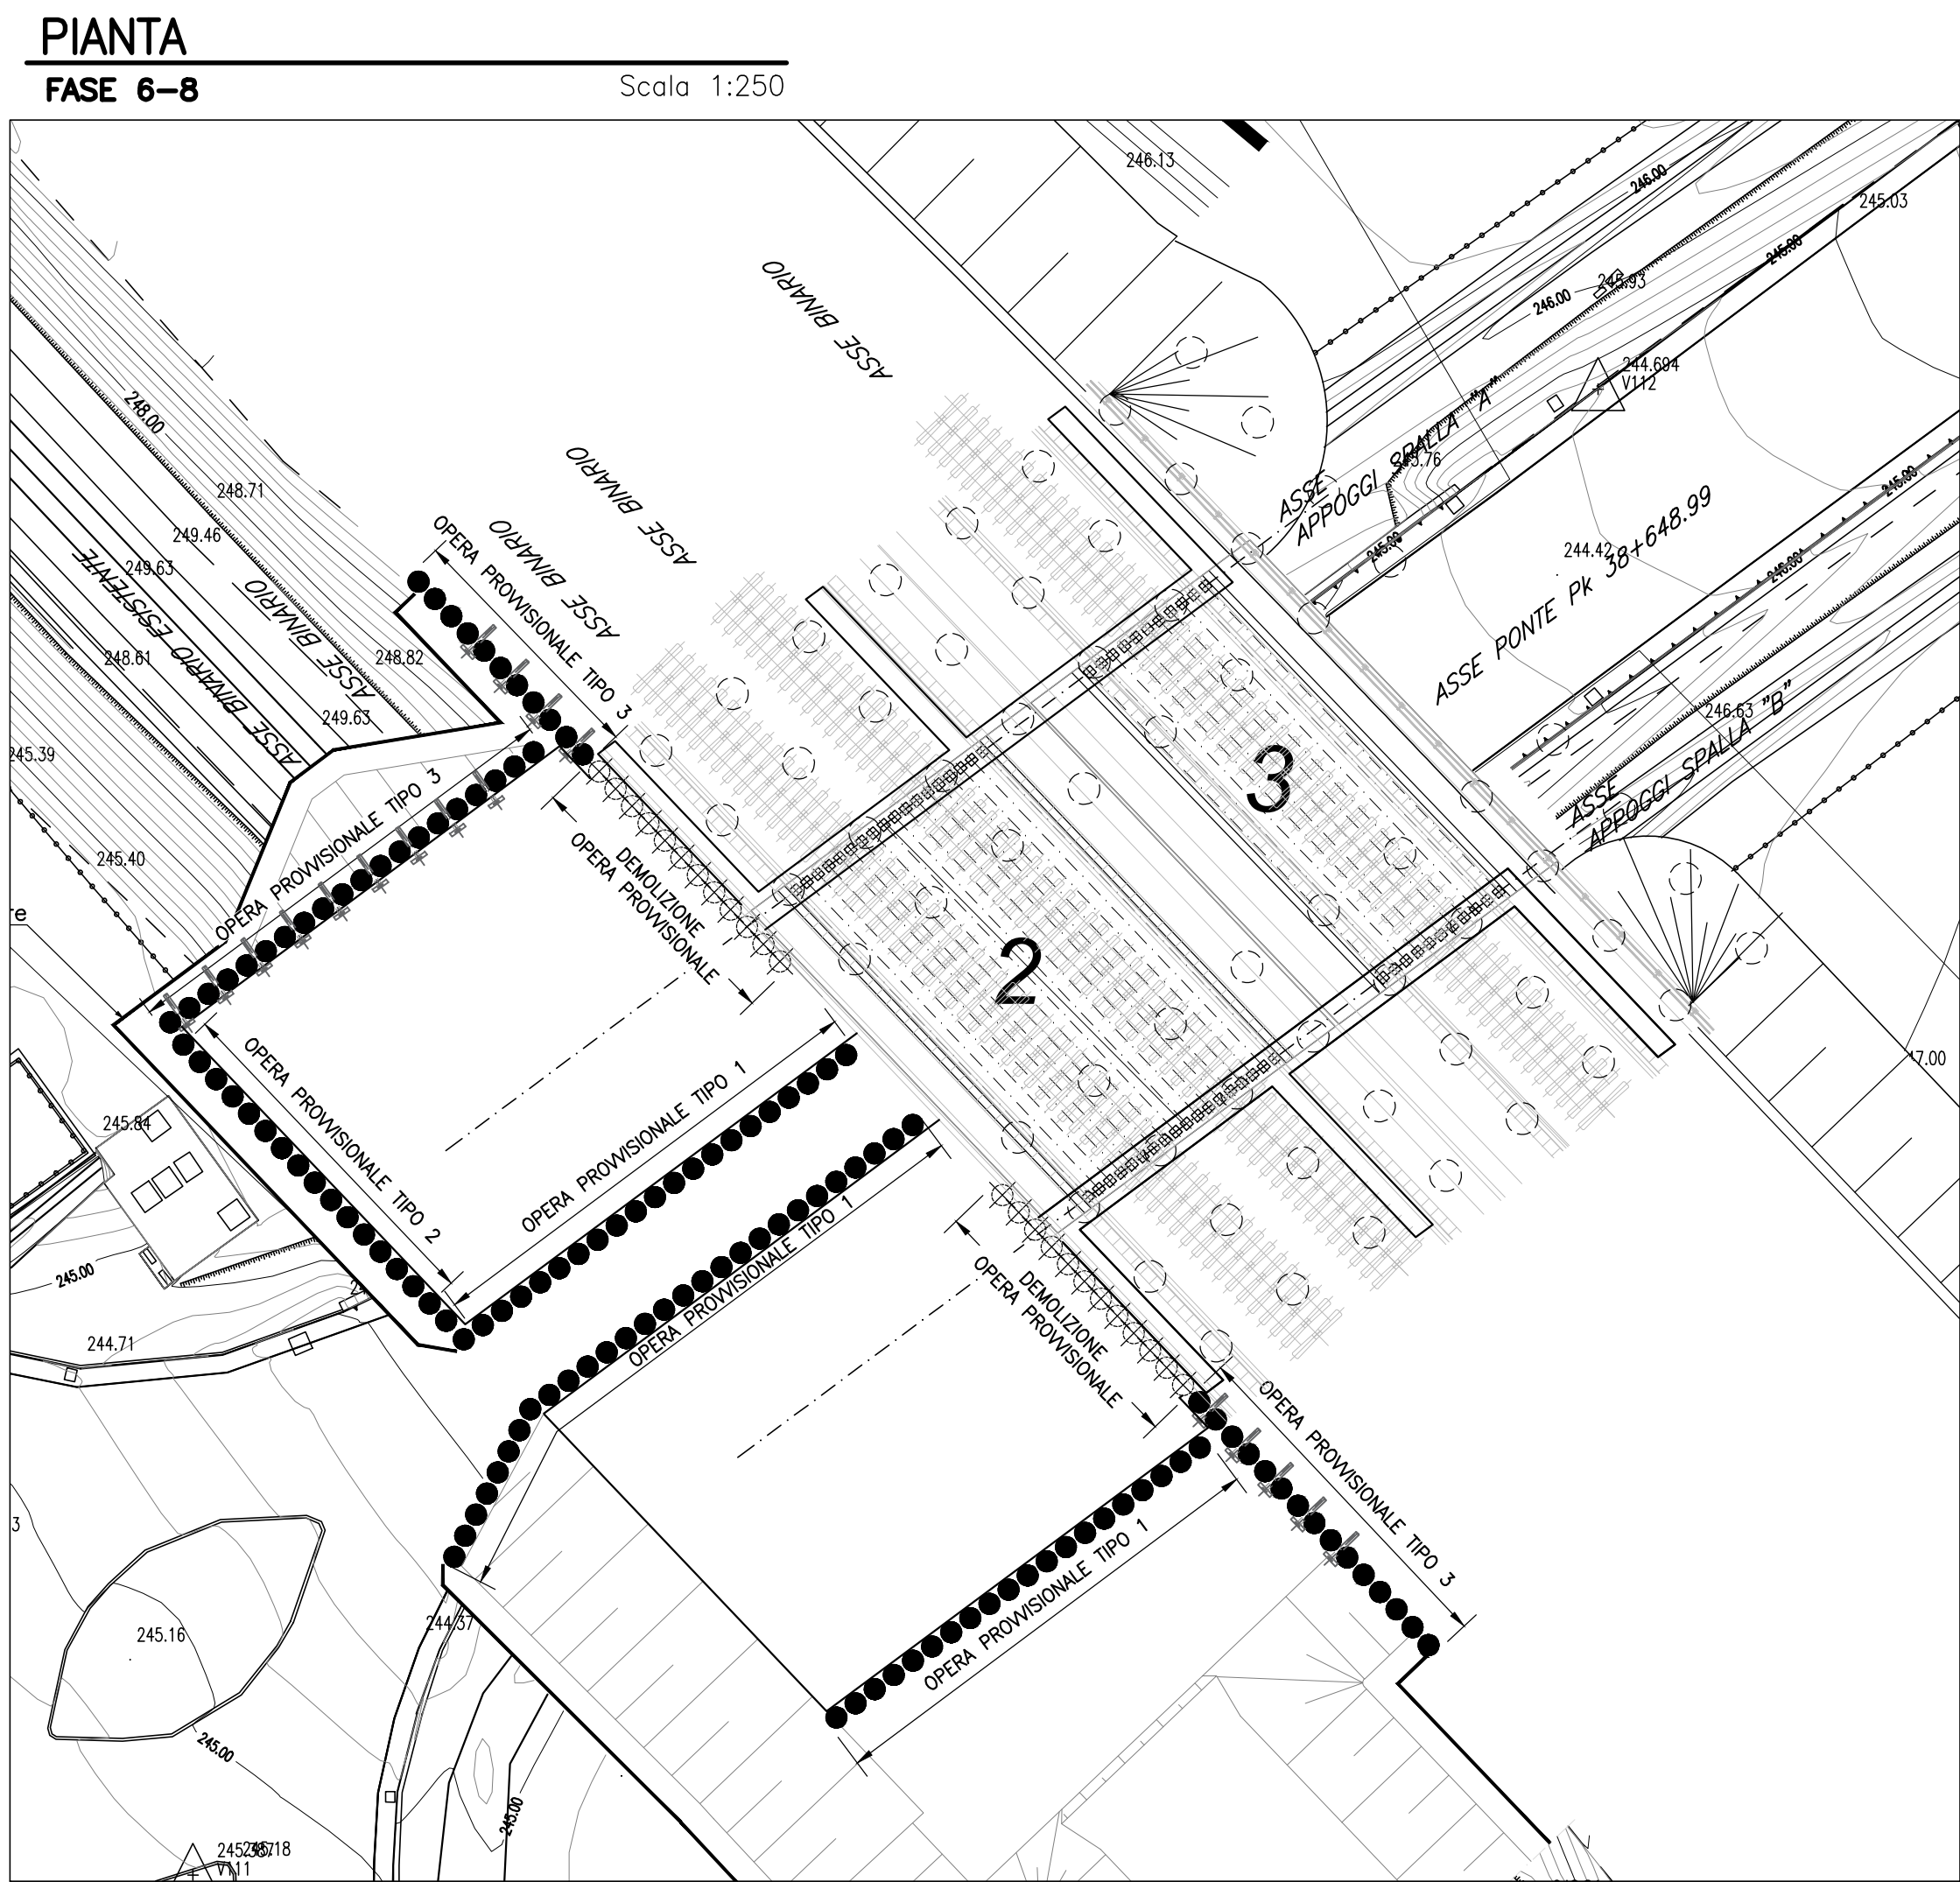
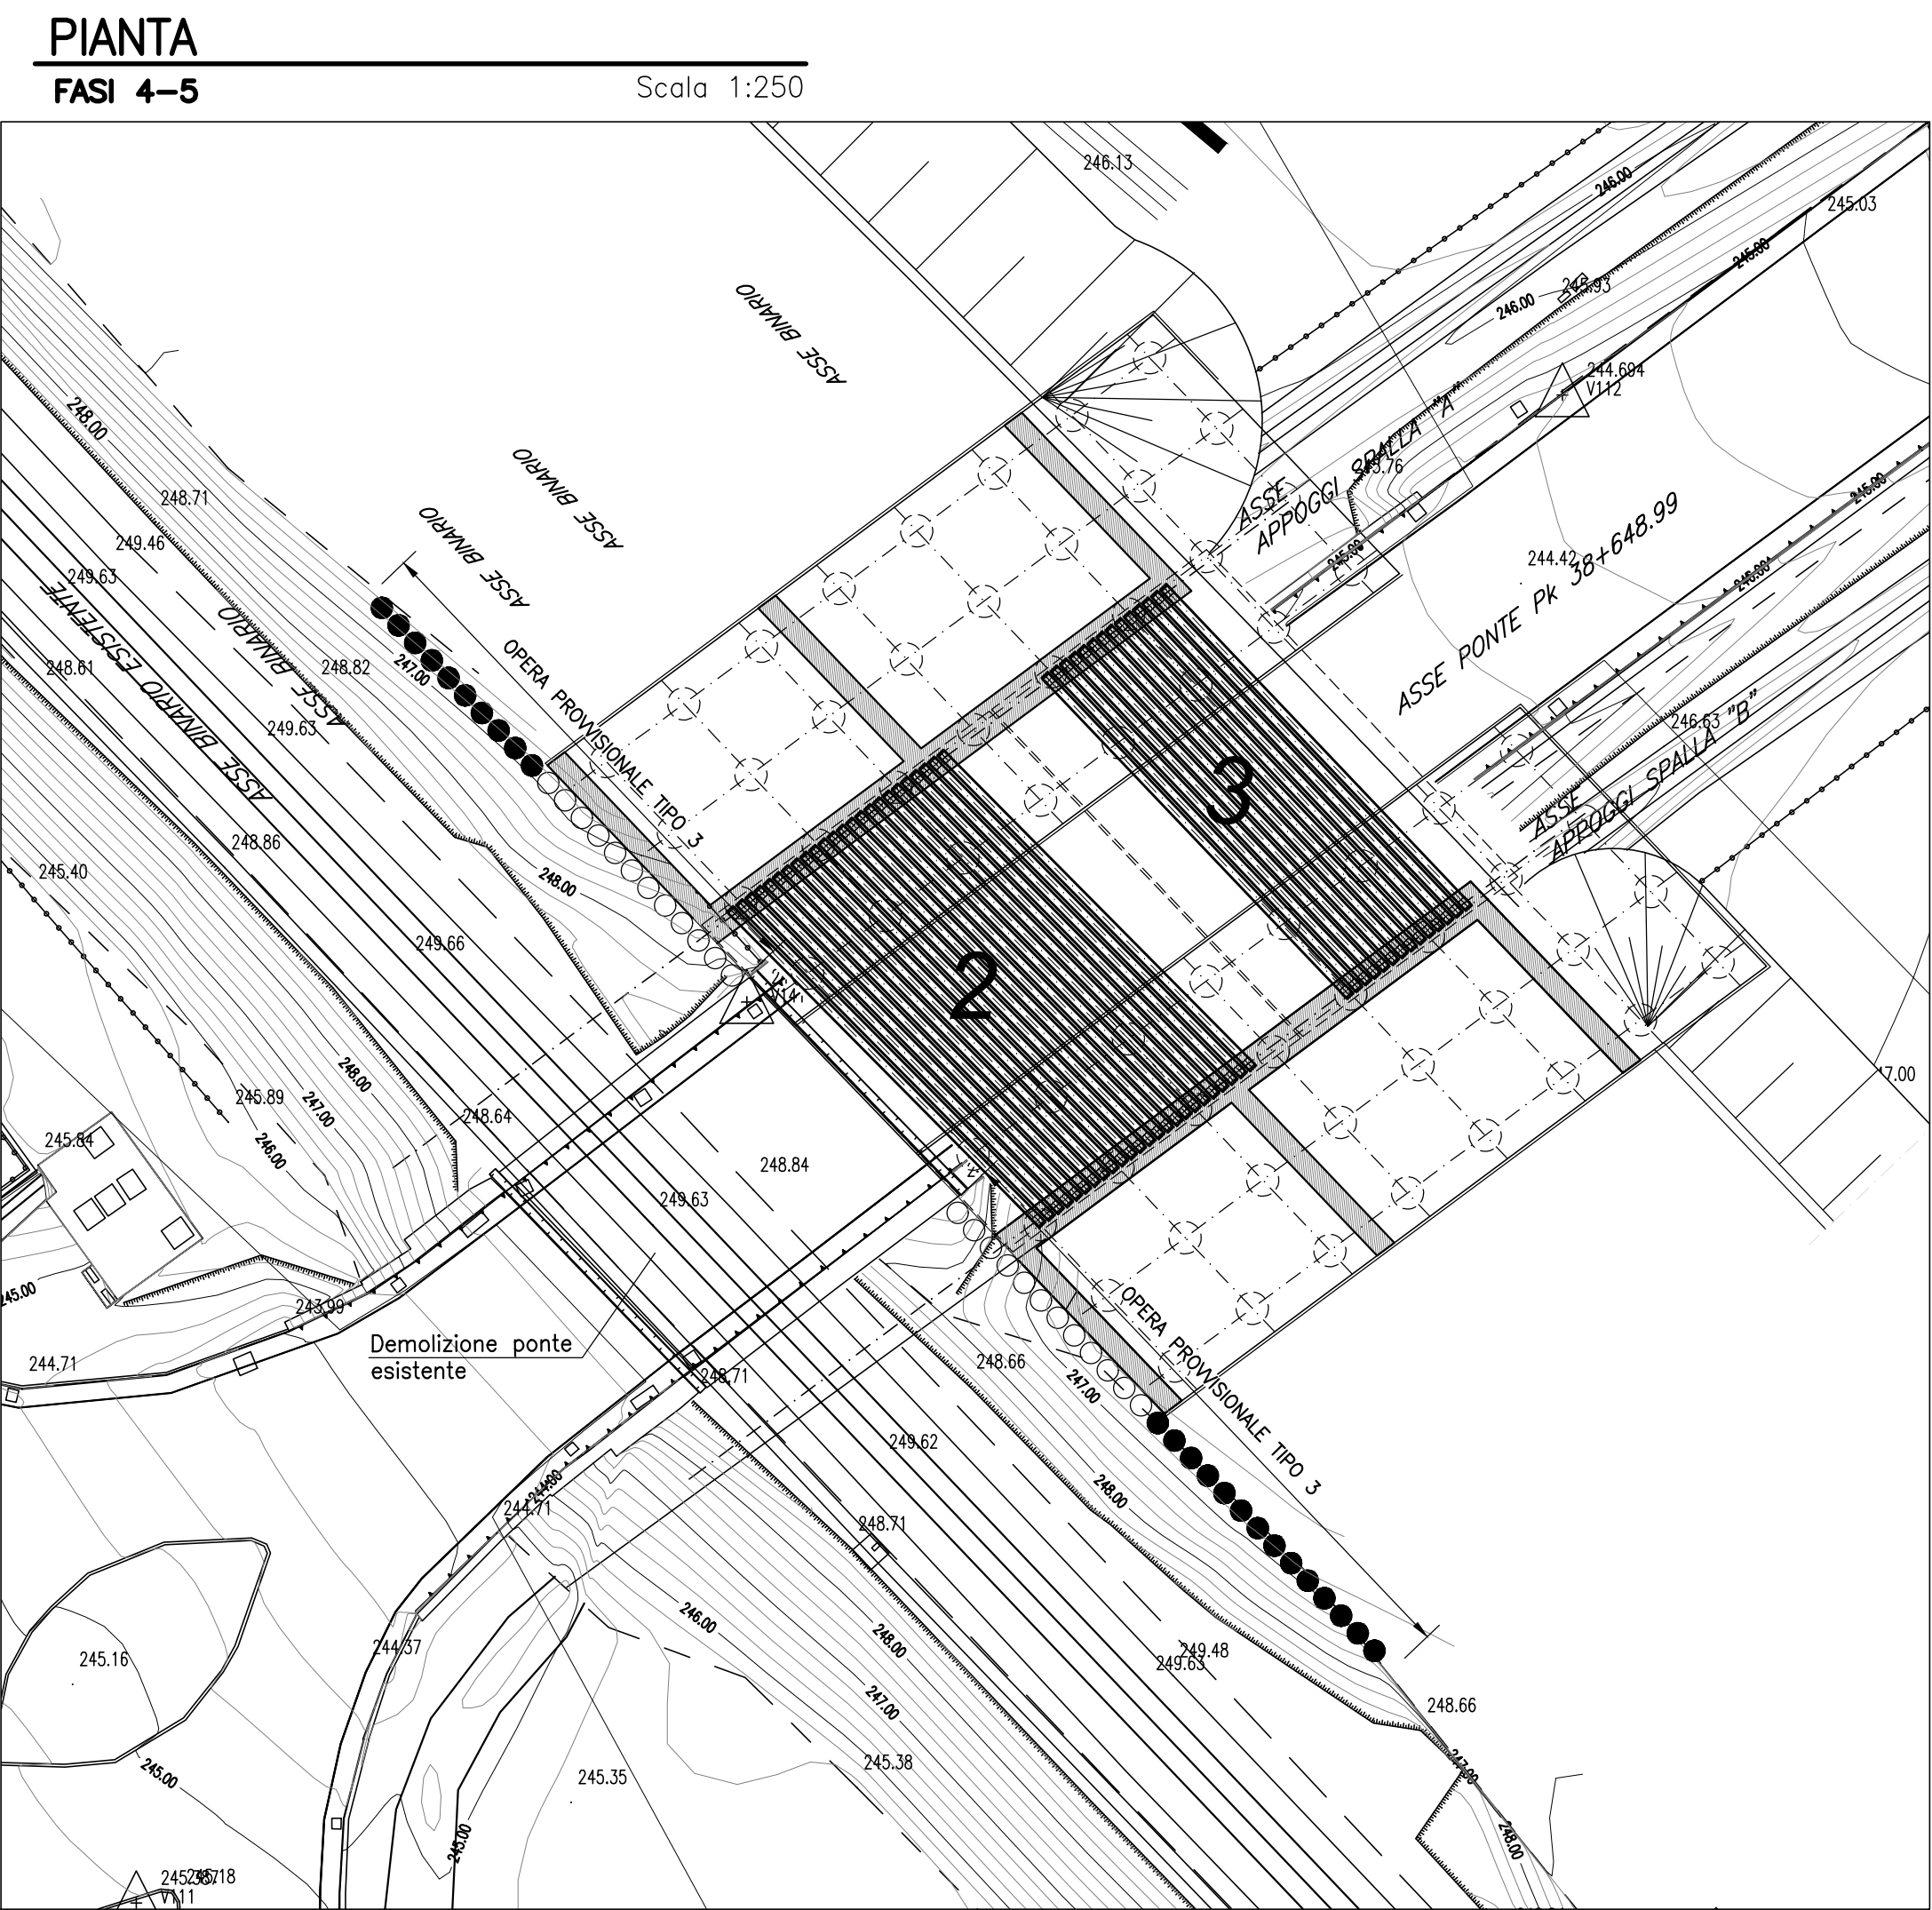
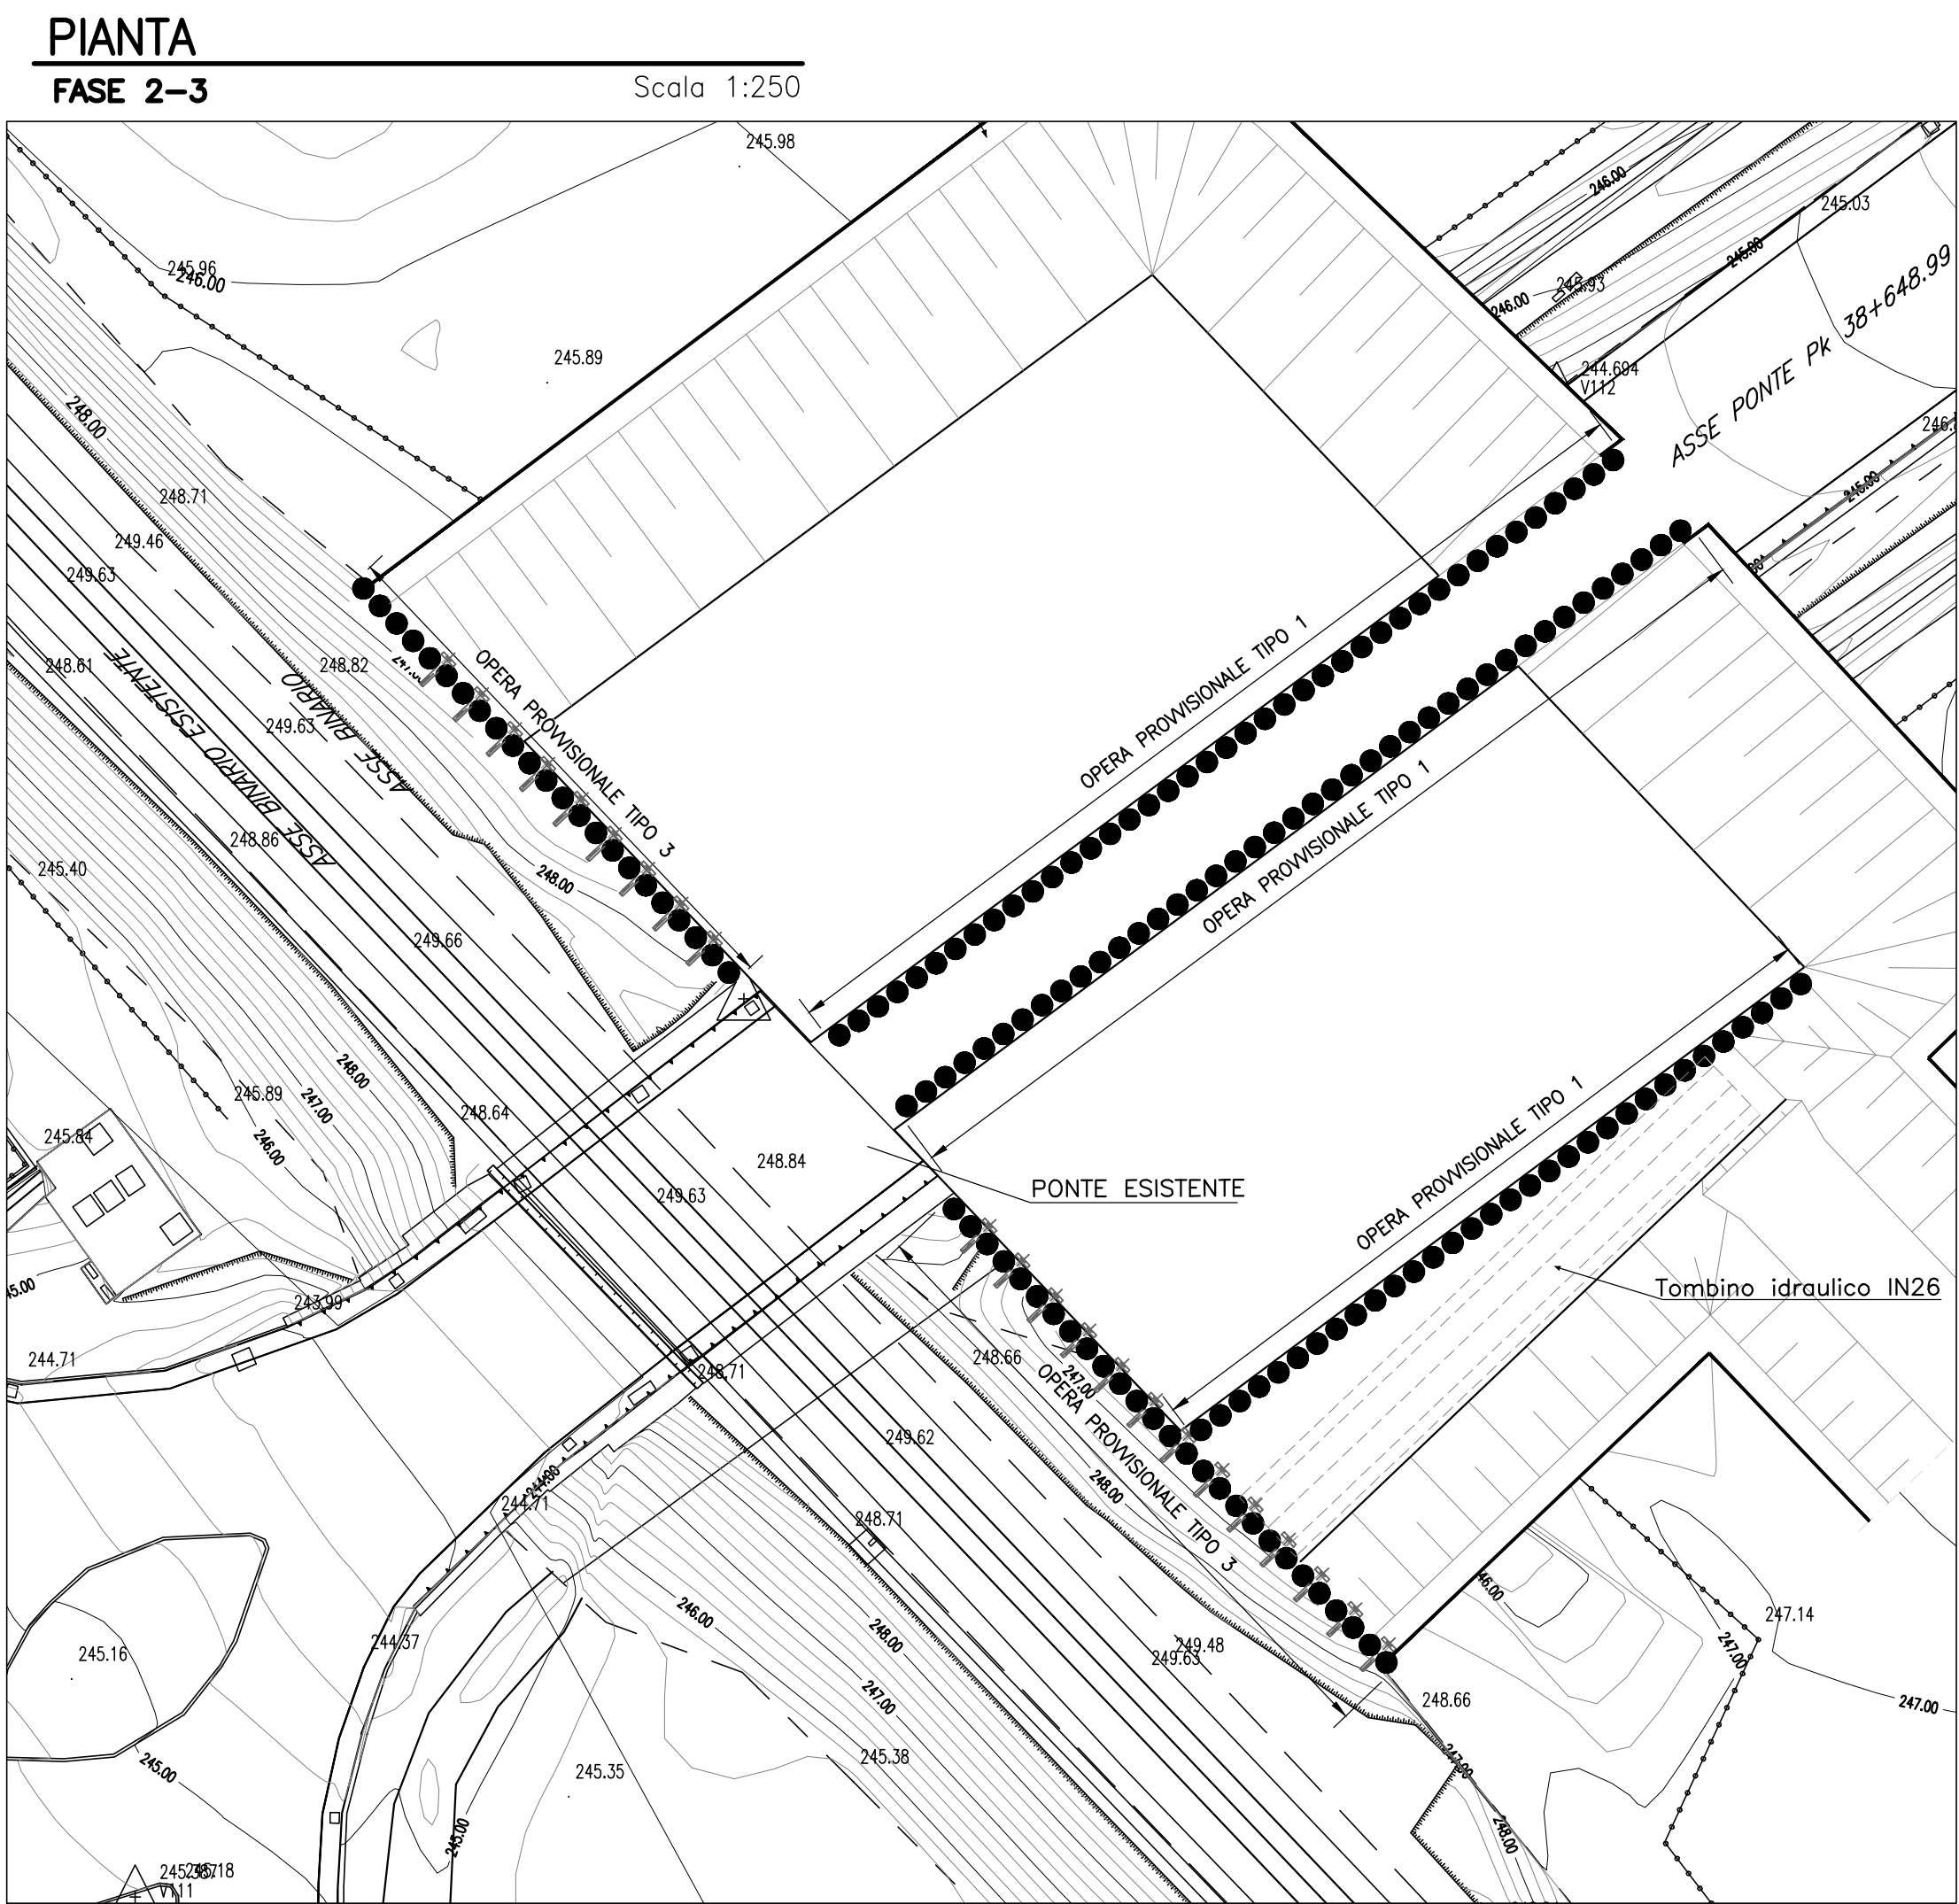


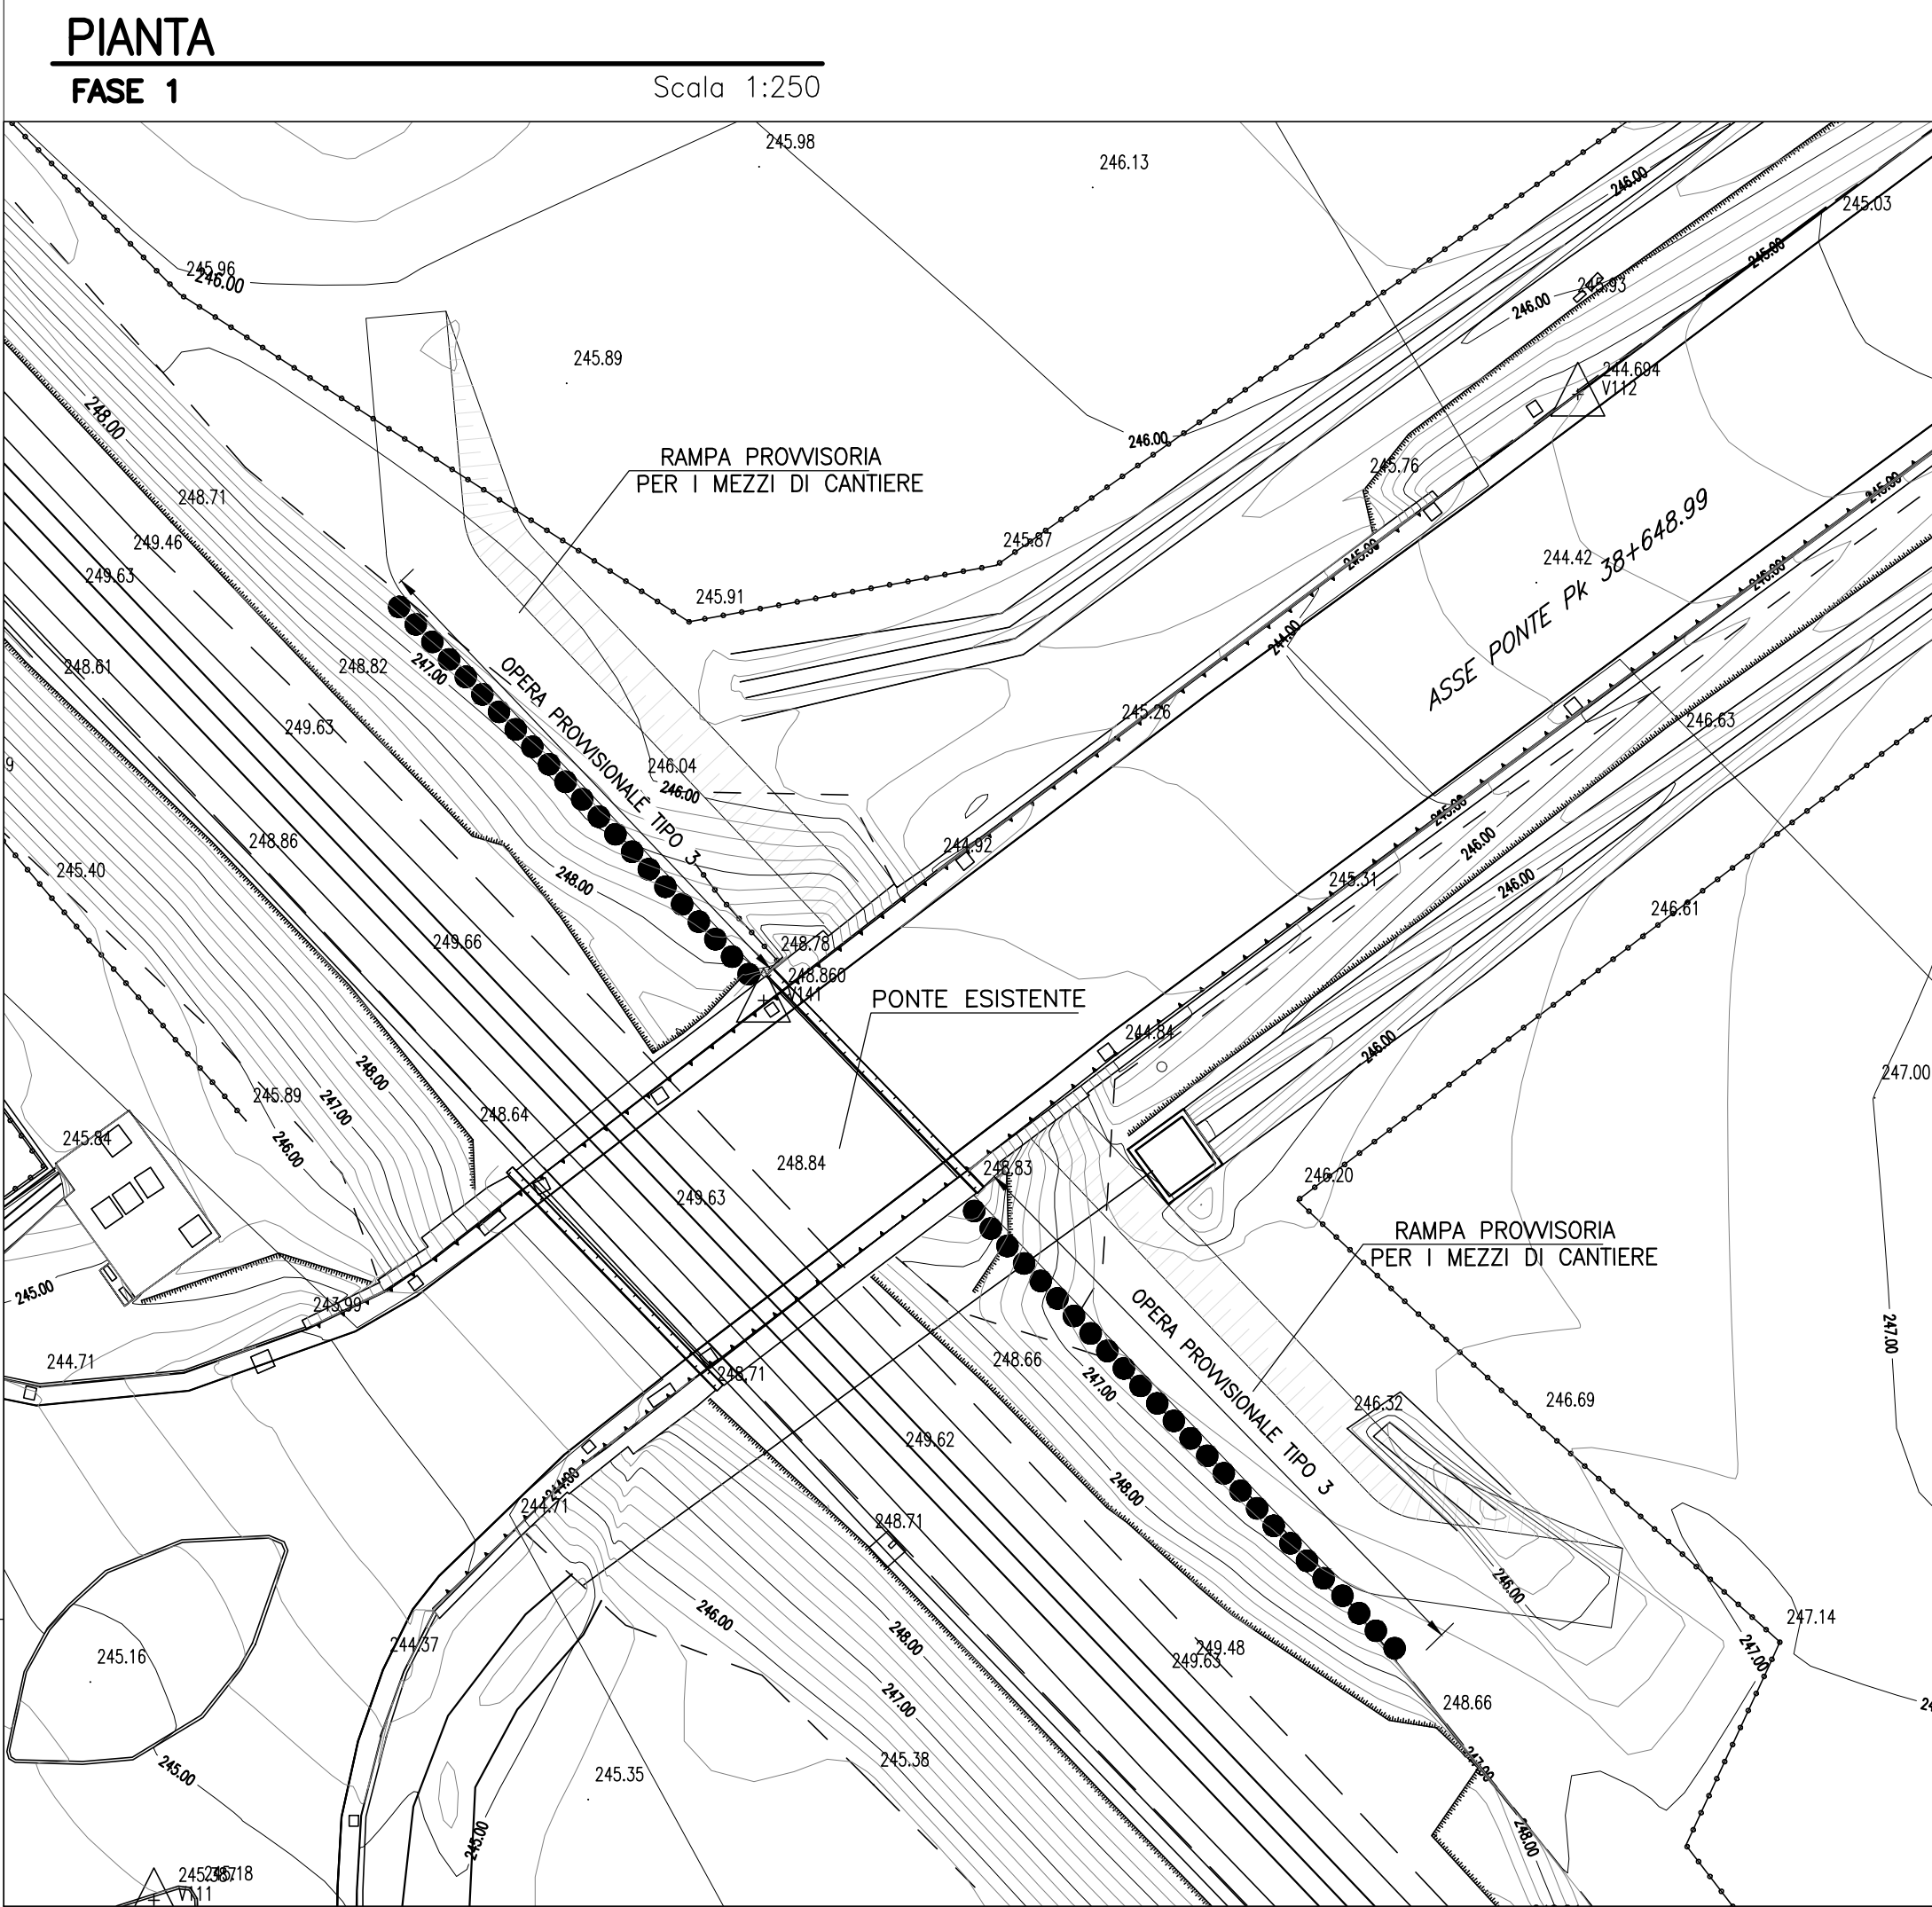

COMMITTENTE: **RFI**
RETE FERROVIARIA ITALIANA
GRUPPO FERROVIE DELLO STATO ITALIANE

PROGETTAZIONE: **ITALFERR**
GRUPPO FERROVIE DELLO STATO ITALIANE

DIREZIONE TECNICA
U.O. INFRASTRUTTURE CENTRO

PROGETTO DEFINITIVO

RADDOPPIO LINEA FERROVIARIA ROMA-VITERBO
TRATTA CESANO-VIGNA DI VALLE

VI01-Ponte ferroviario al km 38+650
Fasi costruttive

SCALA: 1:250

COMMESSA	LOTTO	FASE	ENTE	TIPO DOC.	OPERA/DISCIPLINA	PROGR.	REV.
NR1	J	01	D	29	BZ	VI0100	001 B

Revis.	Descrizione	Redatto	Data	Verificato	Data	Approvato	Data	Autore/Validato/Date
A	Emissione esecutiva	F. Serrau	10-2018	T. Padellaro	10-2018	T. Padellaro	10-2018	
B	Revisione	F. Serrau	05-2020	M. Mondini	05-2020	T. Padellaro	05-2020	

File: NR1J01D29BZVI0100001B n. Elab.: 313