




SEZIONE TIPO IN RILEVATO
CAT. F1 - AMBITO EXTRAURBANO (D.M. 5/11/2001)
SCALA 1:100

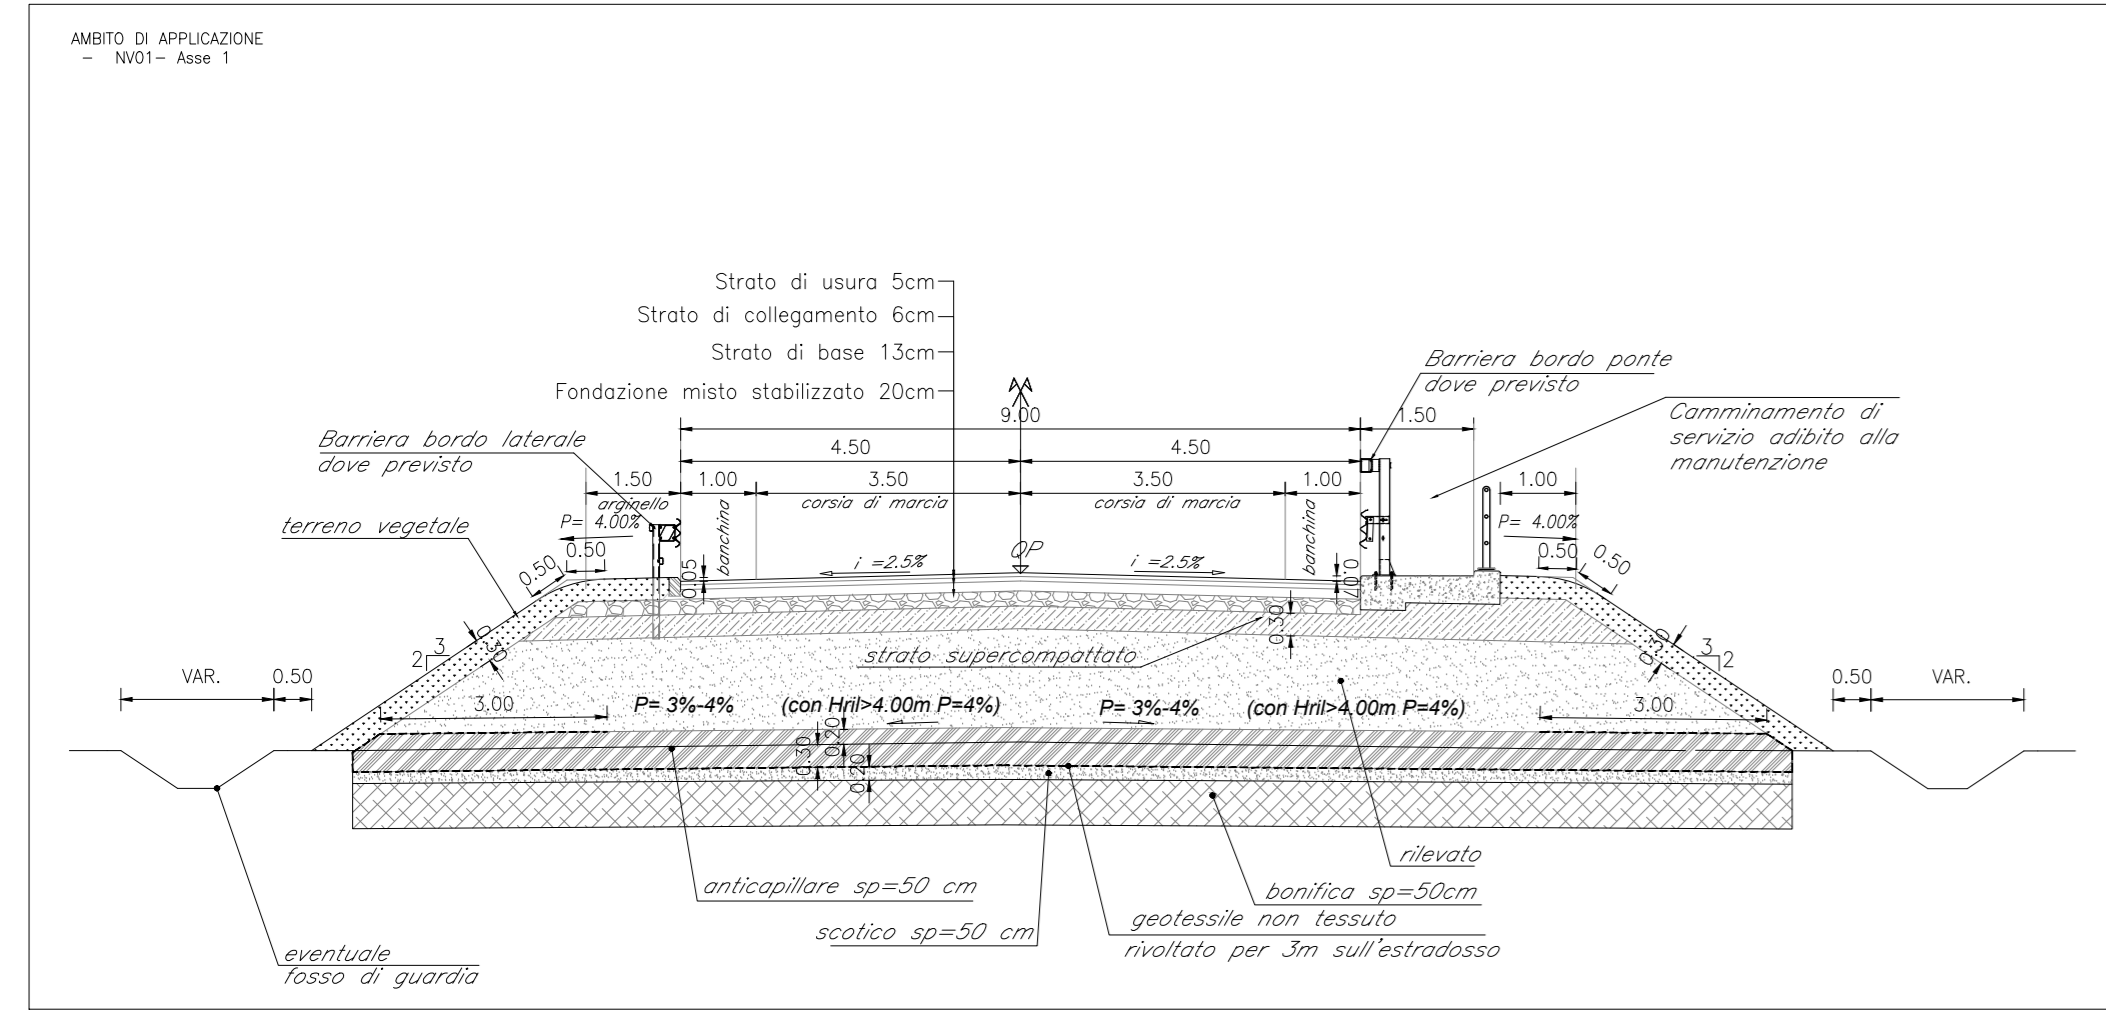


SEZIONE TIPO IN RILEVATO
STRADA A DESTINAZIONE PARTICOLARE
SCALA 1:100

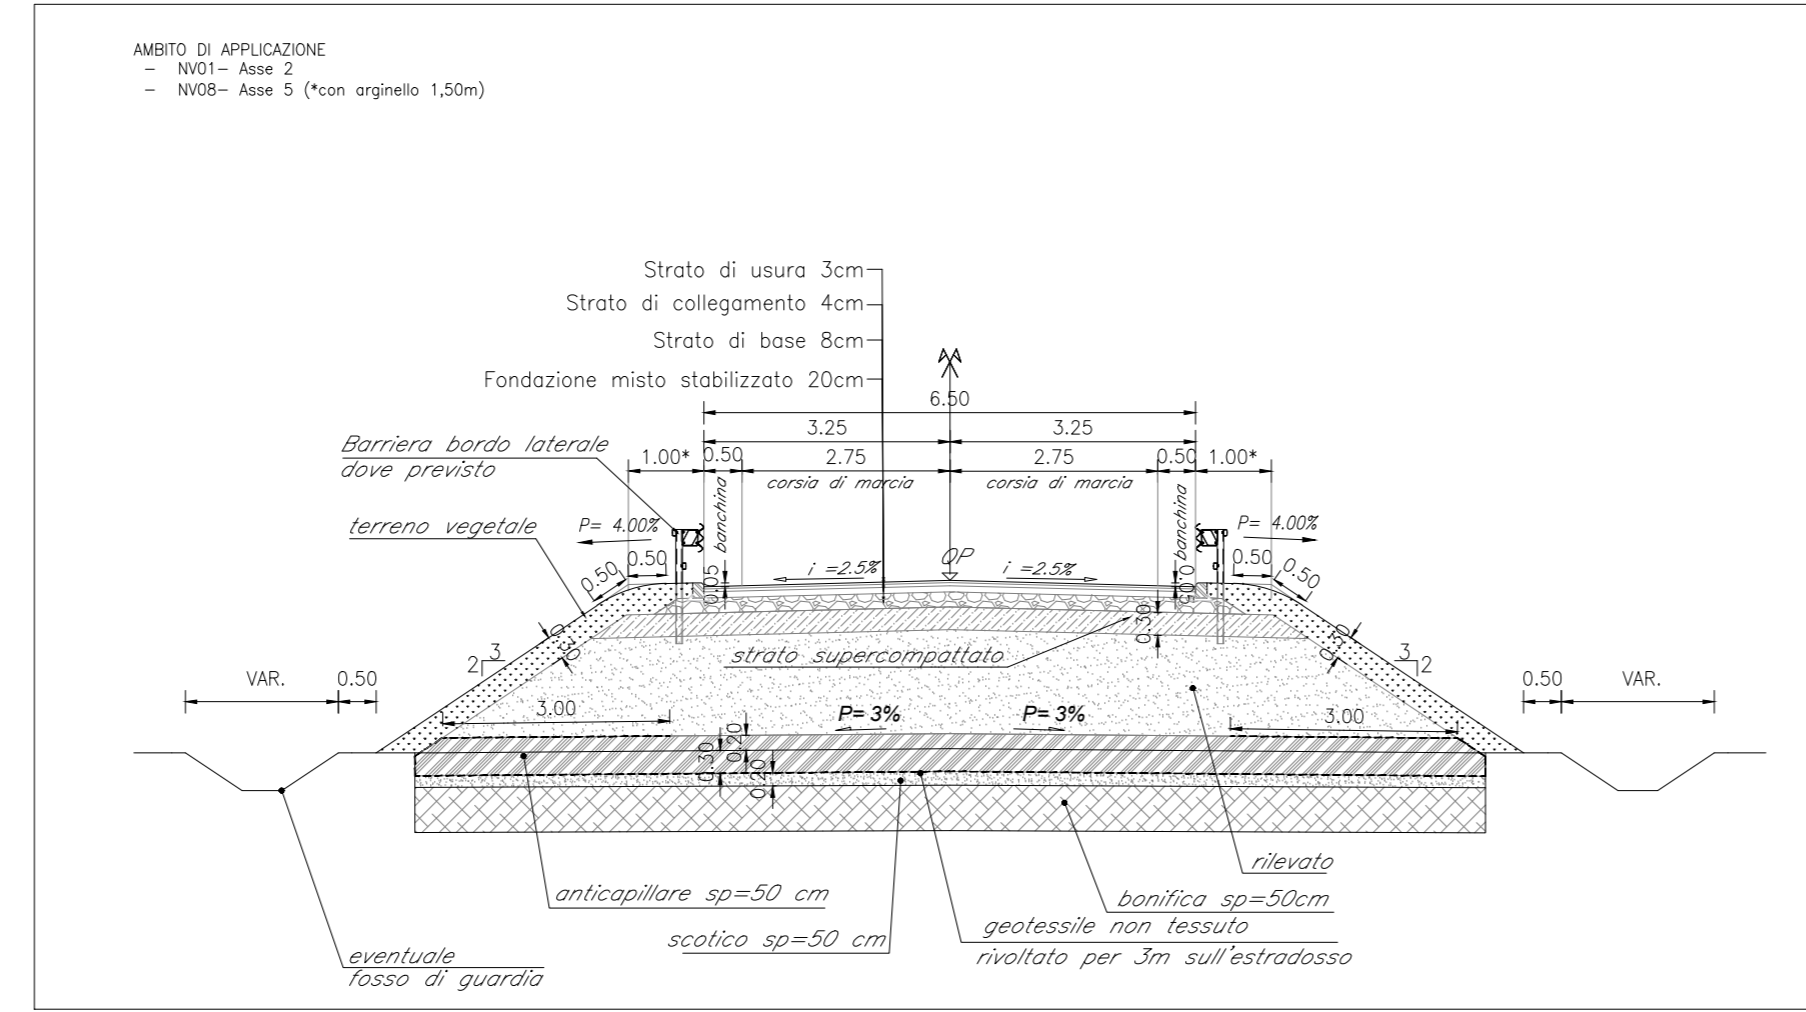


SEZIONE TIPO IN RILEVATO
STRADA A DESTINAZIONE PARTICOLARE
SCALA 1:100

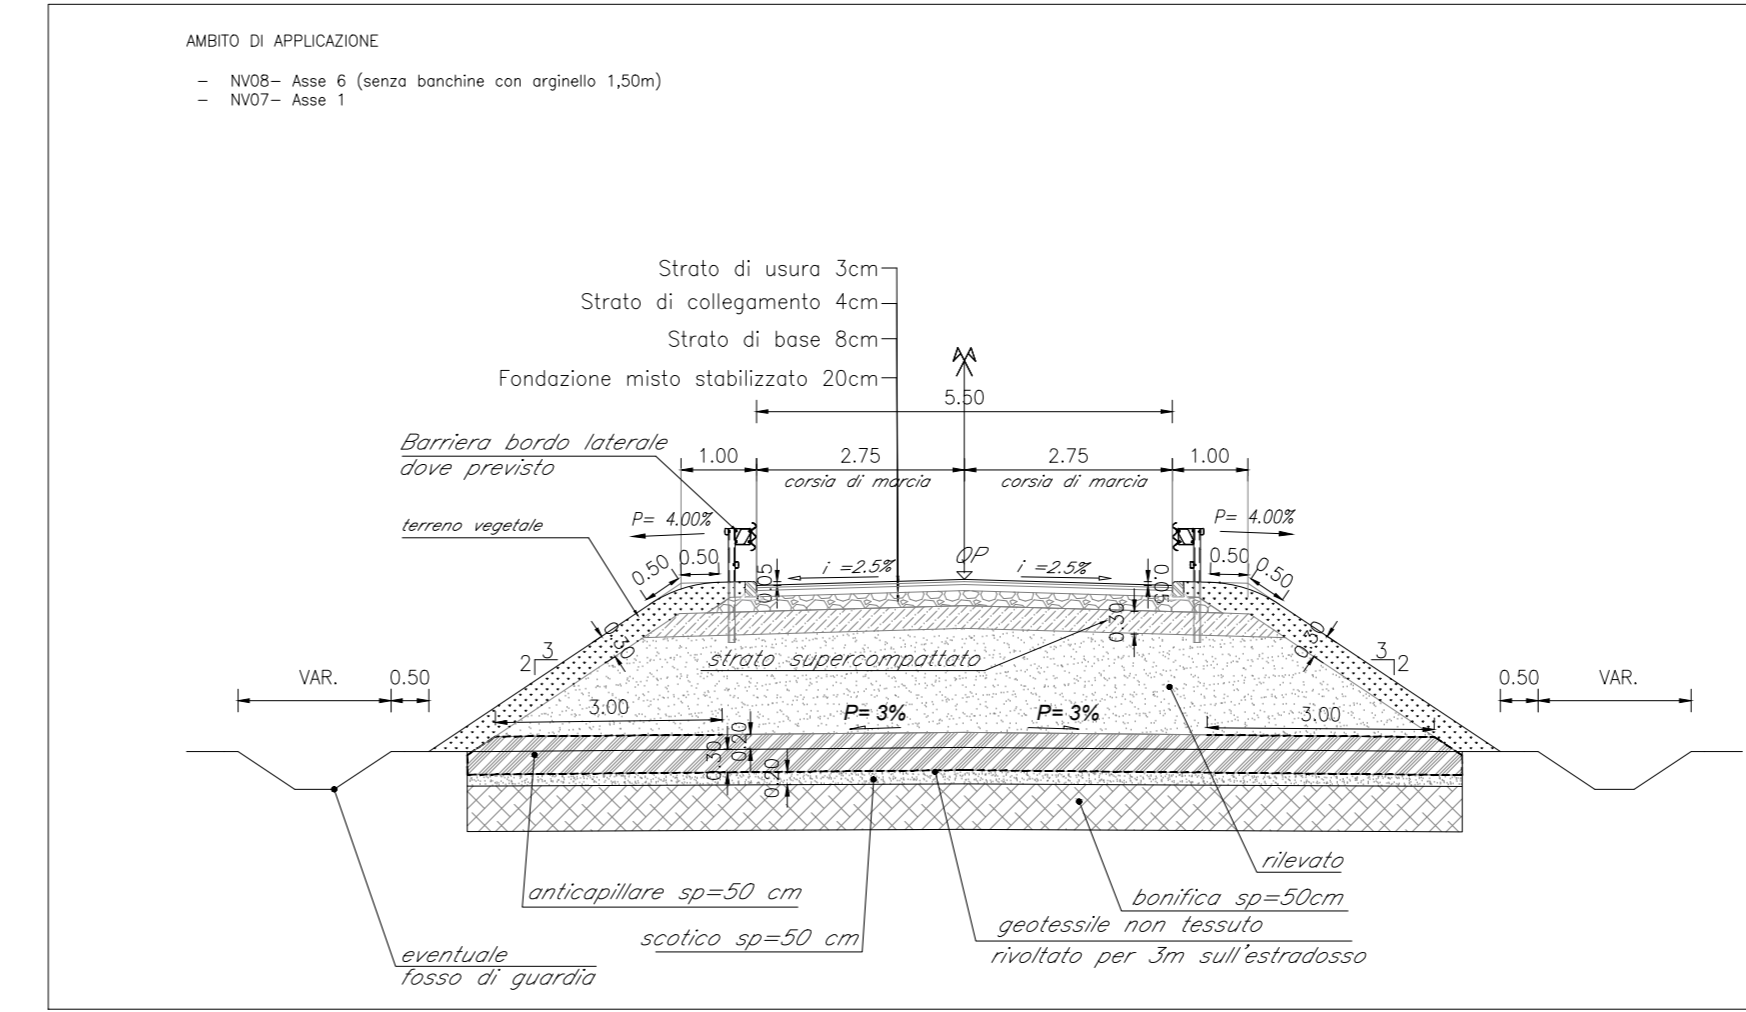


PACCHETTO PAVIMENTAZIONE STRADALE PER
SEZIONE IN RILEVATO O TRINCEA - TIPO A
SCALA 1:10

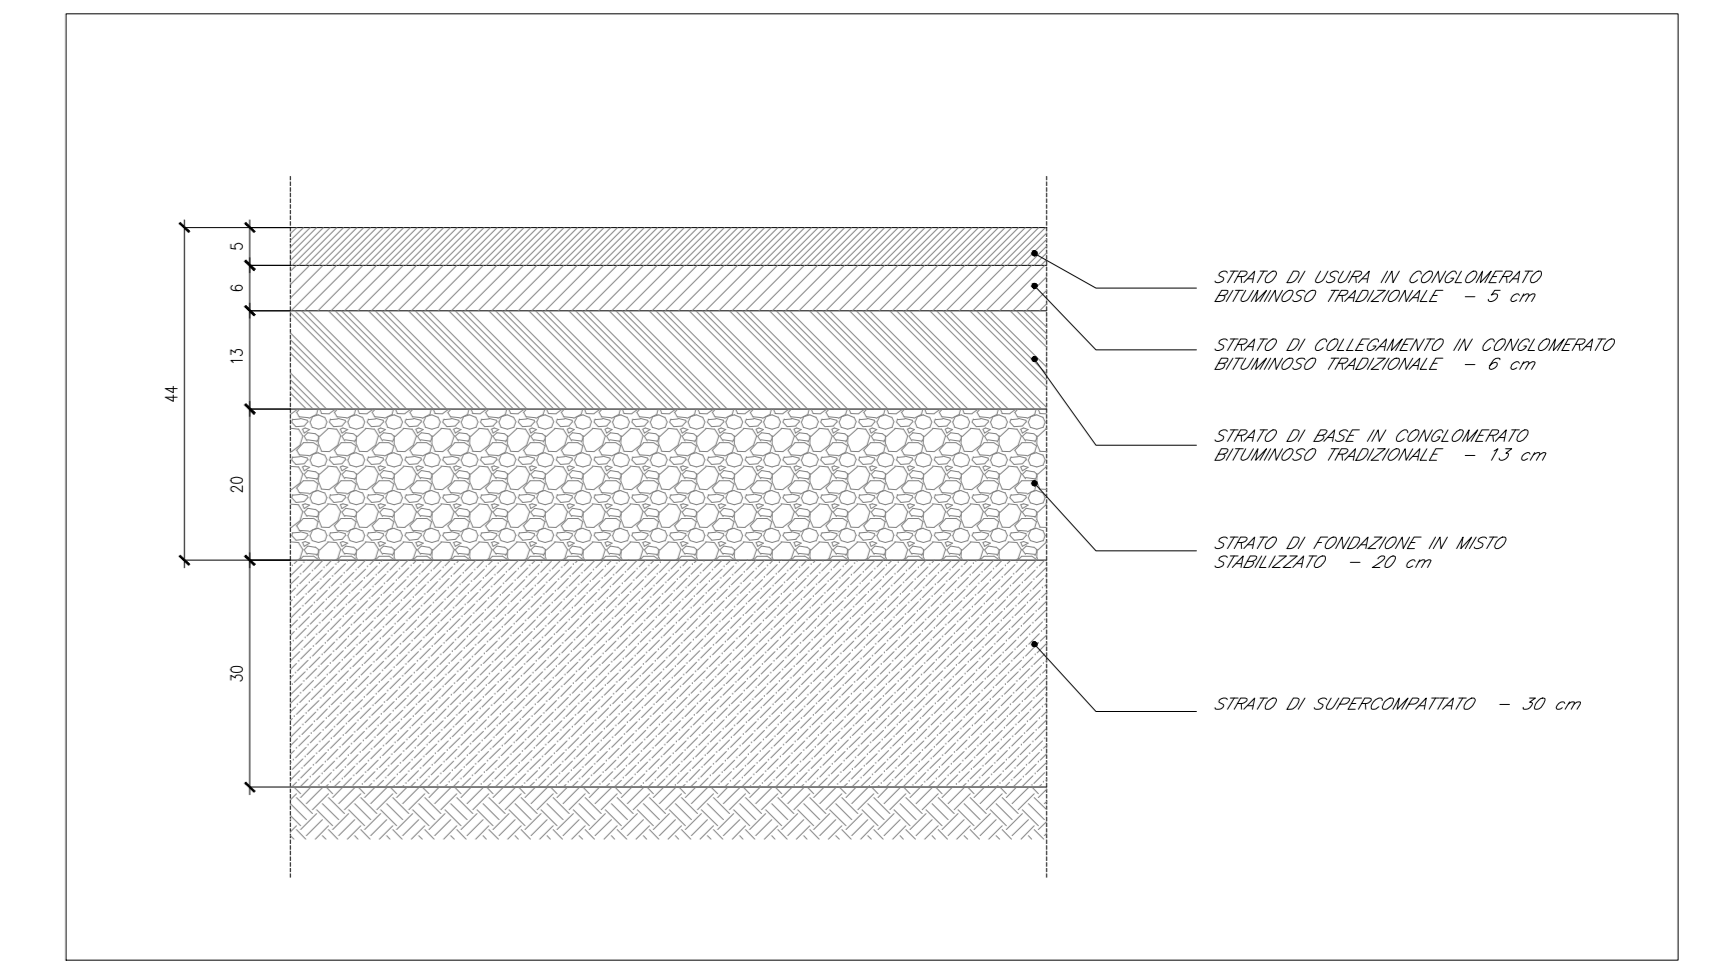


SEZIONE TIPO IN RILEVATO
CAT. F - LOCALE AMBITO URBANO (D.M. 5/11/2001)
SCALA 1:100

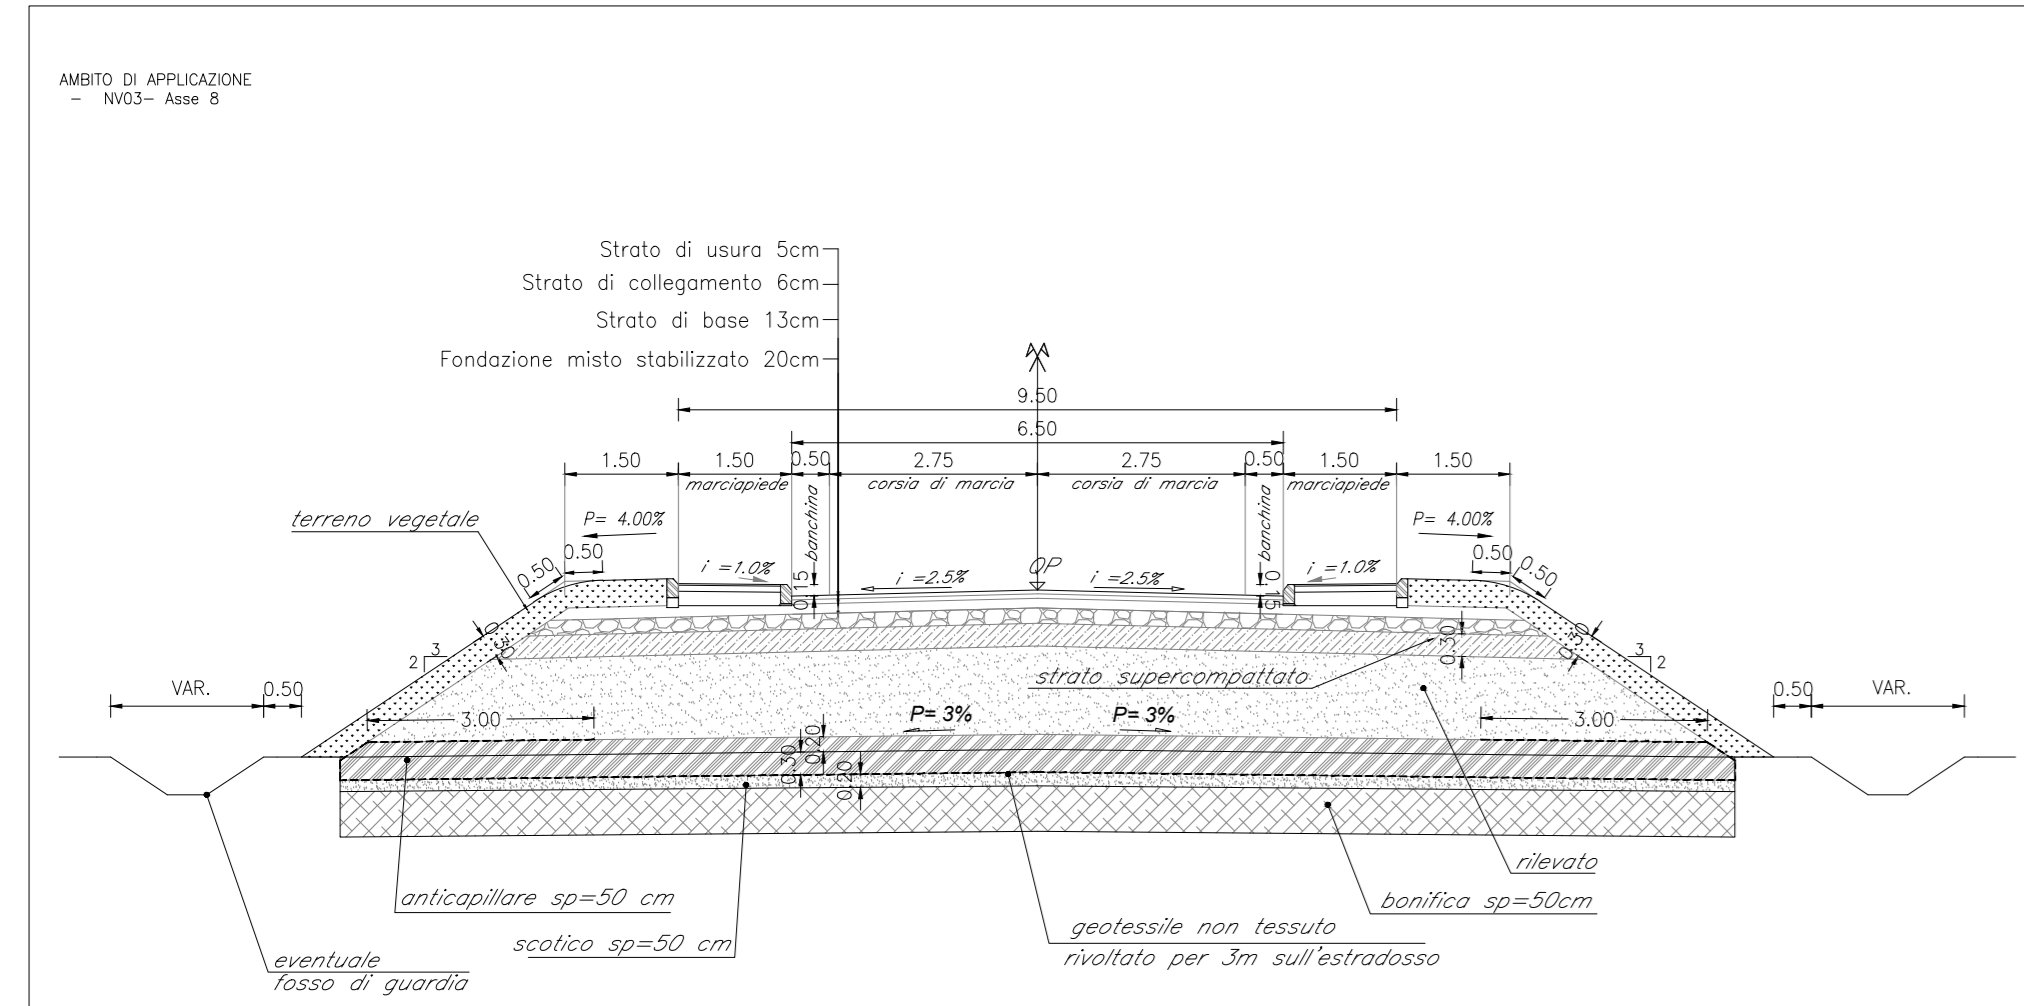


SEZIONE TIPO IN RILEVATO
CAT. F - LOCALE AMBITO URBANO (CON MARCIAPIEDE LATO DX) (D.M. 5/11/2001)
SCALA 1:100

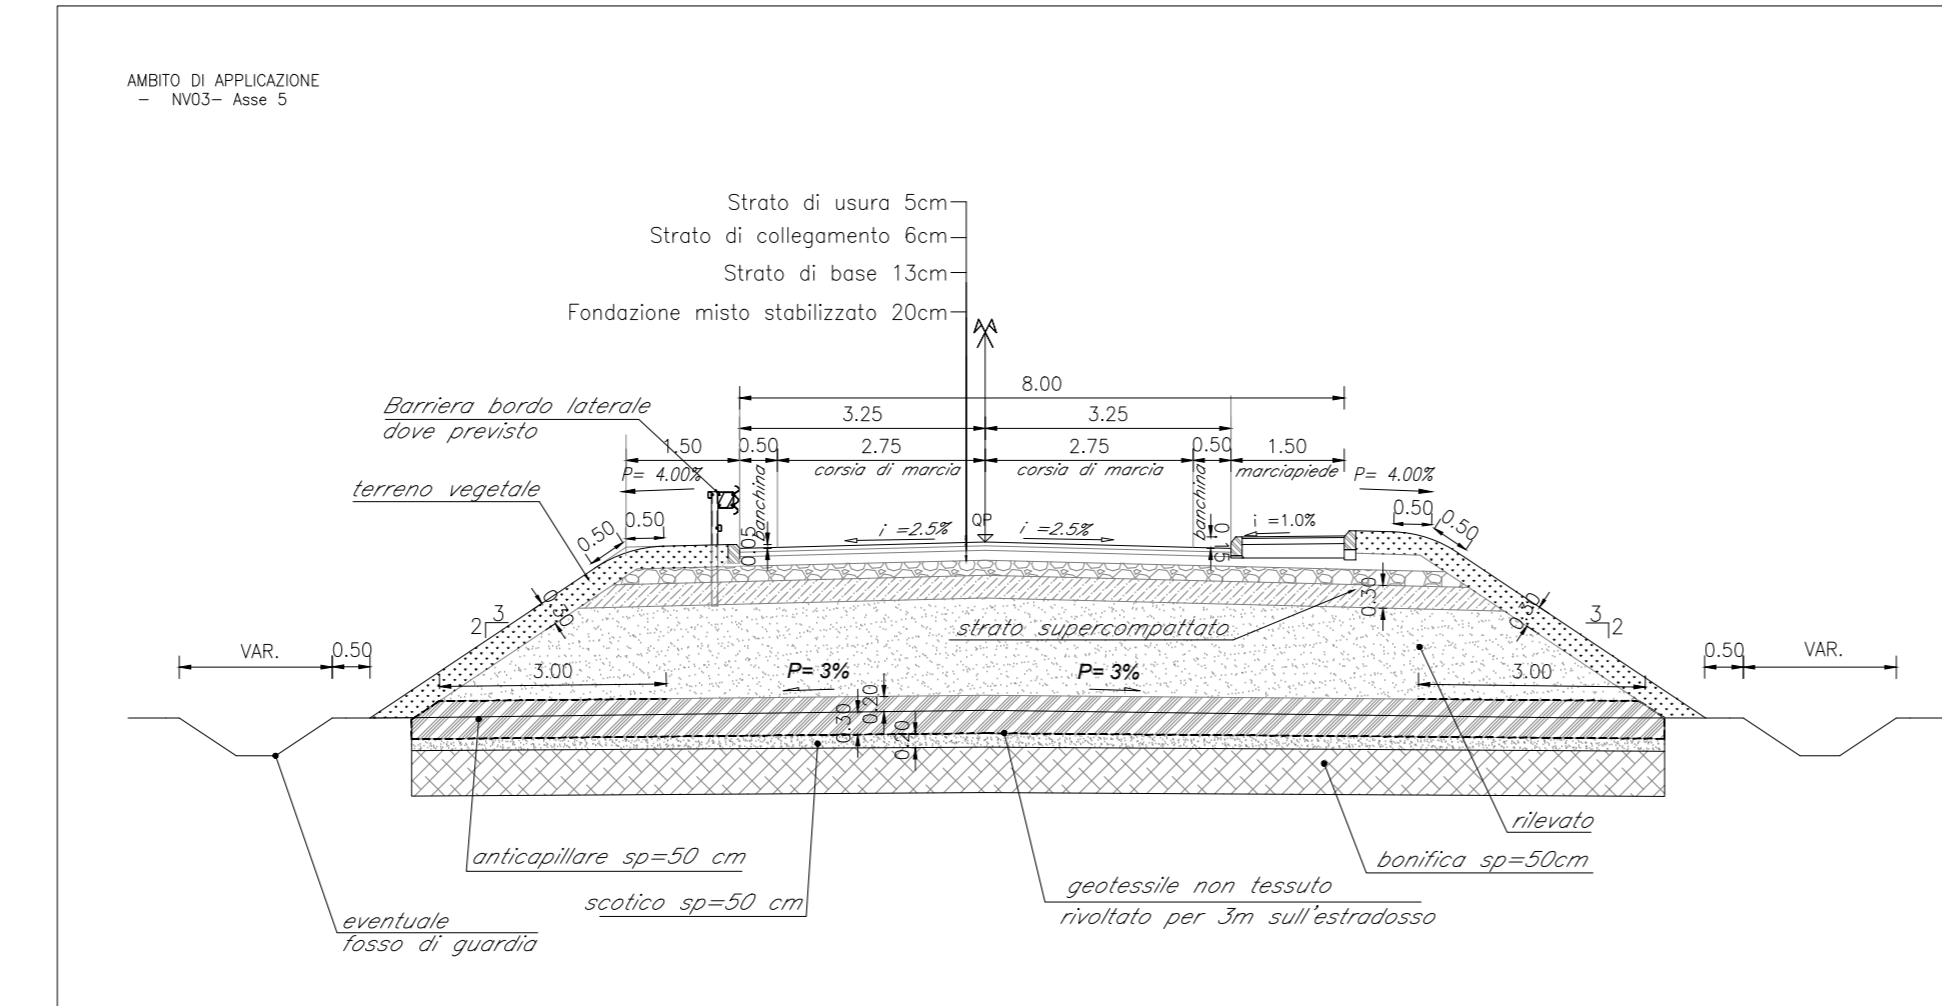


SEZIONE TIPO IN RILEVATO
STRADA A DESTINAZIONE PARTICOLARE
SCALA 1:100

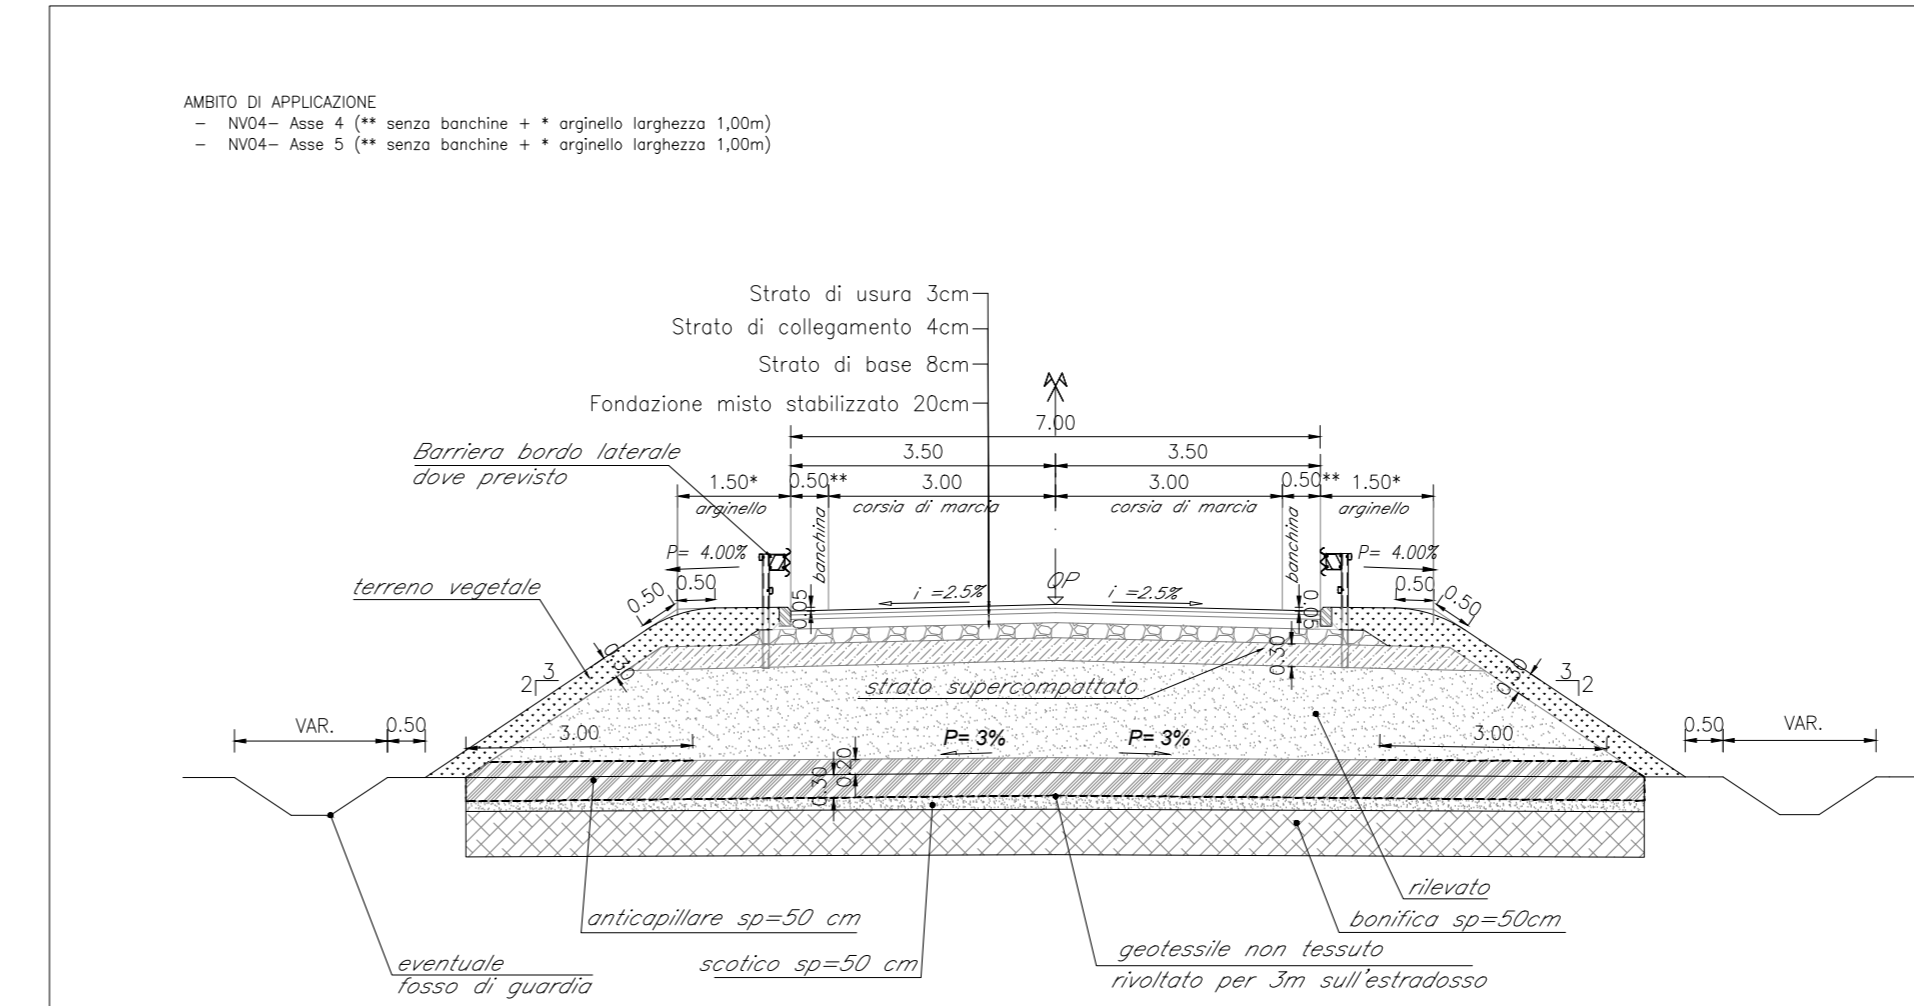


PACCHETTO PAVIMENTAZIONE STRADALE PER
SEZIONE IN RILEVATO O TRINCEA - TIPO B
SCALA 1:10

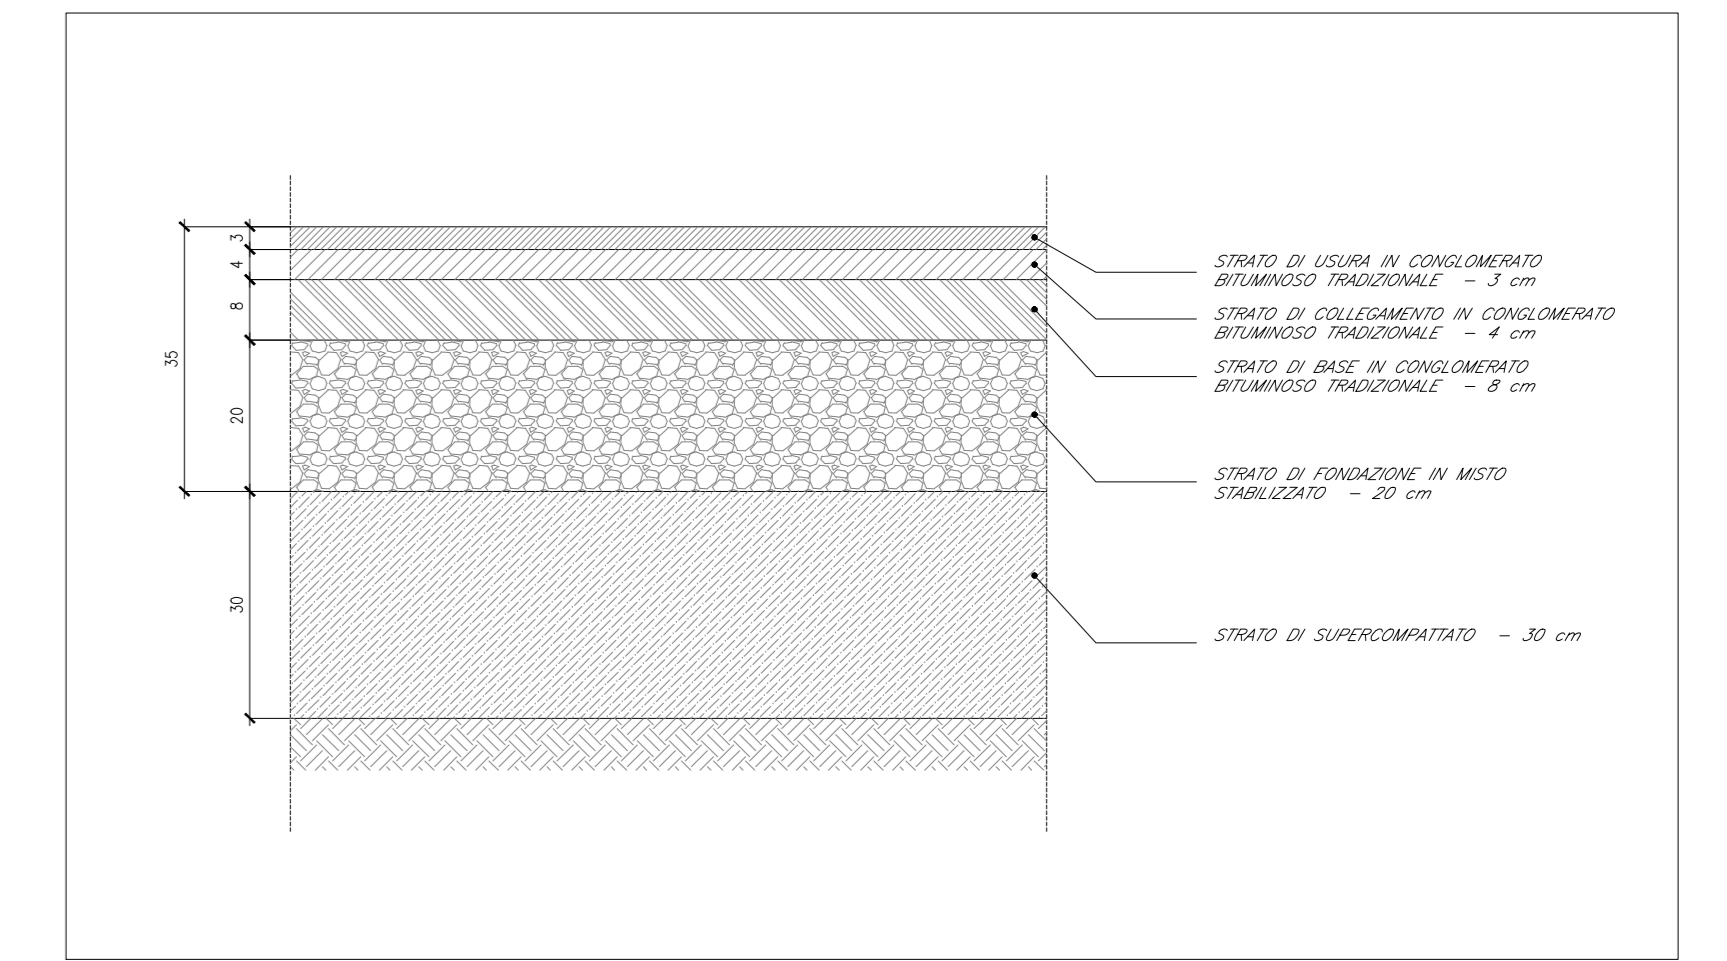


SEZIONE TIPO IN RILEVATO
CAT. E URBANA DI QUARTIERE (CON CORSIE DA 3.50m) (D.M. 5/11/2001)
SCALA 1:100

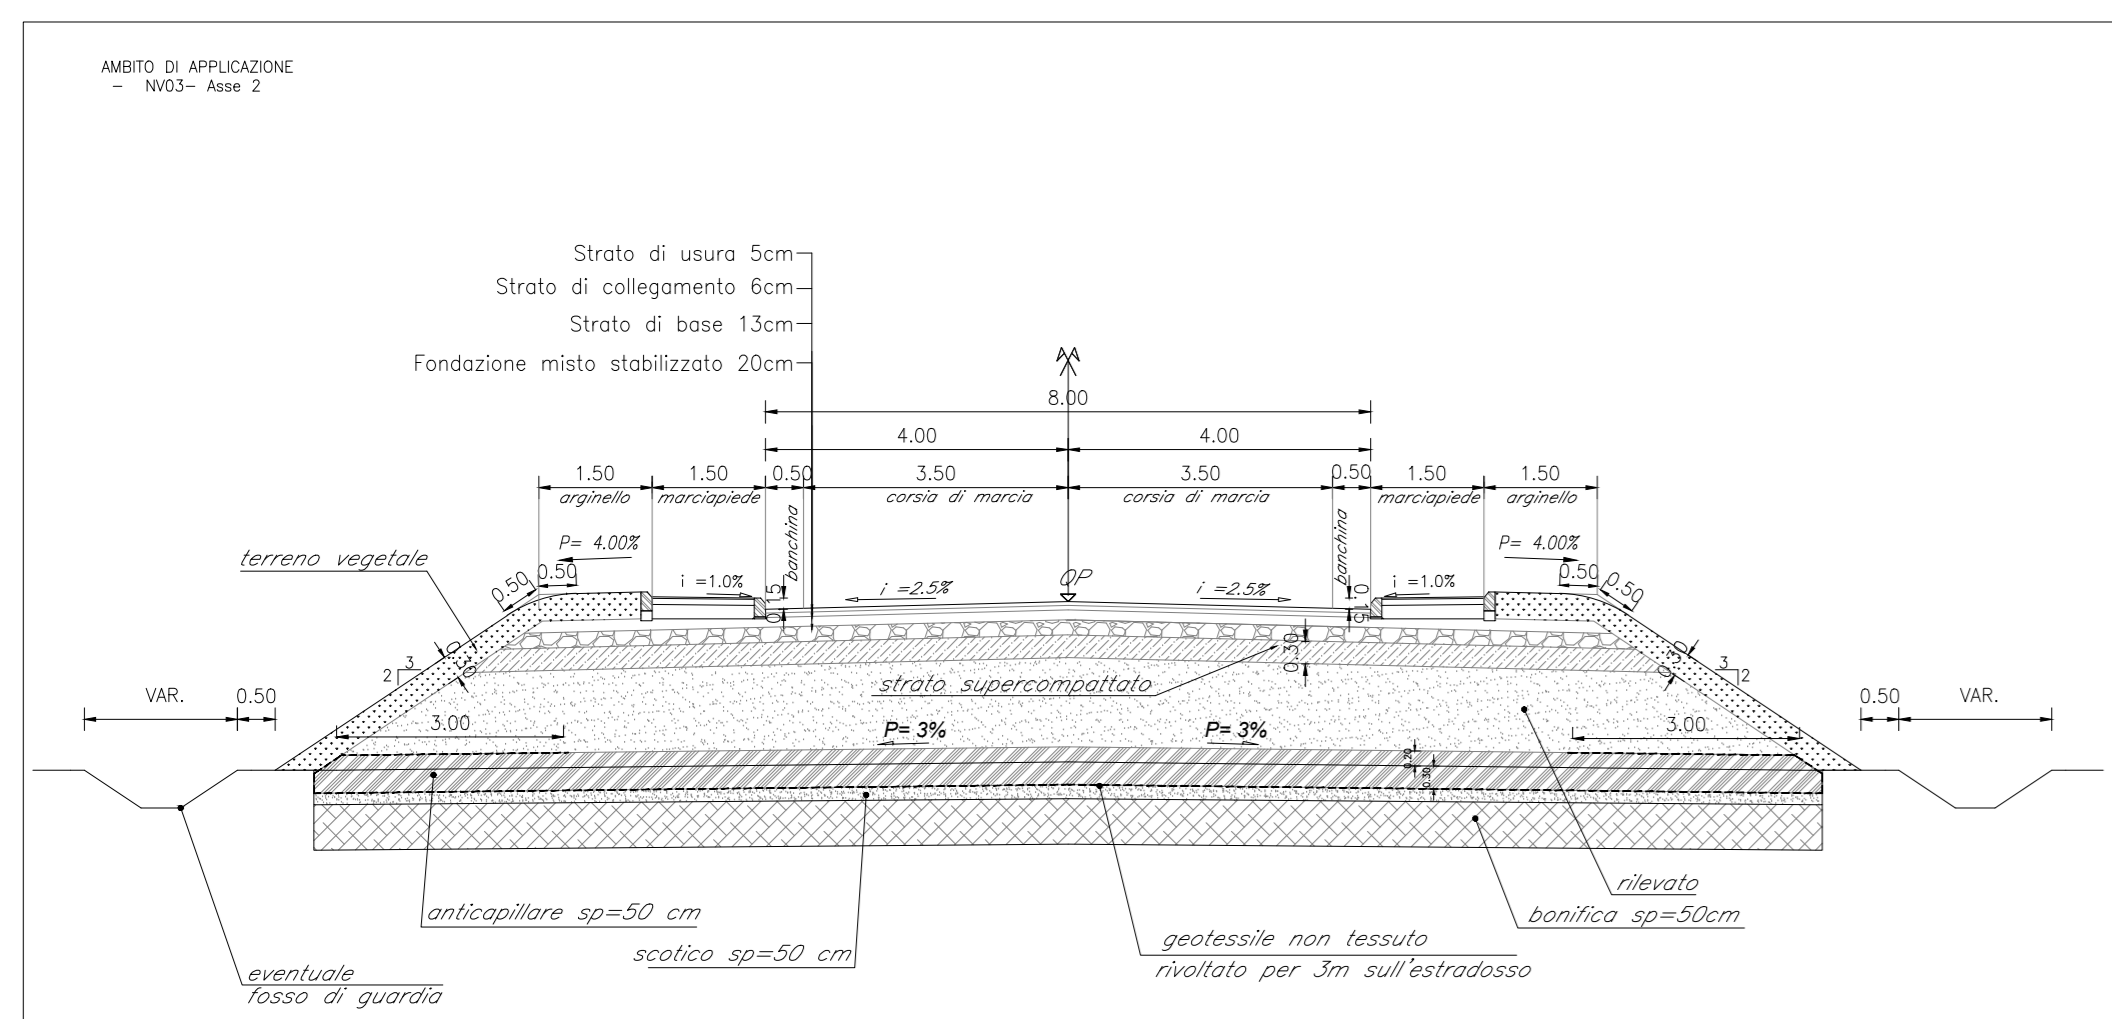

SEZIONE TIPO IN RILEVATO
STRADA A DESTINAZIONE PARTICOLARE - INNESTO SU STRADA ESISTENTE
SCALA 1:100

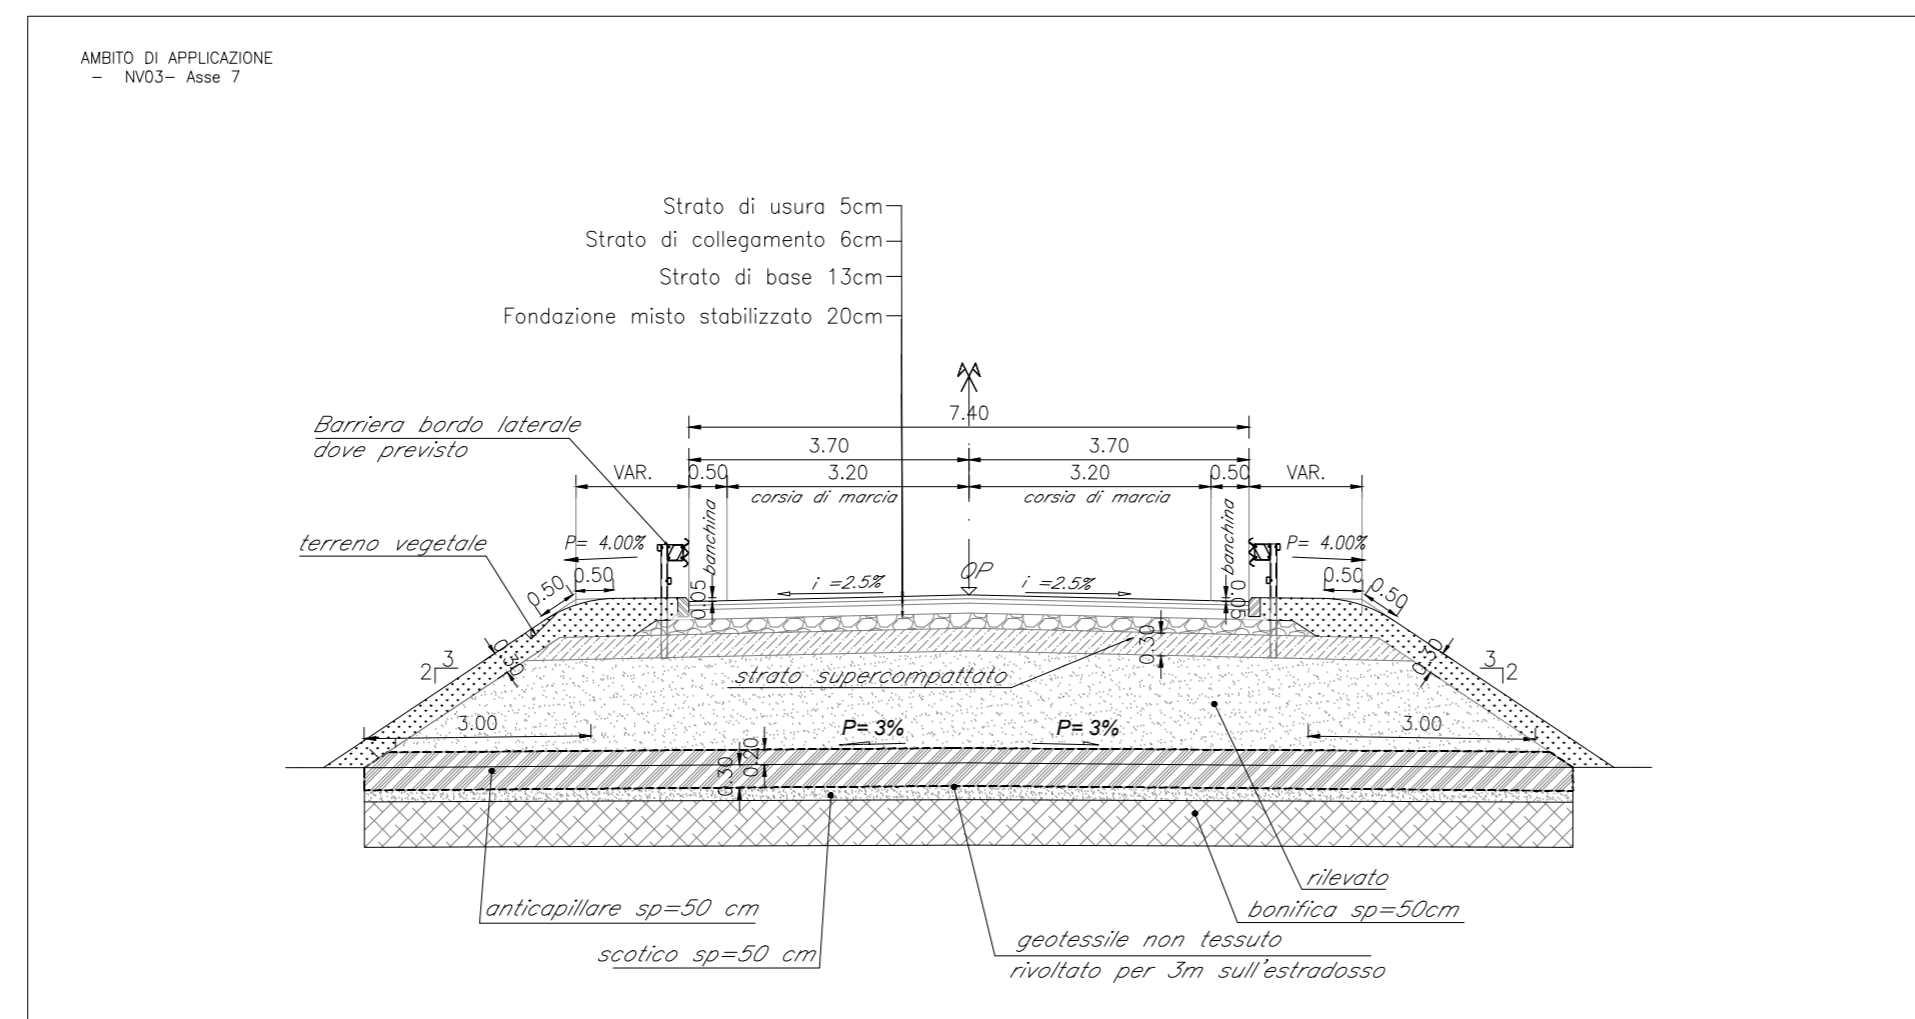

SEZIONE TIPO IN RILEVATO
CAT. F2 - AMBITO EXTRAURBANO (D.M. 5/11/2001)
SCALA 1:100

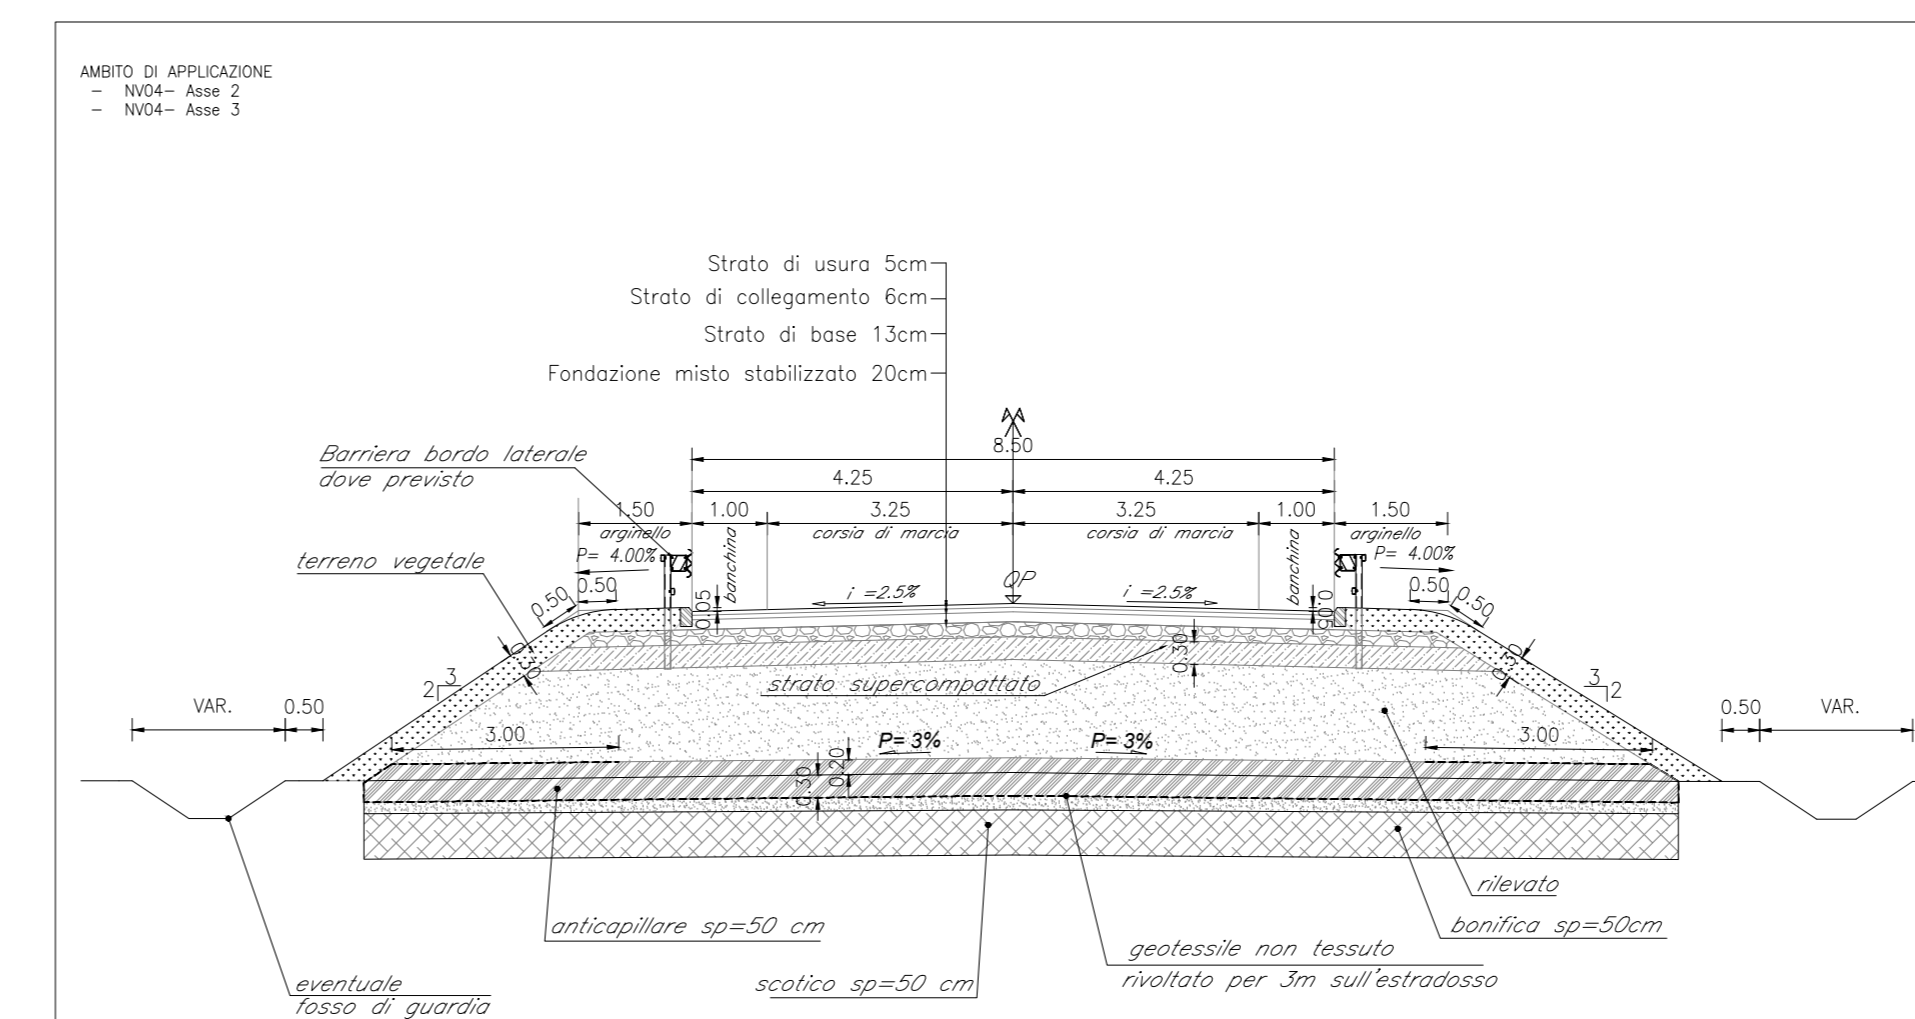

NOTA: per le tipologie di barriere di sicurezza e la definizione del "W" fare riferimento ai specifici elaborati grafici.

COMMITTENTE: **RFI**
RETE FERROVIARIA ITALIANA
GRUPPO FERROVIE DELLO STATO ITALIANE

PROGETTAZIONE: **ITALFERR**
GRUPPO FERROVIE DELLO STATO ITALIANE

DIREZIONE TECNICA
U.O. INFRASTRUTTURE CENTRO

PROGETTO DEFINITIVO

RADDOPPIO LINEA FERROVIARIA ROMA-VITERBO
TRATTA CESANO-VIGNA DI VALLE

VIABILITA' STRADALE
NV00 - Sezioni tipo e particolari costruttivi 1/2

SCALA:
varie

COMMESSA LOTTO FASE ENTE TIPO DOC. OPERA/DISCIPLINA PROG. REV.

NR1J 01 D 29 WB NV0000 001 B

Revis.	Descrizione	Redatto	Data	Verificato	Data	Approvato	Data	Autore/Verificatore
A	Emissione esecutiva	F. Serru	10-2018	F. Ciccarini	10-2018	T. Pugliesi	10-2018	
B	Emissione esecutiva	C. La Placa	05-2020	F. Ciccarini	05-2020	T. Pugliesi	05-2020	