




SEZIONE TIPO IN RILEVATO
CAT. F2 - AMBITO EXTRAURBANO (D.M. 5/11/2001)
SCALA 1:100 (Come da viabilità esistente)

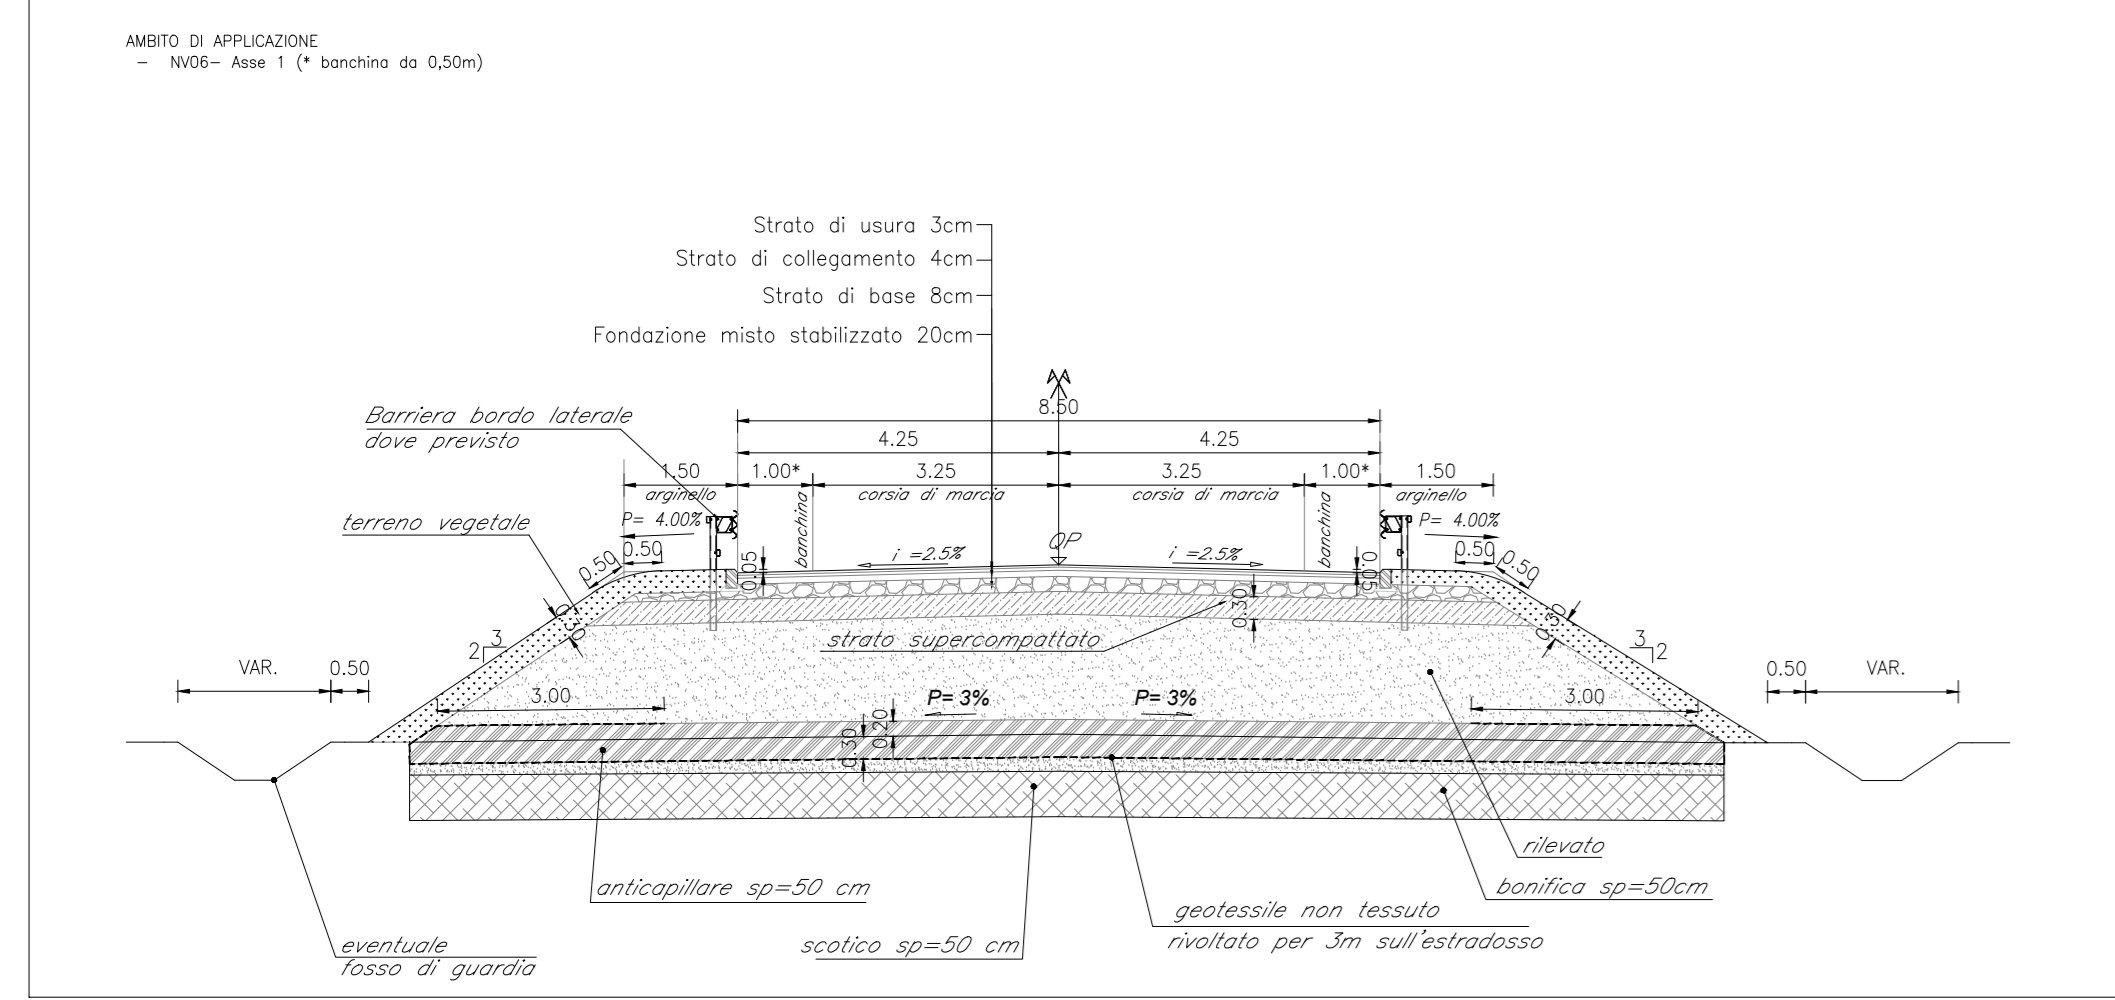


SEZIONE TIPO IN RILEVATO
STRADA A DESTINAZIONE PARTICOLARE
SCALA 1:100

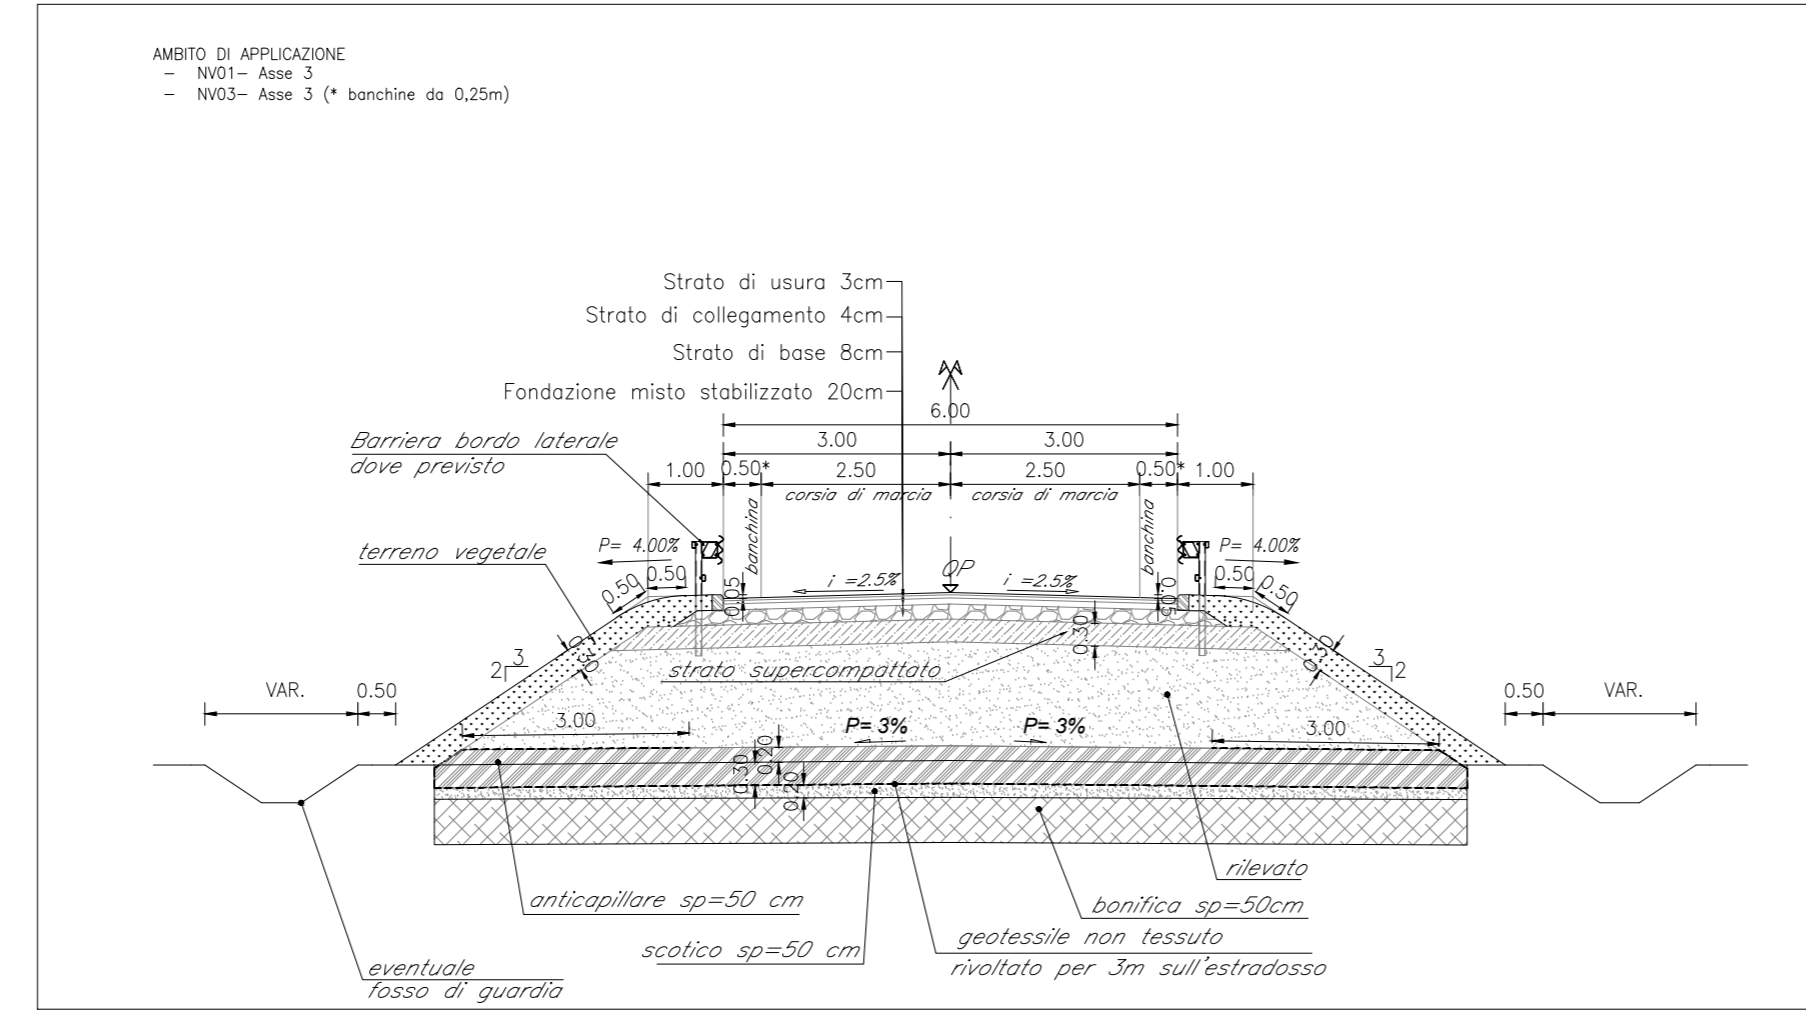


SEZIONE TIPO IN RILEVATO
CAT. F1 - AMBITO EXTRAURBANO (D.M. 5/11/2001)
SCALA 1:100

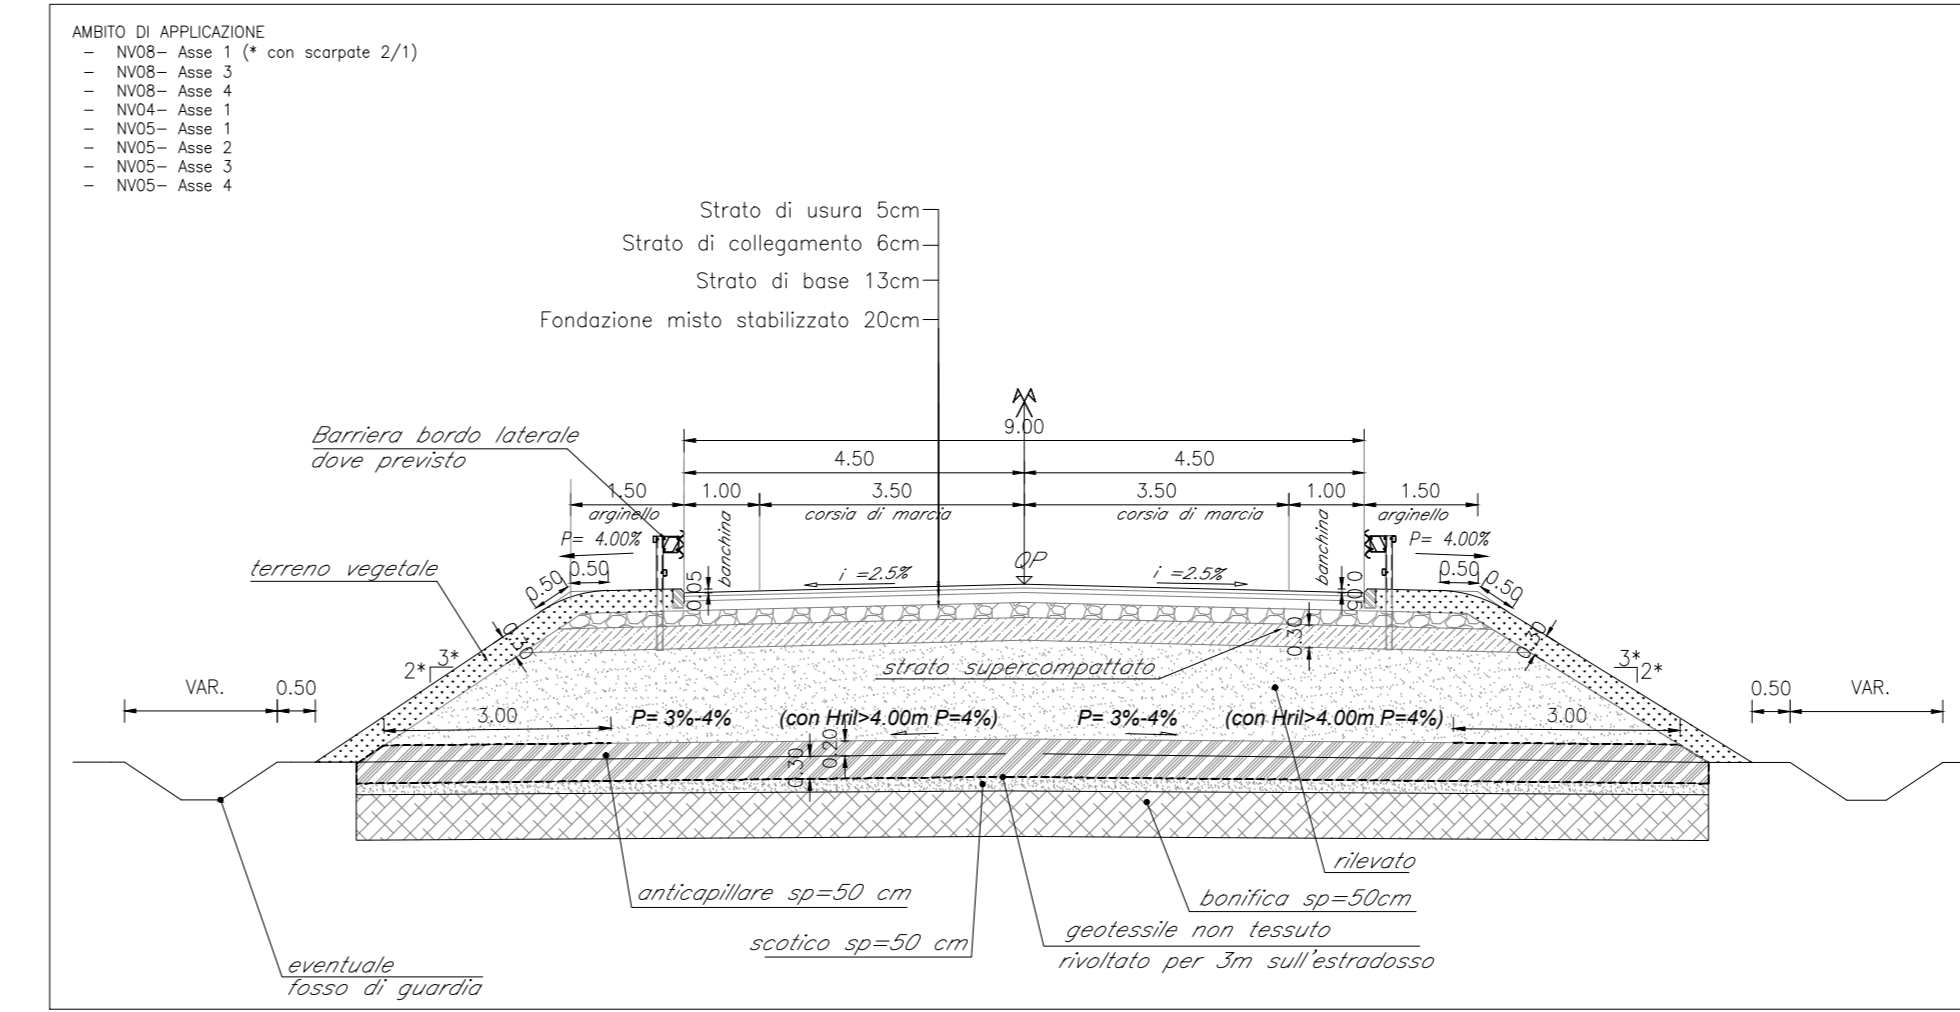


PACCHETTO PAVIMENTAZIONE STRADALE PER
SEZIONE IN RILEVATO O TRINCEA - TIPO A
SCALA 1:10

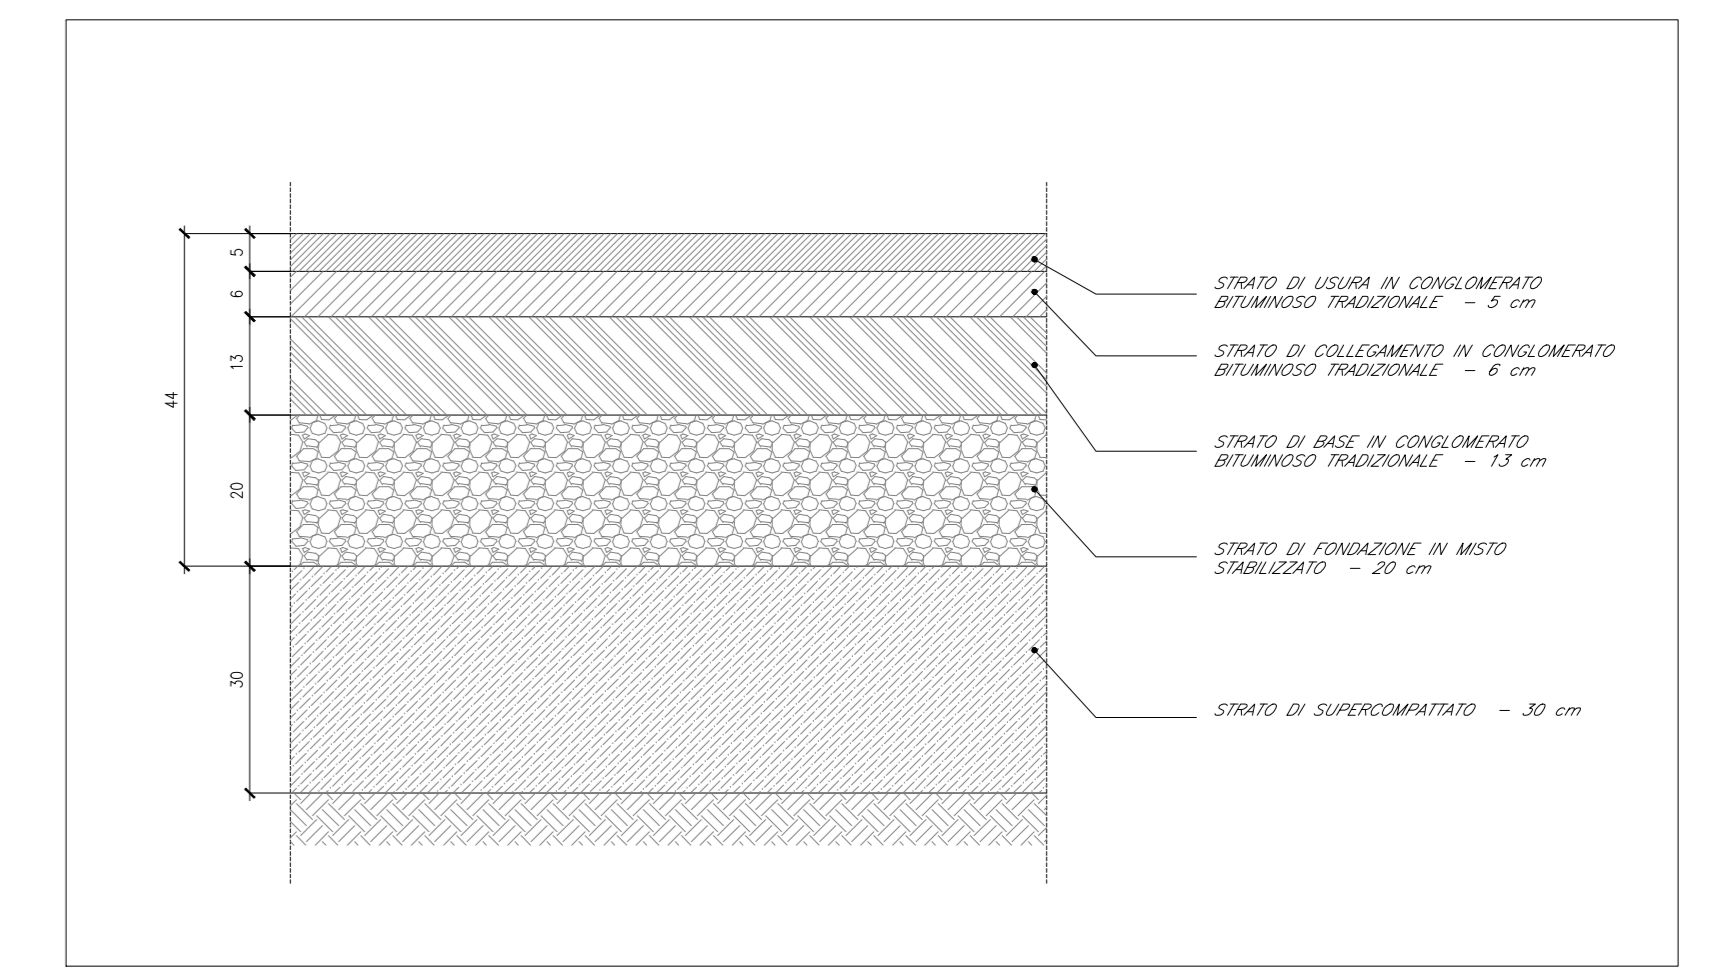


SEZIONE TIPO IN RILEVATO
CAT. F1 - AMBITO EXTRAURBANO (CON MARCIAPIEDE LATO DX)
SCALA 1:100

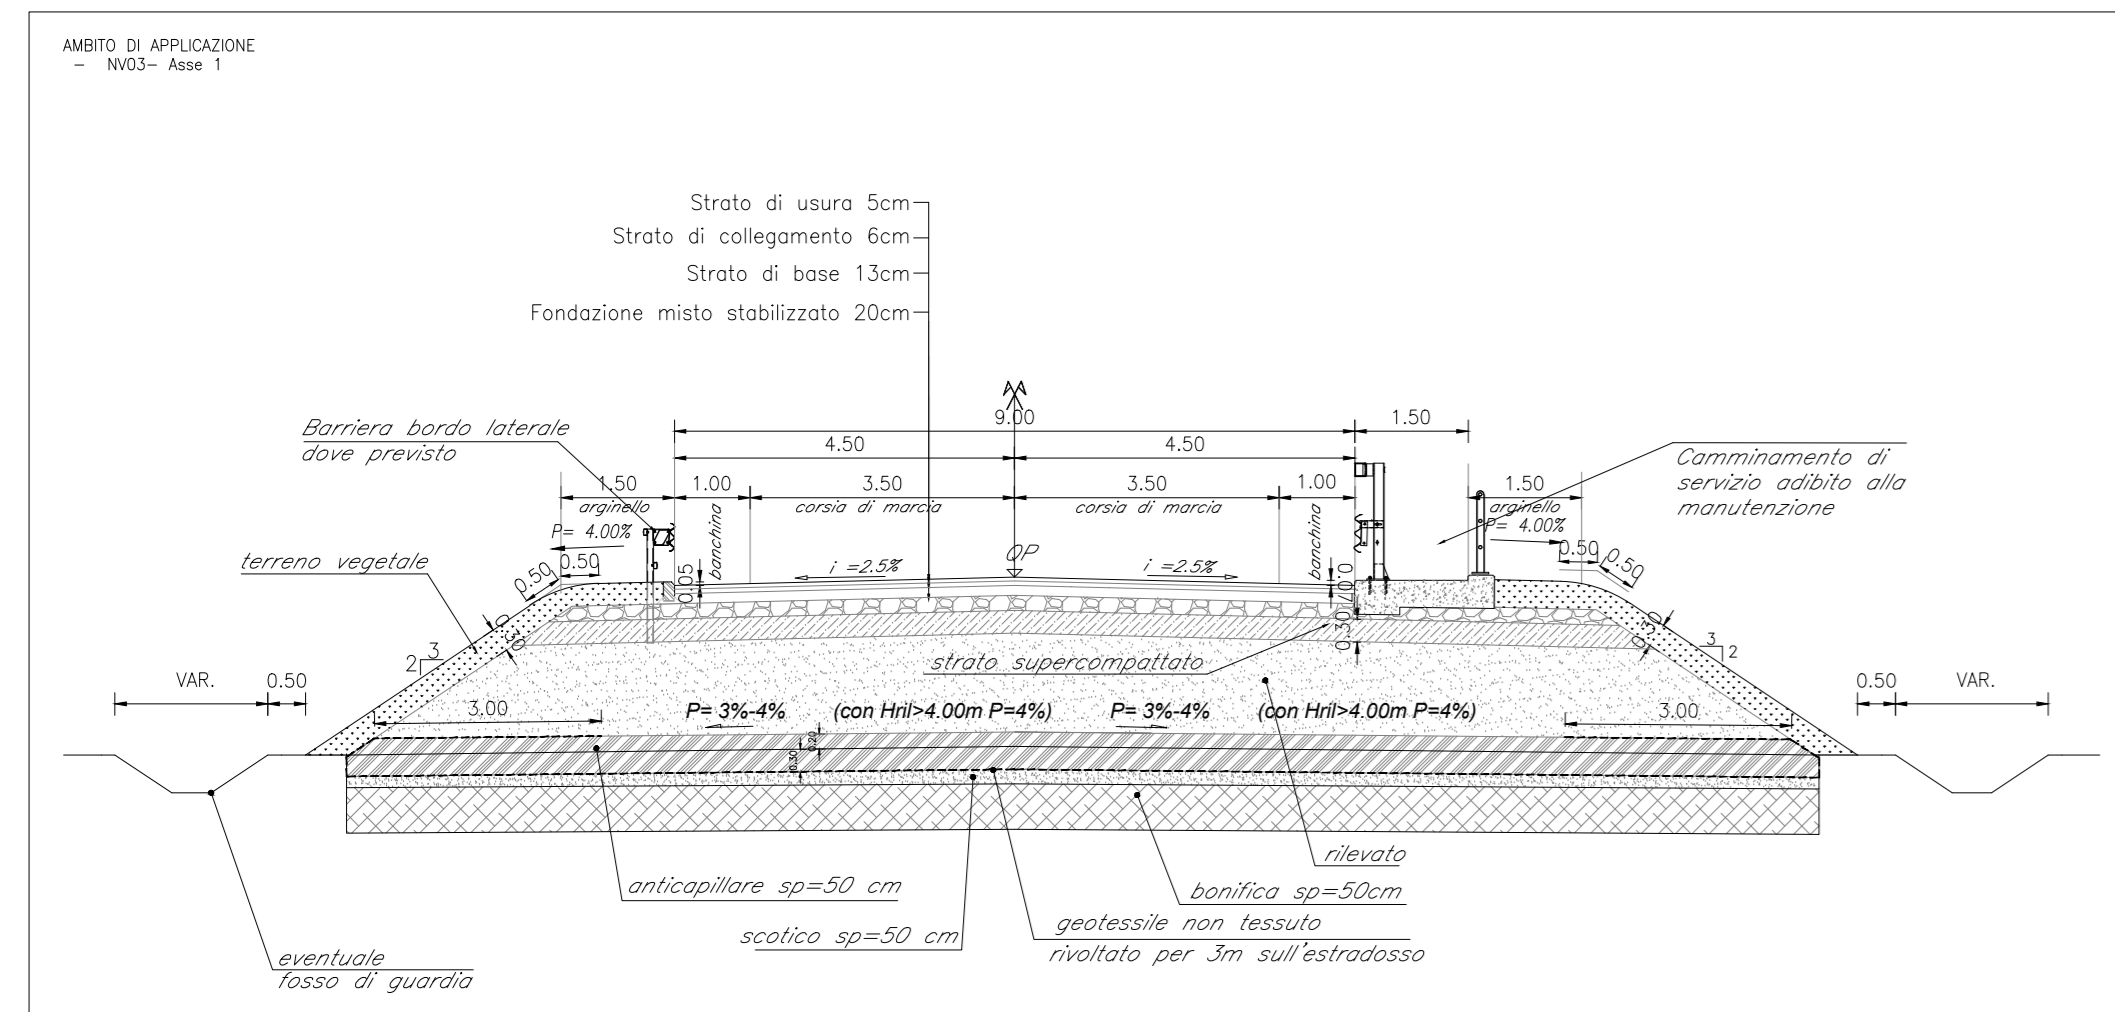


SEZIONE TIPO IN RILEVATO
INTERSEZIONE A ROTATORIA (D.M. 19/4/2006)
SCALA 1:100

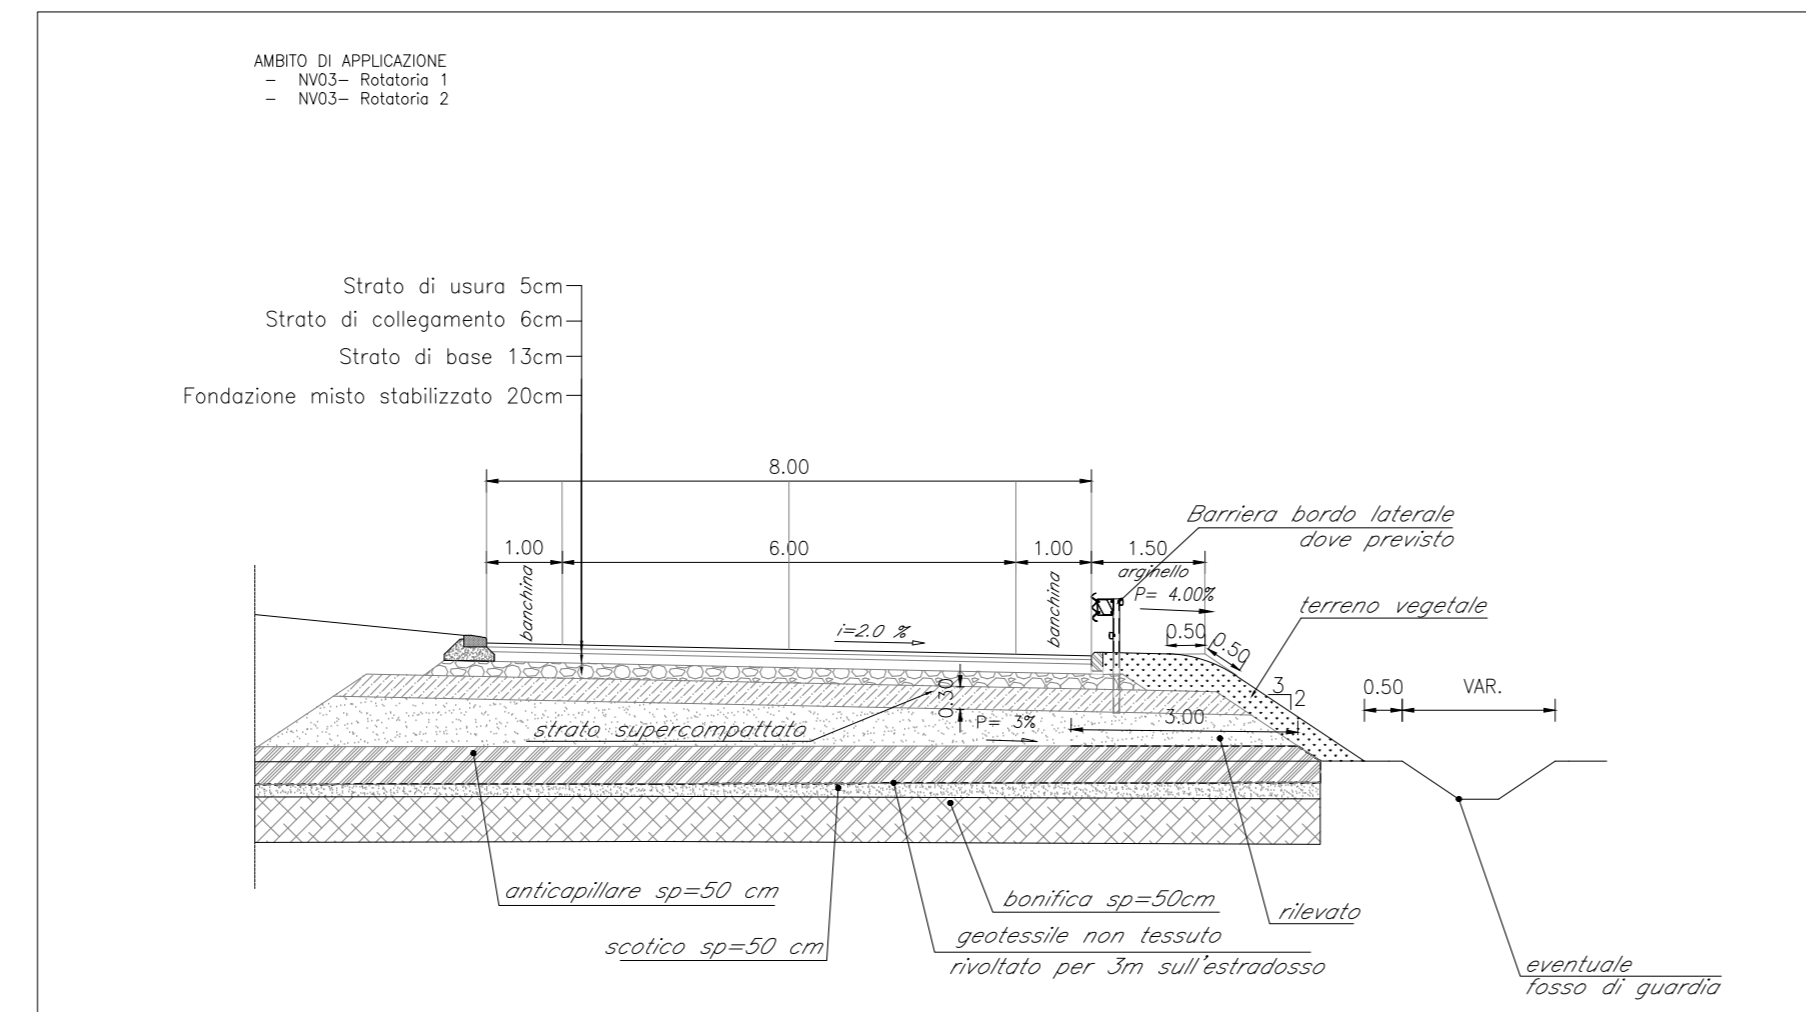


SEZIONE TIPO IN RILEVATO
INTERSEZIONE A ROTATORIA (D.M. 19/4/2006)
SCALA 1:100

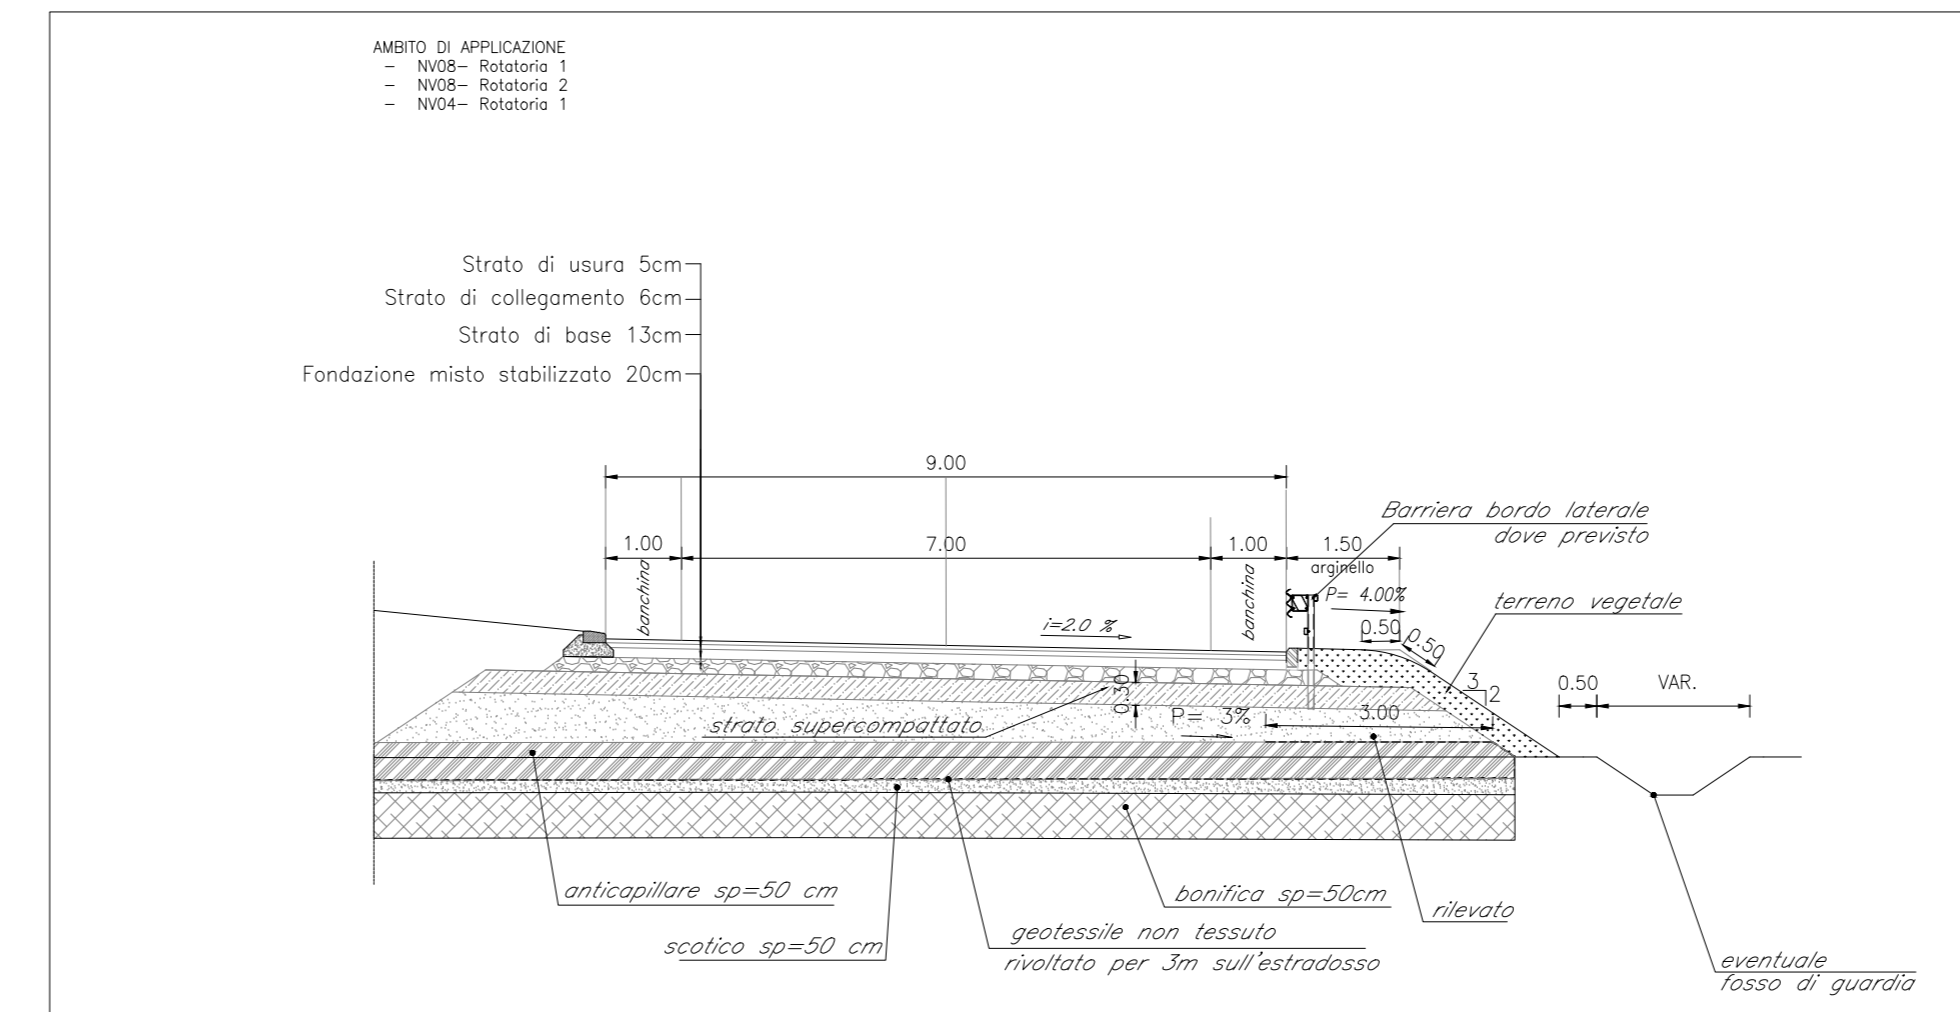


PACCHETTO PAVIMENTAZIONE STRADALE PER
SEZIONE IN RILEVATO O TRINCEA - TIPO B
SCALA 1:10

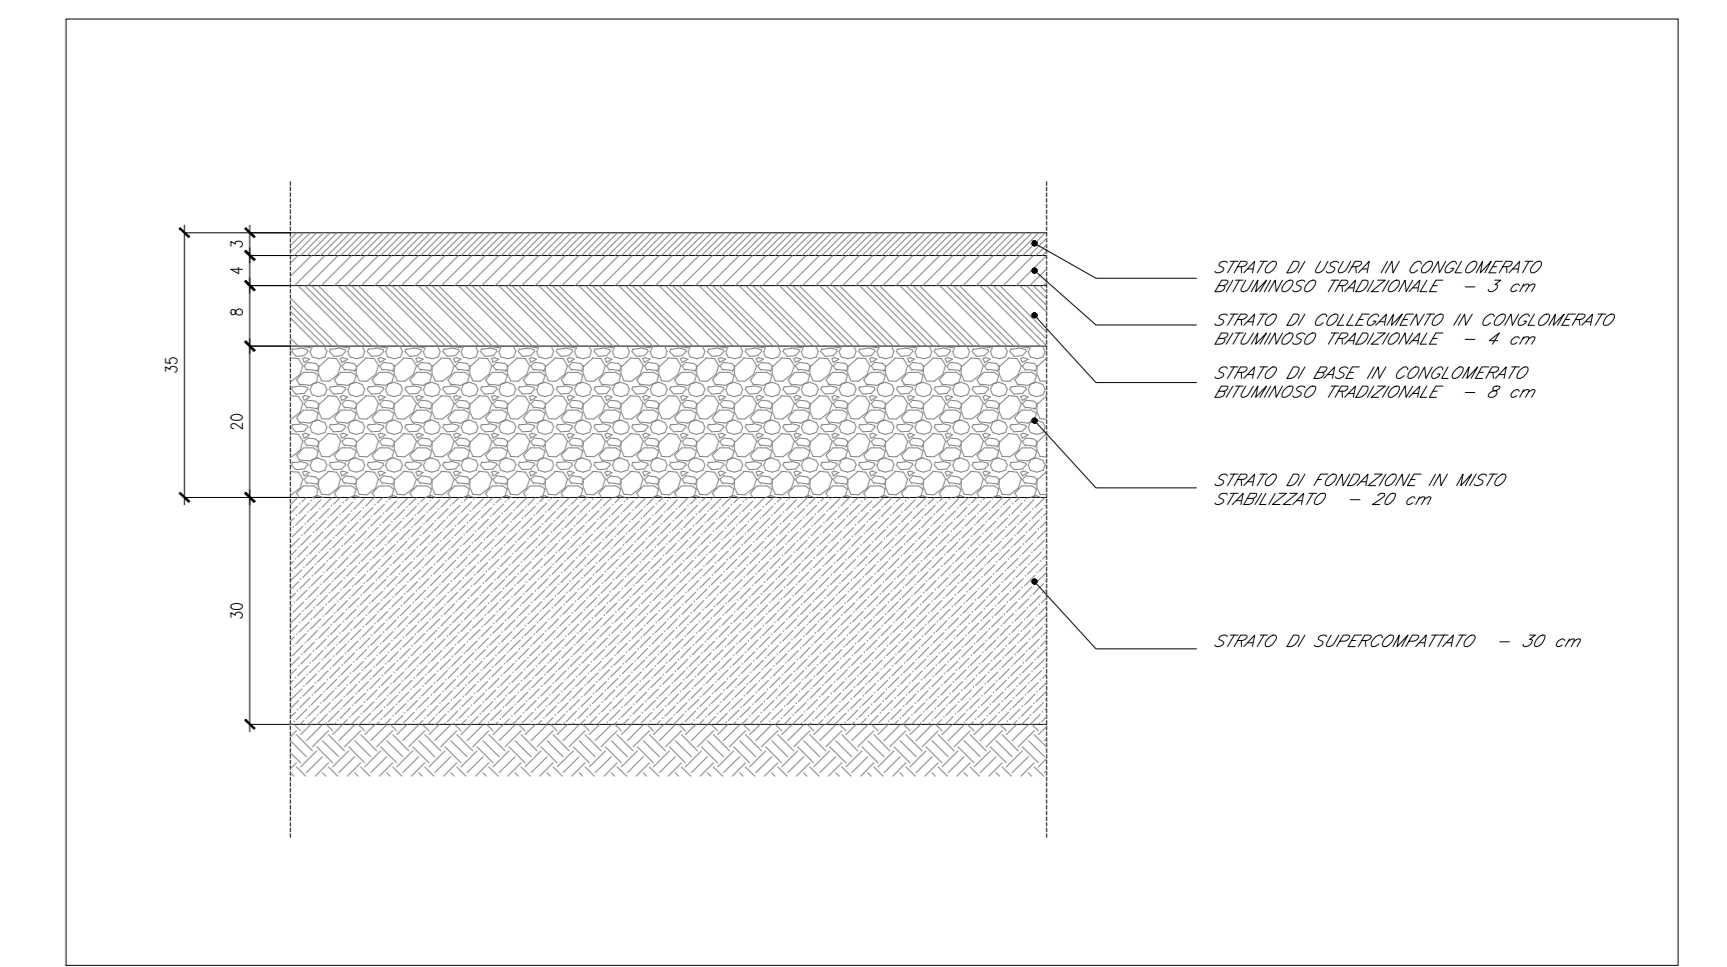


SEZIONE TIPO IN RILEVATO
CAT. E URBANA DI QUARTIERE (CON CORSIE DA 3,50m)
SCALA 1:100

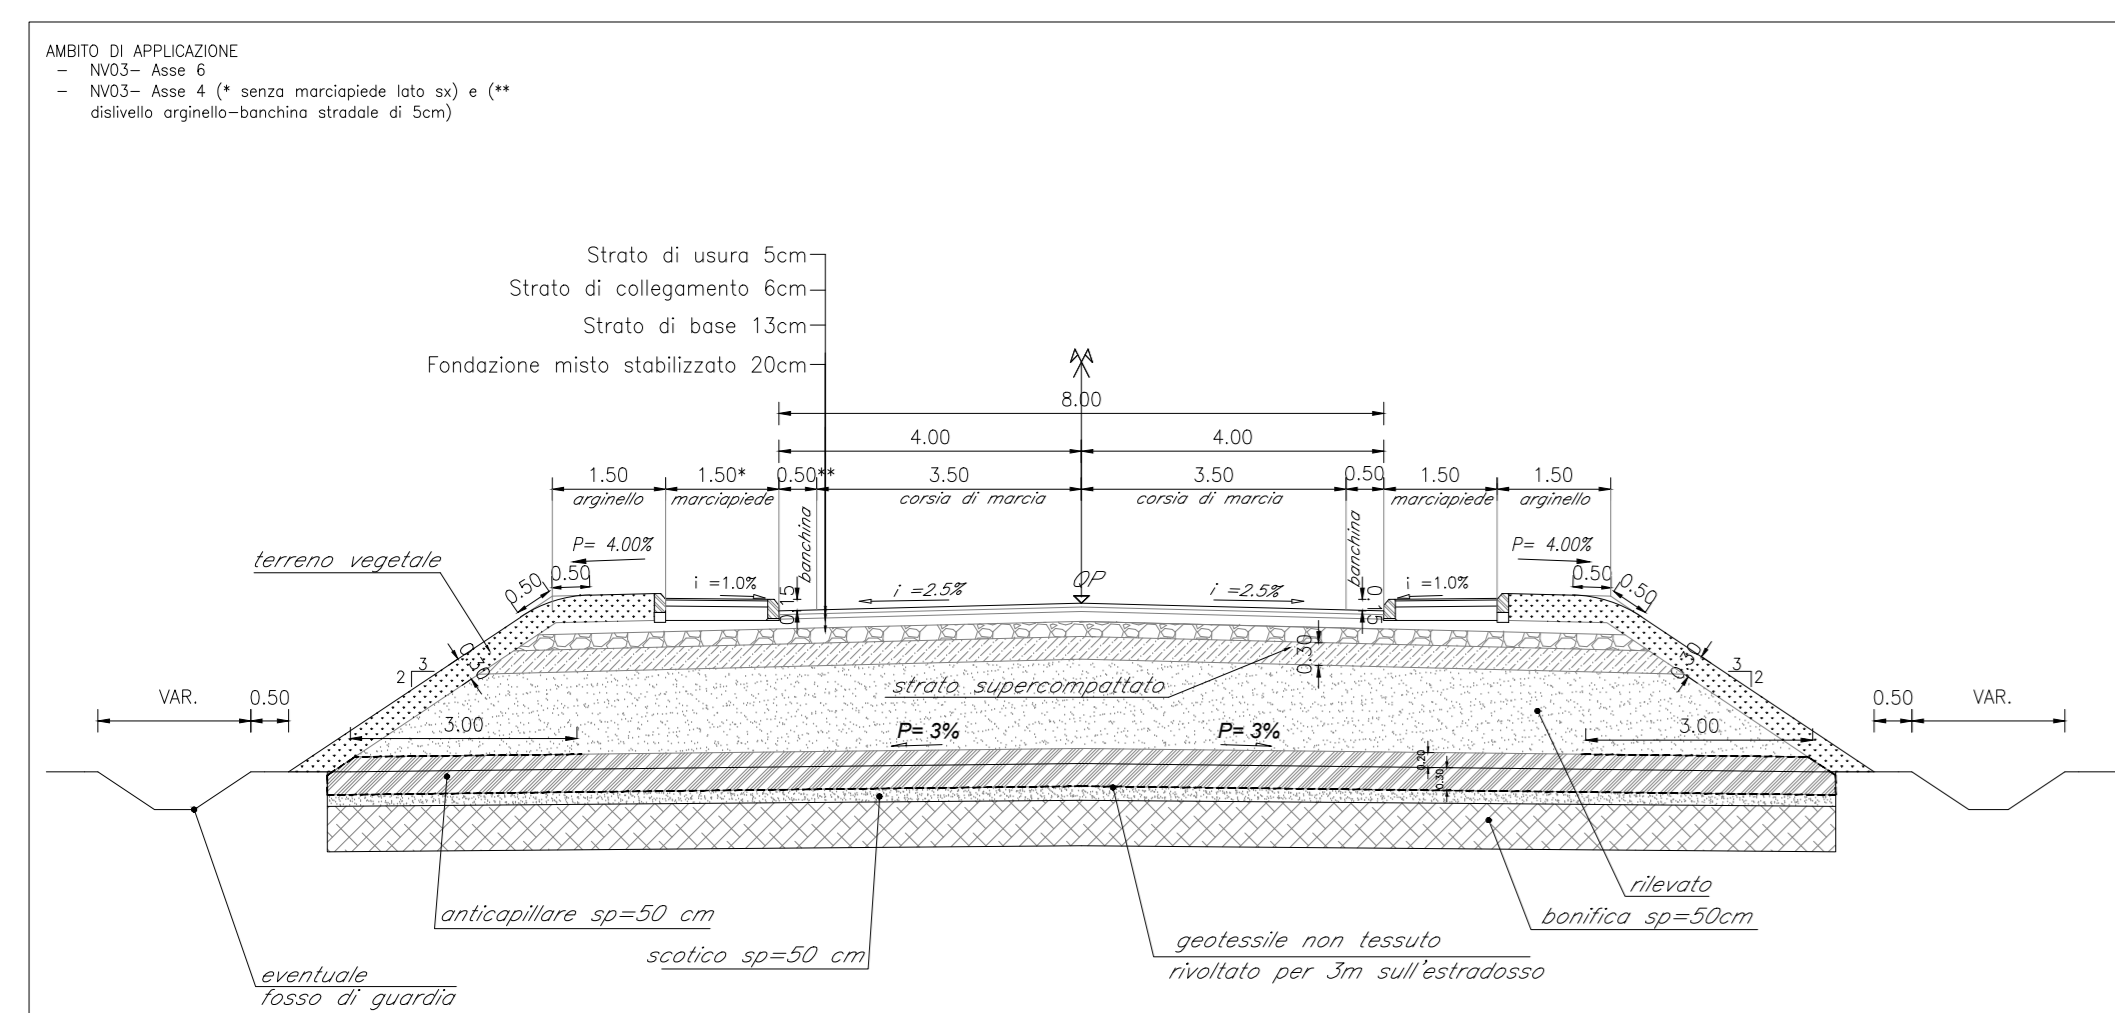

SEZIONE TIPO SUI CAVALCAFERROVIA
CAT. F1 AMBITO EXTRAURBANO (D.M. 5/11/2001)
SCALA 1:100

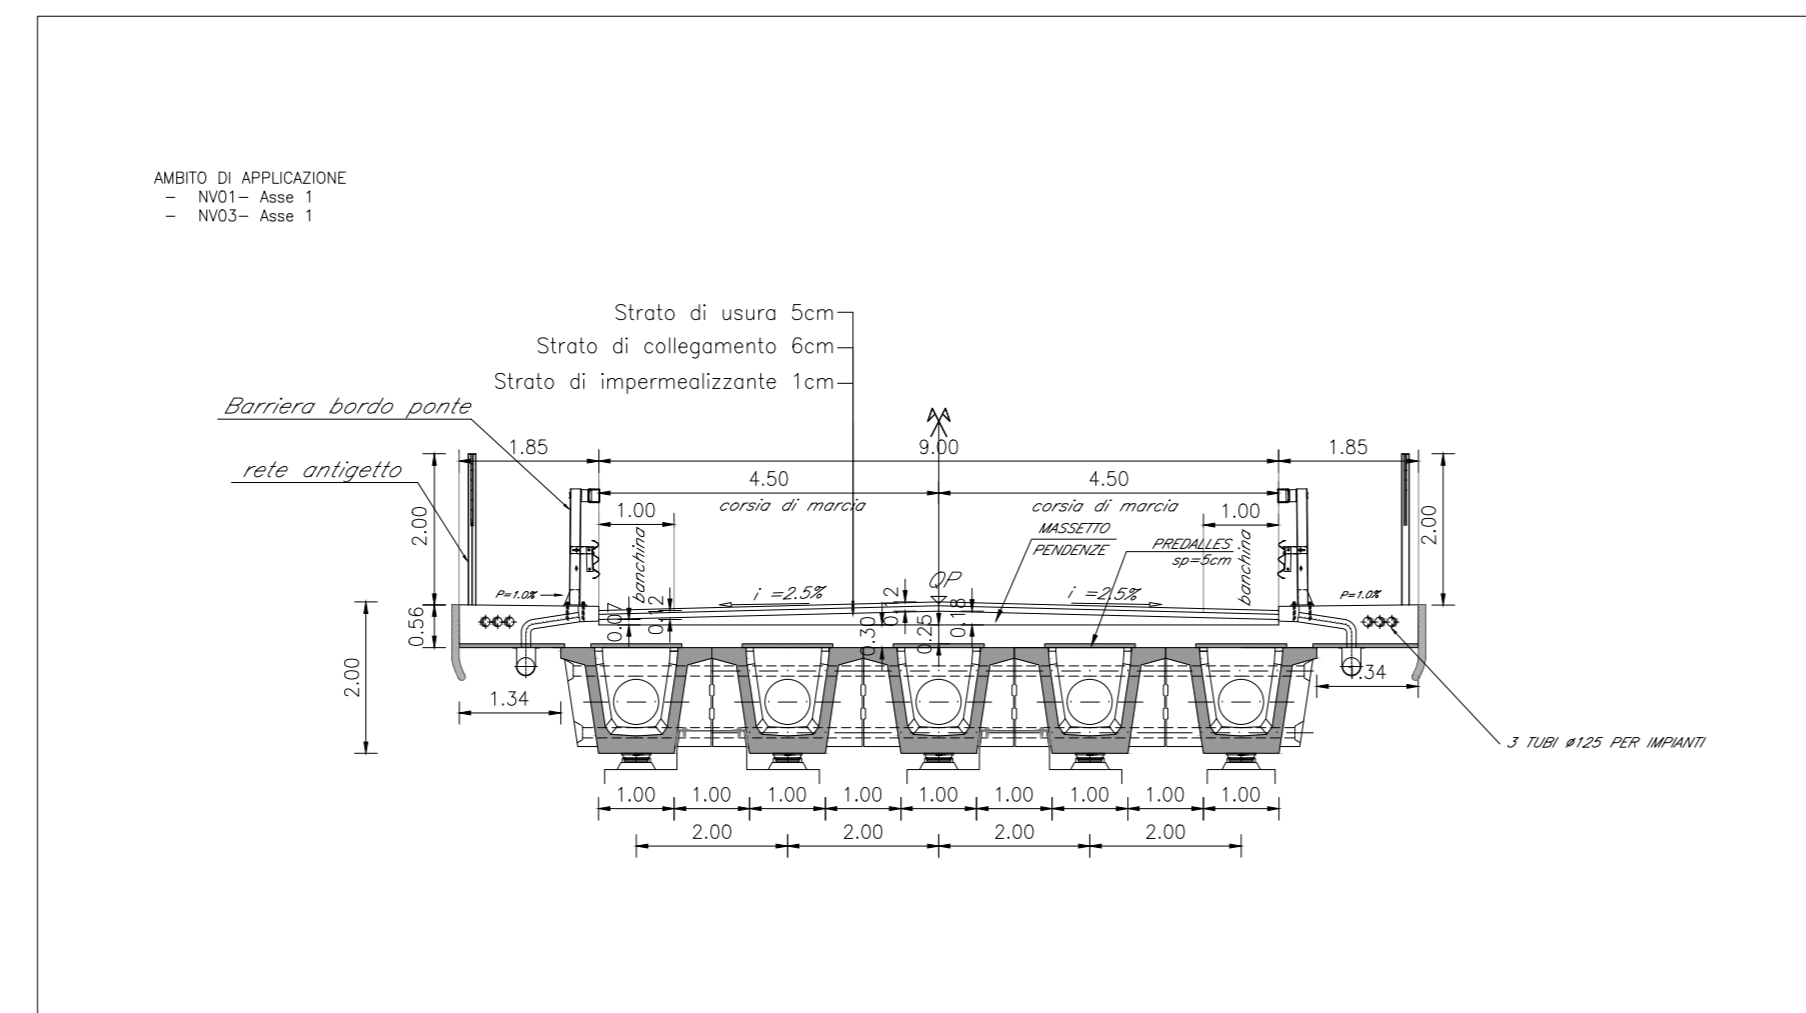

SEZIONE TIPO IN RILEVATO
STRADA A DESTINAZIONE PARTICOLARE
SCALA 1:100

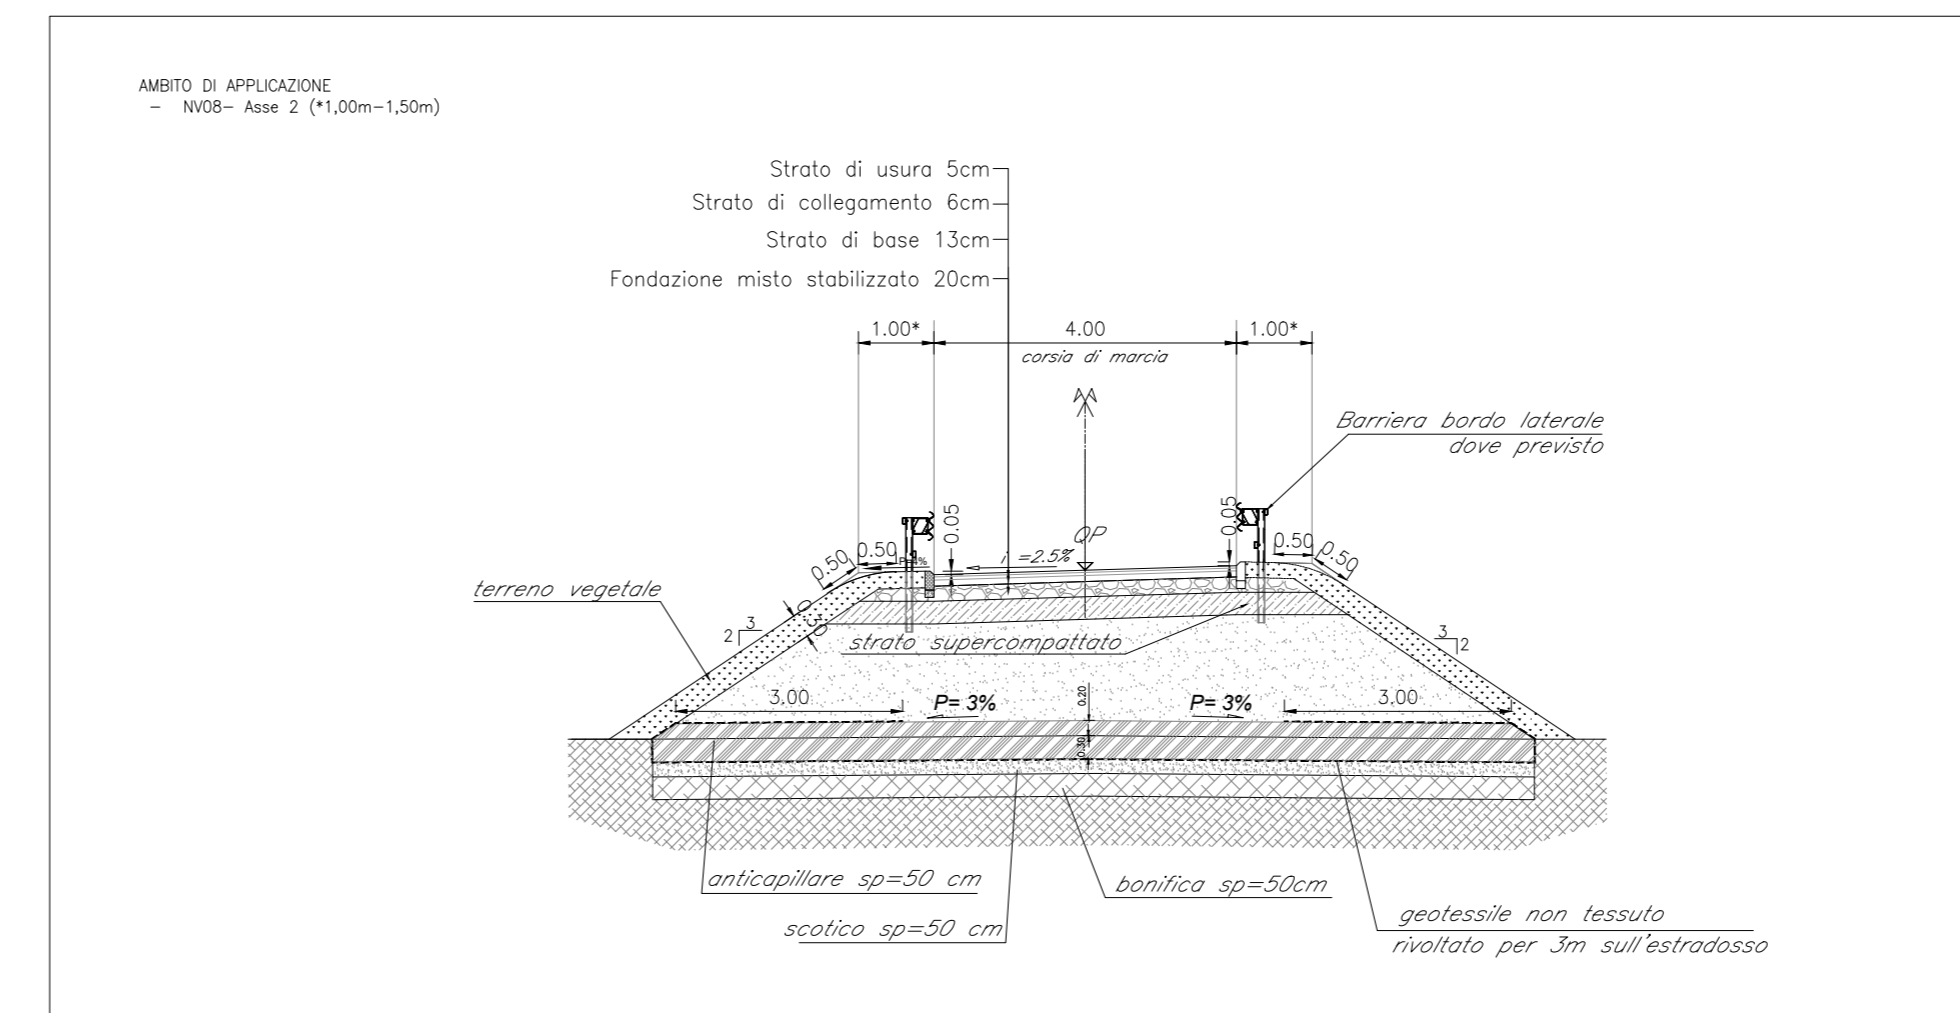

NOTA: per le tipologie di barriere di sicurezza e la definizione del "W" fare riferimento ai specifici elaborati grafici.

COMMITTENTE: **RFI** RETE FERROVIARIA ITALIANA GRUPPO FERROVIE DELLO STATO ITALIANE

PROGETTAZIONE: **ITALFERR** GRUPPO FERROVIE DELLO STATO ITALIANE

DIREZIONE TECNICA
U.O. INFRASTRUTTURE CENTRO

PROGETTO DEFINITIVO

RADDOPPIO LINEA FERROVIARIA ROMA-VITERBO
TRATTA CESANO-VIGNA DI VALLE

VIABILITA' STRADALE
NV00 - Sezioni tipo e particolari costruttivi 2/2

SCALA:
varie

COMMESSA LOTTO FASE ENTE TIPO DOC. OPERA/DISCIPLINA PROGR. REV.

NR1J 01 D 29 WB NV0000 002 B

Revis.	Descrizione	Redatto	Data	Verificato	Data	Approvato	Data	Autore	Data
A	Emissione esecutiva	F. Serru	10-2018	F. Ciccarini	10-2018	T. Pugliesi	10-2018	F. Serru	10-2018
B	Emissione esecutiva	C. La Placa	05-2020	F. Ciccarini	05-2020	T. Pugliesi	05-2020	F. Serru	05-2020