




SEZIONE 11 - SCALA 1:200

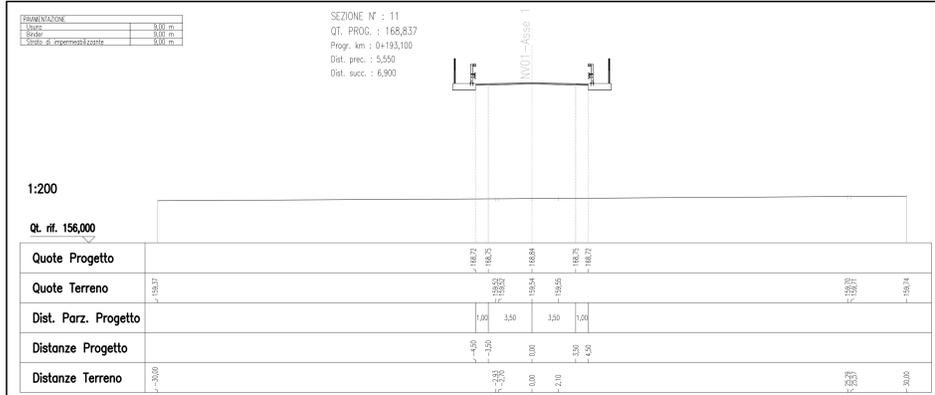


SEZIONE 12 - SCALA 1:200

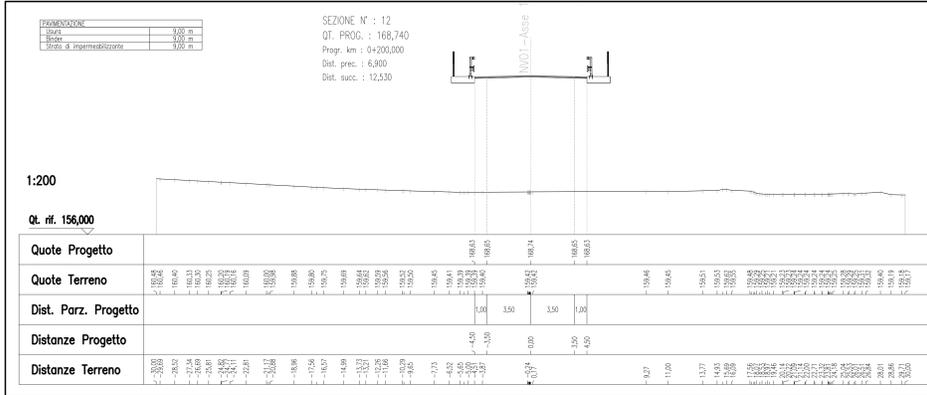


SEZIONE 13 - SCALA 1:200

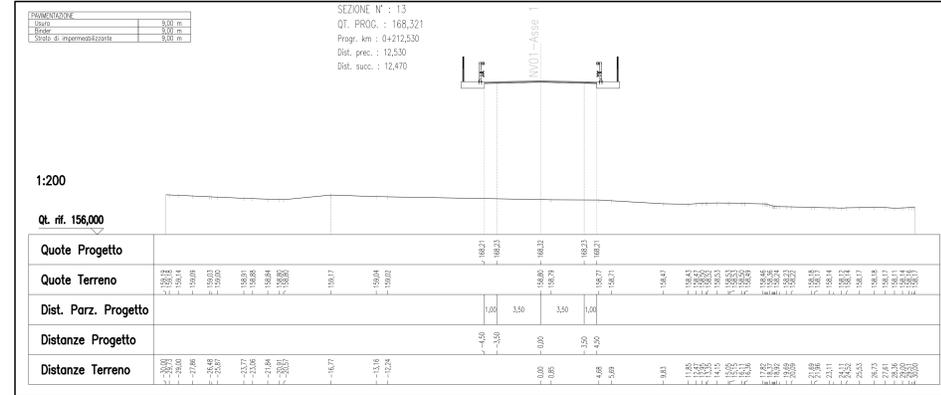


SEZIONE 14 - SCALA 1:200

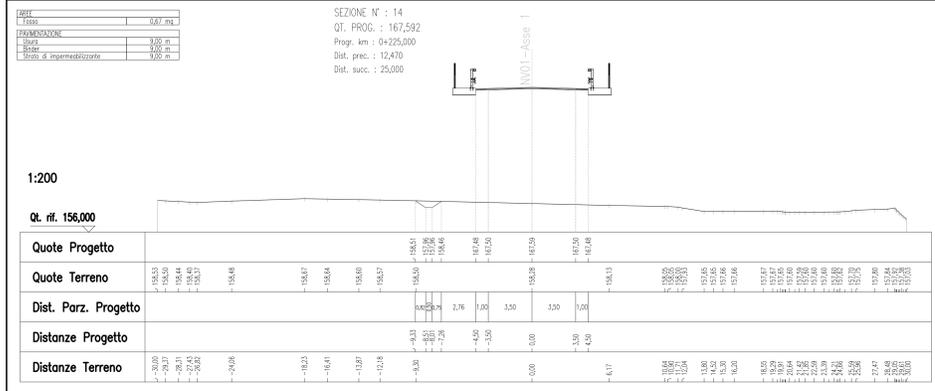


SEZIONE 15 - SCALA 1:200

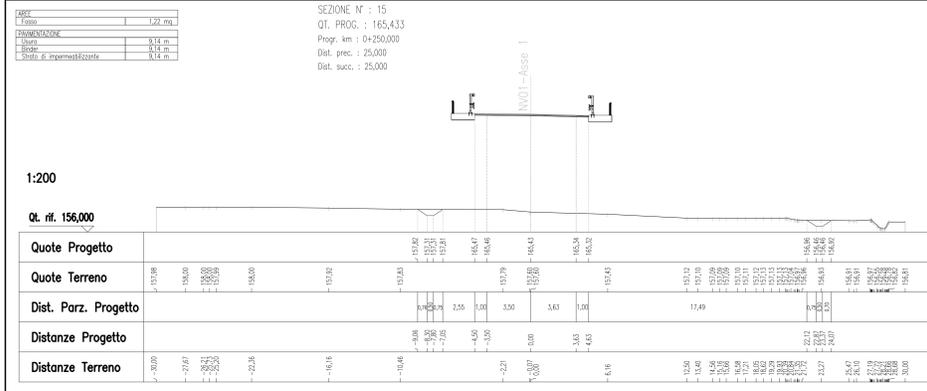


SEZIONE 16 - SCALA 1:200

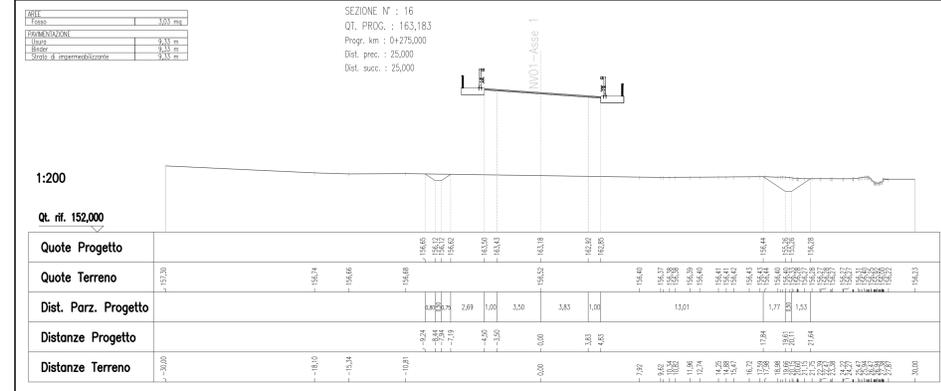


SEZIONE 17 - SCALA 1:200

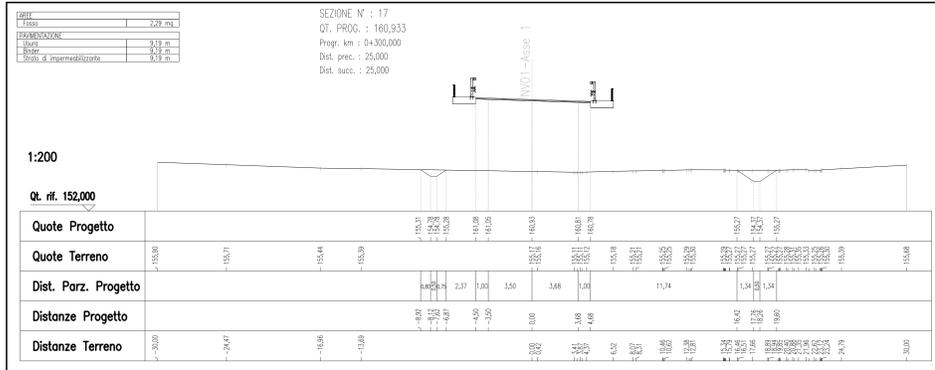


SEZIONE 18 - SCALA 1:200

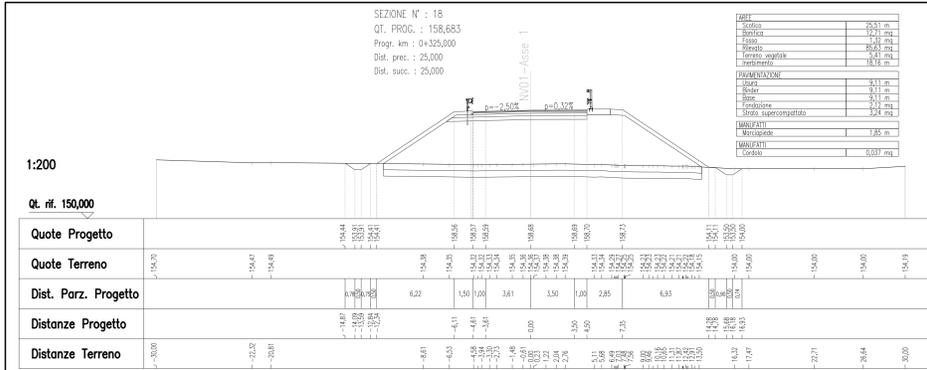


SEZIONE 19 - SCALA 1:200

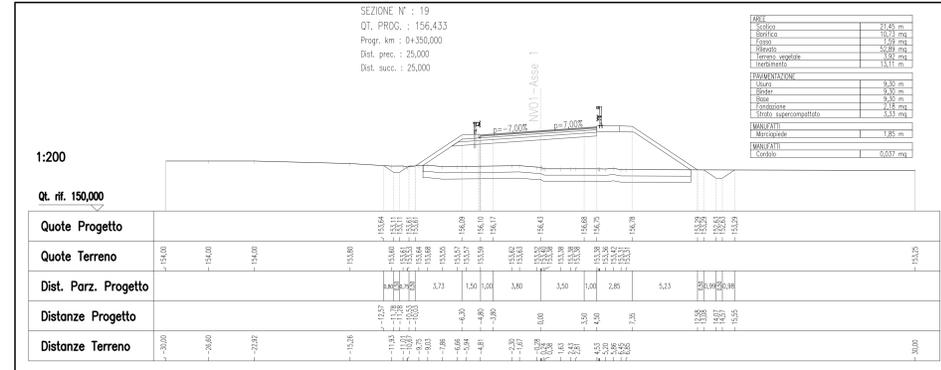

SEZIONE 20 - SCALA 1:200

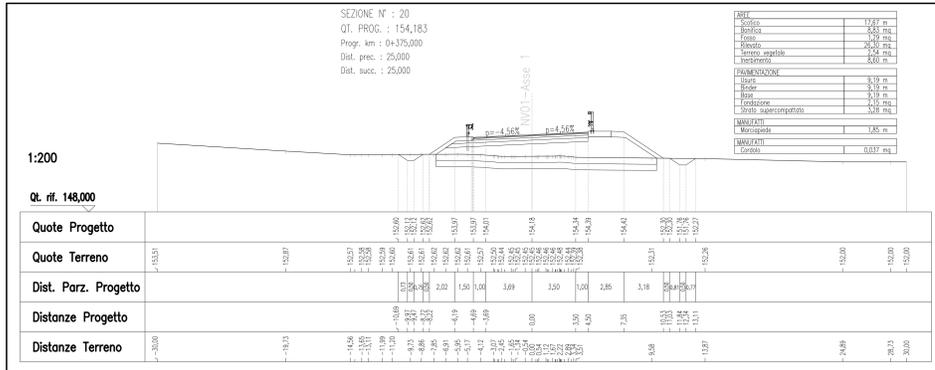


SEZIONE 21 - SCALA 1:200

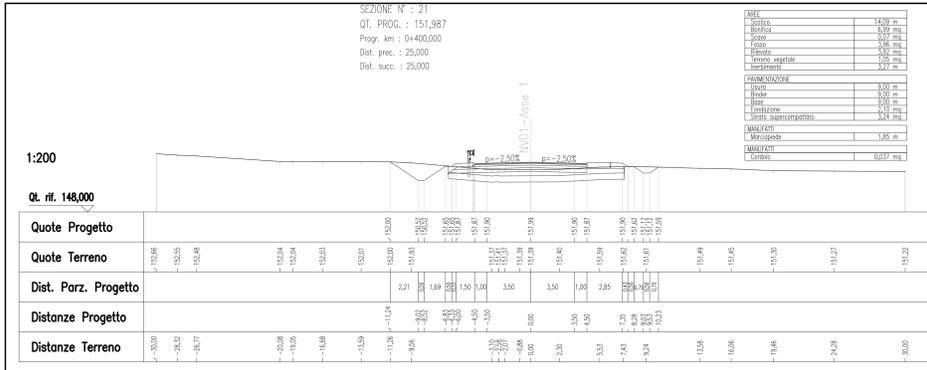


SEZIONE 22 - SCALA 1:200



SEZIONE 23 - SCALA 1:200

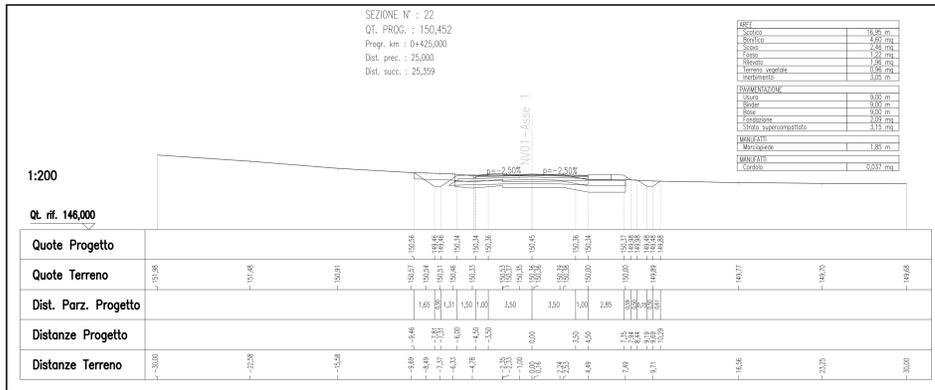

SEZIONE 24 - SCALA 1:200

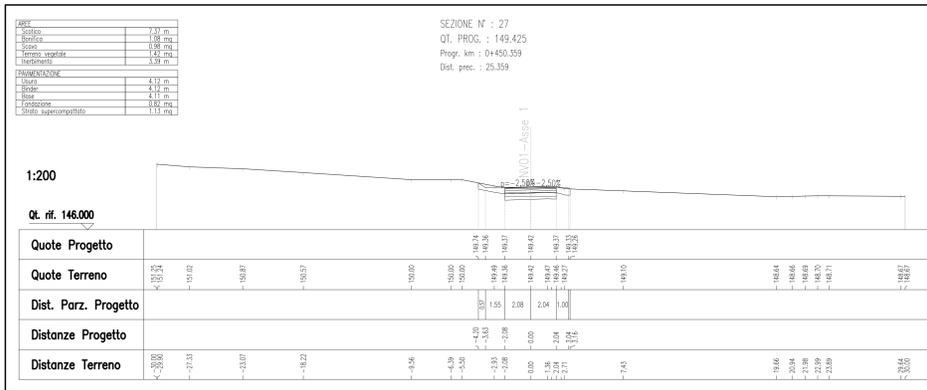

COMMITTENTE: **RFI** RETE FERROVIARIA ITALIANA GRUPPO FERROVIE DELLO STATO ITALIANE

PROGETTAZIONE: **ITALFERR** GRUPPO FERROVIE DELLO STATO ITALIANE

**DIREZIONE TECNICA**  
**U.O. INFRASTRUTTURE CENTRO**

**PROGETTO DEFINITIVO**

**RADDOPPIO LINEA FERROVIARIA ROMA-VITERBO**  
**TRATTA CESANO-VIGNA DI VALLE**

**VIABILITA' STRADALE**  
 NV01 - Asse 1, Asse 2, Asse 3 - Sezioni 2/5

SCALA: 1:200

| Revis. | Descrizione          | Redatto       | Data    | Verificato | Data    | Approvato   | Data    | Autore                              |
|--------|----------------------|---------------|---------|------------|---------|-------------|---------|-------------------------------------|
| A      | Emissione definitiva | F. Ceccarelli | 10-2018 | I          | 10-2018 | T. Paganini | 10-2018 | ITALFERR S.p.A. - Direzione Tecnica |

File: NR1.01D29W9NV0100002A n. Elab.: 333