




SEZIONE 4 - SCALA 1:200

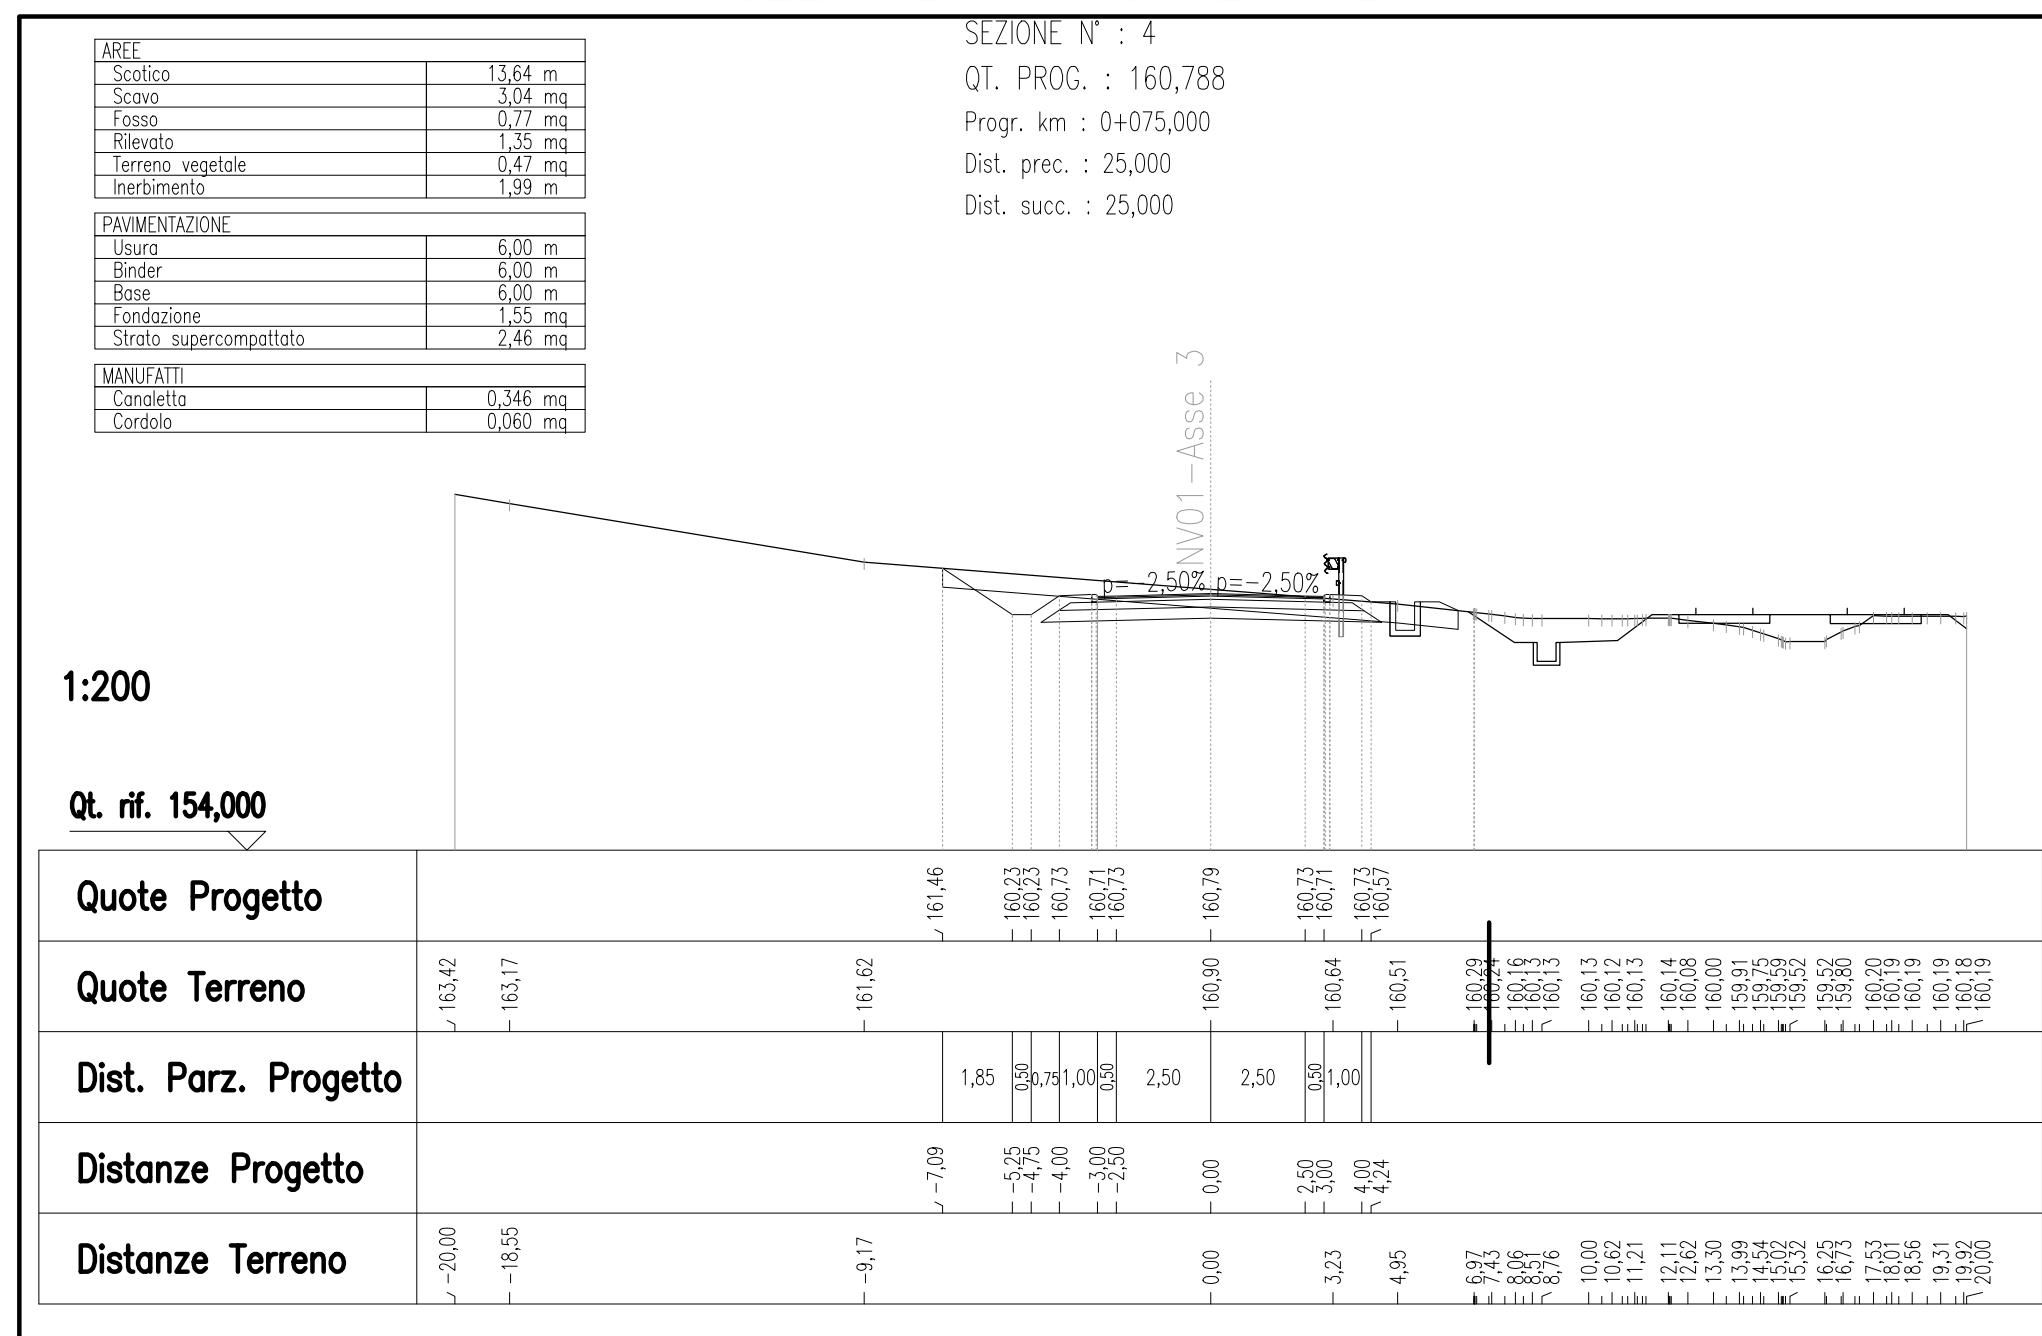


SEZIONE 5 - SCALA 1:200

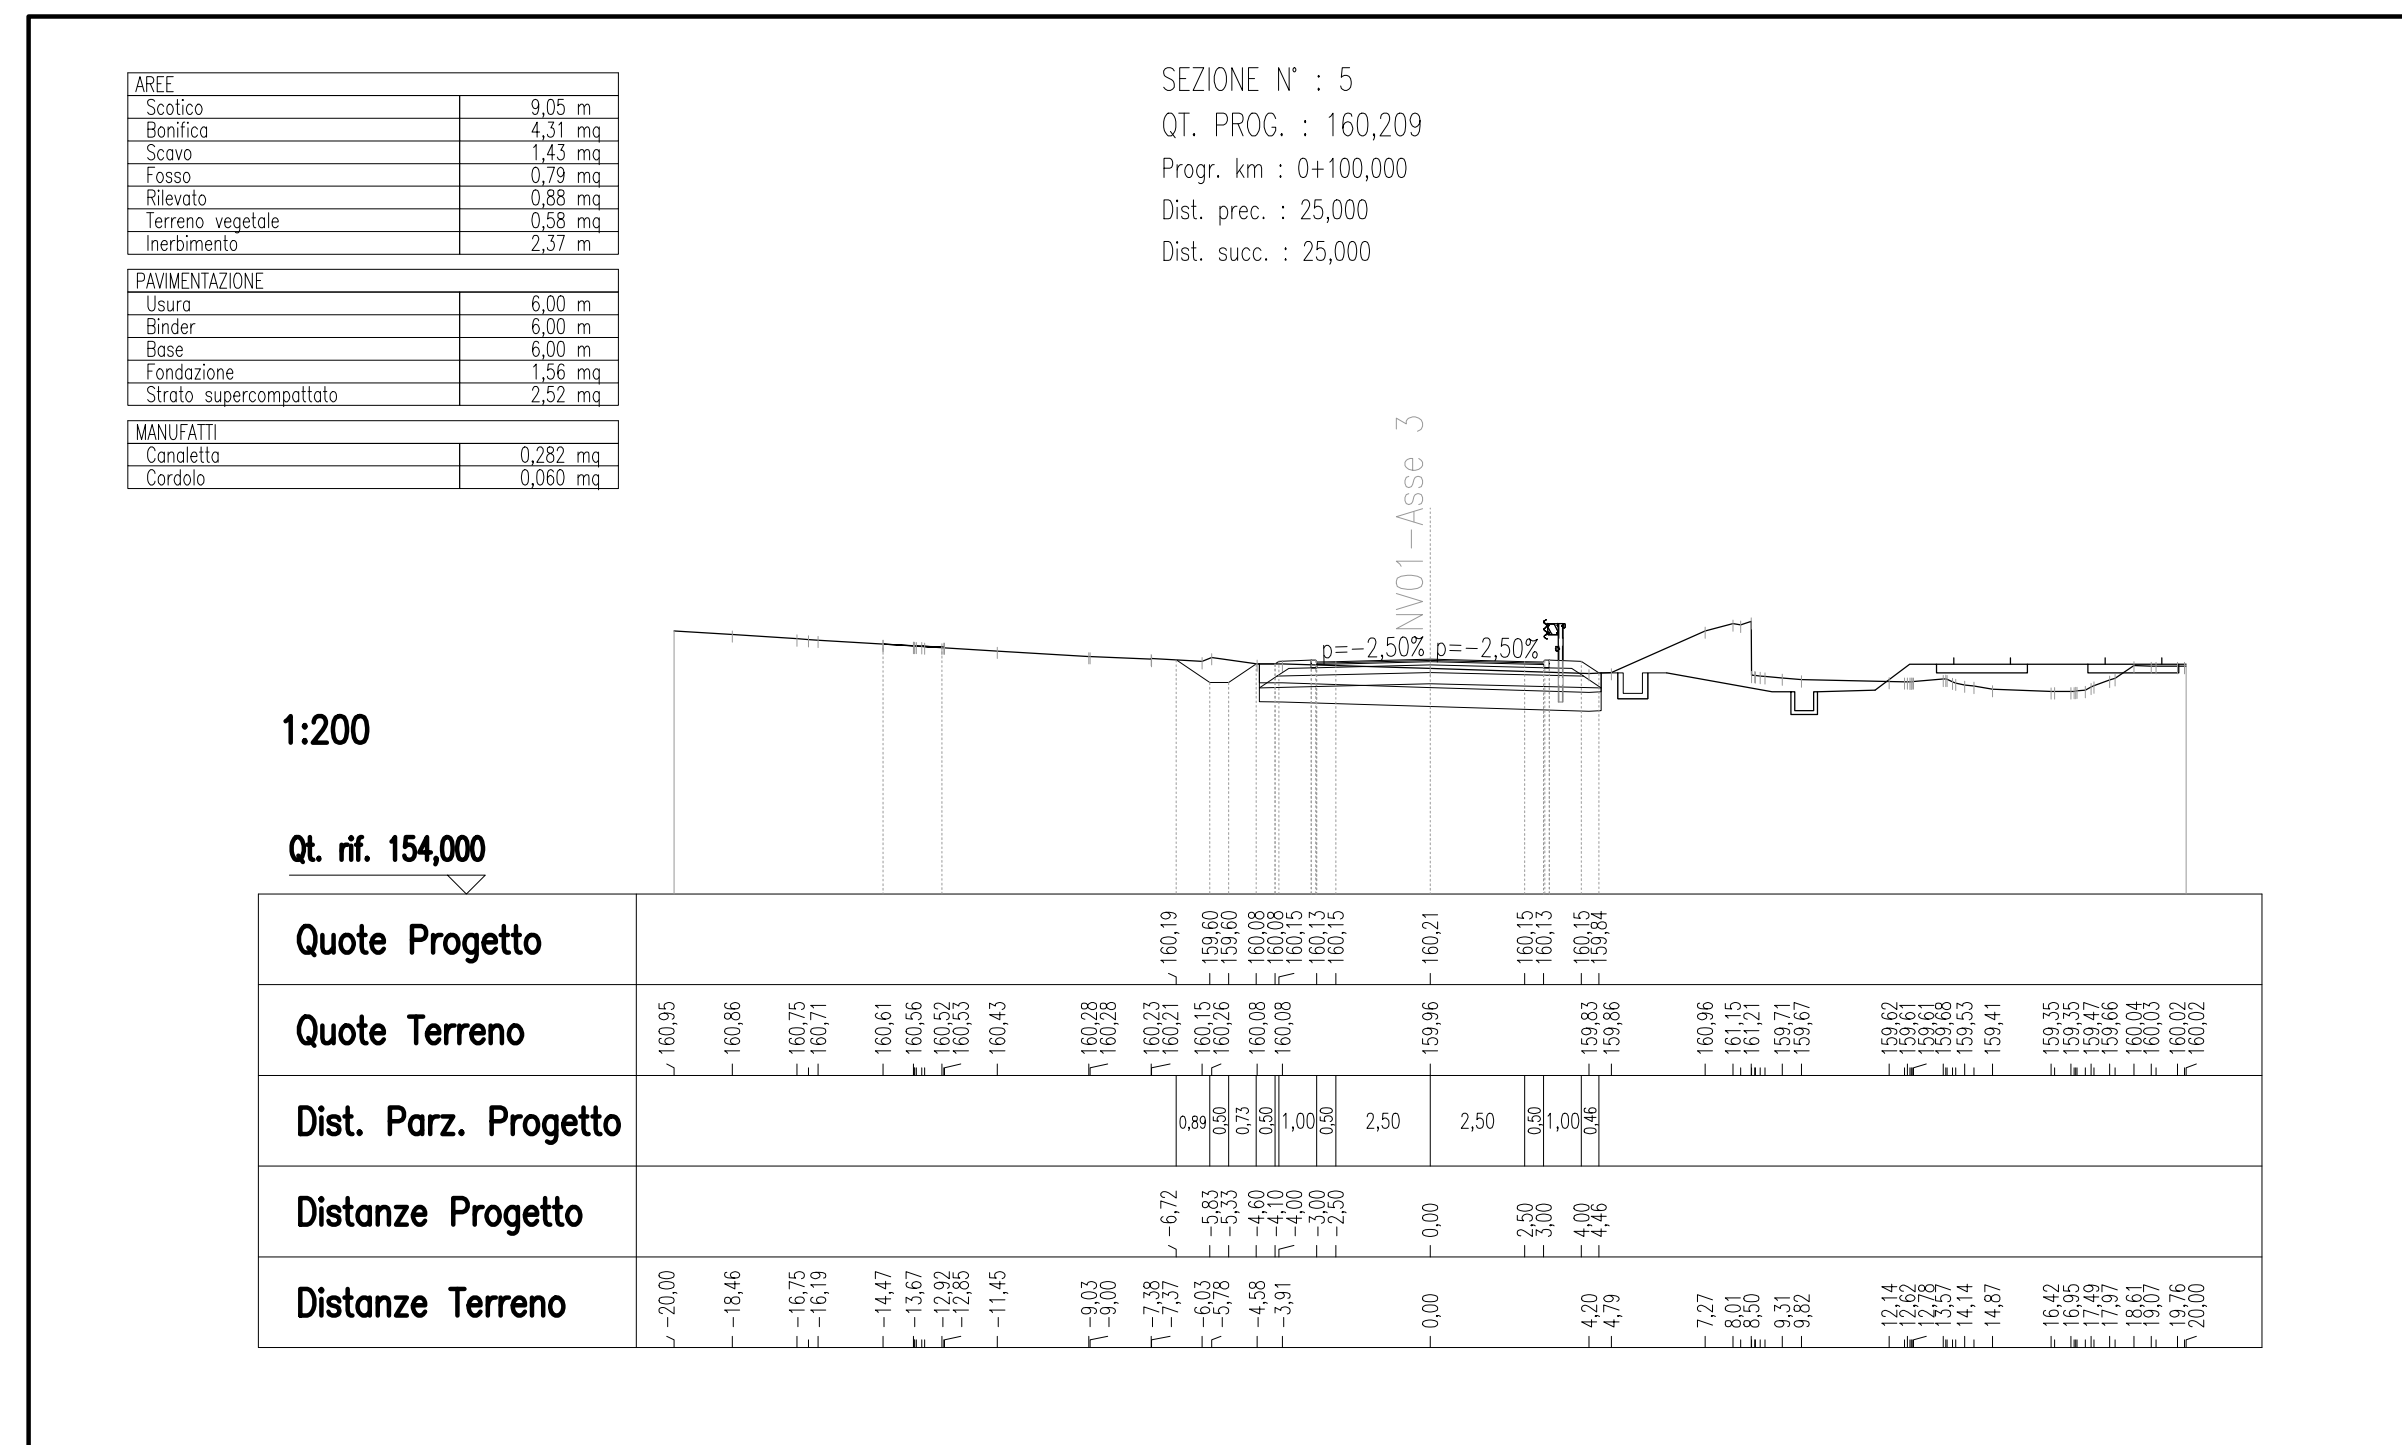


SEZIONE 6 - SCALA 1:200

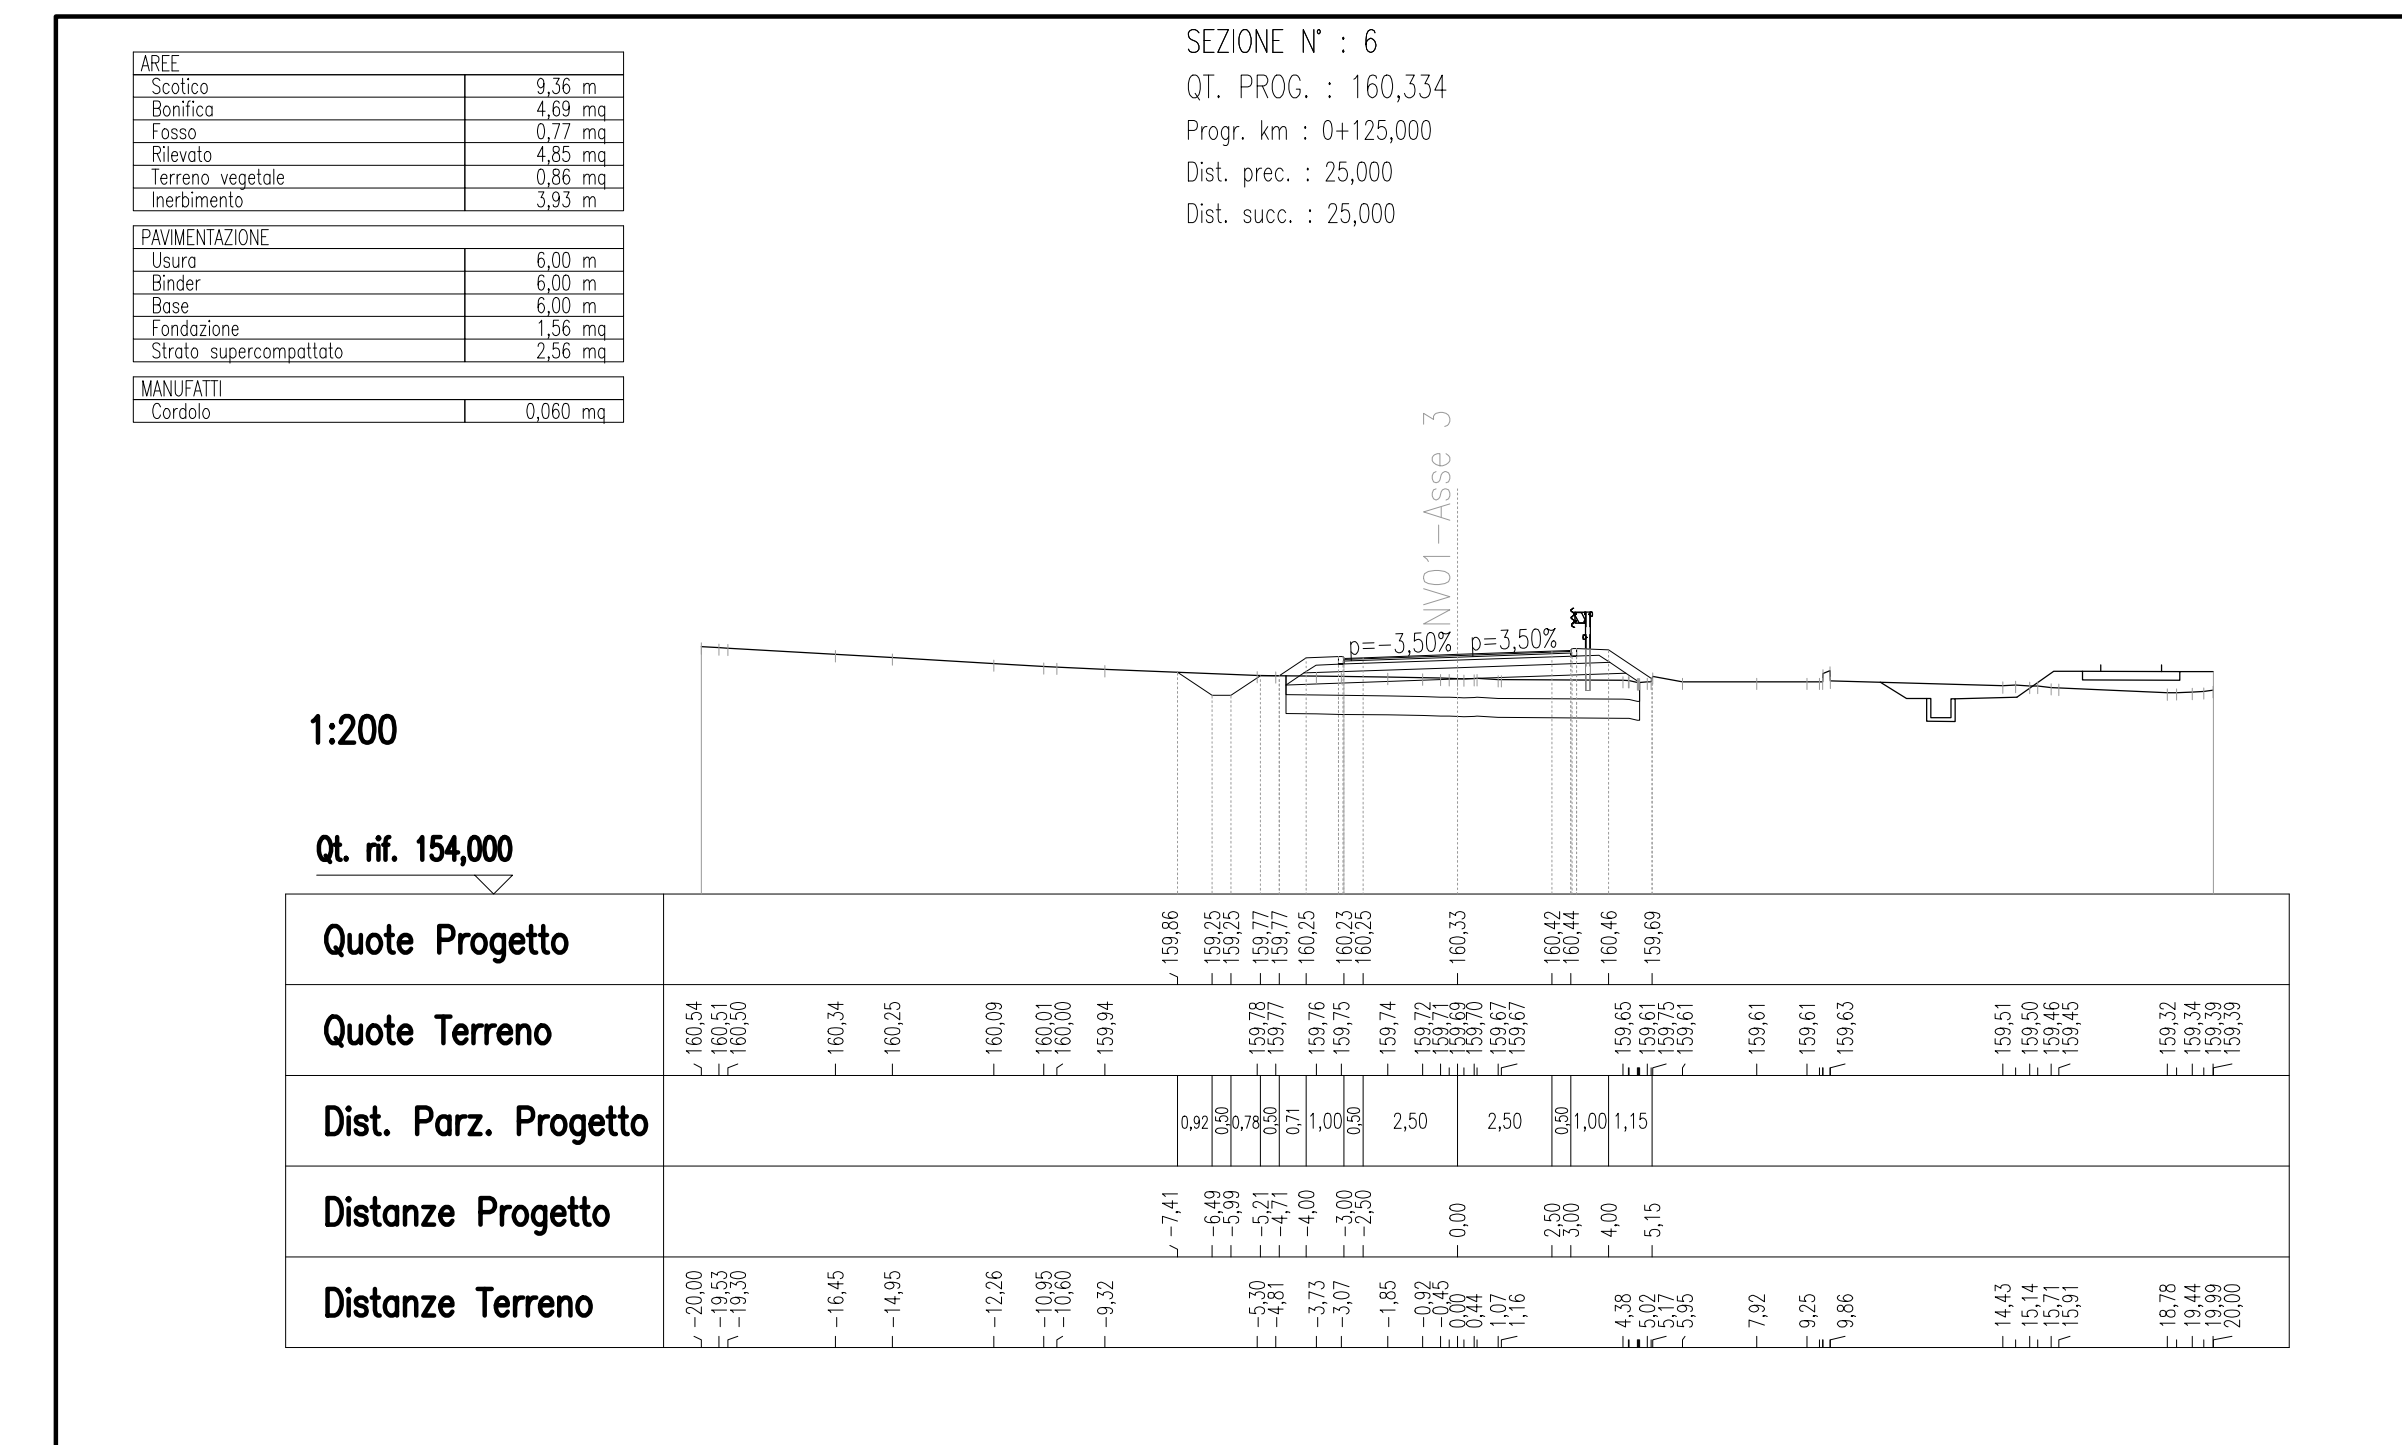


SEZIONE 7 - SCALA 1:200

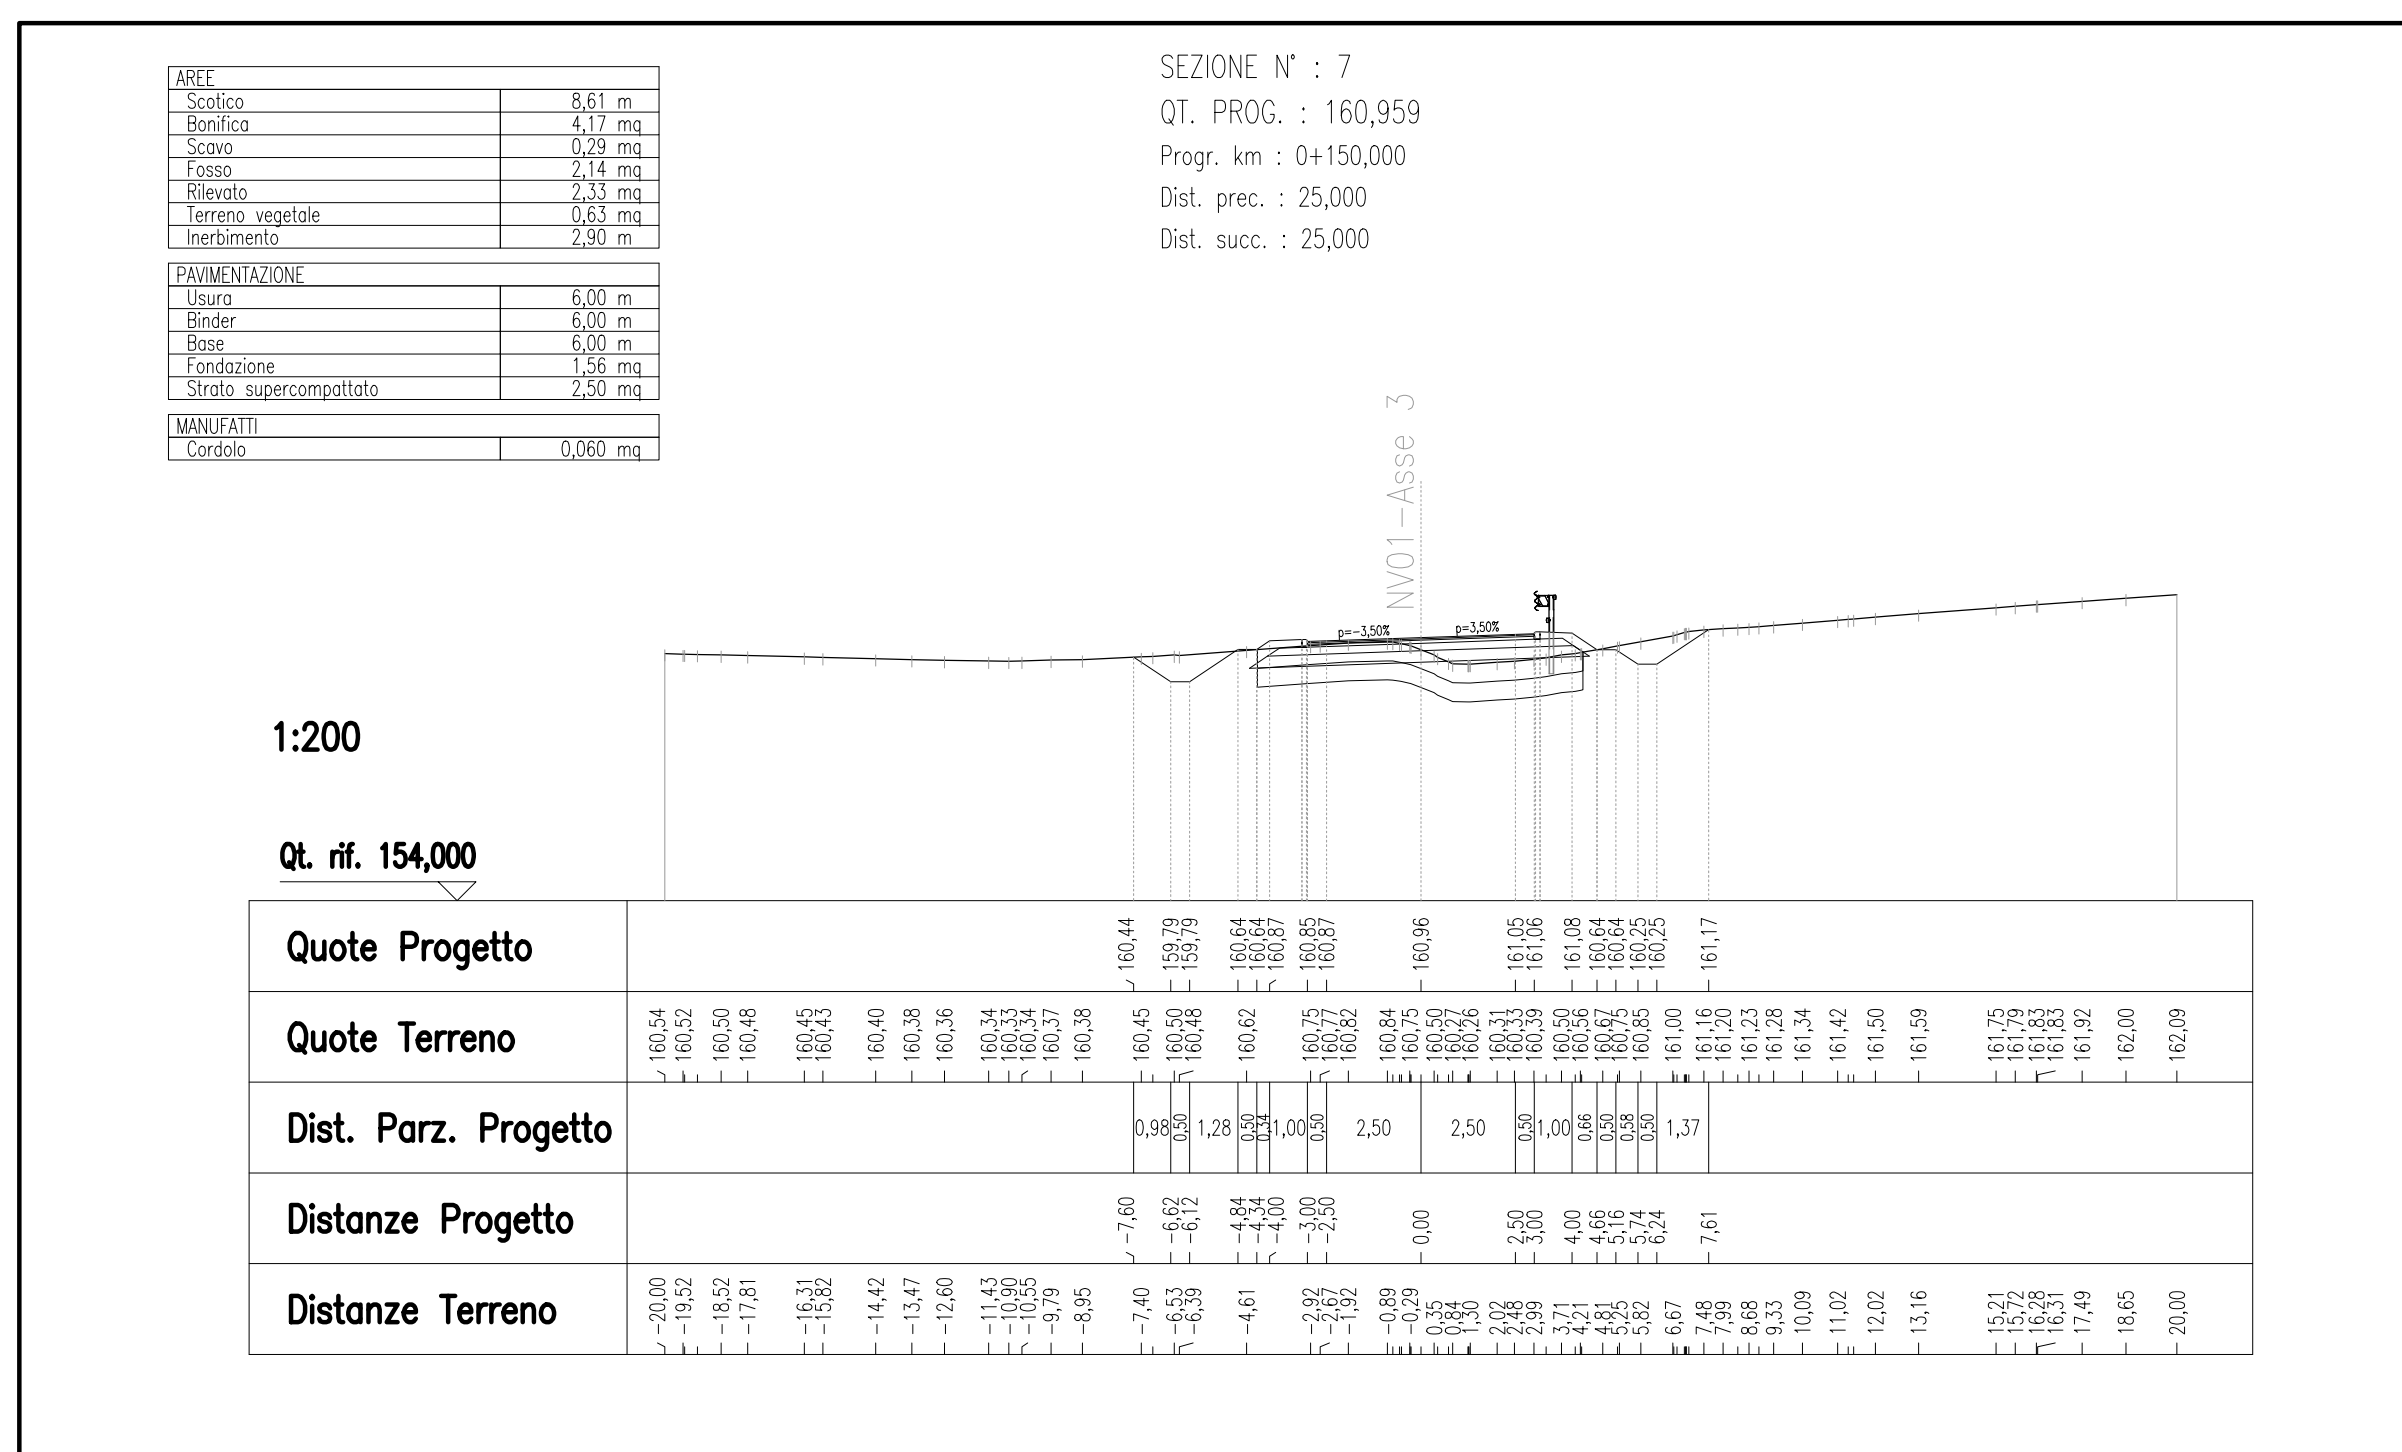


SEZIONE 8 - SCALA 1:200

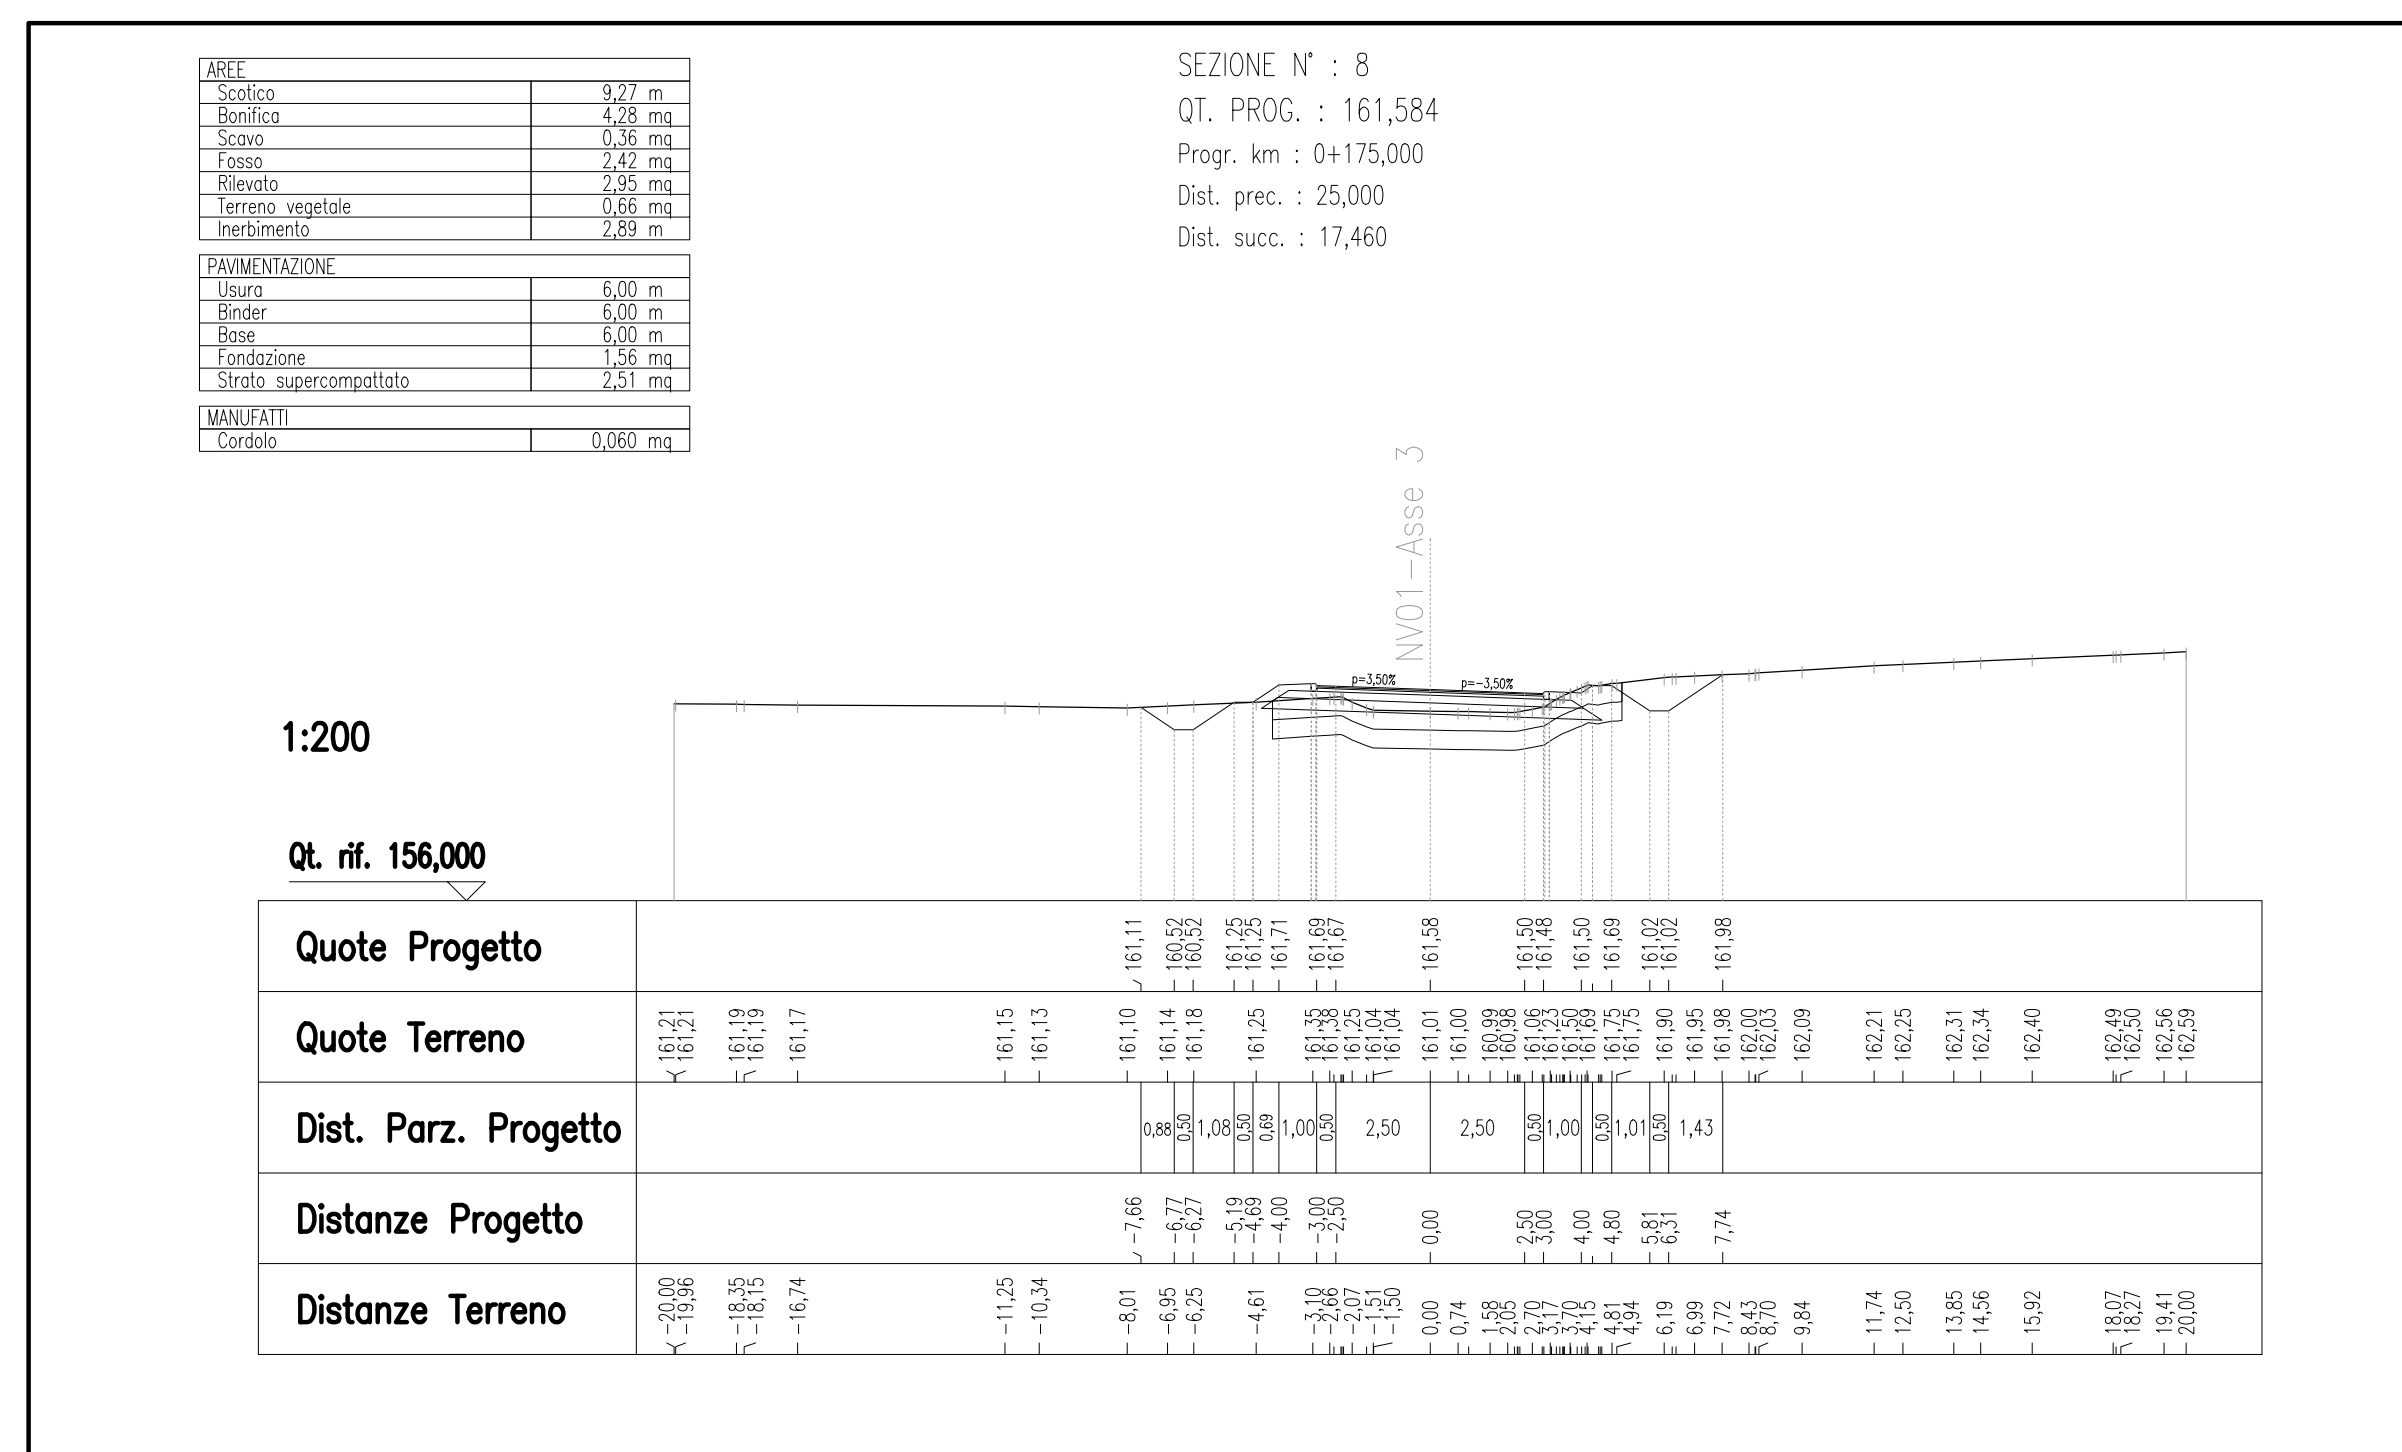


SEZIONE 9 - SCALA 1:200

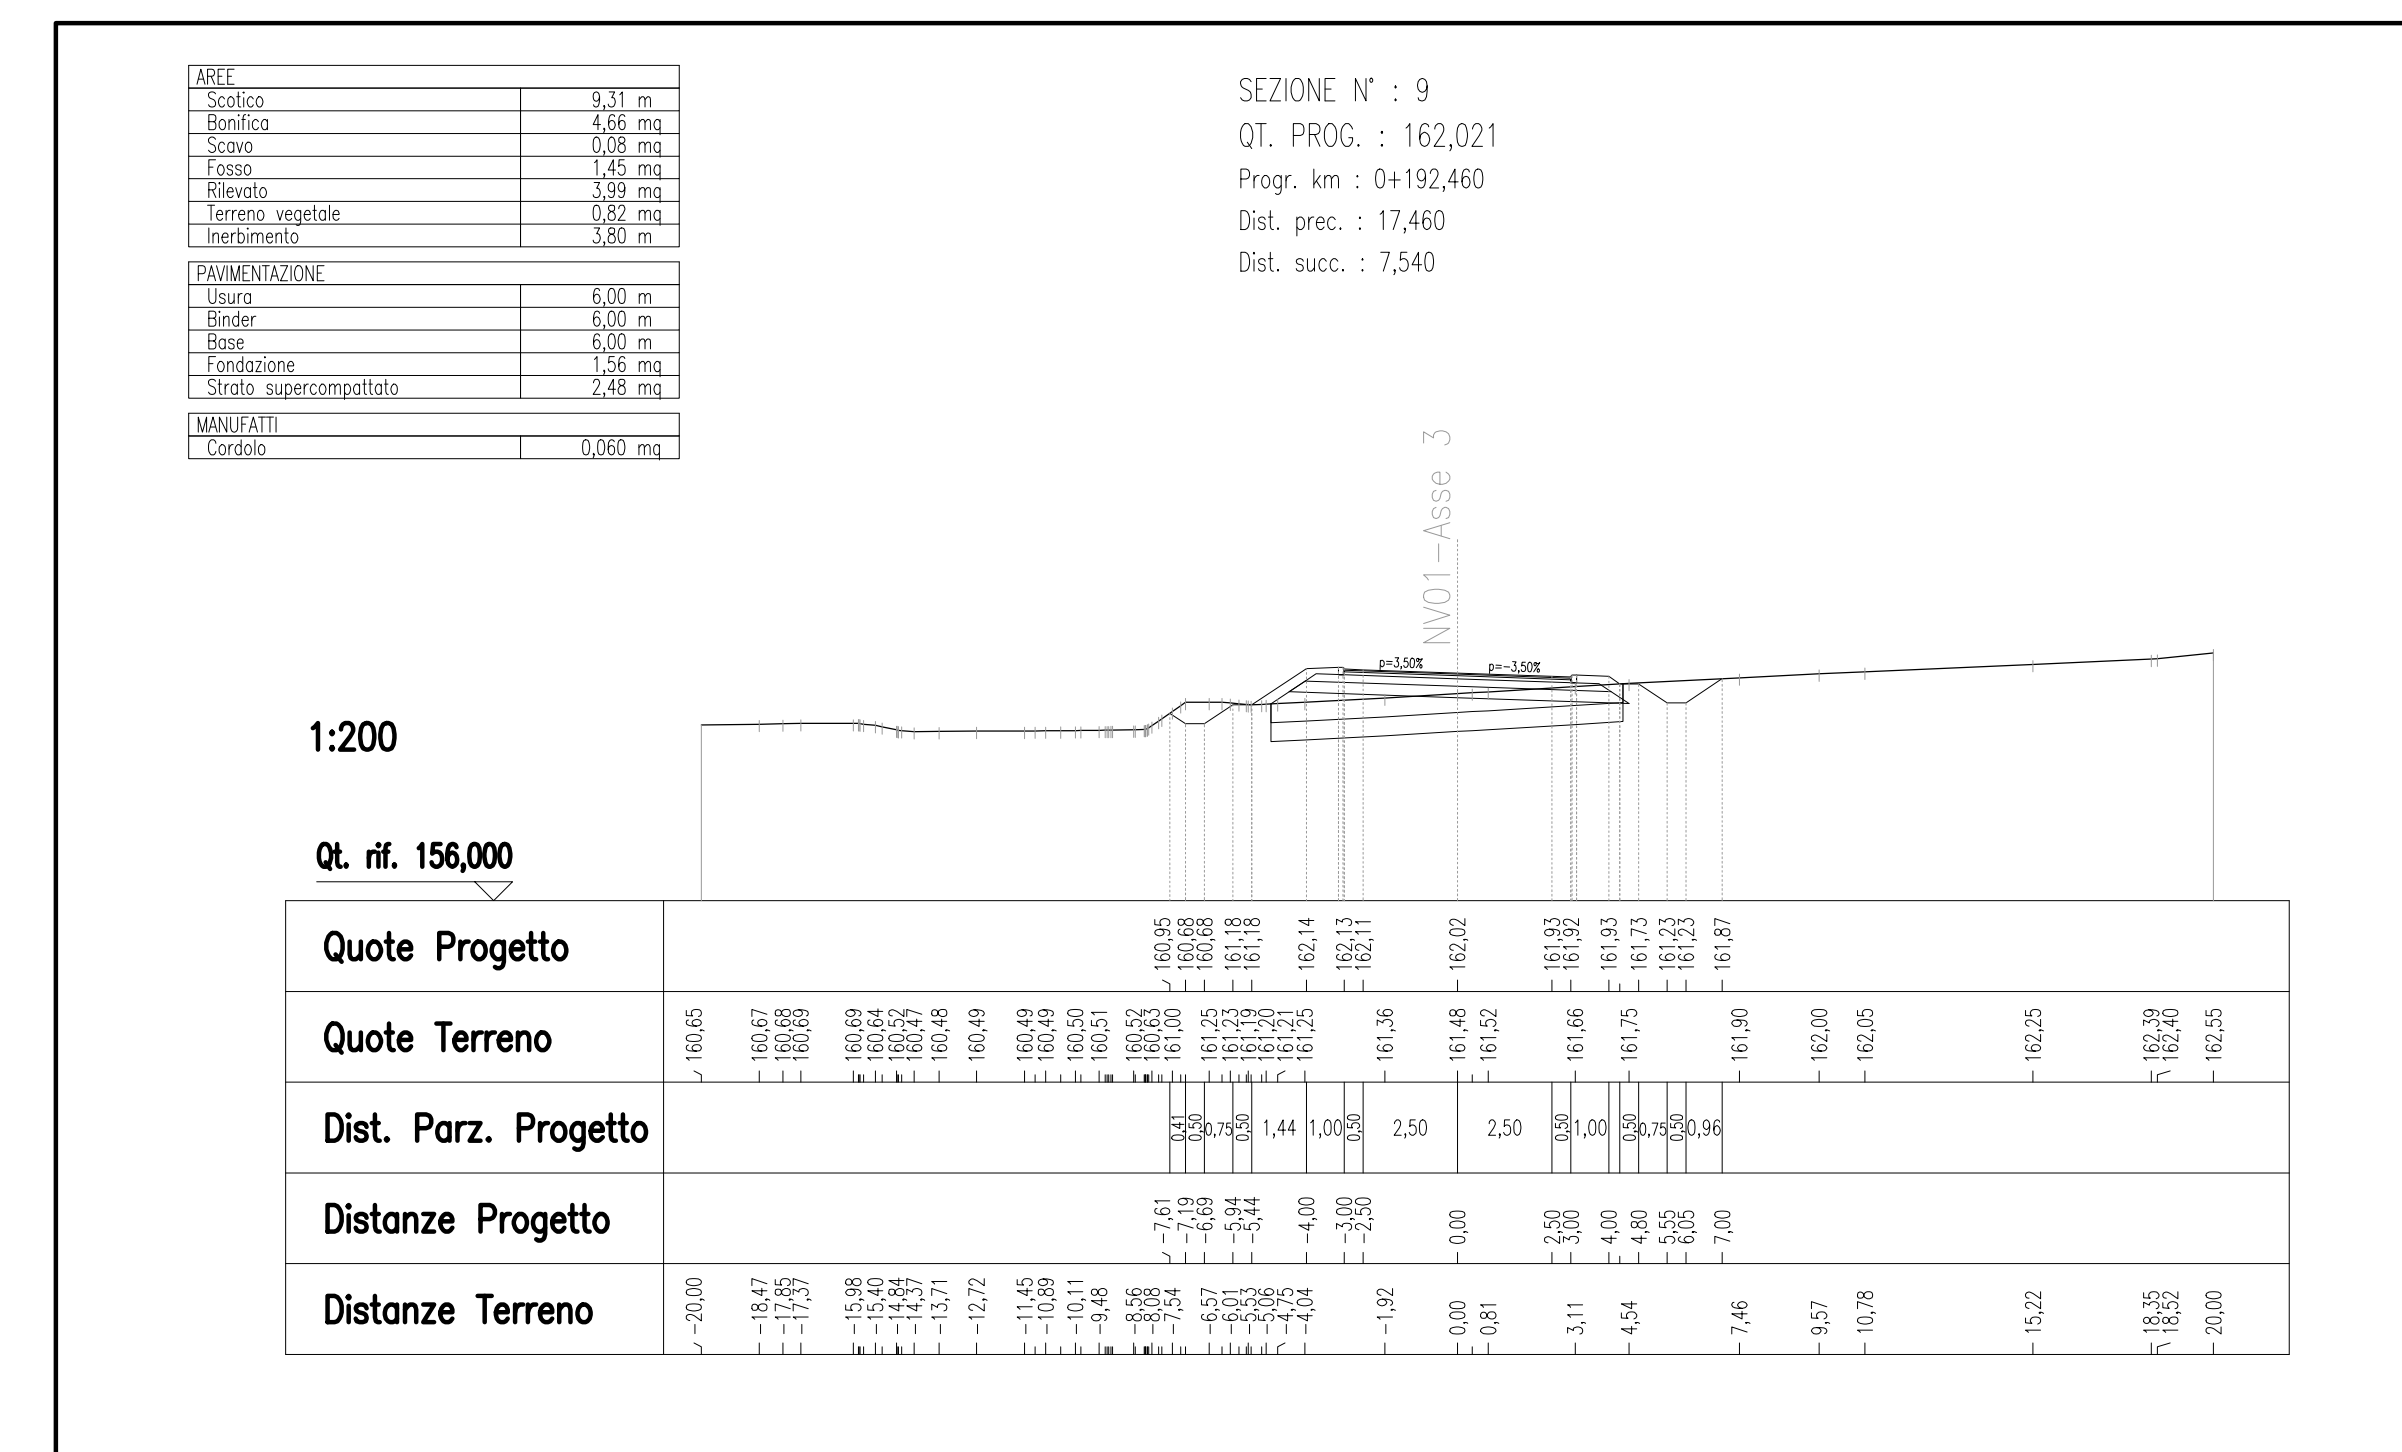

SEZIONE 10 - SCALA 1:200

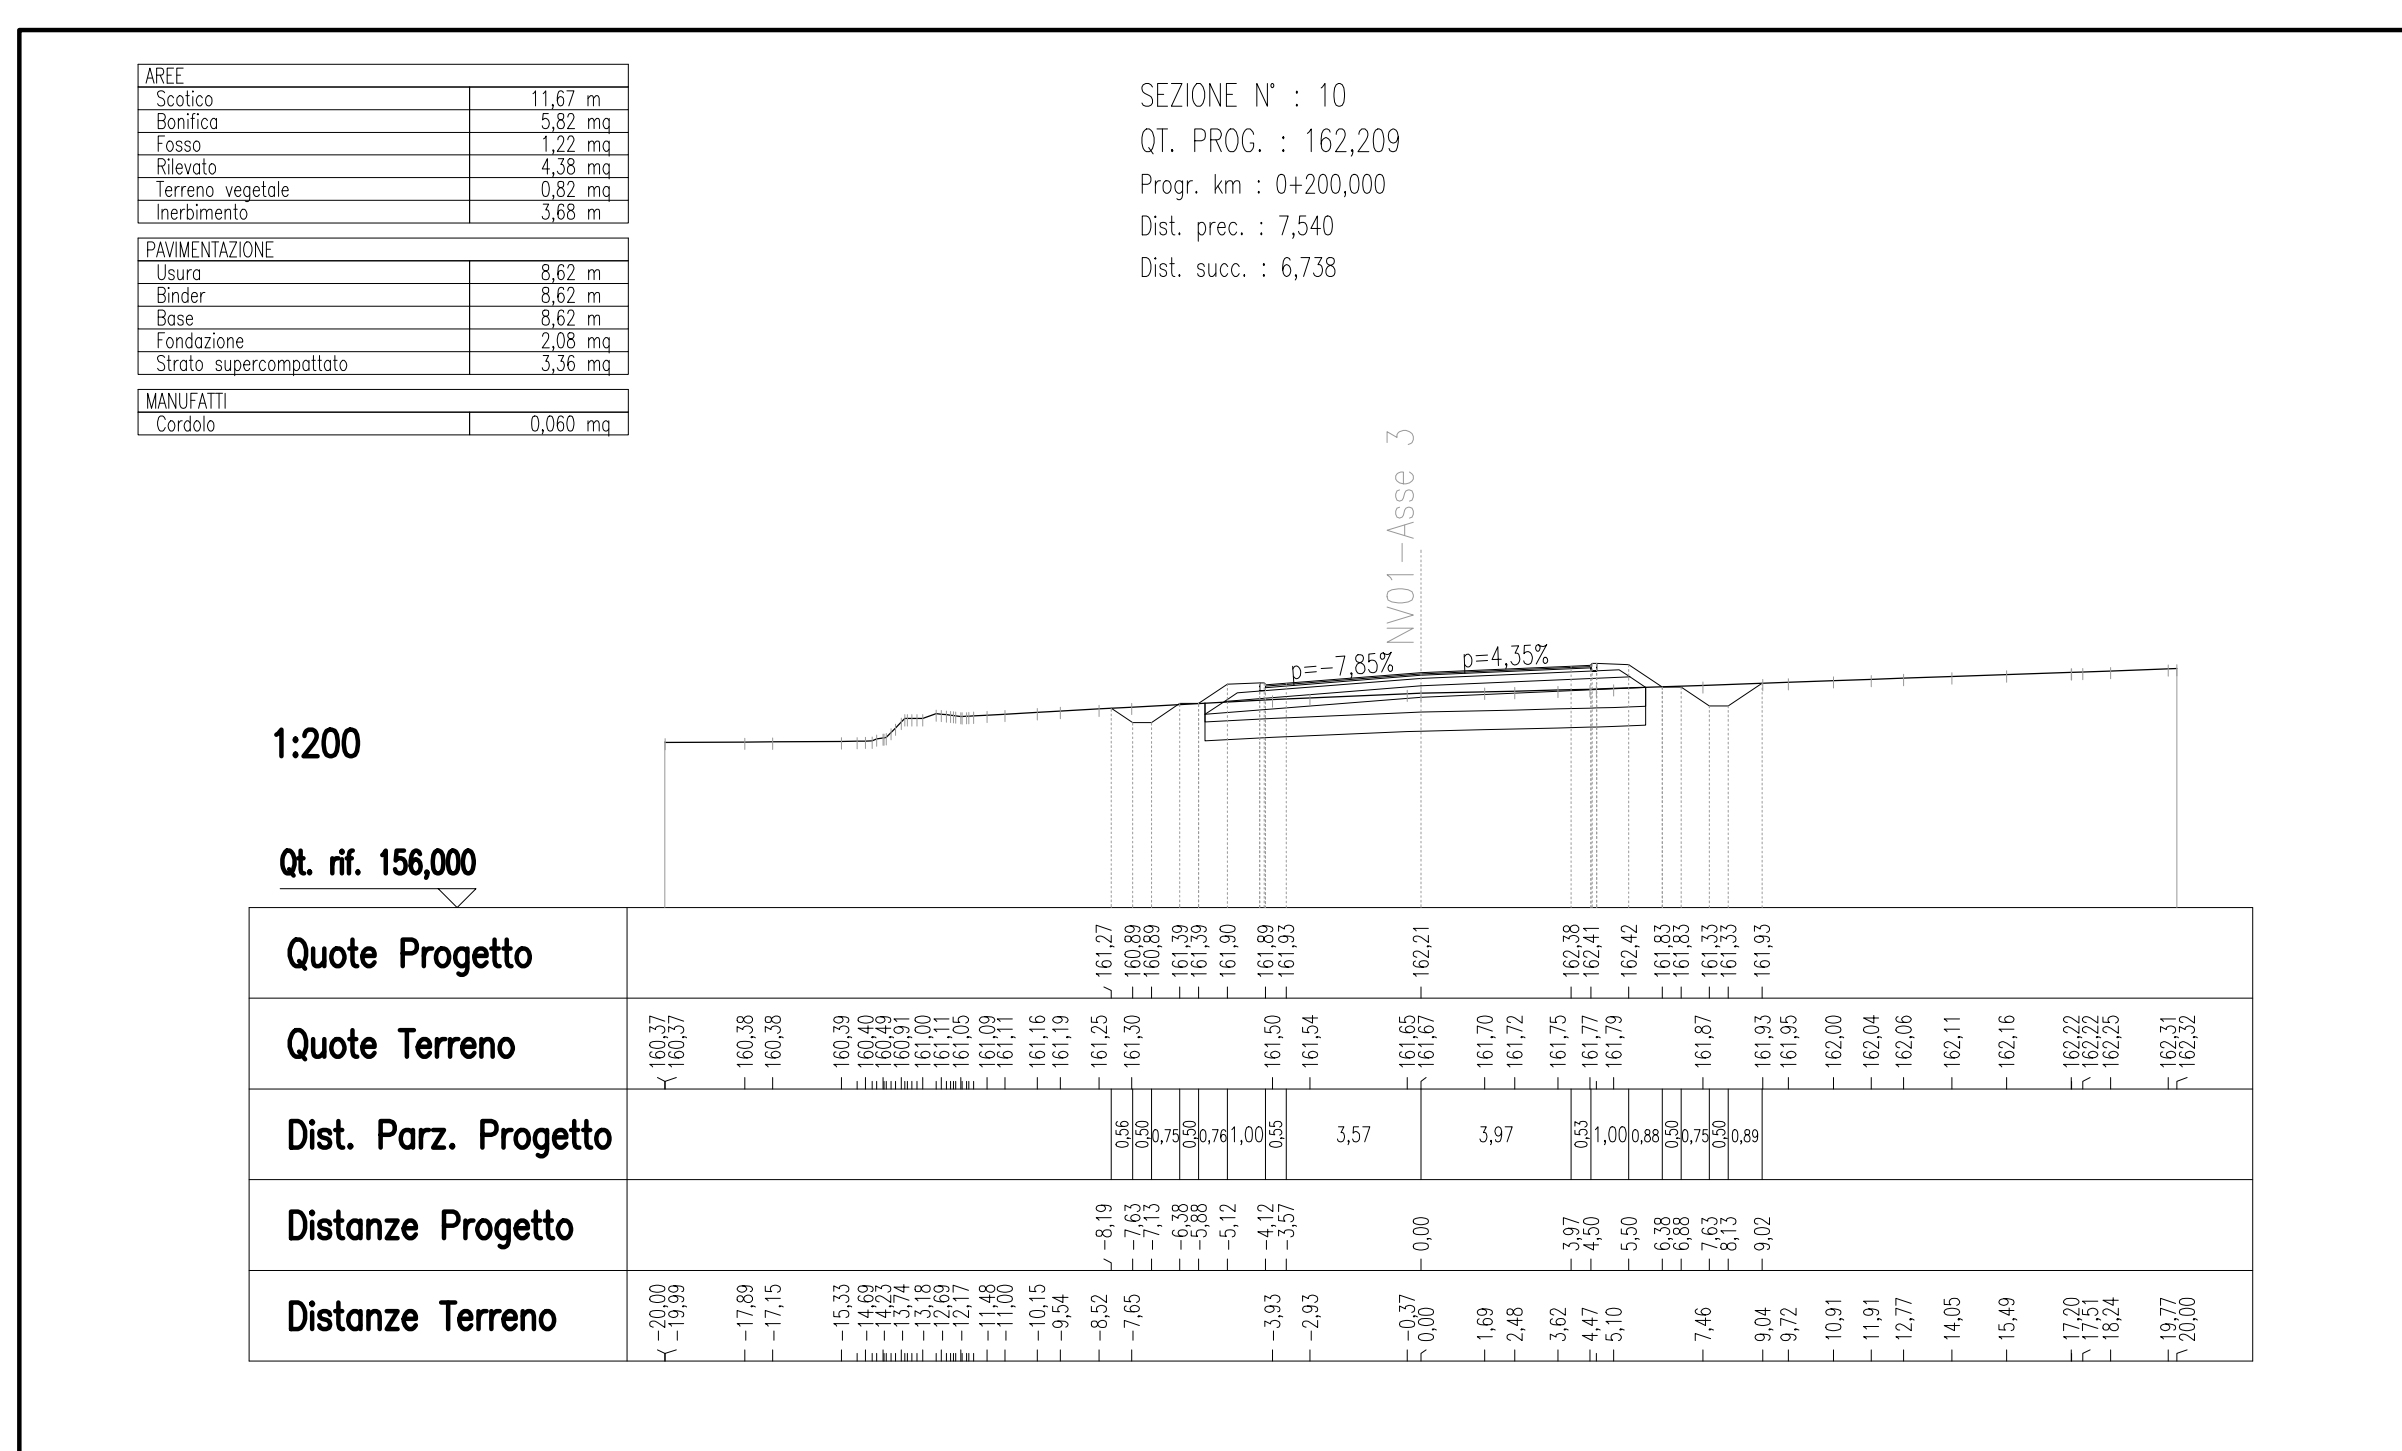

SEZIONE 11 - SCALA 1:200

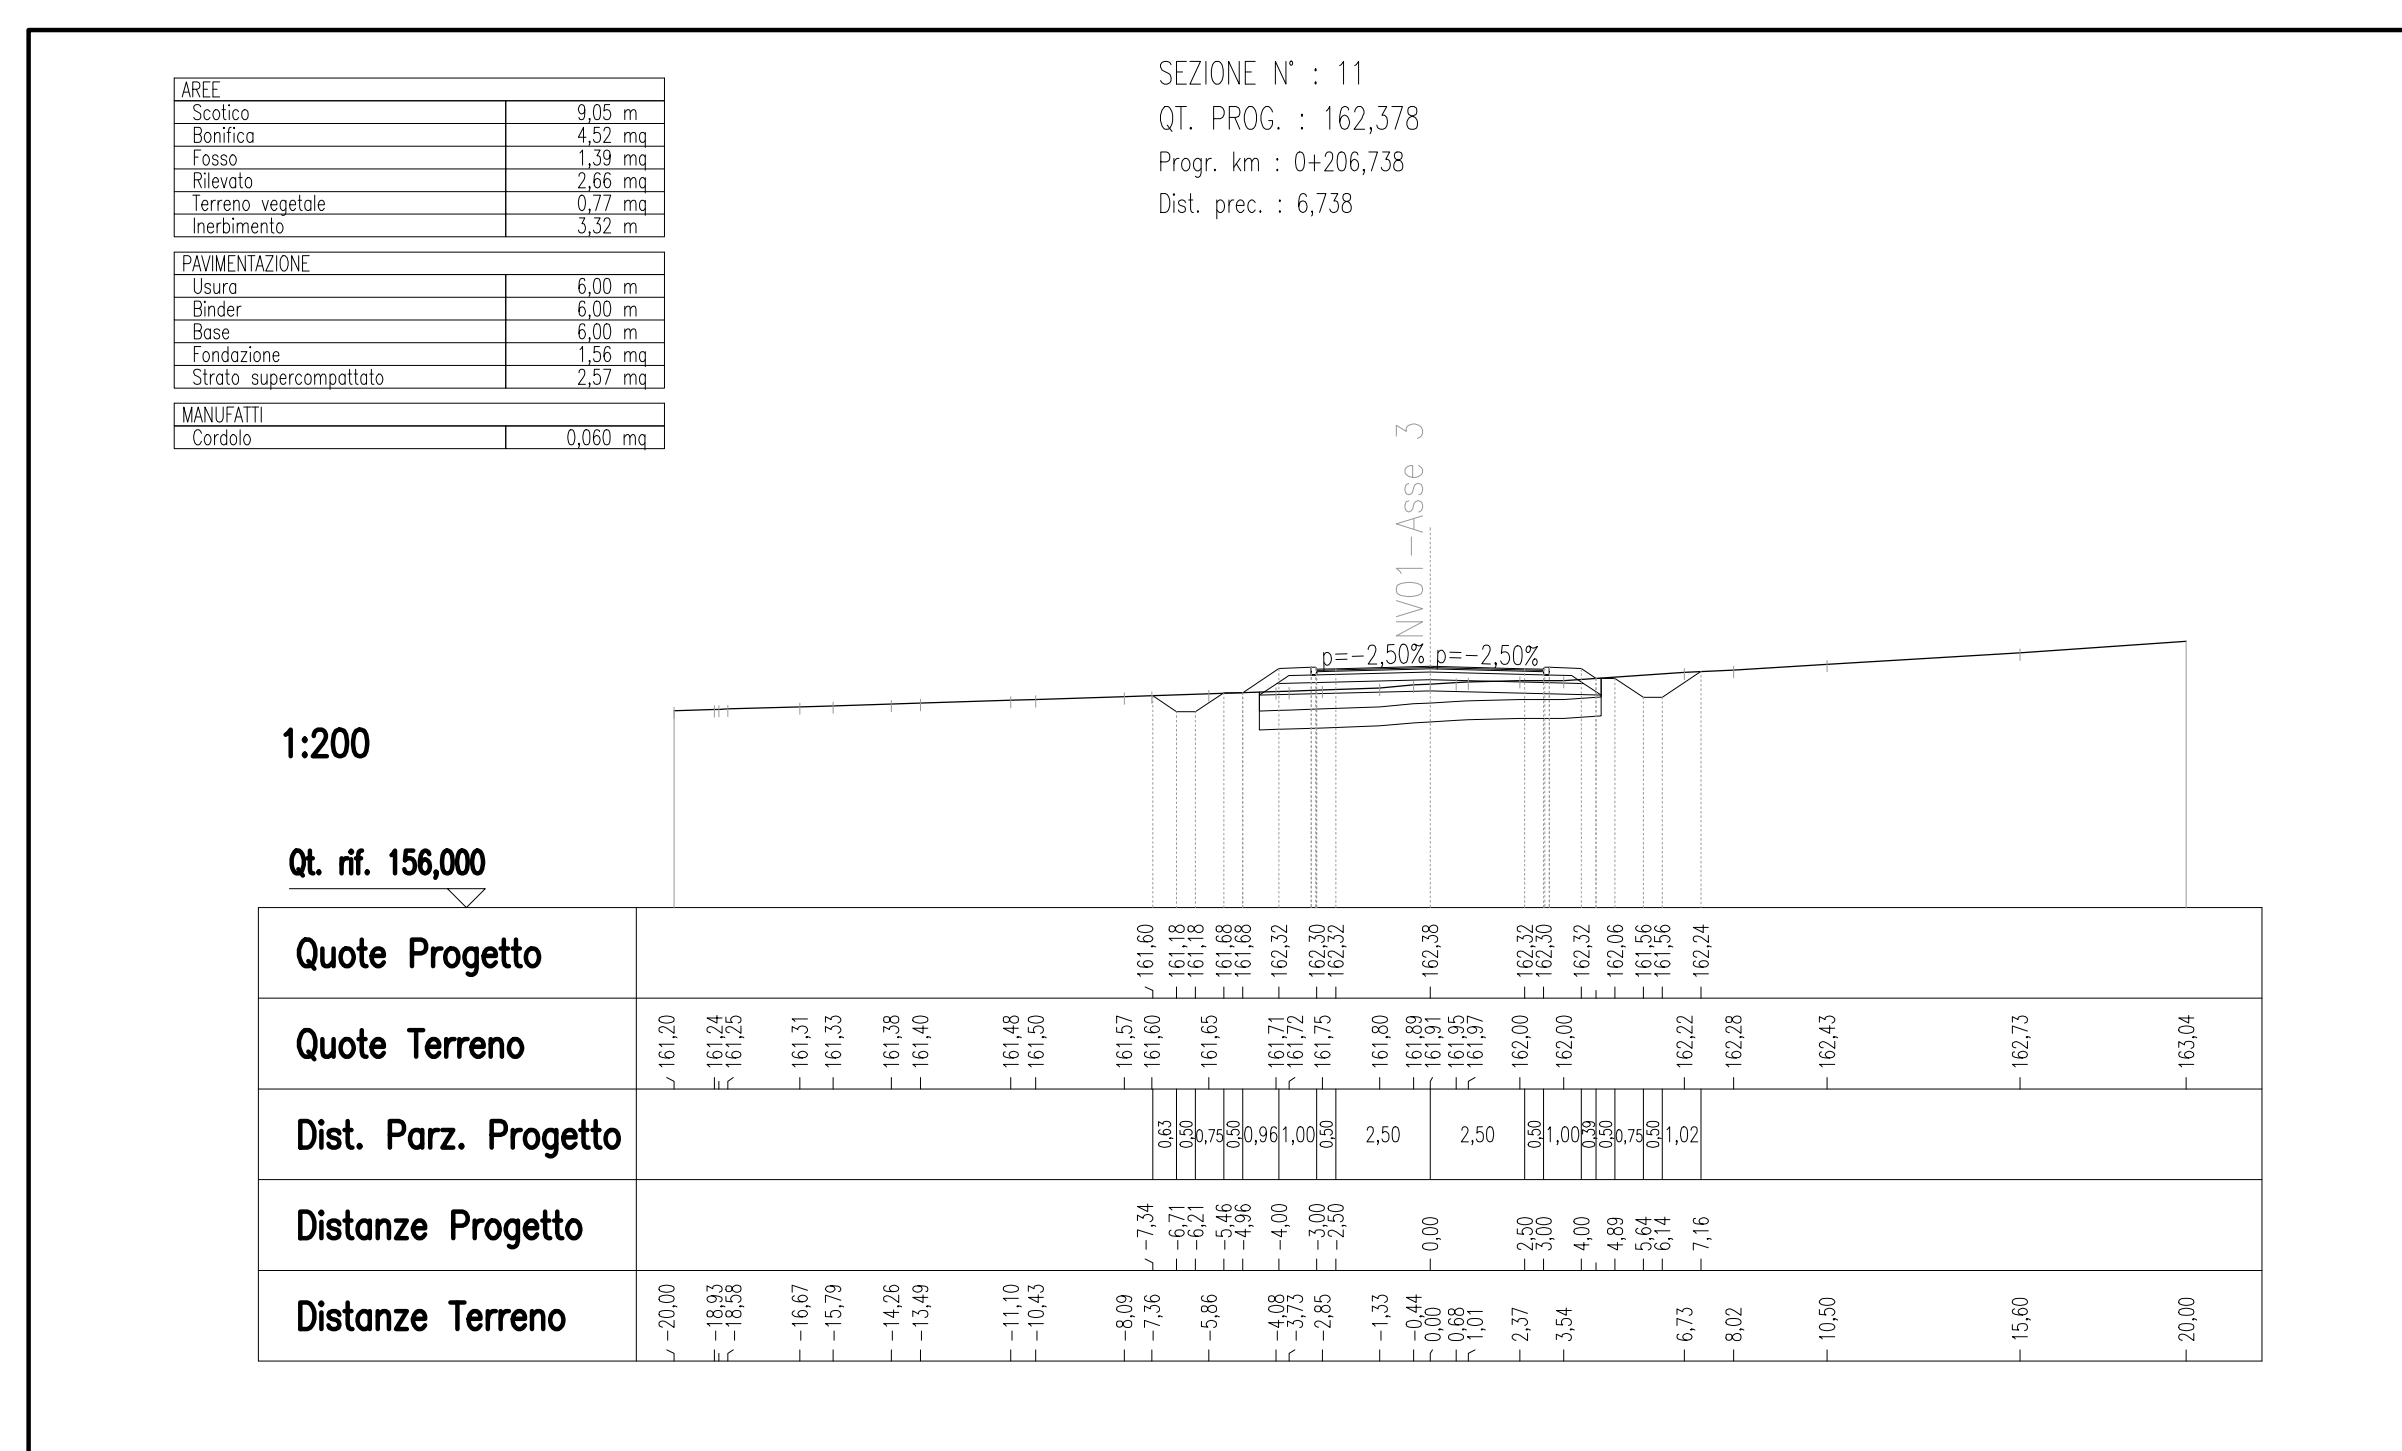

**DIREZIONE TECNICA**  
**U.O. INFRASTRUTTURE CENTRO**

**PROGETTO DEFINITIVO**

**RADDOPPIO LINEA FERROVIARIA ROMA-VITERBO**  
**TRATTA CESANO-VIGNA DI VALLE**

**VIABILITA' STRADALE**  
NV01 - Asse 1, Asse 2, Asse 3 - Sezioni 5/5

SCALA:  
1:200

Rev.	Descrizione	Redatto	Data	Verificato	Data	Approvato	Data	Autore	Data
A	Emissione esecutiva	F. Serravalle	10-2016	F. Ciccarelli	10-2016	T. Pignatelli	10-2016	F. Serravalle	10-2016