ASSE 1

Livelletta	DIFF. DI QUOTA LUNGHEZZA PENDENZA	h = −0,53 L = 78,88 i = −0,01	h = 3,15 L = 109,53 i = 0,03	h = 1,30 L = 184,94 i = 0,01	h = −3,58 L = 203,55 i = −0,02	h = 3,29 L = 142,29 i = 0,02	h = −3,18 L = 122,50 i = −0,03	h = 0,00 L = 0,00 i = 0,00

Pr	78,884
Qi	159,938
R	2350,000
T	41,727
Fr	0,370
Sv	83,464

Pr	188,414
Qi	163,085
R	4000,000
T	65,113
Fr	0,353
Sv	130,248

Pr	373,352
Qi	164,384
R	6650,000
T	81,862
Fr	0,504
Sv	163,730

Pr	578,899
Qi	160,803
R	3300,000
T	67,143
Fr	0,683
Sv	134,295

Pr	719,189
Qi	164,280
R	1500,000
T	36,822
Fr	0,452
Sv	73,652

Pr	841,688
Qi	160,306
R	300,000
T	7,899
Fr	0,025
Sv	7,900

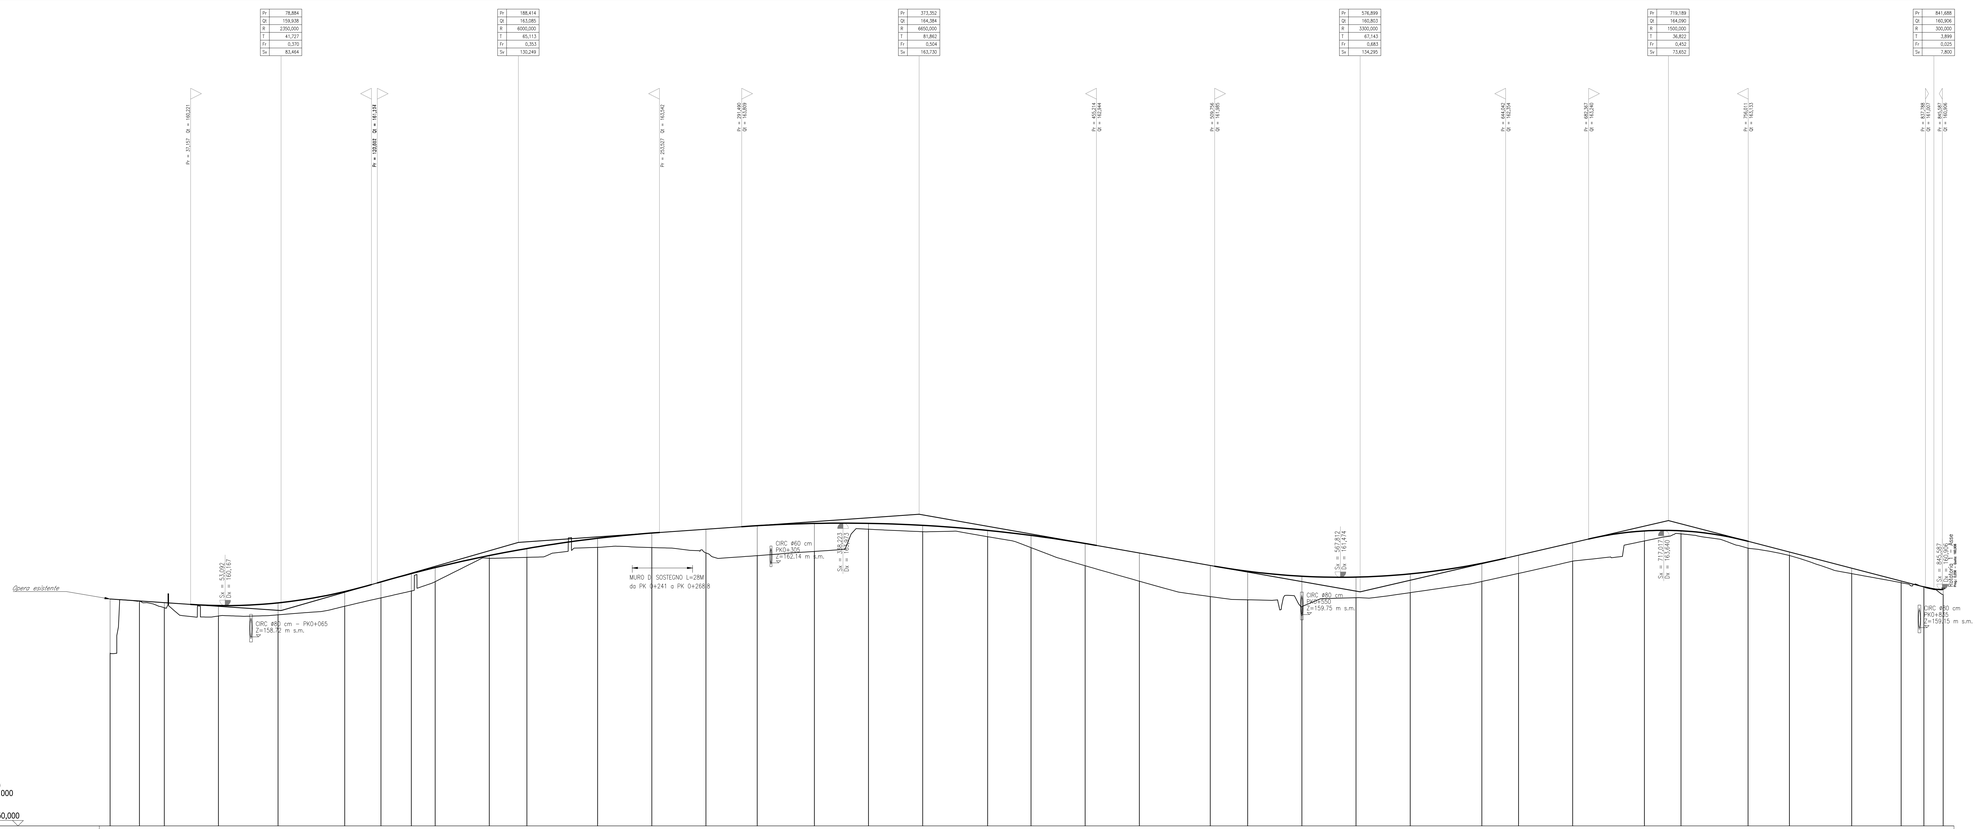

Scala quote 1:100
Scala distanze 1:1000

Qt.rif. 150,000

N. Sezione	1	2	
Quote Progetto	160,47	160,38	160,30	160,17	160,29	160,81	161,26	161,64	161,92	162,48	162,80	163,27	163,52	163,69	163,86	163,96	163,96	163,87	163,84	163,41	163,03	162,60	162,02	161,75	161,52	161,48	161,63	162,12	162,49	163,07	163,61	163,62	163,14	162,64	161,89	161,30	161,03	160,91
Quote Terreno	157,97	160,38	160,07	159,69	159,74	160,14	160,52	160,84	161,27	162,35	162,39	162,86	162,85	162,60	162,47	162,87	163,69	163,58	163,35	162,84	162,01	161,29	160,58	160,43	160,12	160,53	160,76	161,28	161,65	162,22	163,15	163,48	162,82	162,48	161,64	161,22	161,04	160,67
Differenza di quota	2,50	0,00	0,23	0,48	0,55	0,68	0,74	0,81	0,65	0,13	0,41	0,42	0,67	1,09	1,38	1,29	0,27	0,29	0,49	0,56	1,03	1,30	1,44	1,32	1,40	0,95	0,87	0,84	0,84	0,85	0,46	0,14	0,32	0,16	0,25	0,08	0,02	0,23
Ettometriche	0					1						2											3											4					5											6											7											8										
Progressive	0,00	13,51	25,00	50,00	77,51	108,26	125,00	139,01	150,00	175,00	192,35	225,00	250,00	275,00	298,66	325,00	350,00	375,00	404,97	425,00	450,00	475,00	507,74	525,00	550,00	575,00	600,00	633,08	650,00	675,00	708,08	725,00	755,92	775,00	803,76	826,57	837,09	845,98
Distanze Parziali	13,51	11,49	25,00	25,00	27,51	30,75	16,74	14,01	10,99	25,00	17,35	32,65	25,00	25,00	23,66	26,34	25,00	25,00	29,97	20,03	25,00	25,00	32,74	17,26	25,00	25,00	25,00	33,08	16,92	25,00	33,08	16,92	30,92	19,08	28,76	22,81	10,53	8,89

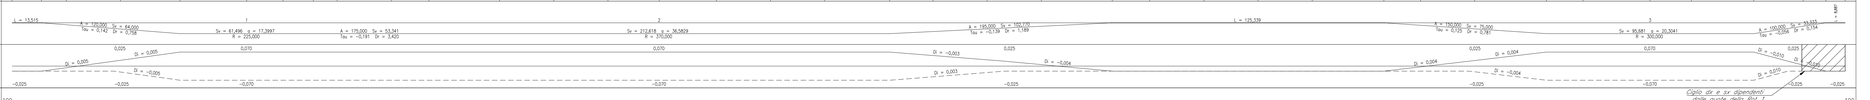

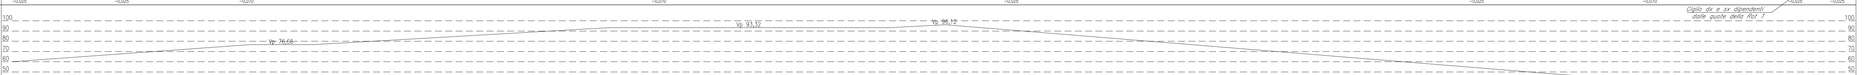

Diagramma delle velocità

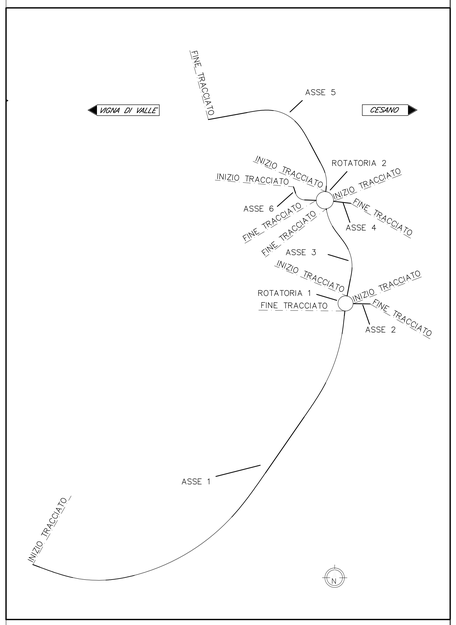

COMMITTENTE: RFI RETE FERROVIARIA ITALIANA – GRUPPO FERROVIE DELLO STATO ITALIANE

PROGETTAZIONE: ITALFERR – GRUPPO FERROVIE DELLO STATO ITALIANE

DIREZIONE TECNICA
U.O. INFRASTRUTTURE CENTRO

PROGETTO DEFINITIVO

RADDOPPIO LINEA FERROVIARIA ROMA–VITERBO
TRATTA CESANO–VIGNA DI VALLE

VIABILITA' STRADALE

NV08 - Viabilità alternativa PL km 30+200
Profilo longitudinale - Tav. 1/3

SCALA: 1:100/1000

COMMESSA	LOTTO	FASE	ENTE	TIPO DOC.	OPERA/DISCIPLINA	PROGR.	REV.
NR1J	01	D	29	F7	NV0800	001	A

Revis.	Descrizione	Redatto	Data	Verificato	Data	Approvato	Data	Autorizzato/Data
A	Emissione esecutiva	F. Serrau	05-2020	F.Ciccarello	05-2020	T.Paoletti	05-2020	F. Arduini 05-2020

File: NR1J01D29F7NV0800001A

n. Elab.: 339