


**Legenda:**

- Fascia di rispetto
- Area da espropriare di cui alla delibera Ciipe n. 37/09 del 26 Giugno 2009
- Aree integrative all'esproprio definitivo
- Occupazione temporanea di cui alla delibera Ciipe n. 37/09 del 26 Giugno 2009
- Aree integrative all'Occupazione temporanea
- Fabbricati da demolire accatastati
- Fabbricati da demolire non presenti in mappa
- Area demaniali
- Corsi d'acqua
- Ferrovia
- Limiti fogli catastali
- Servitù
- Numero ditte
- Numero particelle

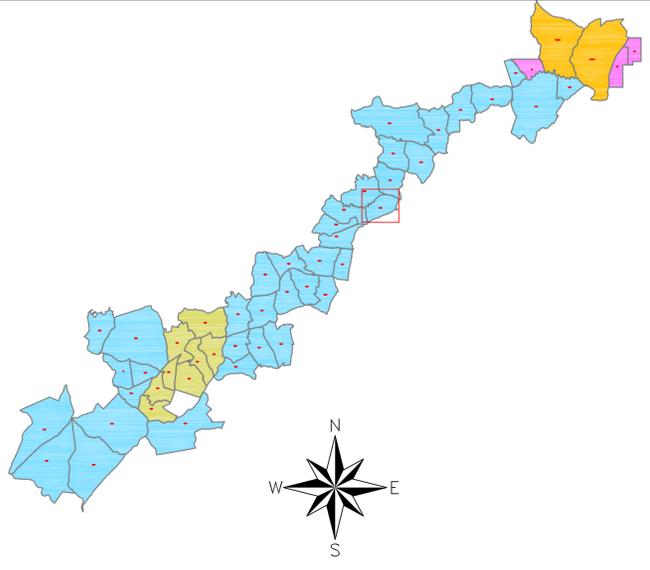

**ANAS S.p.A.**  
DIREZIONE CENTRALE PROGRAMMAZIONE PROGETTAZIONE

PA 12/09  
CORRIDOIO PLURIMODALE TIRRENICO - NORD EUROPA  
ITINERARIO AGRIGENTO - CALTANISSETTA - A19  
S.S. N° 640 "DI PORTO EMPEDOCLE"  
AMMODERNAMENTO E ADEGUAMENTO ALLA CAT. B DEL D.M. 5.11.2001  
Dal km 44+000 allo svincolo con l'A19

**PROGETTO DEFINITIVO**

Contraente Generale: **Empedocle 2**

**ESPROPRI - OCCUPAZIONE TEMPORANEA - SERVITU'**  
CATASTALE  
Piano particellare su CATASTALE  
Comune di Caltanissetta Fog. 114

Codice Unico Progetto (CUP) : F91B09000070001

Codice Elaborato: PA12\_09 - E 0 0 0 G E 2 1 7 A F 0 5 Z B D 0 2 9 A

Scala: 1:2000

F					
E					
D					
C					
B					
A	Aprile 2011	EMISSIONE	F. CARLI	V. PISCITELLI	M. LITI
REV.	DATA	DESCRIZIONE	REDATTO	VERIFICATO	APPROVATO
Responsabile del procedimento:		Ing. MAURIZIO ARAMINI			

Il Progettista: **ING. LUCA MERTENZI**  
ORDINE DEGLI INGEGNERI DI FIRENZE N° 4533

Il Consulente Specialisti: **Geometra CARLU FEDERICO**  
Incaricatore Albo N. 1038  
Geometra

Il Geologo: **Dott. Geol. D'ANGELO MAURIZIO**  
ORDINE REGIONALE DEI GEOLGICI DI SICILIA N. 1807

Il Coordinatore per la sicurezza in fase di progetto: **Dott. Ing. ALESSANDRO SILVANO**  
ORDINE INGEGNERI ROMA N° 14853

Il Direttore dei lavori: **Dott. Ing. PEPPINO MARASCIO**  
ORDINE INGEGNERI ROMA N° 14447

