




PROFILO LONGITUDINALE – ASSE 4

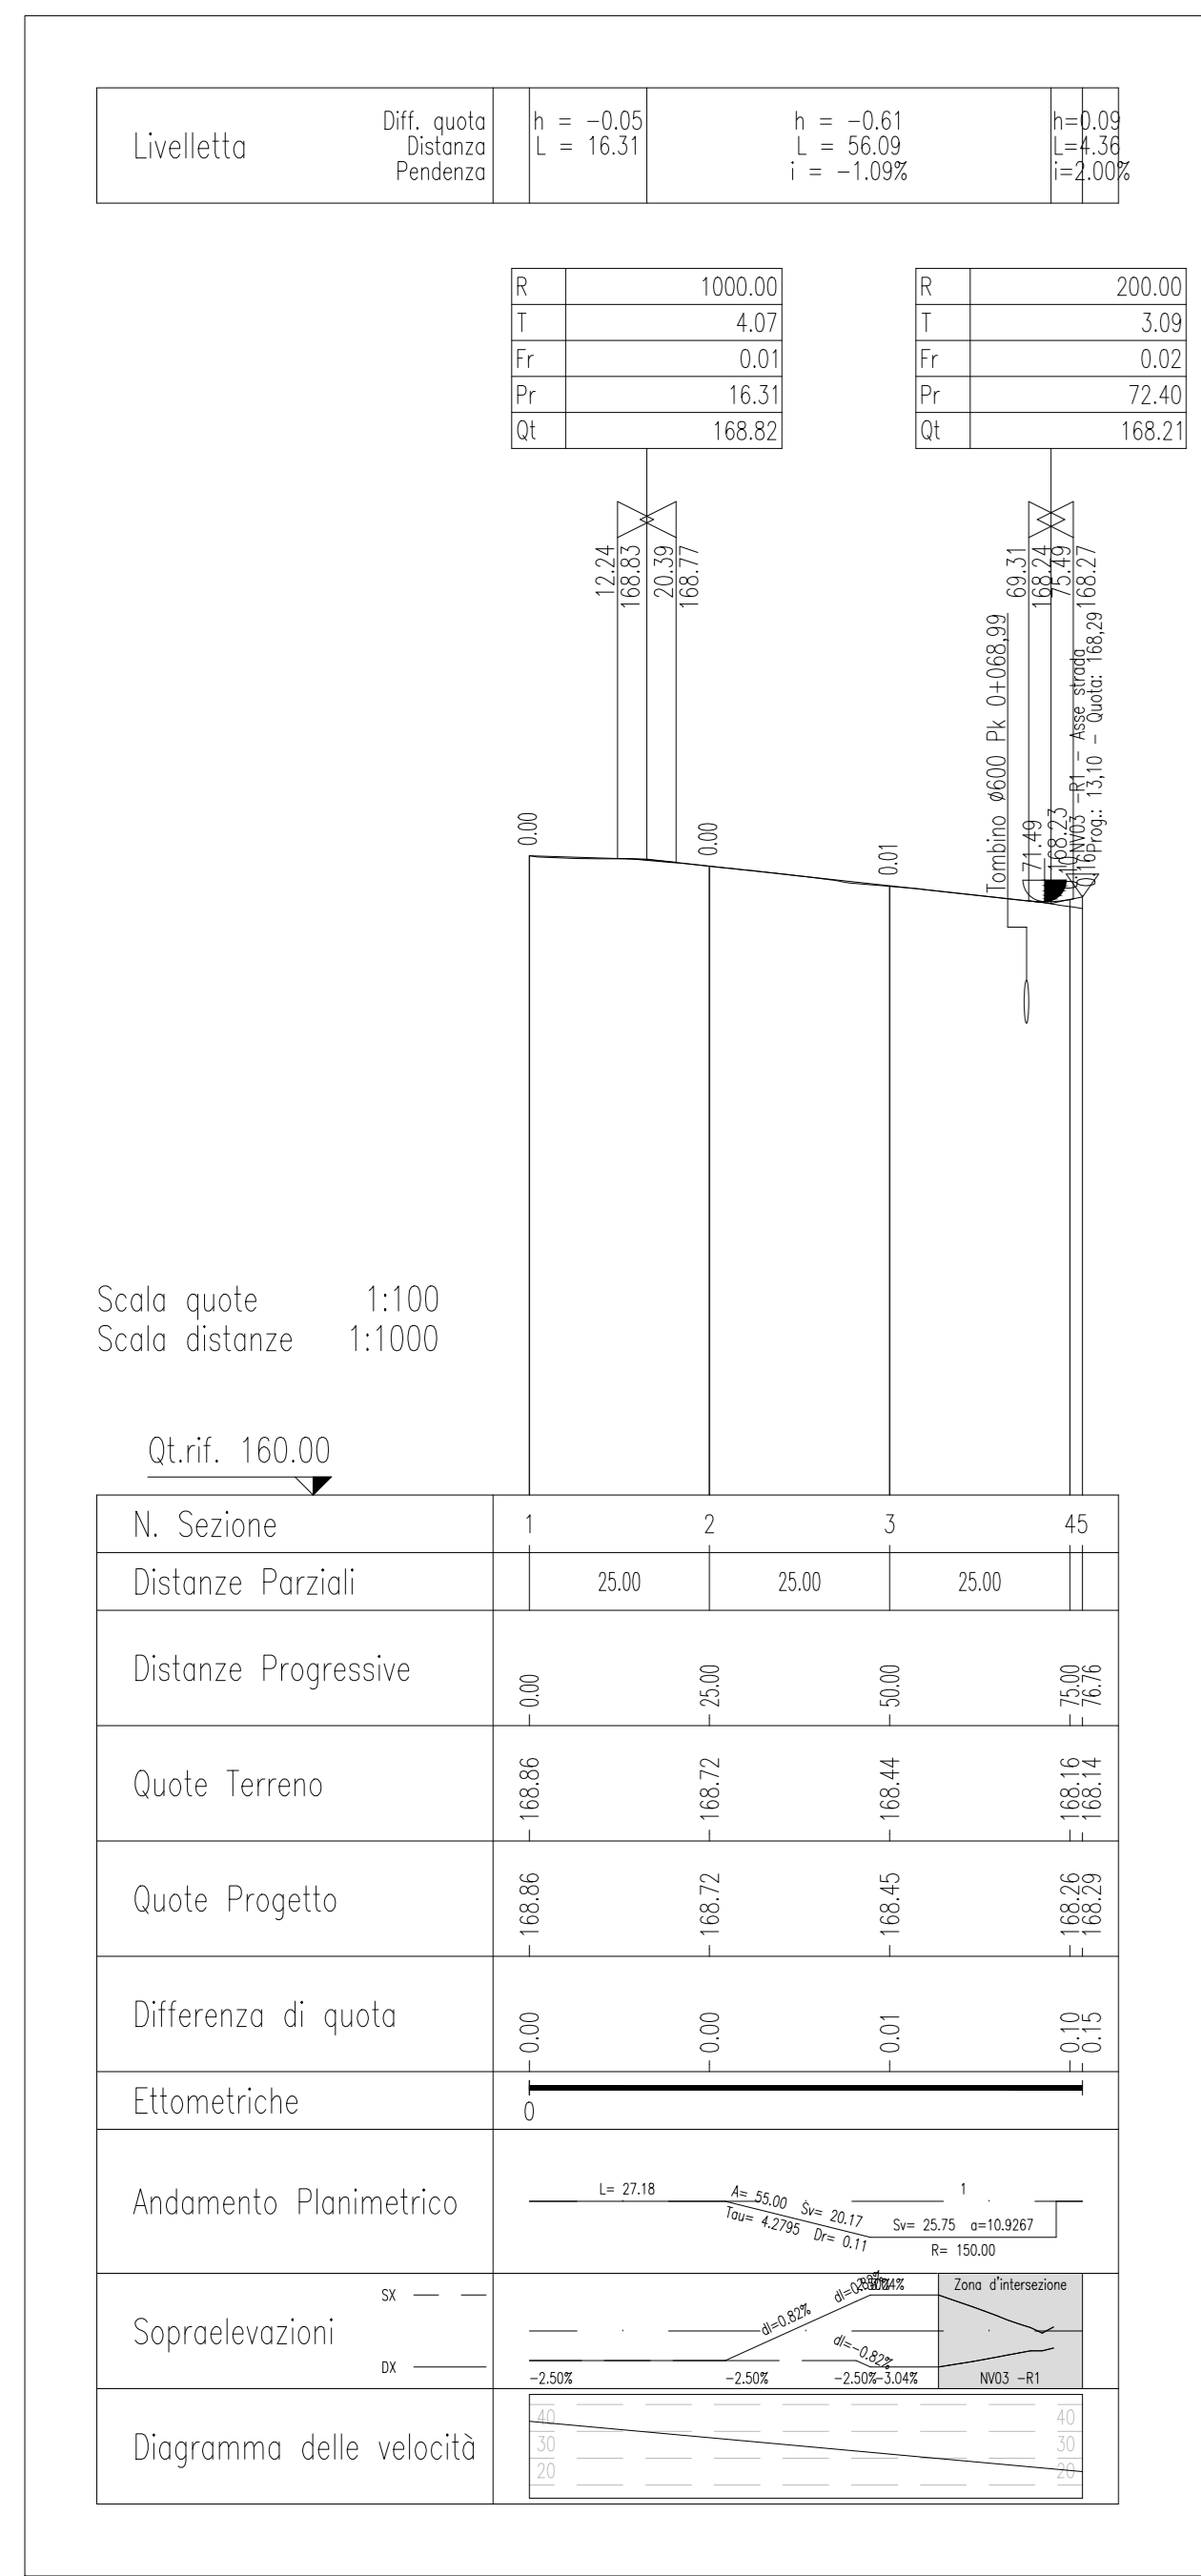



PROFILO LONGITUDINALE – ASSE 5

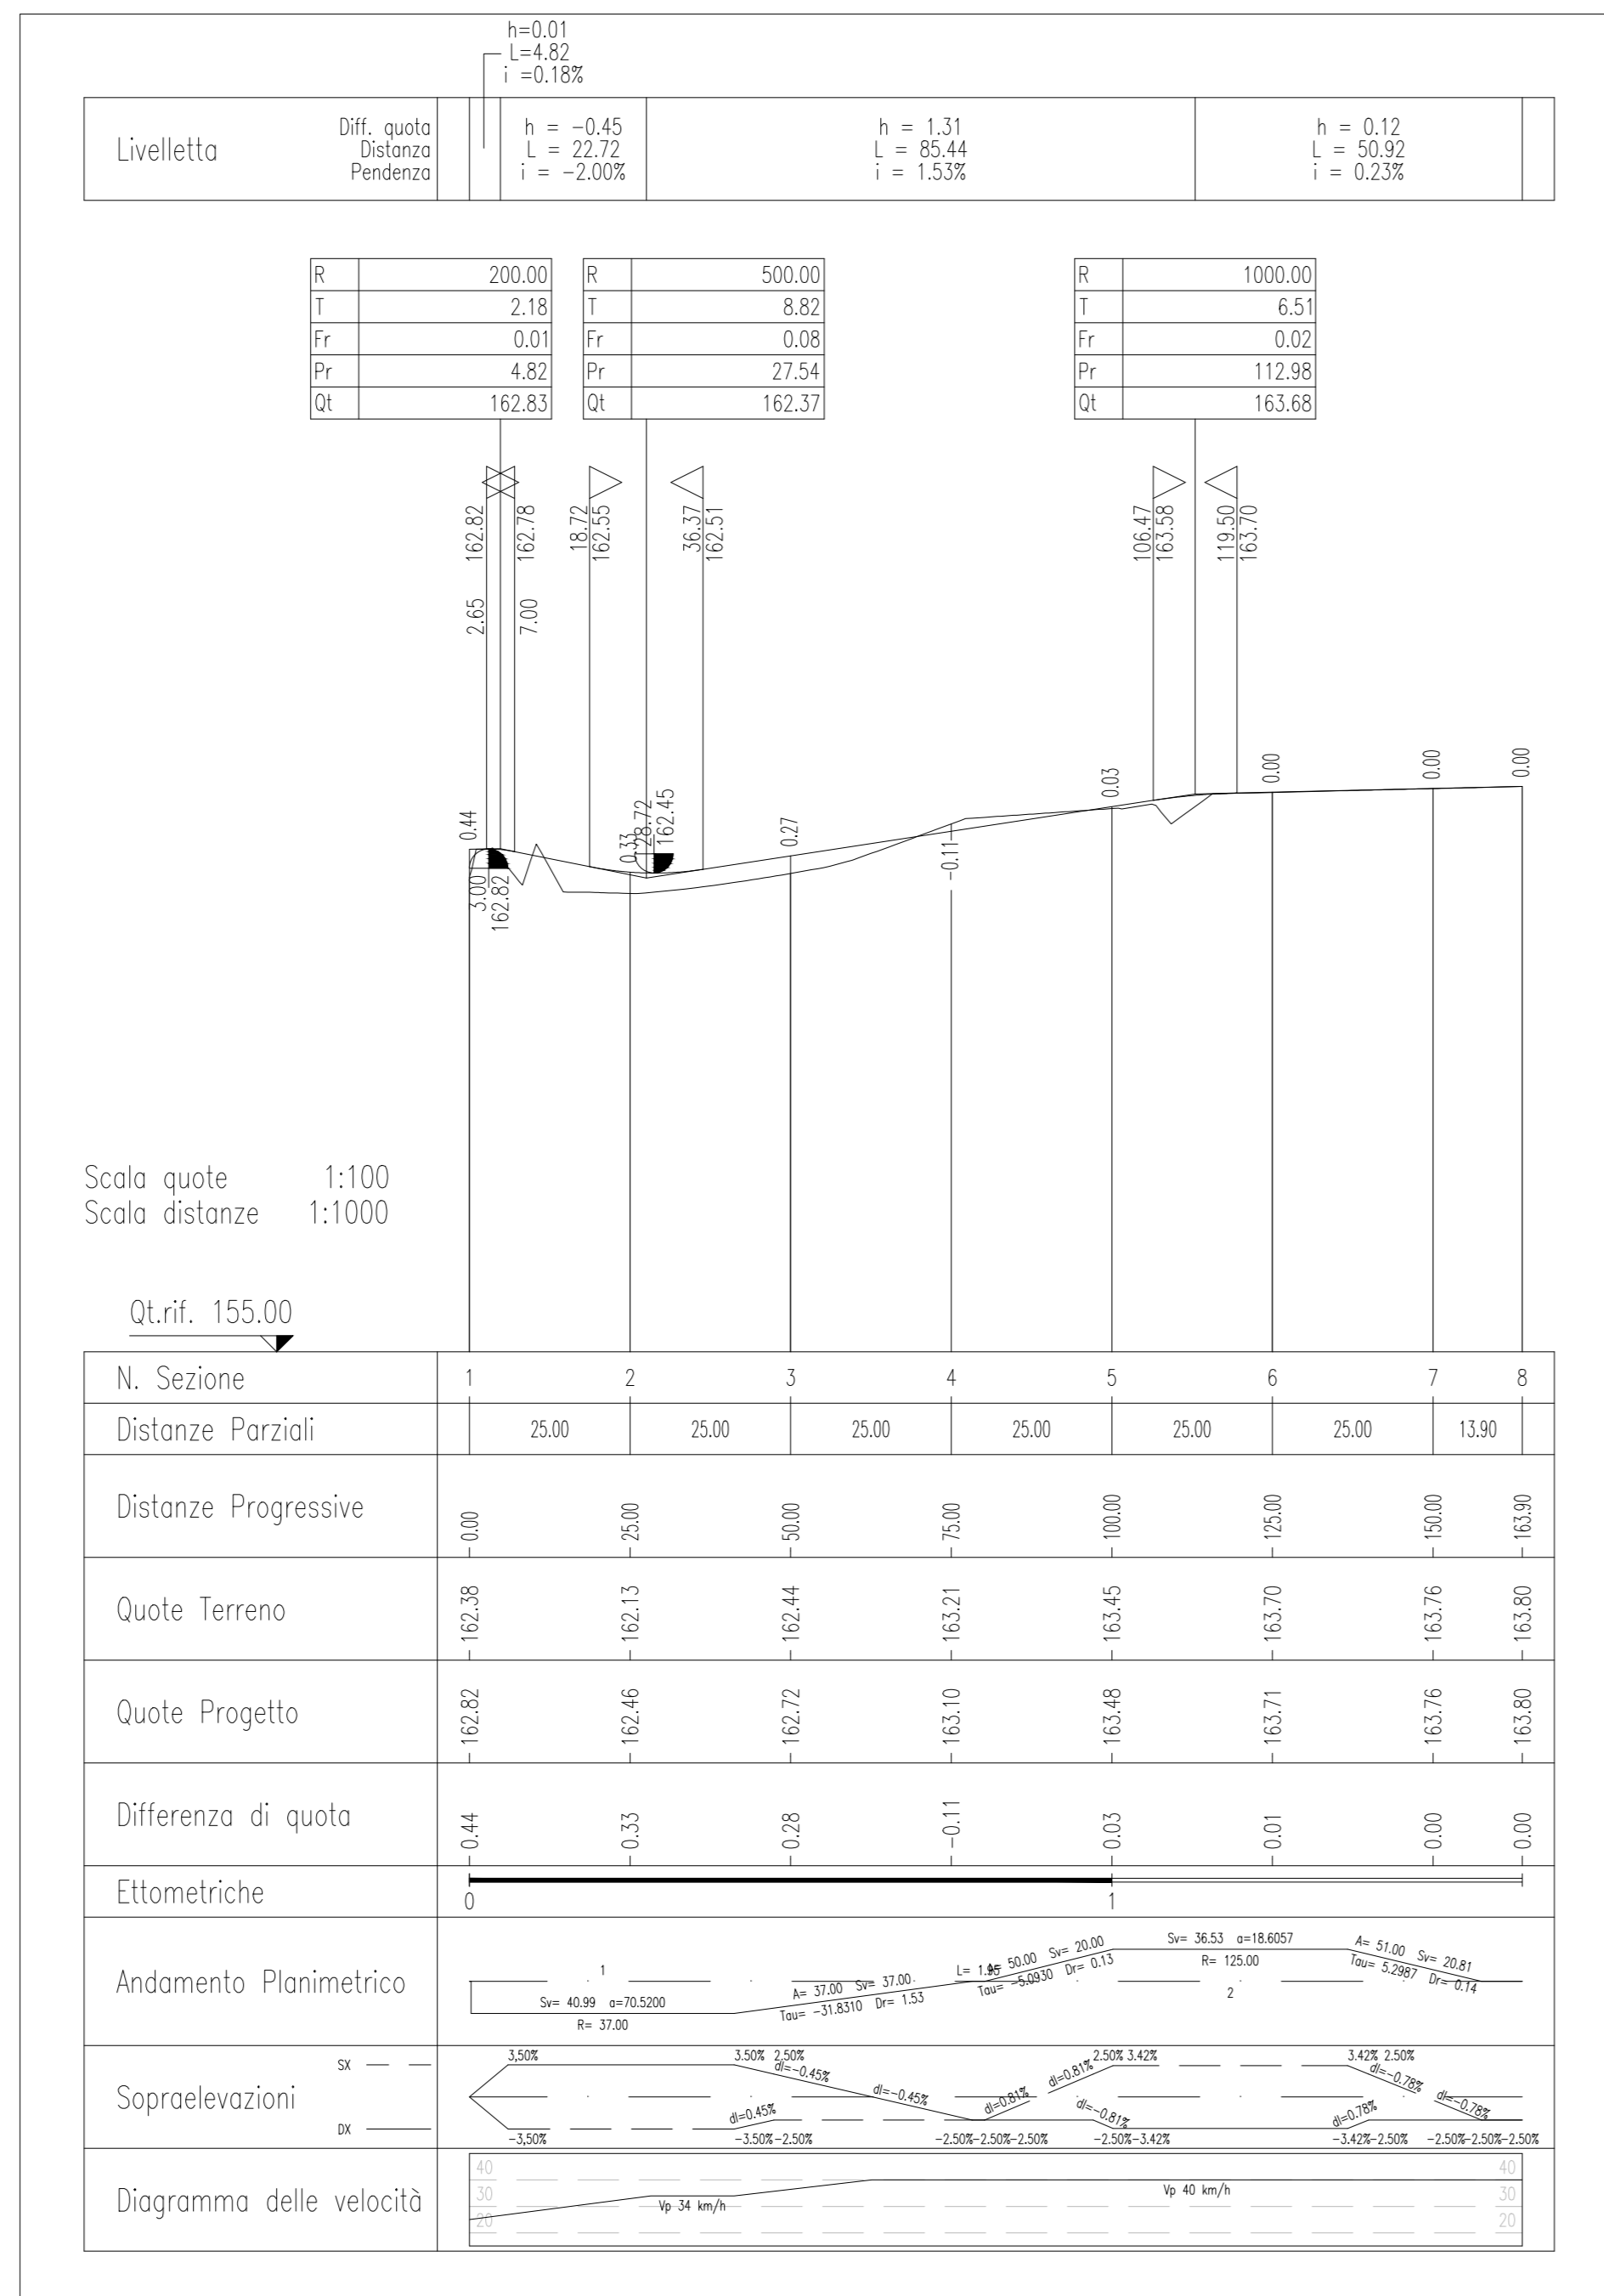


PROFILO LONGITUDINALE – ASSE 6

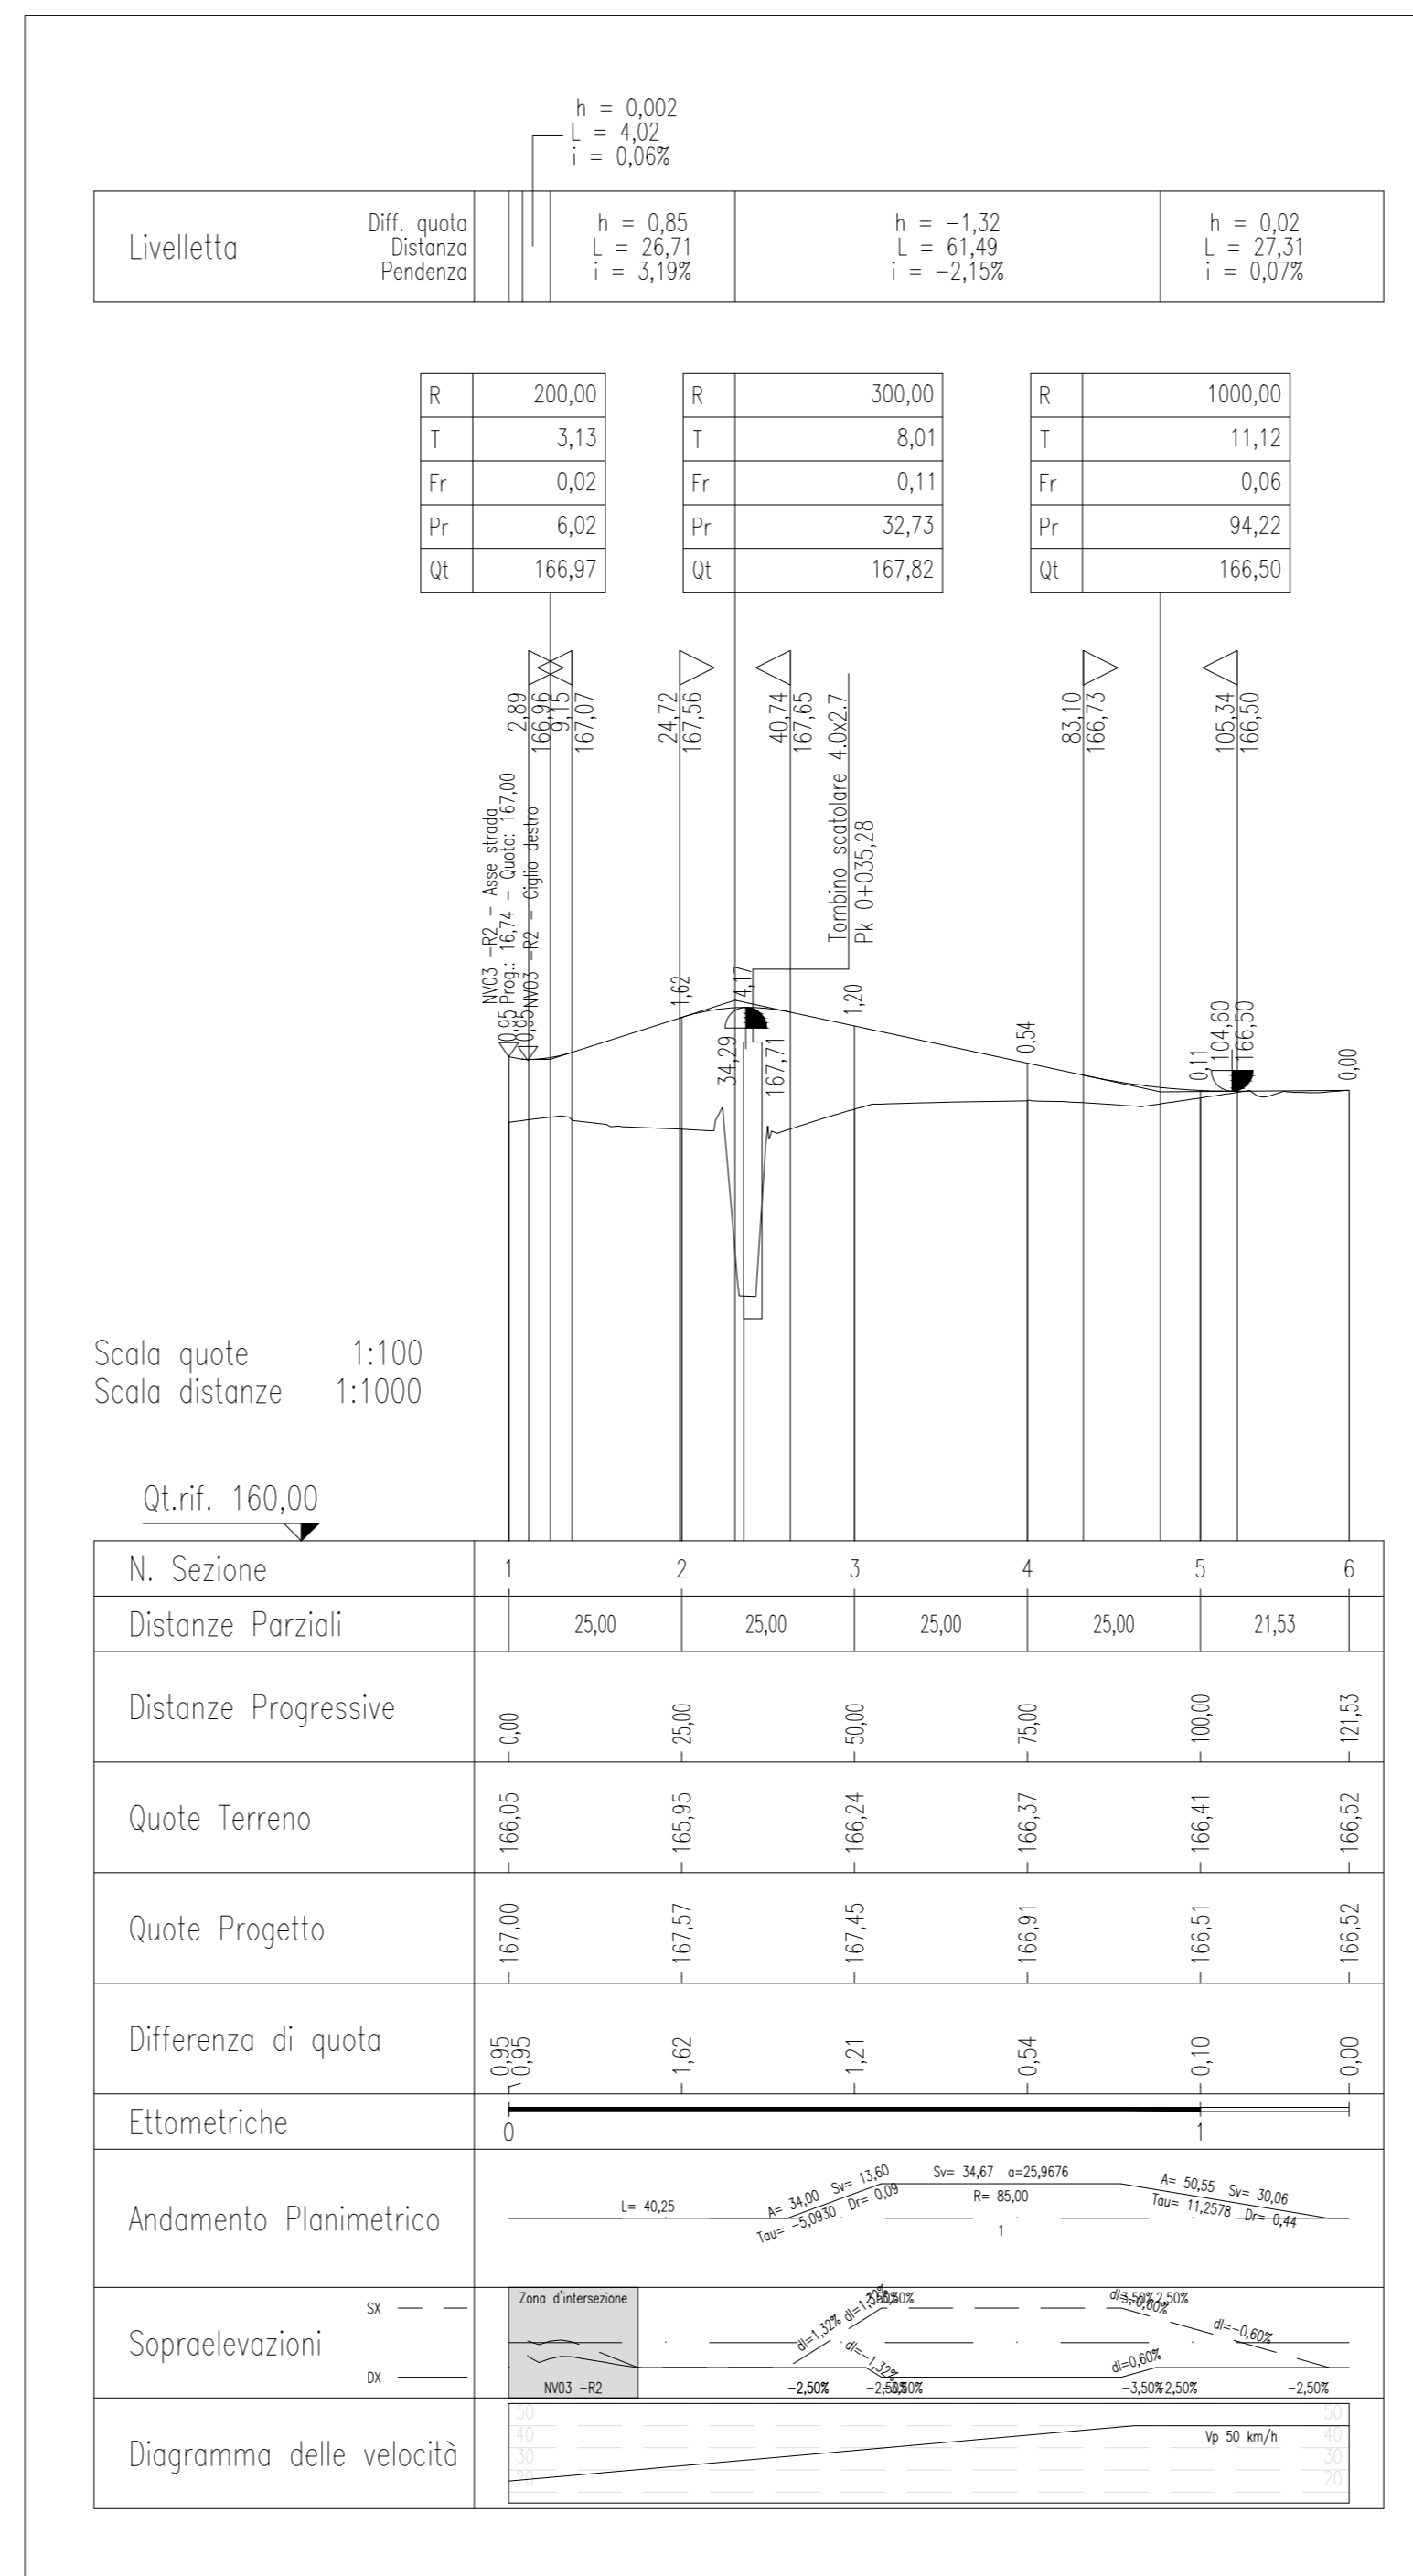


PROFILO LONGITUDINALE – ASSE 7

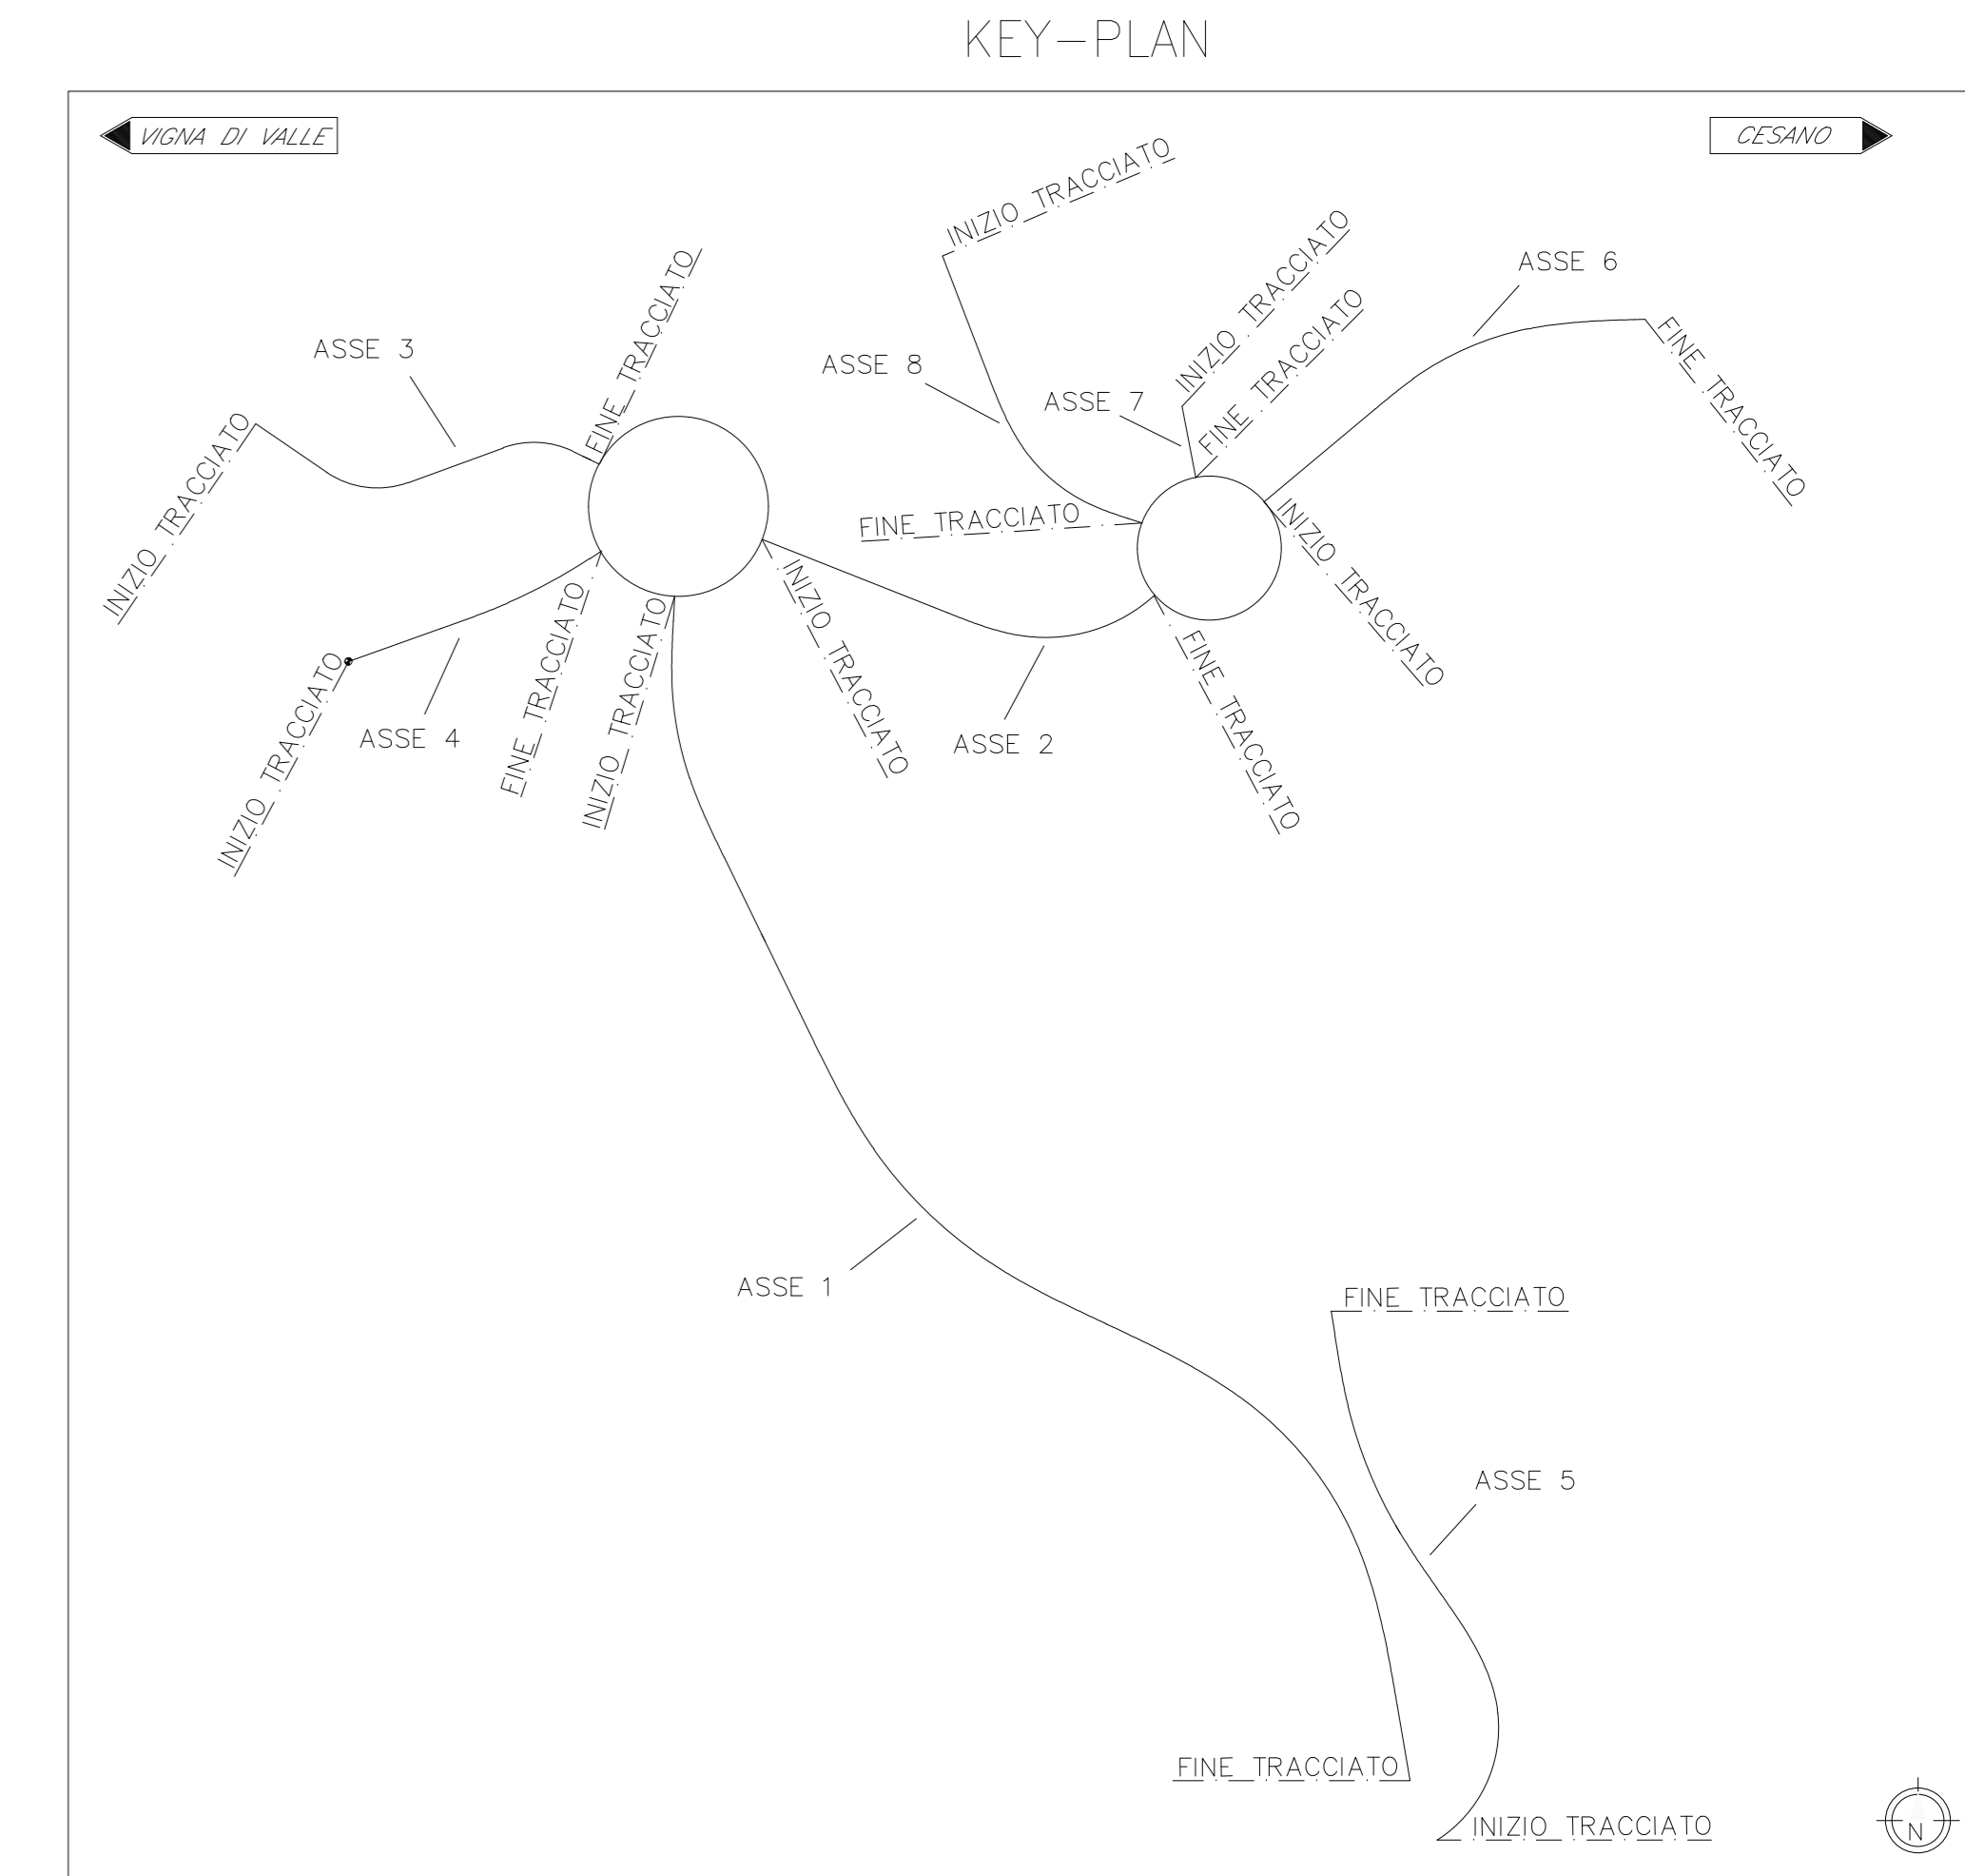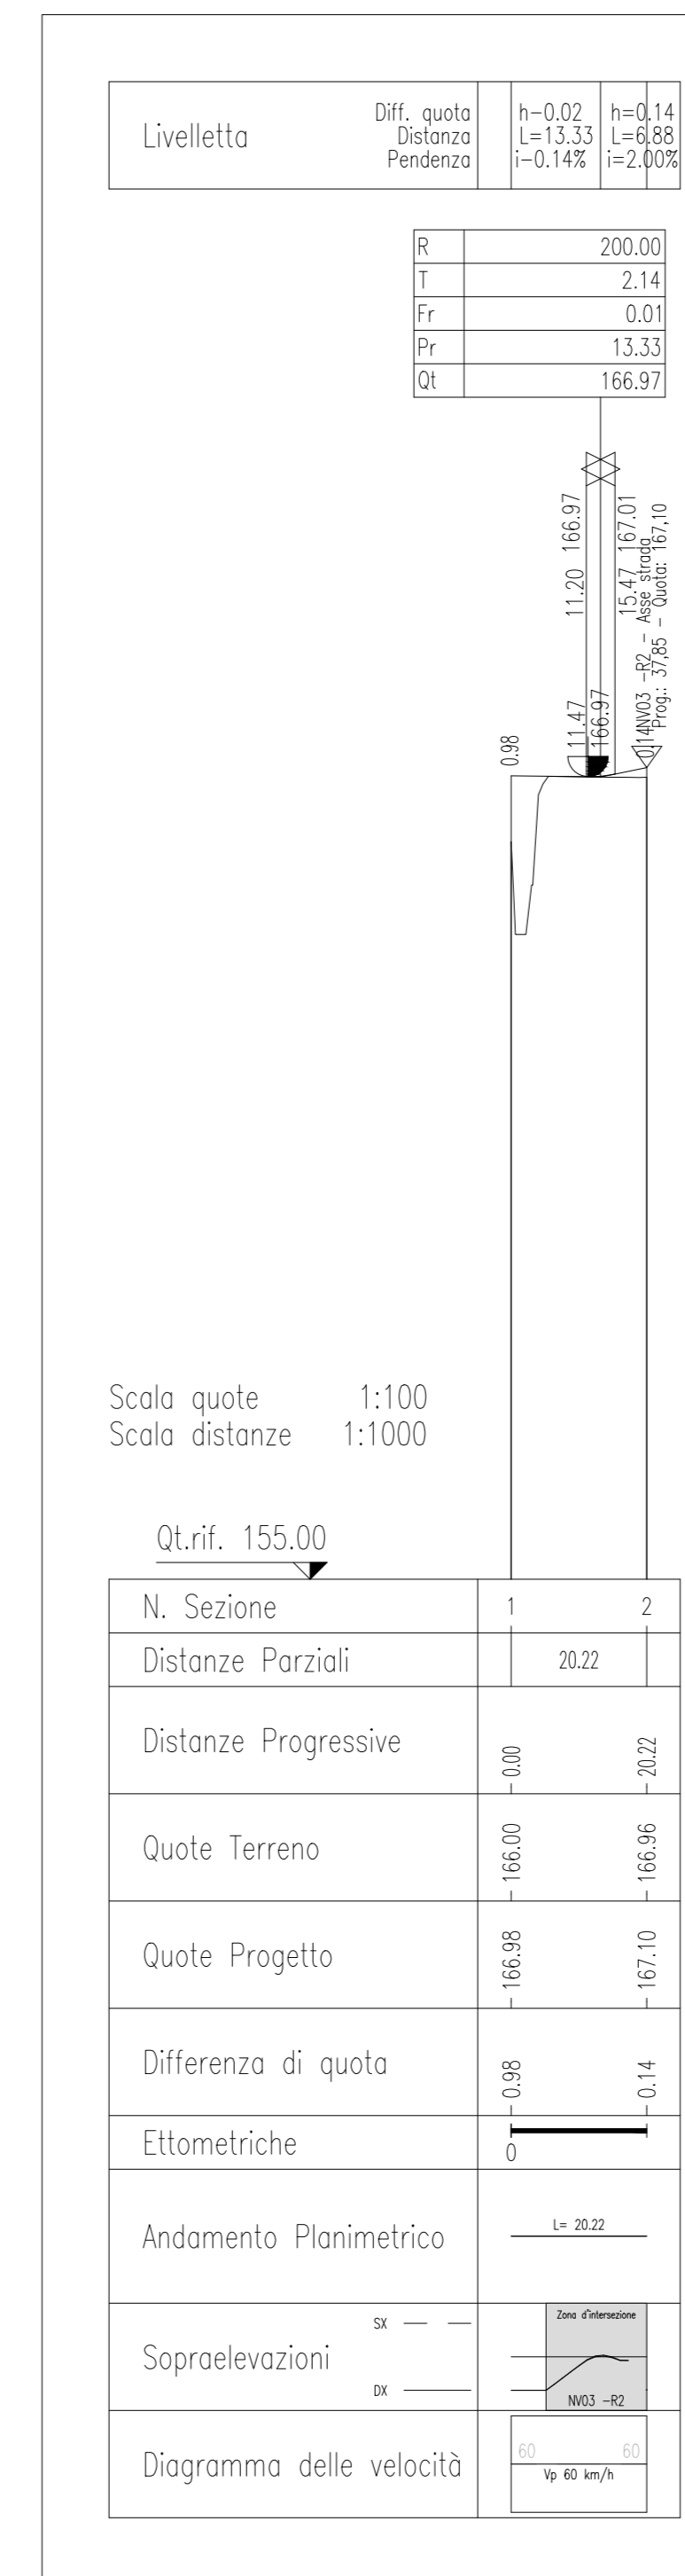


PROFILO LONGITUDINALE – ASSE 8

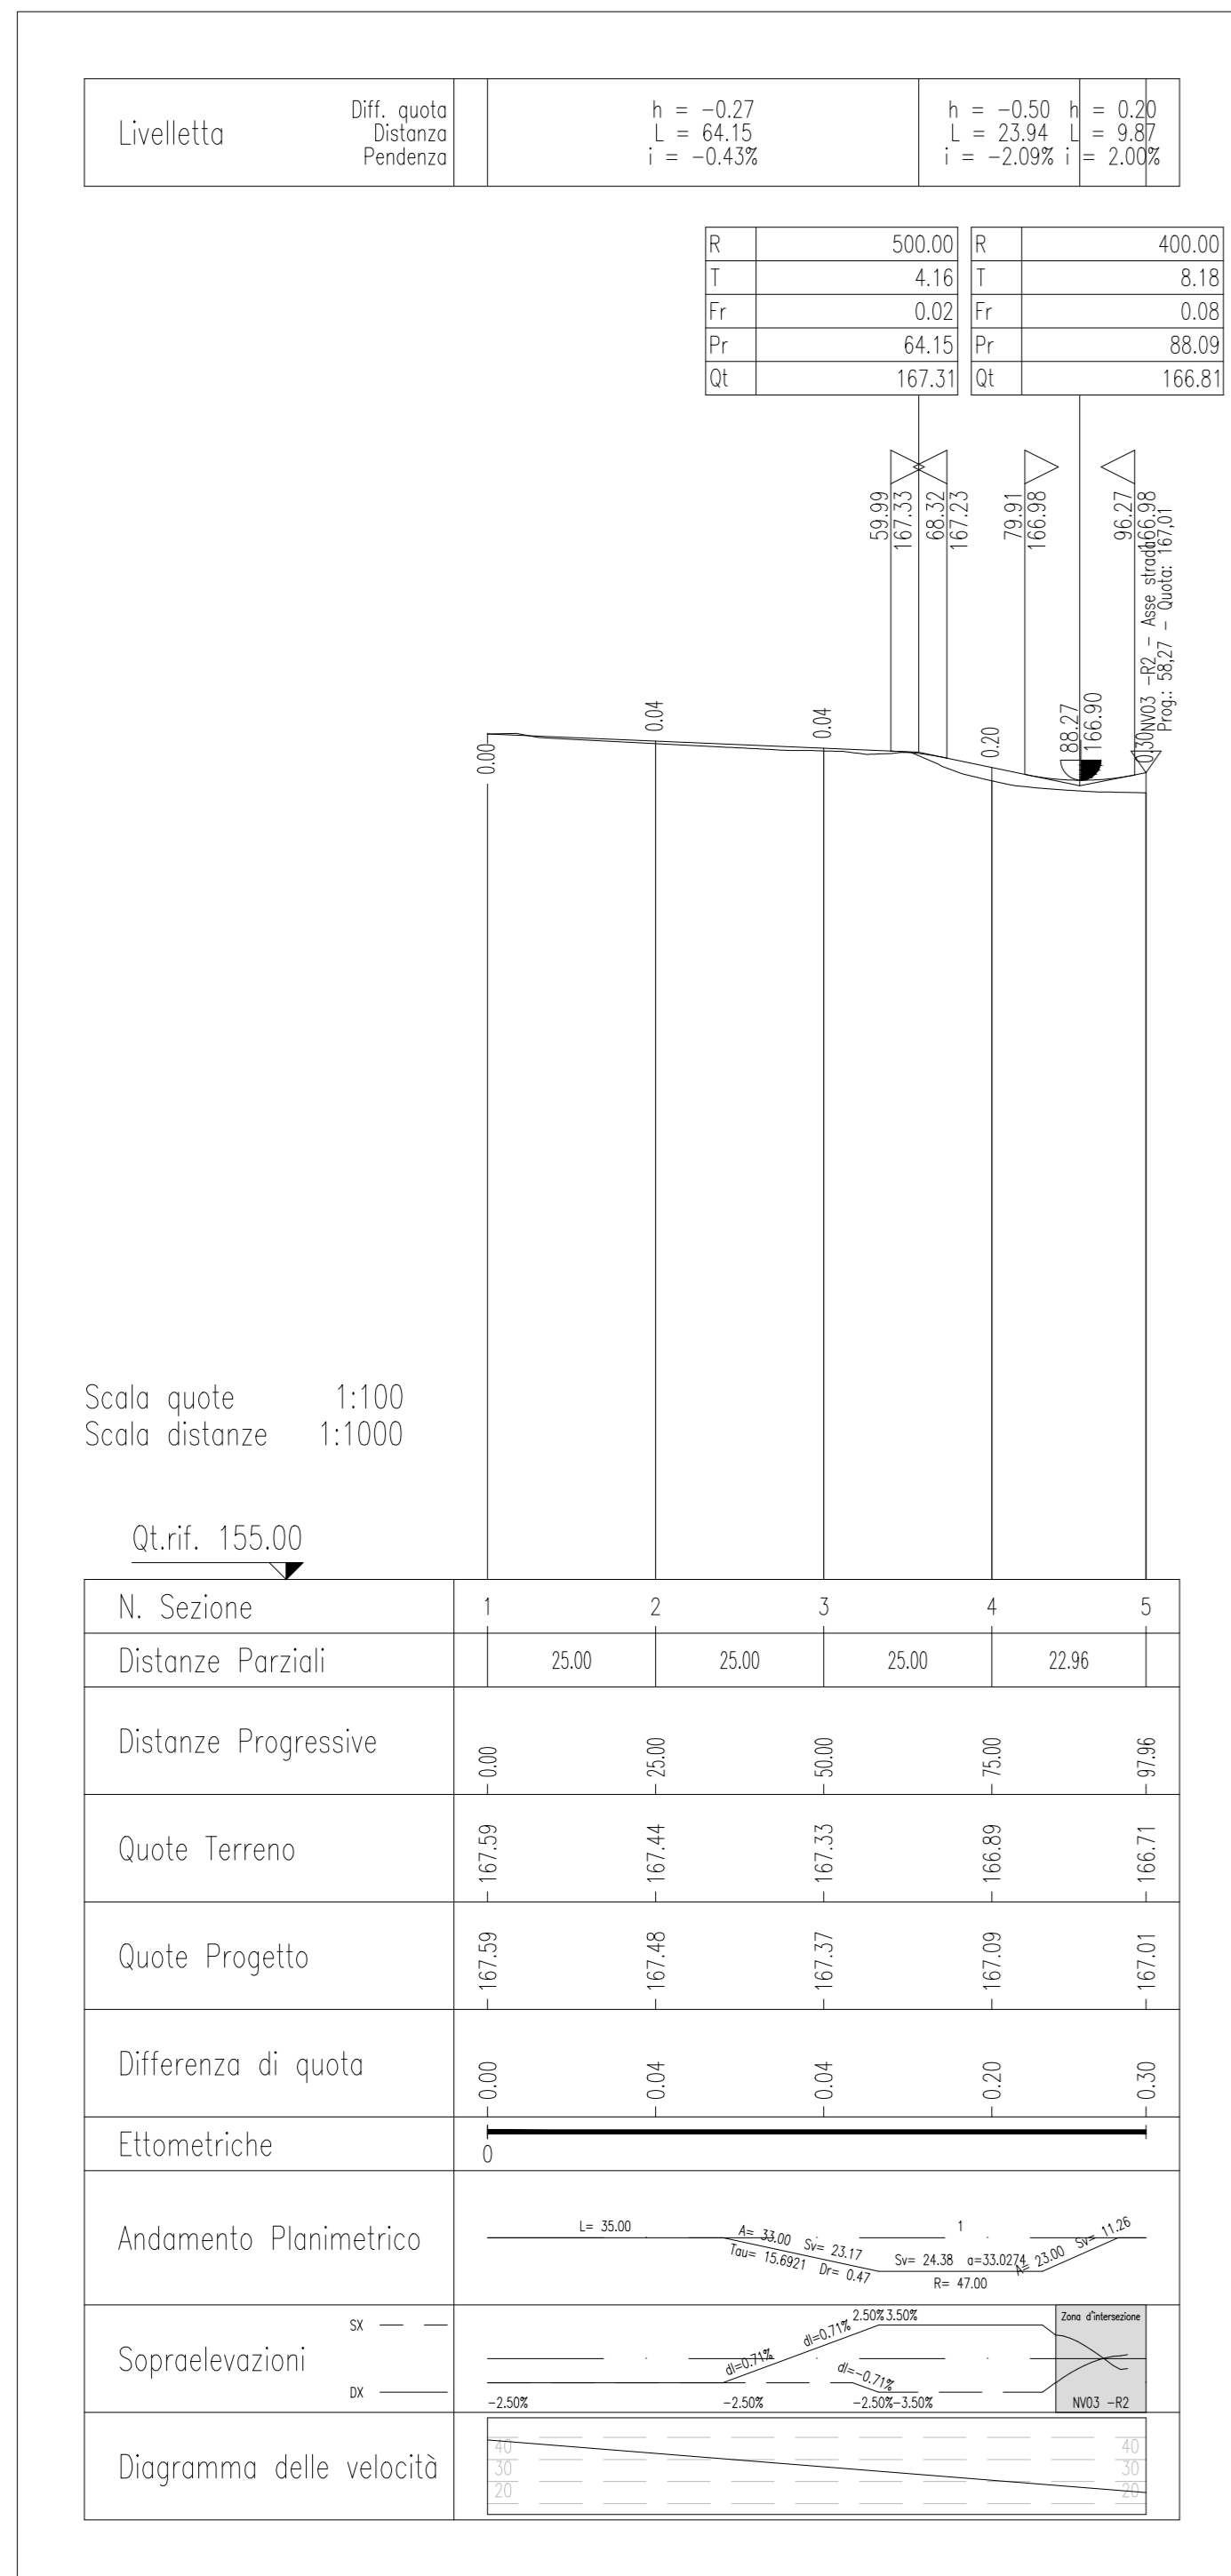

PROFILO LONGITUDINALE – ROTATORIA 1

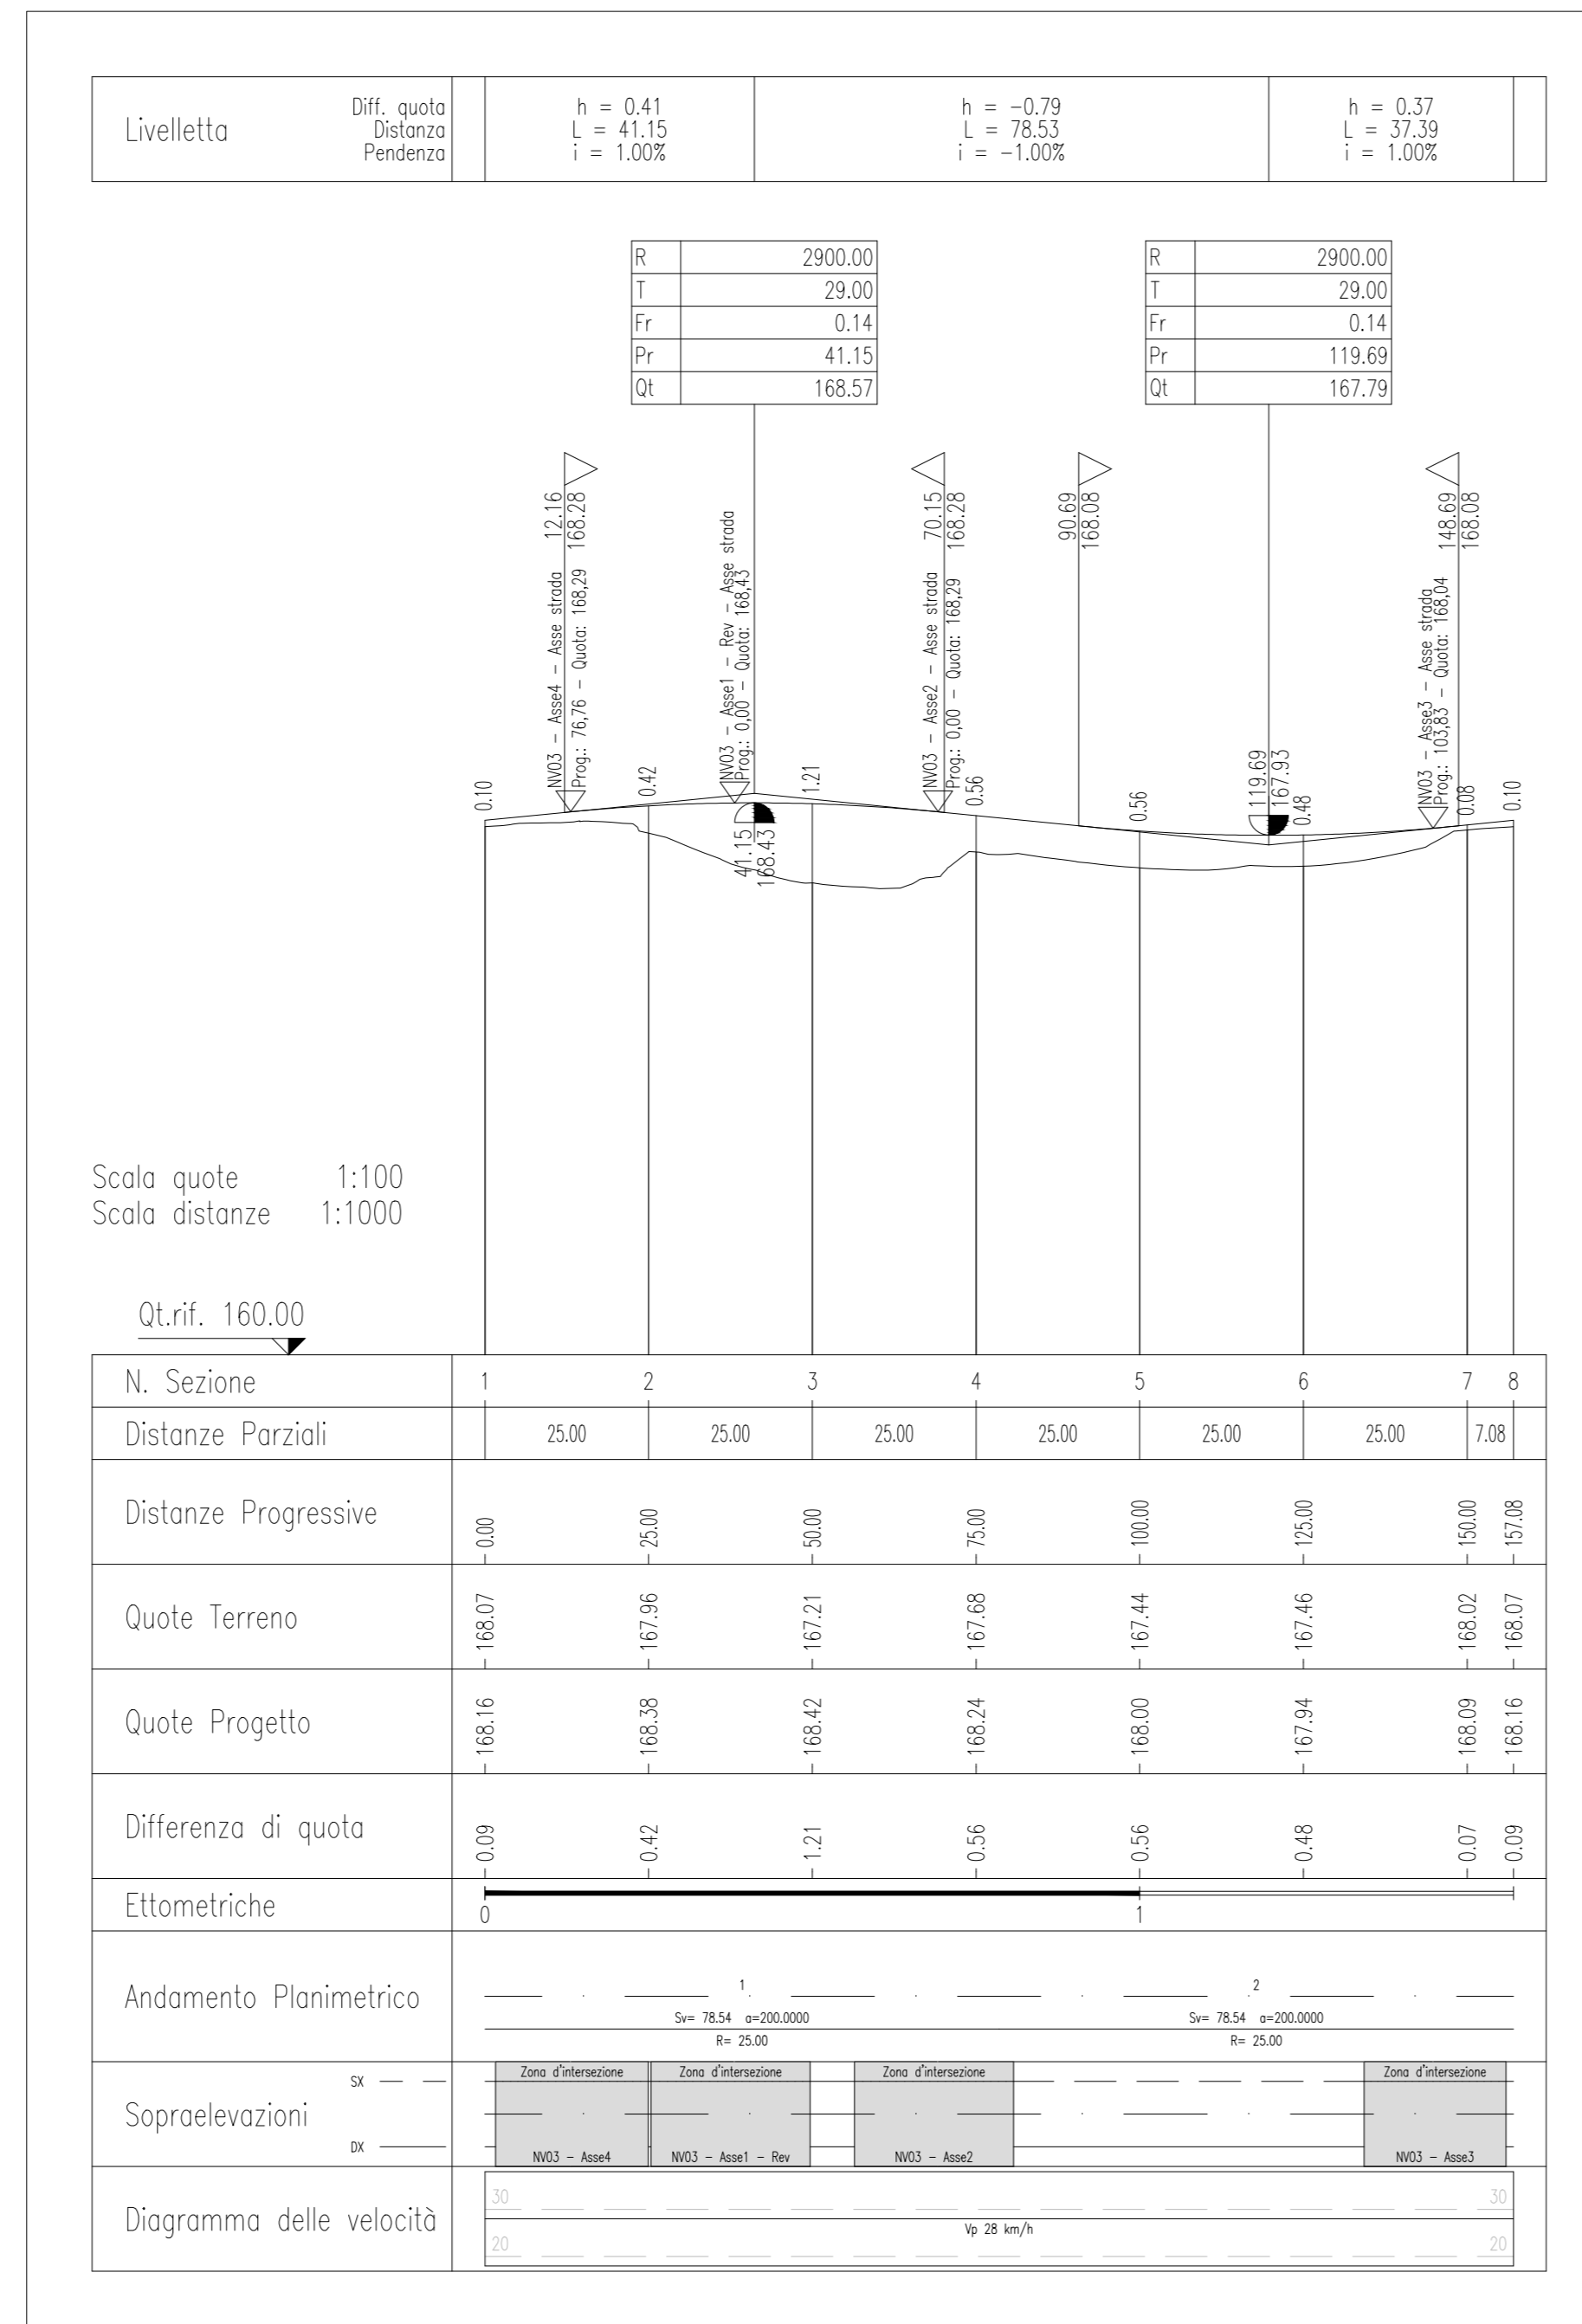

PROFILO LONGITUDINALE – ROTATORIA 2

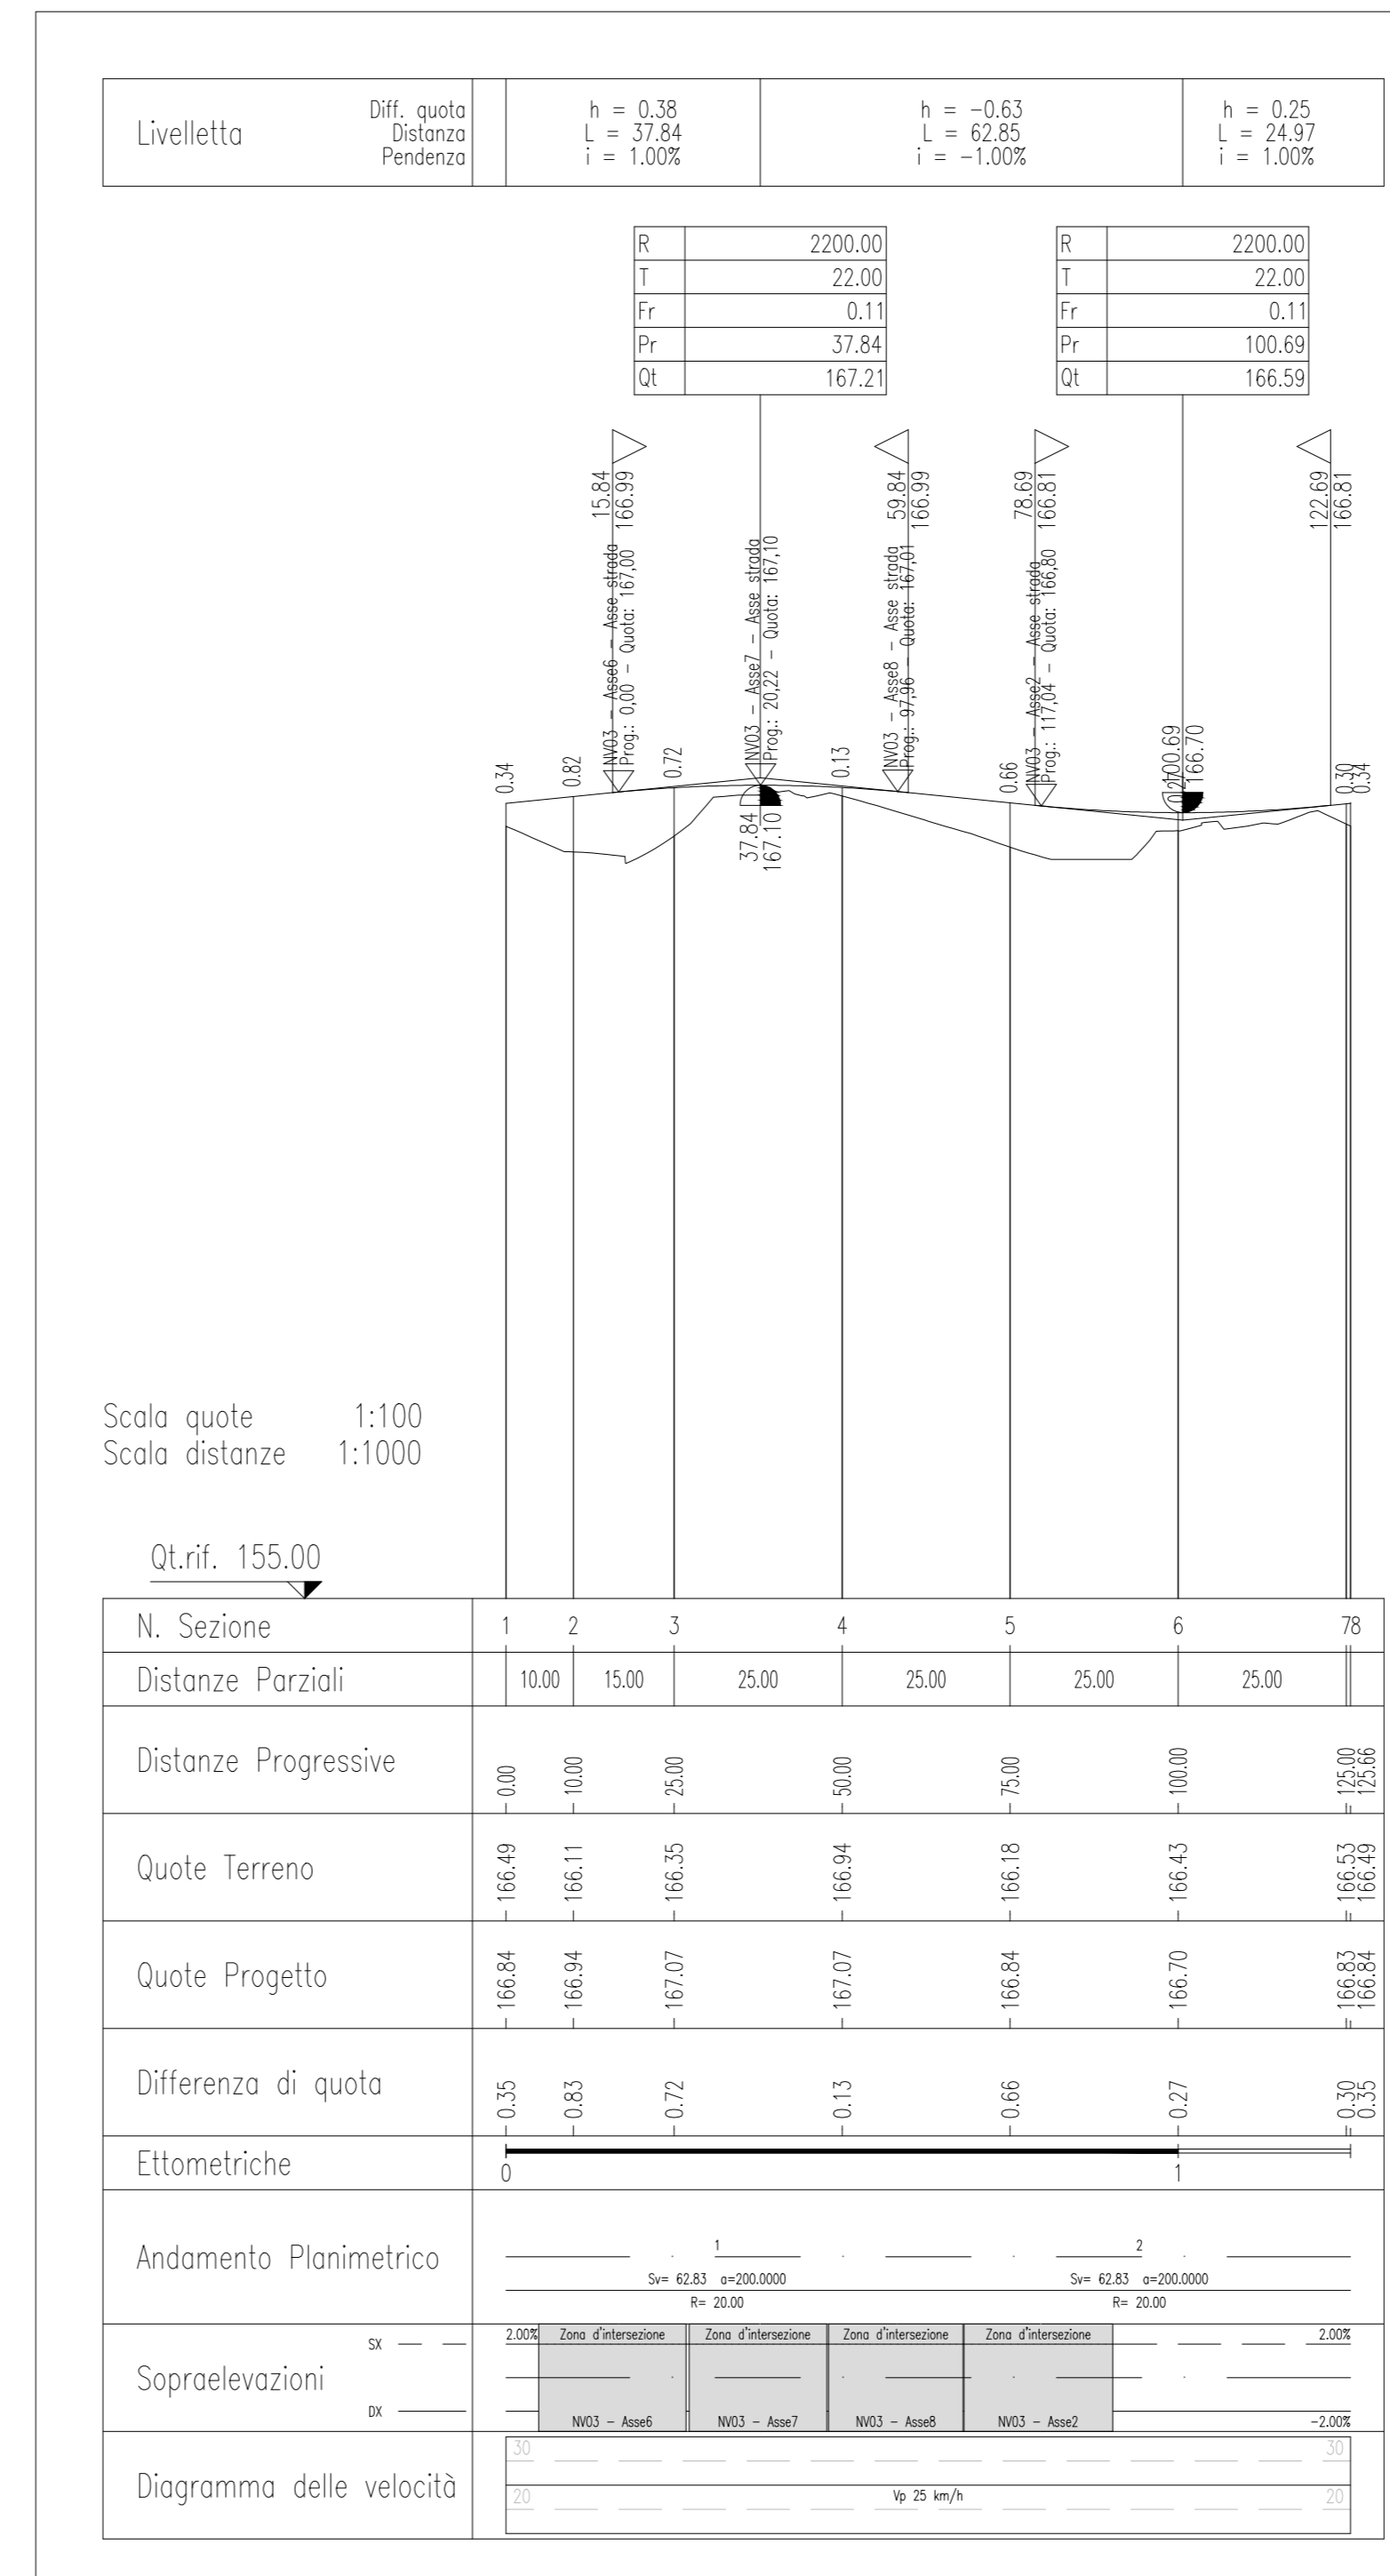

COMMITTENTE: **RFI** RETE FERROVIARIA ITALIANA GRUPPO FERROVIE DELLO STATO ITALIANE

PROGETTAZIONE: **ITALFER** GRUPPO FERROVIE DELLO STATO ITALIANE

DIREZIONE TECNICA
U.O. INFRASTRUTTURE CENTRO

PROGETTO DEFINITIVO

RADDOPPIO LINEA FERROVIARIA ROMA-VITERBO
TRATTA CESANO-VIGNA DI VALLE

VIABILITA' - NV03 - Adeguamento viabilità esistente km 30+940
NV03 - Asse 1,2,3,4,5,6,7,8; Rotatoria 1,2 - Profilo di progetto e profilo longitudinale 2/2

SCALA: 1:1000/100

COMMESSA	LOTTO	FASE	ENTE	TIPO DOC.	OPERA/DISCIPLINA	PROG.	REV.
NR1J	01	D	29	LZ	NV0300	002	A

Revis.	Descrizione	Redatto	Data	Verificato	Data	Approvato	Data	Autorizzato	Data
A	Emissione esecutiva	F. Serrao	10-2016	F. Coccaro	10-2016	T. Pignoni	10-2016		10-2016

File: NR1J01D29LZN0300002A n. Elab.: 347