PLANIMETRIA DI TRACCIAMENTO – Asse 1
SCALA 1:1000

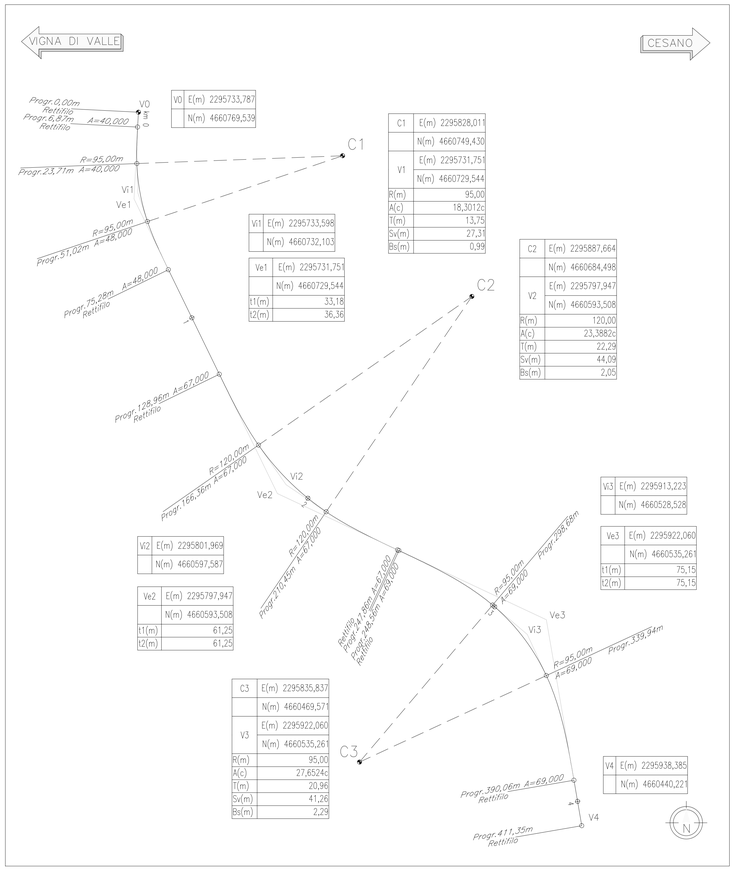

PLANIMETRIA DI TRACCIAMENTO – Asse 2
SCALA 1:1000

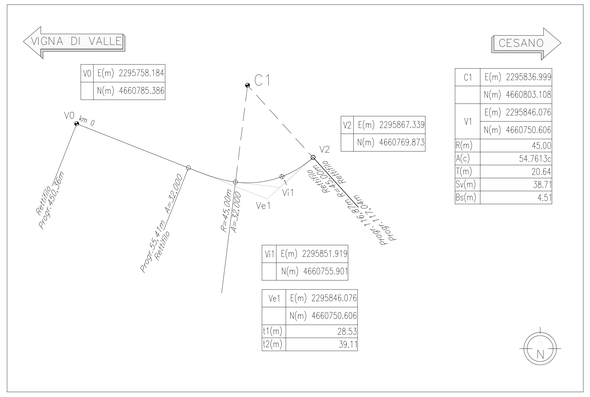

PLANIMETRIA DI TRACCIAMENTO – Asse 3
SCALA 1:1000

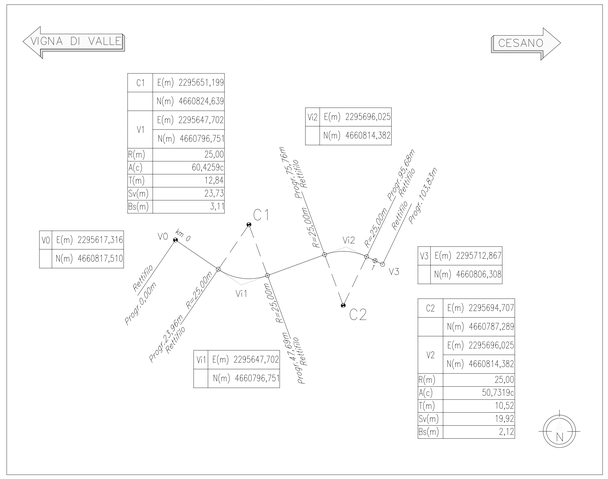

PLANIMETRIA DI TRACCIAMENTO – Asse 4
SCALA 1:1000

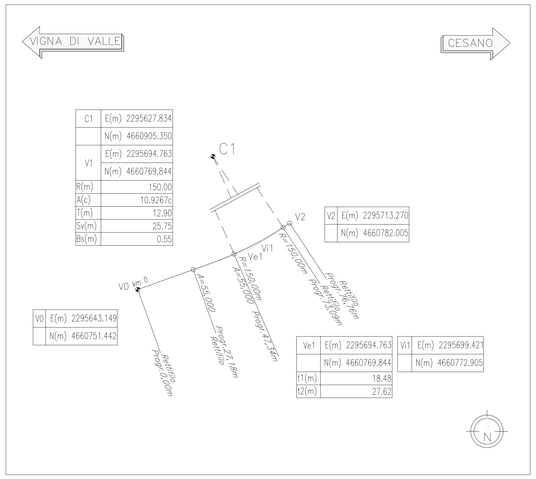

PLANIMETRIA DI TRACCIAMENTO – Asse 5
SCALA 1:1000

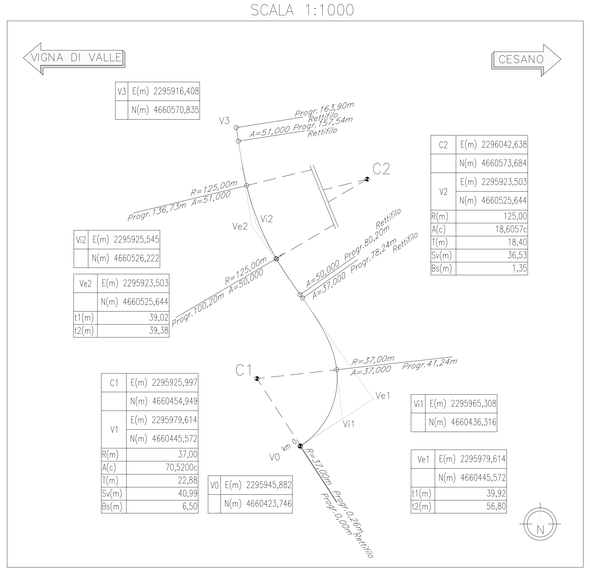

PLANIMETRIA DI TRACCIAMENTO – Asse 6
SCALA 1:1000

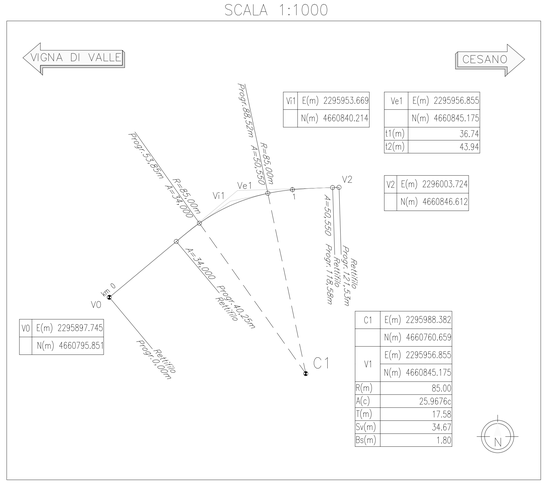

PLANIMETRIA DI TRACCIAMENTO – Asse 7
SCALA 1:1000

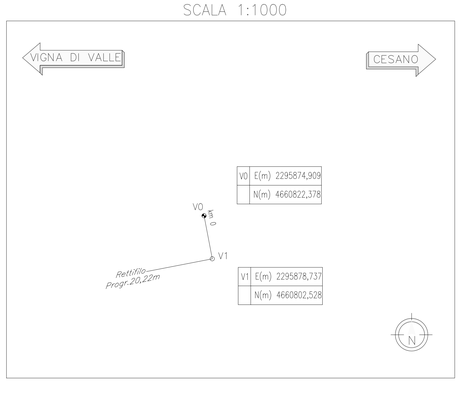

PLANIMETRIA DI TRACCIAMENTO – Asse 8
SCALA 1:1000

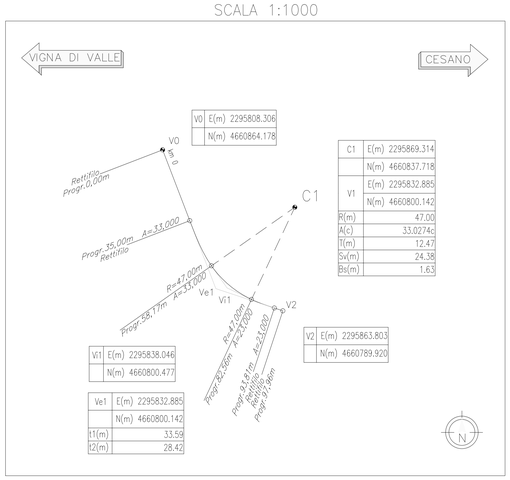

PLANIMETRIA DI TRACCIAMENTO – Rotatoria 1
SCALA 1:1000

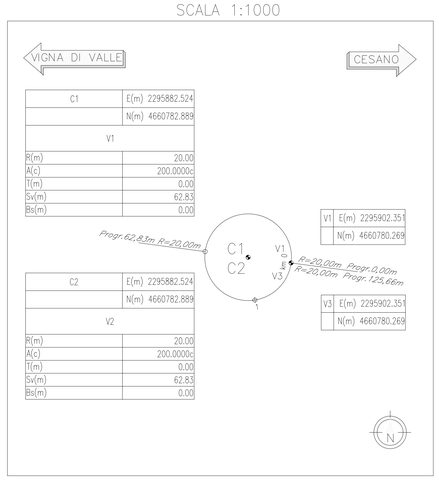

PLANIMETRIA DI TRACCIAMENTO – Rotatoria 2
SCALA 1:1000

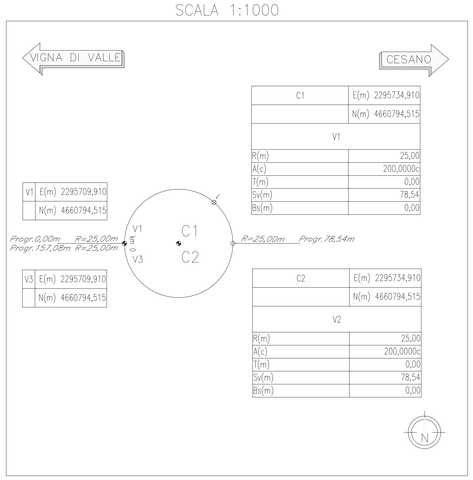

KEY–PLAN

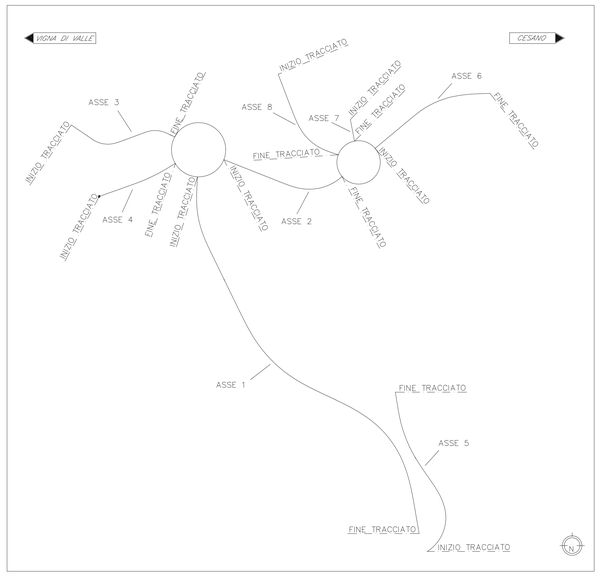

COMMITTENTE: RFI RETE FERROVIARIA ITALIANA – GRUPPO FERROVIE DELLO STATO ITALIANE

PROGETTAZIONE: ITALFERR – GRUPPO FERROVIE DELLO STATO ITALIANE

DIREZIONE TECNICA
U.O. INFRASTRUTTURE CENTRO

PROGETTO DEFINITIVO

RADDOPPIO LINEA FERROVIARIA ROMA-VITERBO
TRATTA CESANO-VIGNA DI VALLE

VIABILITA' - NV03 - Adeguamento viabilità esistente km 30+940

NV03 - Asse1,2,3,4,5,6,7,8; Rotatoria 1,2 - Planimetria di tracciamento

SCALA : 1:1000

COMMESSA	LOTTO	FASE	ENTE	TIPO DOC.	OPERA/DISCIPLINA	PROGR.	REV.
NR1J	01	D	29	P7	NV0300	001	A

Revis.	Descrizione	Redatto	Data	Verificato	Data	Approvato	Data	Autorizzato Data
A	Emissione esecutiva	F. Serrau	10-2018	F. Ciccarello	10-2018	T. Paoletti	10-2018	F. Amicone

ITALFERR S.p.A. Direzione Tecnica Ing. Fabrizio Amicone Ordine degli Ingegneri della Provincia di Roma n. 20845

File: NR1J01D29P7NV0300001A — n. Elab.: 348