




SEZIONE 1 - SCALA 1:200

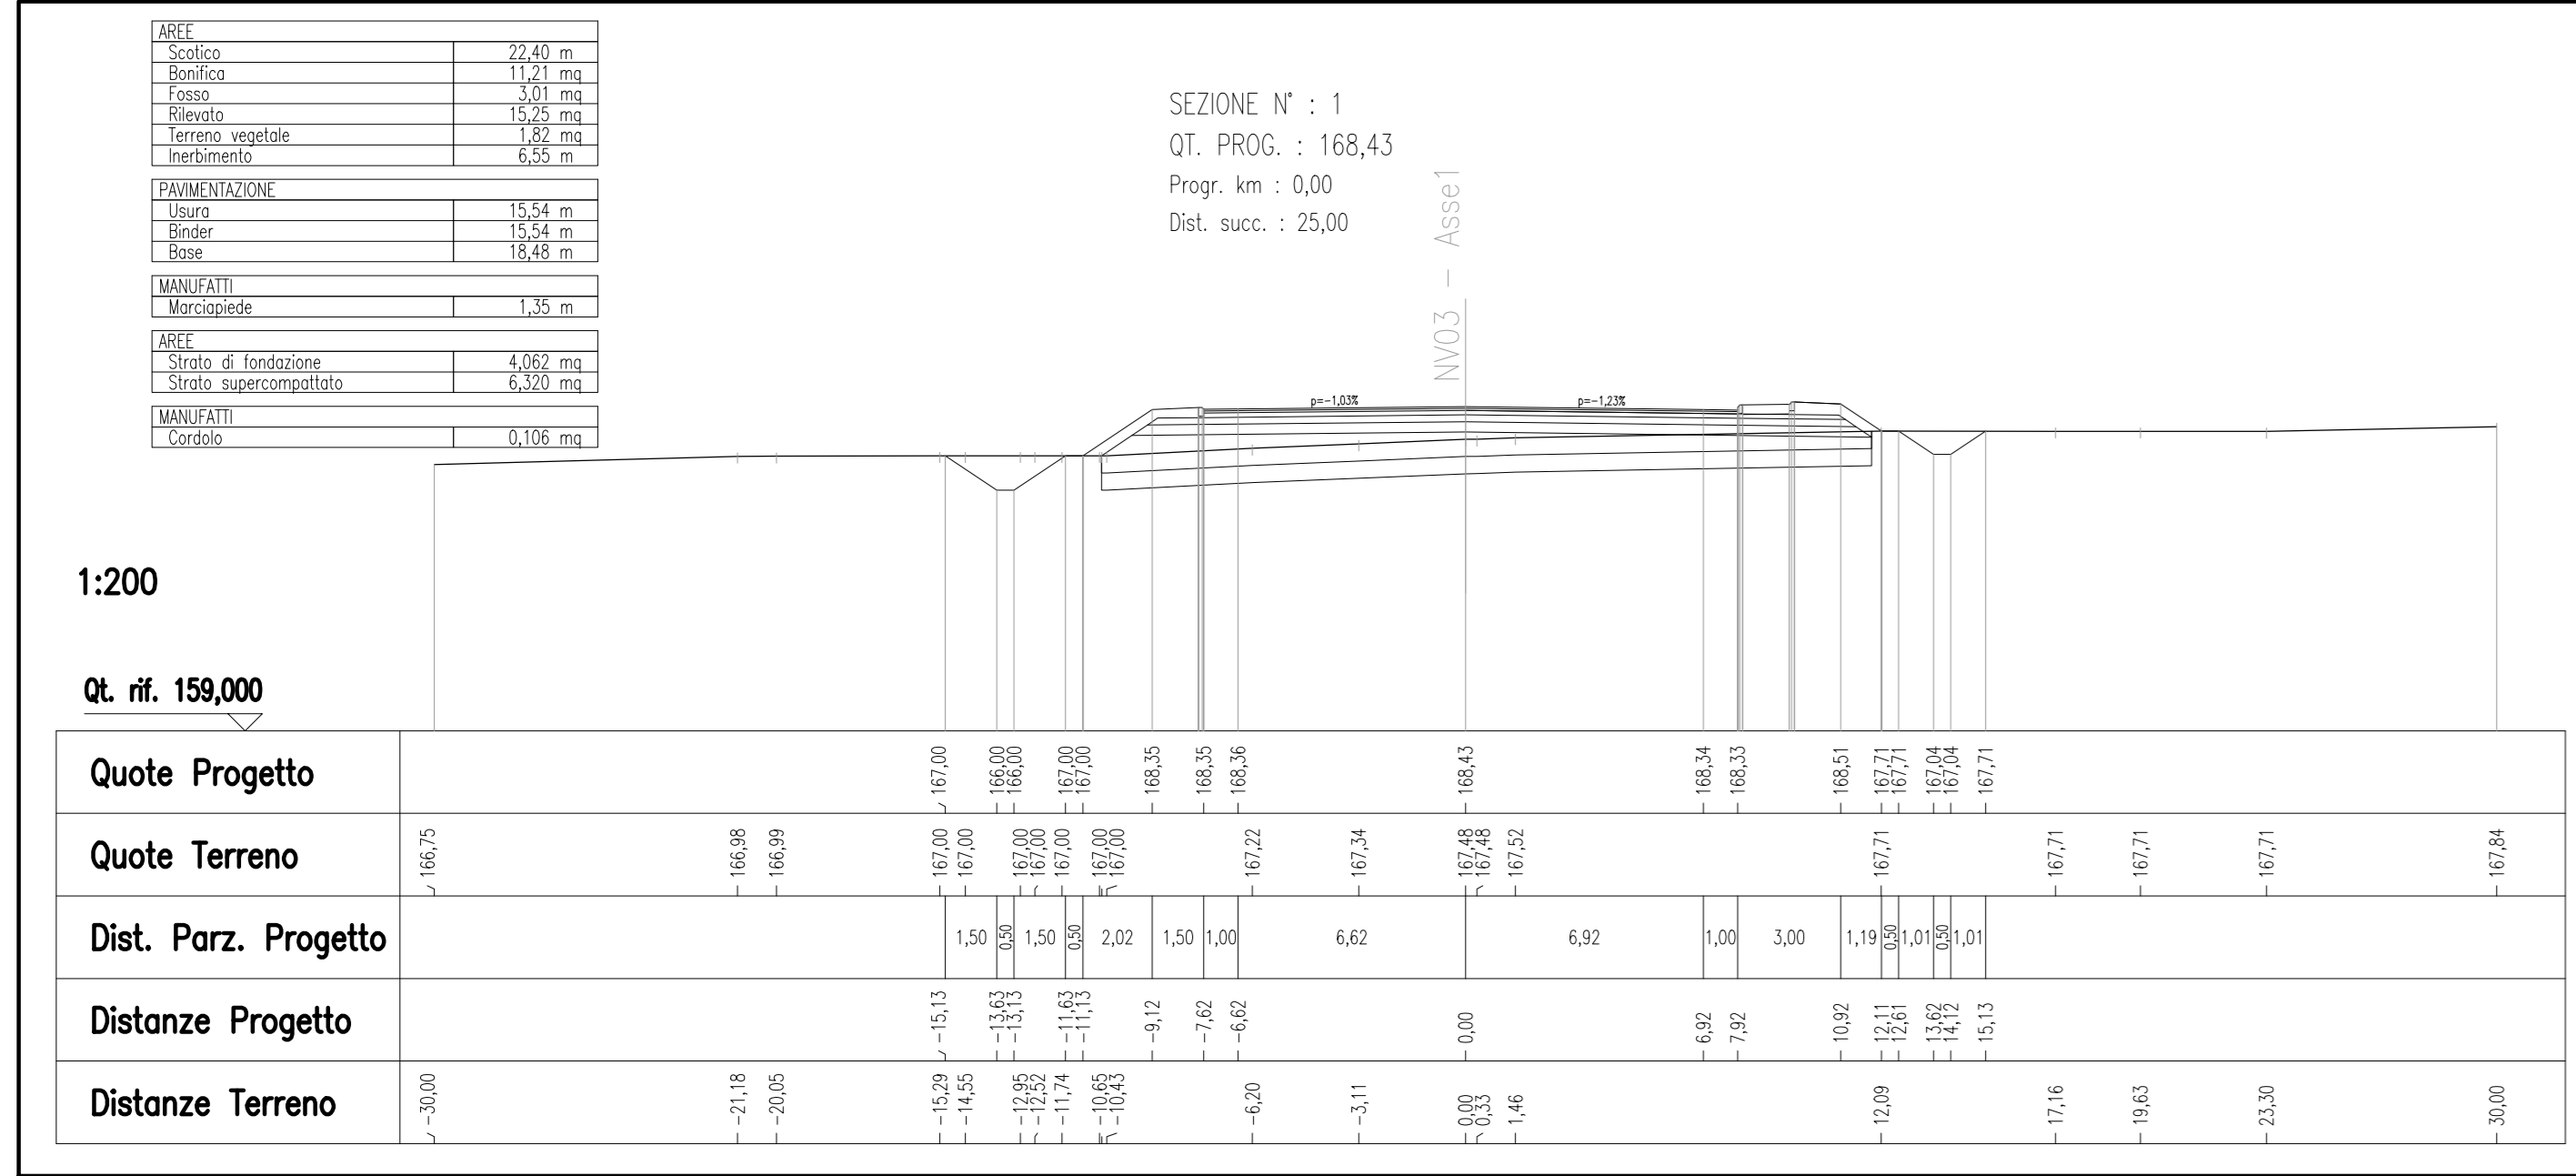


SEZIONE 2 - SCALA 1:200

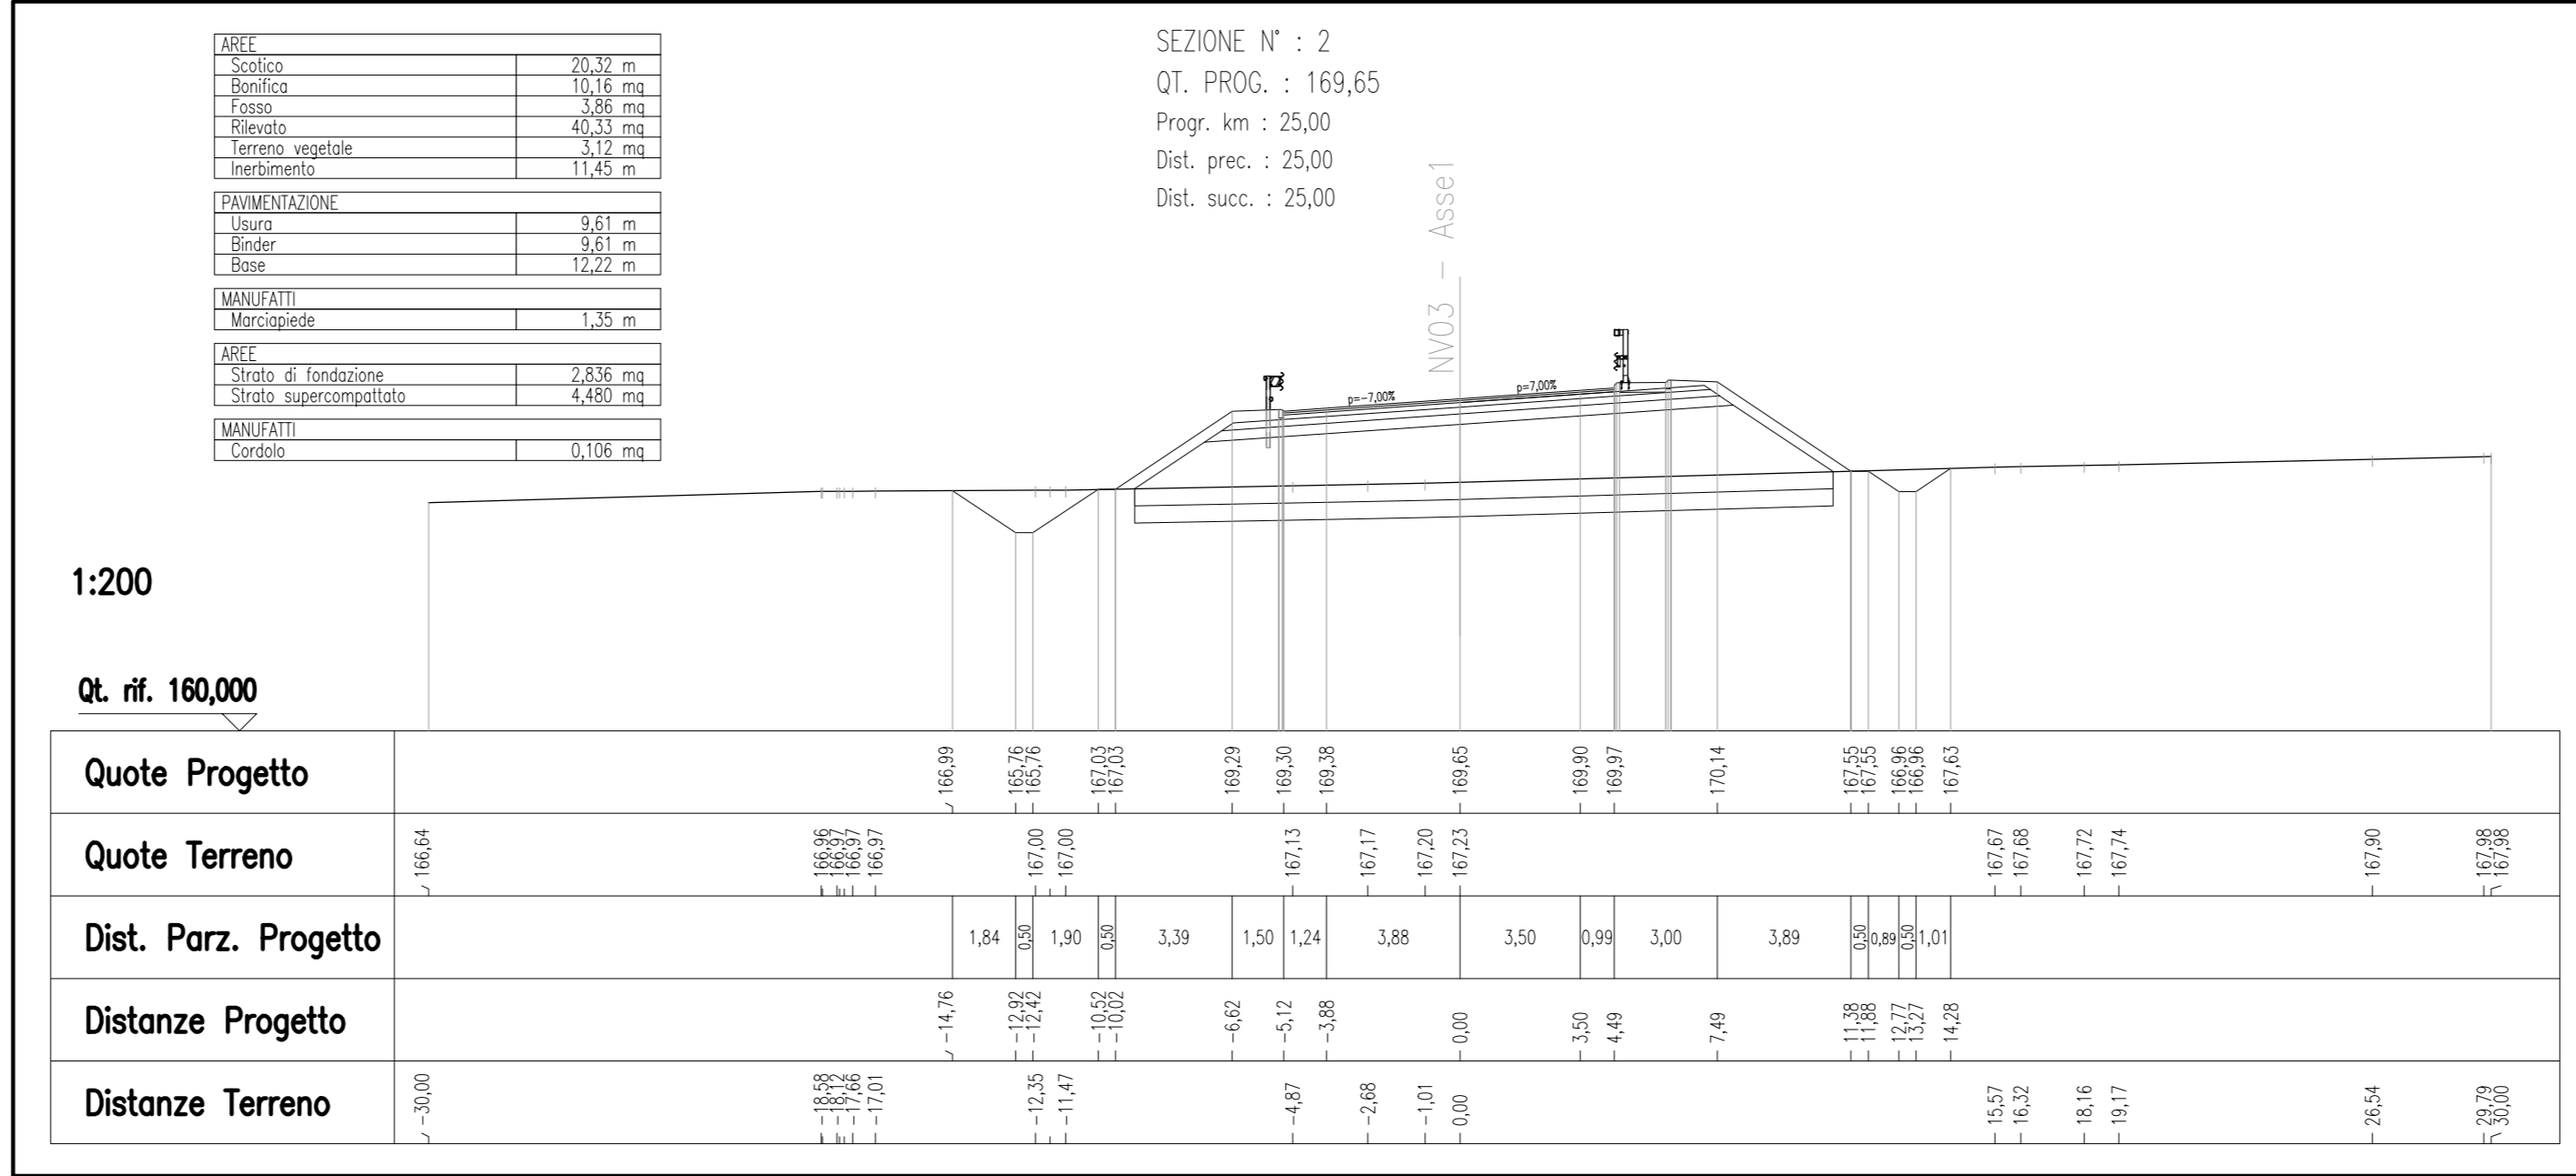


SEZIONE 3 - SCALA 1:200

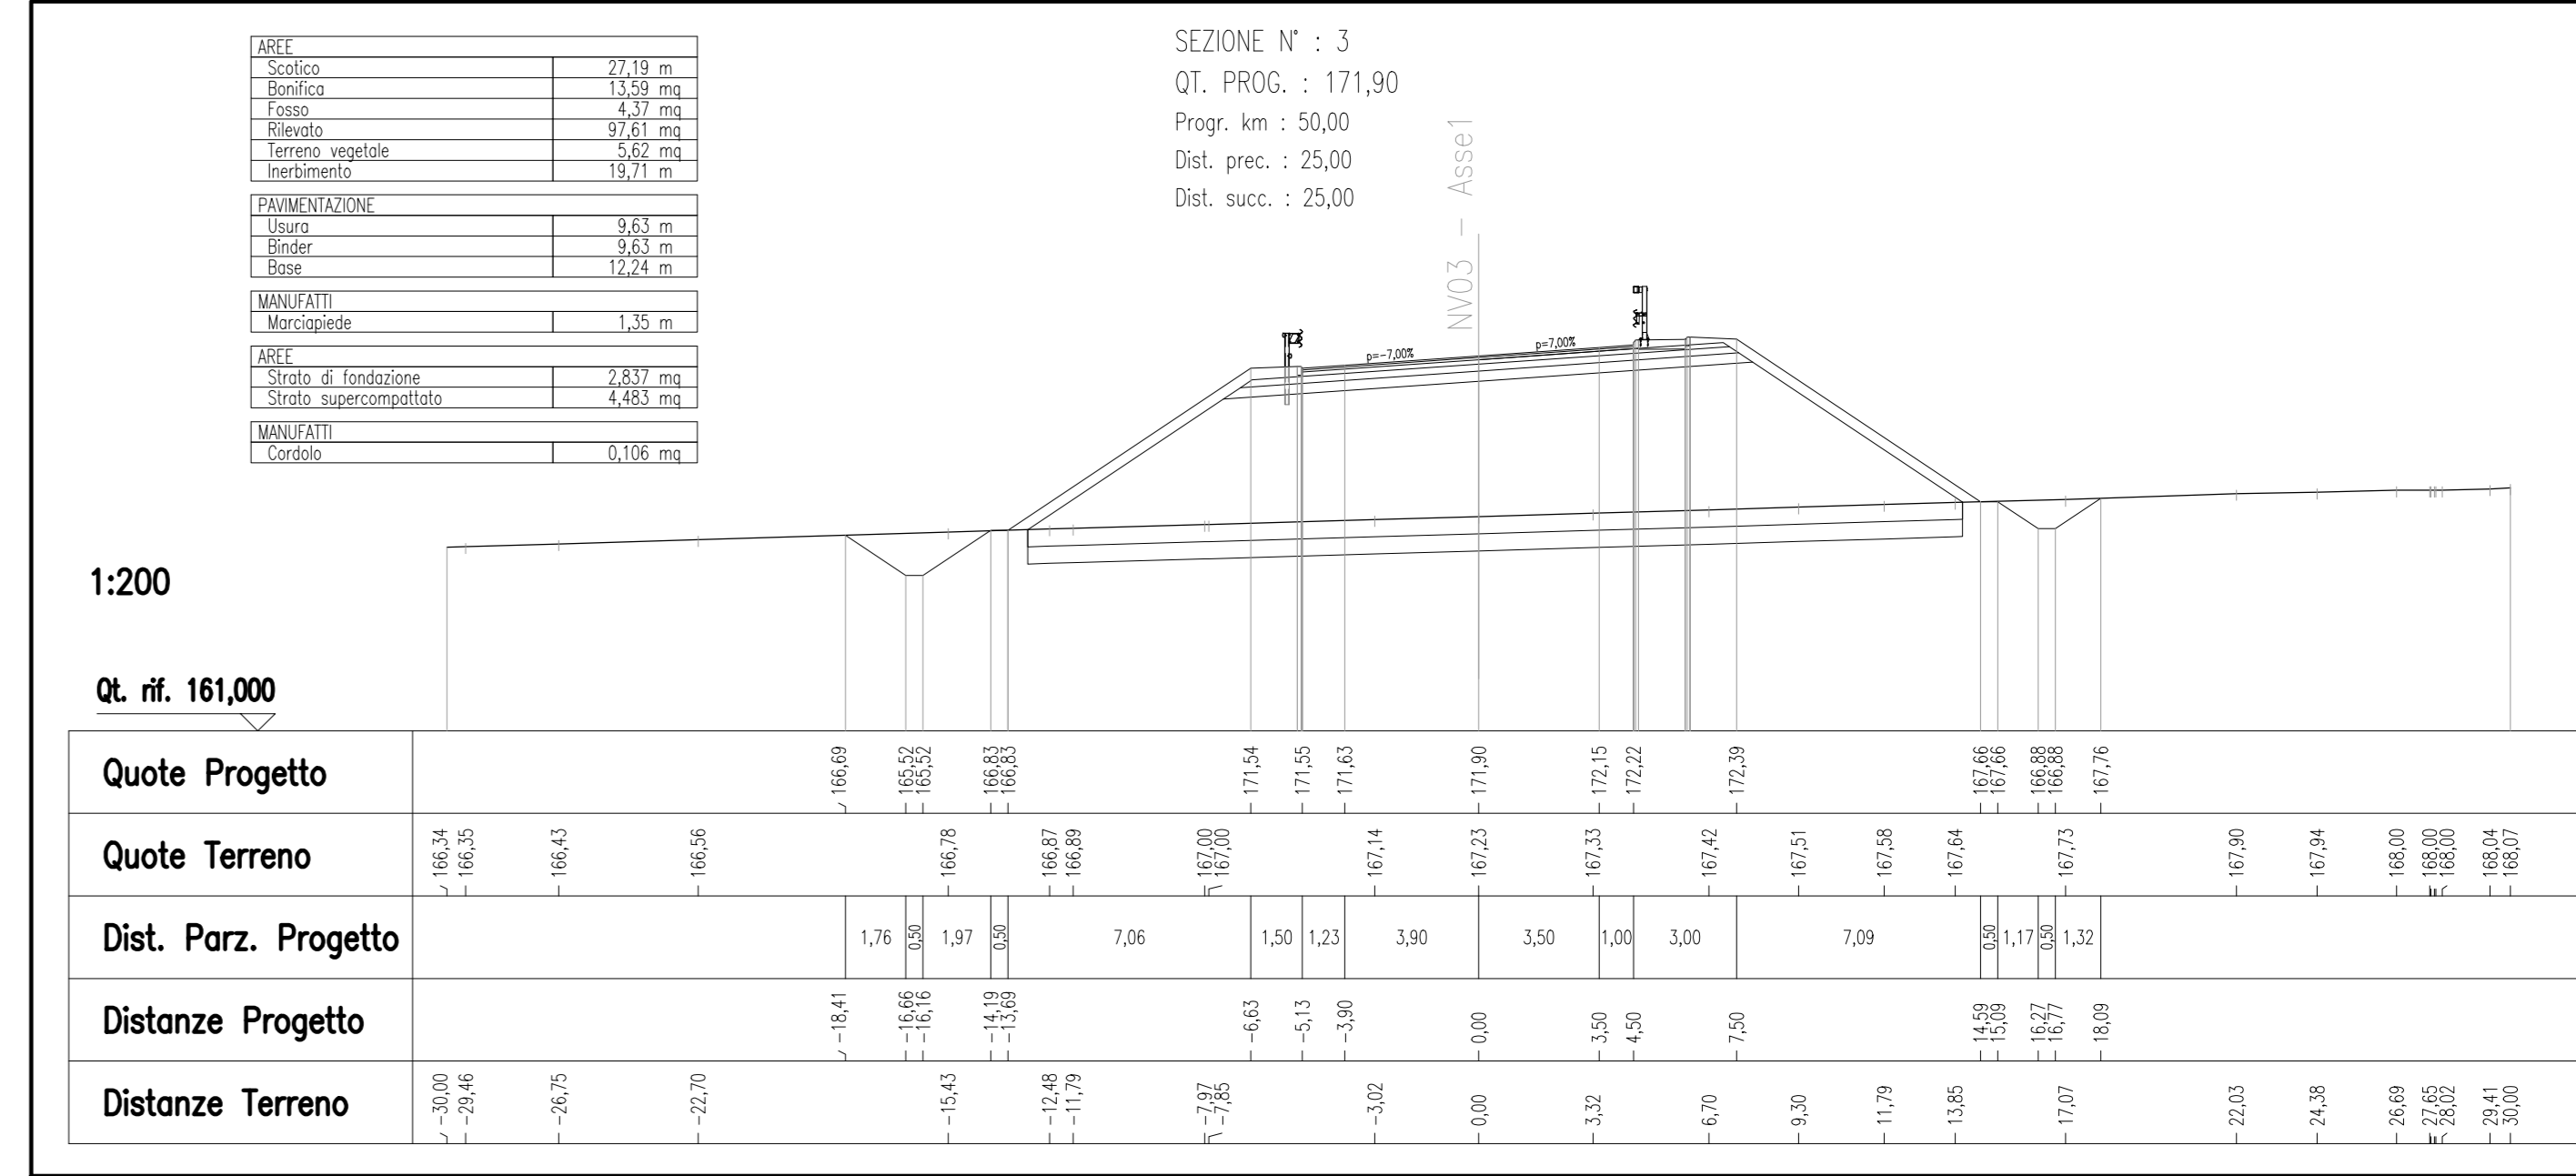


SEZIONE 4 - SCALA 1:200

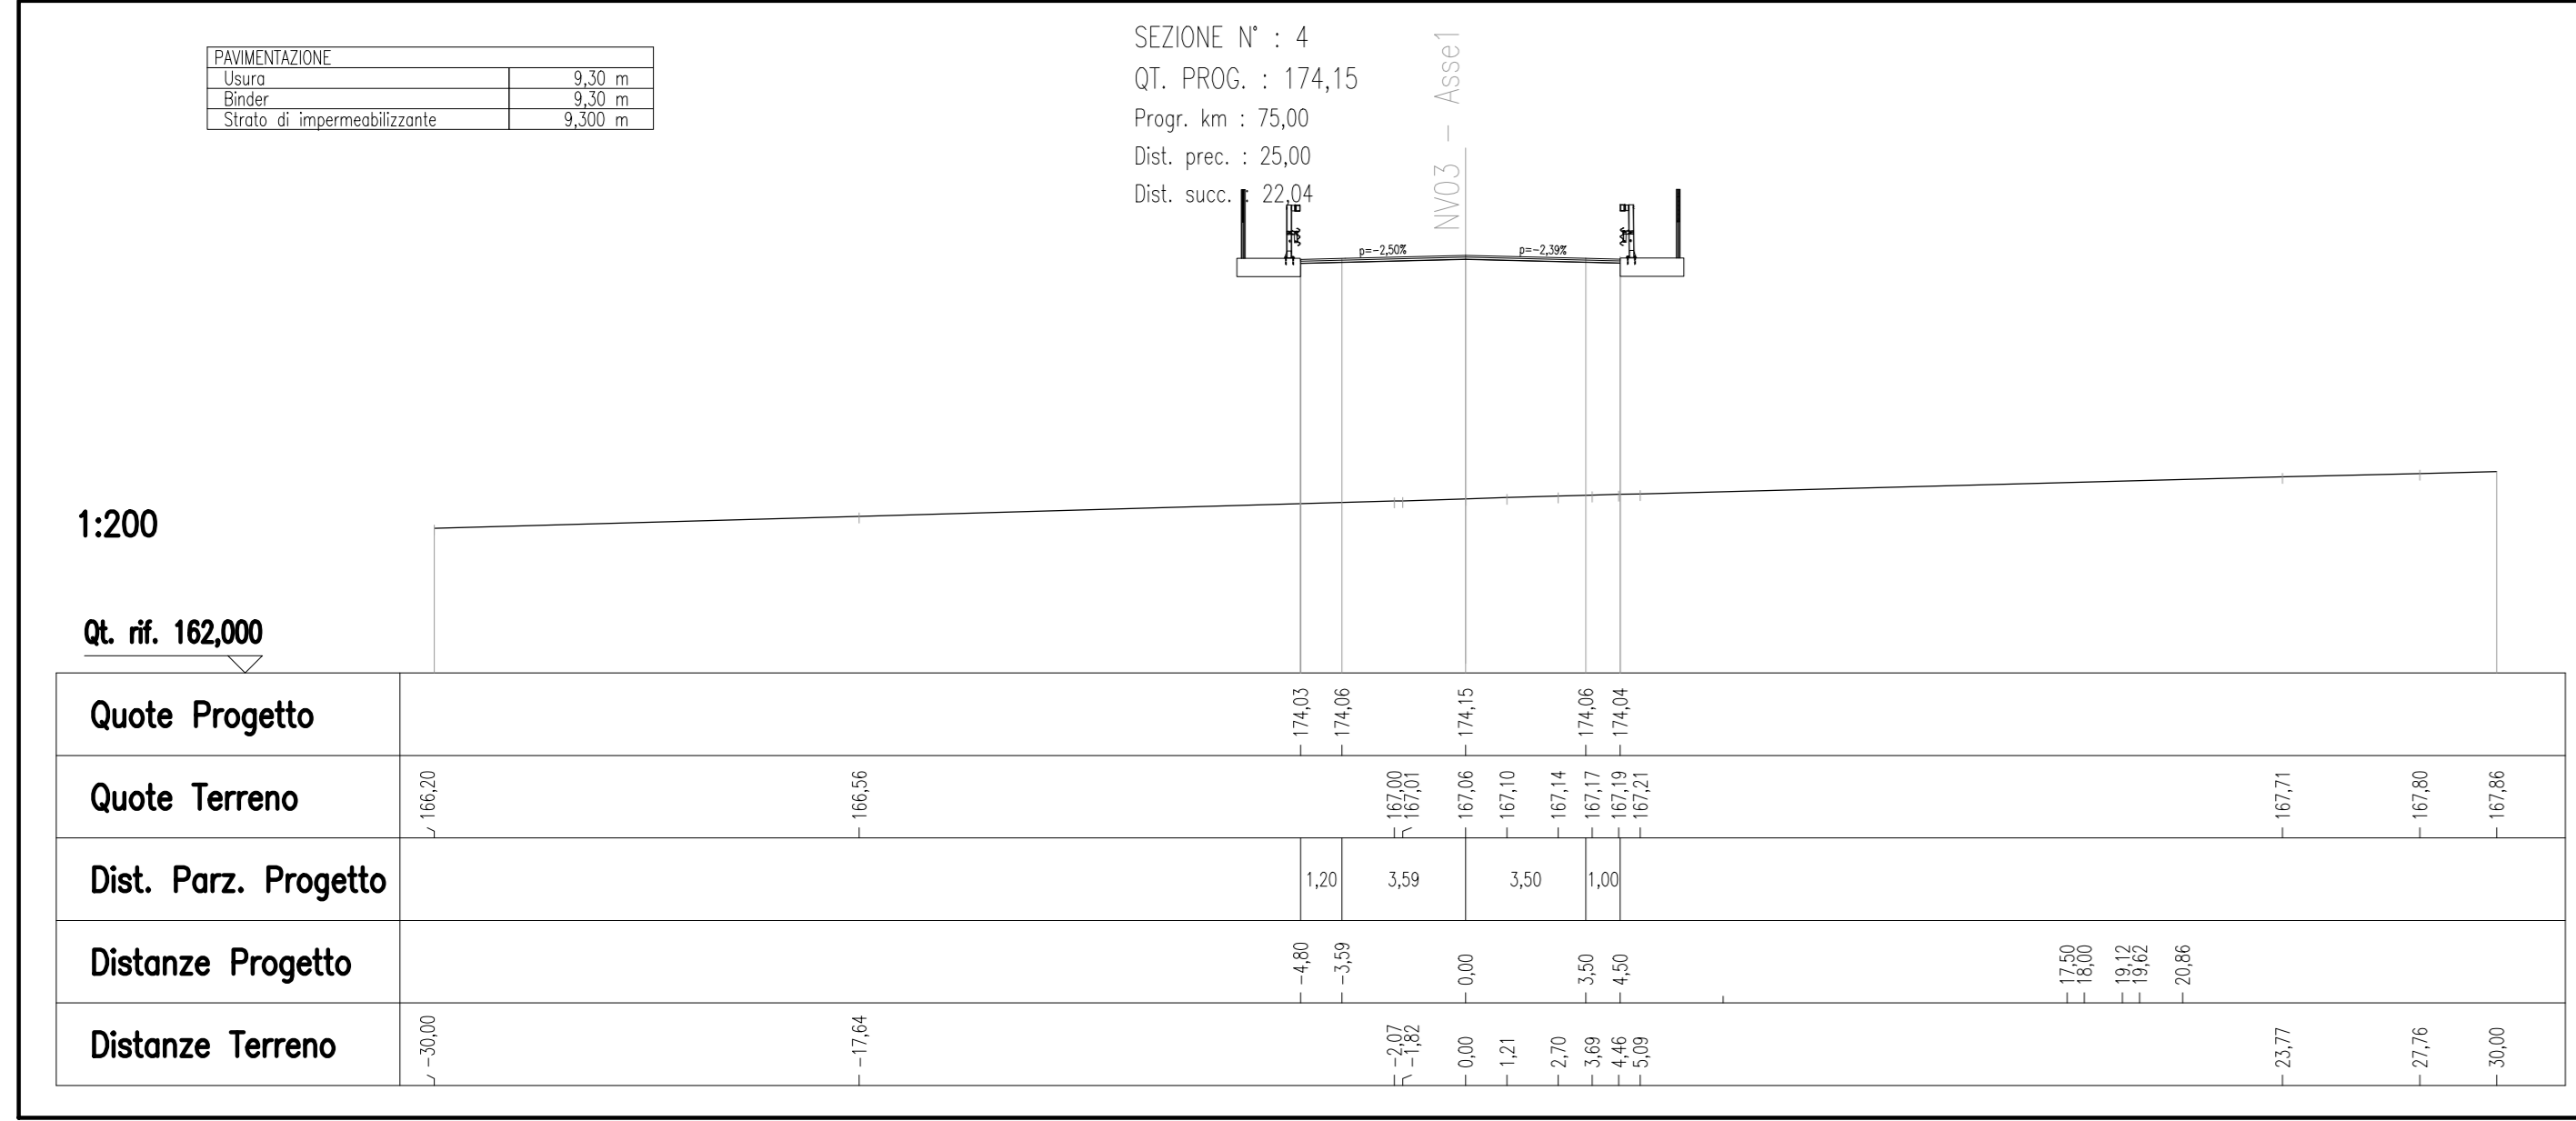


SEZIONE 5 - SCALA 1:200

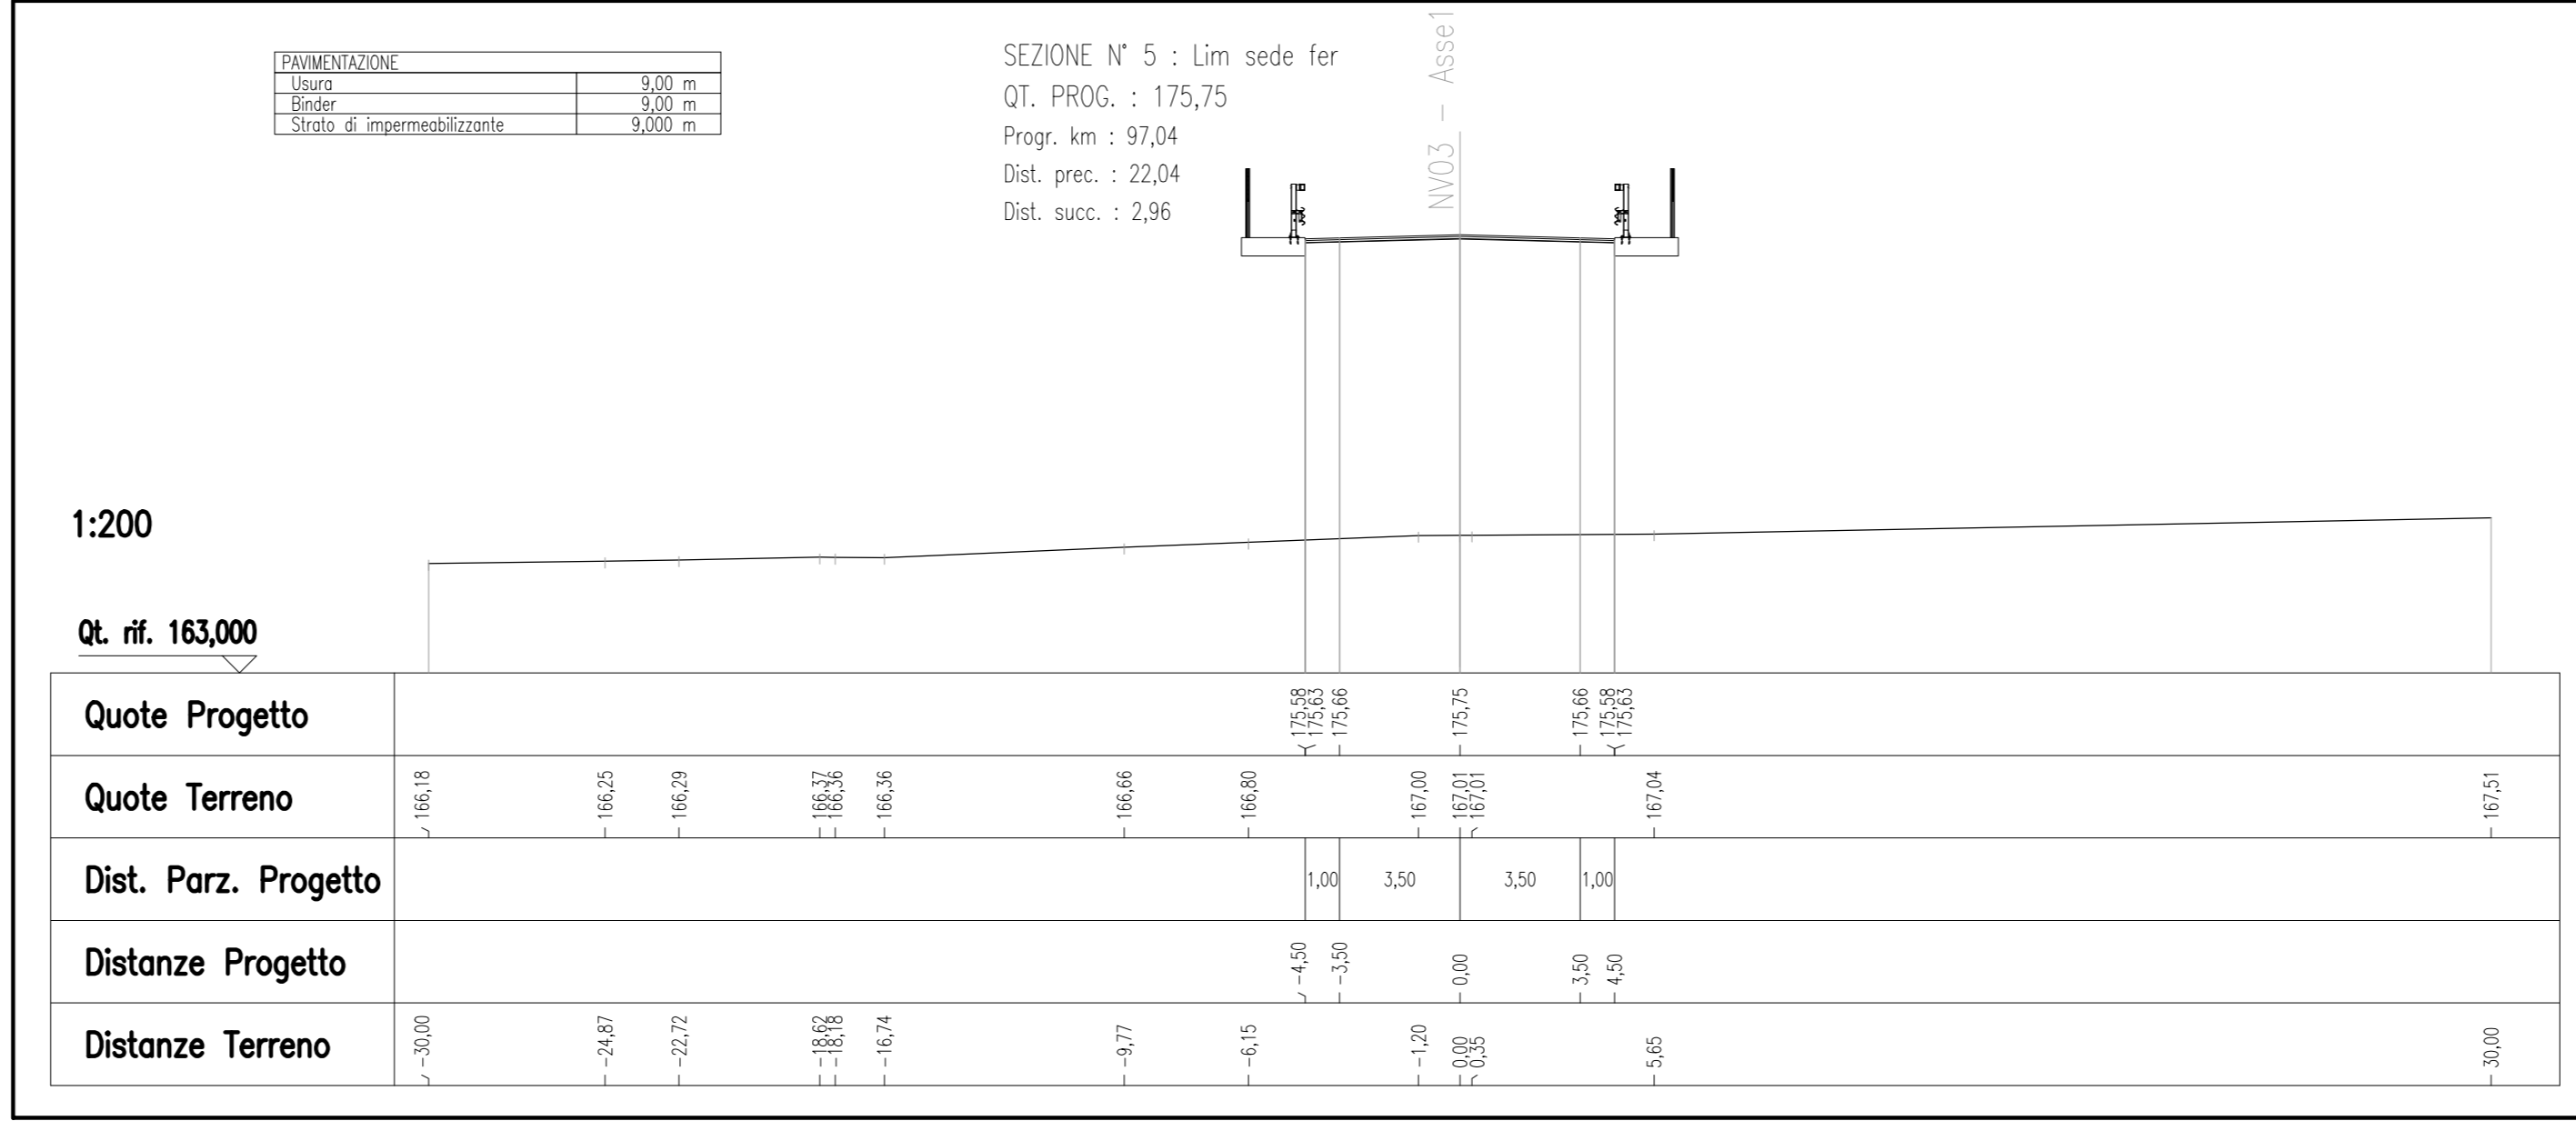


SEZIONE 6 - SCALA 1:200

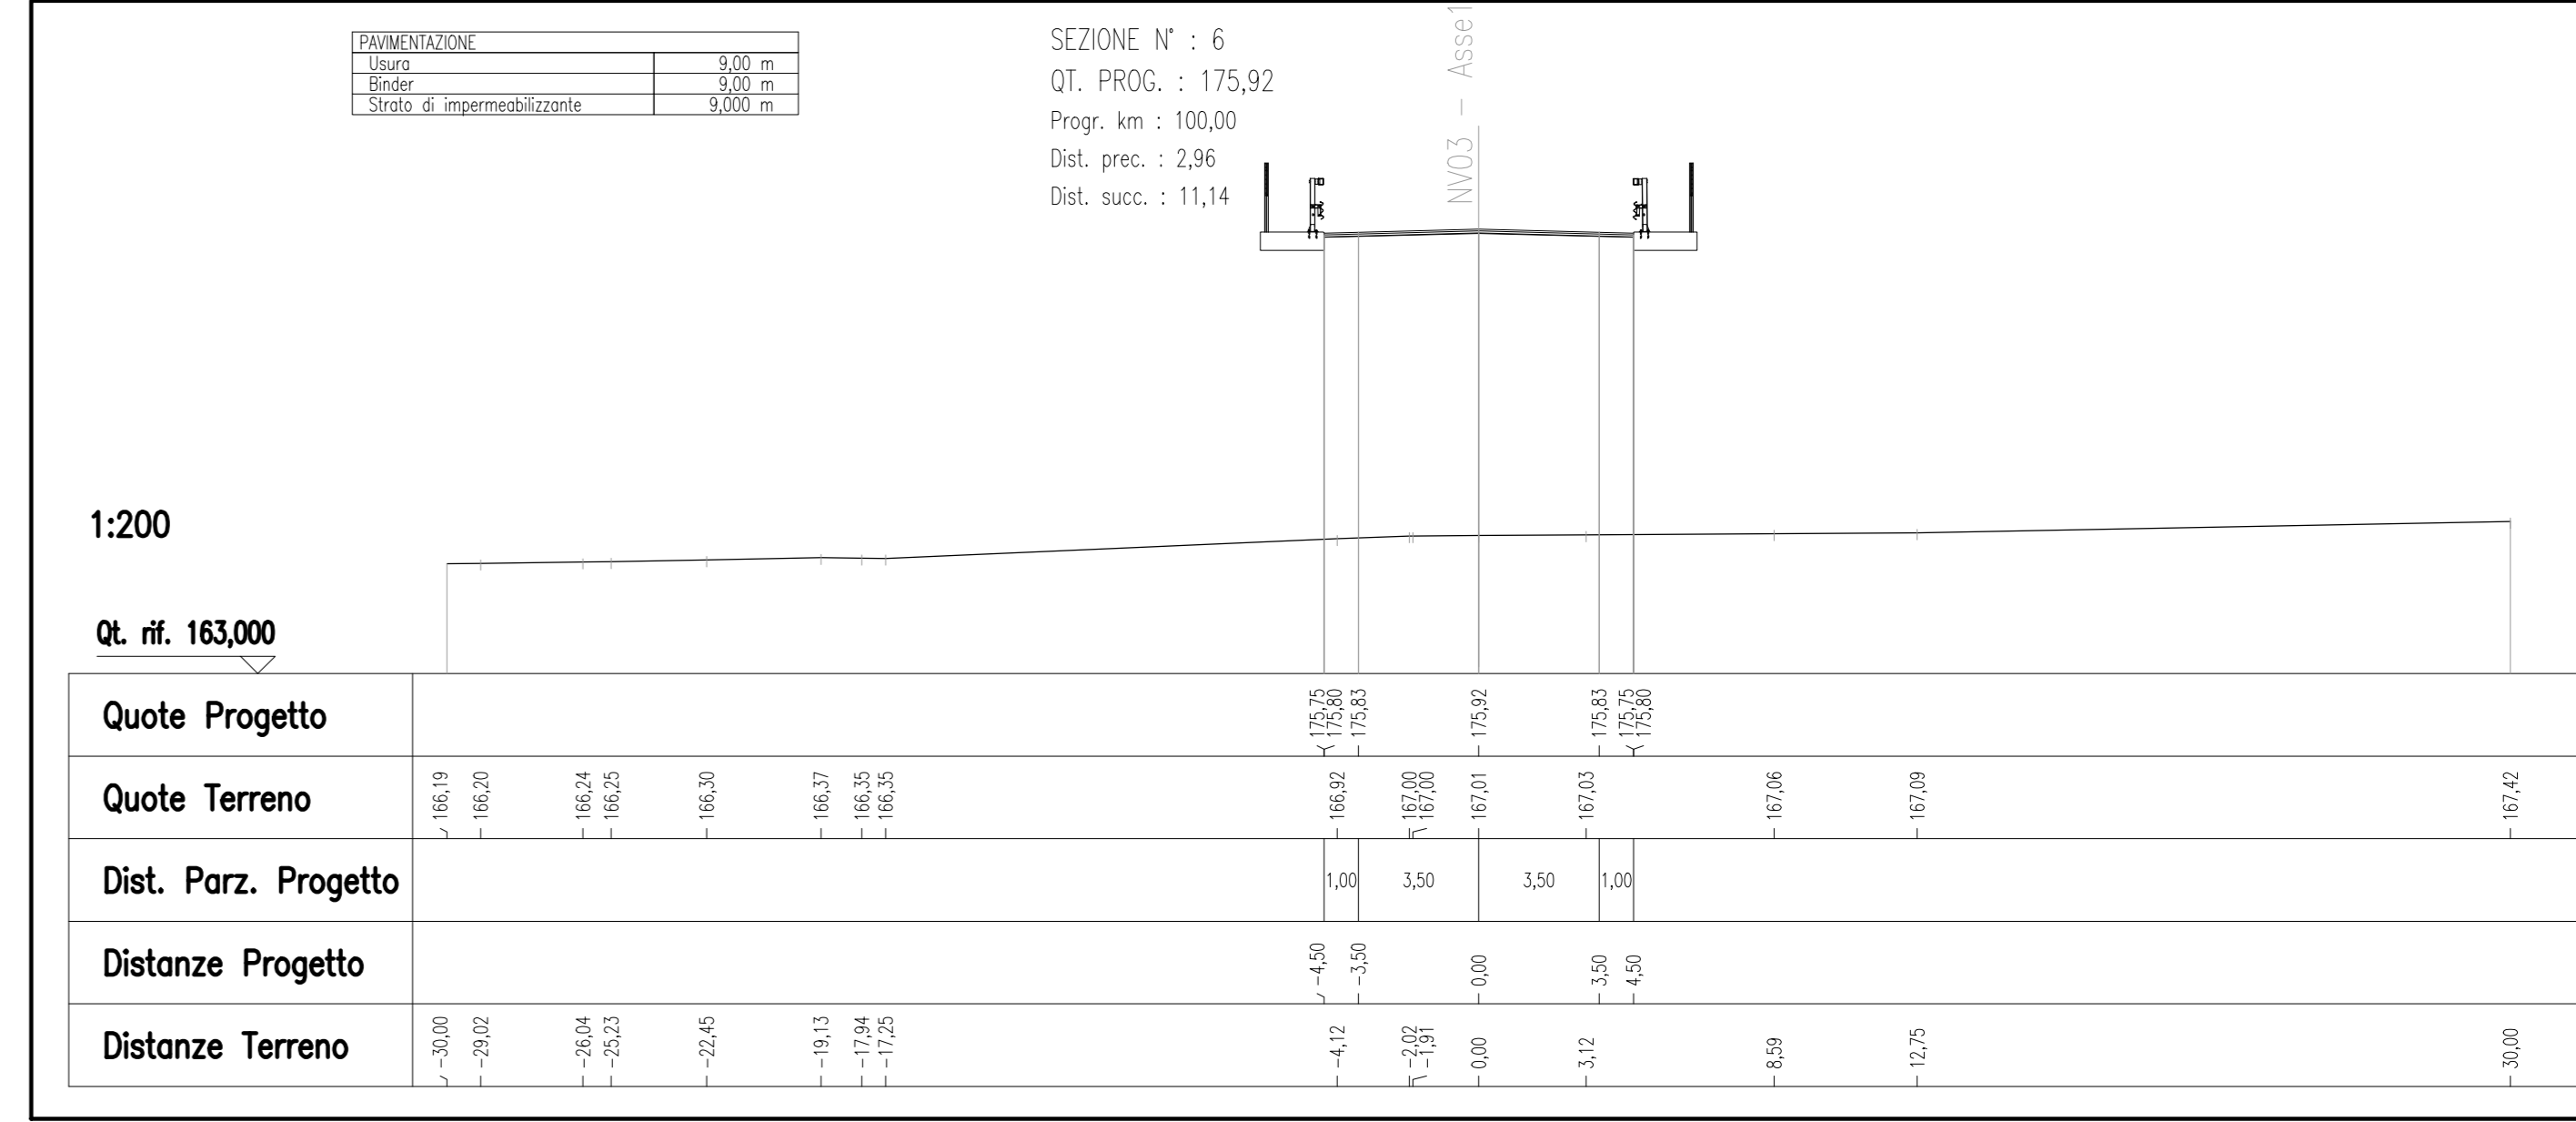


SEZIONE 7 - SCALA 1:200

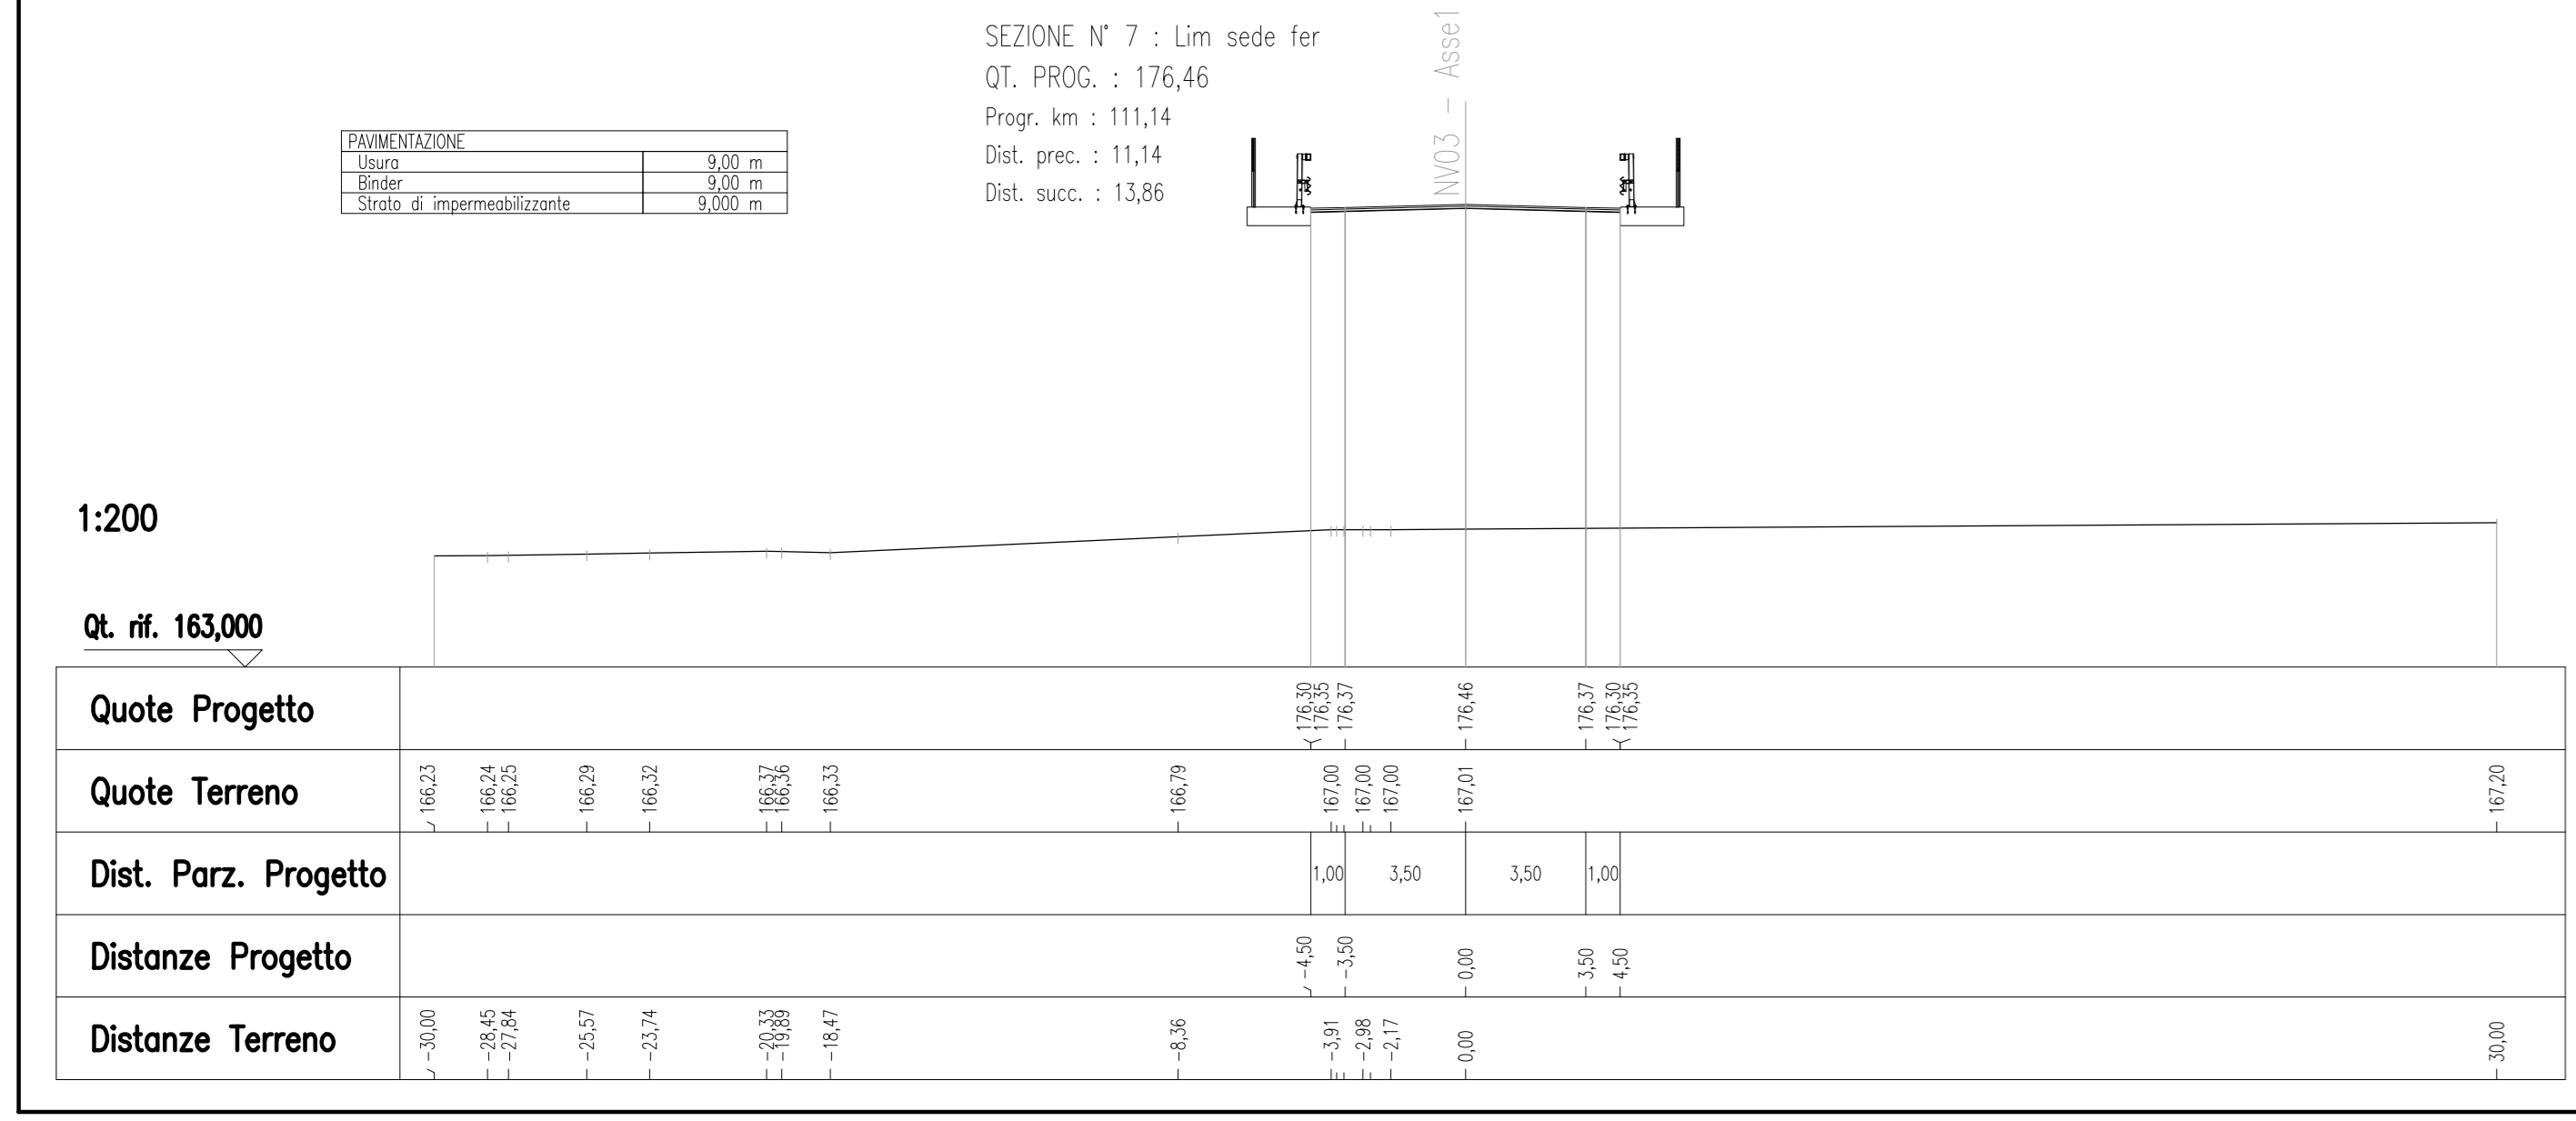


SEZIONE 8 - SCALA 1:200

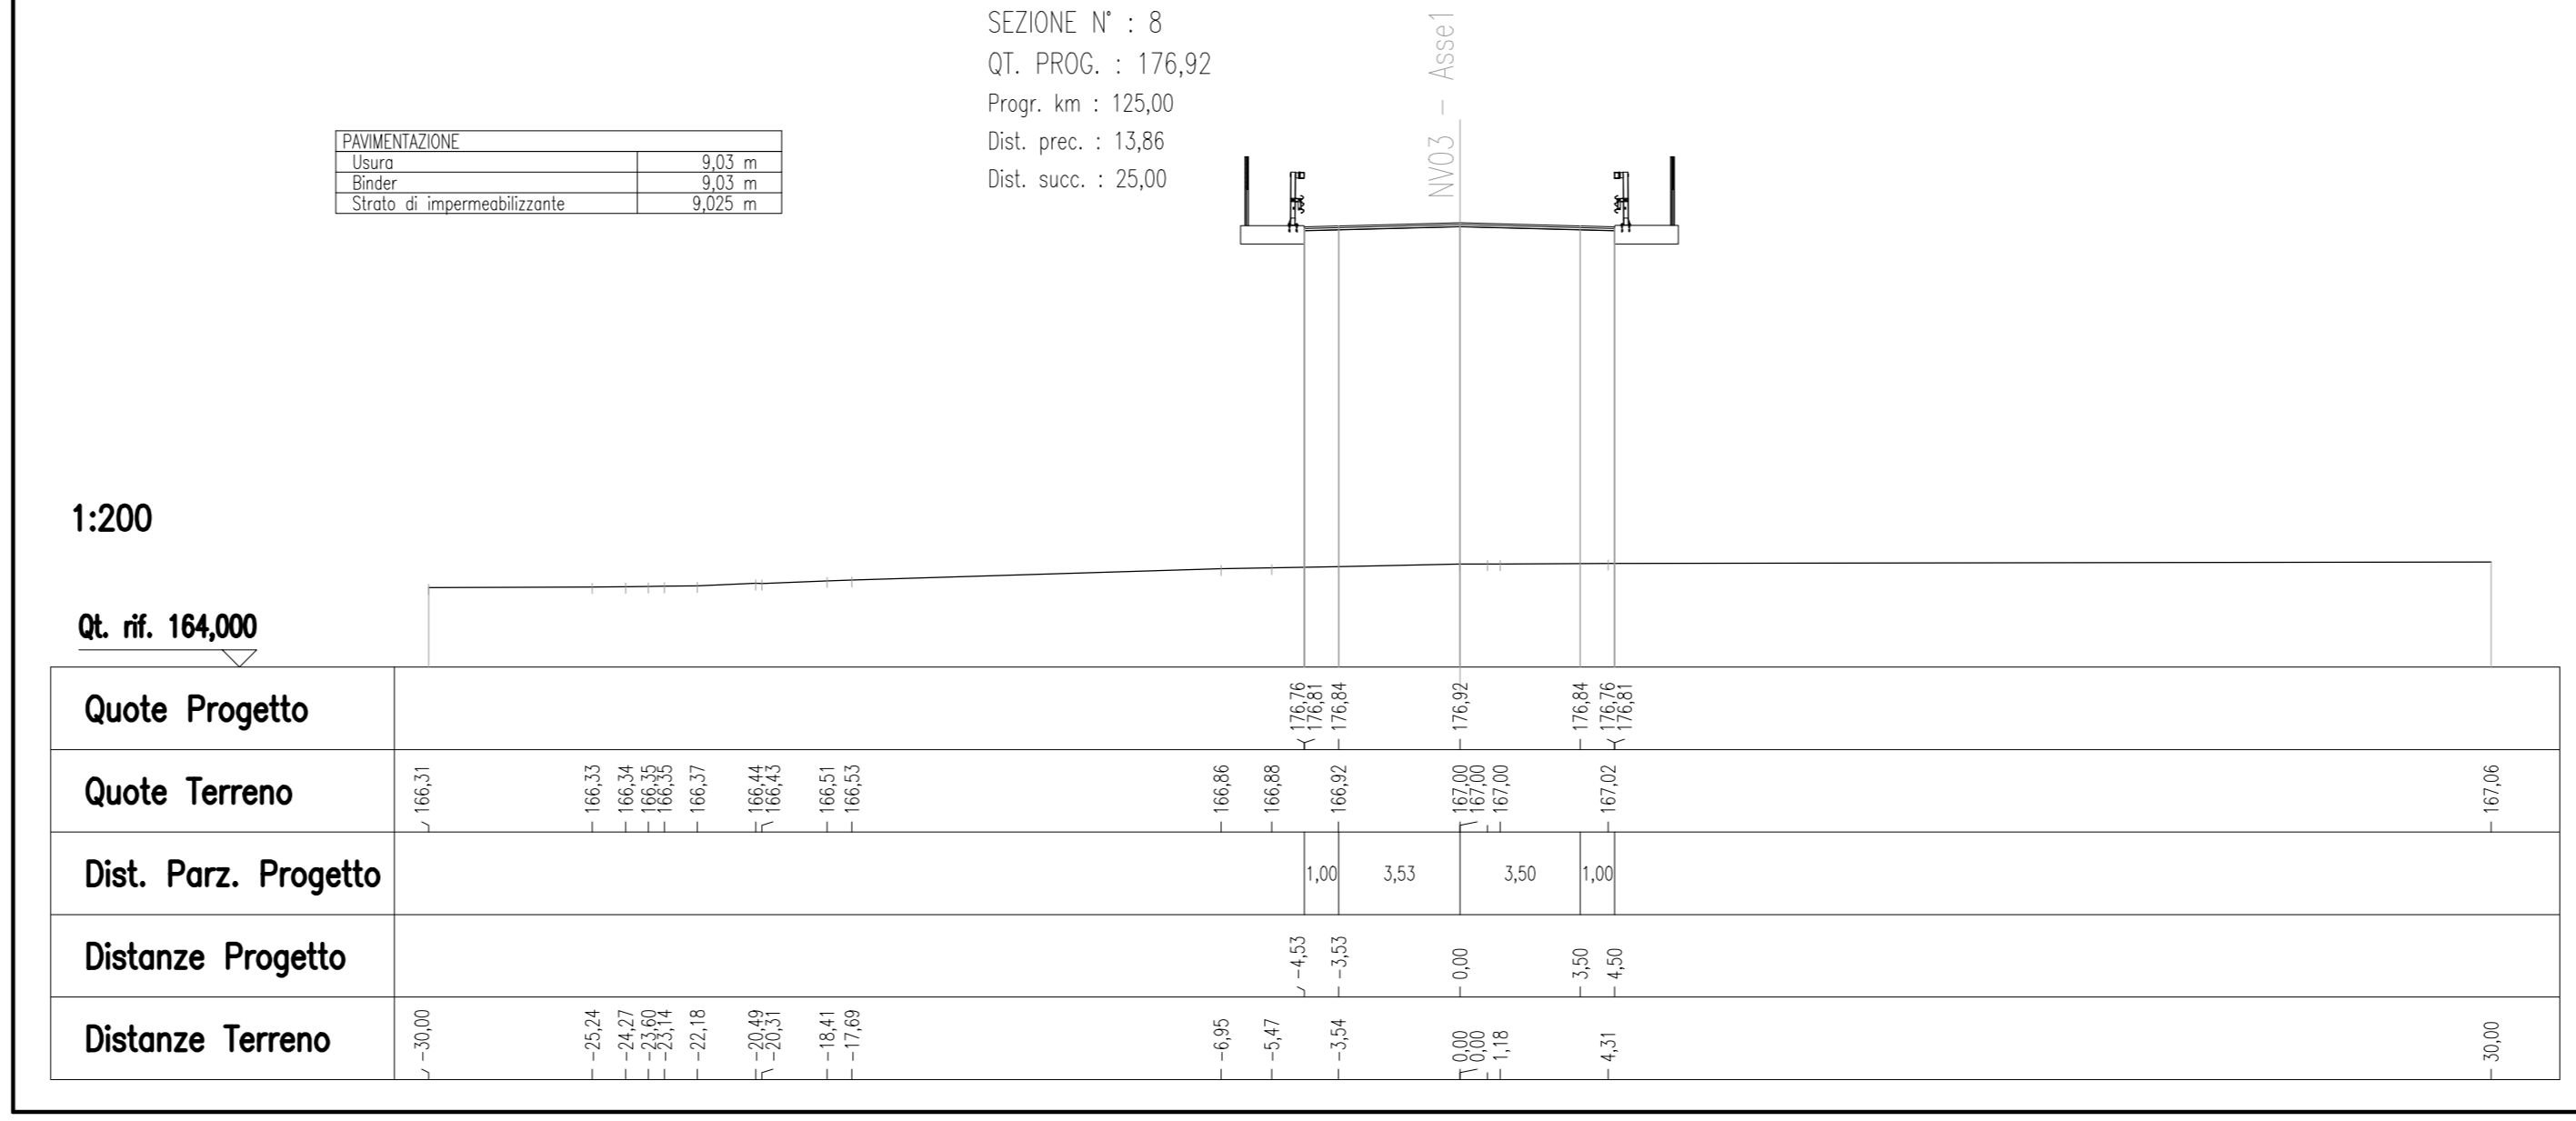


SEZIONE 9 - SCALA 1:200

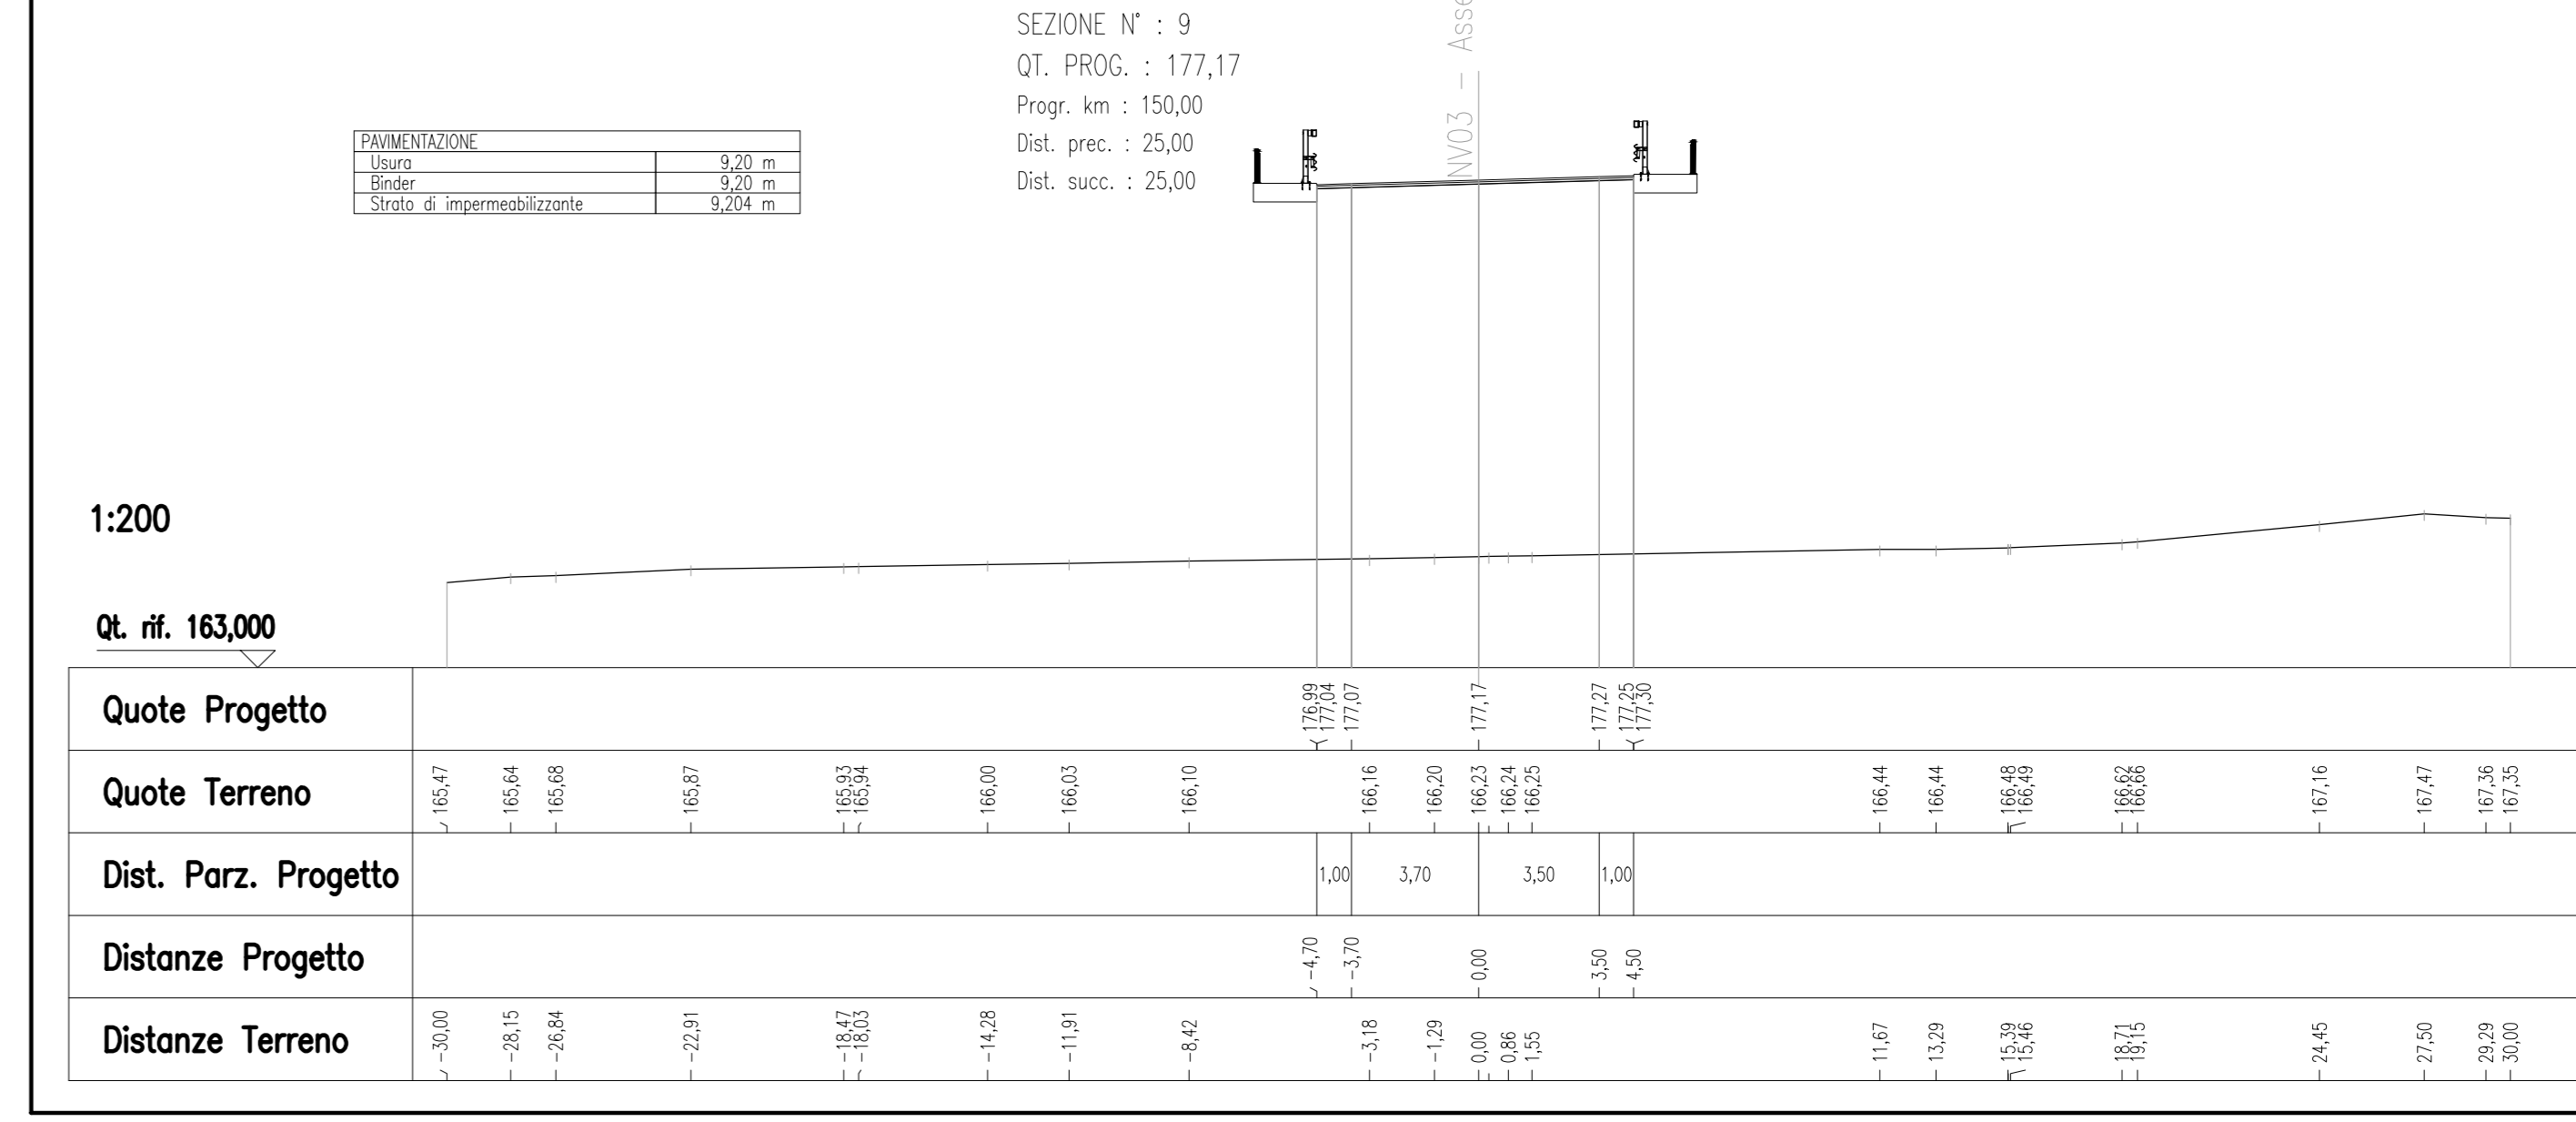

SEZIONE 10 - SCALA 1:200

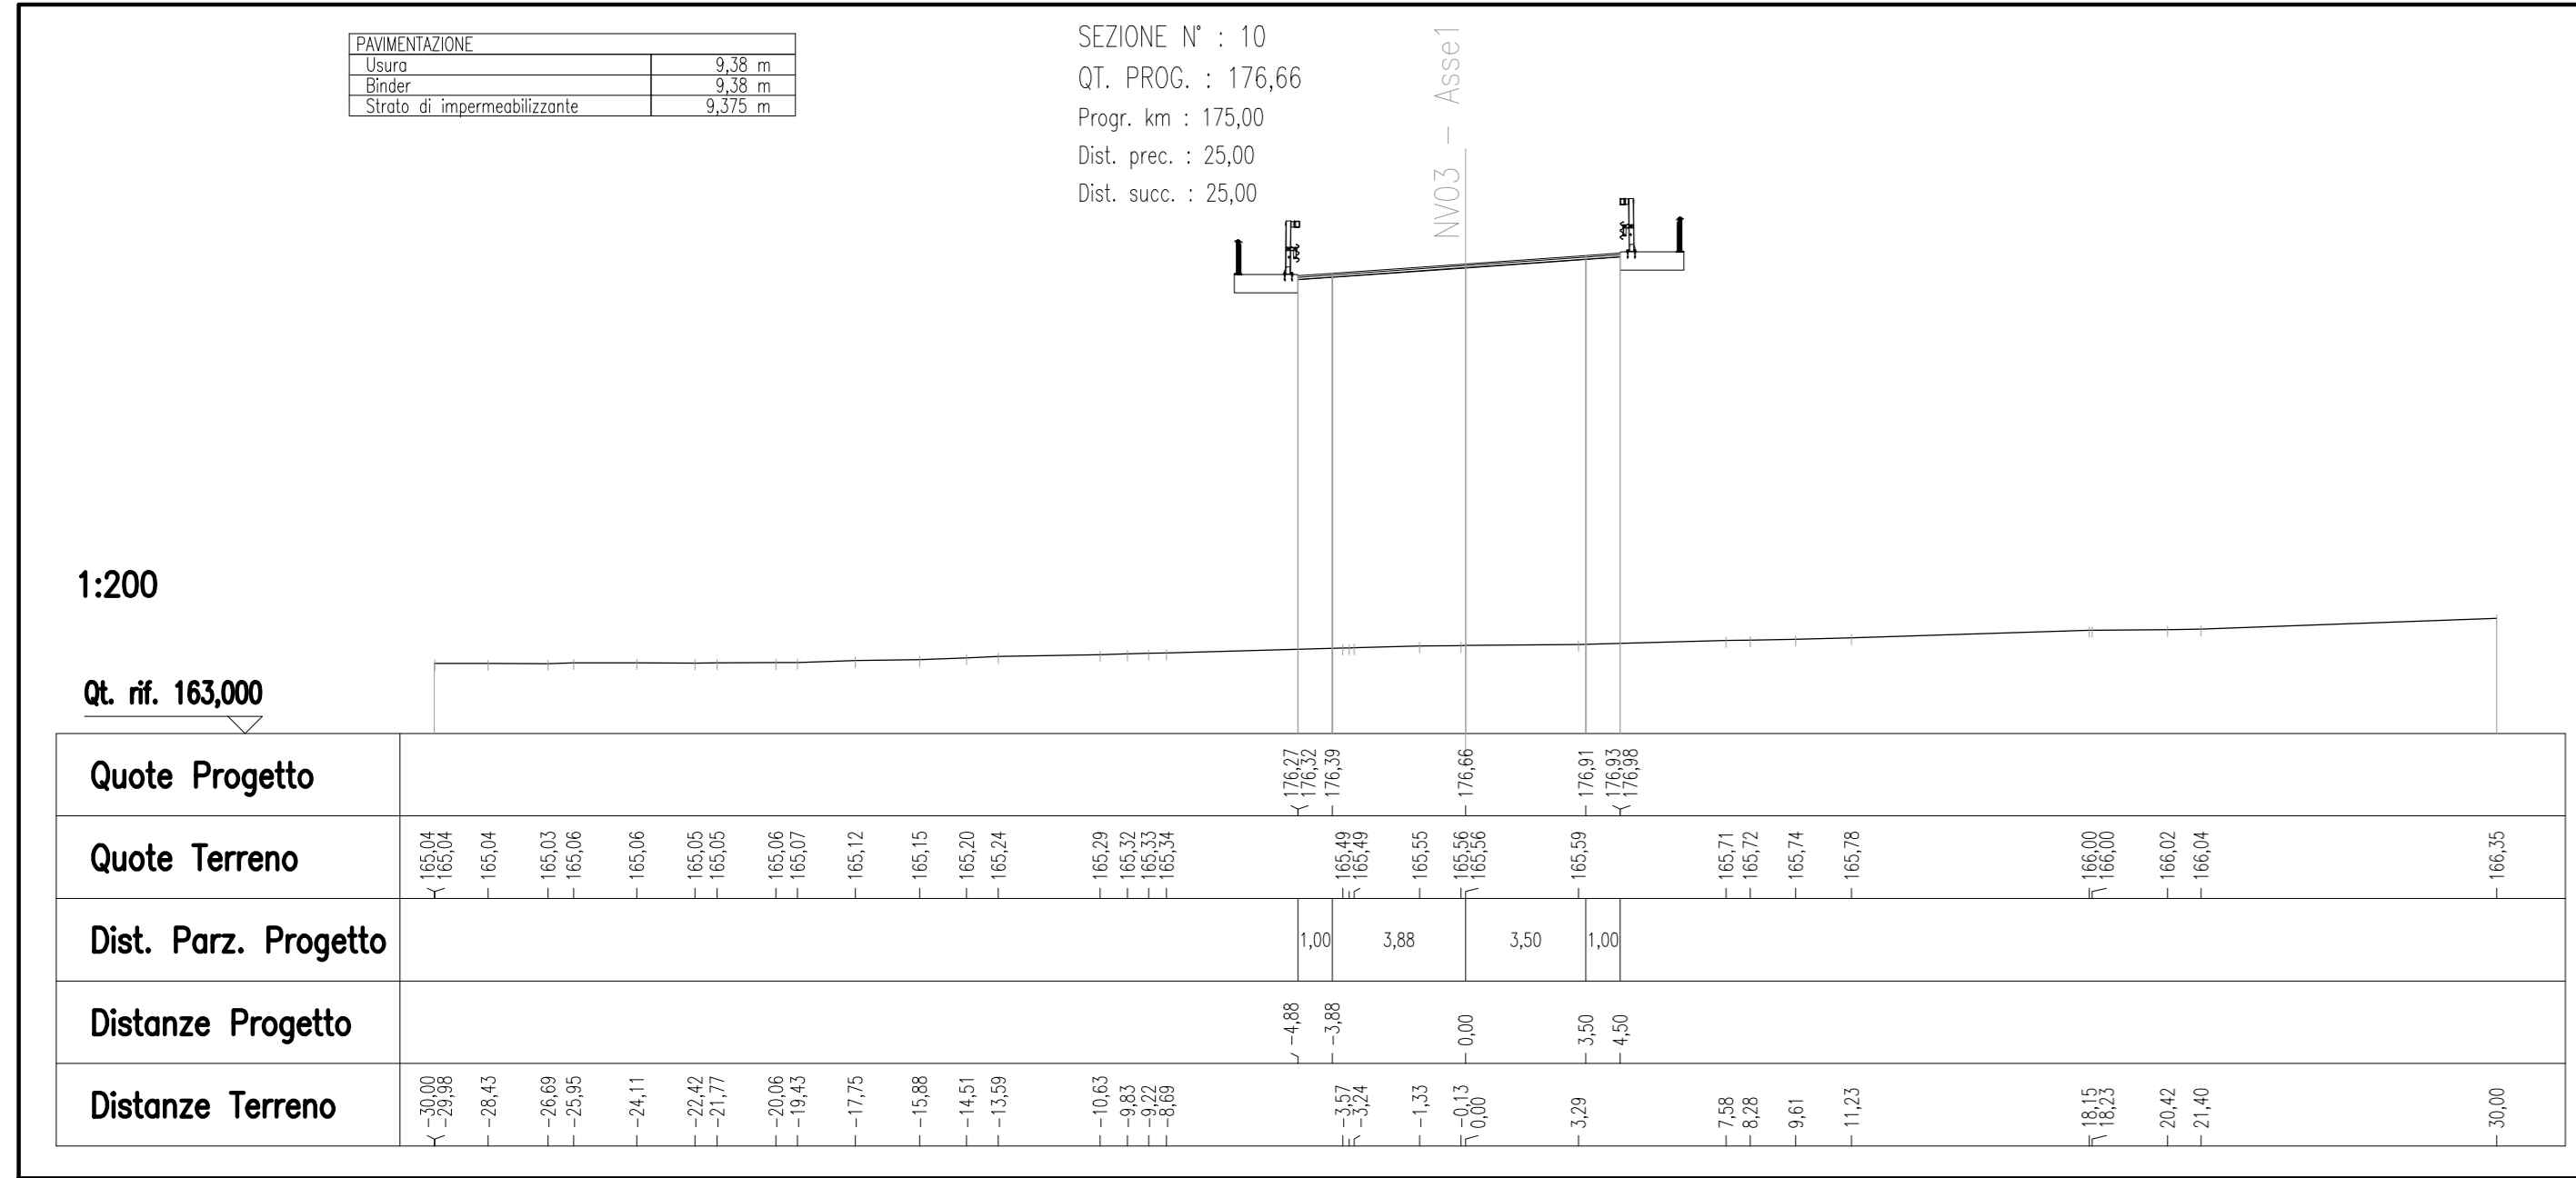

SEZIONE 11 - SCALA 1:200

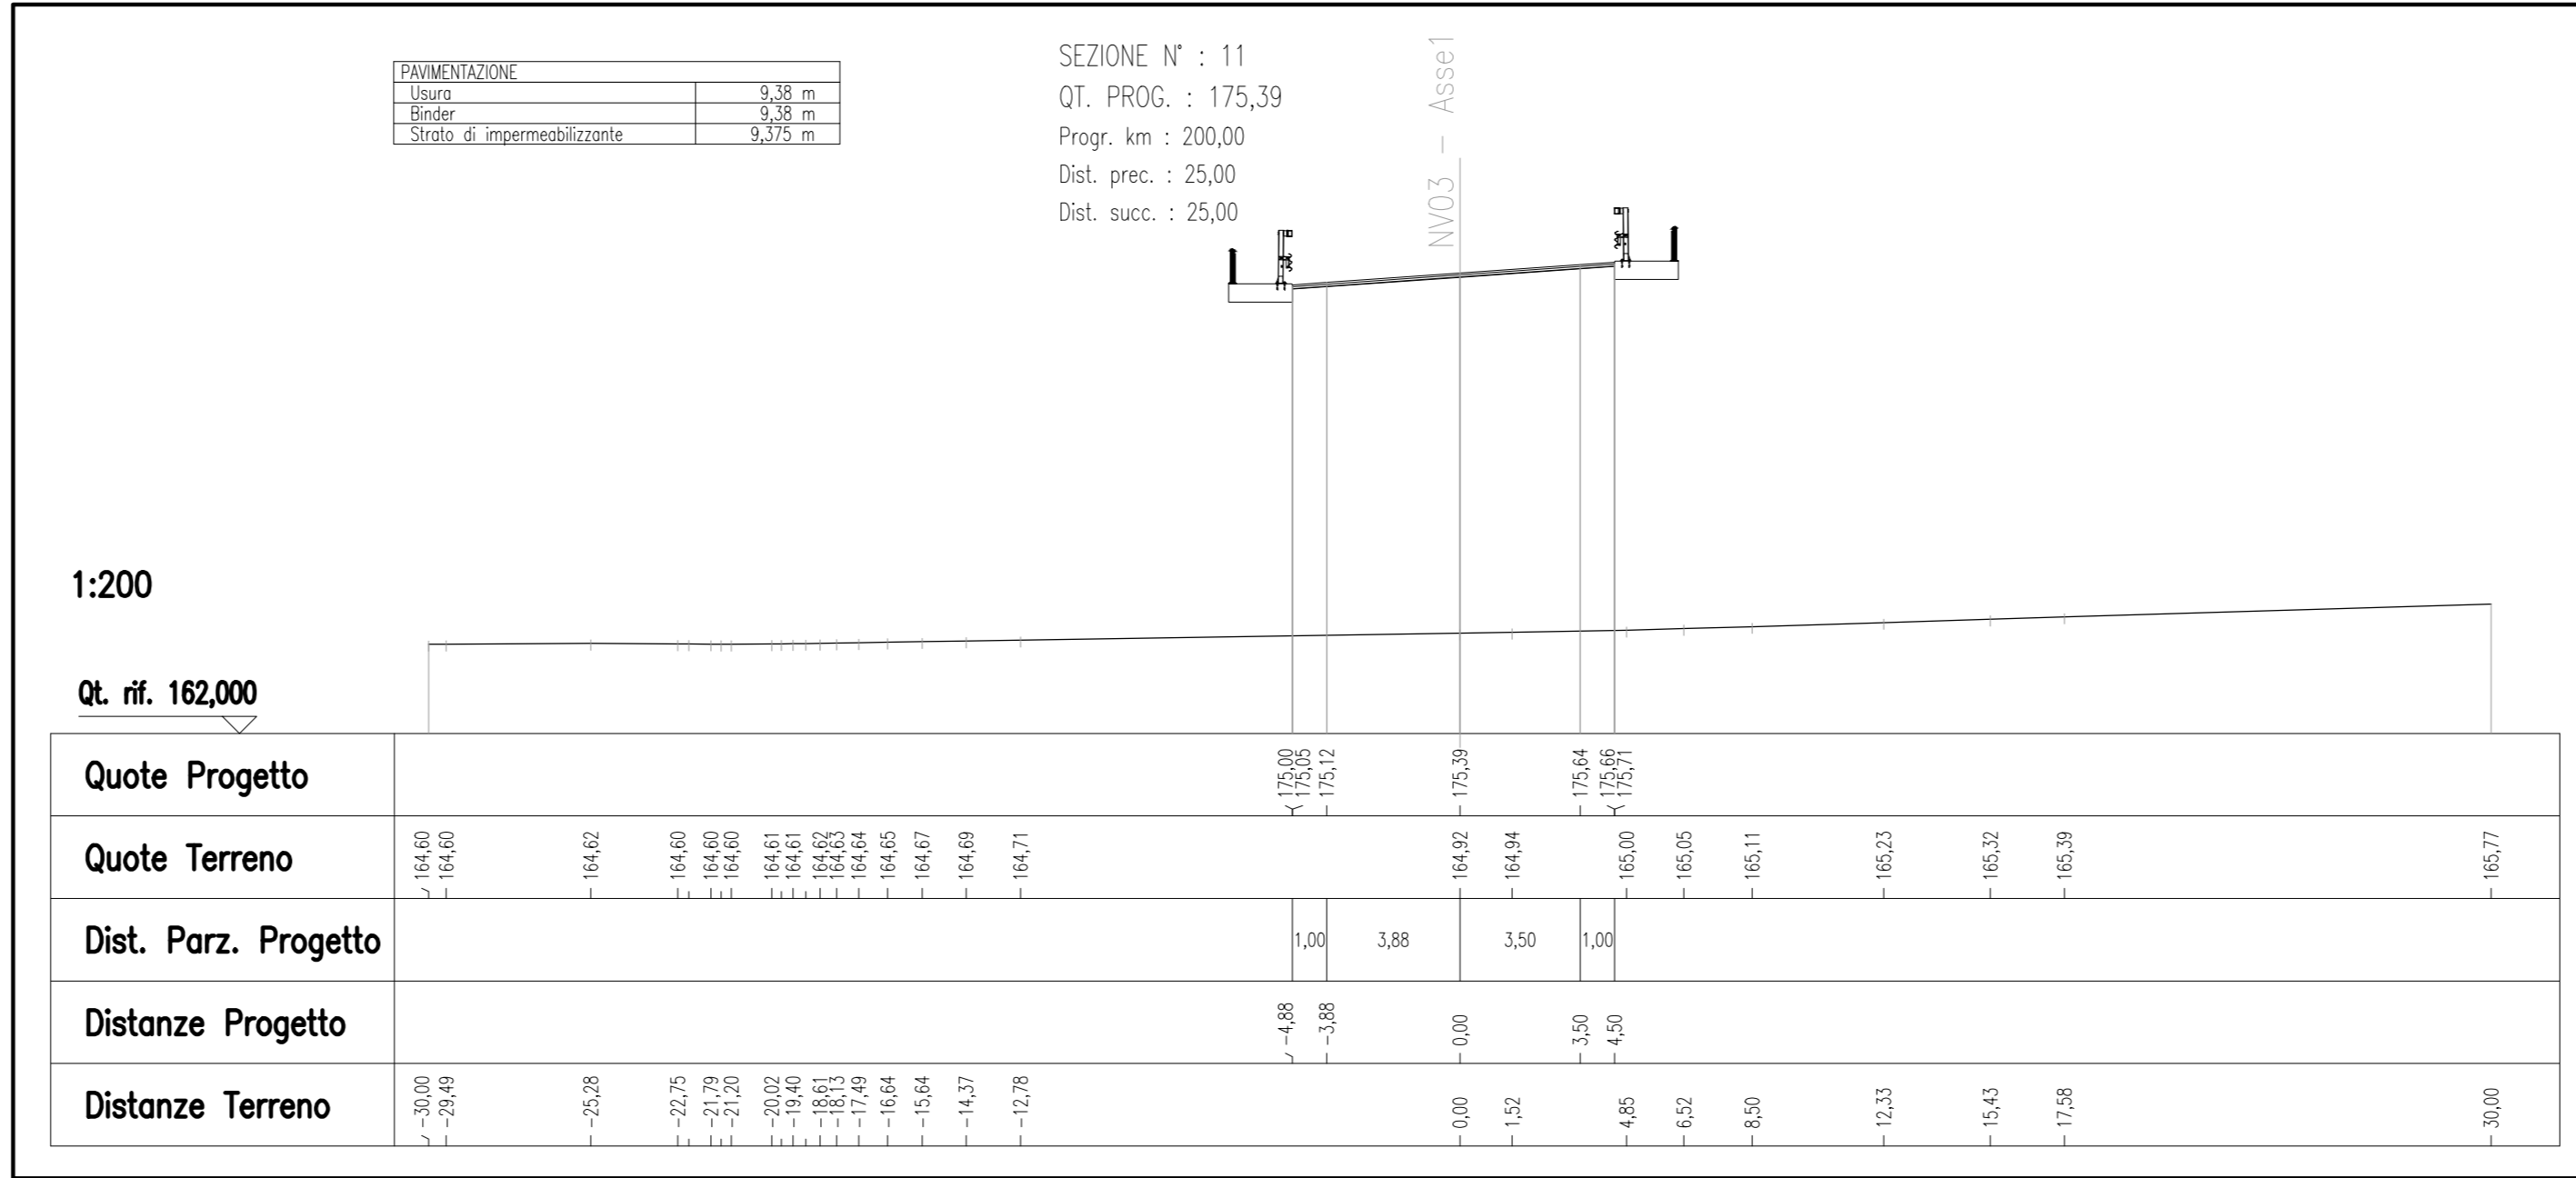

COMMITTENTE:  **RFI**
RETE FERROVIARIA ITALIANA
 GRUPPO FERROVIE DELLO STATO ITALIANE

PROGETTAZIONE:  **ITALFERR**
 GRUPPO FERROVIE DELLO STATO ITALIANE

DIREZIONE TECNICA
U.O. INFRASTRUTTURE CENTRO

PROGETTO DEFINITIVO

RADDOPPIO LINEA FERROVIARIA ROMA-VITERBO
TRATTA CESANO-VIGNA DI VALLE

VIABILITA' - NV03 ADEGUAMENTO VIABILITA' ESISTENTE KM 30+940
 NV03 - Asse 1,2,3,4,5,6,7,8, Rotatoria 1,2 - Sezioni 1/6

SCALA: 1:200

COMMESSA	LOTTO	FASE	ENTE	TIPO DOC.	OPERA/DISCIPLINA	PROGR.	REV.
NR1J	01	D	29	W9	NV0300	001	A

Revis.	Descrizione	Redatto	Data	Verificato	Data	Approvato	Data	Autorizzato	Data
A	Emissione esecutiva	F. Serru	10-2018		10-2018		10-2018		10-2018

File: NR1J01D29W9NV0300001A n. Elabor.: 350