SEZIONE 12 – SCALA 1:200

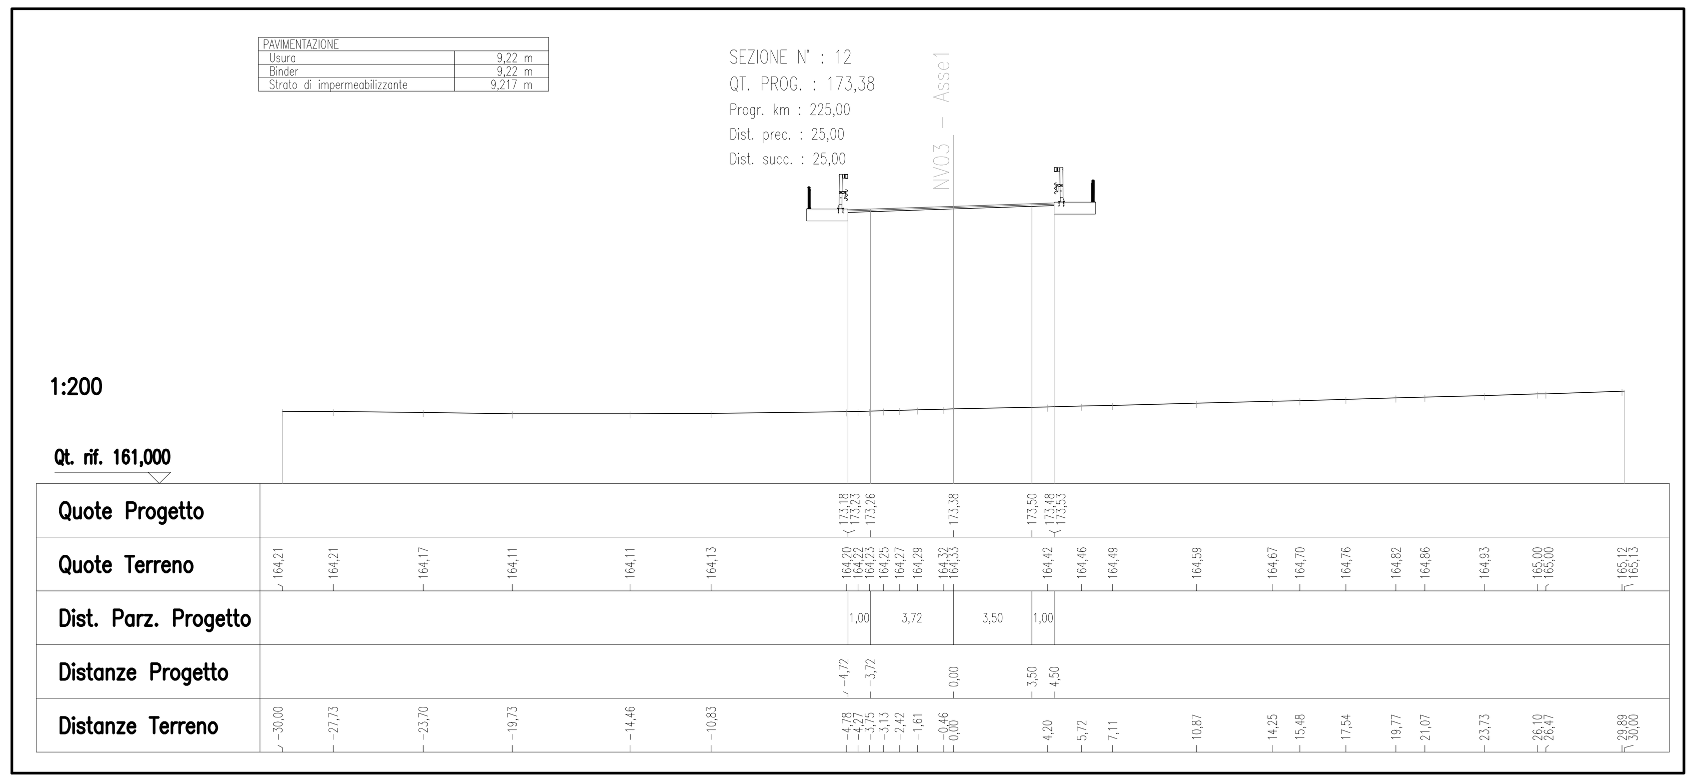

SEZIONE 13 – SCALA 1:200

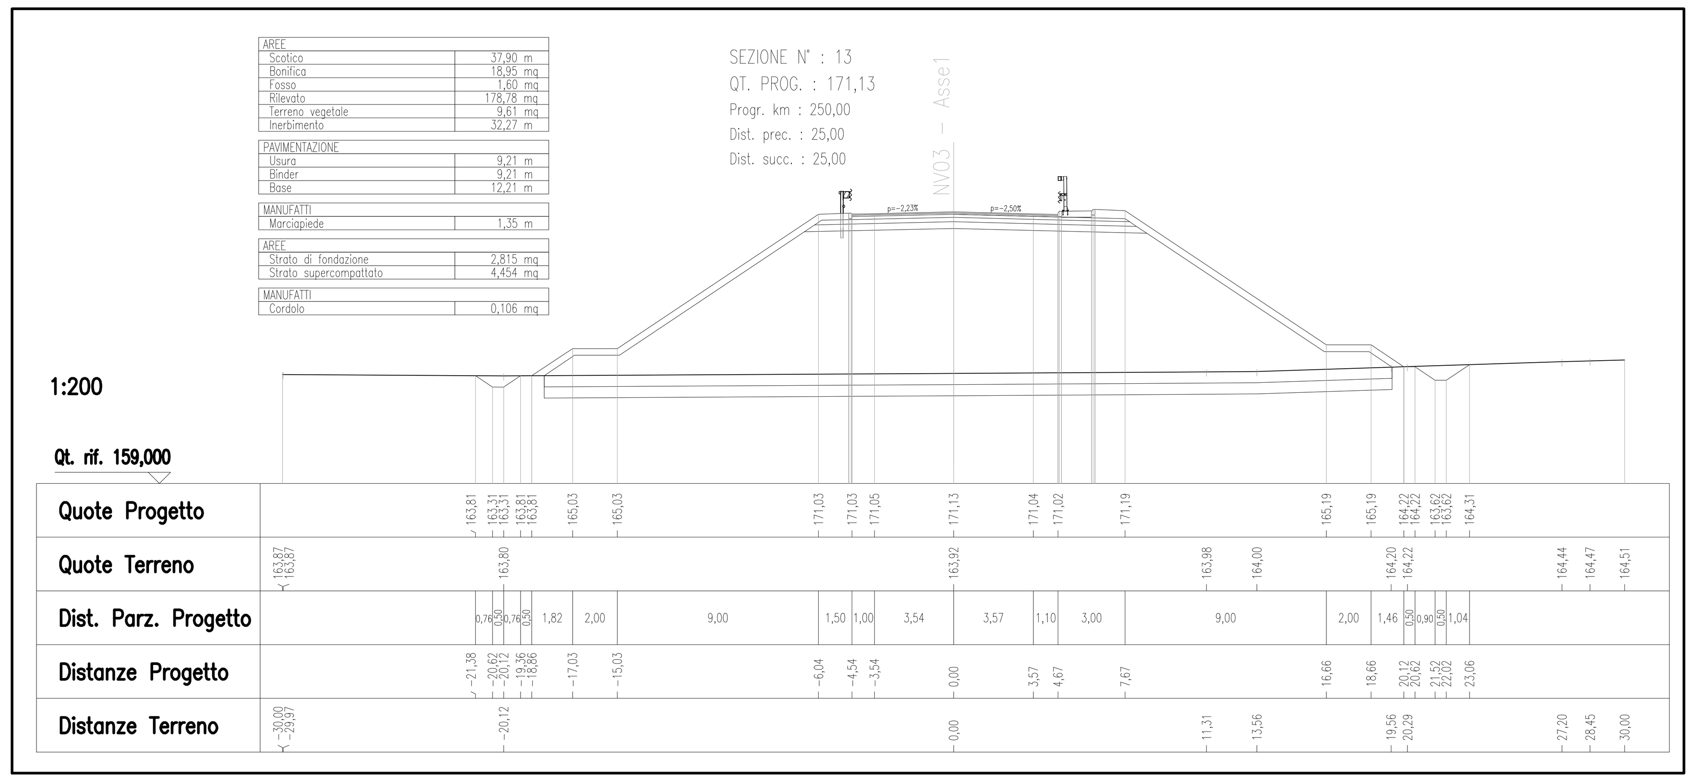

SEZIONE 14 – SCALA 1:200

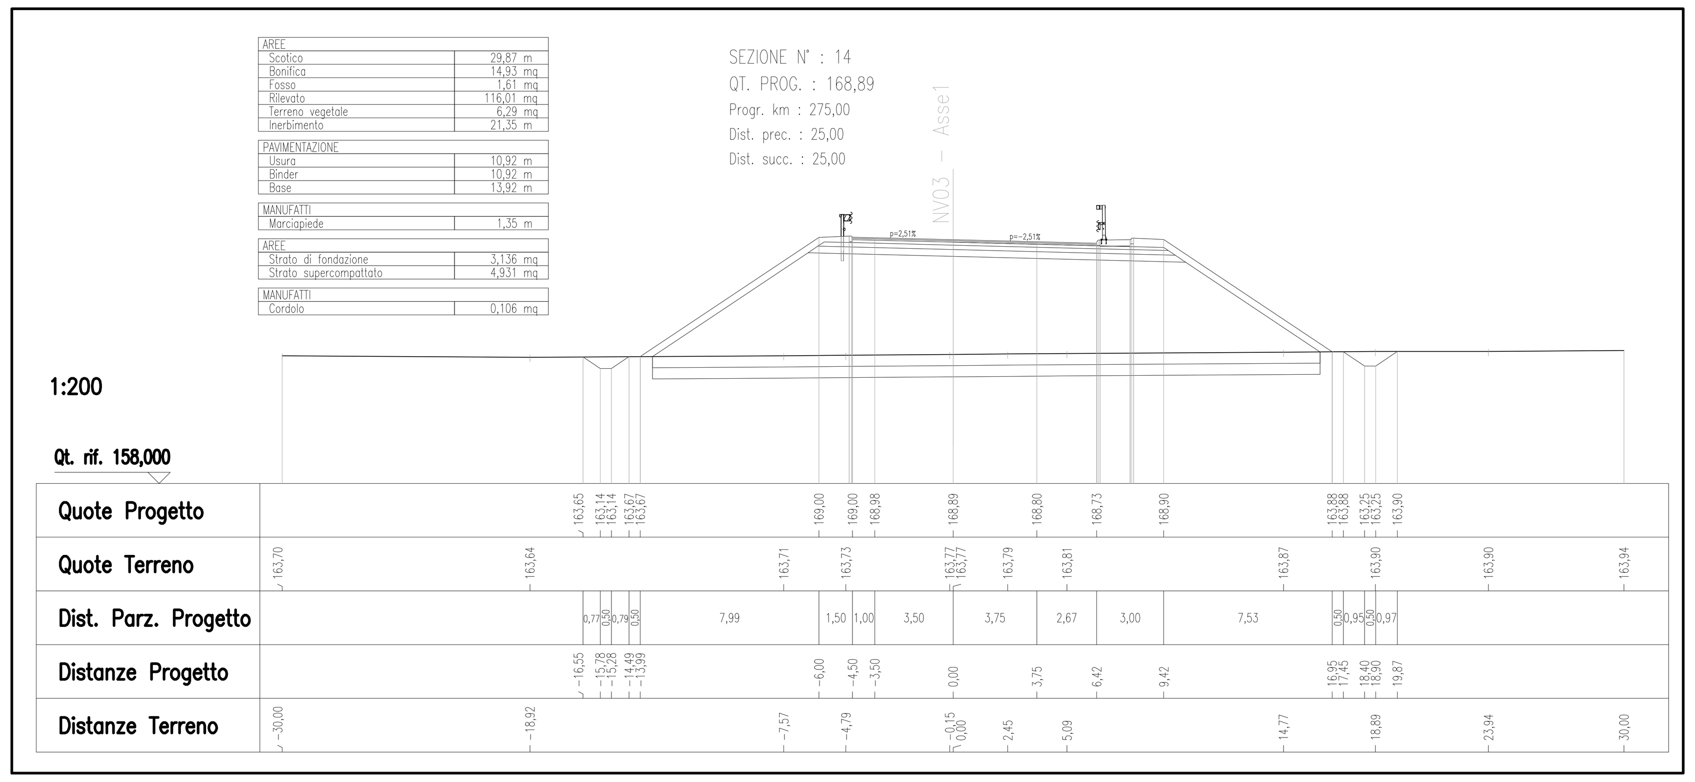

SEZIONE 15 – SCALA 1:200

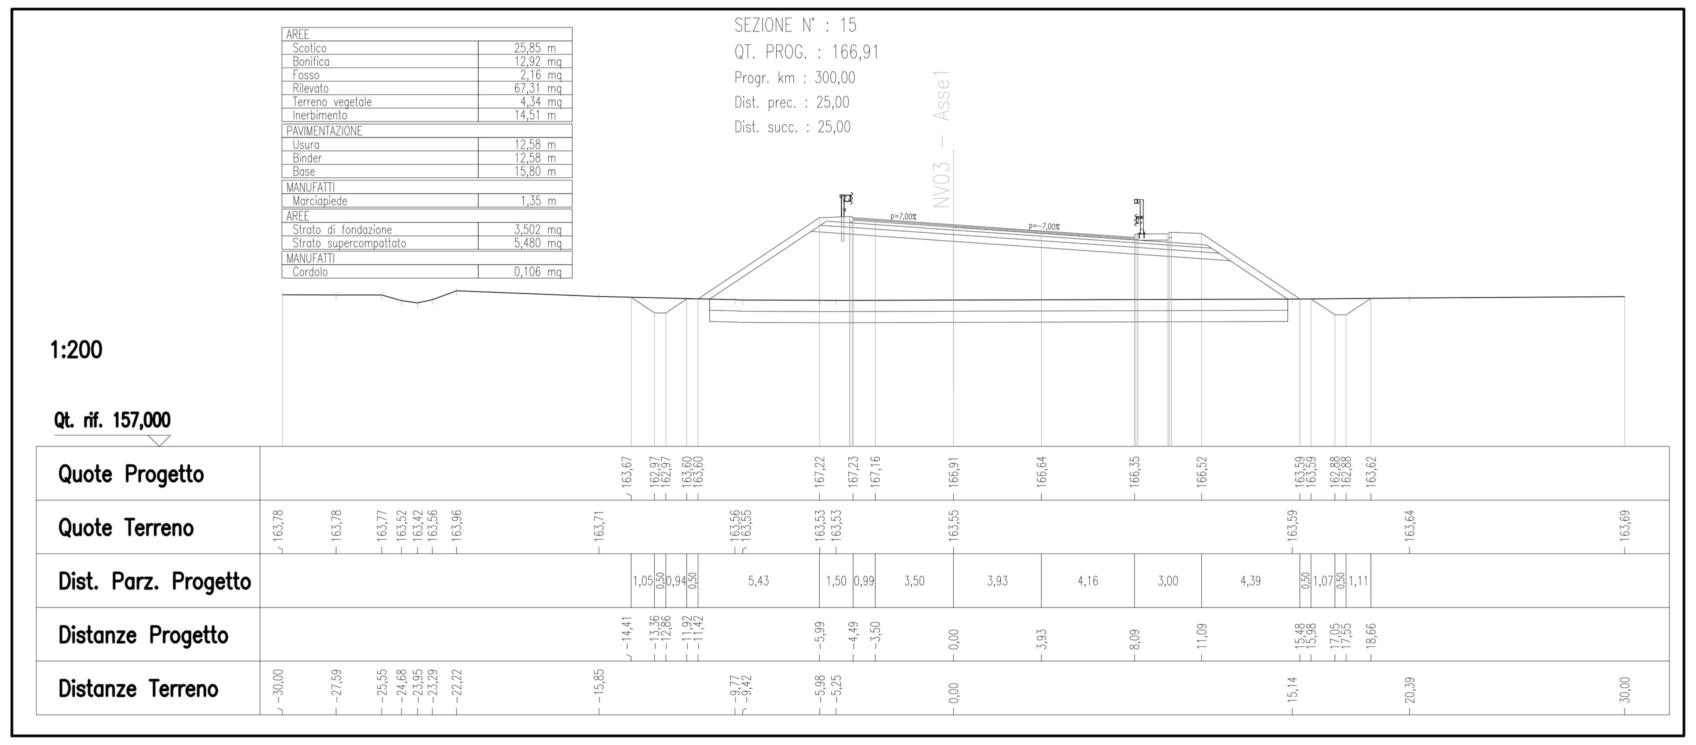

SEZIONE 16 – SCALA 1:200

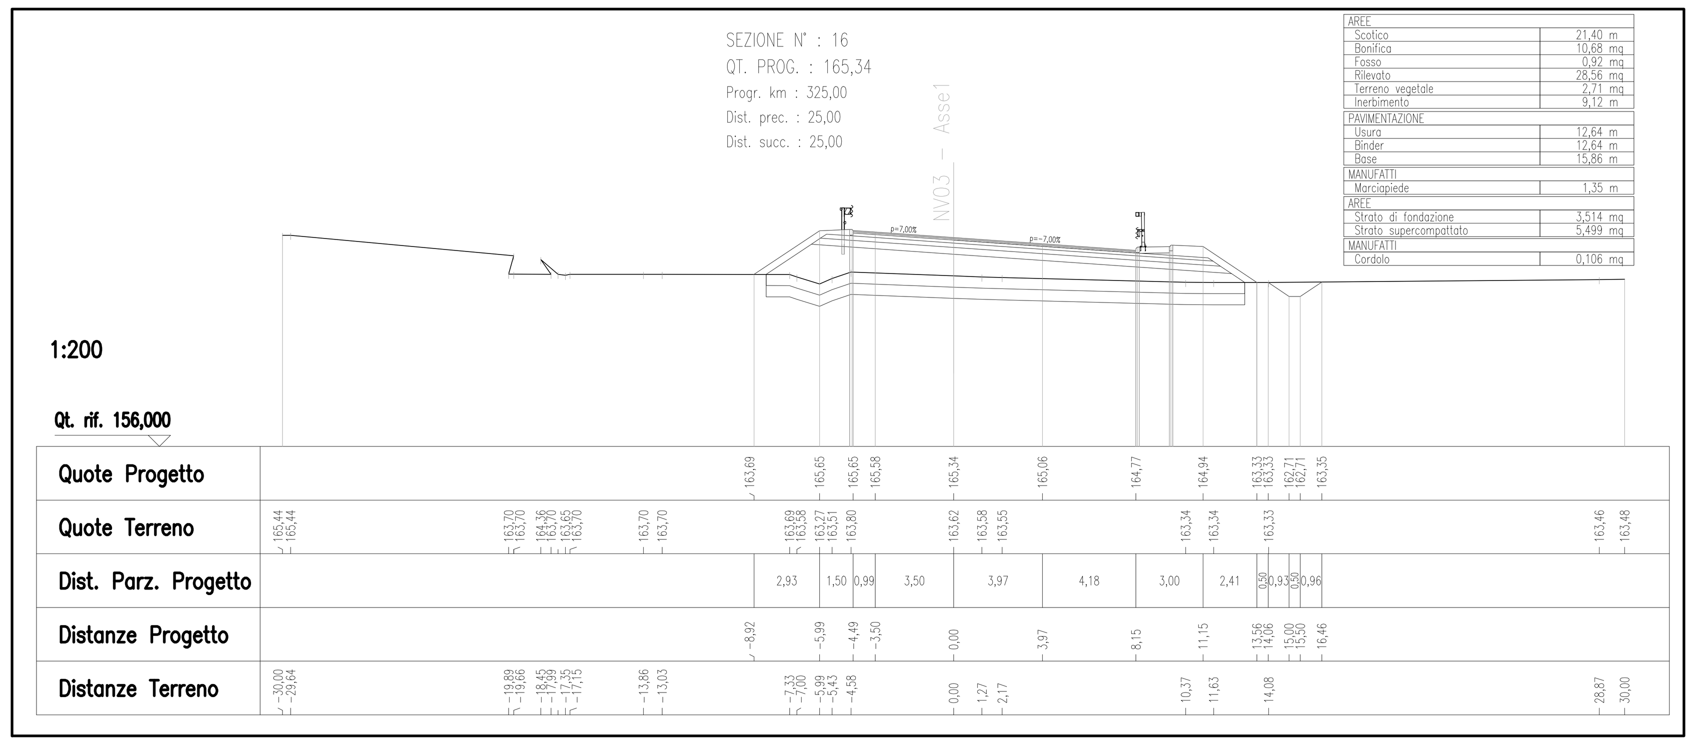

SEZIONE 17 – SCALA 1:200

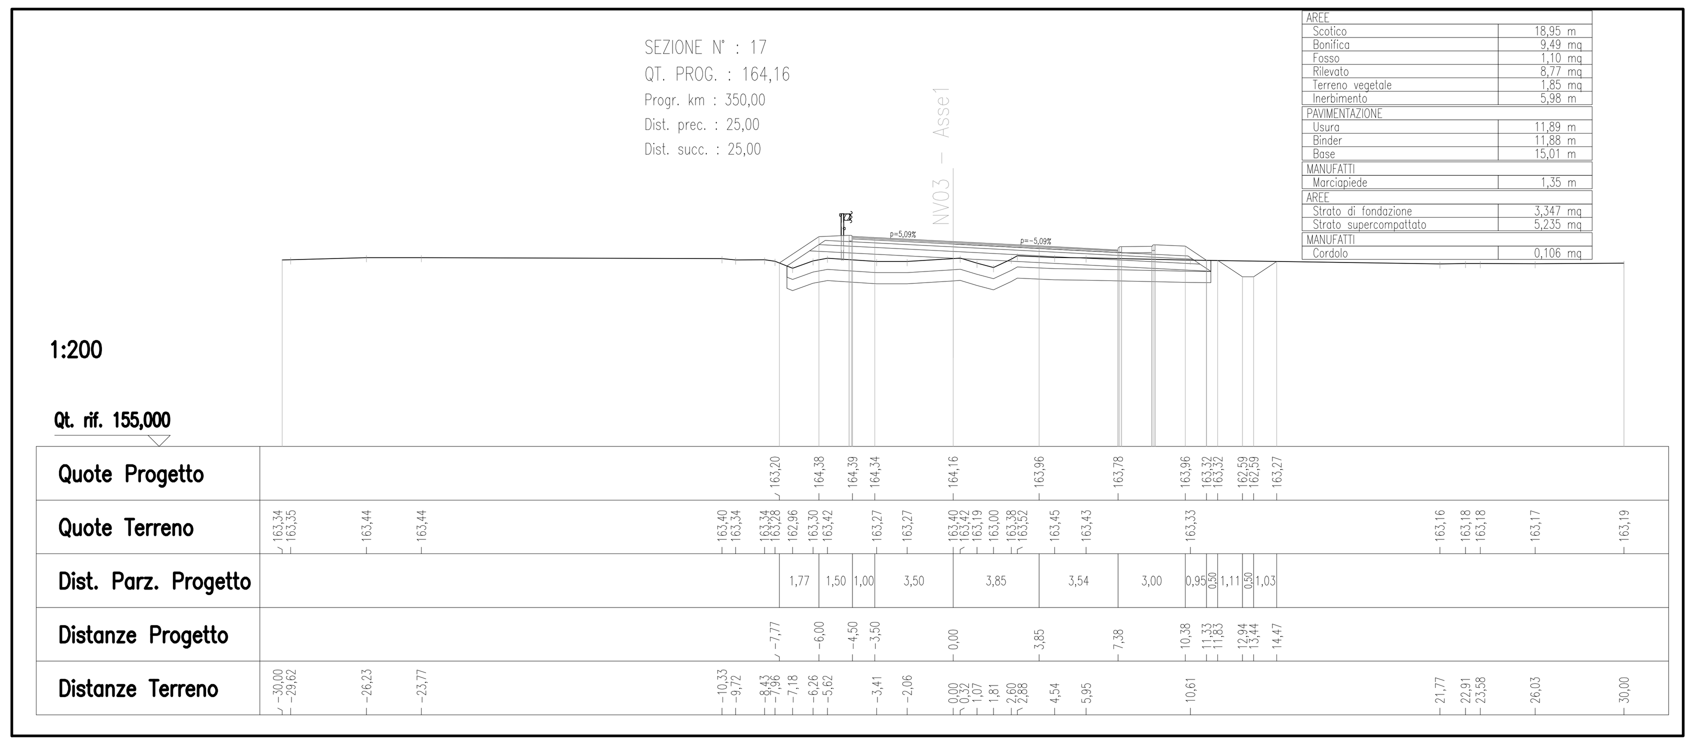

SEZIONE 18 – SCALA 1:200

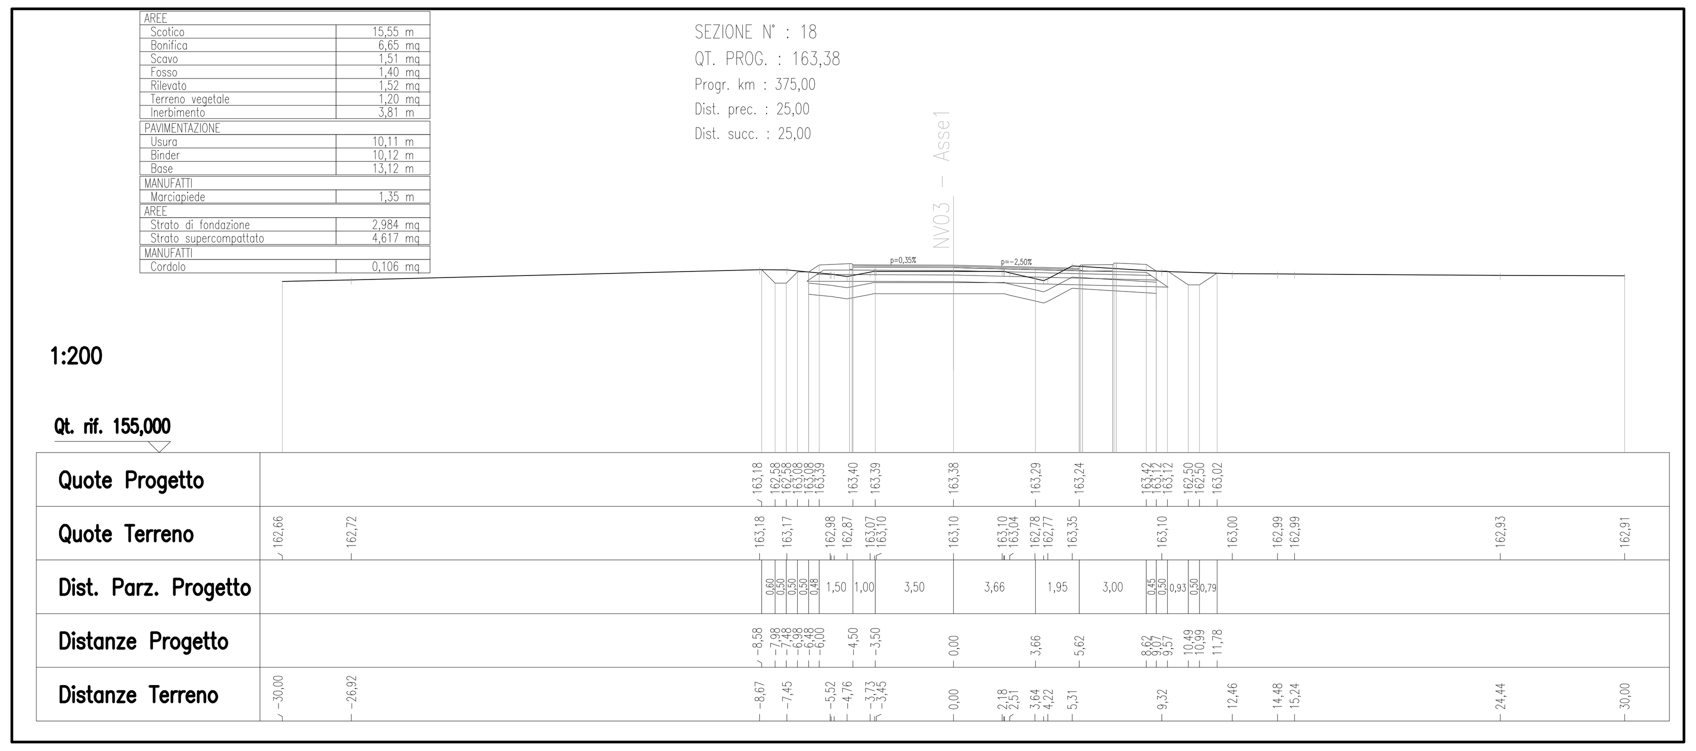

SEZIONE 19 – SCALA 1:200

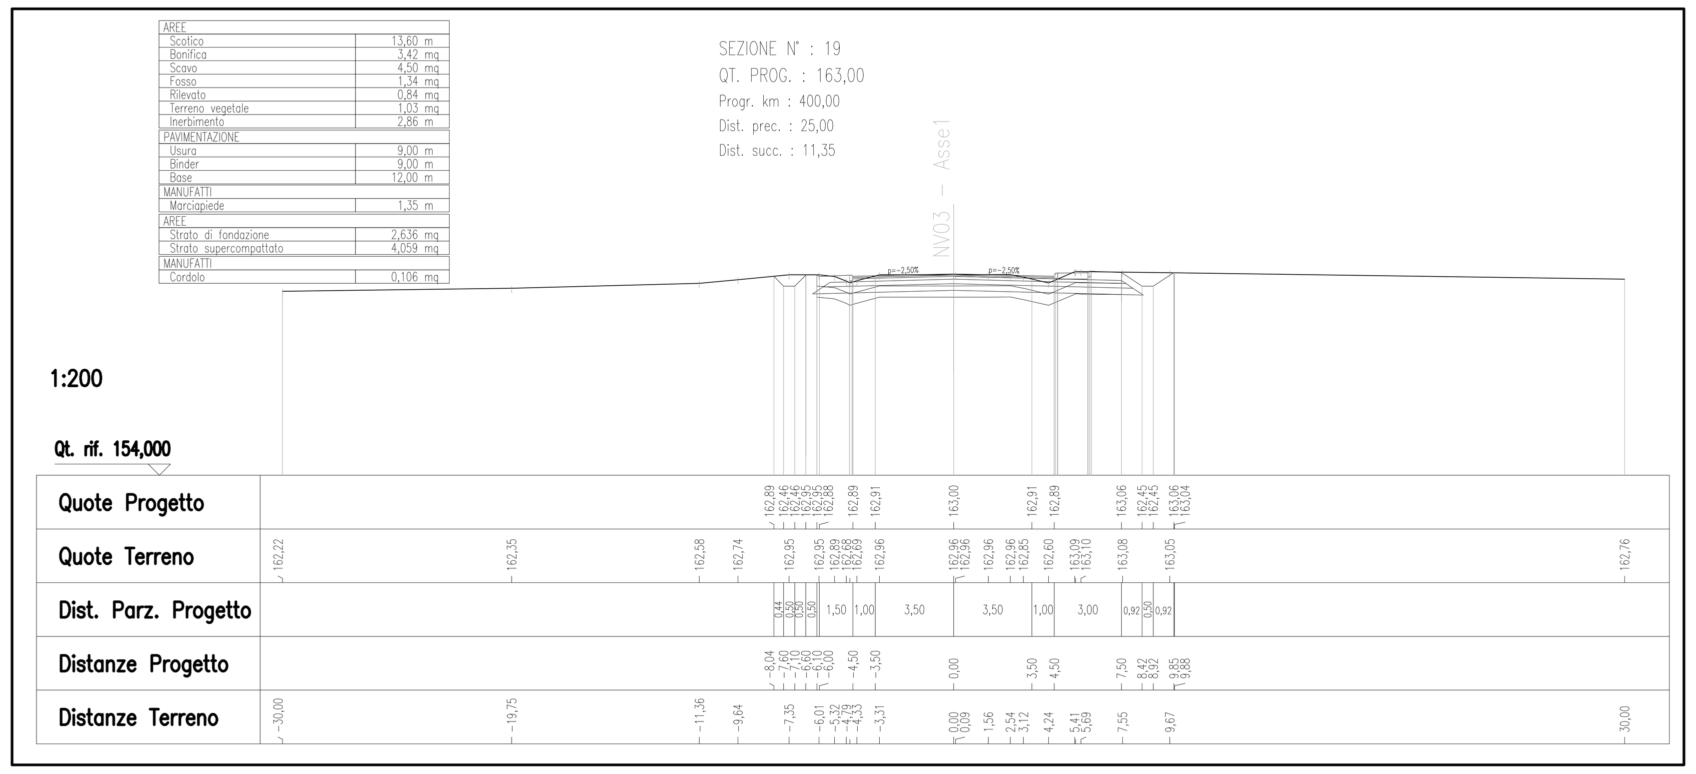

SEZIONE 20 – SCALA 1:200

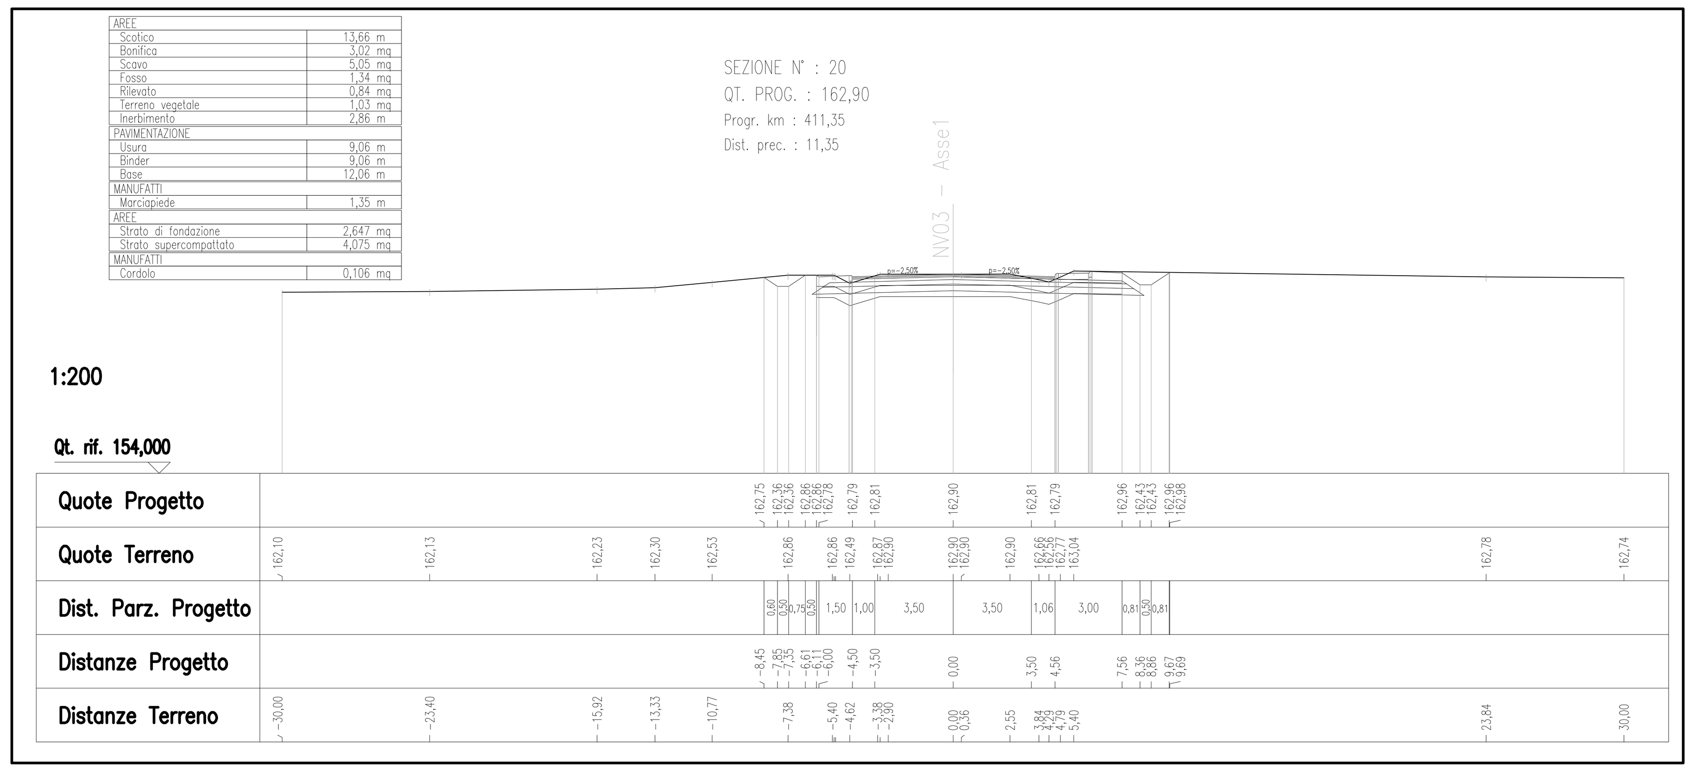

NV03- ASSE 2

SEZIONE 1 – SCALA 1:200

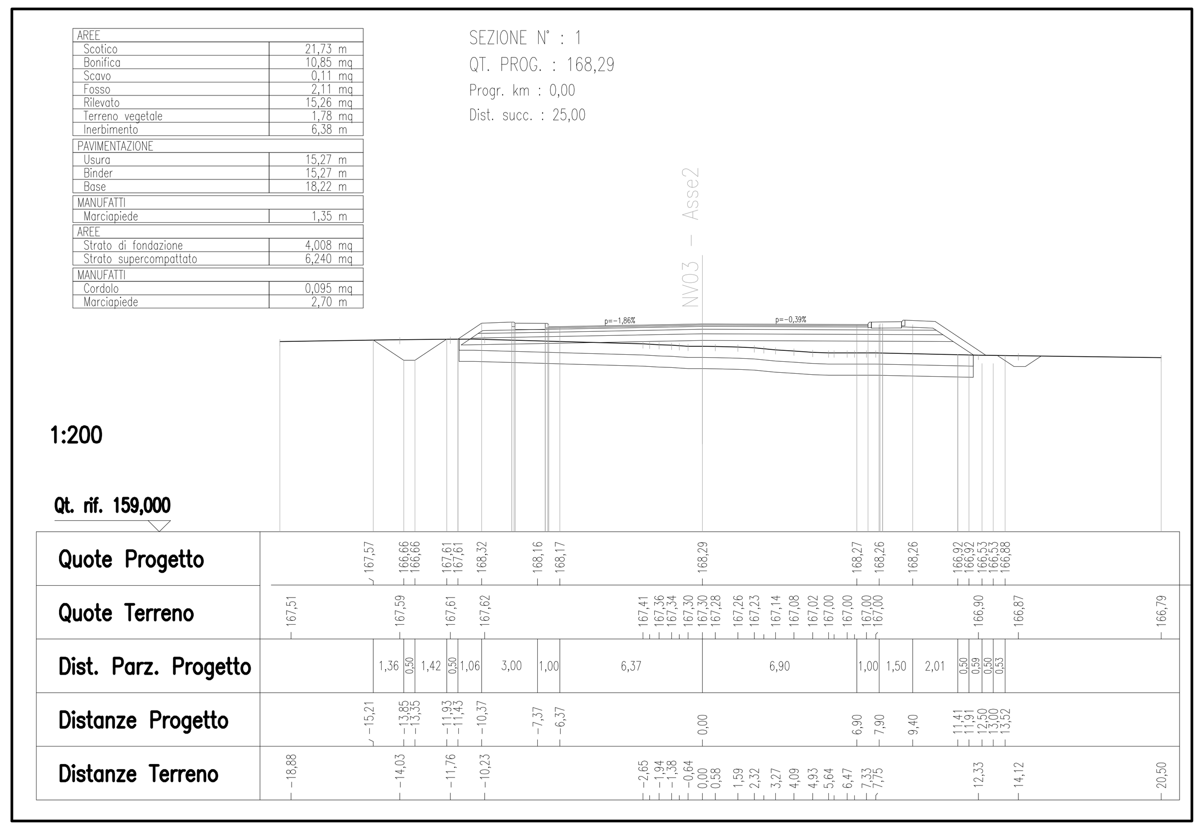

SEZIONE 2 – SCALA 1:200

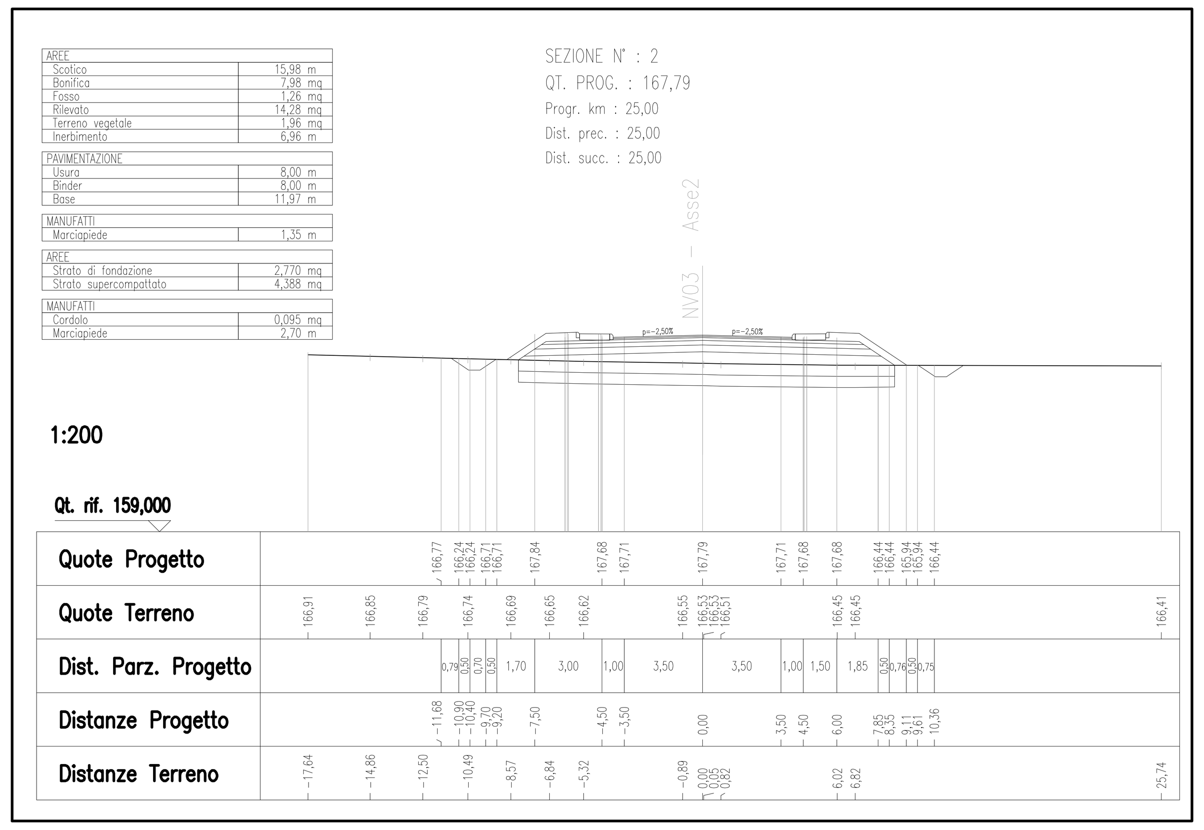

SEZIONE 3 – SCALA 1:200

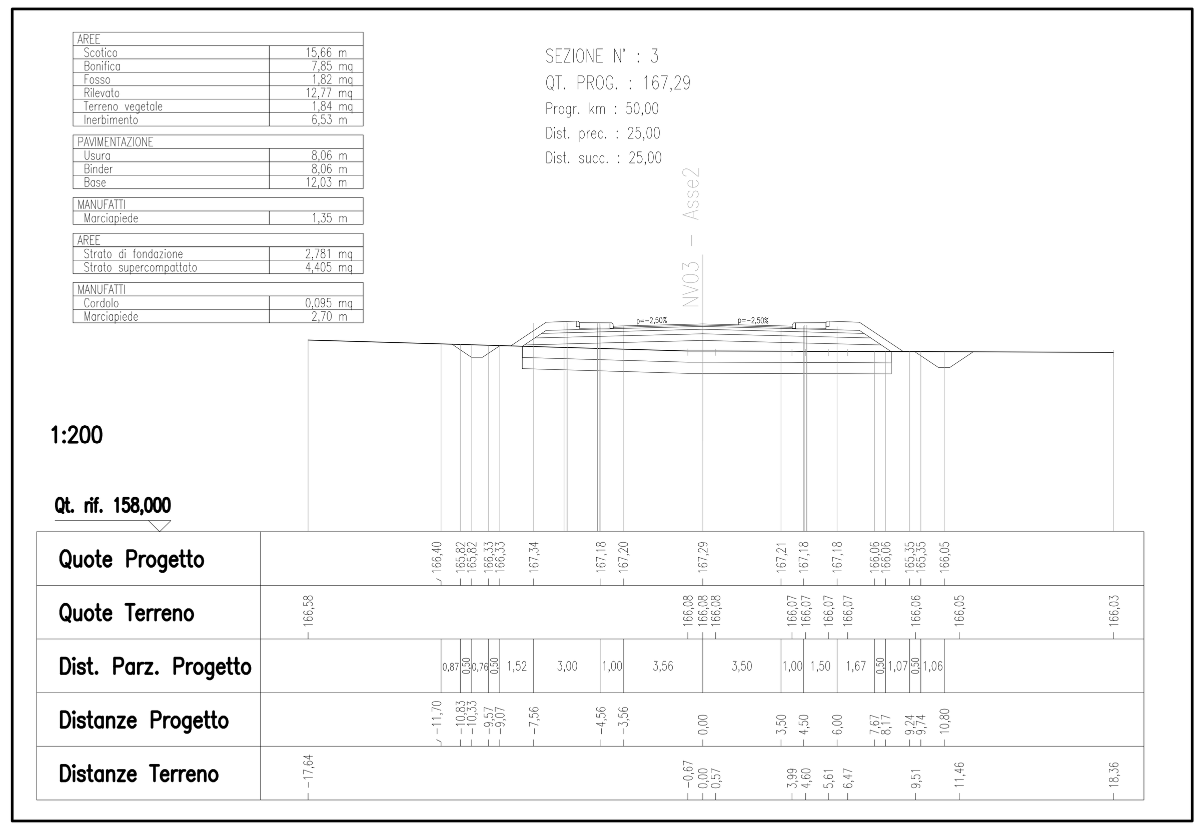

COMMITTENTE: RFI RETE FERROVIARIA ITALIANA – GRUPPO FERROVIE DELLO STATO ITALIANE

PROGETTAZIONE: ITALFERR – GRUPPO FERROVIE DELLO STATO ITALIANE

DIREZIONE TECNICA
U.O. INFRASTRUTTURE CENTRO

PROGETTO DEFINITIVO

RADDOPPIO LINEA FERROVIARIA ROMA-VITERBO
TRATTA CESANO-VIGNA DI VALLE

VIABILITA' - NV03 ADEGUAMENTO VIABILITA' ESISTENTE KM 30+940

NV03 - Asse 1,2,3,4,5,6,7,8,Rotatoria 1,2 - Sezioni 2/6

SCALA: 1:200

COMMESSA	LOTTO	FASE	ENTE	TIPO DOC.	OPERA/DISCIPLINA	PROGR.	REV.
NR1J	01	D	29	W9	NV0300	002	B

Revis.	Descrizione	Redatto	Data	Verificato	Data	Approvato	Data	Autorizzato/Data
A	Emissione esecutiva	F. Serrau	10-2018	F. Ciccarello	10-2018	T.Paoletti	10-2018	F. Arduini 06-2020
B	Emissione esecutiva	F. Ciccarello	06-2020	F. Ciccarello	06-2020	T.Paoletti	06-2020	

File: NR1J01D29W9NV0300002B n. Elab.: 351