



NV03-ASSE 5


SEZIONE 1 - SCALA 1:200

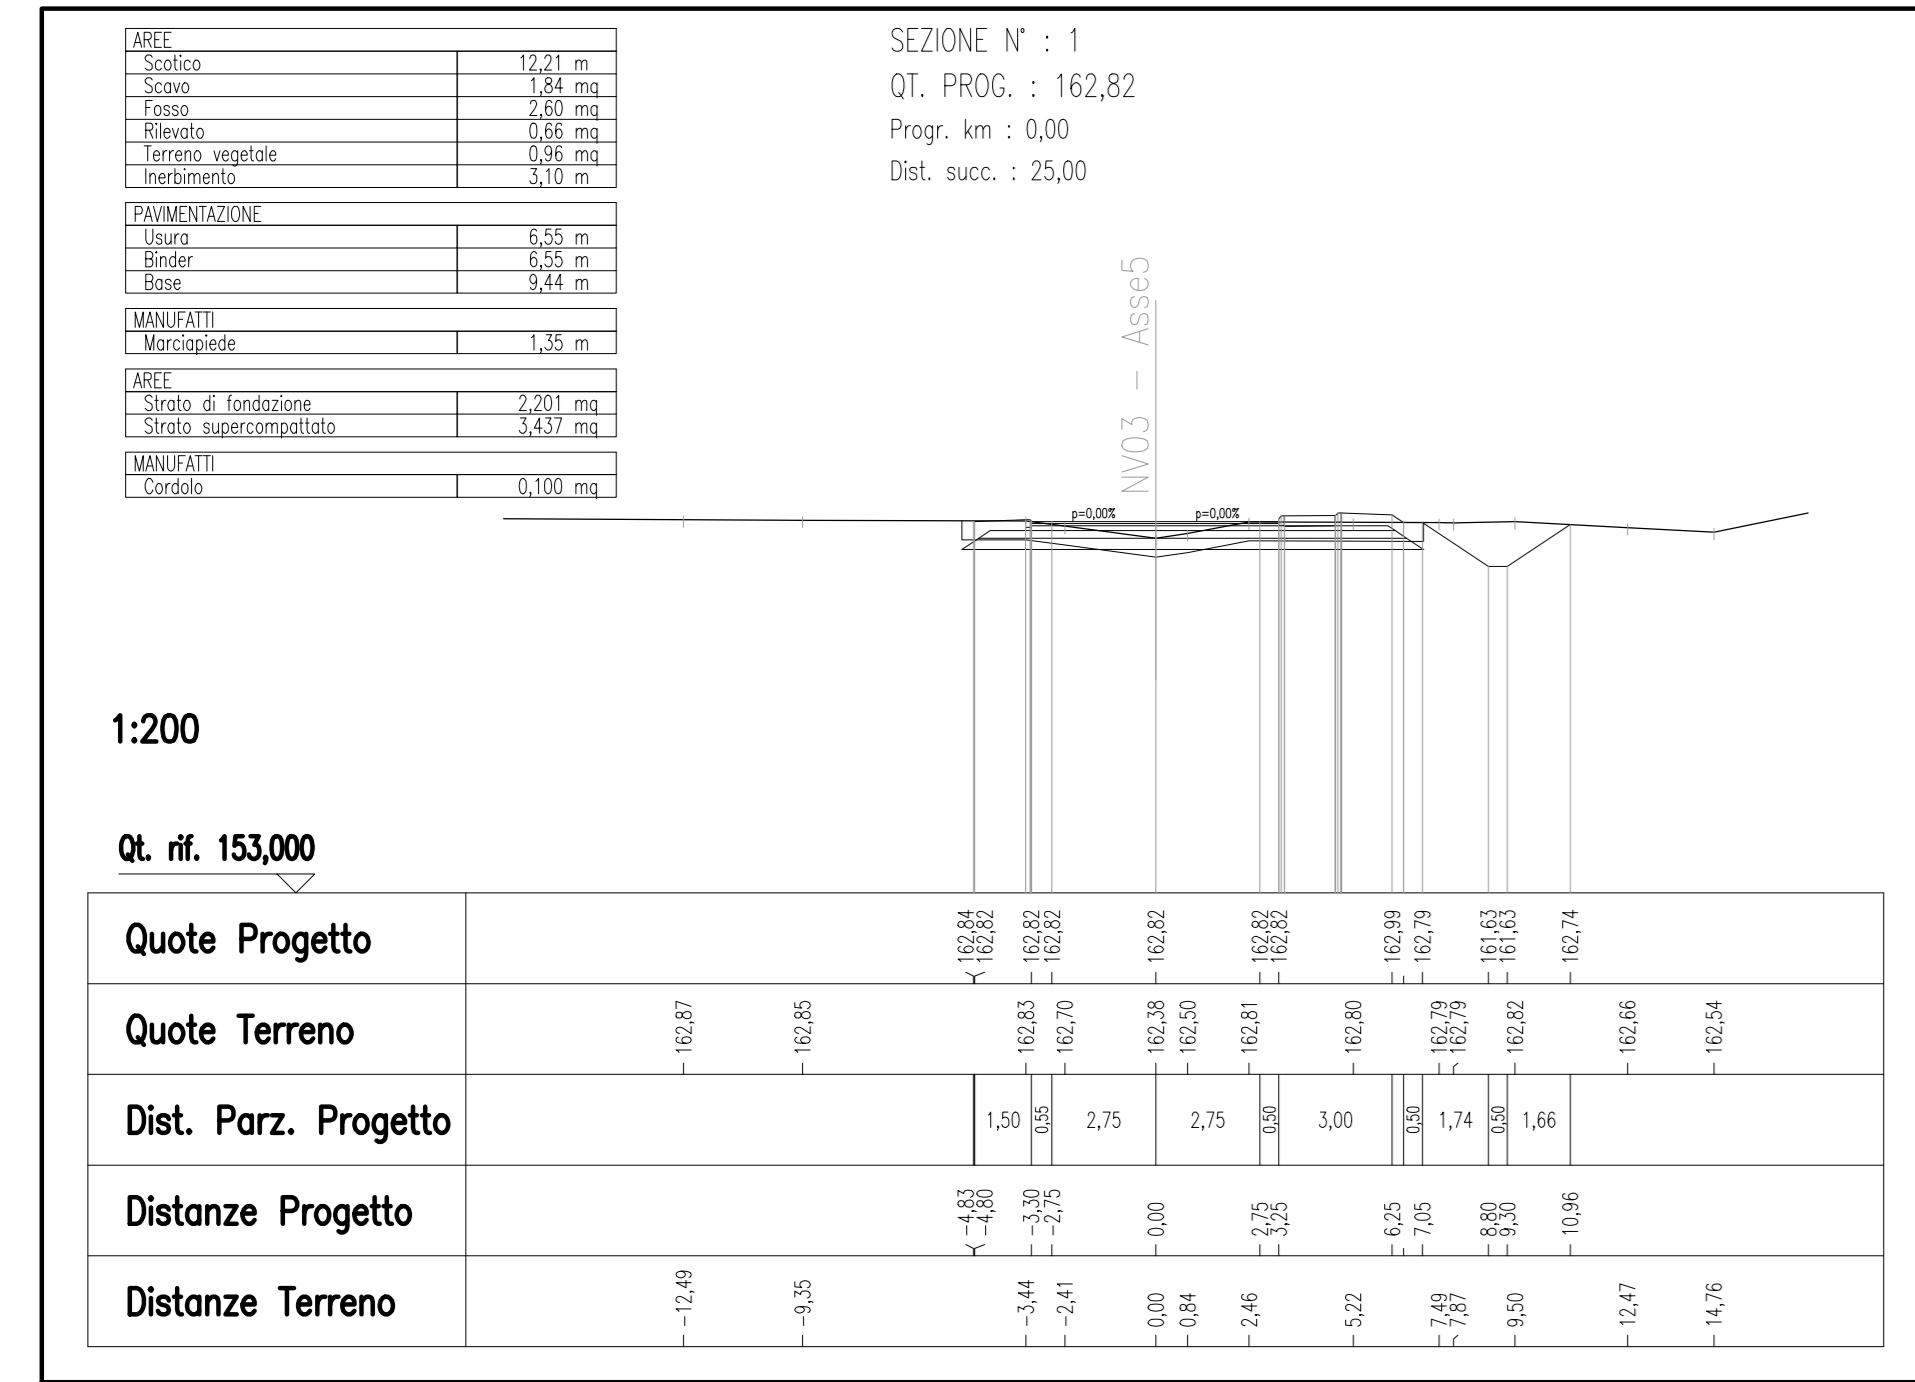


SEZIONE 2 - SCALA 1:200

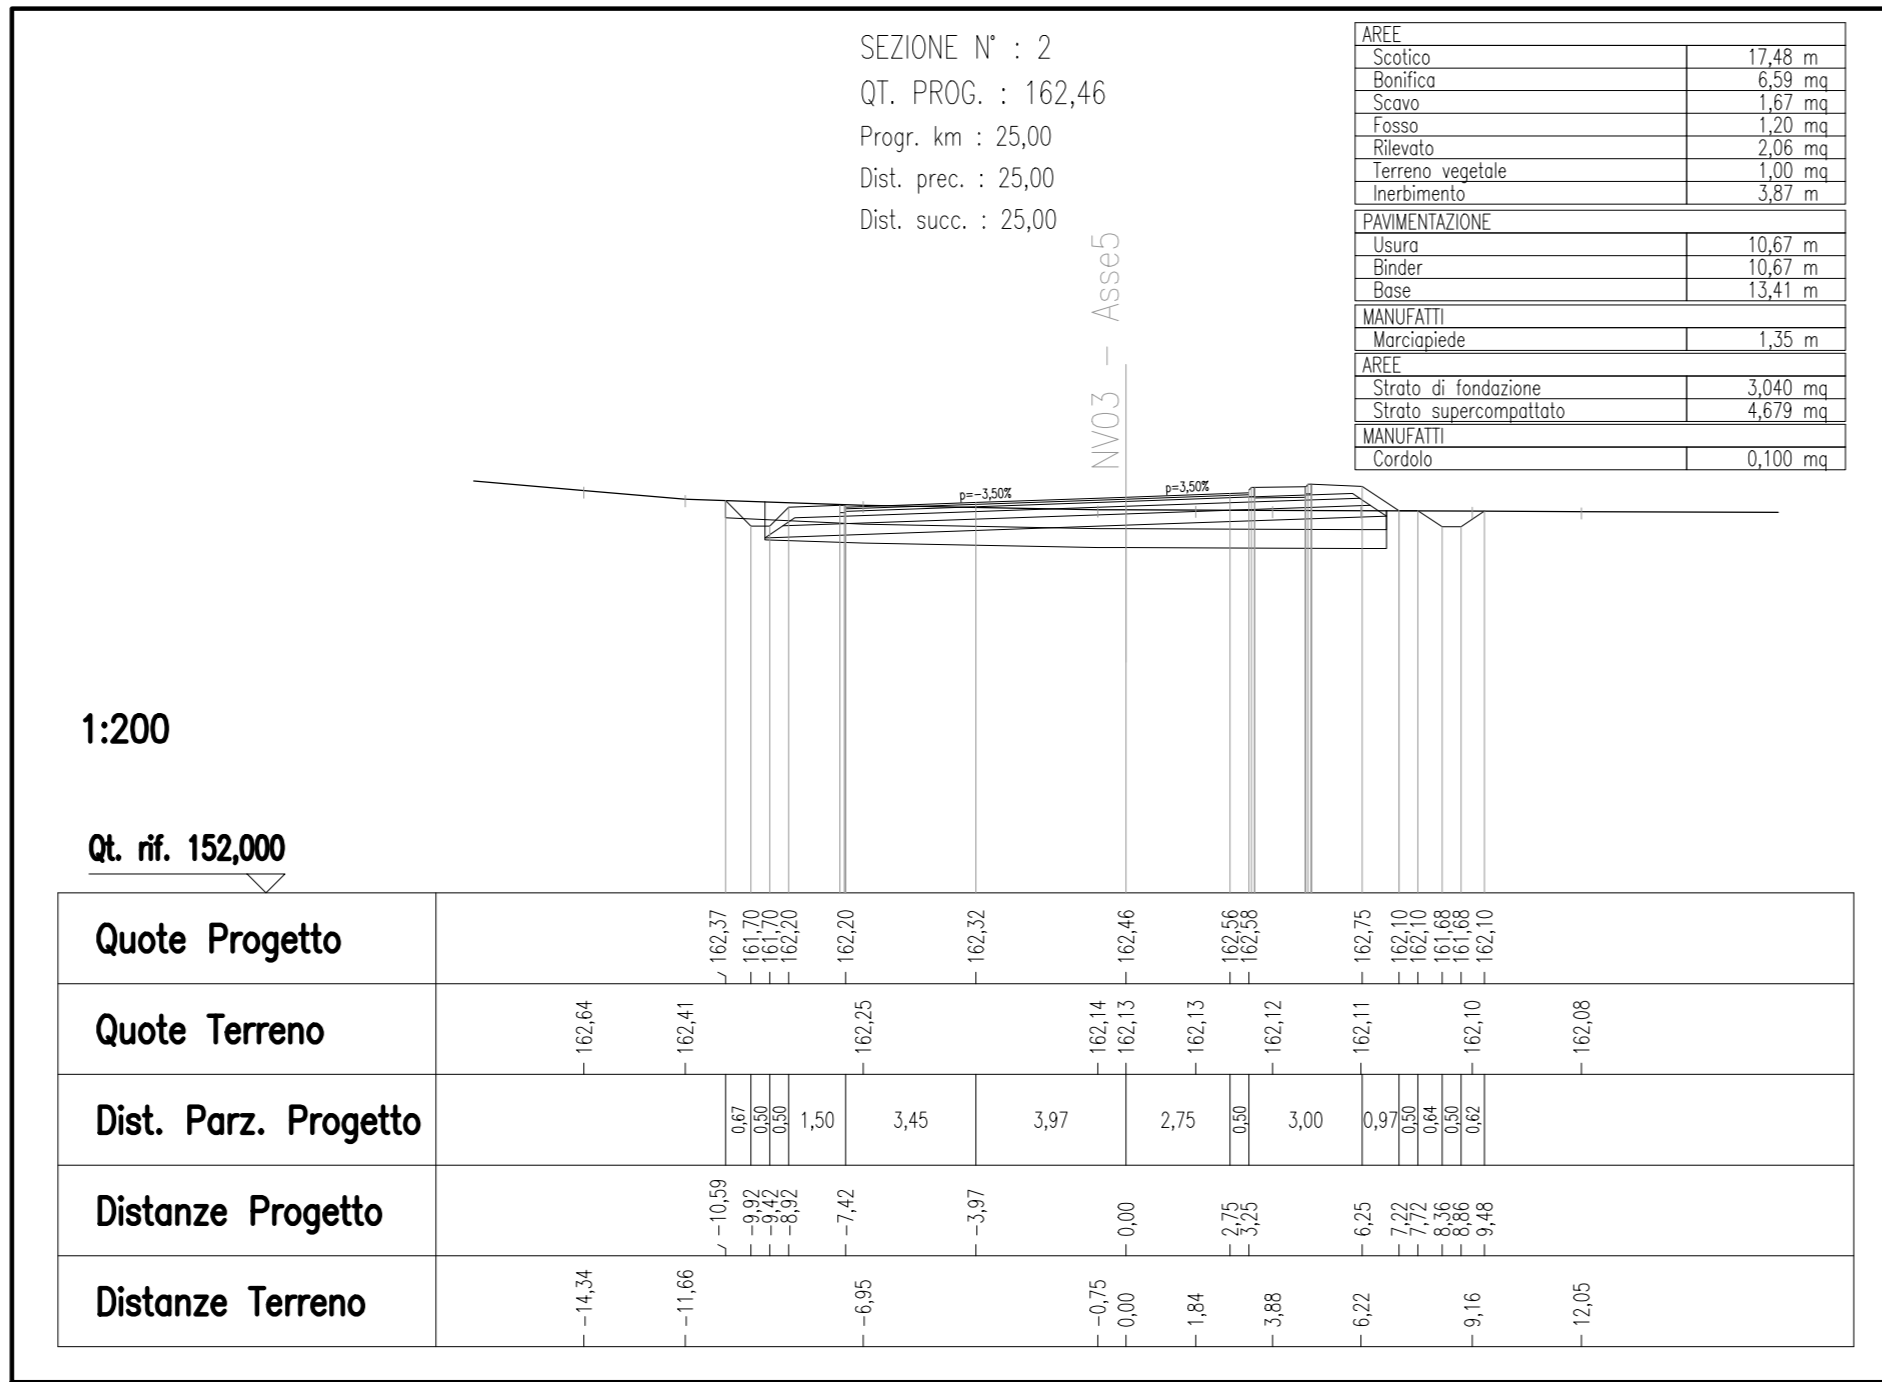


SEZIONE 3 - SCALA 1:200

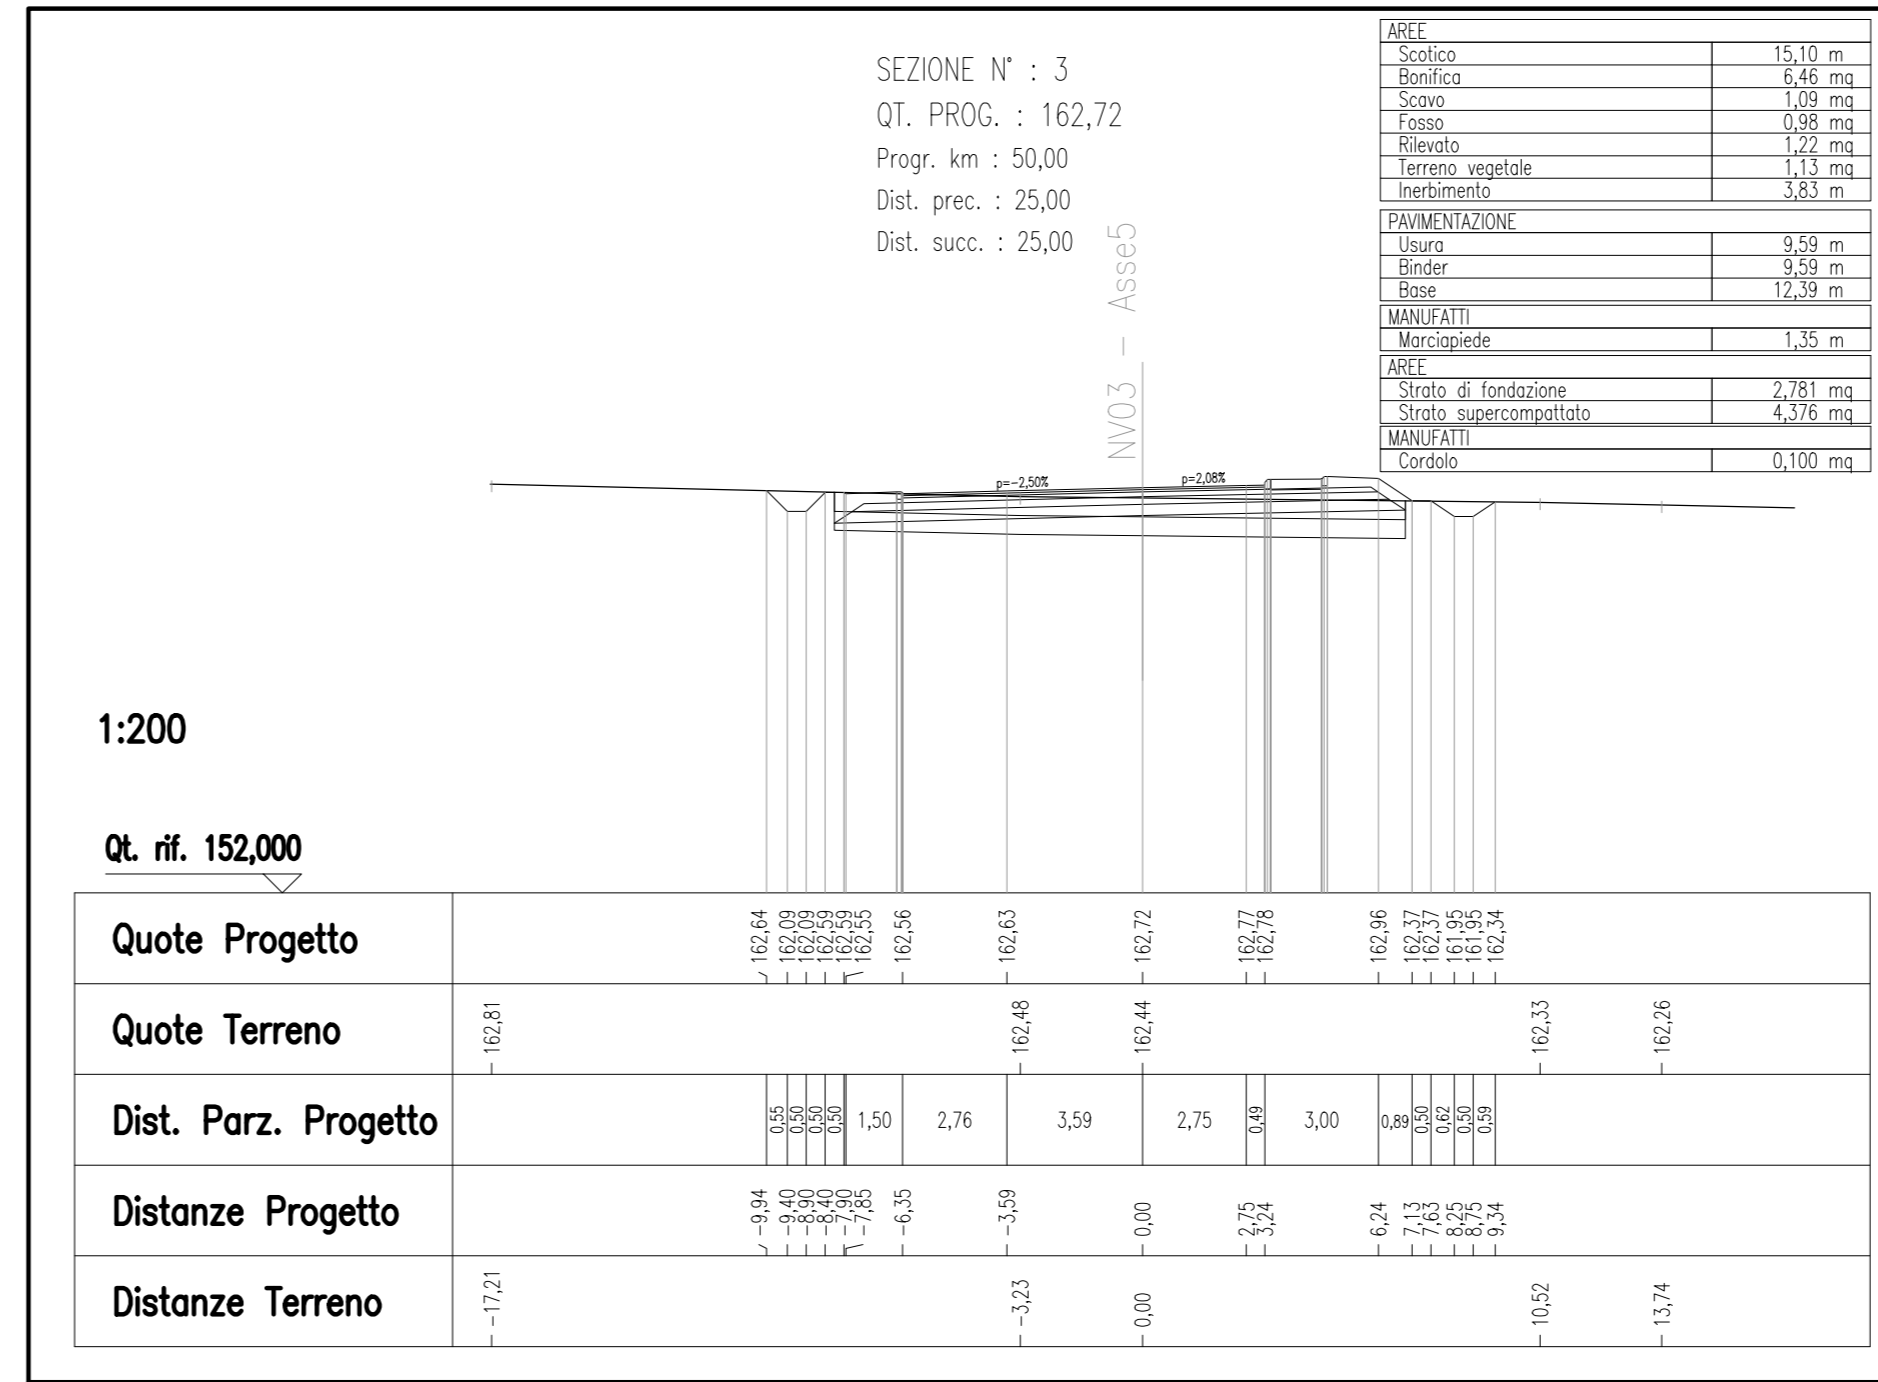


SEZIONE 4 - SCALA 1:200

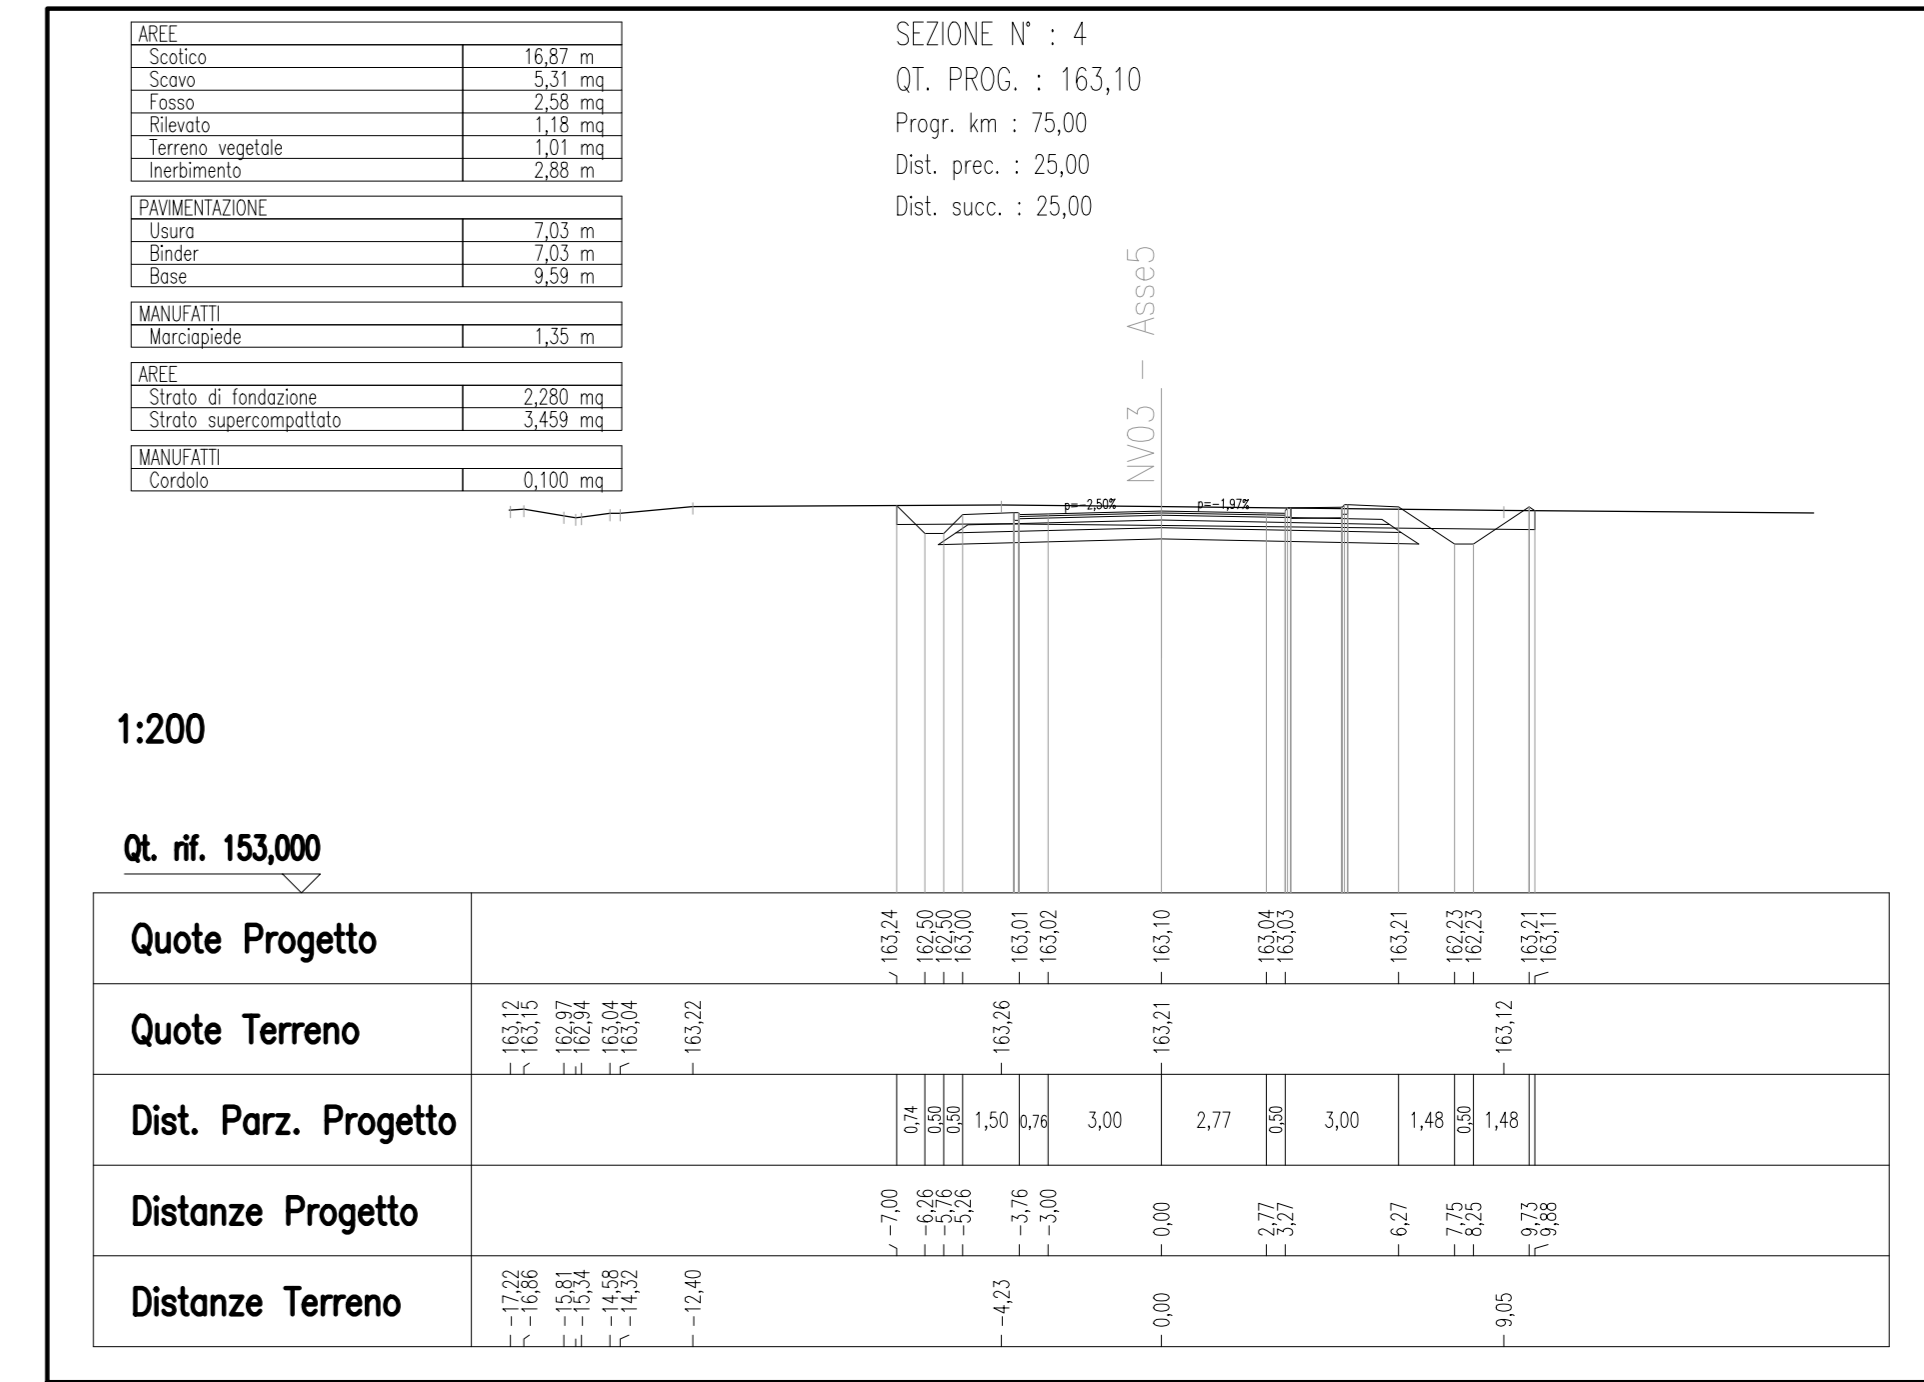


SEZIONE 5 - SCALA 1:200

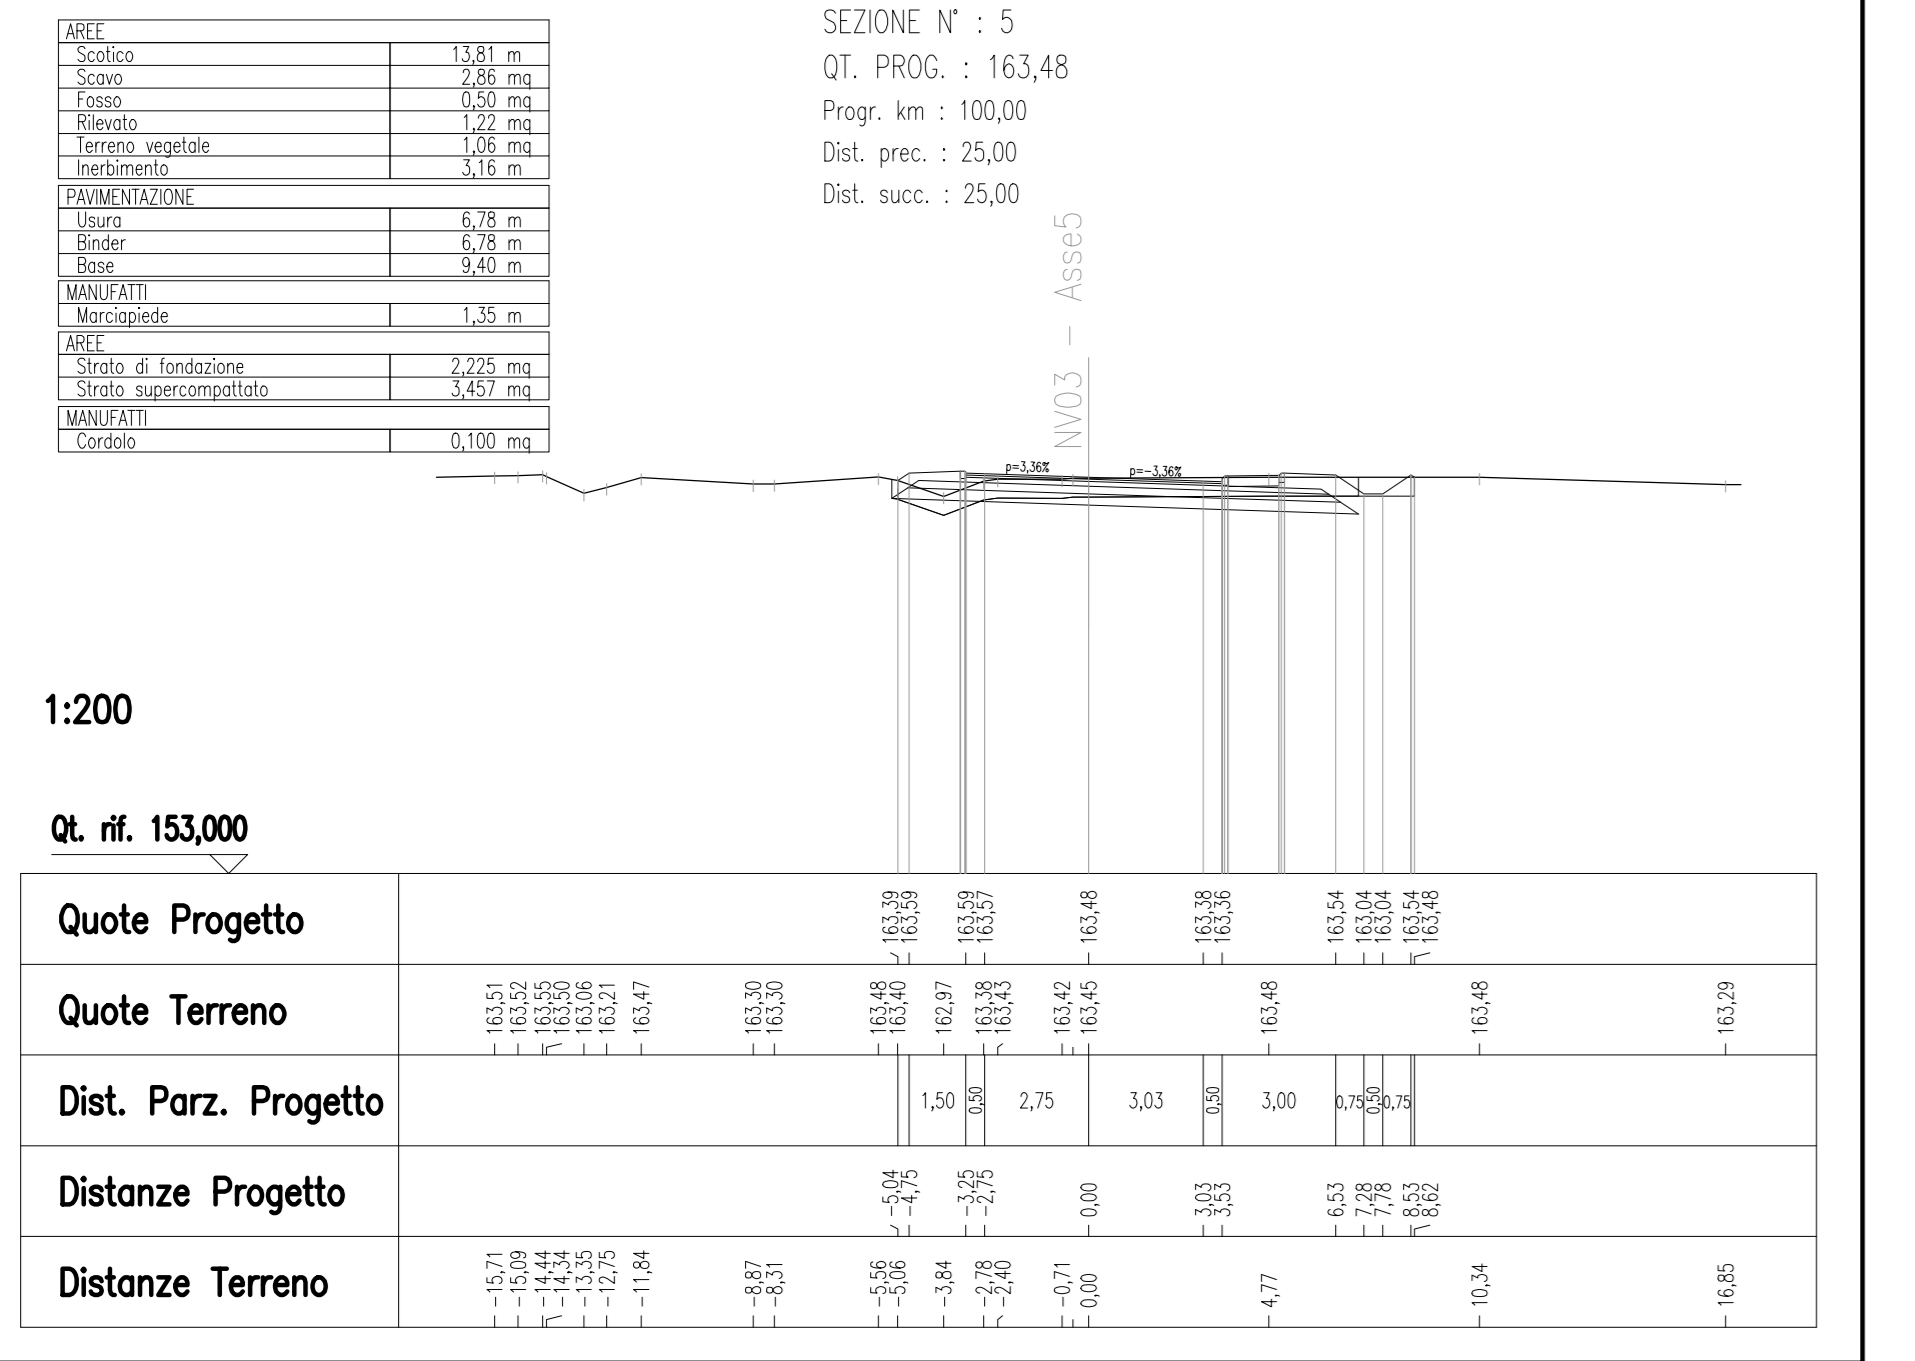


SEZIONE 6 - SCALA 1:200

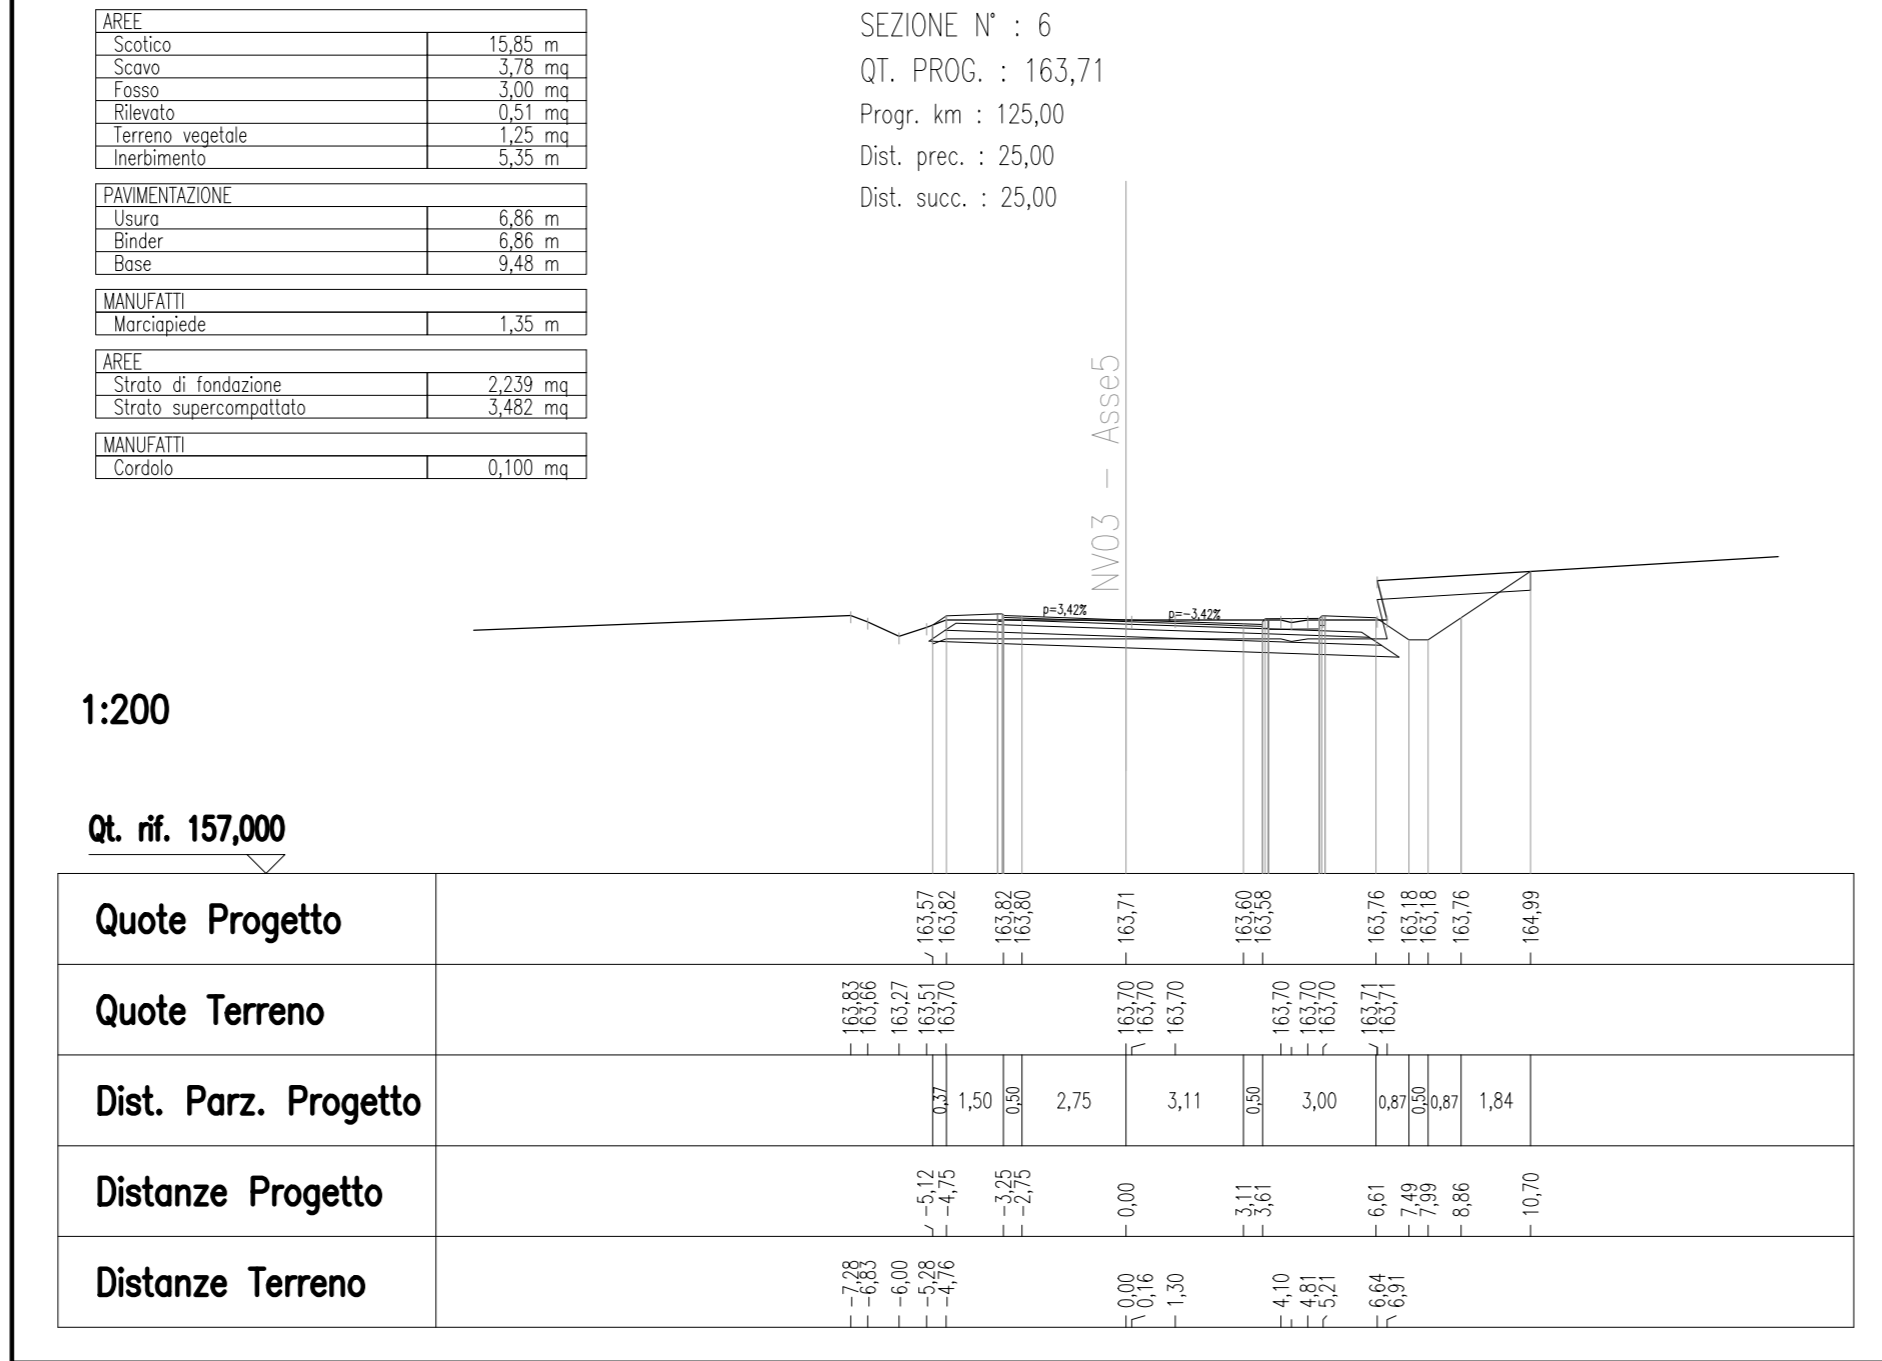

SEZIONE 7 - SCALA 1:200

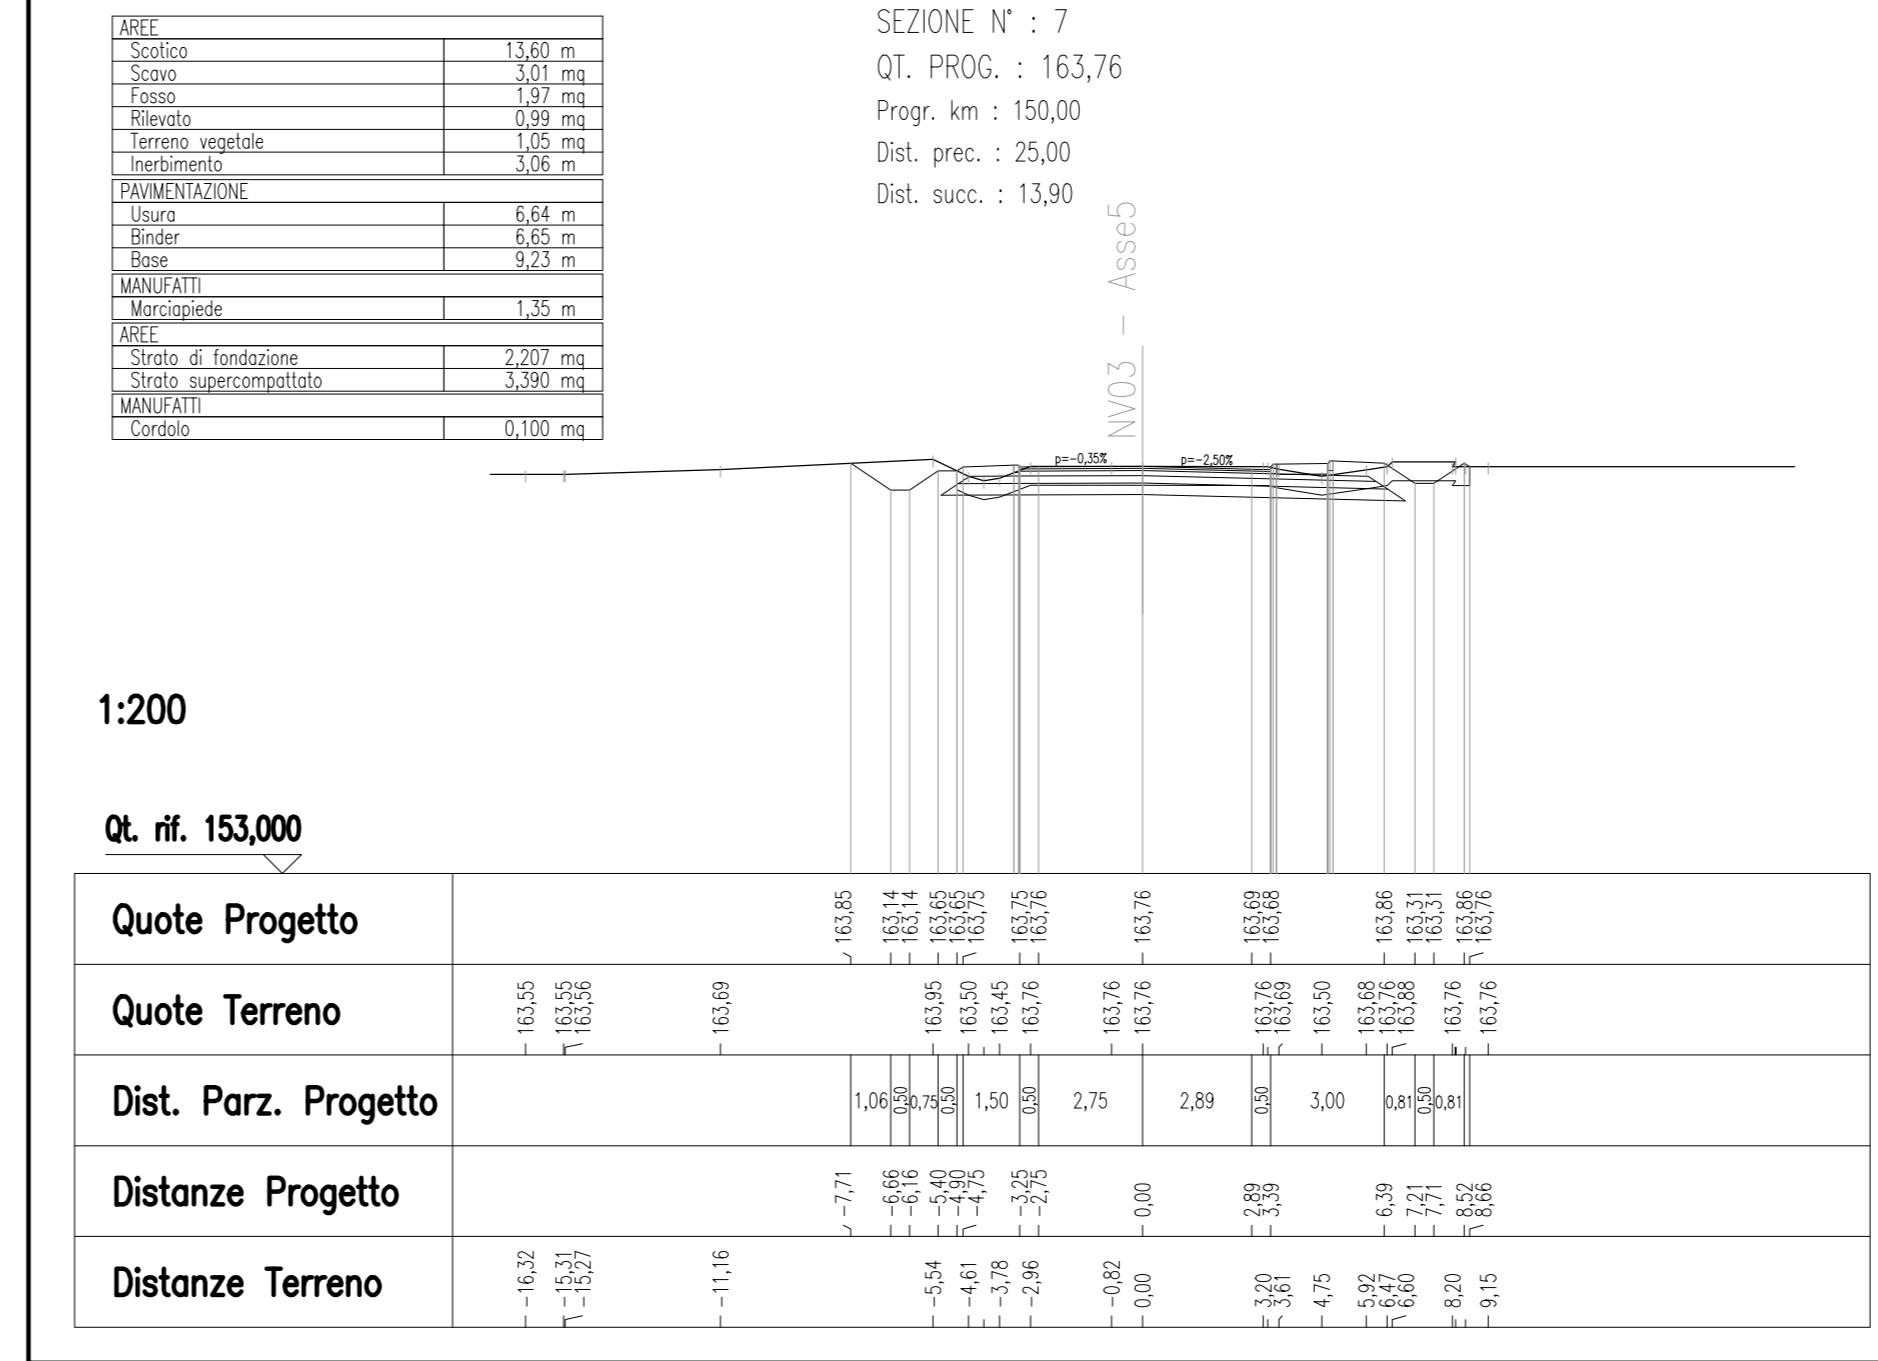


SEZIONE 8 - SCALA 1:200

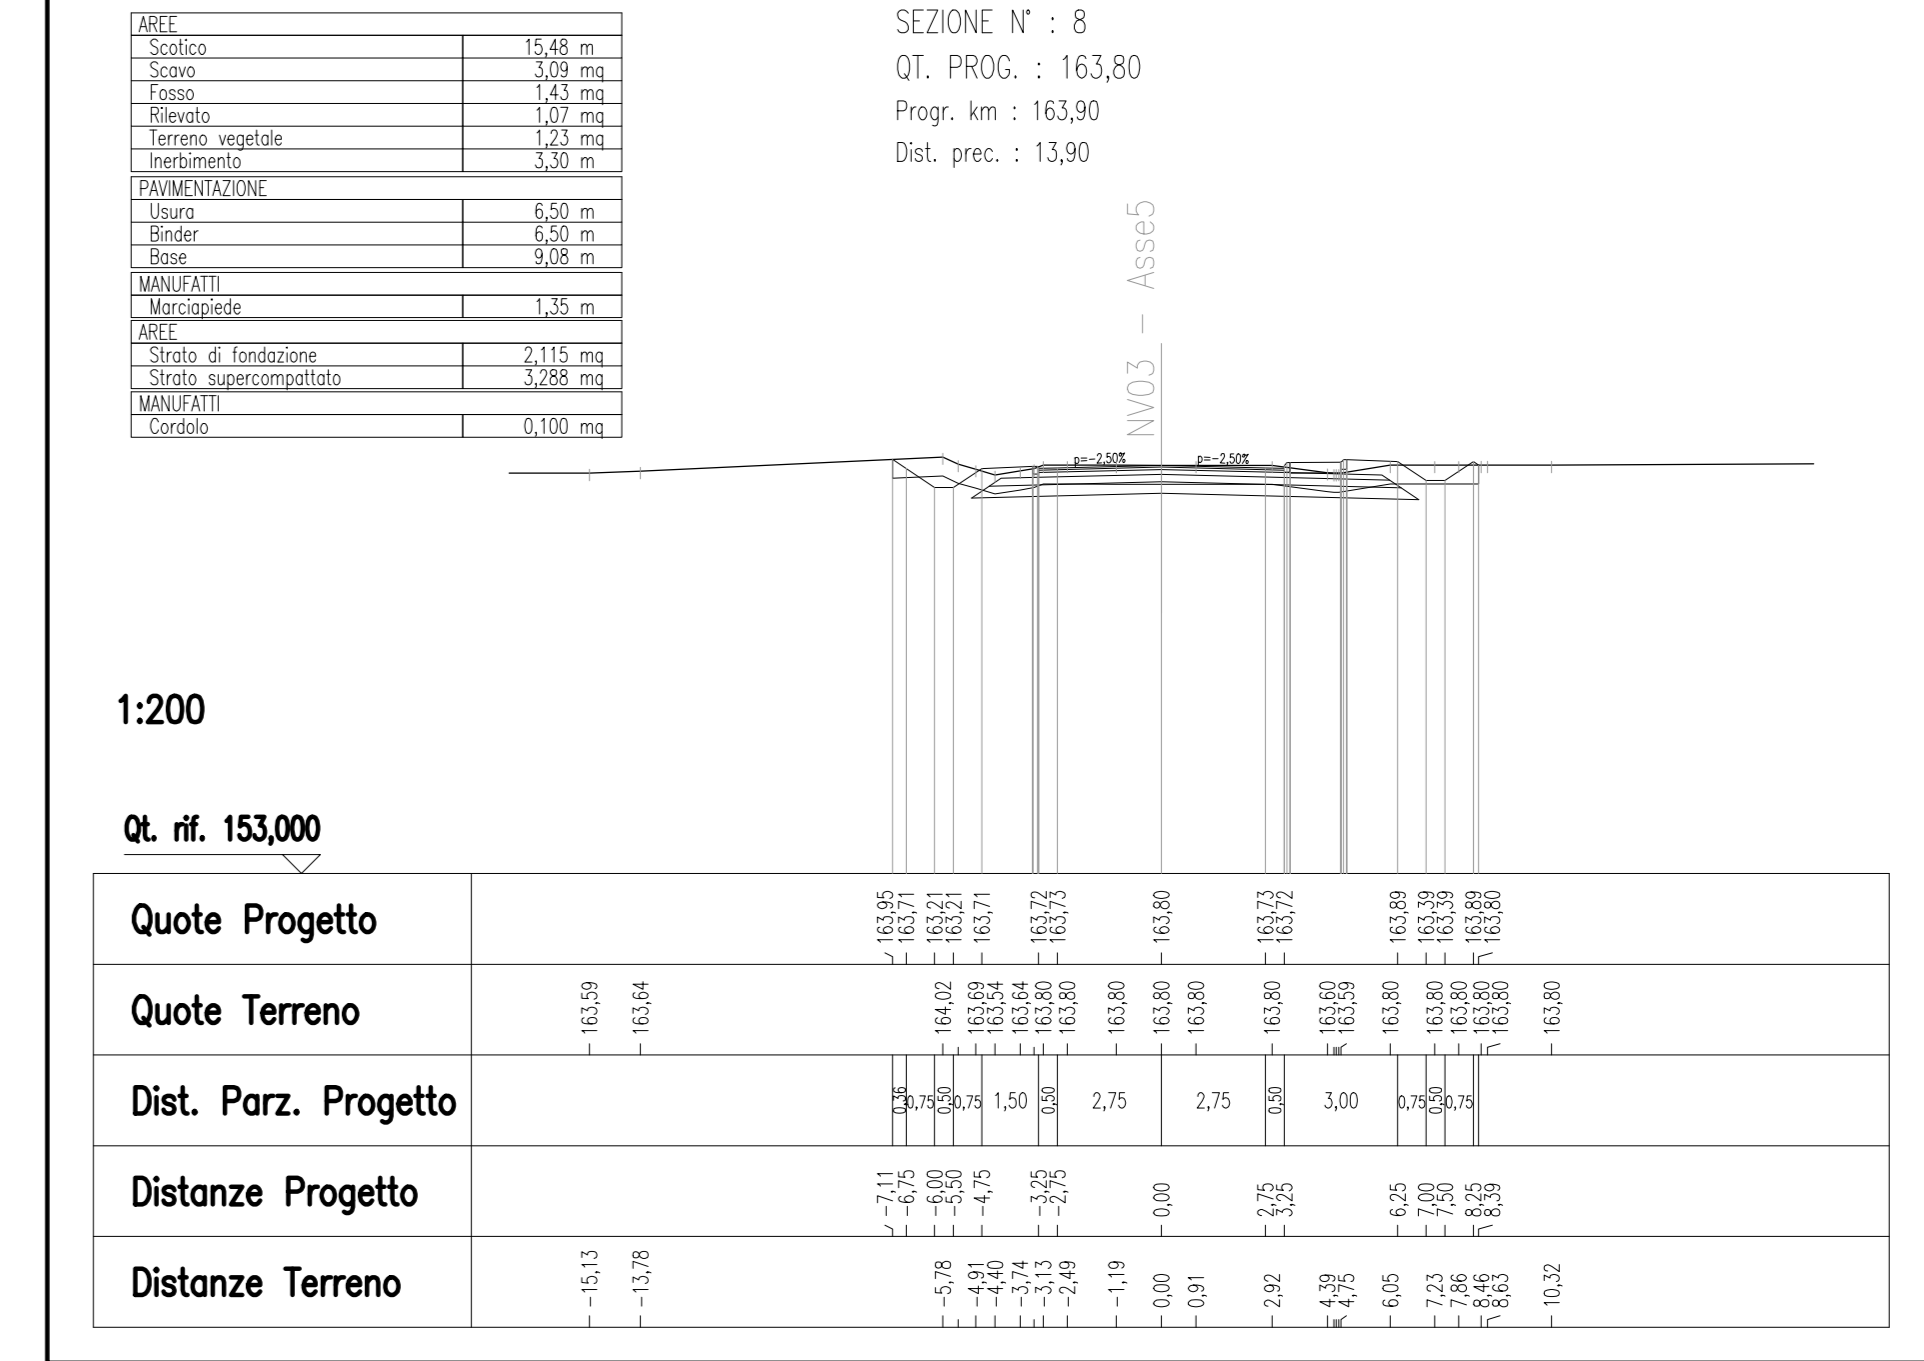


NV03-ASSE 6


SEZIONE 1 - SCALA 1:200

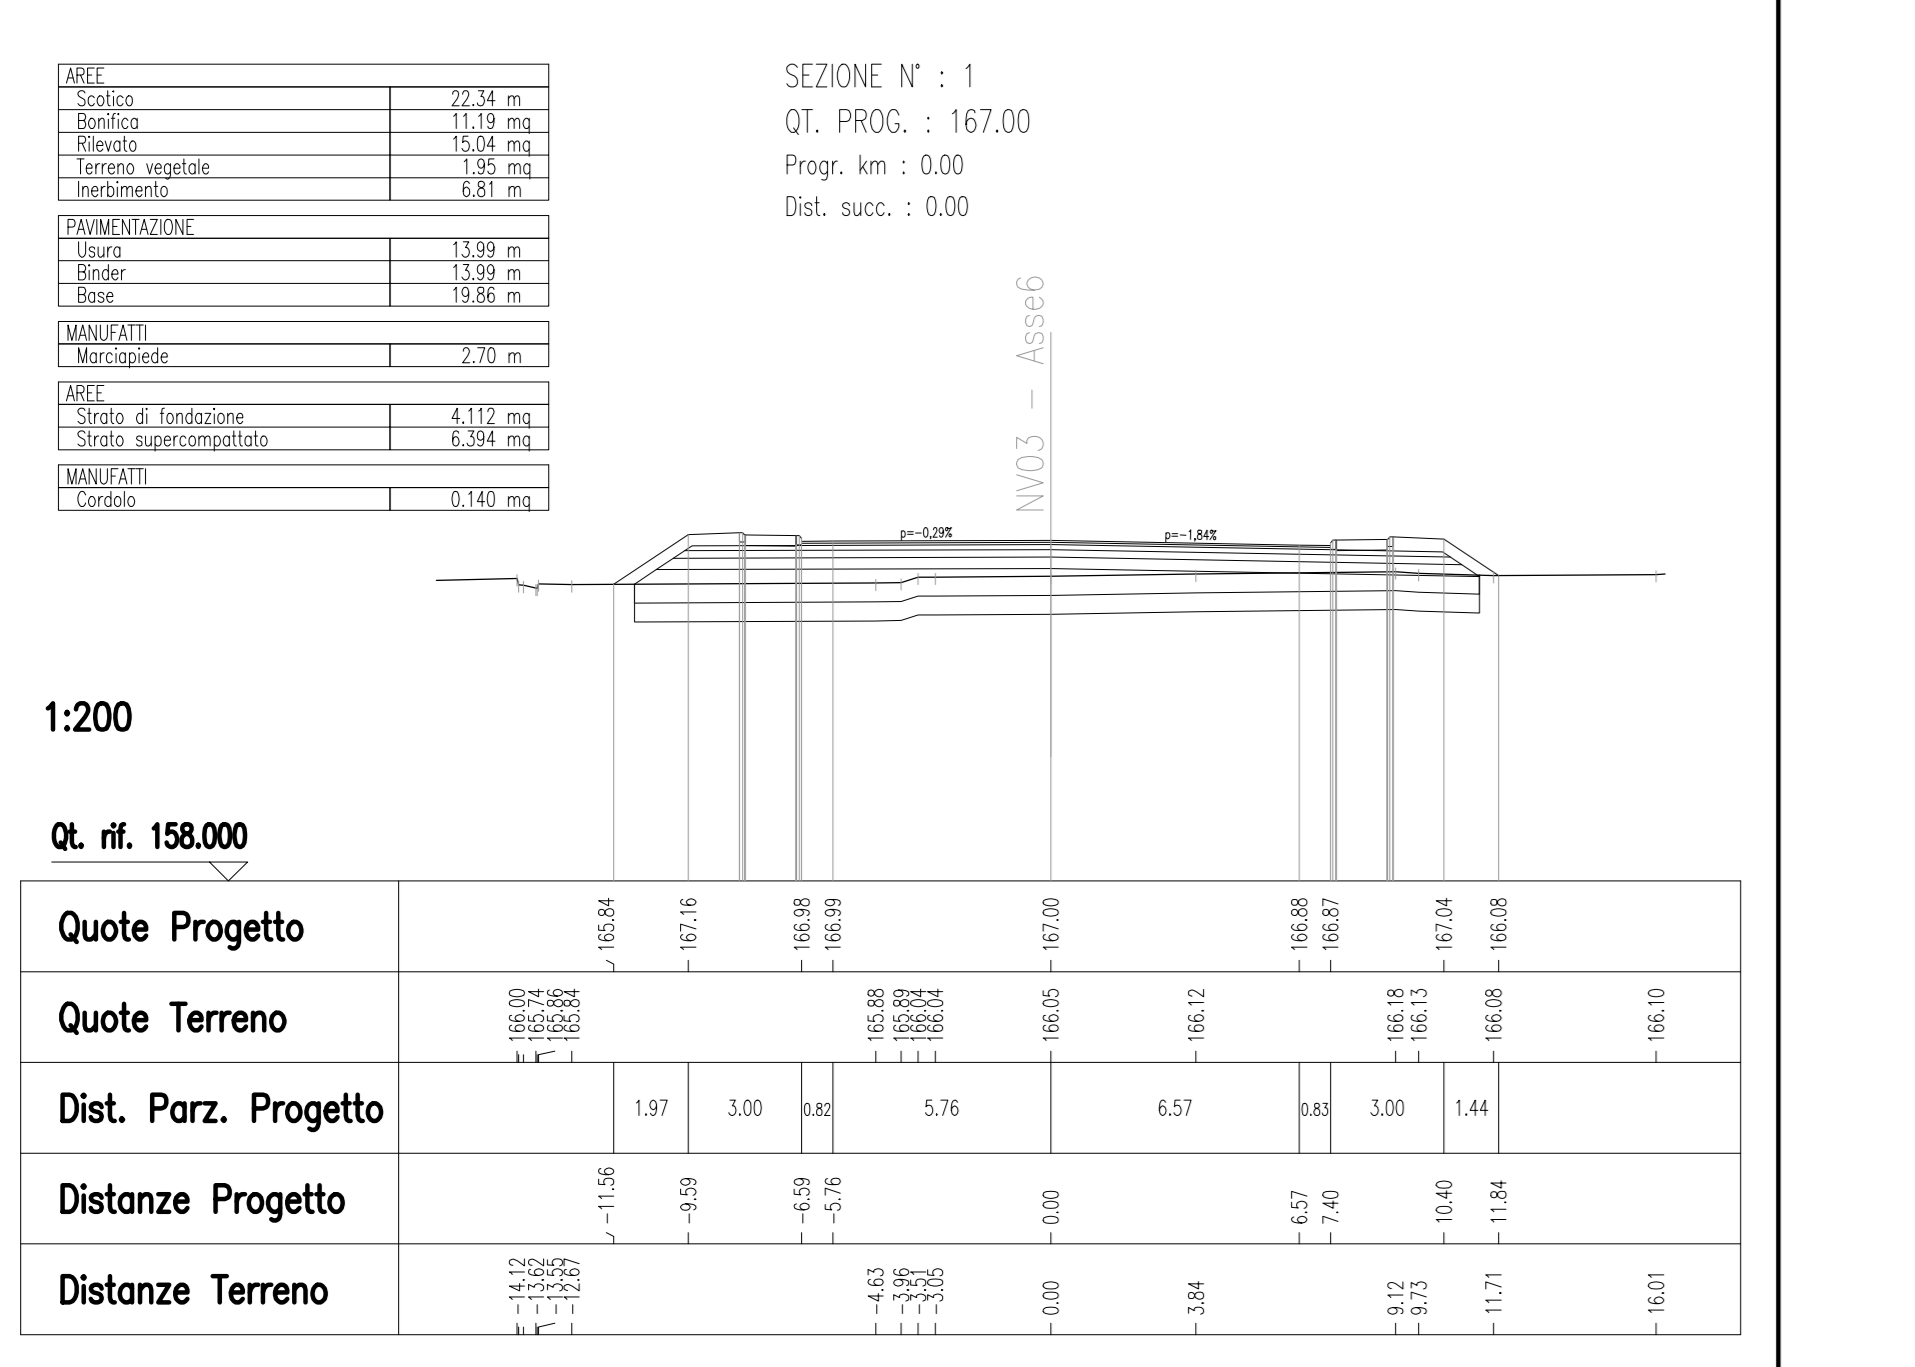


SEZIONE 2 - SCALA 1:200

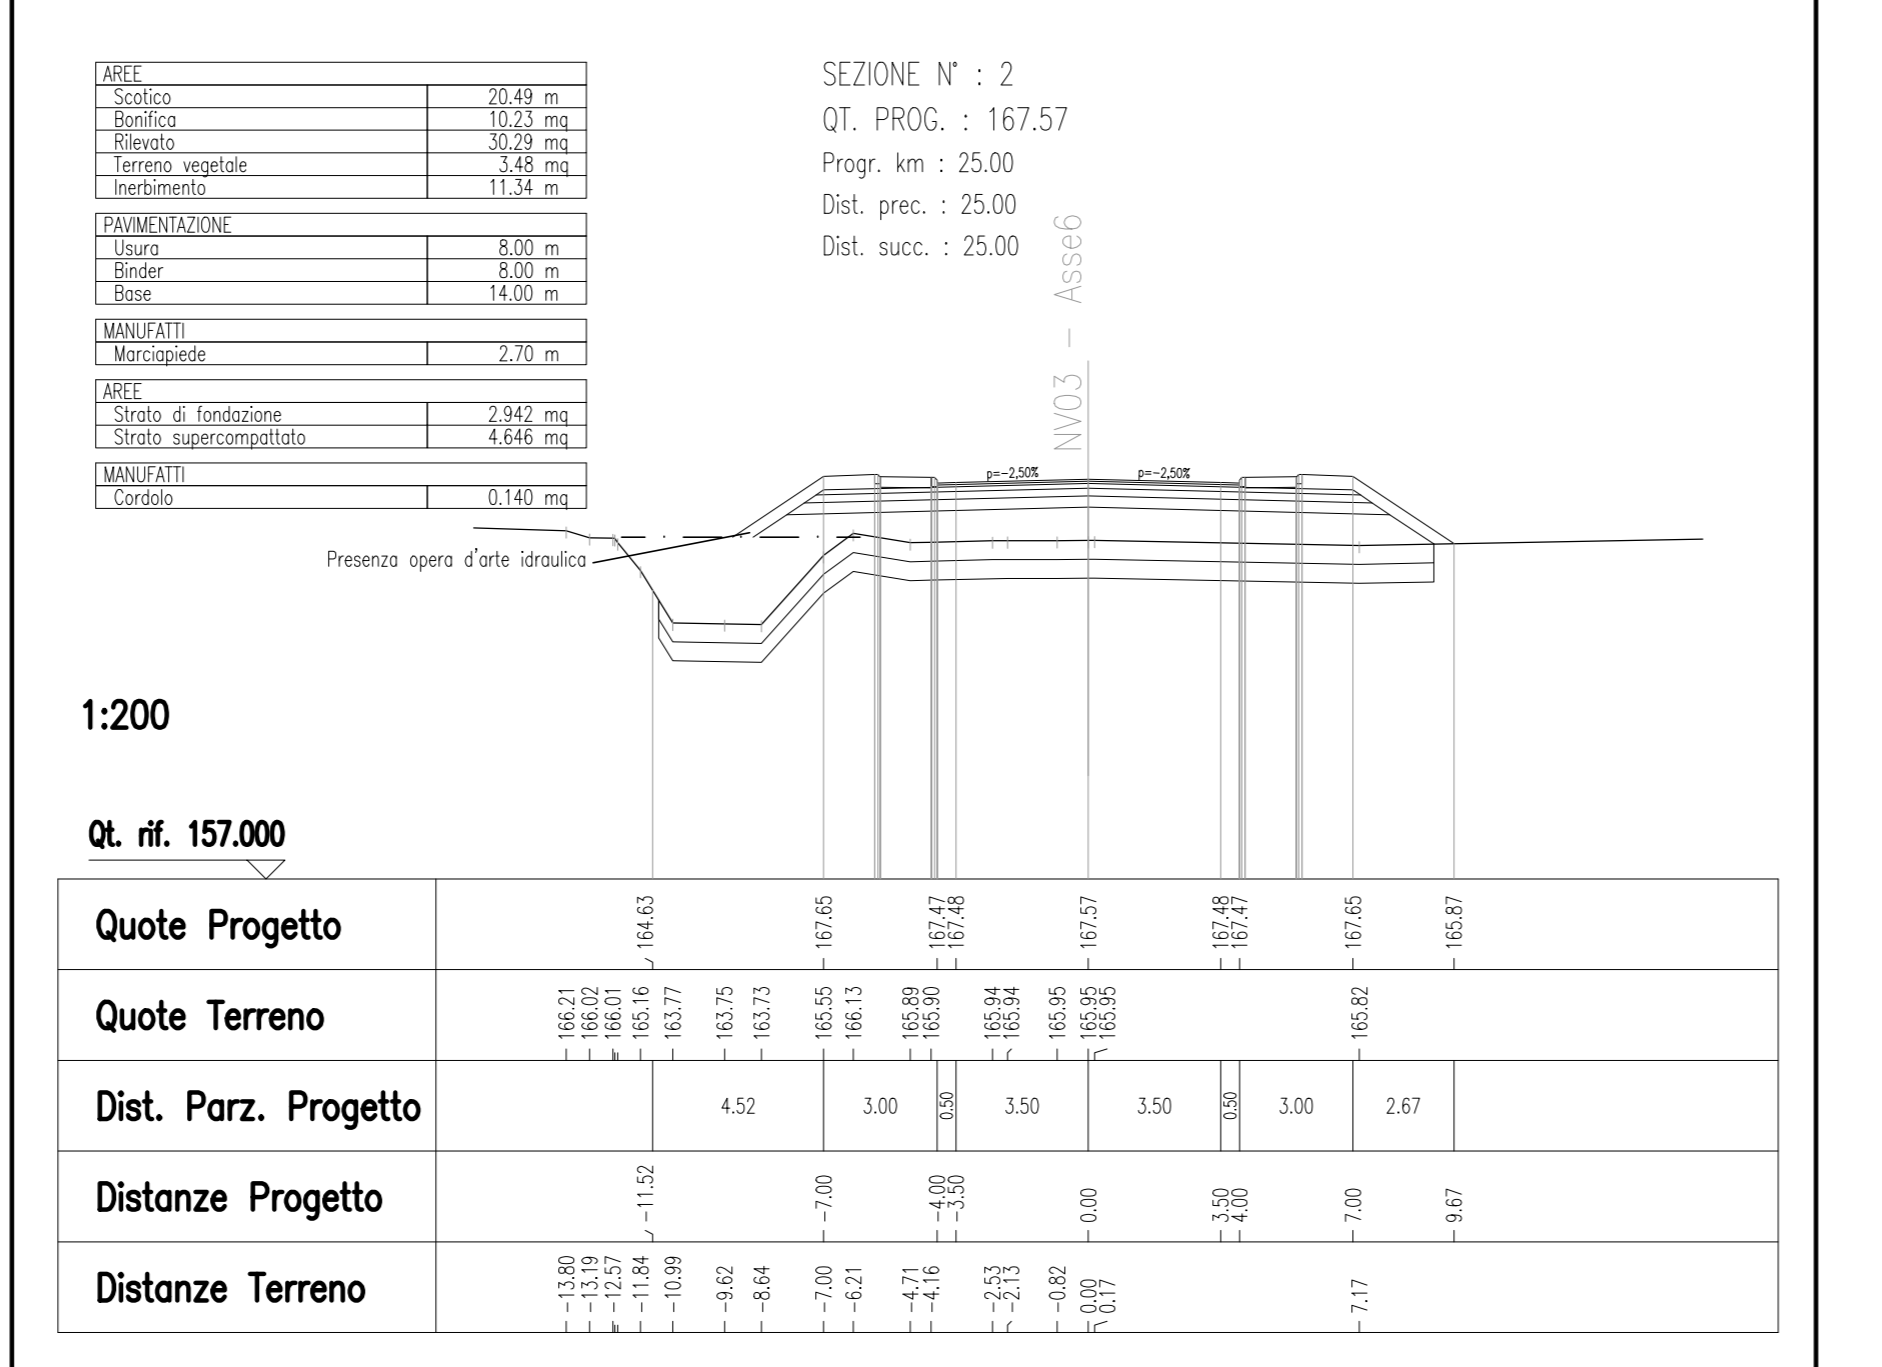


SEZIONE 3 - SCALA 1:200

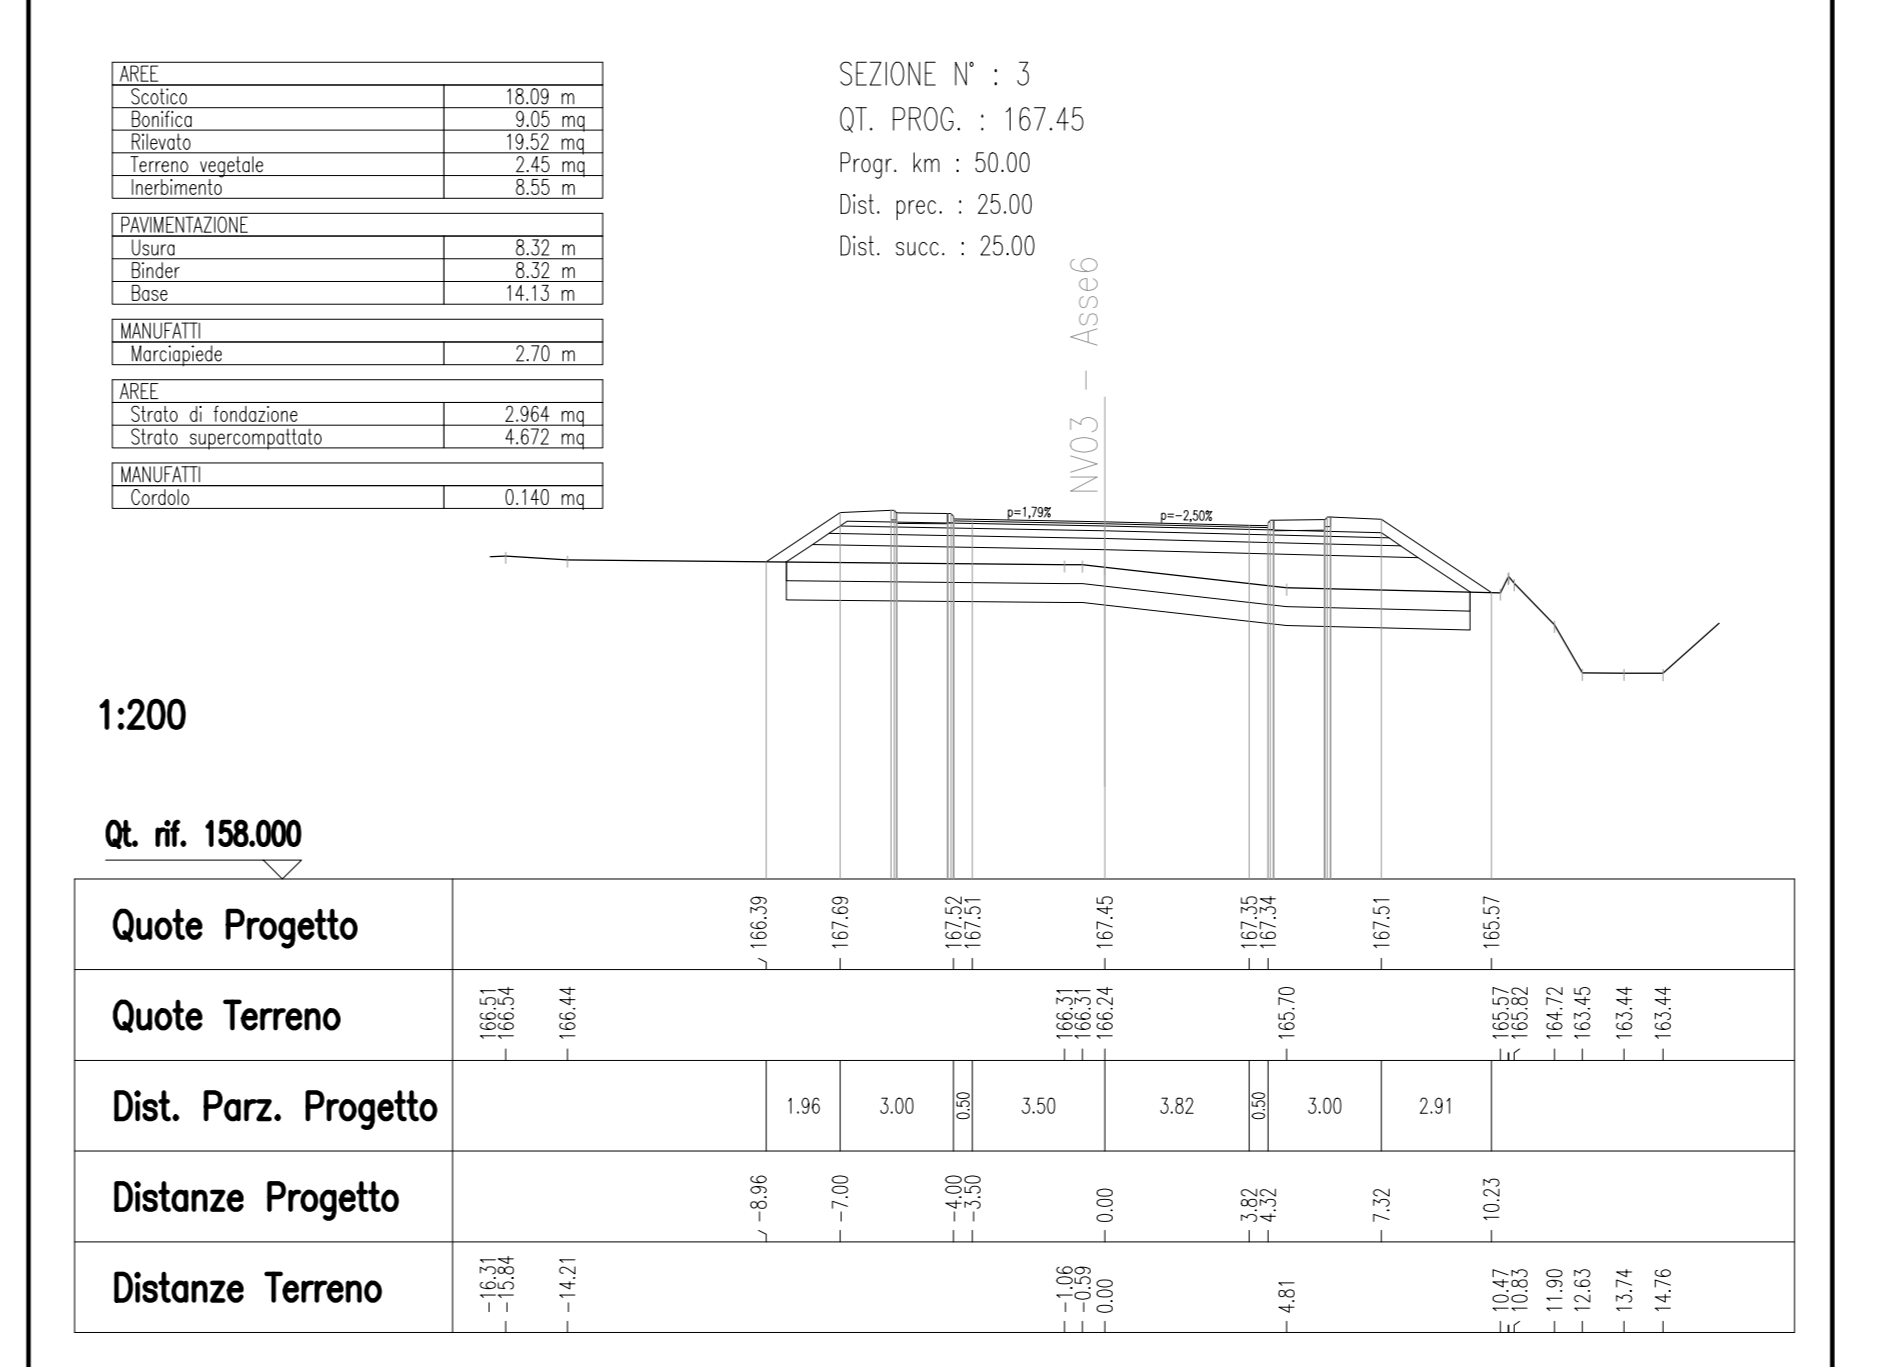


SEZIONE 4 - SCALA 1:200

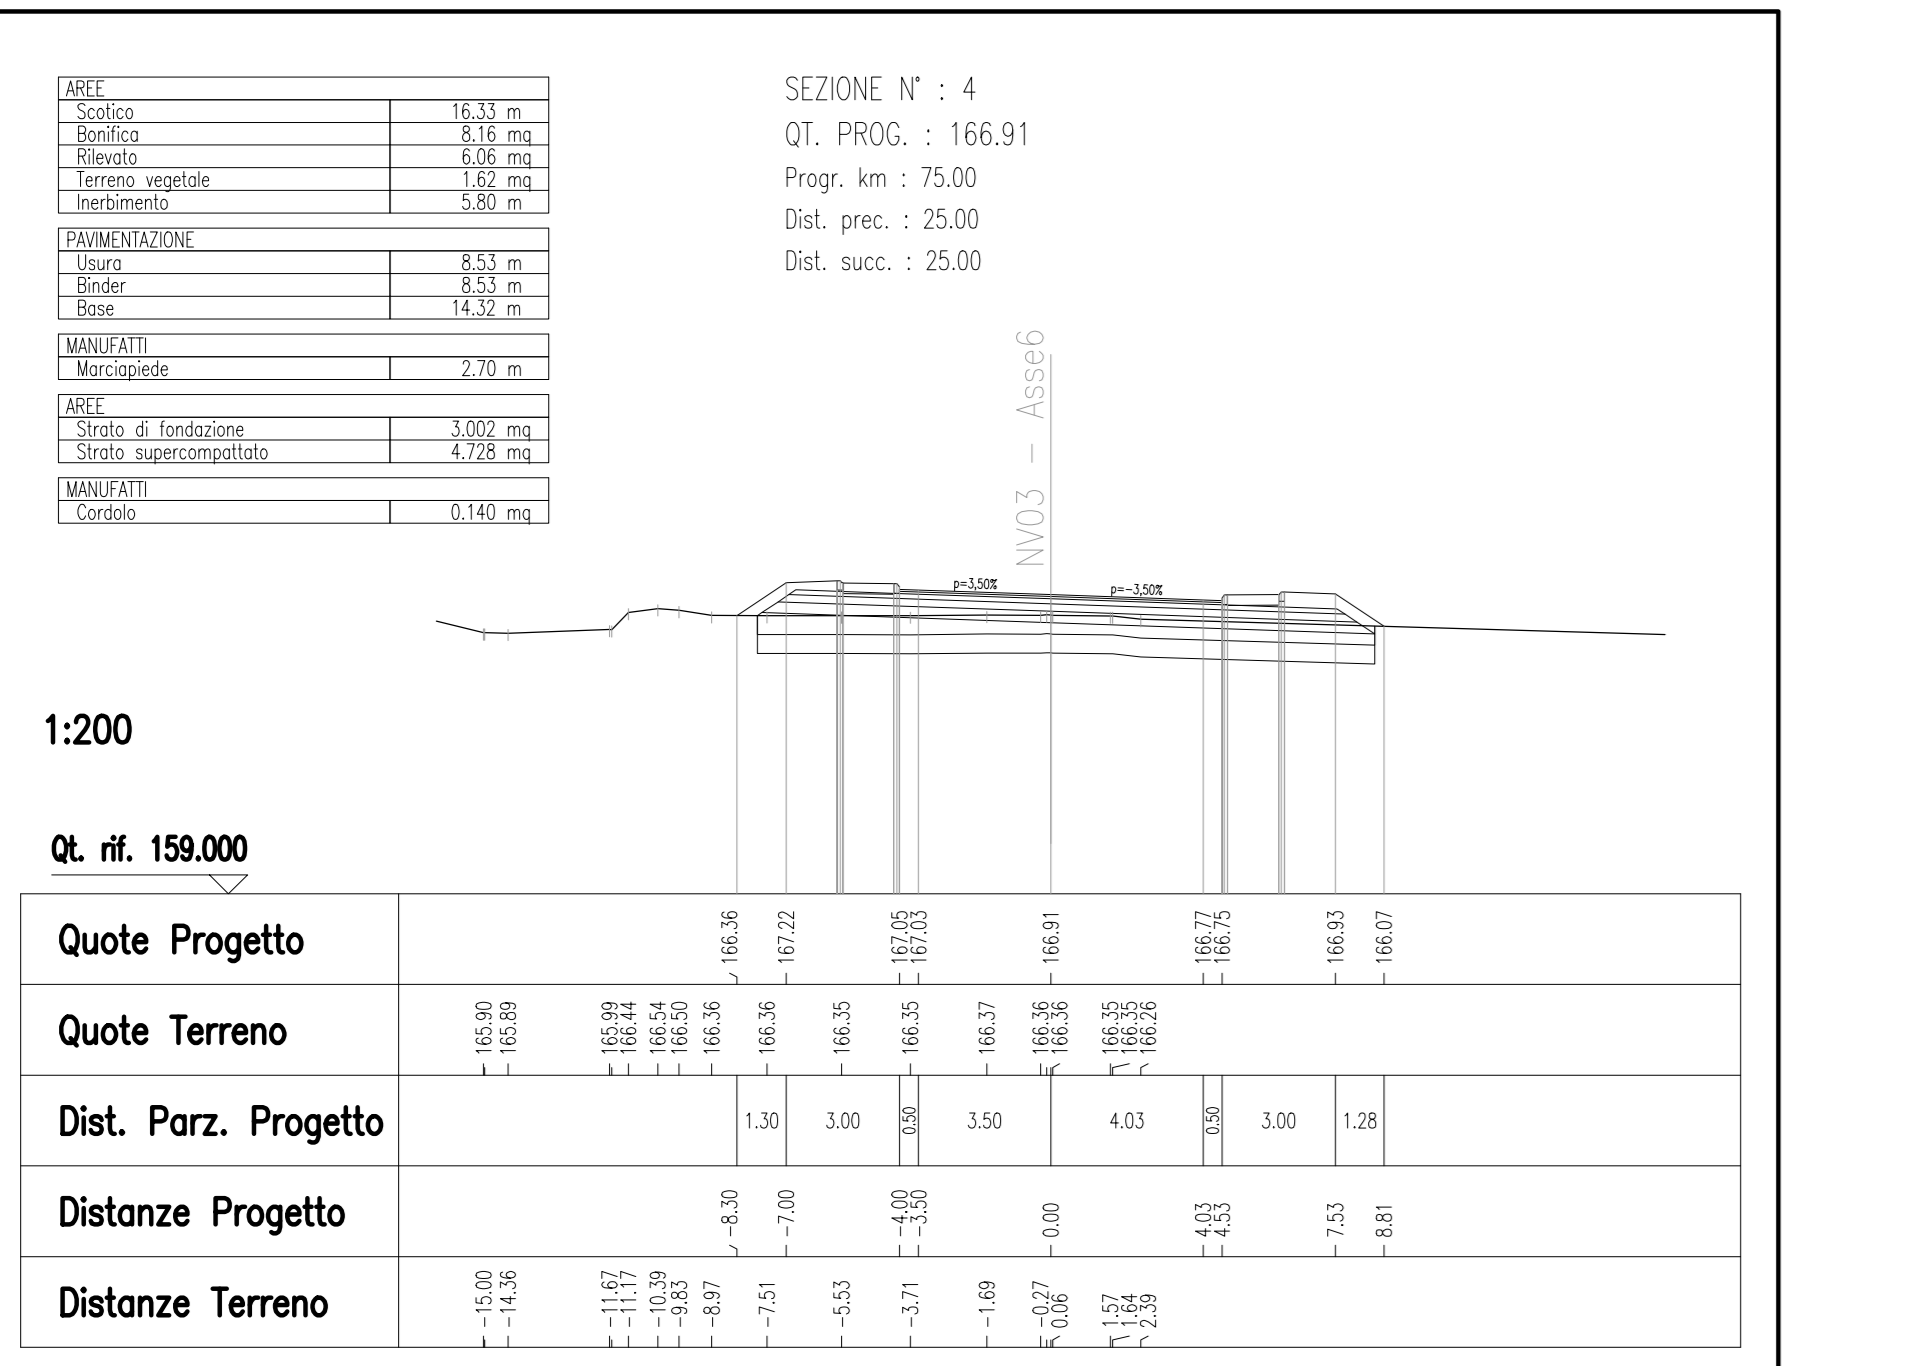

SEZIONE 5 - SCALA 1:200

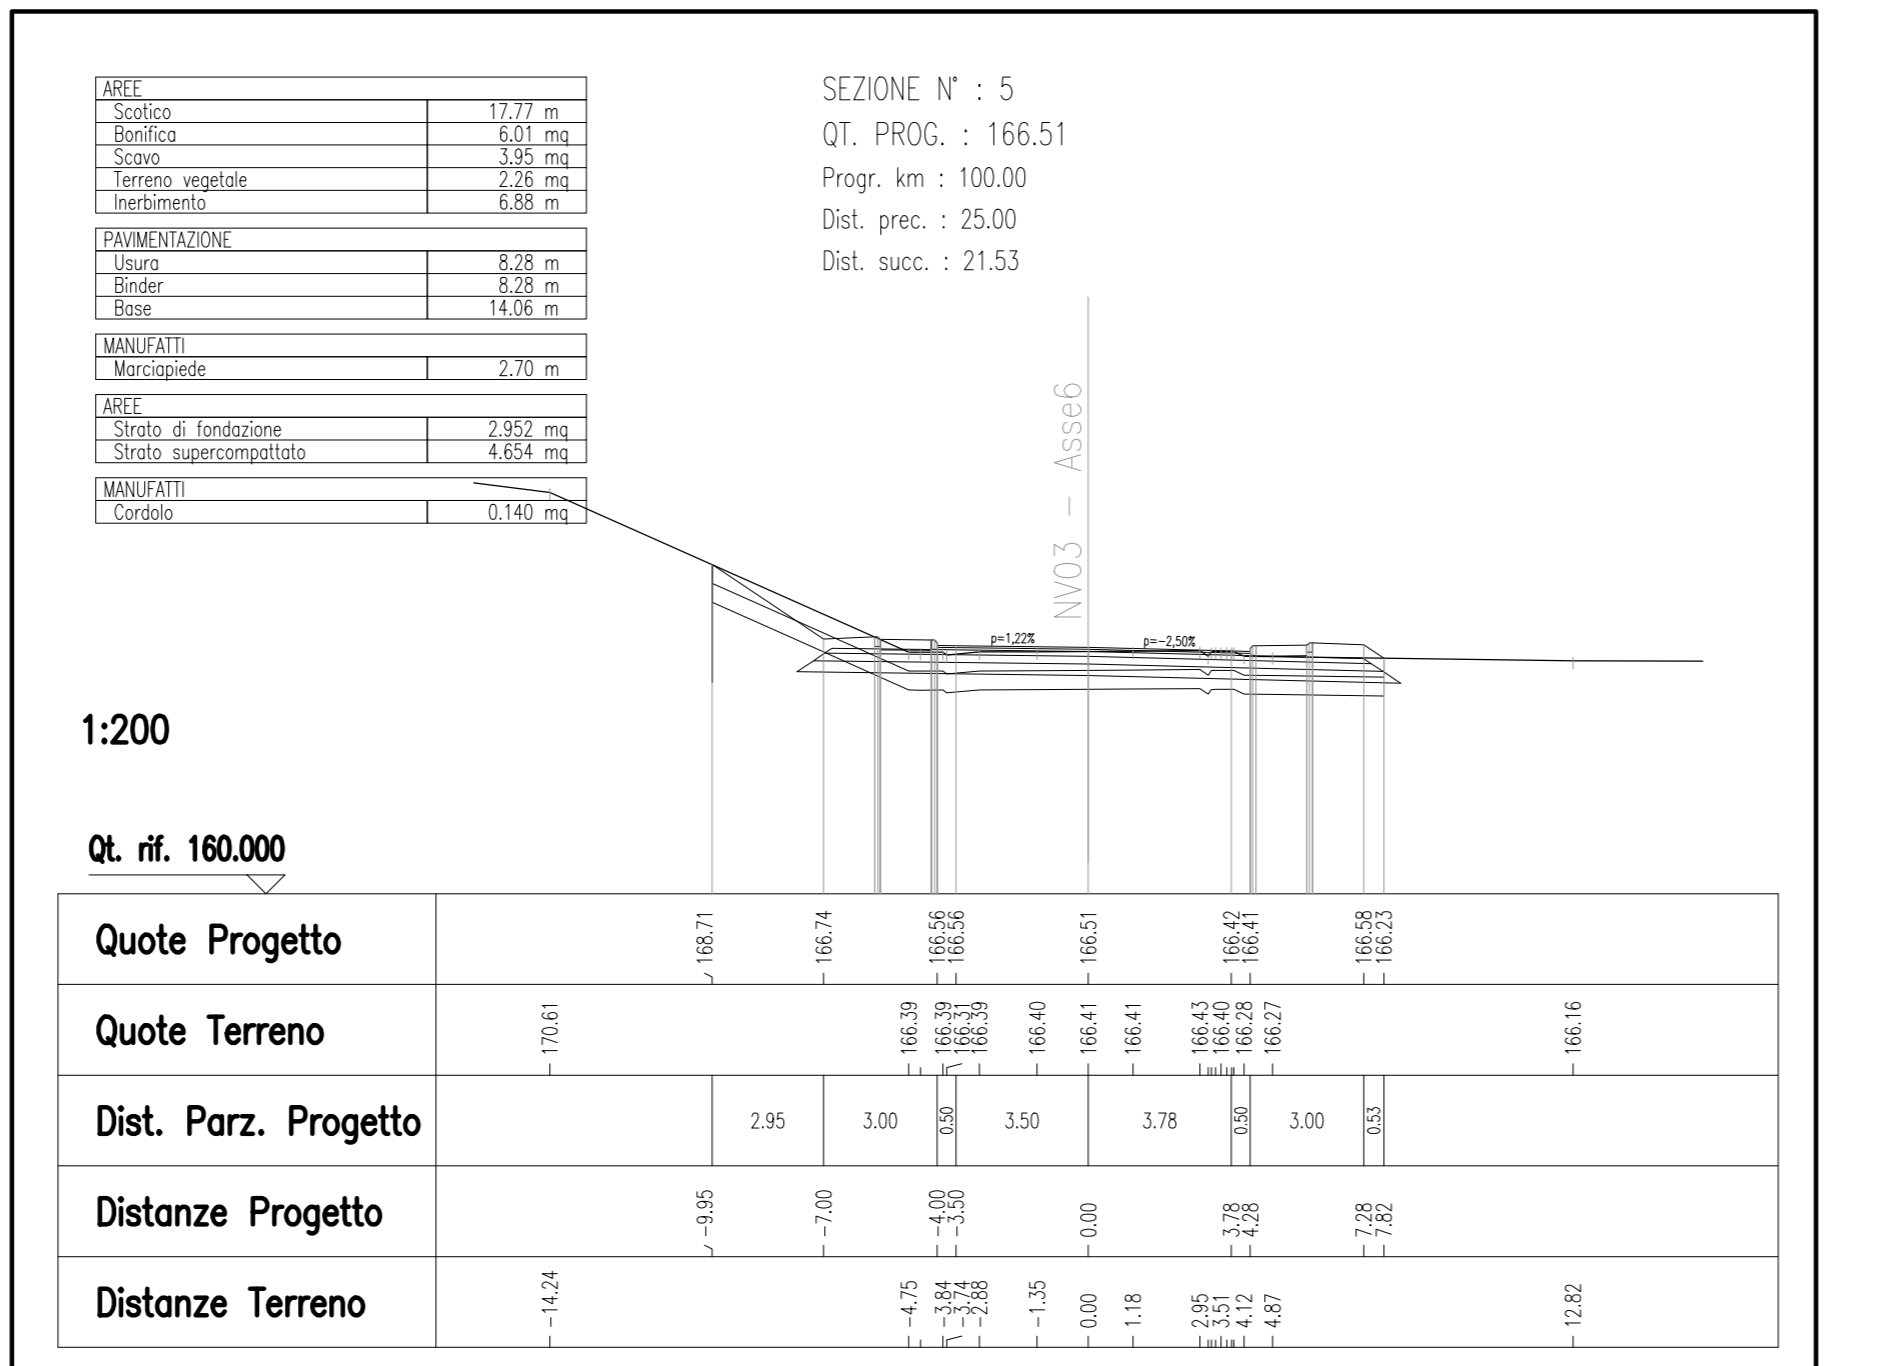

SEZIONE 6 - SCALA 1:200

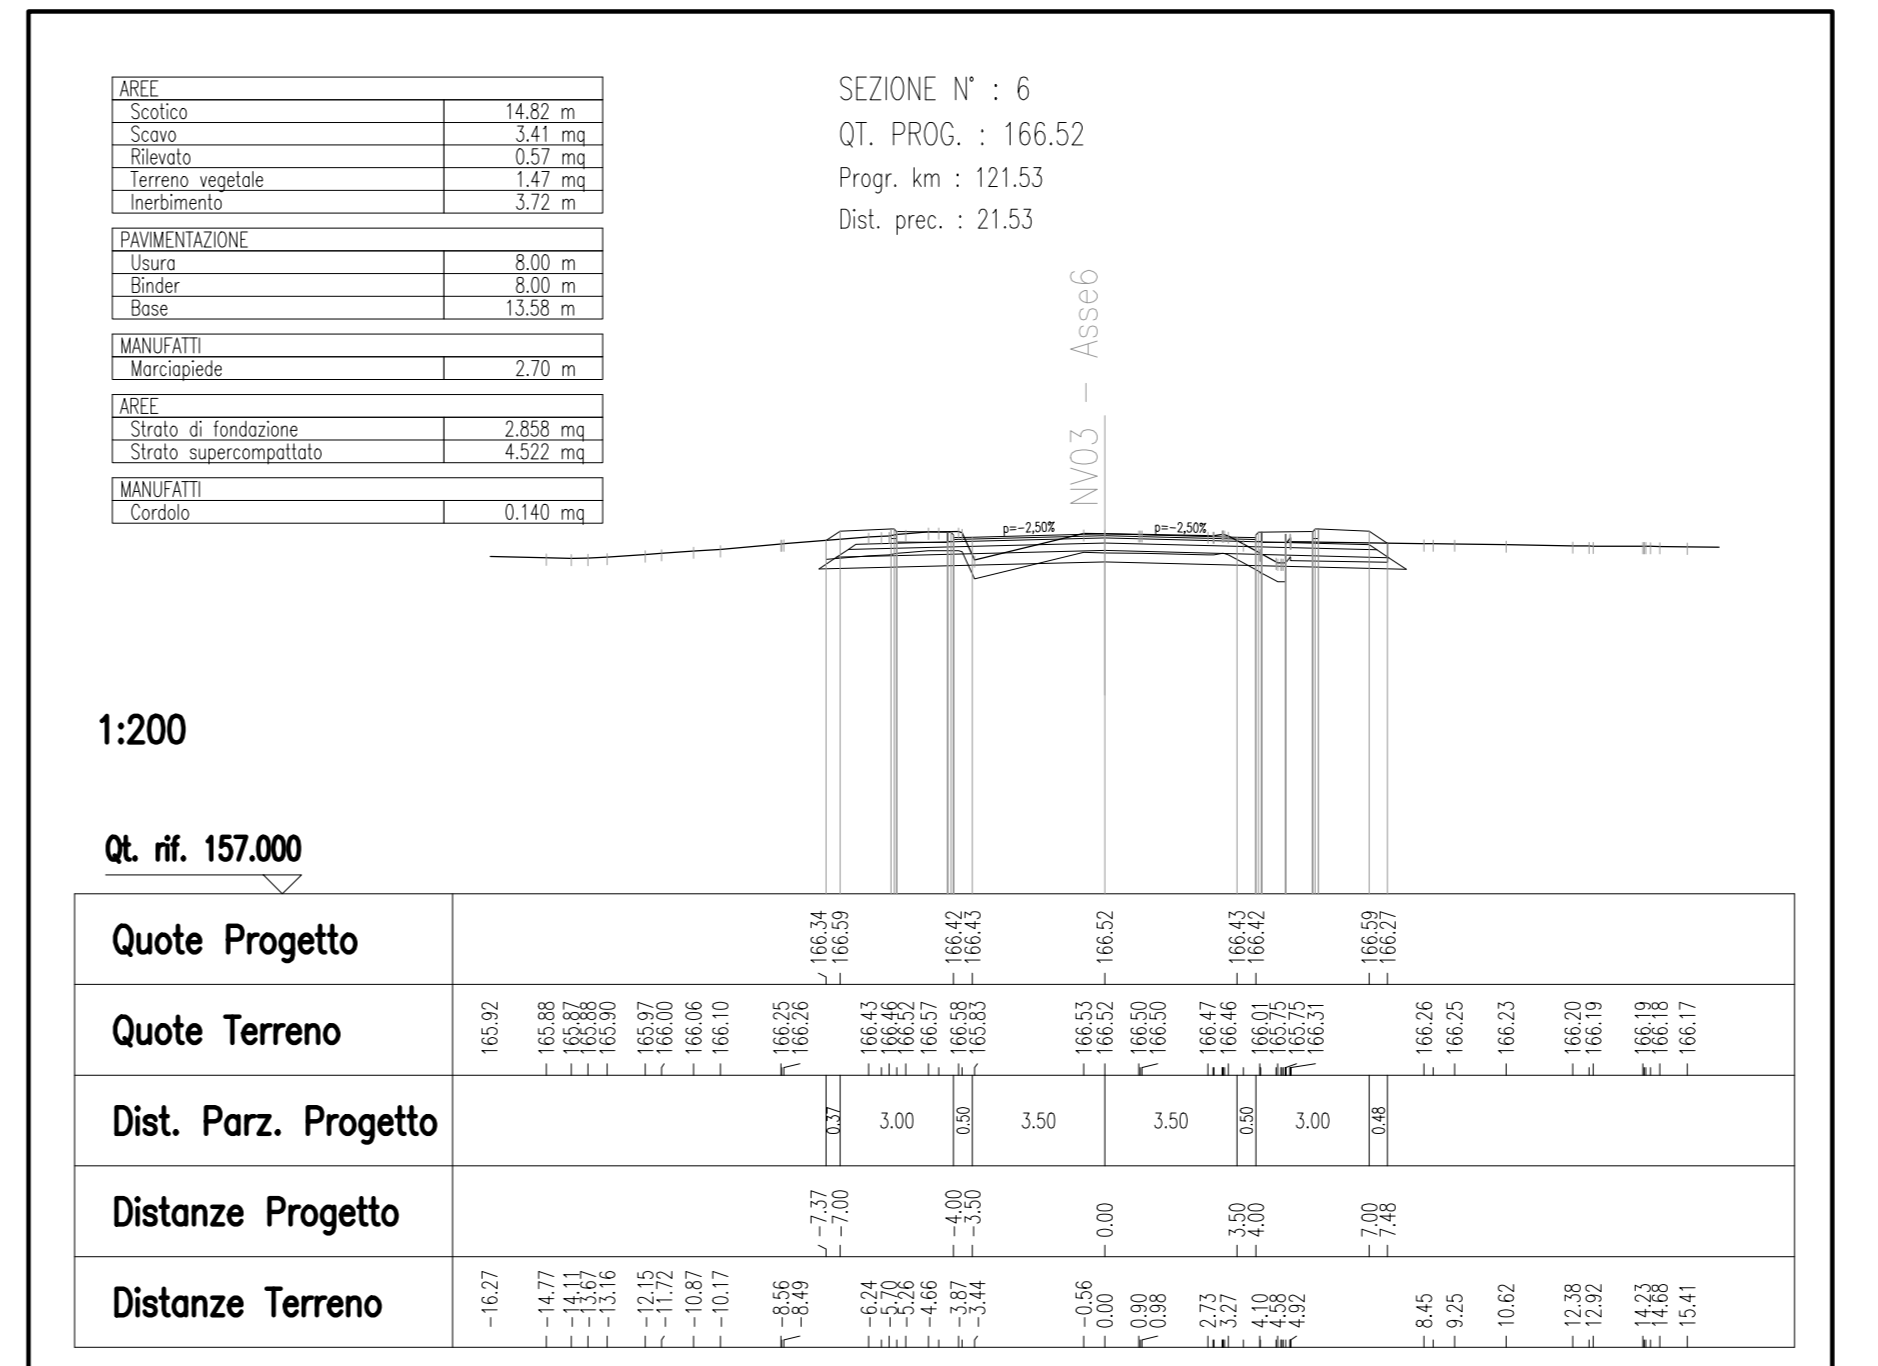

COMMITTENTE: **RFI**
RETE FERROVIARIA ITALIANA
GRUPPO FERROVIE DELLO STATO ITALIANE

PROGETTAZIONE: **ITALFERR**
GRUPPO FERROVIE DELLO STATO ITALIANE

DIREZIONE TECNICA
U.O. INFRASTRUTTURE CENTRO
PROGETTO DEFINITIVO

RADDOPPIO LINEA FERROVIARIA ROMA-VITERBO
TRATTA CESANO-VIGNA DI VALLE

VIABILITA' - NV03 ADEGUAMENTO VIABILITA' ESISTENTE KM 30+940
NV03 - Asse 1,2,3,4,5,6,7,8, Rotatoria 1,2 - Sezioni 4/6

SCALE: 1:200

COMMESSA LOTTO FASE ENTE TIPO DOC. OPERA/DISCIPLINA PROG. REV.
NR1J 01 D 29 W9 NV0300 004 A

Revis.	Descrizione	Redatto	Data	Verificato	Data	Approvato	Data	Autorizzazio	Data
A	Emissione esecutiva	F. Serru	10-2018	F. Coccaro	10-2018	T. Pagnani	10-2018	ITALFERR S.p.A.	10-2018

File: NR1_01D29W9NV0300004 n. Elab.: 353