NV03- ASSE 7

SEZIONE 1 – SCALA 1:200

SEZIONE N° : 1
QT. PROG. : 166.98
Progr. km : 0.00
Dist. succ. : 20.22

AREE	
Scotico	11.43 m
Bonifica	5.71 mq
Rilevato	8.84 mq
Terreno vegetale	1.27 mq
Inerbimento	5.10 m
PAVIMENTAZIONE	
Usura	7.40 m
Binder	7.40 m
Base	7.40 m
AREE	
Strato di fondazione	2.088 mq
Strato supercompattato	2.212 mq
MANUFATTI	
Cordolo	0.072 mq

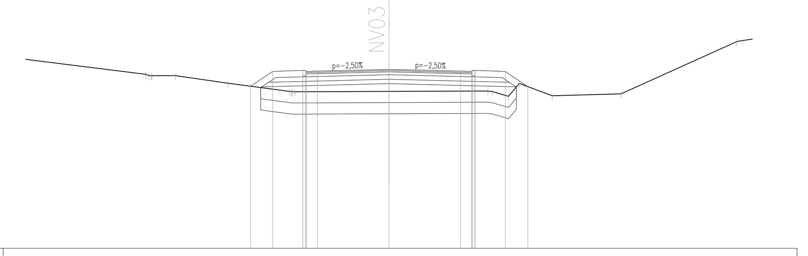

1:200

Qt. rif. 159.000

Quote Progetto	166.23 166.89 166.89 166.90 166.98 166.90 166.89 166.89 166.22
Quote Terreno	166.76 166.70 166.71 166.36 166.00 165.98 166.00 166.02 166.00 166.36 165.80 165.89 168.23
Dist. Parz. Progetto	0.99 1.50 0.50 3.20 3.20 0.50 1.50 1.01
Distanze Progetto	-6.19 -5.20 -3.70 -3.20 0.00 3.20 3.70 5.20 6.21
Distanze Terreno	-10.87 -10.60 -9.55 -7.19 -4.45 -4.21 0.00 4.42 4.62 5.83 7.30 10.37 15.56

SEZIONE 2 – SCALA 1:200

SEZIONE N° : 2
QT. PROG. : 167.10
Progr. km : 20.22
Dist. prec. : 20.22

AREE	
Scotico	17.73 m
Bonifica	8.19 mq
Scavo	0.69 mq
Rilevato	0.88 mq
Terreno vegetale	1.32 mq
Inerbimento	4.86 m
PAVIMENTAZIONE	
Usura	13.17 m
Binder	13.18 m
Base	13.18 m
AREE	
Strato di fondazione	3.229 mq
Strato supercompattato	3.349 mq
MANUFATTI	
Cordolo	0.072 mq

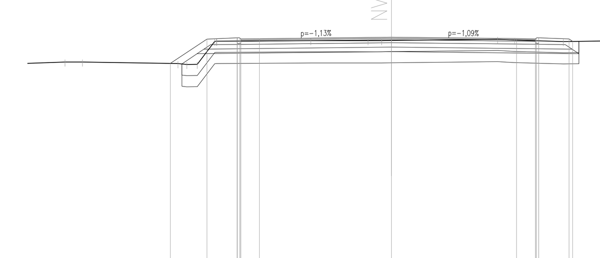

1:200

Qt. rif. 157.000

Quote Progetto	165.93 167.02 167.03 167.04 167.10 167.04 167.03 167.03 166.92
Quote Terreno	166.00 166.00 165.93 165.90 166.92 166.93 166.96 166.96 166.96 166.96 167.02 166.98 166.92 166.94
Dist. Parz. Progetto	1.63 1.50 0.84 5.90 5.59 0.84 1.50
Distanze Progetto	-9.87 -8.24 -6.74 -5.90 0.00 5.59 6.43 7.93 8.10
Distanze Terreno	-14.58 -13.80 -9.53 -8.67 -7.90 -7.80 -3.60 -1.04 -0.44 0.00 4.75 5.51 7.68 10.00

NV03- ASSE 8

SEZIONE 1 – SCALA 1:200

SEZIONE N° : 1
QT. PROG. : 167,59
Progr. km : 0,00
Dist. succ. : 25,00

AREE	
Scotico	11,61 m
Scavo	4,75 mq
Terreno vegetale	0,53 mq
Inerbimento	1,45 m
PAVIMENTAZIONE	
Usura	6,50 m
Binder	6,50 m
Base	11,04 m
MANUFATTI	
Marciapiede	2,70 m
AREE	
Strato di fondazione	2,349 mq
Strato supercompattato	3,756 mq
MANUFATTI	
Cordolo	0,140 mq

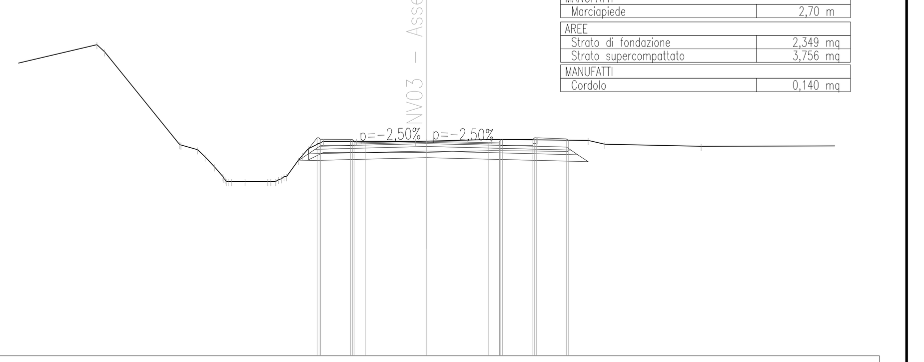

1:200

Qt. rif. 158,000

Quote Progetto	167,50 167,52 167,59 167,52 167,50 167,68 167,63
Quote Terreno	171,89 171,57 167,42 167,41 166,88 166,00 165,78 165,78 165,87 166,73 167,25 167,57 167,57 167,57 167,57 167,59 167,66 167,64 167,61 167,45 167,35
Dist. Parz. Progetto	0,50 2,75 2,75 0,50 3,00
Distanze Progetto	-3,25 -2,75 0,00 2,75 3,25 6,25 6,33
Distanze Terreno	-14,75 -14,41 -11,04 -10,99 -9,91 -9,11 -8,12 -7,10 -6,62 -5,74 -5,29 -4,63 -4,62 -3,14 -0,50 0,00 2,90 4,94 7,22 7,97 12,28

SEZIONE 2 – SCALA 1:200

SEZIONE N° : 2
QT. PROG. : 167,48
Progr. km : 25,00
Dist. prec. : 25,00
Dist. succ. : 25,00

AREE	
Scotico	12,27 m
Scavo	3,88 mq
Fosso	0,55 mq
Rilevato	0,63 mq
Terreno vegetale	0,58 mq
Inerbimento	1,63 m
PAVIMENTAZIONE	
Usura	6,50 m
Binder	6,50 m
Base	11,05 m
MANUFATTI	
Marciapiede	2,70 m
AREE	
Strato di fondazione	2,328 mq
Strato supercompattato	3,609 mq
MANUFATTI	
Cordolo	0,140 mq

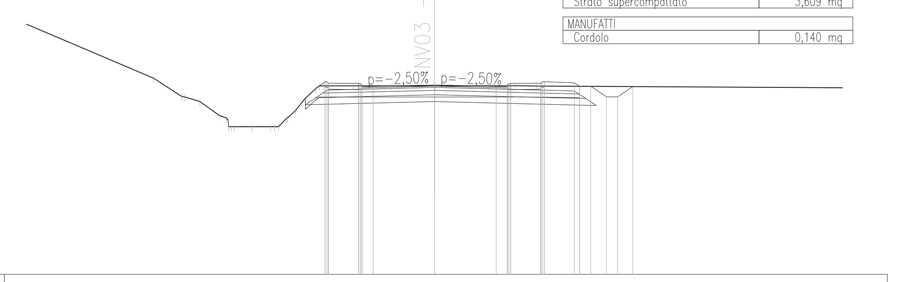

1:200

Qt. rif. 159,000

Quote Progetto	167,40 167,41 167,48 167,41 167,40 167,57 167,42 166,95 166,95 167,40
Quote Terreno	167,77 166,96 166,94 166,74 166,12 165,61 165,61 165,61 165,61 165,97 166,87 167,31 167,44 167,44 167,44 167,44 167,44 167,45 167,43
Dist. Parz. Progetto	0,50 2,75 2,75 0,50 3,00 0,50 0,70 0,50 0,68
Distanze Progetto	-3,25 -2,75 0,00 2,75 3,25 6,25 6,98 7,68 8,18 8,87
Distanze Terreno	-12,56 -11,30 -11,19 -10,51 -9,64 -9,10 -8,95 -8,18 -7,34 -6,64 -5,80 -5,31 -4,95 -3,65 -1,93 0,00 2,42 3,31 3,60 4,56

SEZIONE 3 – SCALA 1:200

SEZIONE N° : 3
QT. PROG. : 167,37
Progr. km : 50,00
Dist. prec. : 25,00
Dist. succ. : 25,00

AREE	
Scotico	12,57 m
Bonifica	3,66 mq
Scavo	3,10 mq
Fosso	0,72 mq
Rilevato	0,22 mq
Terreno vegetale	0,54 mq
Inerbimento	1,82 m
PAVIMENTAZIONE	
Usura	7,52 m
Binder	7,52 m
Base	11,88 m
MANUFATTI	
Marciapiede	2,70 m
AREE	
Strato di fondazione	2,489 mq
Strato supercompattato	3,870 mq
MANUFATTI	
Cordolo	0,140 mq

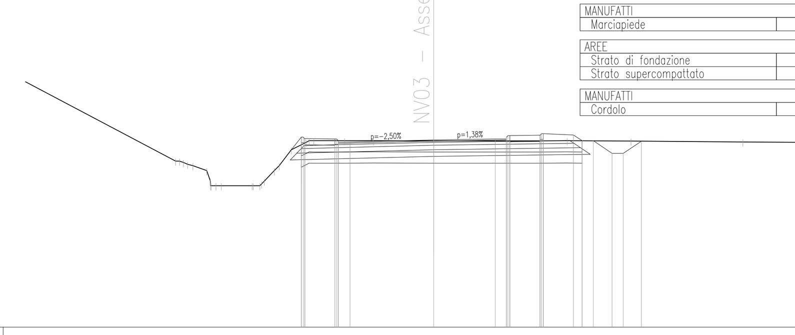

1:200

Qt. rif. 159,000

Quote Progetto	167,27 167,28 167,37 167,41 167,42 167,59 167,33 166,77 166,77 167,31
Quote Terreno	166,43 166,28 166,00 165,32 165,32 165,53 166,00 166,93 167,26 167,33 167,33 167,34 167,33 167,33 167,34 167,32 167,28
Dist. Parz. Progetto	0,53 3,74 2,75 0,50 3,00 0,39 0,50 0,84 0,50 0,81
Distanze Progetto	-4,27 -3,74 0,00 2,75 3,25 6,25 7,14 7,98 8,48 9,29
Distanze Terreno	-11,54 -11,00 -10,15 -9,50 -8,12 -7,57 -7,13 -6,36 -5,70 -5,36 -3,99 -2,70 0,00 4,75 5,97 8,82 13,83

SEZIONE 4 – SCALA 1:200

SEZIONE N° : 4
QT. PROG. : 167,09
Progr. km : 75,00
Dist. prec. : 25,00
Dist. succ. : 22,96

AREE	
Scotico	16,34 m
Bonifica	5,68 mq
Scavo	2,50 mq
Fosso	0,64 mq
Rilevato	0,95 mq
Terreno vegetale	1,18 mq
Inerbimento	3,97 m
PAVIMENTAZIONE	
Usura	8,67 m
Binder	8,66 m
Base	14,45 m
MANUFATTI	
Marciapiede	2,70 m
AREE	
Strato di fondazione	3,029 mq
Strato supercompattato	4,766 mq
MANUFATTI	
Cordolo	0,140 mq

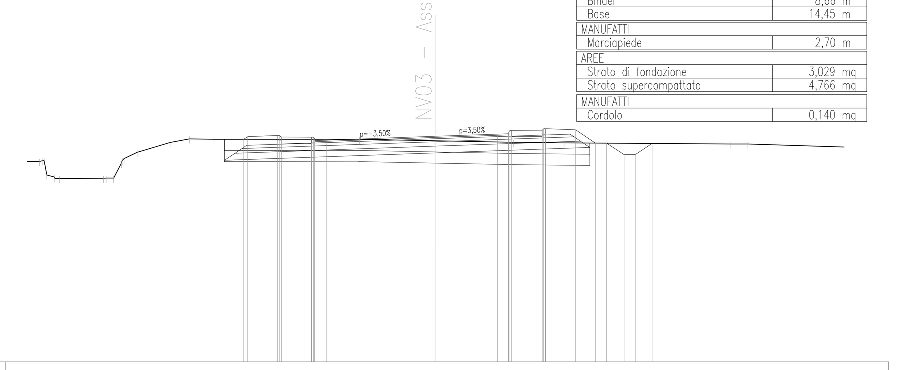

1:200

Qt. rif. 157,000

Quote Progetto	166,96 167,07 166,90 166,91 167,09 167,18 167,20 167,38 166,79 166,79 166,27 166,27 166,77
Quote Terreno	165,95 165,96 165,27 165,20 165,21 165,22 165,62 166,09 166,37 166,81 166,98 166,96 166,95 166,95 166,89 166,82 166,80 166,75 166,74
Dist. Parz. Progetto	3,00 0,52 4,90 2,75 0,50 3,00 0,88 0,59 0,78 0,50 0,75
Distanze Progetto	-8,59 -8,41 -5,41 -4,90 0,00 2,75 3,25 6,25 7,13 7,63 8,41 8,91 9,67
Distanze Terreno	-18,43 -17,71 -17,06 -16,82 -14,86 -14,40 -13,94 -13,35 -11,88 -11,01 -9,91 -3,52 -3,40 0,00 3,48 5,73 13,15 13,95

SEZIONE 5 – SCALA 1:200

SEZIONE N° : 5
QT. PROG. : 167,01
Progr. km : 97,96
Dist. prec. : 22,96

AREE	
Scotico	20,41 m
Bonifica	9,09 mq
Scavo	1,11 mq
Fosso	0,82 mq
Rilevato	1,14 mq
Terreno vegetale	1,36 mq
Inerbimento	4,16 m
PAVIMENTAZIONE	
Usura	12,62 m
Binder	12,62 m
Base	18,50 m
MANUFATTI	
Marciapiede	2,70 m
AREE	
Strato di fondazione	3,838 mq
Strato supercompattato	5,985 mq
MANUFATTI	
Cordolo	0,140 mq

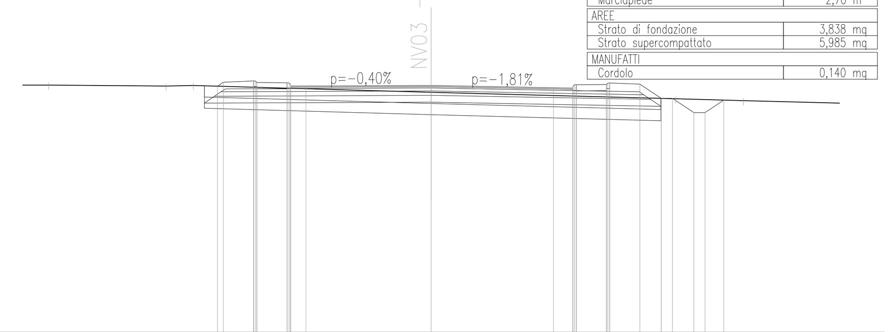

1:200

Qt. rif. 156,000

Quote Progetto	166,98 167,16 166,98 166,99 167,01 166,91 166,90 167,07 166,44 166,44 165,80 165,80 166,36
Quote Terreno	167,03 166,99 167,01 166,71 166,42 166,34
Dist. Parz. Progetto	3,00 0,69 5,59 5,47 0,87 3,00 0,95 0,50 0,96 0,50 0,84
Distanze Progetto	-9,55 -9,29 -6,29 -5,59 0,00 5,47 6,33 9,33 10,28 10,78 11,74 12,24 13,08
Distanze Terreno	-17,09 -11,84 -10,62 0,00 10,92 13,96

NV03- R1

SEZIONE 1 – SCALA 1:200

SEZIONE N° : 1
QT. PROG. : 168,16
Progr. km : 0,00
Dist. succ. : 25,00

AREE	
Scotico	13,36 m
Bonifica	5,26 mq
Scavo	1,43 mq
Fosso	3,82 mq
Rilevato	0,63 mq
Terreno vegetale	14,37 mq
Inerbimento	19,76 m
PAVIMENTAZIONE	
Usura	8,00 m
Binder	8,00 m
Base	10,97 m
MANUFATTI	
Marciapiede	1,35 m
AREE	
Strato di fondazione	2,425 mq
Strato supercompattato	3,759 mq
MANUFATTI	
Cordolo	0,070 mq

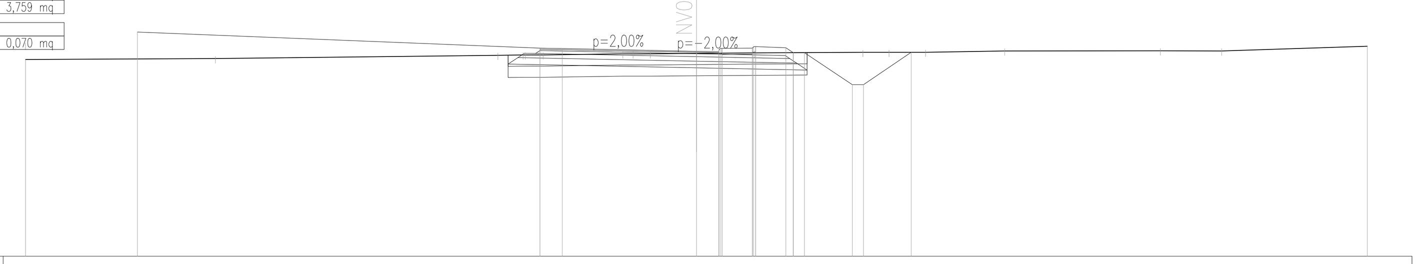

1:200

Qt. rif. 159,000

Quote Progetto	169,02 168,30 168,28 168,16 168,14 168,32 168,10 166,67 166,67 168,12
Quote Terreno	167,79 167,83 167,98 168,00 168,00 168,00 168,05 168,05 168,05 168,07 168,09 168,11 168,12 168,12 168,18 168,18 168,18 168,38
Dist. Parz. Progetto	18,00 1,00 6,00 1,00 3,00 0,33 0,50 2,14 0,50 2,13
Distanze Progetto	-25,00 -7,00 -6,00 0,00 1,00 4,00 4,83 6,97 7,47 9,60
Distanze Terreno	-30,00 -21,51 -8,88 -7,75 -7,65 -6,85 -3,29 -2,83 -2,07 0,00 2,60 7,45 8,61 10,24 13,79 20,74 23,49 30,00

SEZIONE 2 – SCALA 1:200

SEZIONE N° : 2
QT. PROG. : 168,38
Progr. km : 25,00
Dist. prec. : 25,00
Dist. succ. : 25,00

AREE	
Scotico	13,36 m
Bonifica	6,68 mq
Fosso	2,79 mq
Rilevato	2,55 mq
Terreno vegetale	17,52 mq
Inerbimento	20,55 m
PAVIMENTAZIONE	
Usura	8,00 m
Binder	8,00 m
Base	10,97 m
MANUFATTI	
Marciapiede	1,35 m
AREE	
Strato di fondazione	2,433 mq
Strato supercompattato	3,873 mq
MANUFATTI	
Cordolo	0,070 mq

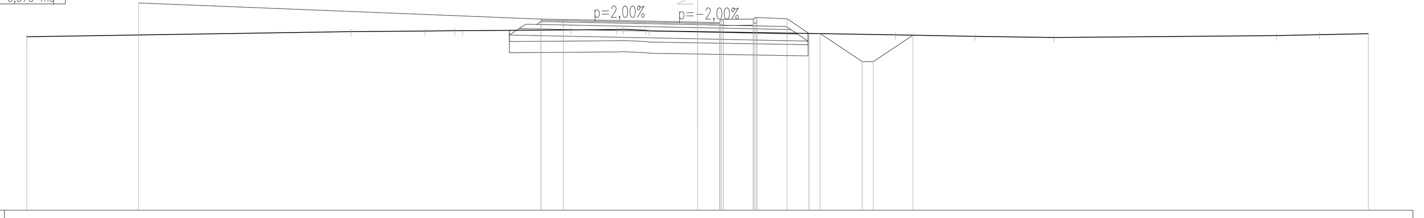

1:200

Qt. rif. 160,000

Quote Progetto	169,24 168,52 168,50 168,38 168,36 168,54 167,88 167,88 166,63 166,63 167,80
Quote Terreno	167,74 167,97 167,99 168,01 168,01 168,04 168,06 168,06 168,02 168,00 167,96 167,82 167,76 167,70 167,78 167,83 167,87
Dist. Parz. Progetto	18,00 1,00 6,00 1,00 3,00 0,99 0,50 1,88 0,50 1,76
Distanze Progetto	-25,00 -7,00 -6,00 0,00 1,00 4,00 4,99 5,49 7,37 7,87 9,63
Distanze Terreno	-30,00 -15,50 -12,19 -10,85 -10,50 -5,66 -3,61 -3,32 -2,33 -2,16 0,00 8,85 12,41 15,93 25,89 27,82 30,00

SEZIONE 3 – SCALA 1:200

SEZIONE N° : 3
QT. PROG. : 168,42
Progr. km : 50,00
Dist. prec. : 25,00
Dist. succ. : 25,00

AREE	
Scotico	12,66 m
Bonifica	6,31 mq
Fosso	0,47 mq
Rilevato	11,27 mq
Terreno vegetale	20,08 mq
Inerbimento	21,87 m
PAVIMENTAZIONE	
Usura	8,00 m
Binder	8,00 m
Base	8,00 m
AREE	
Strato di fondazione	2,030 mq
Strato supercompattato	3,270 mq
MANUFATTI	
Cordolo	0,036 mq

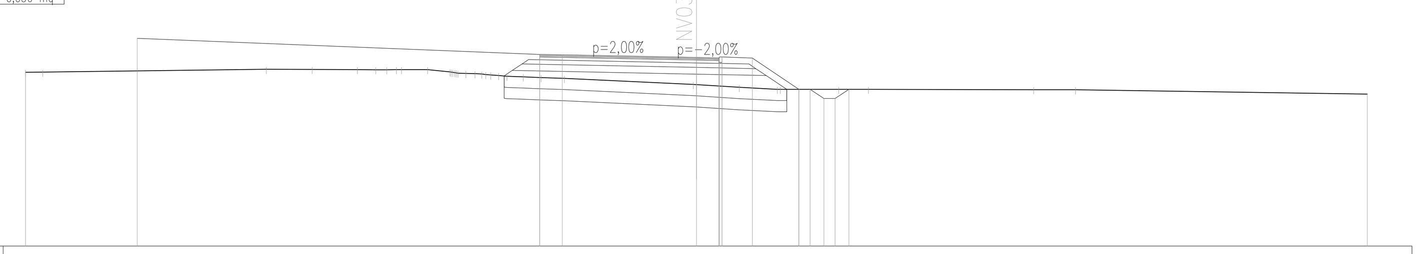

1:200

Qt. rif. 160,000

Quote Progetto	169,28 168,56 168,54 168,42 168,40 168,39 167,00 167,00 166,59 166,59 167,00
Quote Terreno	167,76 167,76 167,89 167,89 167,88 167,87 167,87 167,88 167,88 167,78 167,71 167,68 167,61 167,58 167,55 167,52 167,49 167,21 167,21 167,09 167,00 167,00 167,00 167,00 166,98 166,98 166,79
Dist. Parz. Progetto	18,00 1,00 6,00 1,00 1,50 2,09 0,50 0,61 0,50 0,61
Distanze Progetto	-25,00 -7,00 -6,00 0,00 1,00 2,50 4,59 5,09 5,70 6,20 6,82
Distanze Terreno	-30,00 -29,23 -19,23 -17,18 -15,16 -14,34 -13,85 -13,19 -12,02 -11,02 -10,31 -9,60 -8,84 -8,47 -7,74 -6,95 -5,90 -0,14 0,00 1,92 3,62 3,76 6,36 7,69 15,09 16,96 30,00

SEZIONE 4 – SCALA 1:200

SEZIONE N° : 4
QT. PROG. : 168,24
Progr. km : 75,00
Dist. prec. : 25,00
Dist. succ. : 25,00

AREE	
Scotico	13,25 m
Bonifica	6,63 mq
Fosso	0,59 mq
Rilevato	4,57 mq
Terreno vegetale	17,42 mq
Inerbimento	20,36 m
PAVIMENTAZIONE	
Usura	9,88 m
Binder	9,88 m
Base	9,88 m
AREE	
Strato di fondazione	2,425 mq
Strato supercompattato	3,839 mq
MANUFATTI	
Cordolo	0,036 mq

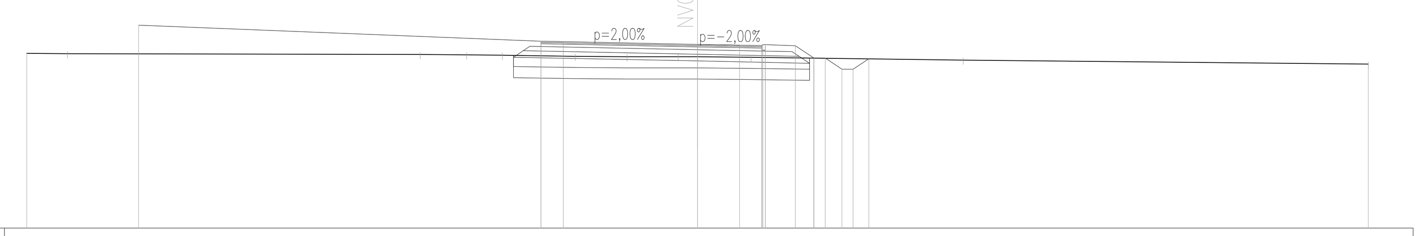

1:200

Qt. rif. 160,000

Quote Progetto	169,10 168,38 168,36 168,24 168,20 168,18 168,17 167,62 167,62 167,12 167,12 167,59
Quote Terreno	167,83 167,82 167,78 167,77 167,75 167,70 167,68 167,69 167,68 167,66 167,53 167,35
Dist. Parz. Progetto	18,00 1,00 6,00 1,88 1,00 1,50 0,83 0,50 0,75 0,50 0,70
Distanze Progetto	-25,00 -7,00 -6,00 0,00 1,88 2,88 4,38 5,21 5,71 6,46 6,96 7,66
Distanze Terreno	-30,00 -28,18 -12,40 -10,33 -8,73 -5,47 -3,16 -0,86 0,00 2,40 11,88 30,00

COMMITTENTE: RFI RETE FERROVIARIA ITALIANA – GRUPPO FERROVIE DELLO STATO ITALIANE

PROGETTAZIONE: ITALFERR – GRUPPO FERROVIE DELLO STATO ITALIANE

DIREZIONE TECNICA
U.O. INFRASTRUTTURE CENTRO

PROGETTO DEFINITIVO

RADDOPPIO LINEA FERROVIARIA ROMA-VITERBO
TRATTA CESANO-VIGNA DI VALLE

VIABILITA' - NV03 ADEGUAMENTO VIABILITA' ESISTENTE KM 30+940
NV03 - Asse 1,2,3,4,5,6,7,8,Rotatoria 1,2 - Sezioni 5/6

SCALA: 1:200

COMMESSA	LOTTO	FASE	ENTE	TIPO DOC.	OPERA/DISCIPLINA	PROGR.	REV.
NR1J	01	D	29	W9	NV0300	005	A

Revis.	Descrizione	Redatto	Data	Verificato	Data	Approvato	Data	Autorizzato/Data
A	Emissione esecutiva	F. Serrau	10-2018	F. Ciccarello	10-2018	T. Paoletti	10-2018	F. Arduini 10-2018

ITALFERR S.p.A. Direzione Tecnica Infrastrutture Centro Dott. Ing. Fabrizio Arduini Ordine degli Ingegneri della Provincia di Roma n. 16302 sez.A

File: NR1J01D29W9NV0300005A | n. Elab.: 354