




PROFilo LONGITUDINALE – ASSE 2

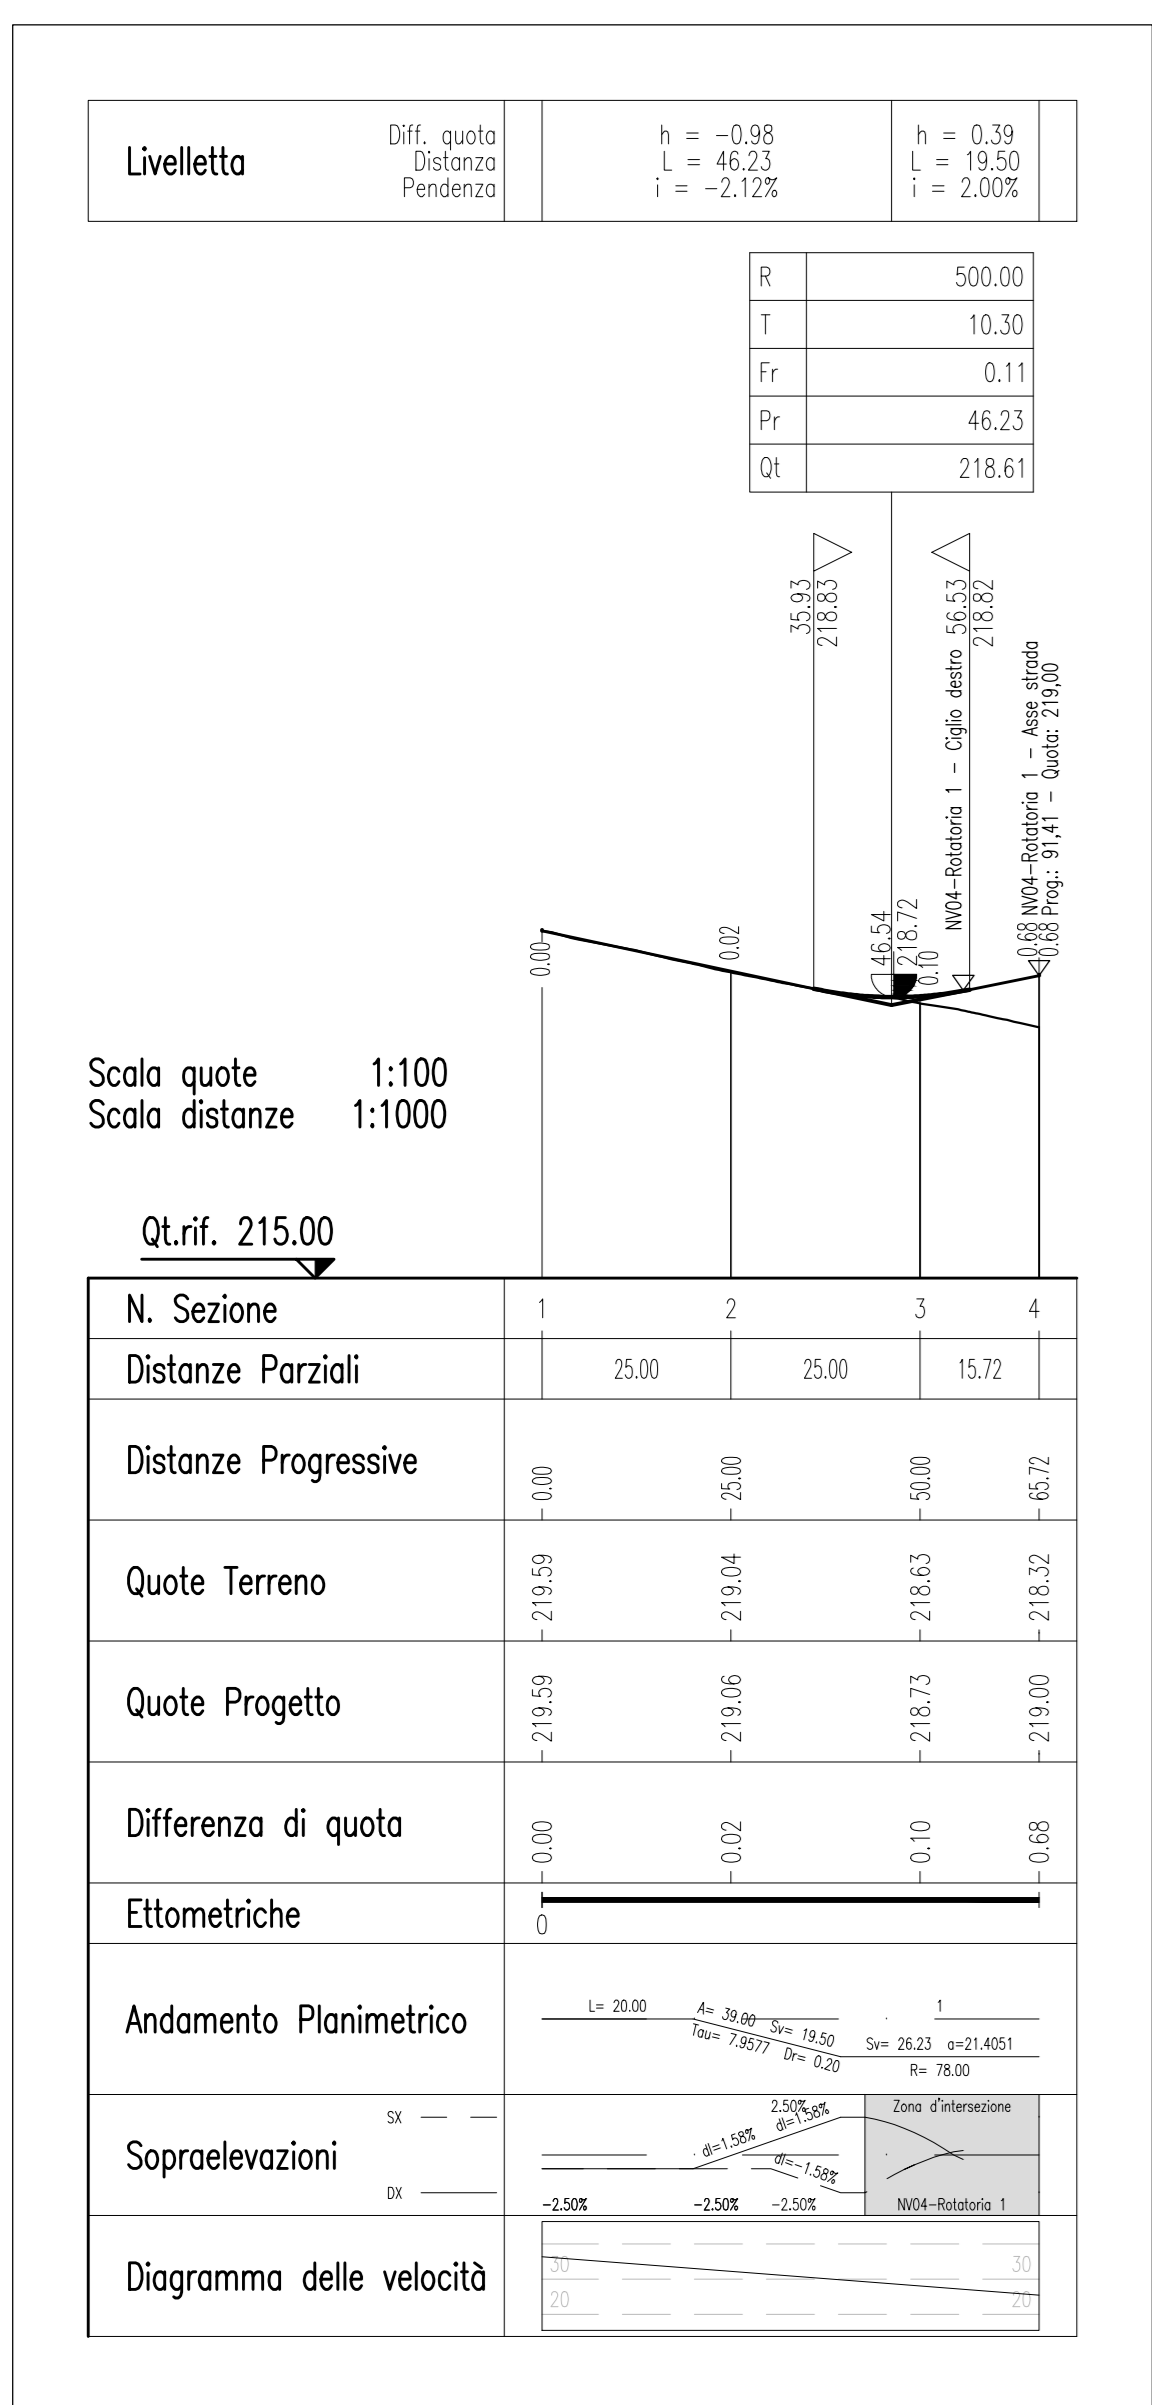


PROFilo LONGITUDINALE – ASSE 3

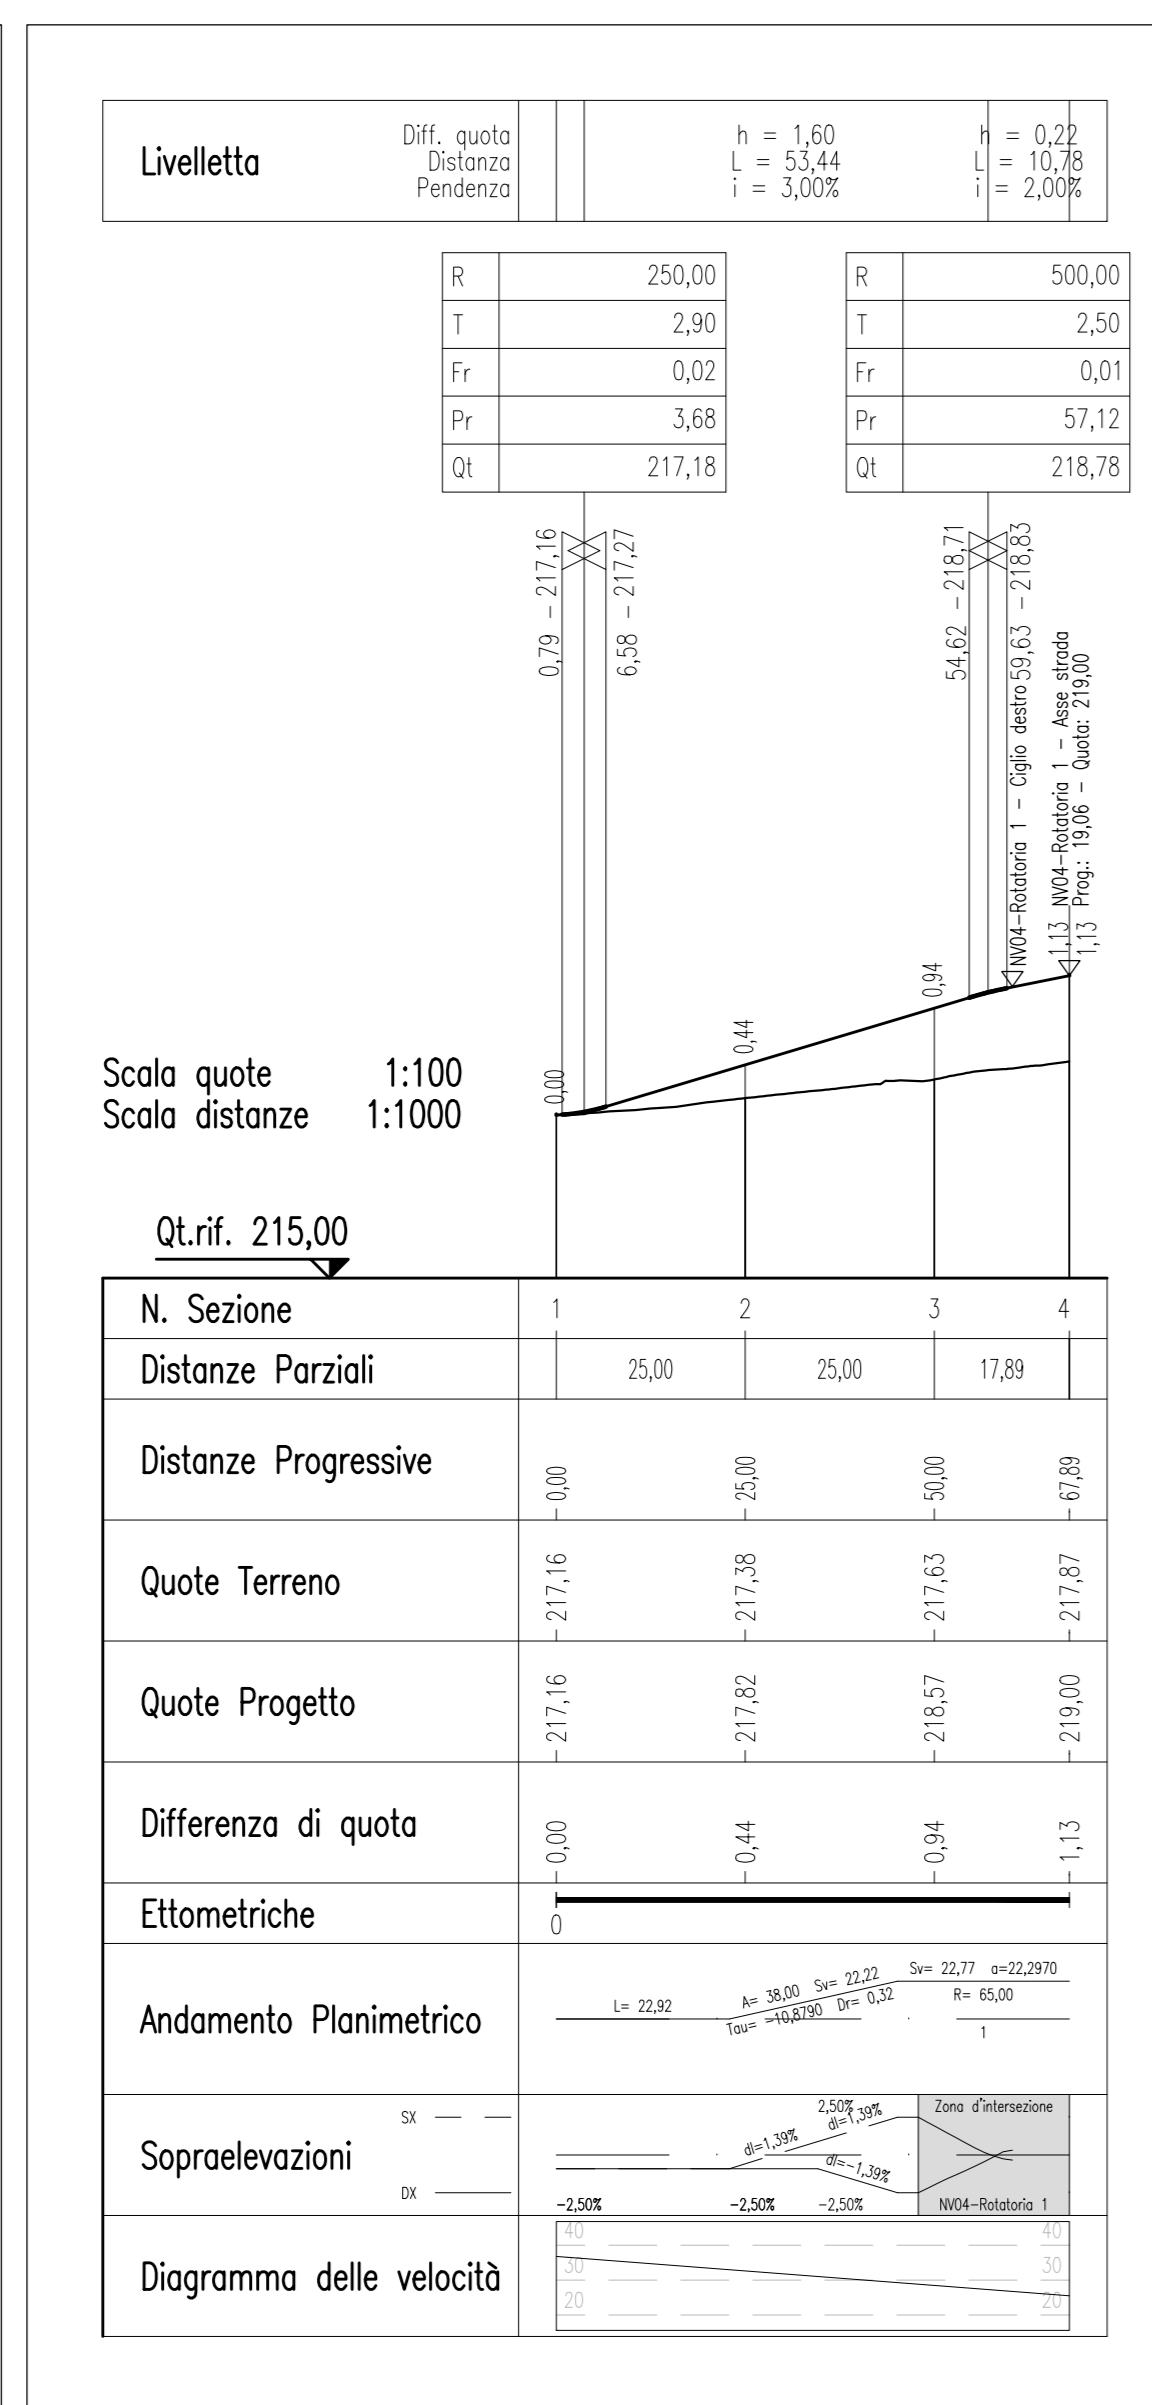


PROFilo LONGITUDINALE – ASSE 4

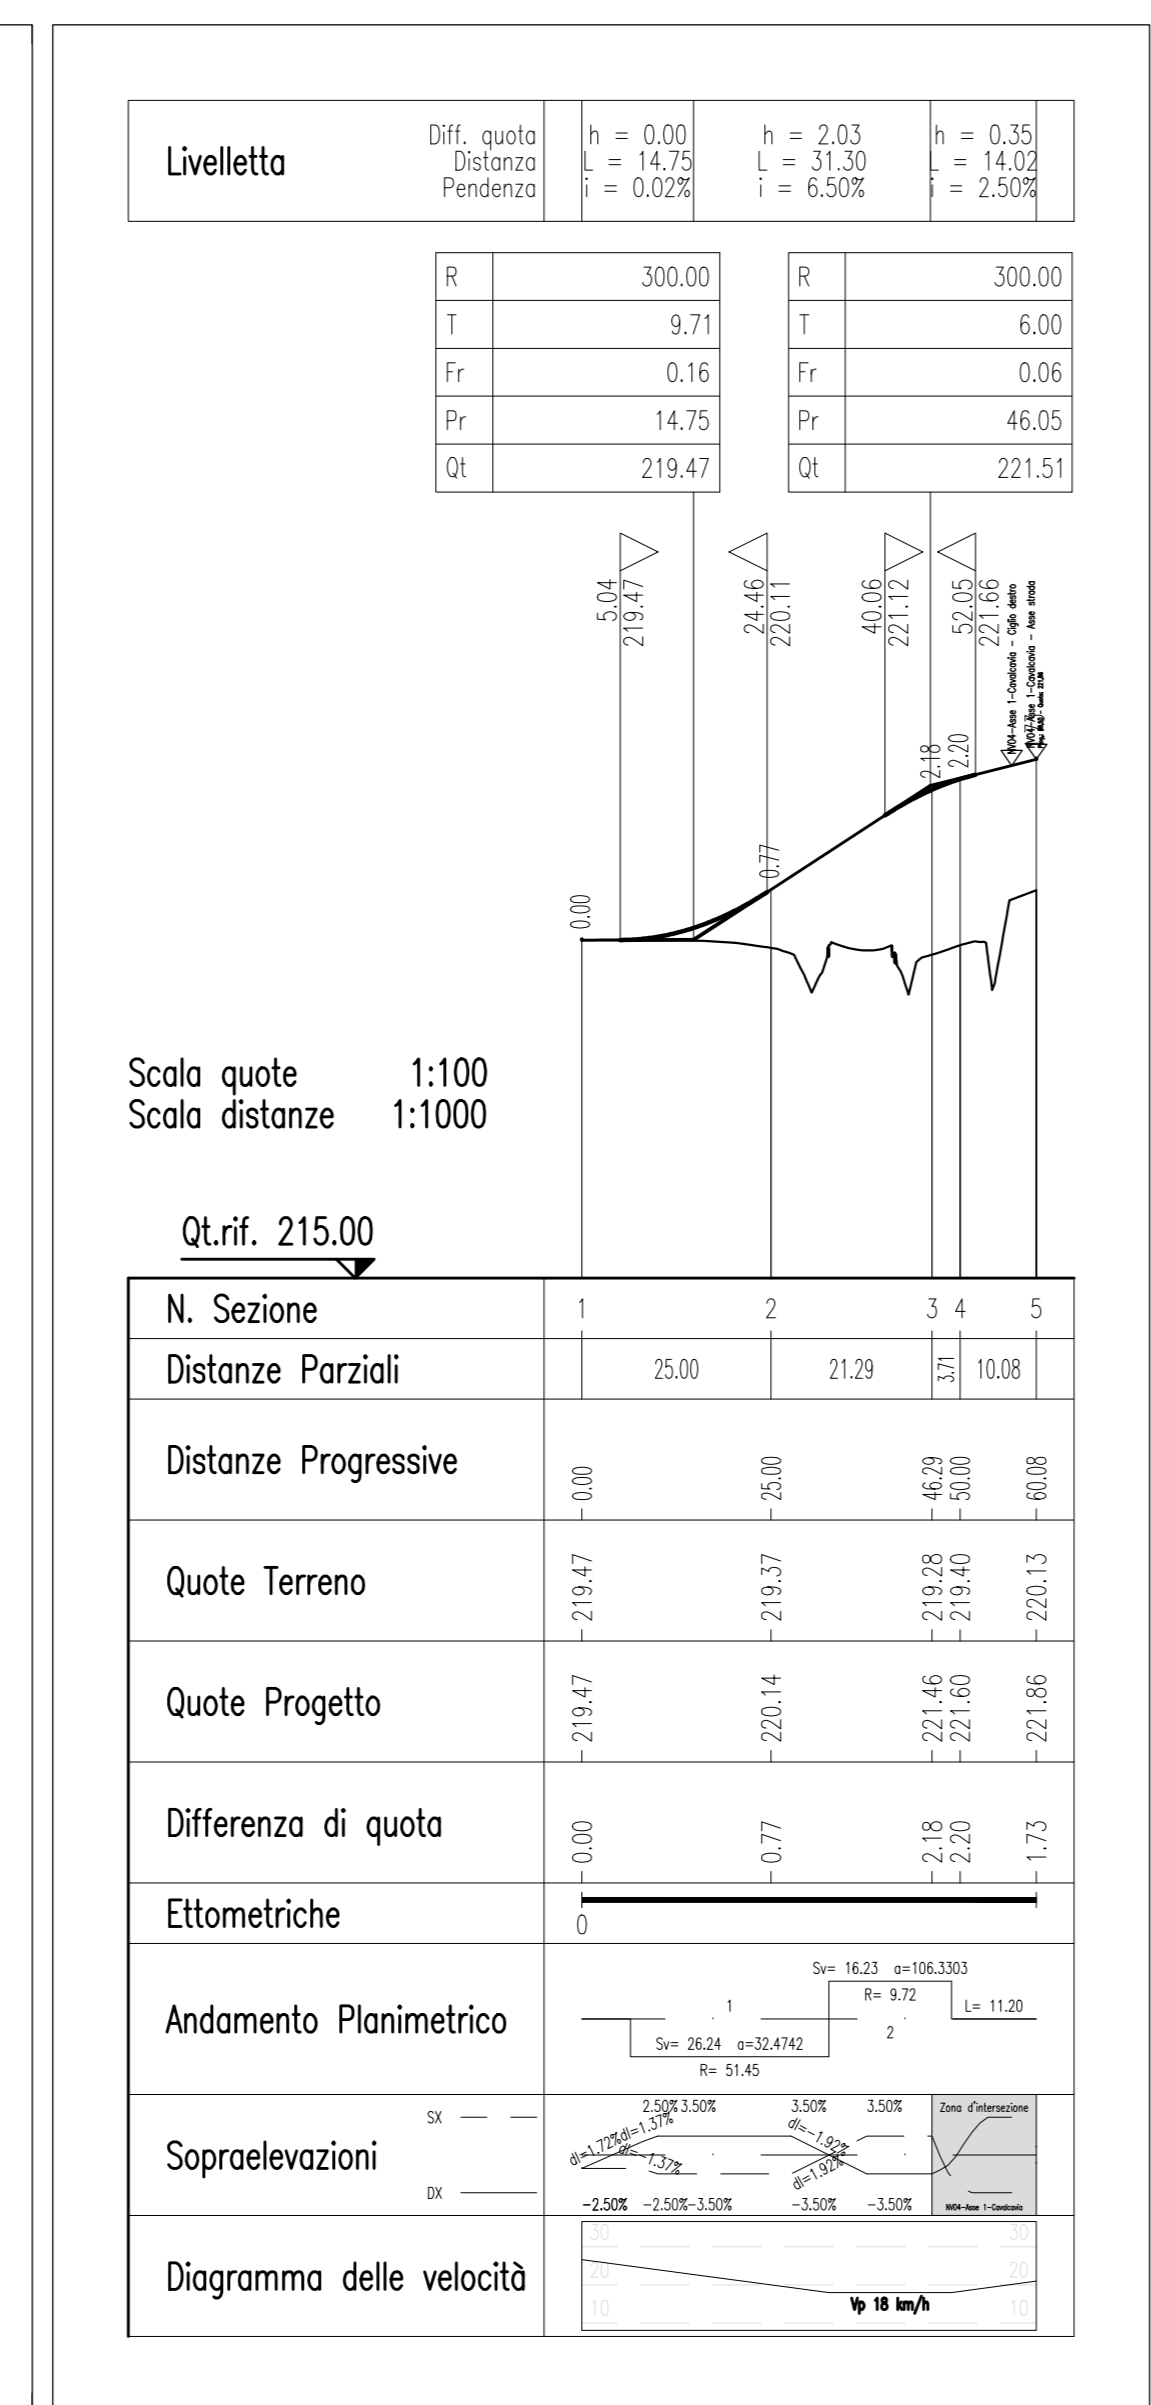

PLANIMETRIA DI TRACCIAMENTO – Rotatoria 1
SCALA 1:1000

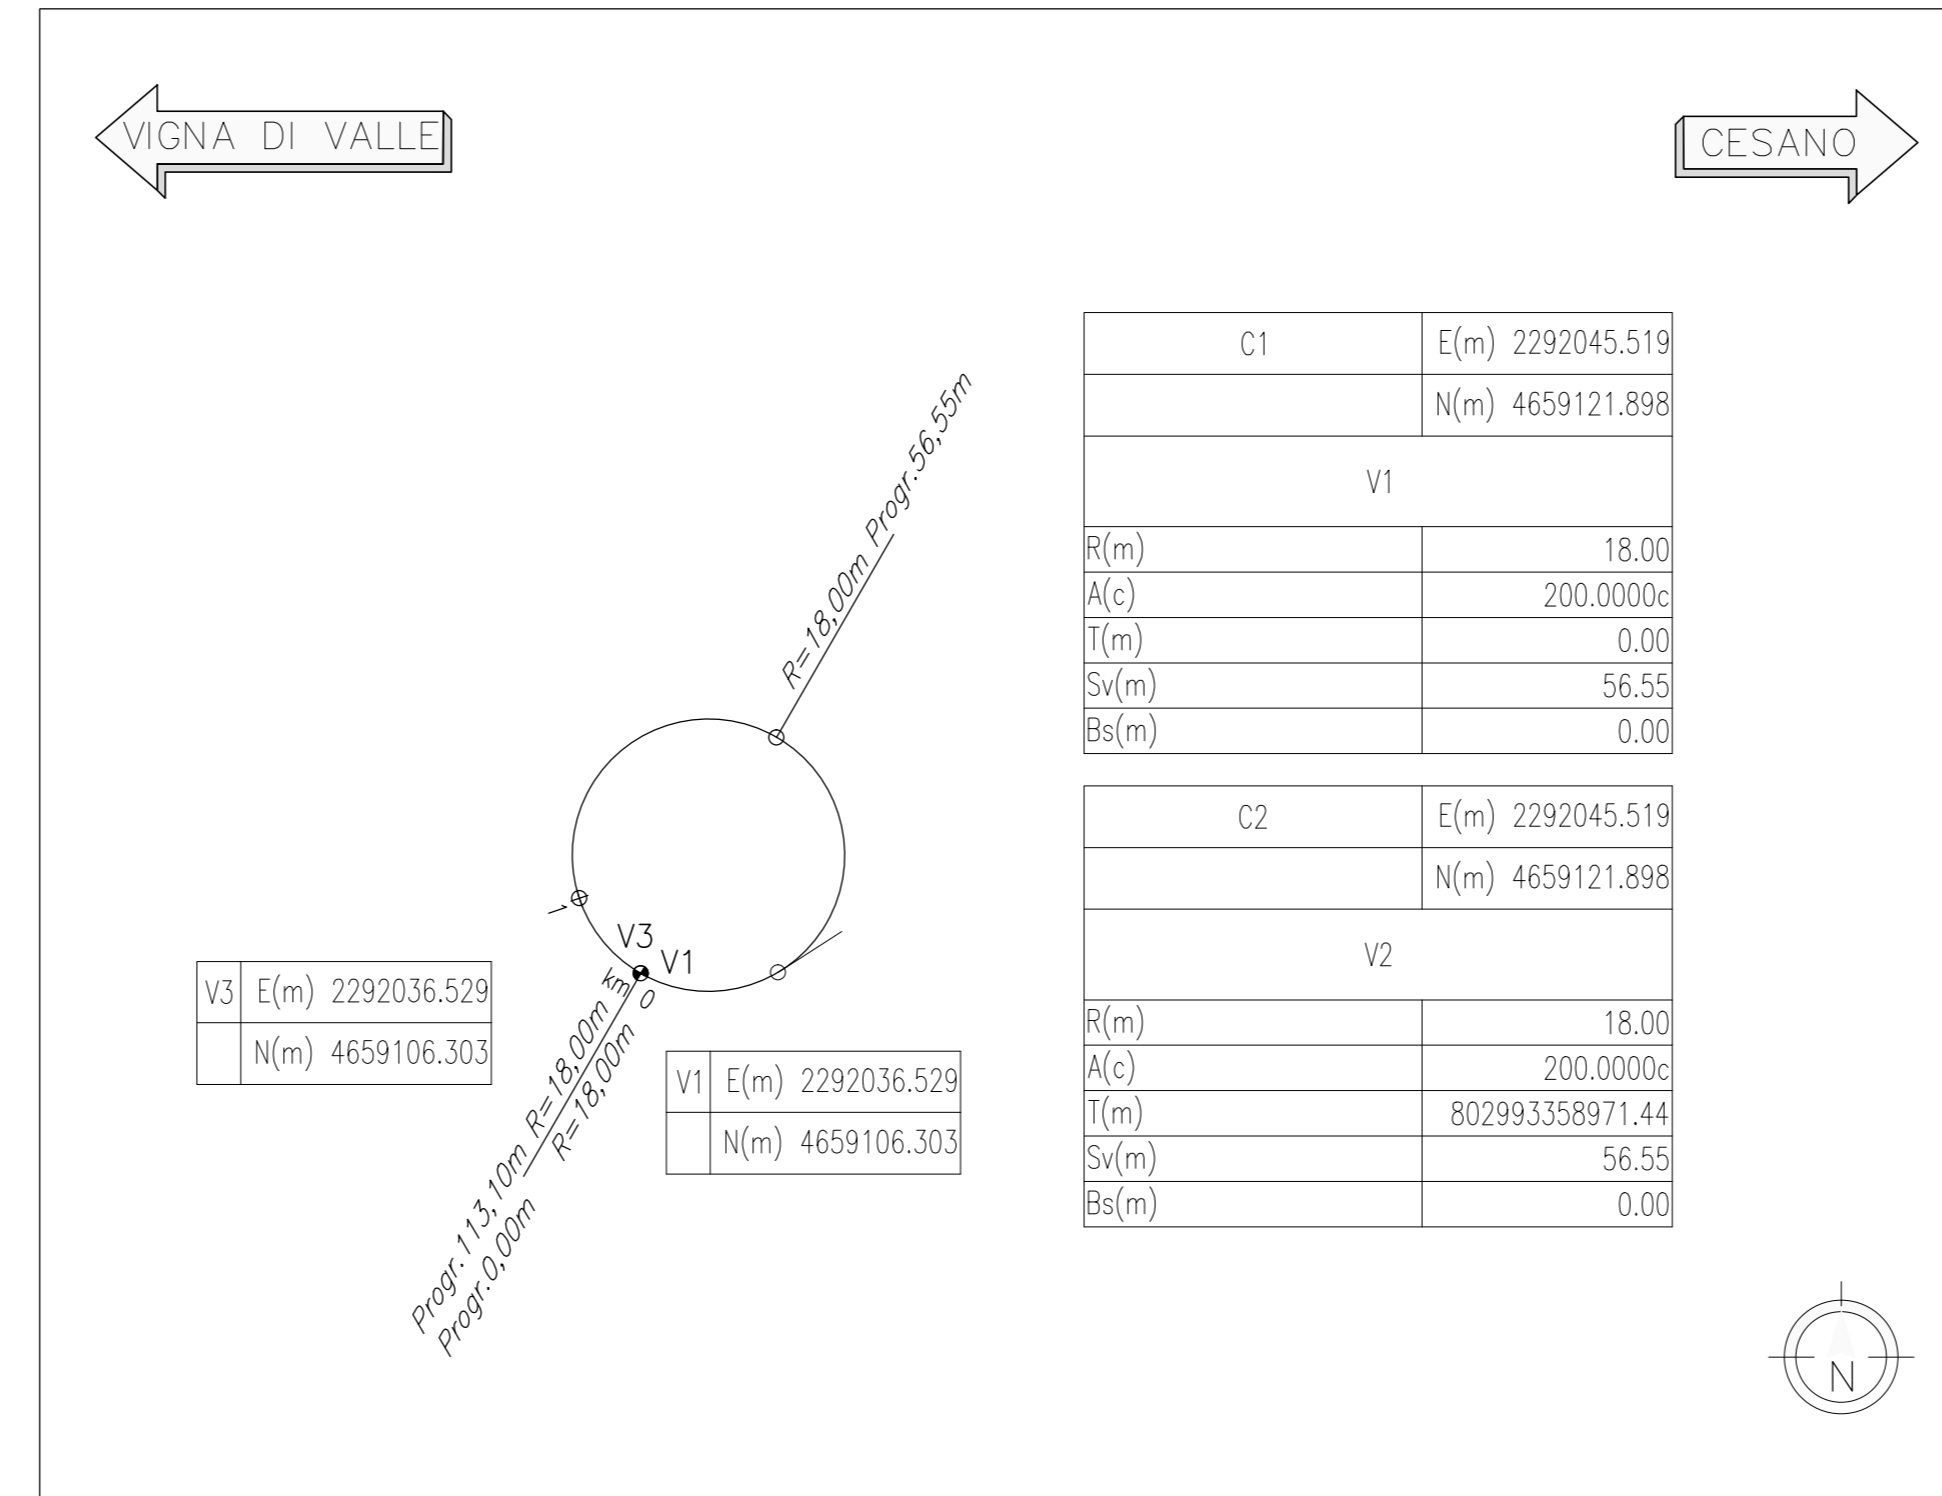

KEY-PLAN

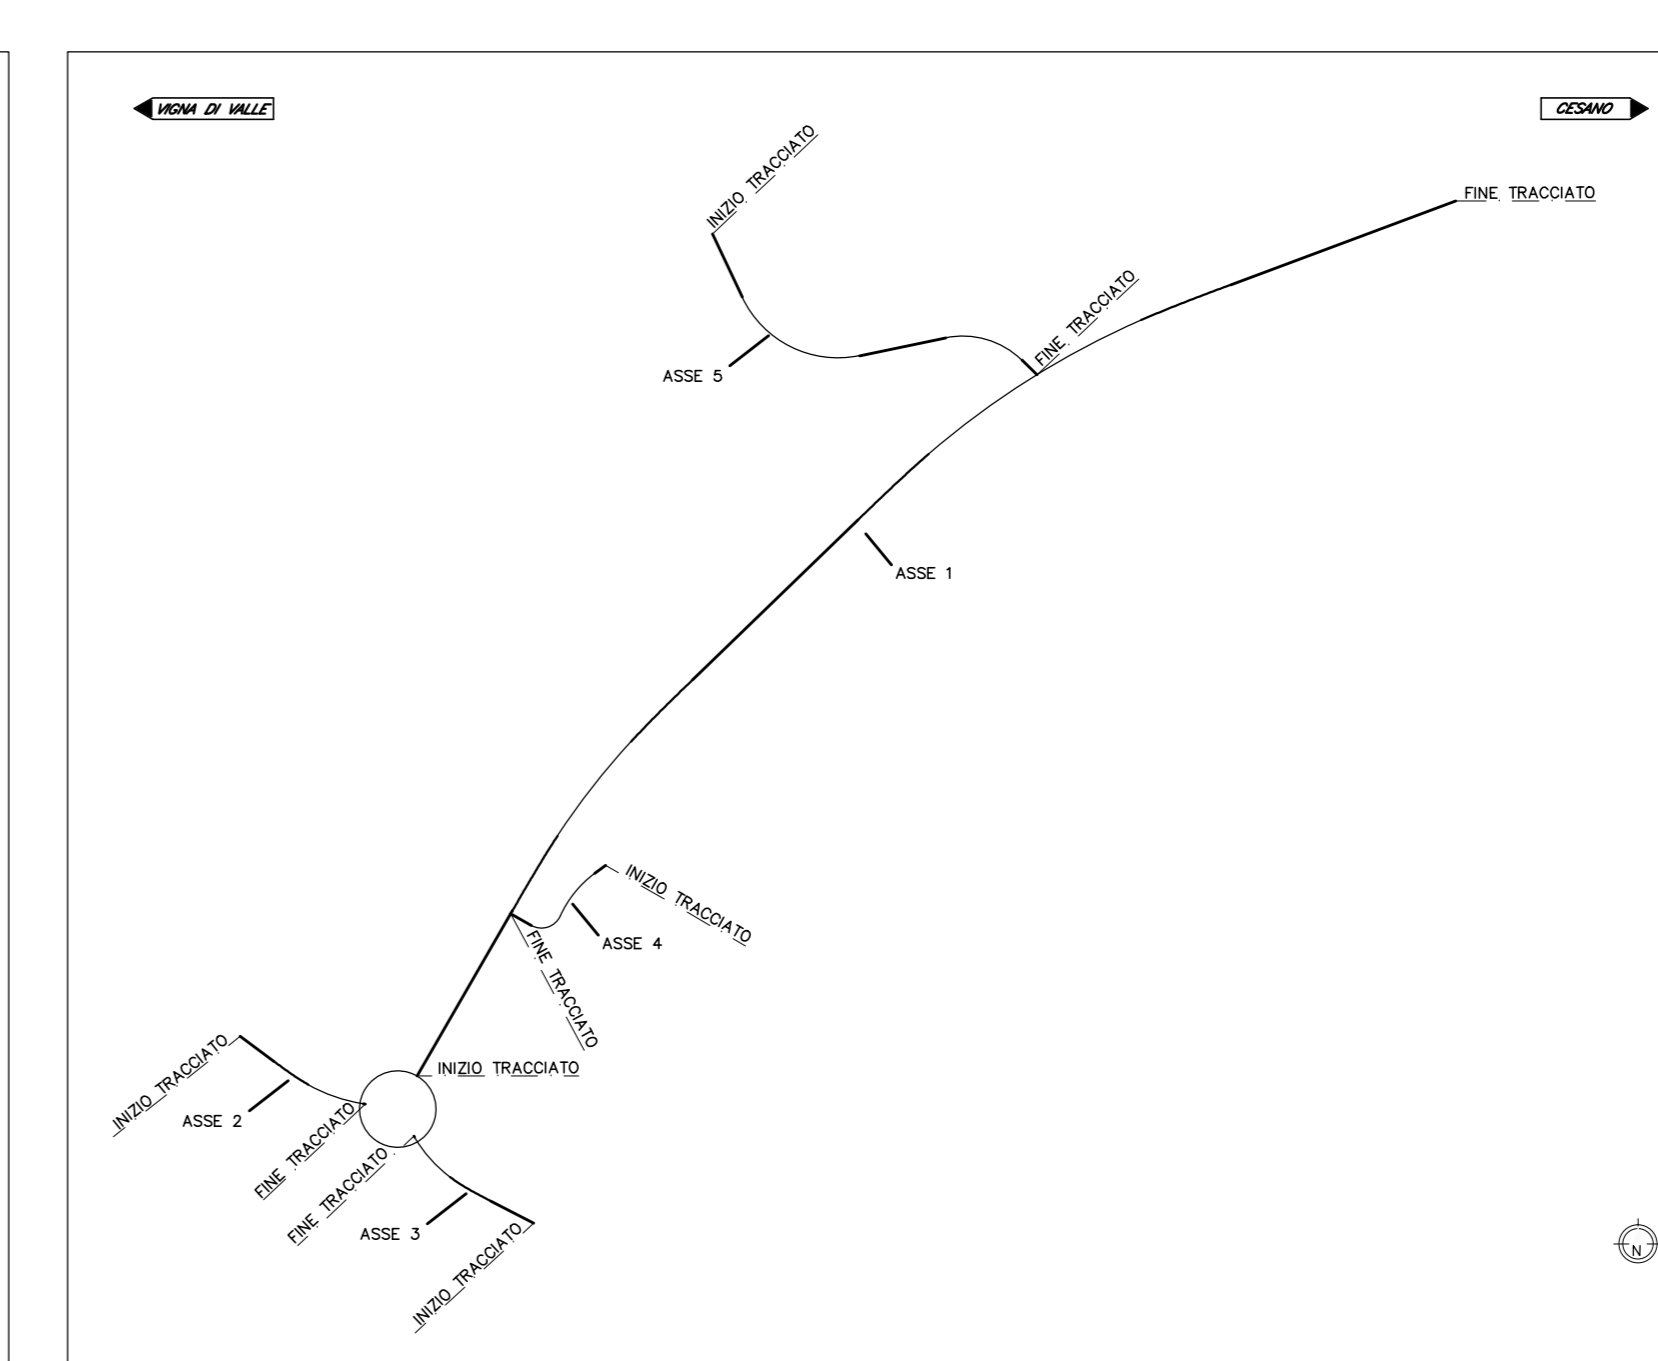

COMMITTENTE: **RFI**
RETE FERROVIARIA ITALIANA
GRUPPO FERROVIE DELLO STATO ITALIANE

PROGETTAZIONE: **ITALFERR**
GRUPPO FERROVIE DELLO STATO ITALIANE

DIREZIONE TECNICA
U.O. INFRASTRUTTURE CENTRO

PROGETTO DEFINITIVO

RADDOPPIO LINEA FERROVIARIA ROMA-VITERBO

TRATTA CESANO-VIGNA DI VALLE

VIABILITA' - NV04 - Adeguamento viabilità esistente km 35+050
NV04 - Asse1,2,3,4,5, Rotatoria 1 - Planimetria di tracciamento e profilo longitudinale (asse2, asse3, asse4)

SCALA: 1:1000/100

COMMESSA LOTTO FASE ENTE TIPO DOC. OPERA/DISCIPLINA PROG. REV.

NR1J	01	D	29	LZ	NV0400	002	A
Revis.	Descrizione	Redatto	Data	Verificato	Data	Approvato	Data
A	Emissione esecutiva	F. Serru	10-2018	F. Ciccarelli	10-2018	T. Paganò	10-2018