SEZIONE 11 – SCALA 1:200

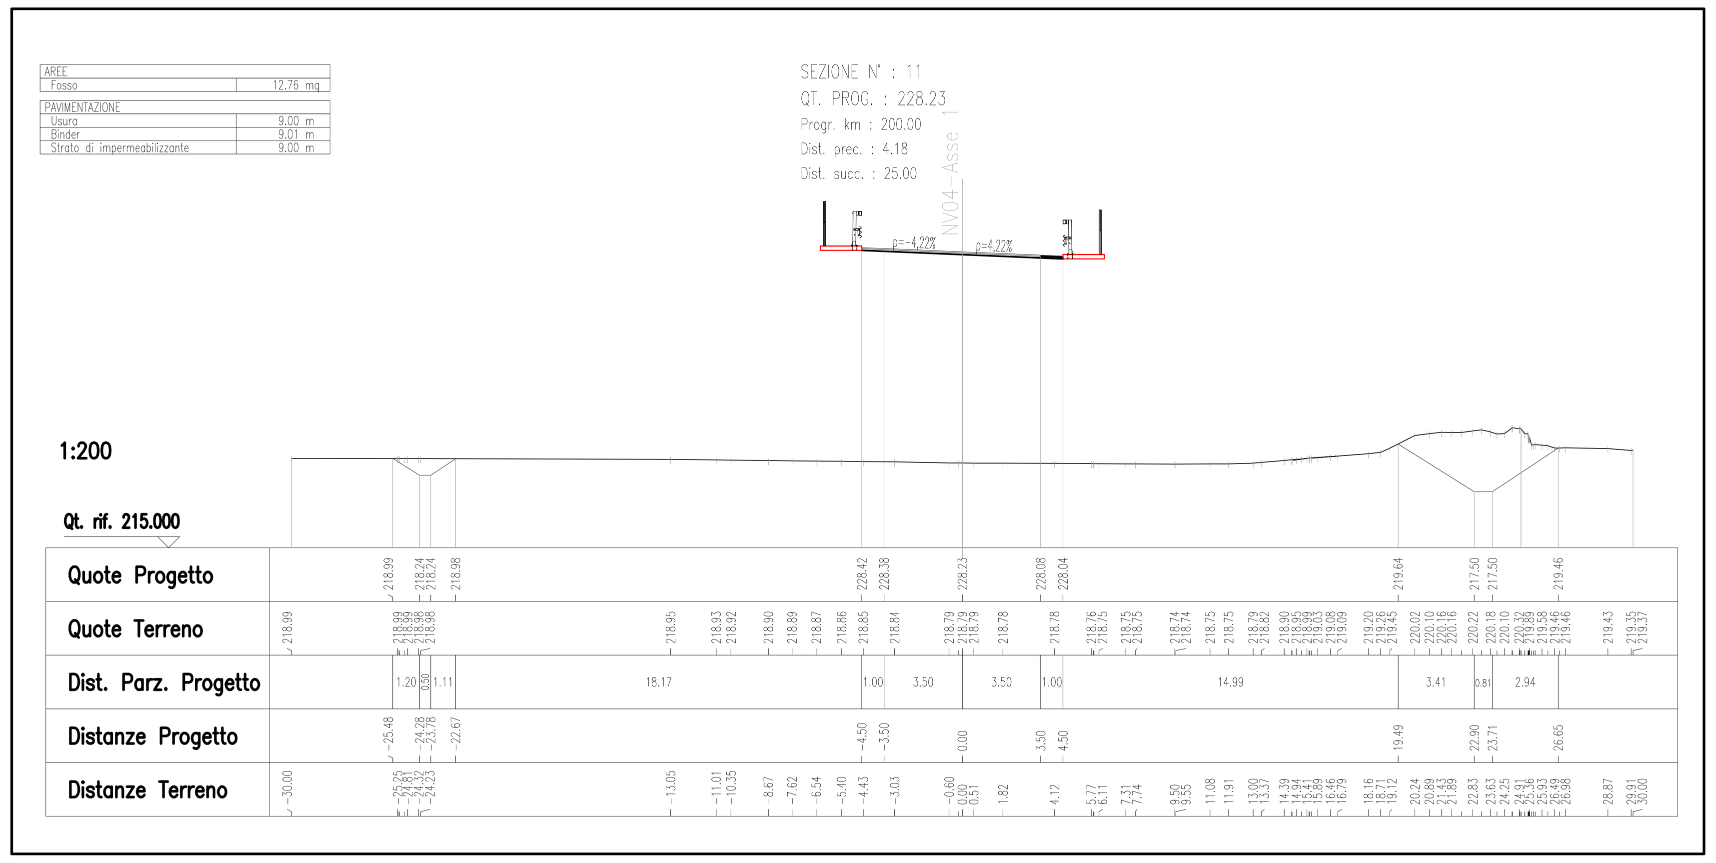

SEZIONE 12 – SCALA 1:200

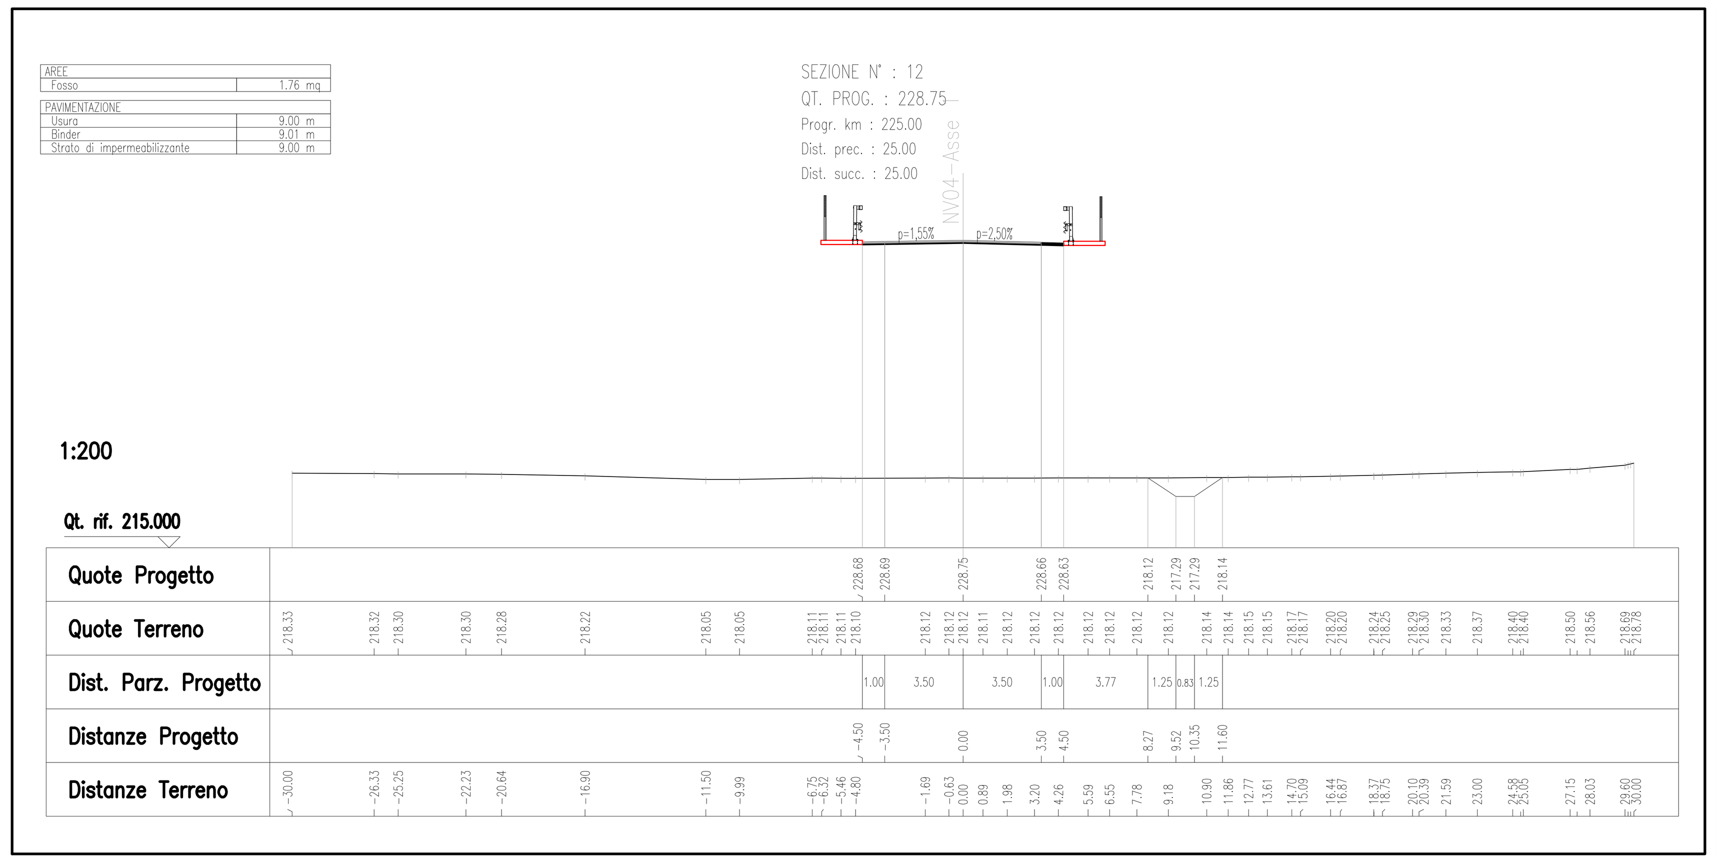

SEZIONE 13 – SCALA 1:200

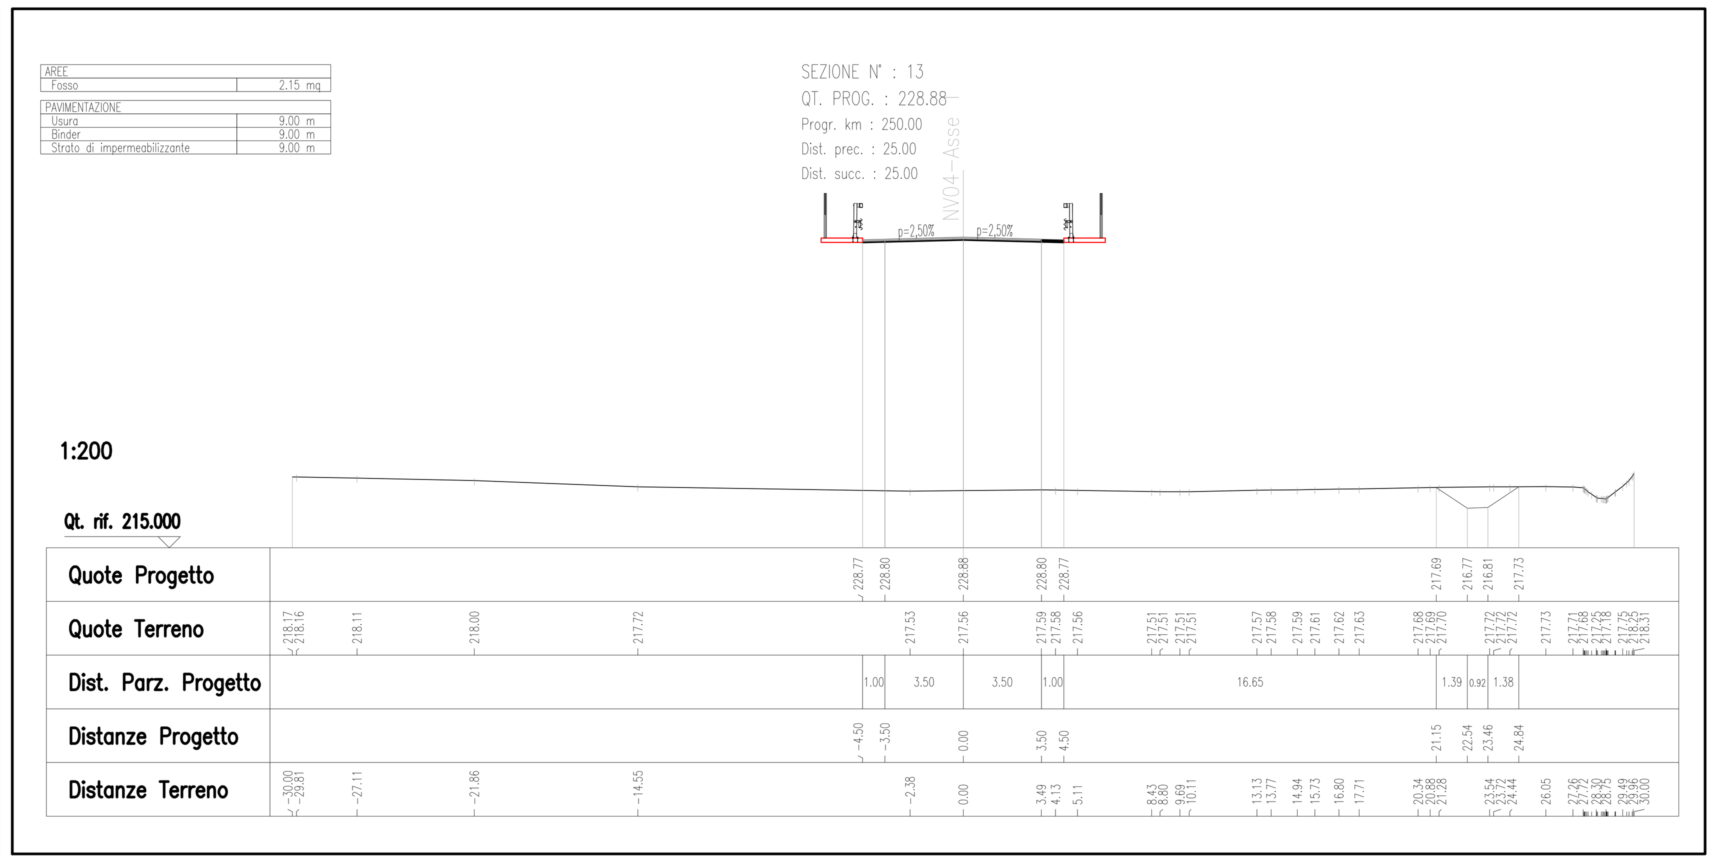

SEZIONE 14 – SCALA 1:200

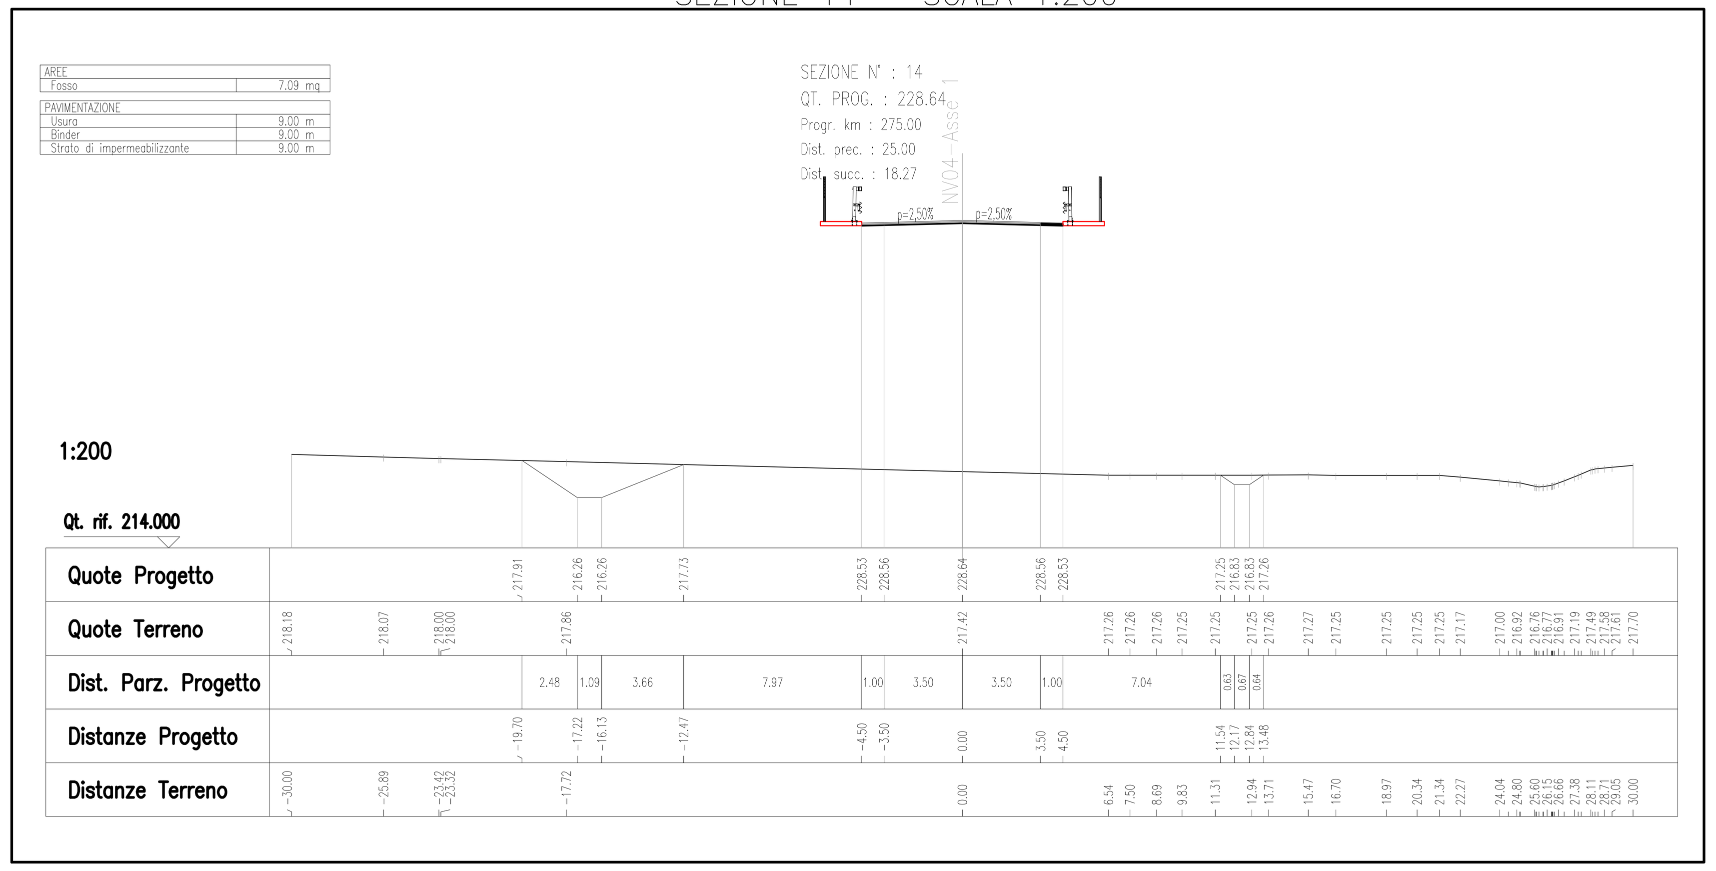

SEZIONE 15 – SCALA 1:200

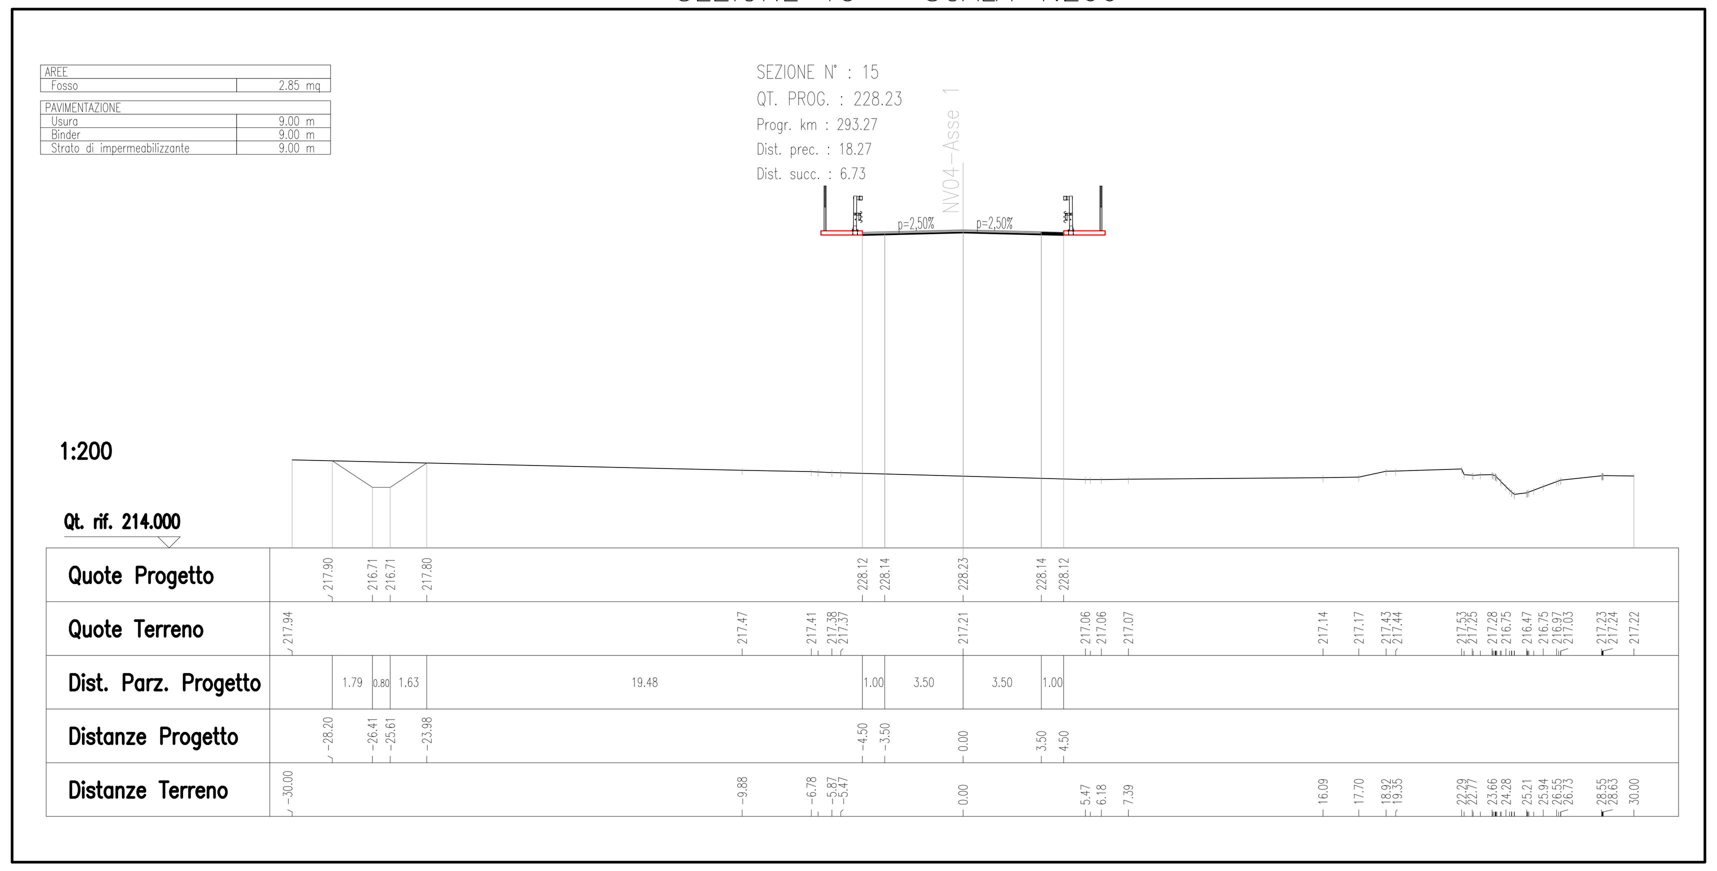

SEZIONE 16 – SCALA 1:200

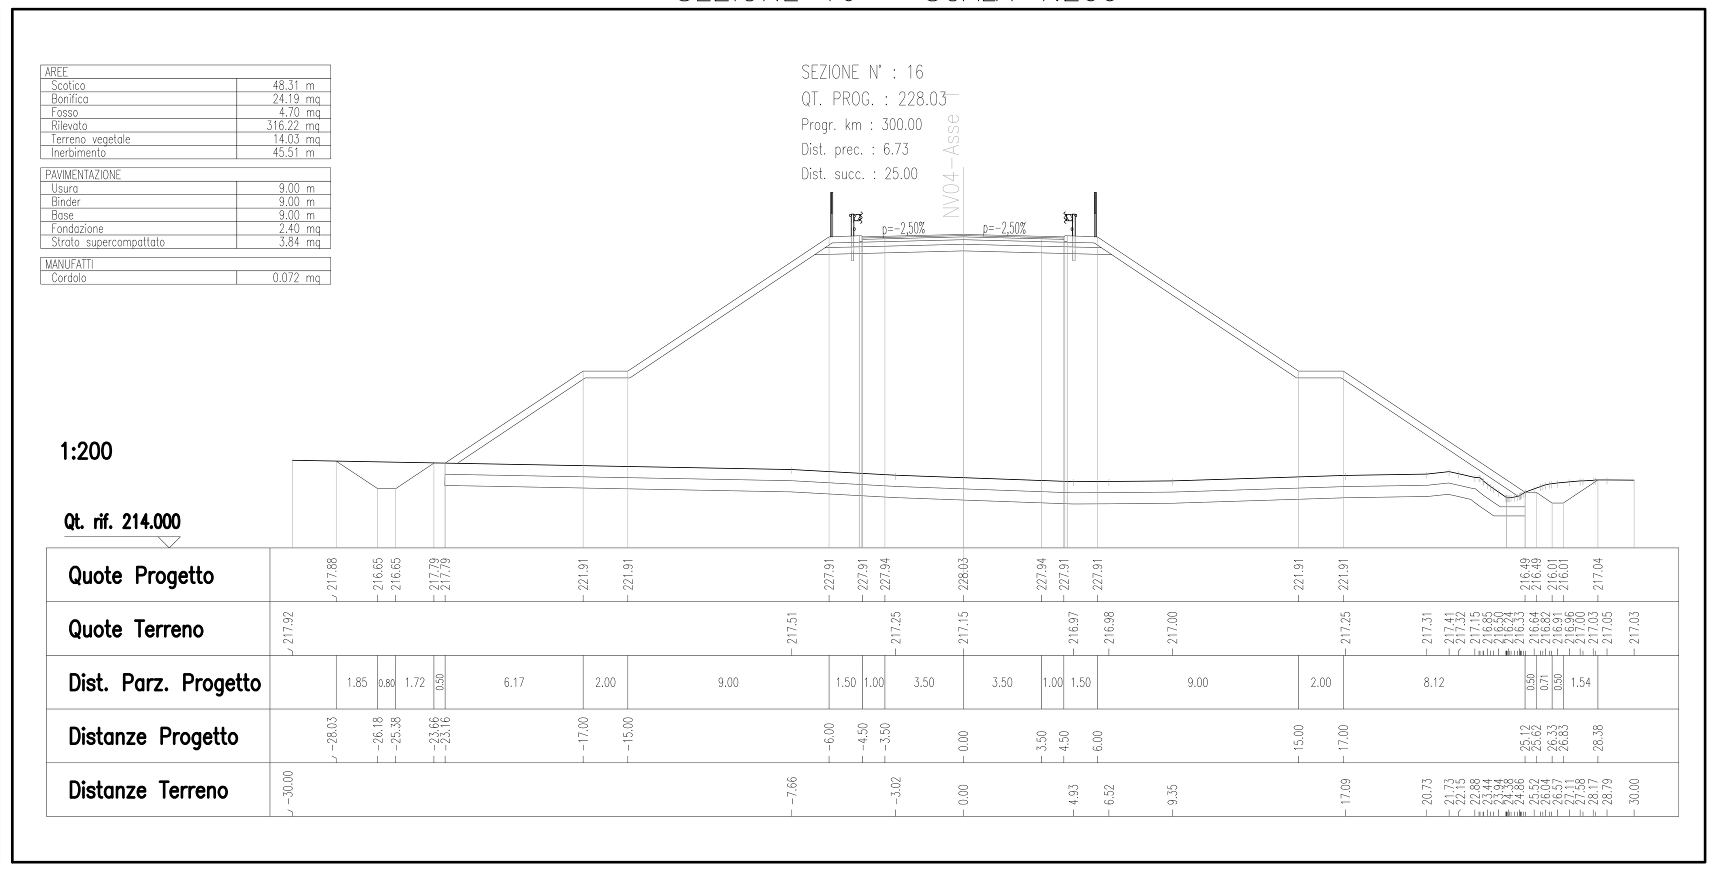

SEZIONE 17 – SCALA 1:200

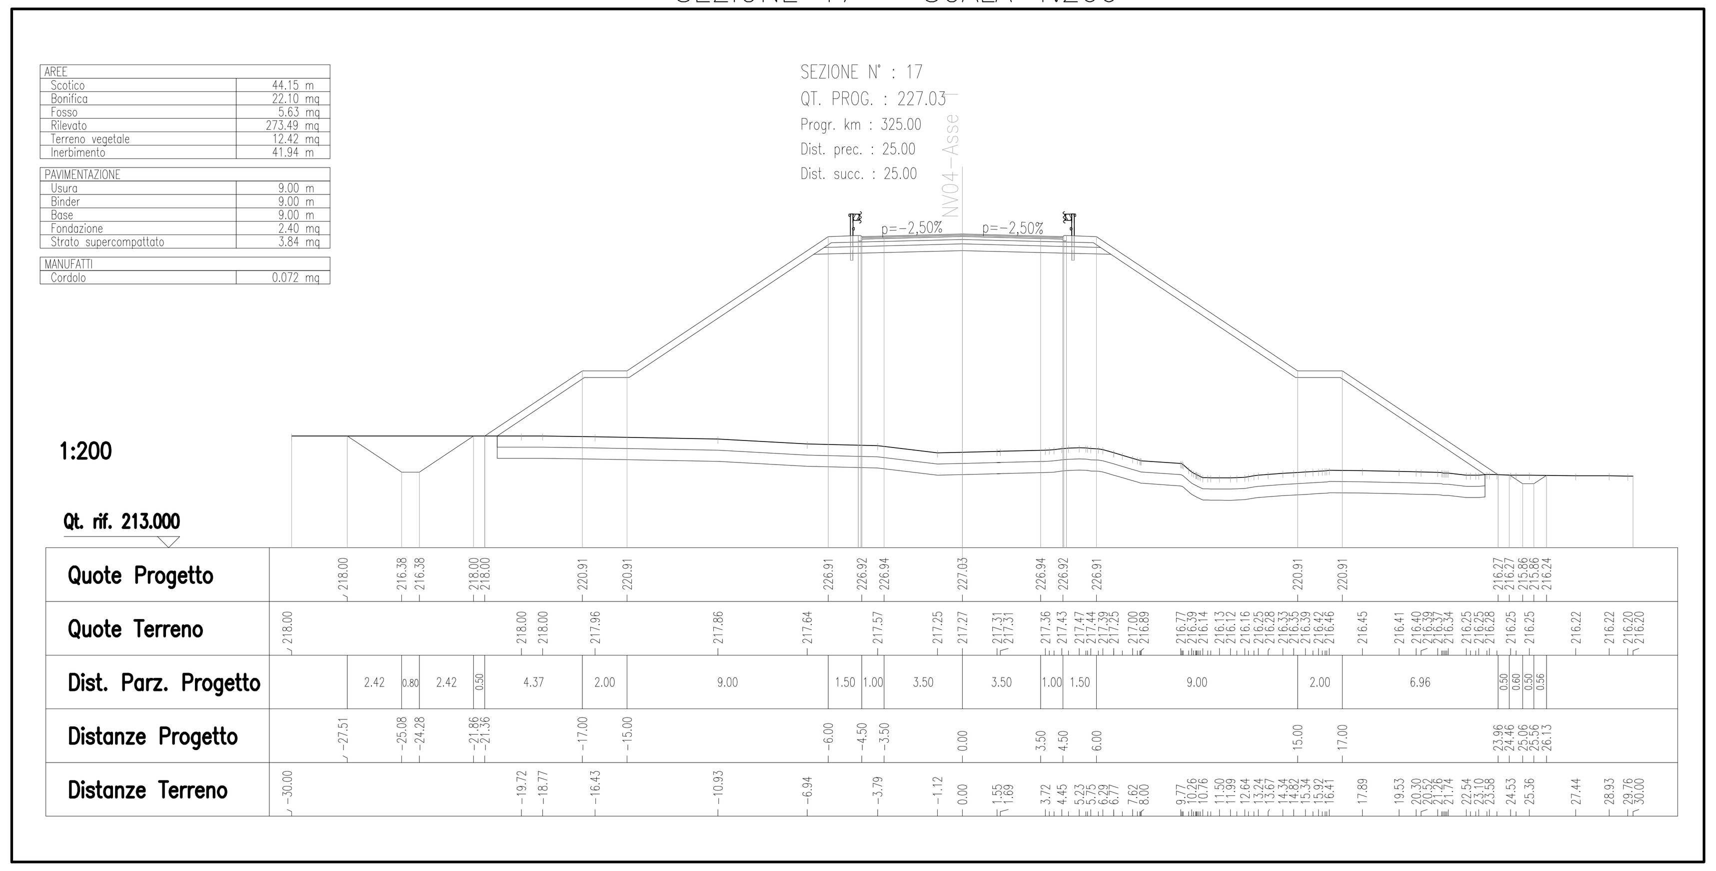

SEZIONE 18 – SCALA 1:200

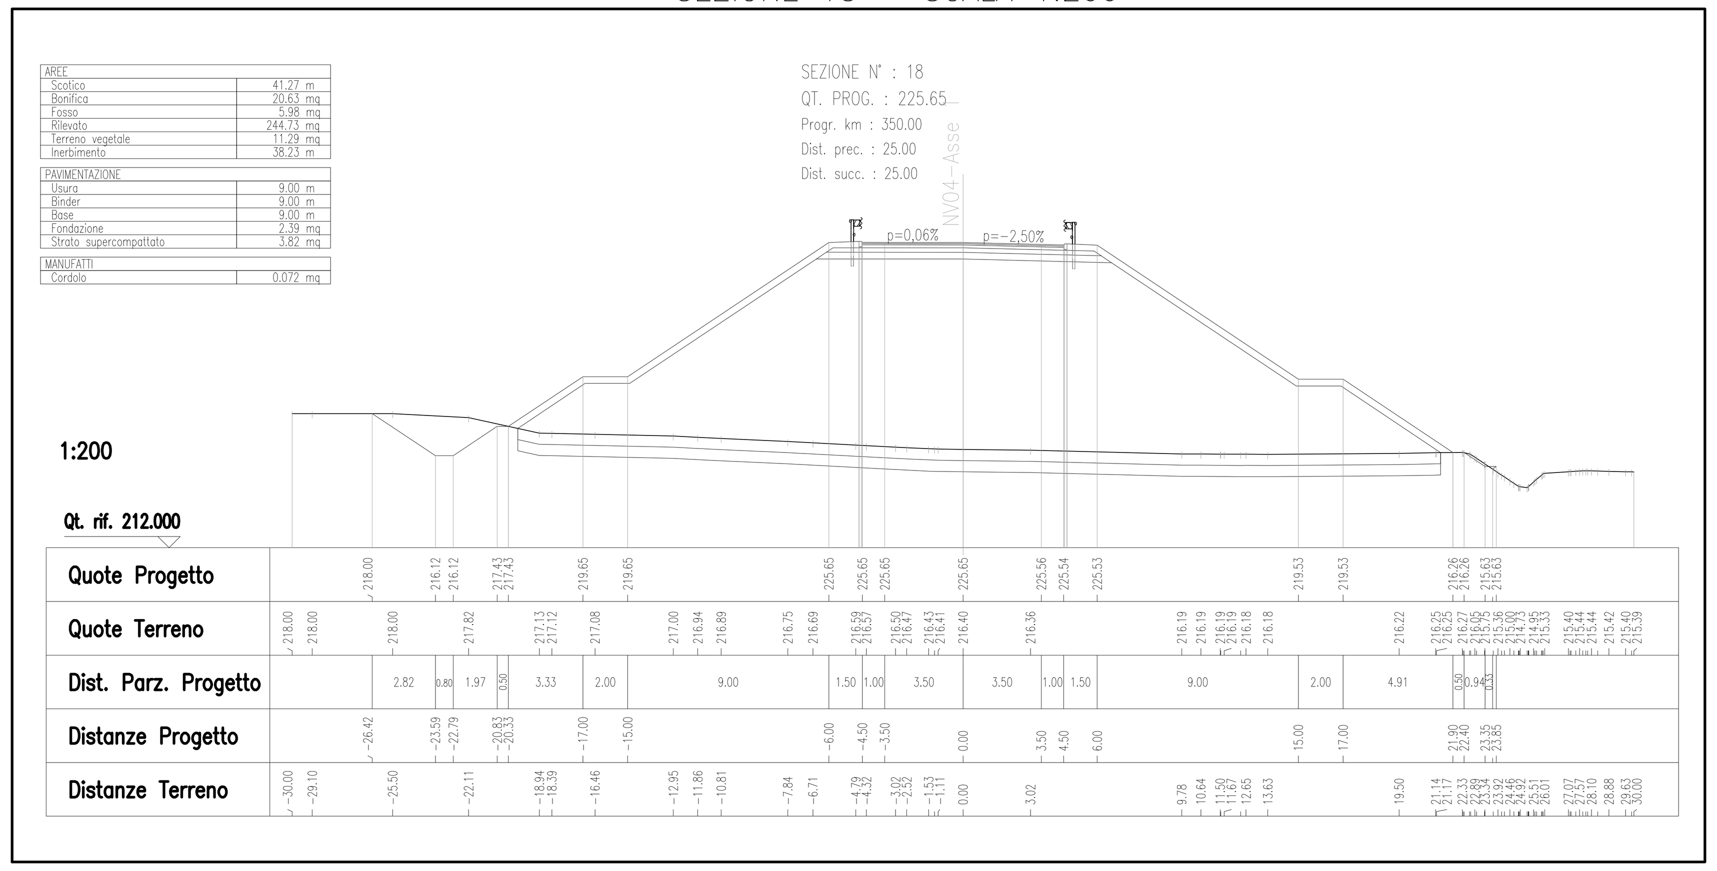

SEZIONE 19 – SCALA 1:200

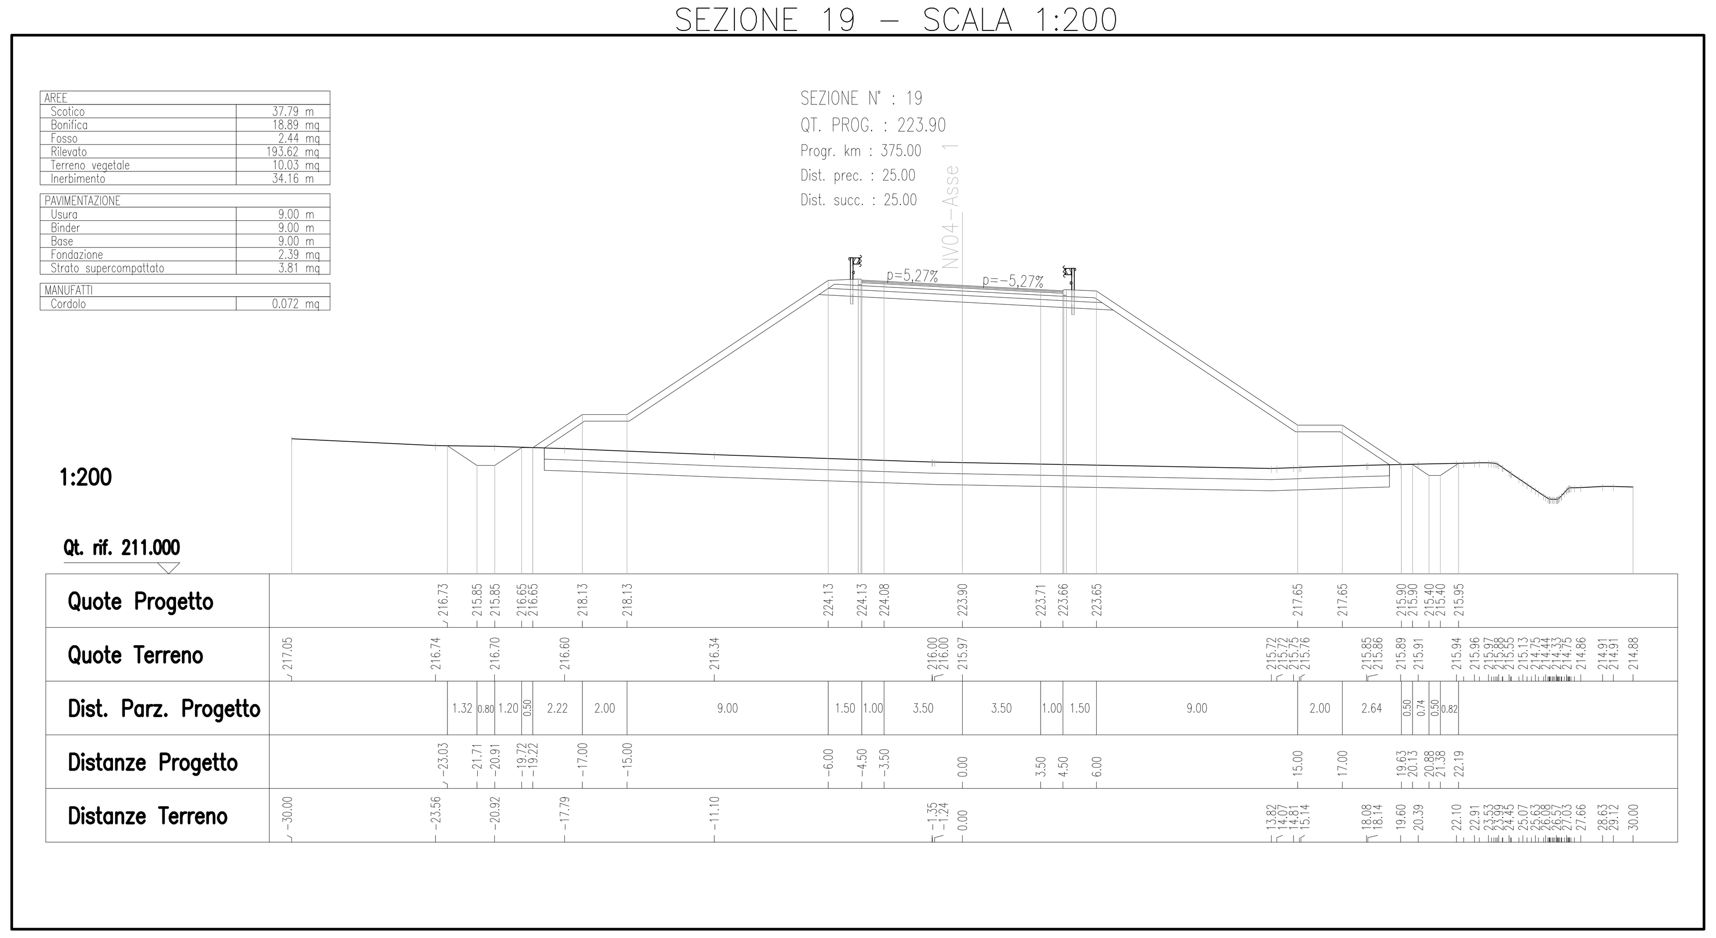

SEZIONE 20 – SCALA 1:200

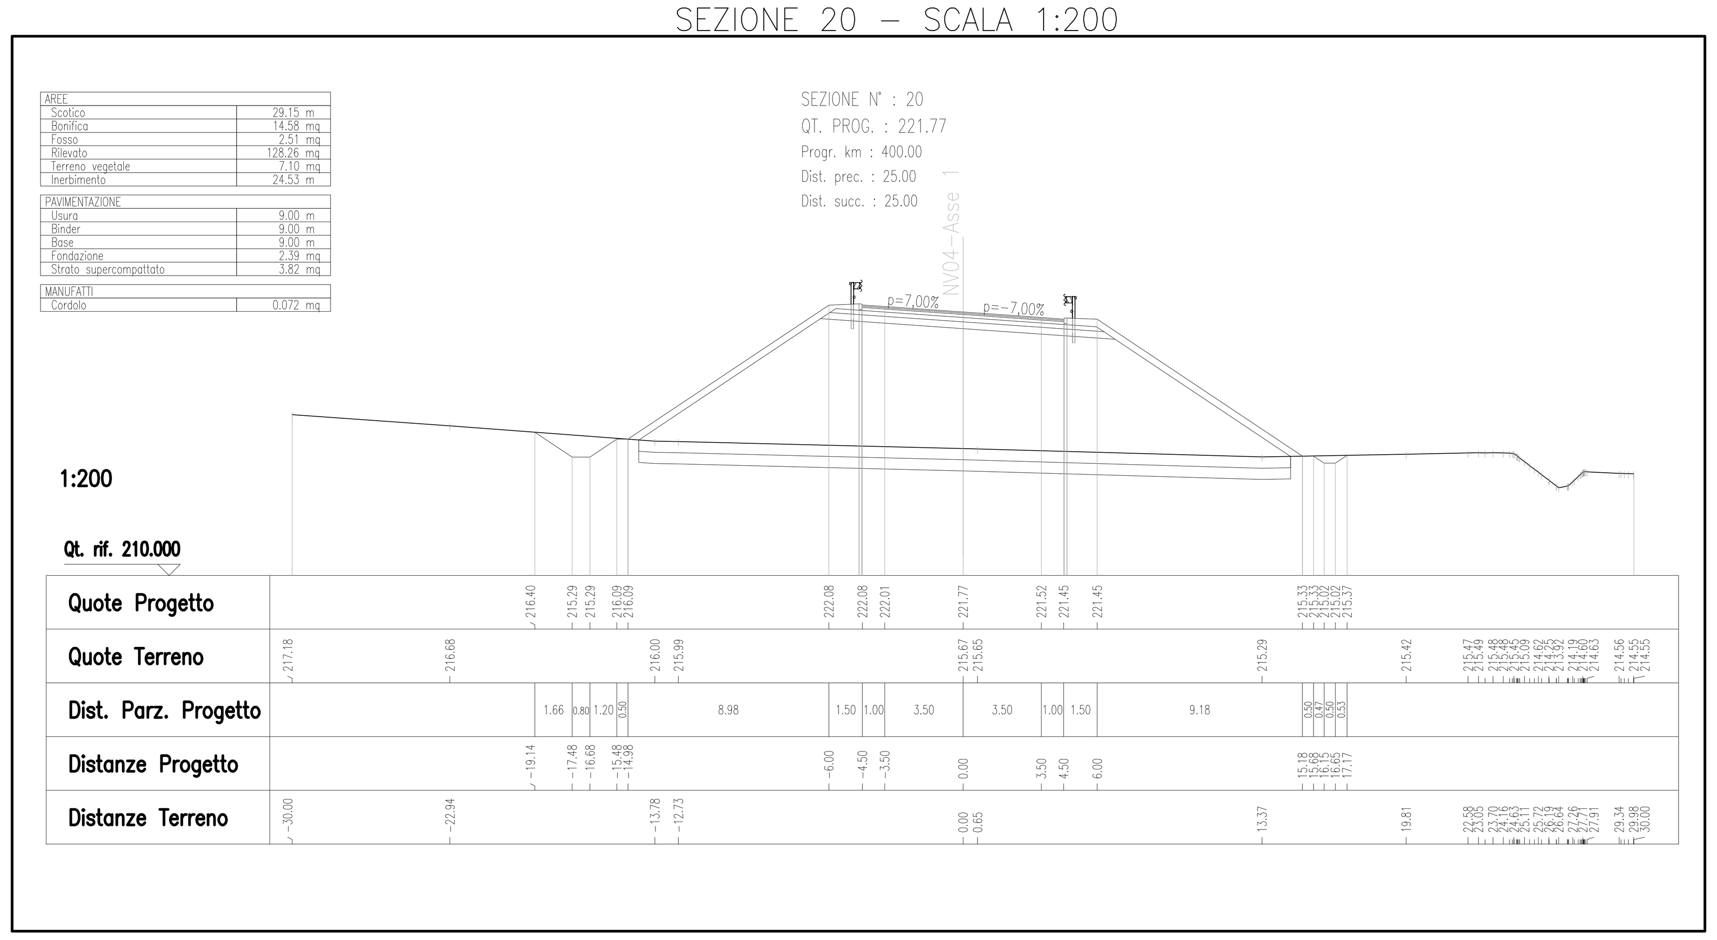

COMMITTENTE: RFI RETE FERROVIARIA ITALIANA – GRUPPO FERROVIE DELLO STATO ITALIANE

PROGETTAZIONE: ITALFERR – GRUPPO FERROVIE DELLO STATO ITALIANE

DIREZIONE TECNICA
U.O. INFRASTRUTTURE CENTRO

PROGETTO DEFINITIVO

RADDOPPIO LINEA FERROVIARIA ROMA-VITERBO
TRATTA CESANO-VIGNA DI VALLE

VIABILITA' - NV04 - ADEGUAMENTO VIABILITA' ESISTENTE KM 35+050
NV04 - Asse 1,2,3,4,5, Rotatoria 1 - Sezioni 2/5

SCALA : 1:200

COMMESSA	LOTTO	FASE	ENTE	TIPO DOC.	OPERA/DISCIPLINA	PROGR.	REV.
NR1J	01	D	29	W9	NV0400	002	A

Revis.	Descrizione	Redatto	Data	Verificato	Data	Approvato	Data	Autorizzato/Data
A	Emissione esecutiva	F. Serrau	10-2018	F. Ciccarello	10-2018	T. Paoletti	10-2018	F. Arduini 10-2018

ITALFERR S.p.A. Direzione Tecnica Infrastrutture Centro Dott. Ing. Fabrizio Arduini Ordine degli Ingegneri della Provincia di Roma n. 16392 Sez. A

File: NR1J01D29W9NV0400002A | n. Elab.: 360