




SEZIONE 4 - SCALA 1:200

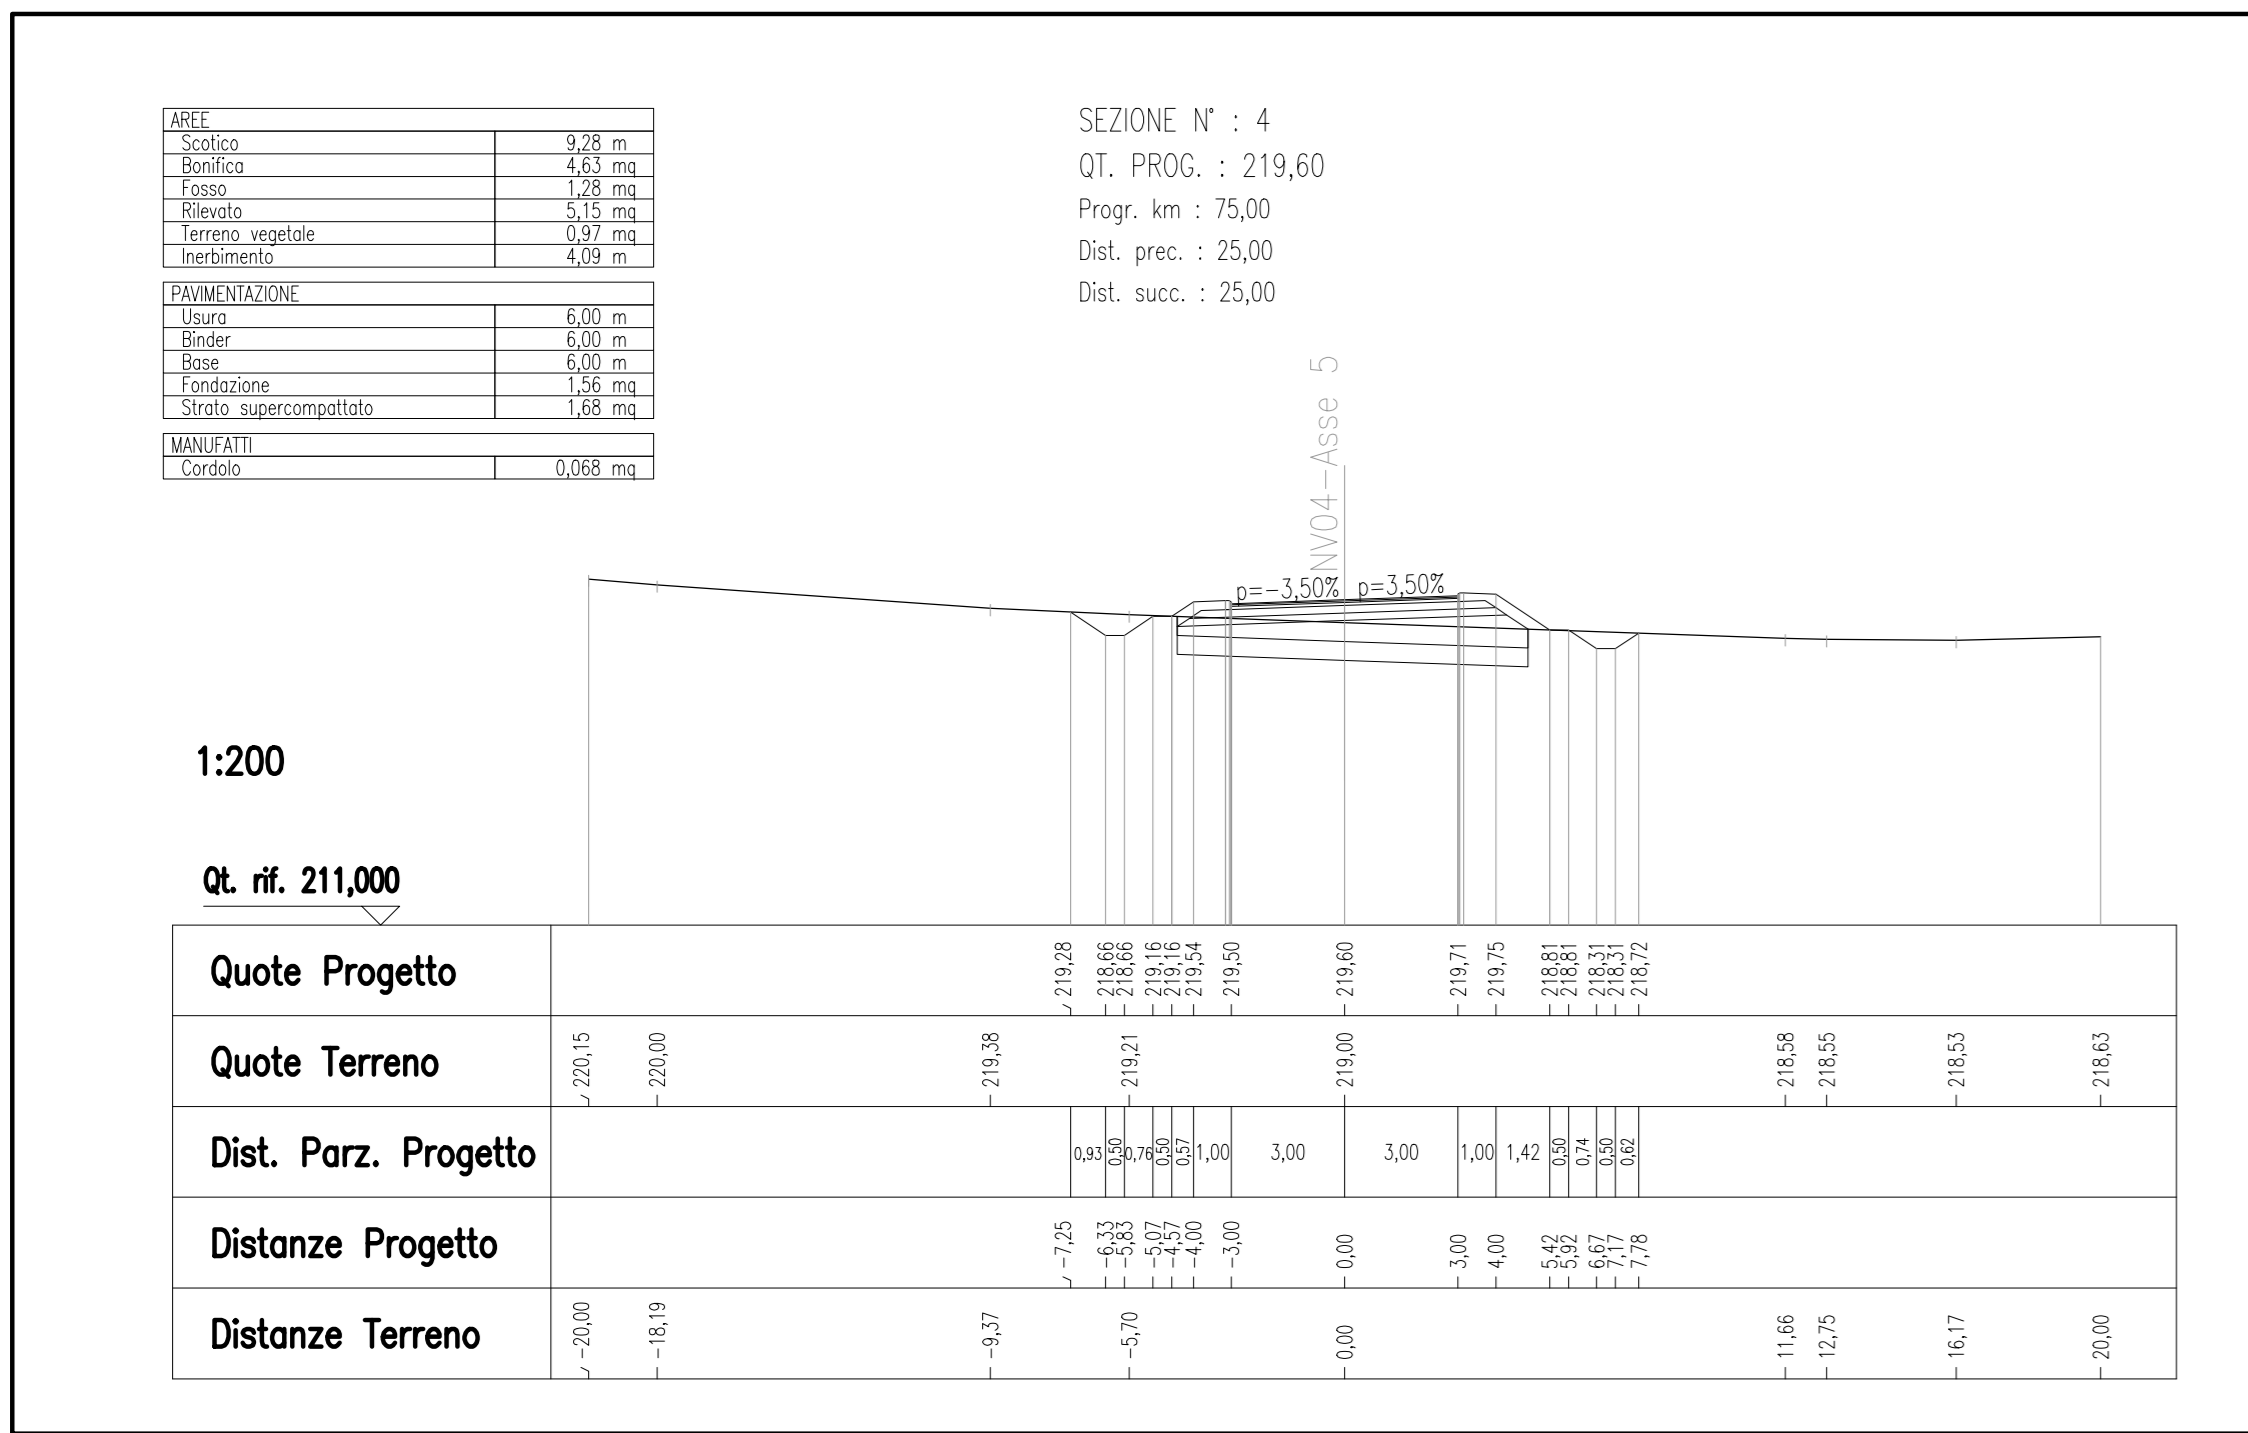


SEZIONE 5 - SCALA 1:200

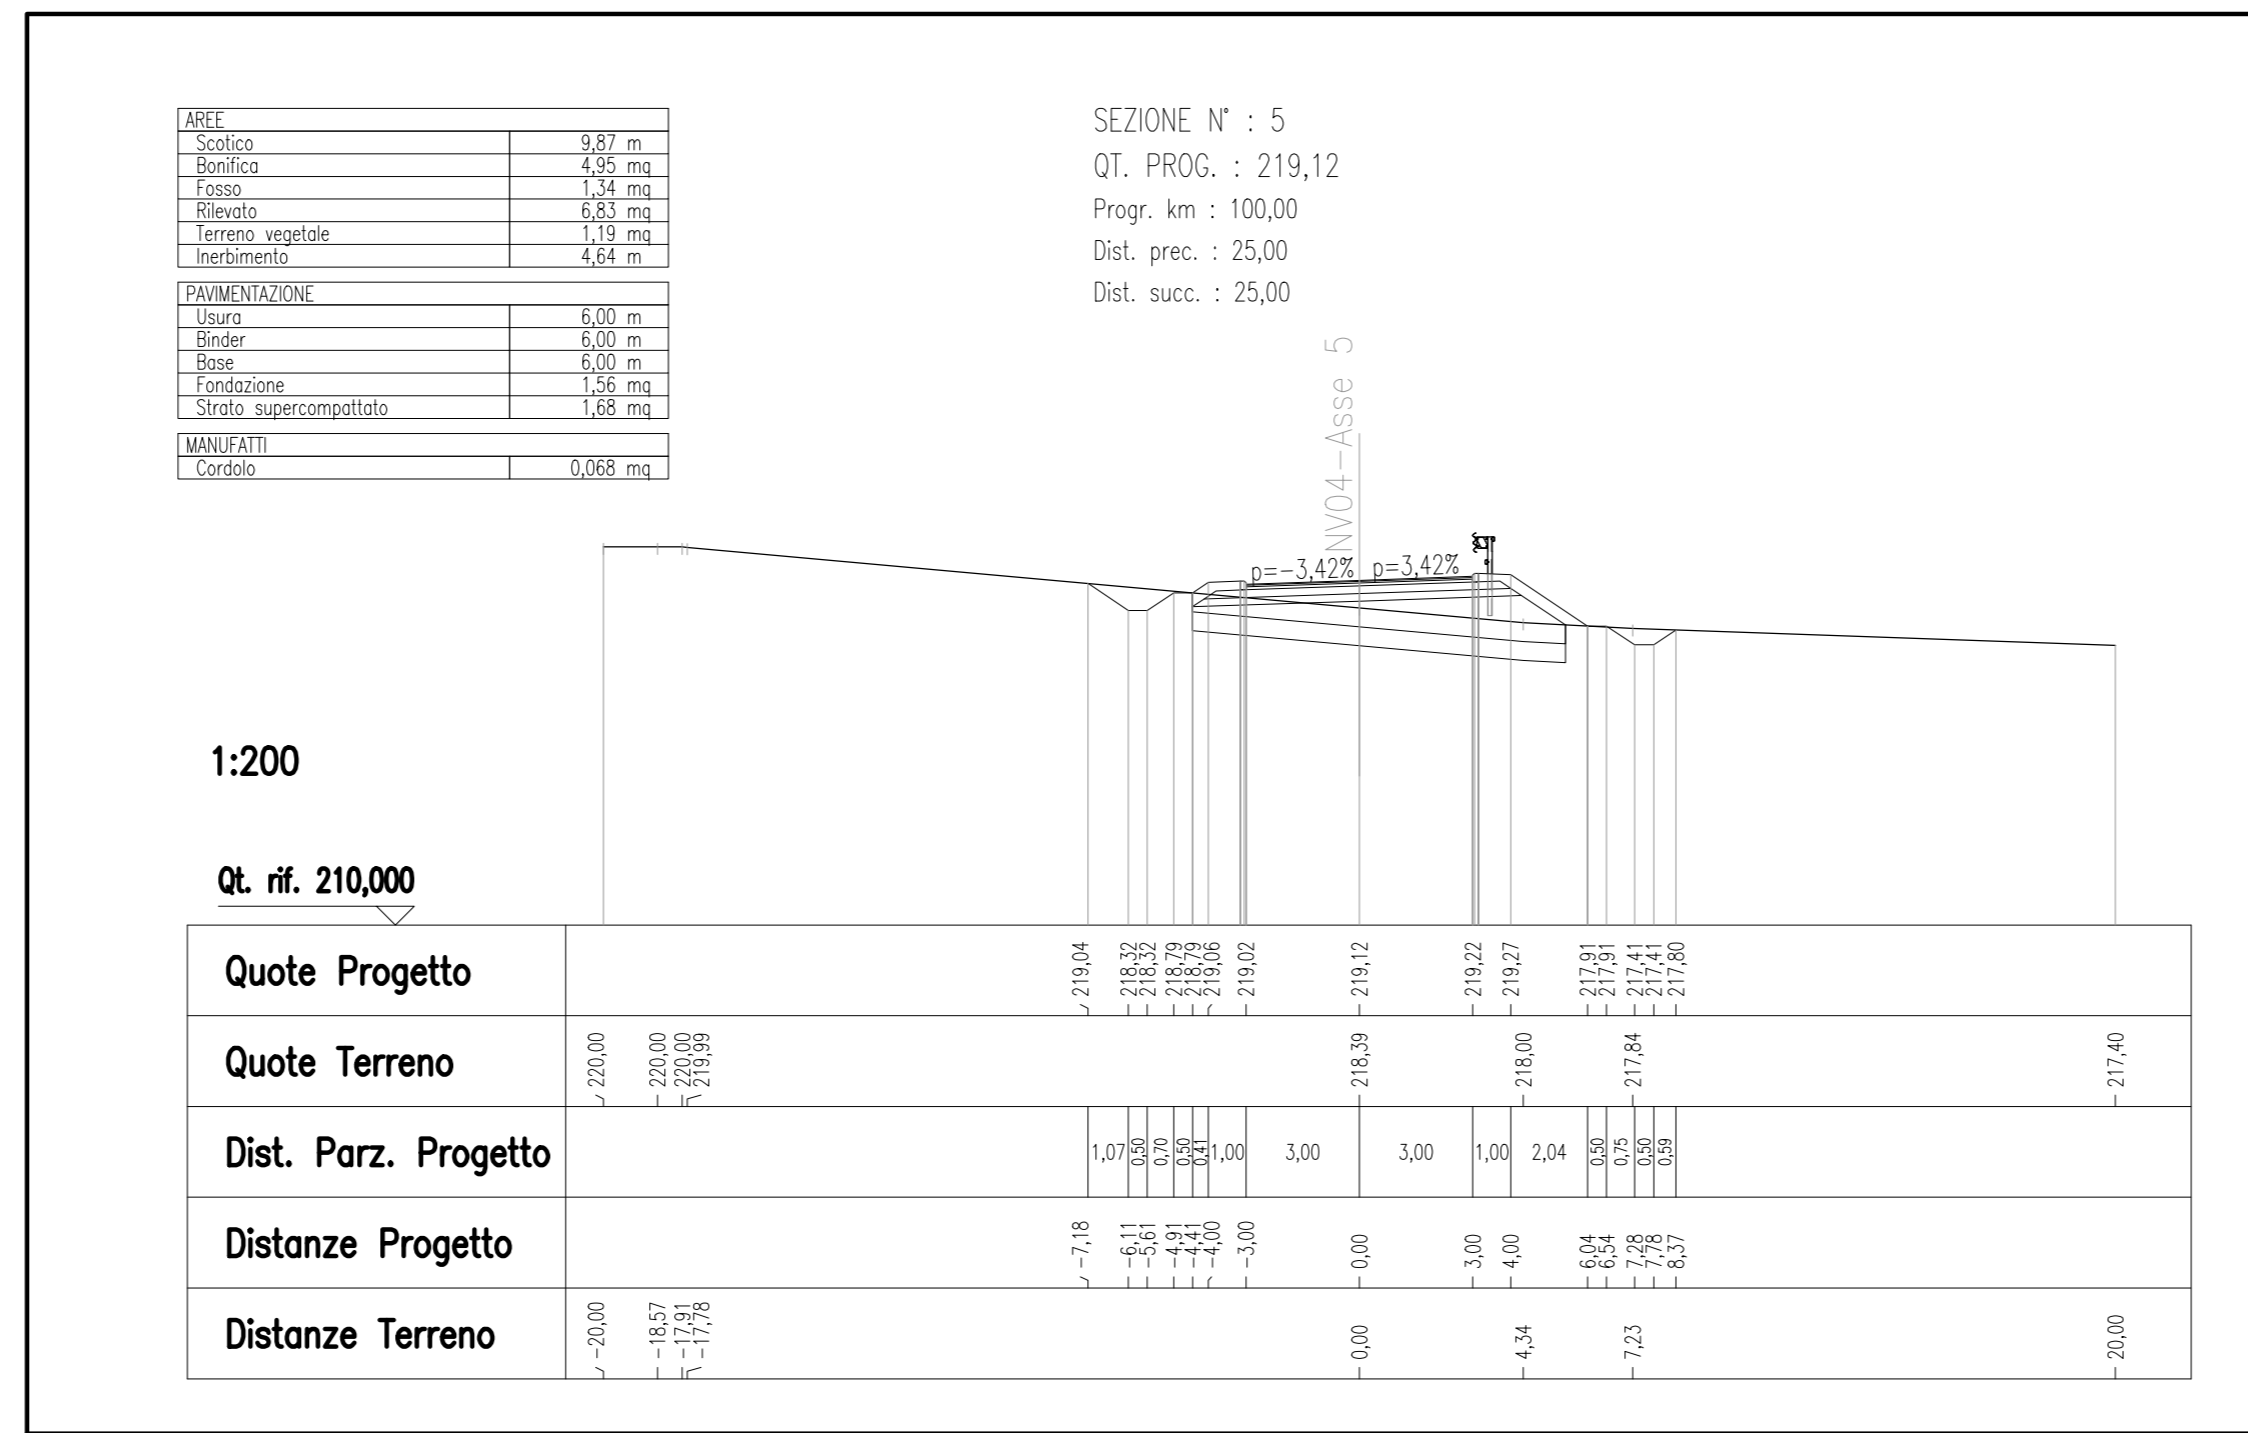


SEZIONE 6 - SCALA 1:200

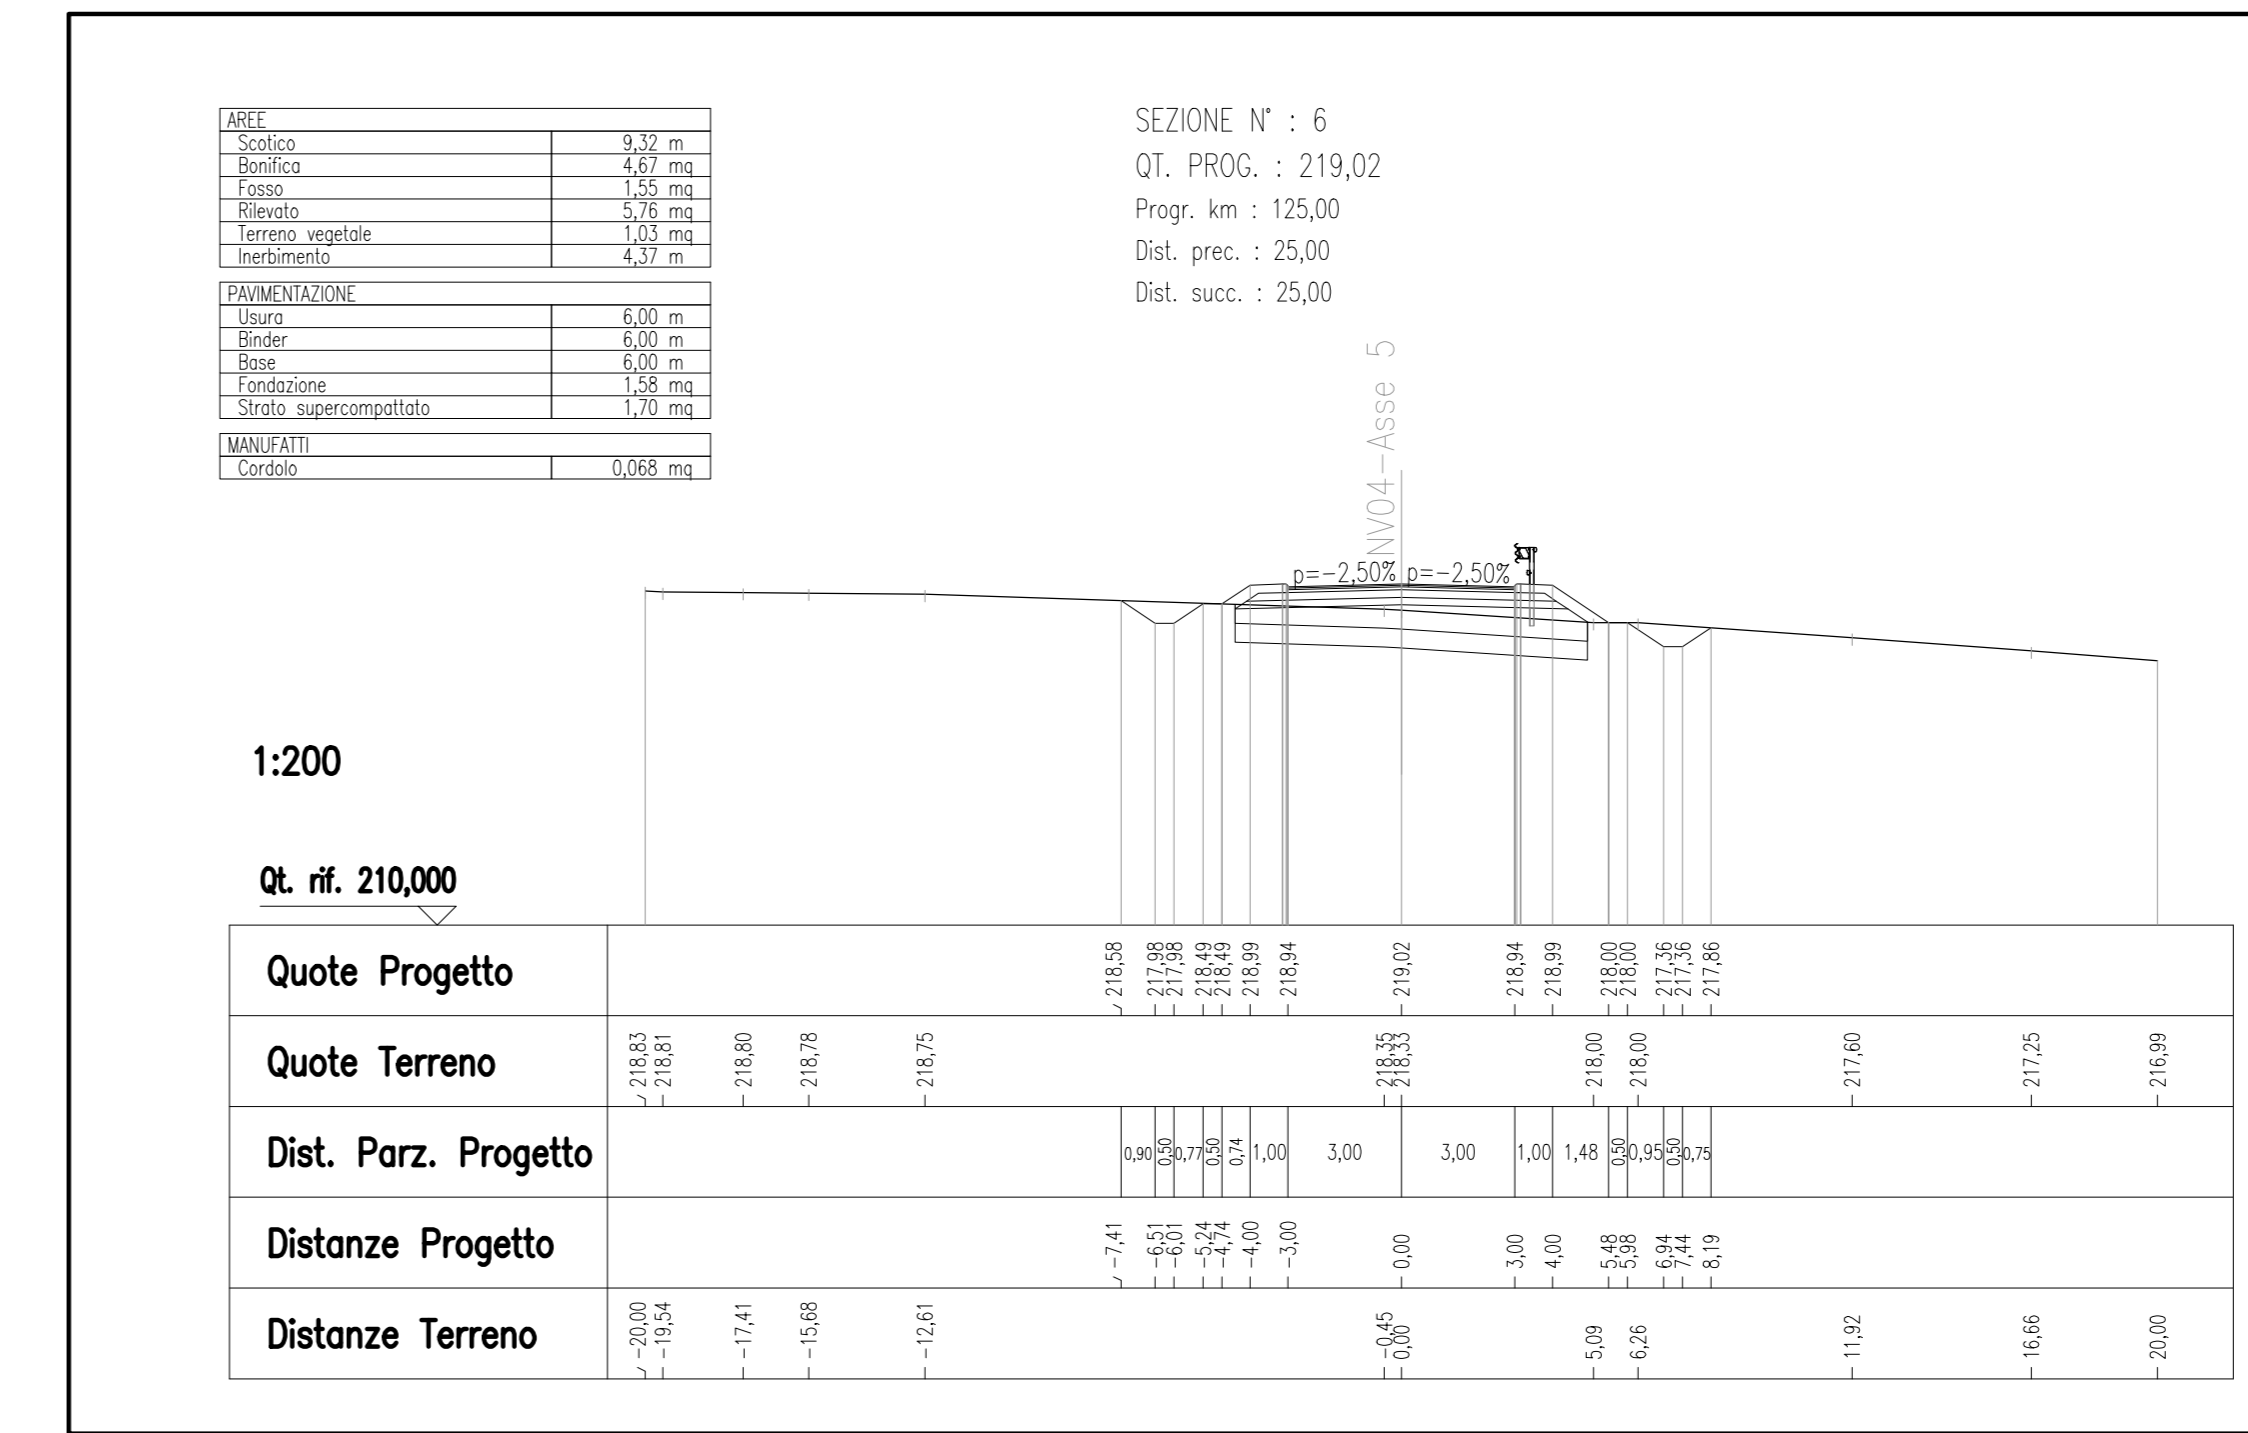


SEZIONE 7 - SCALA 1:200

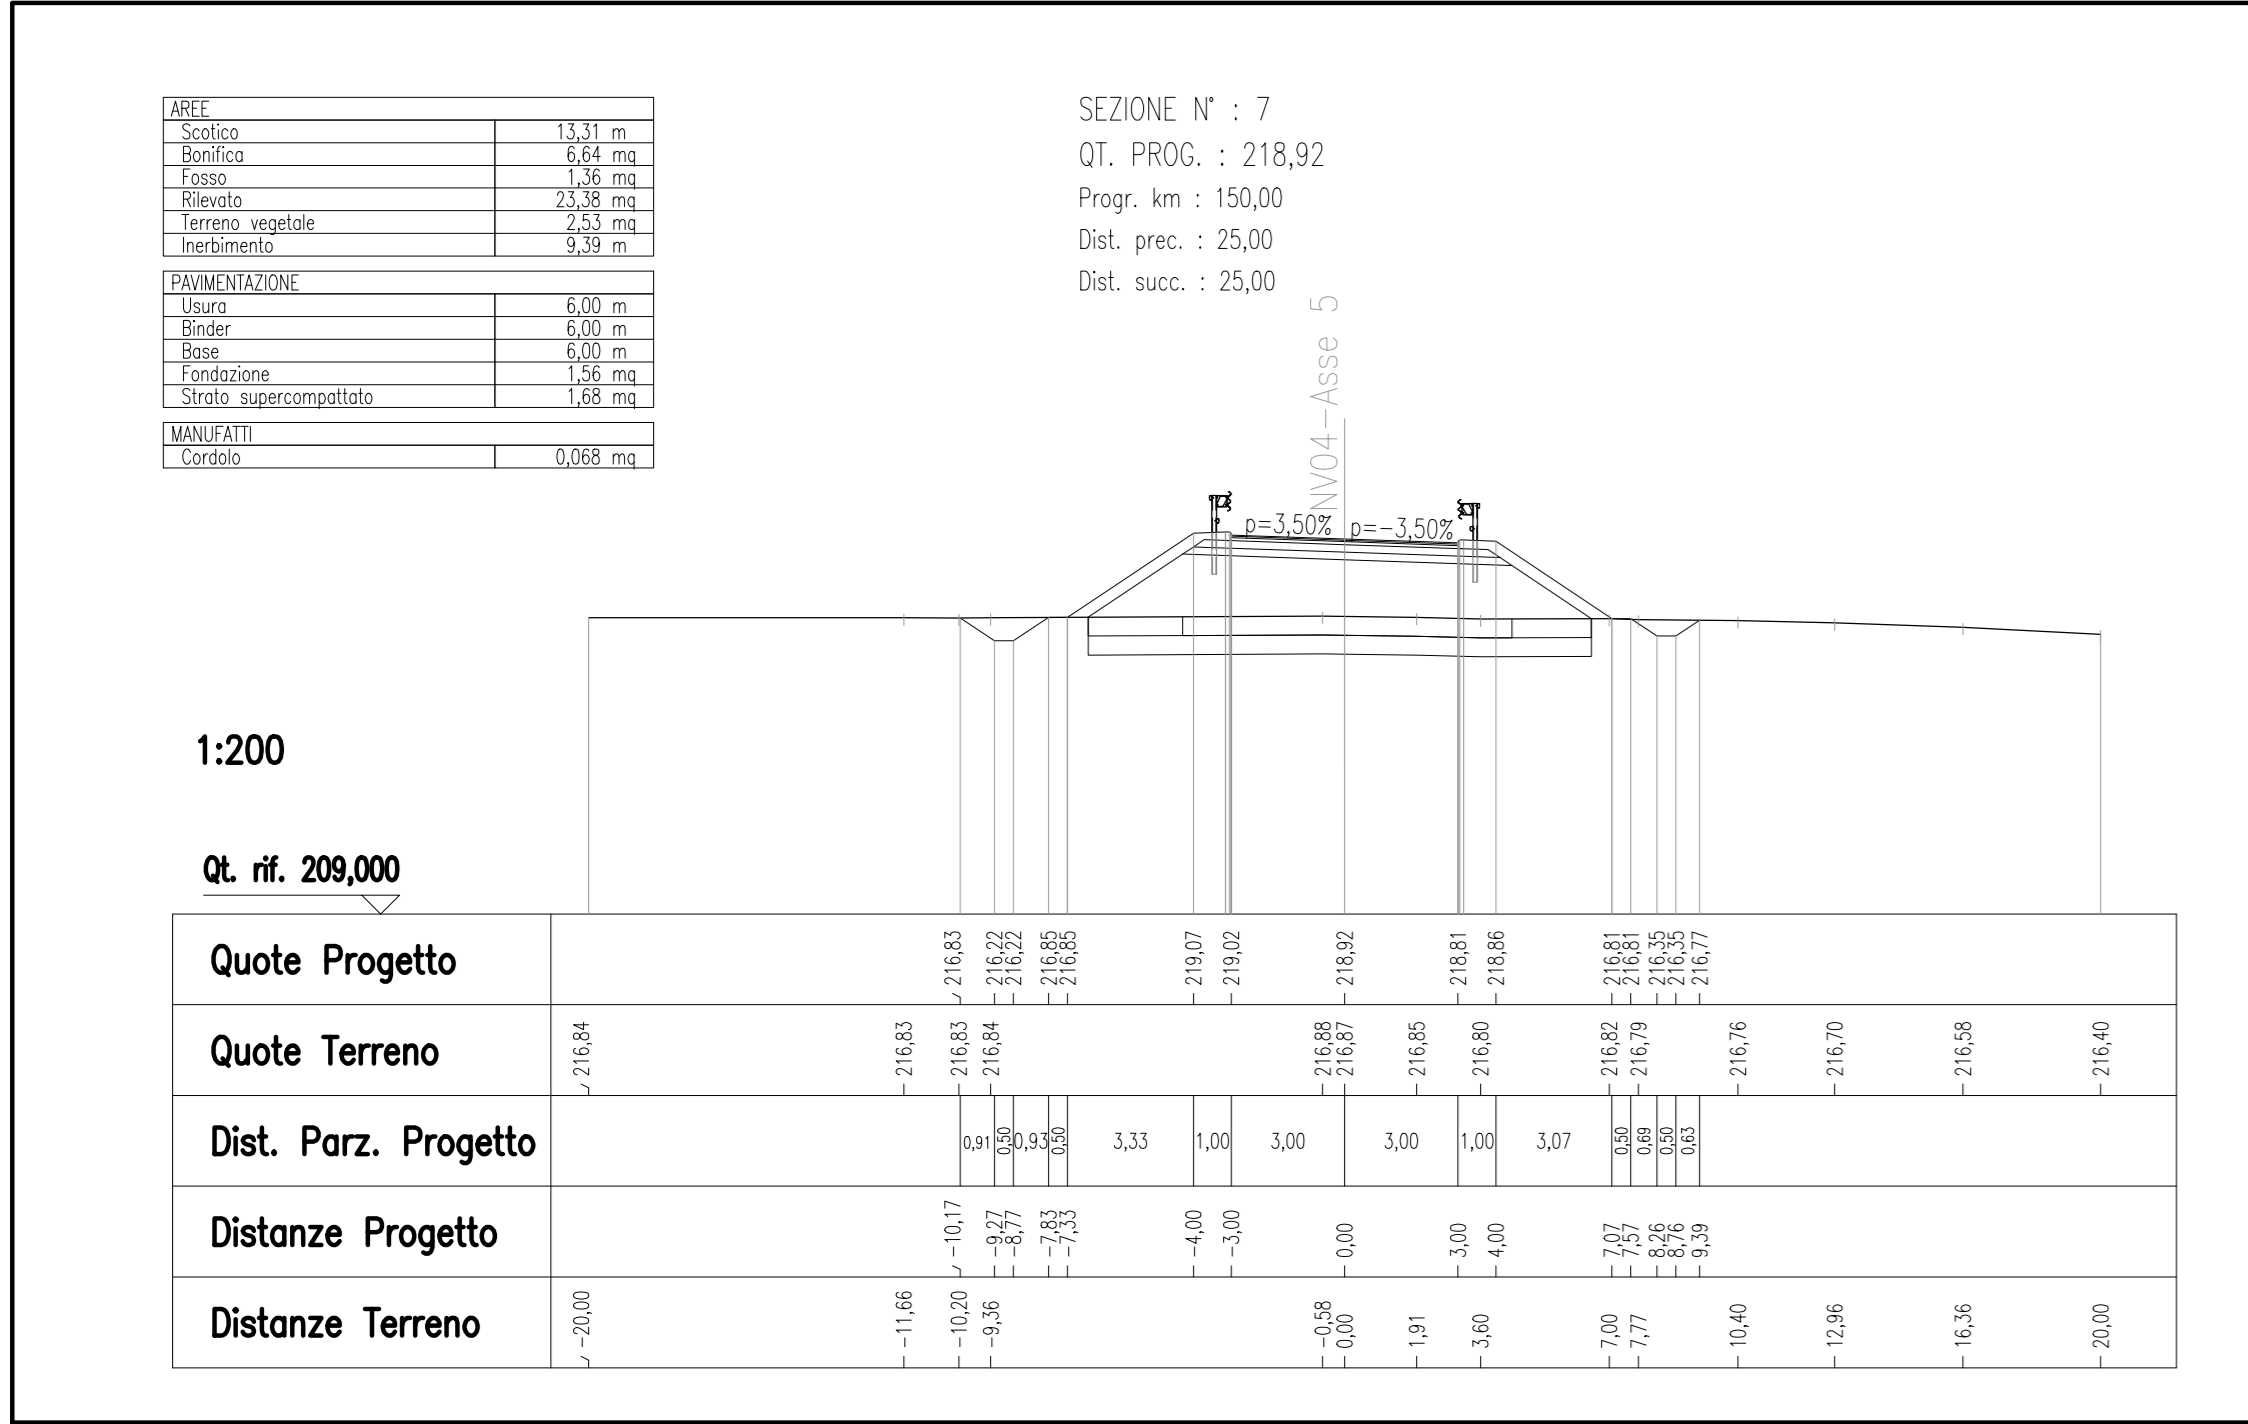


SEZIONE 8 - SCALA 1:200

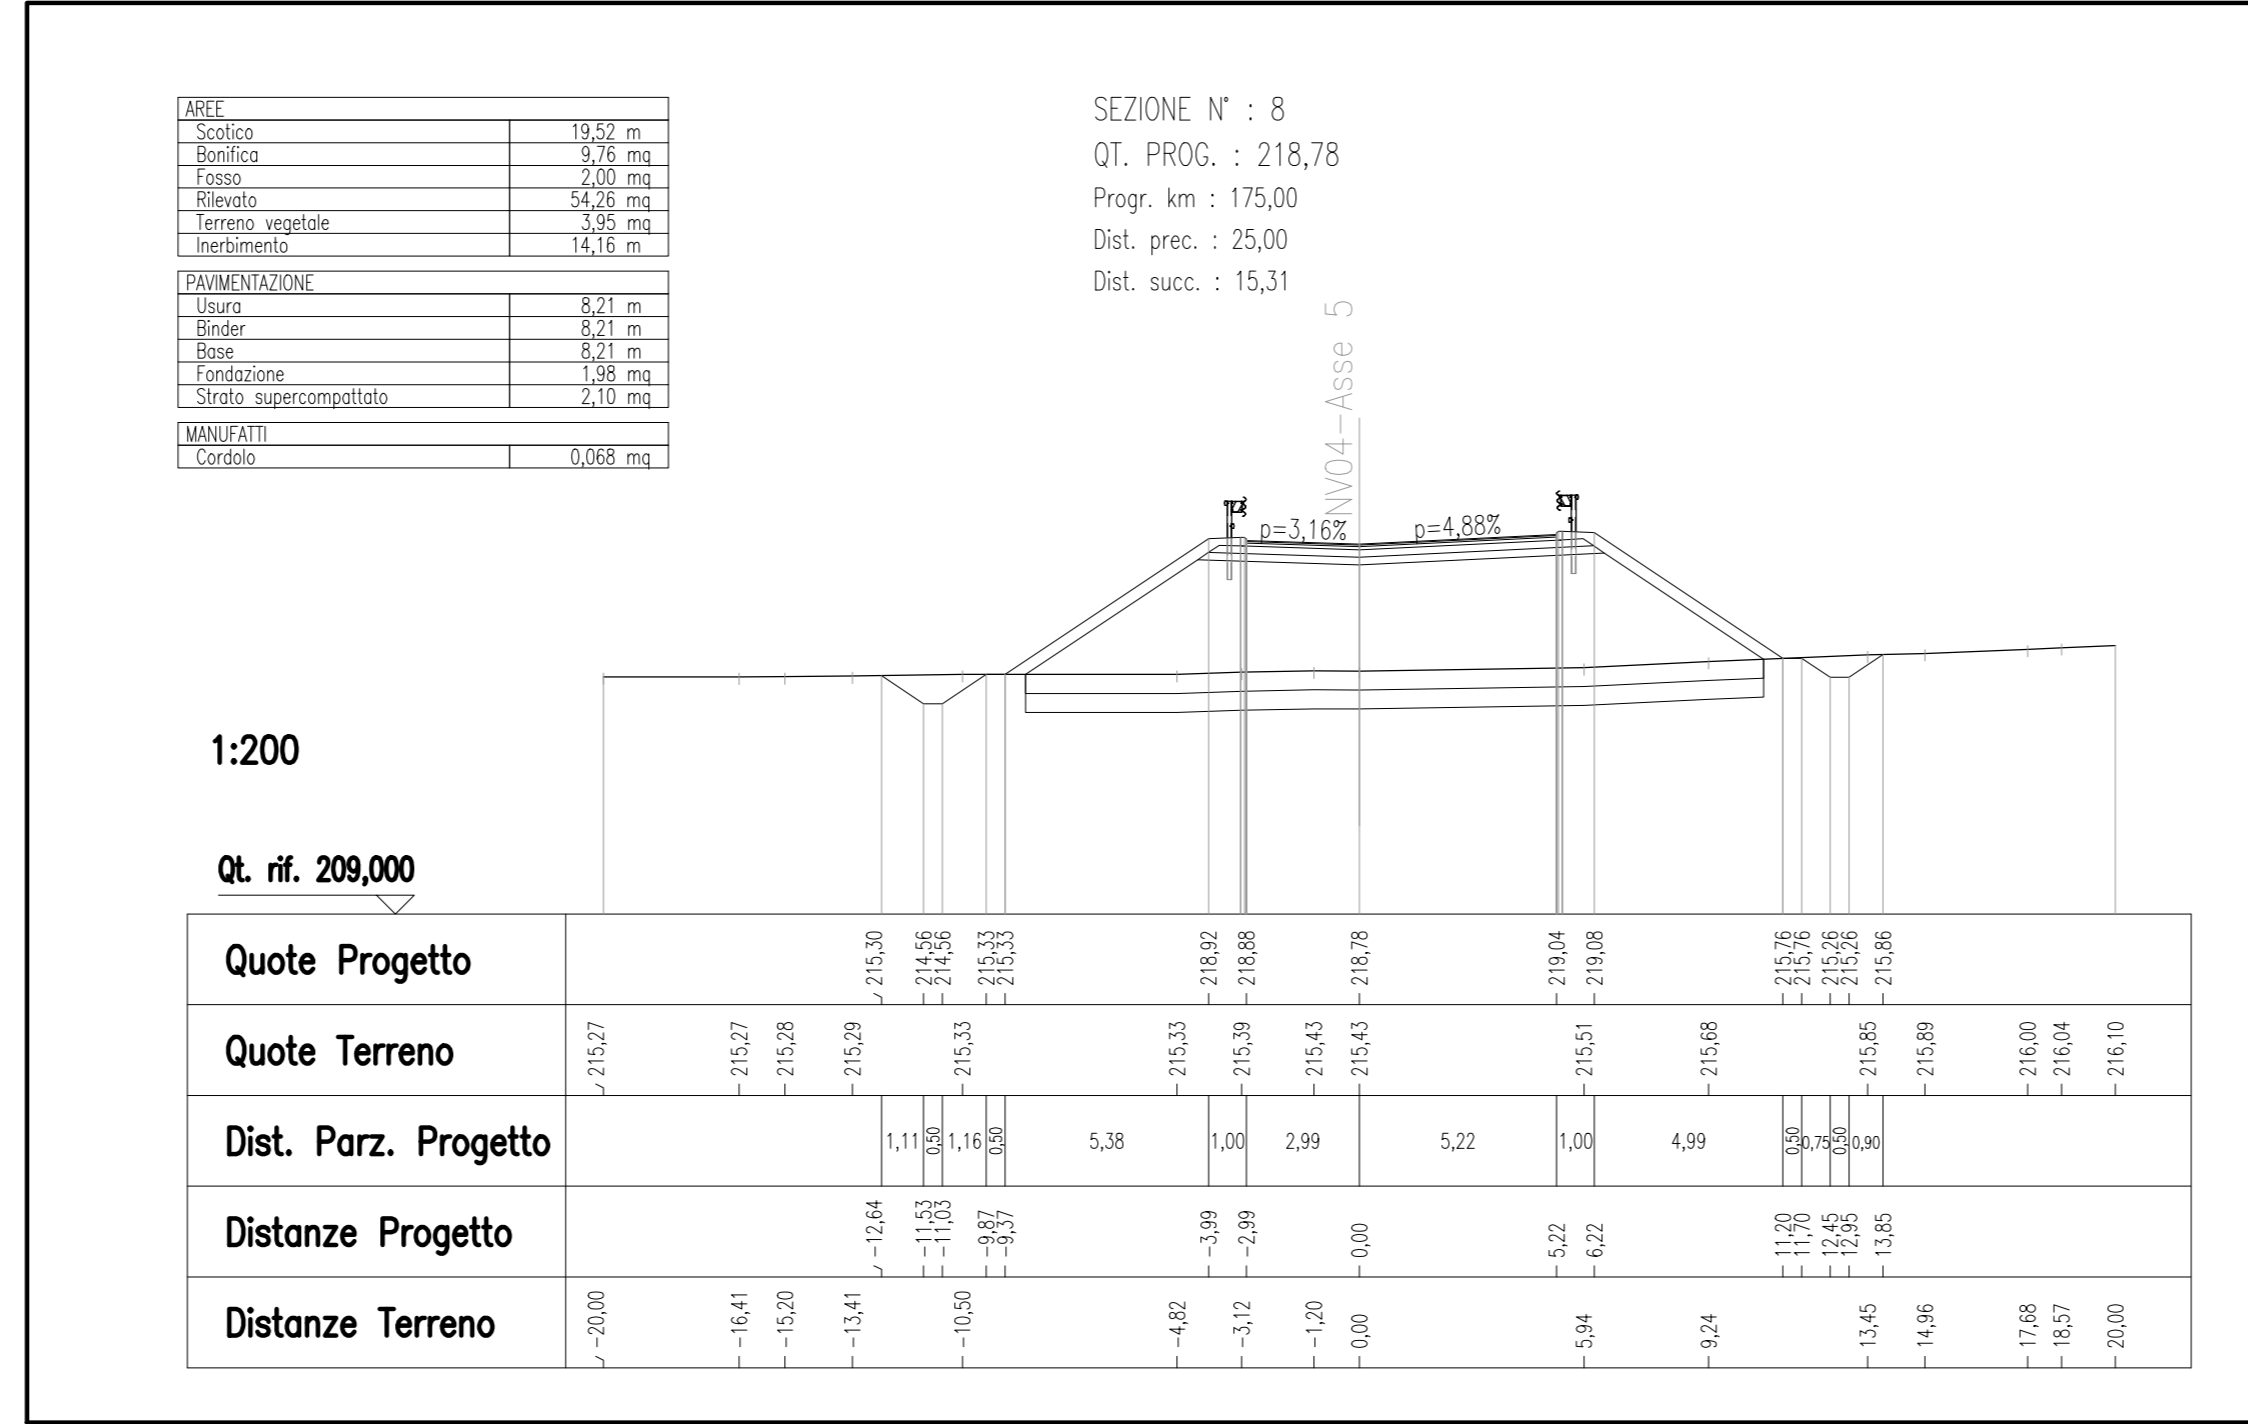


SEZIONE 9 - SCALA 1:200

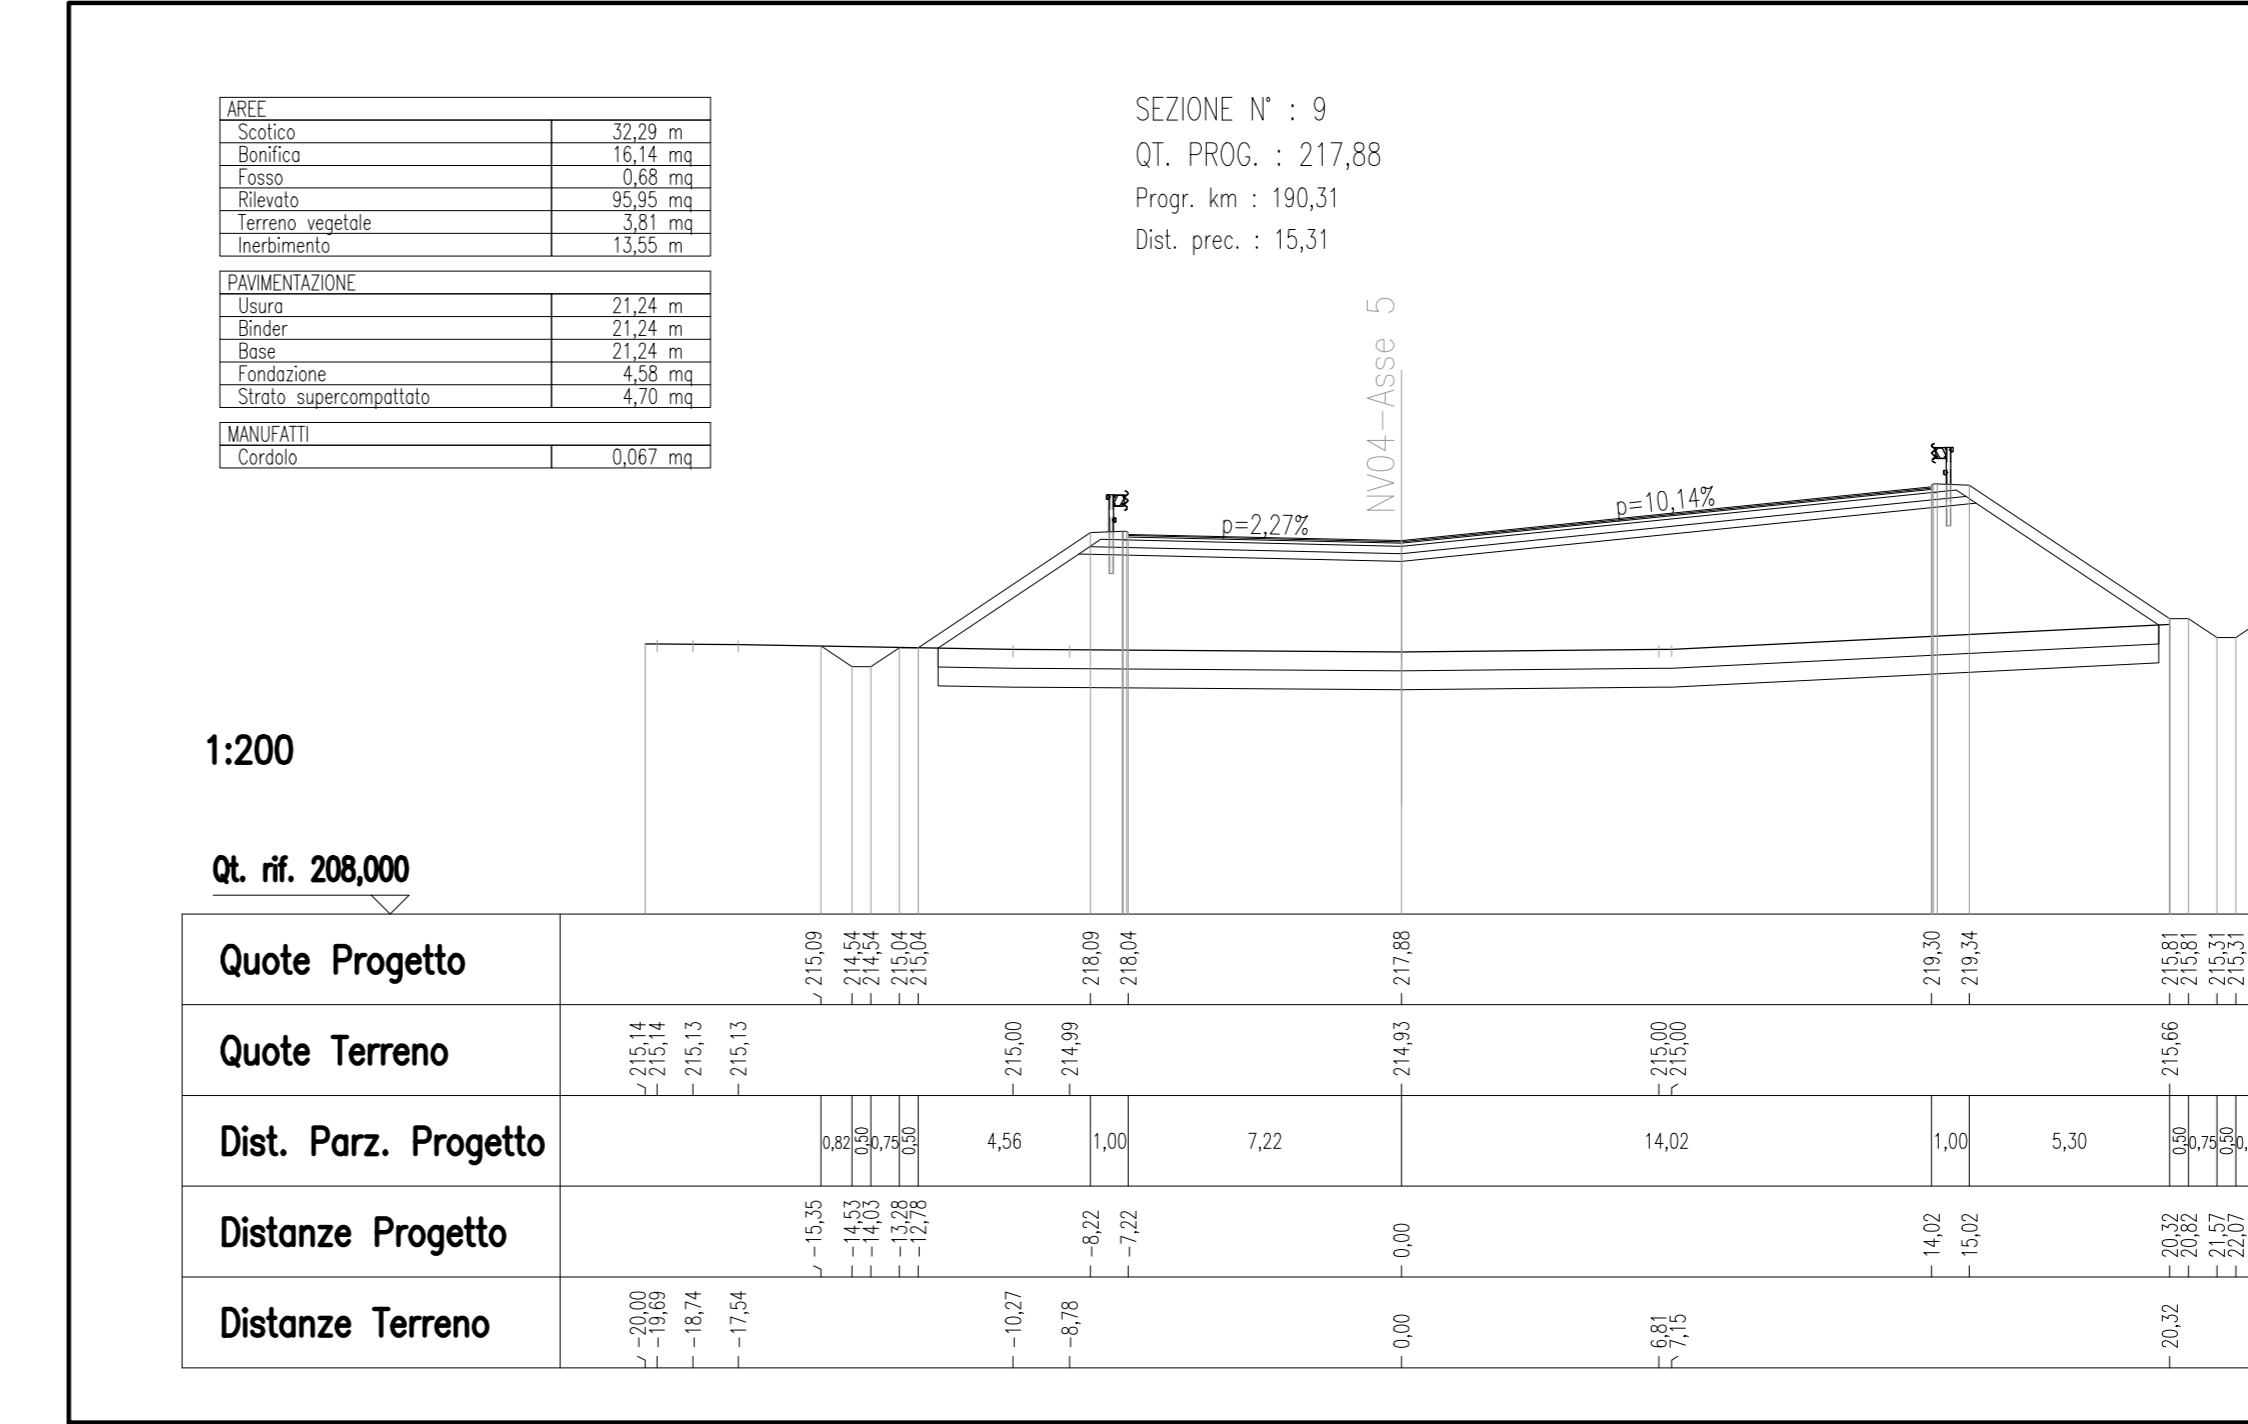


SEZIONE 1 - SCALA 1:200

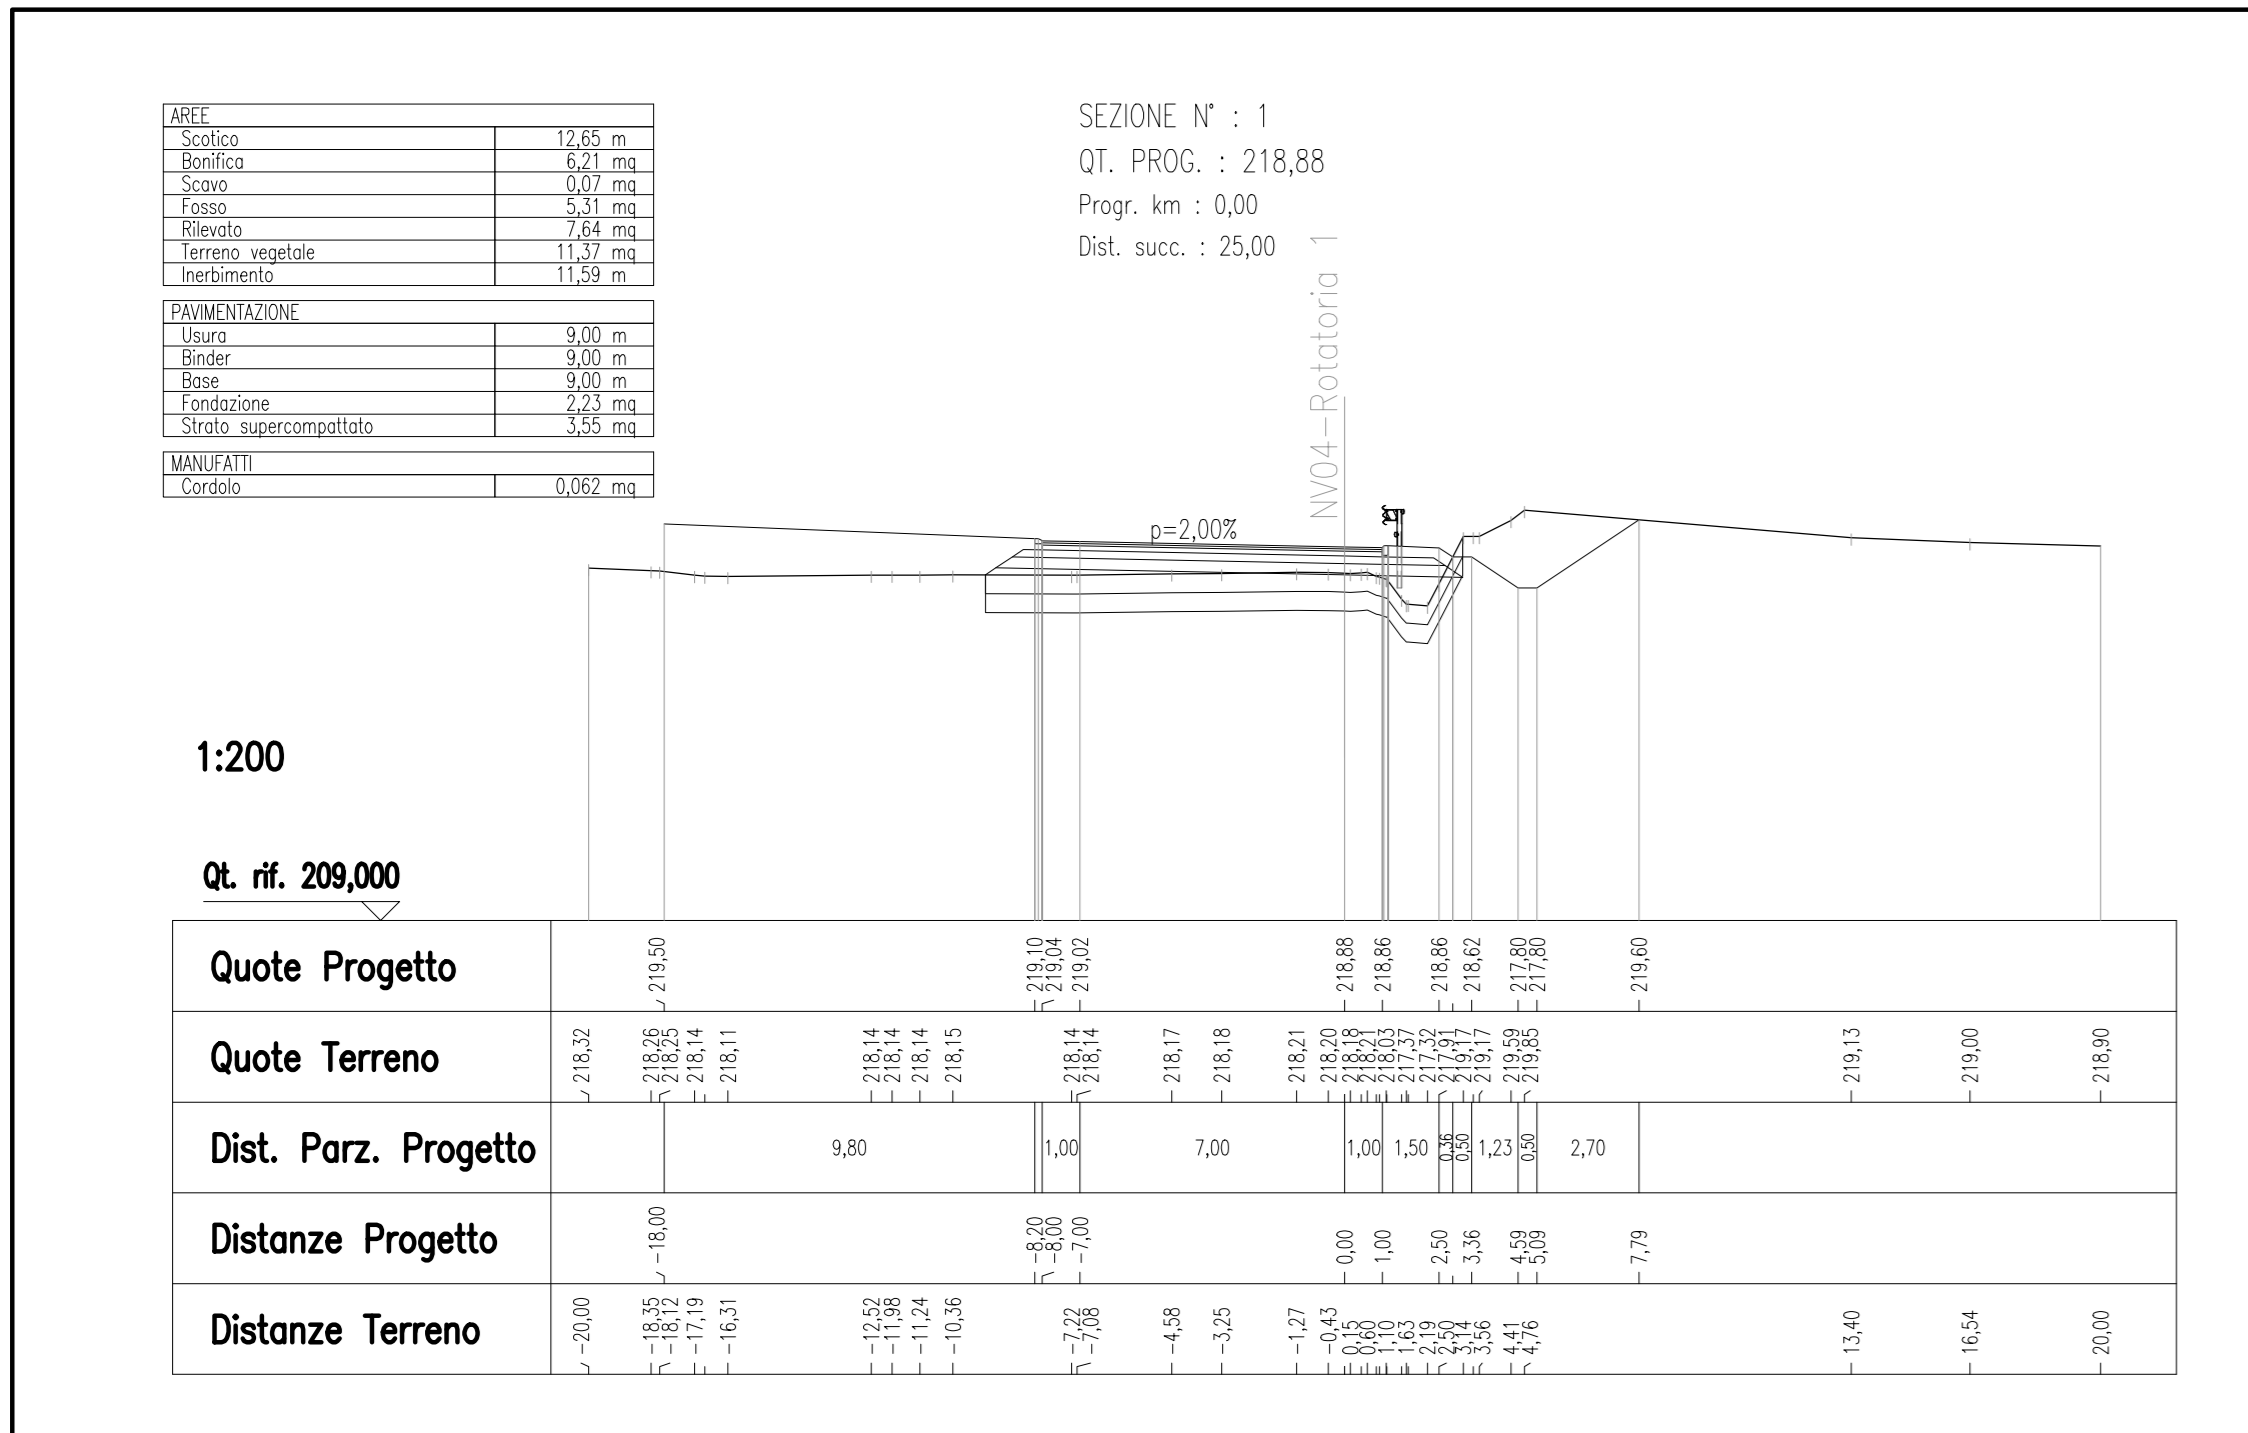


SEZIONE 2 - SCALA 1:200

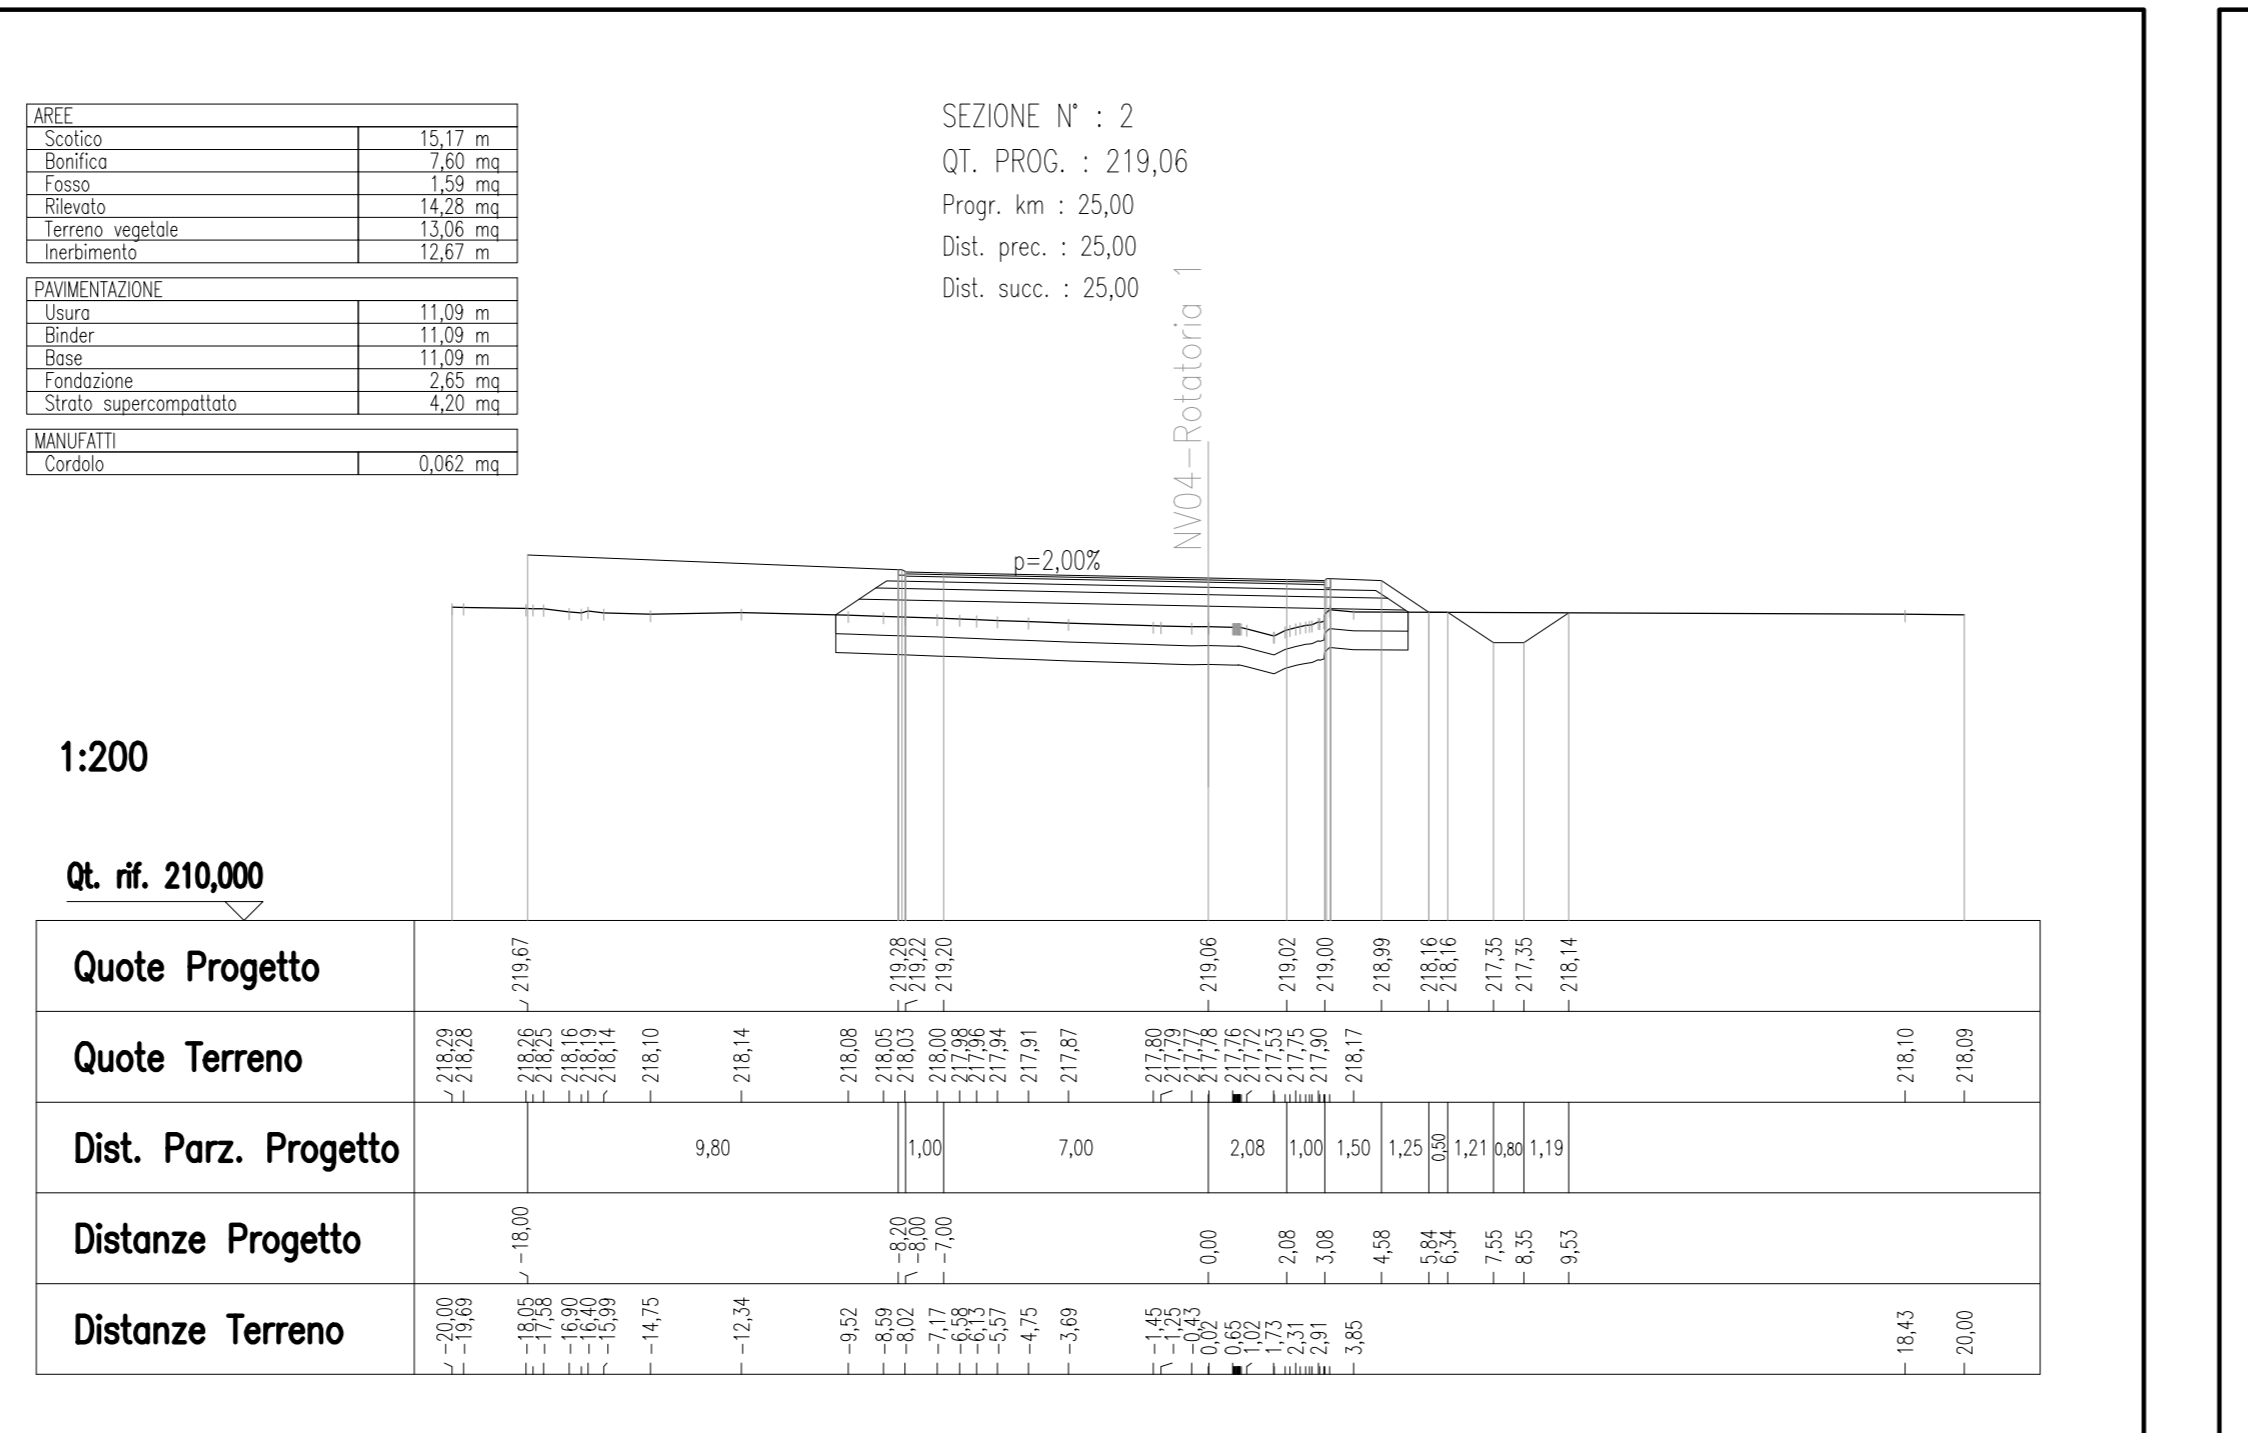


SEZIONE 3 - SCALA 1:200

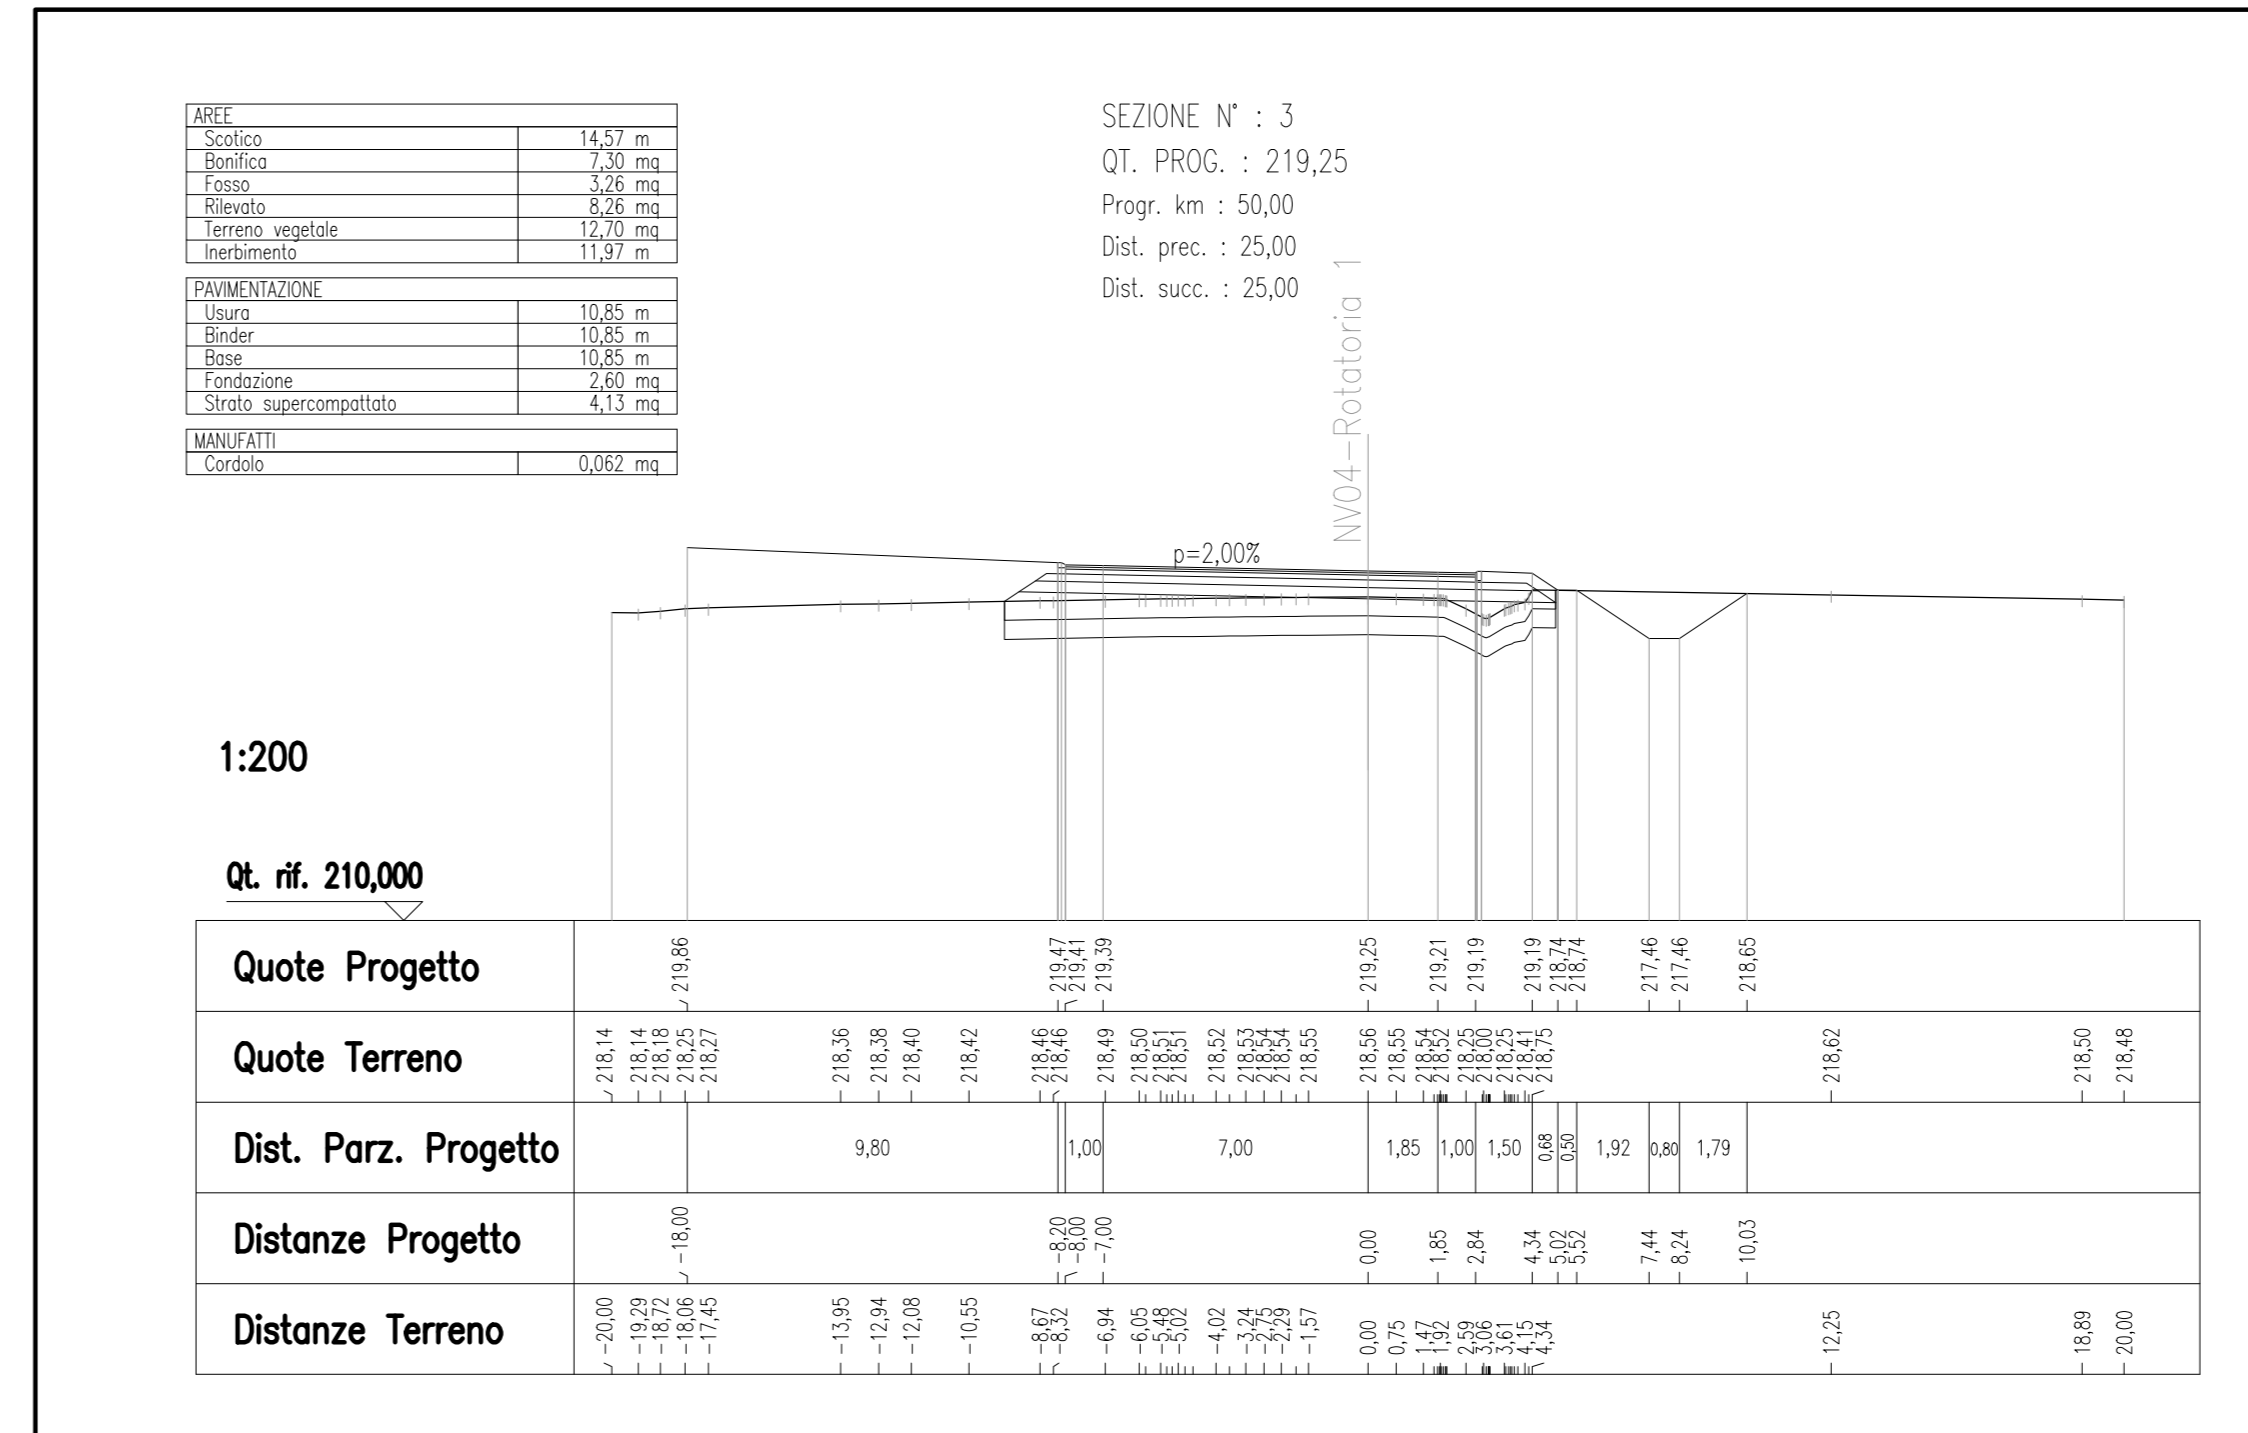


SEZIONE 4 - SCALA 1:200

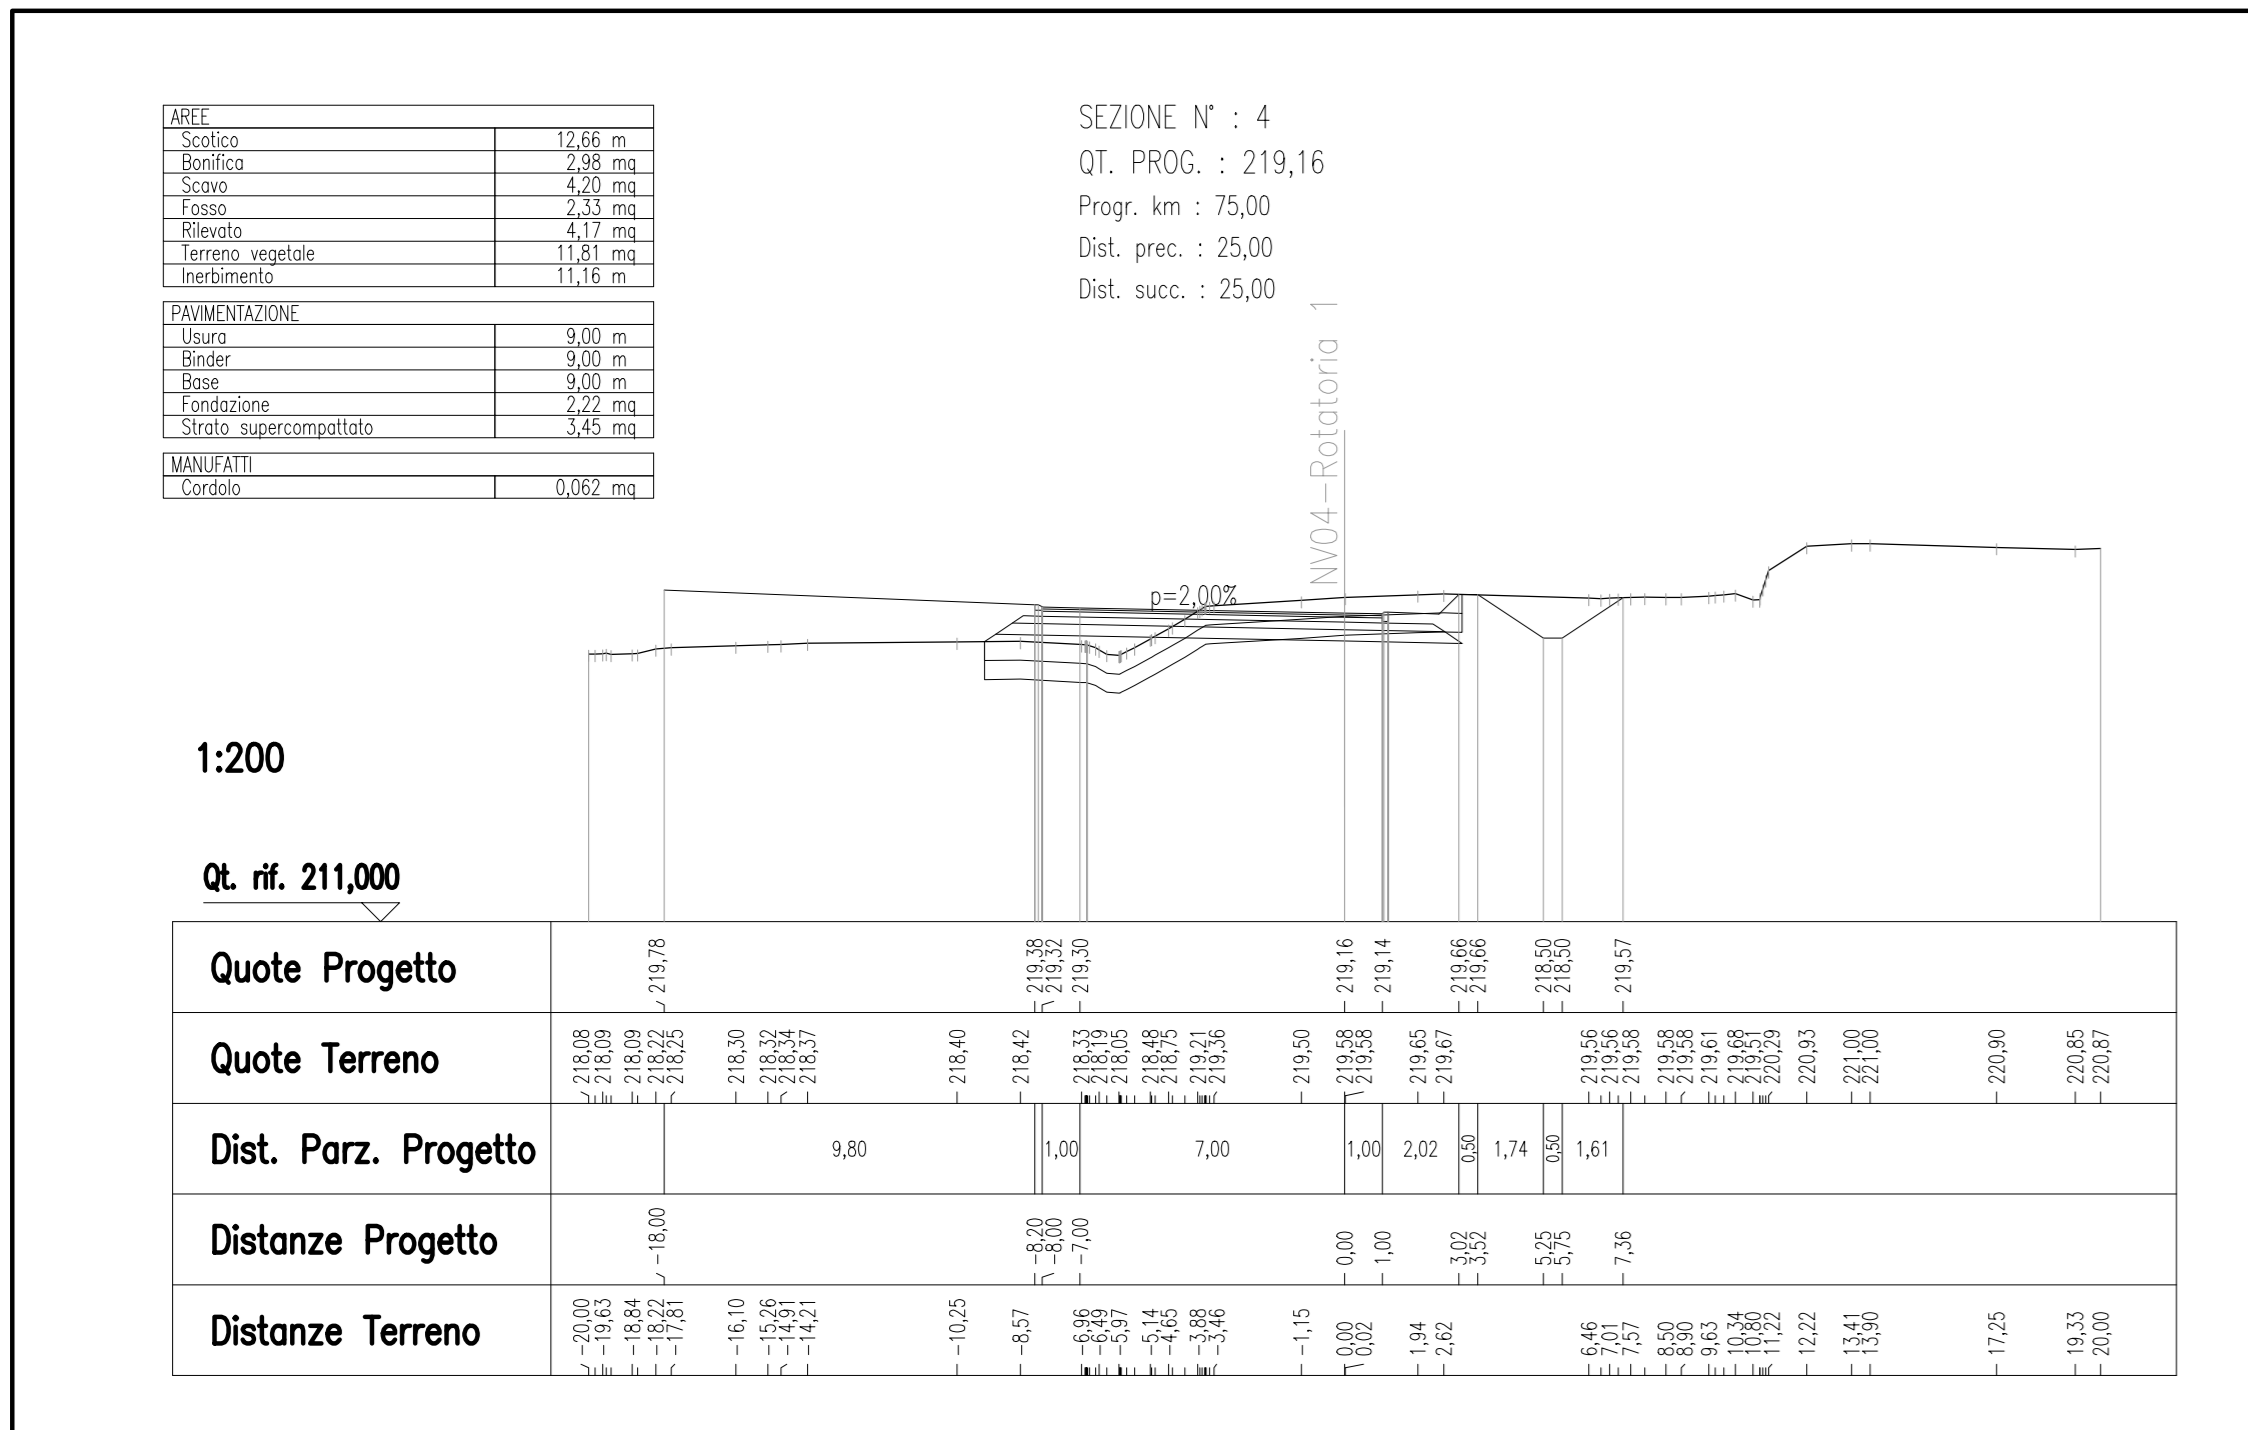

SEZIONE 5 - SCALA 1:200

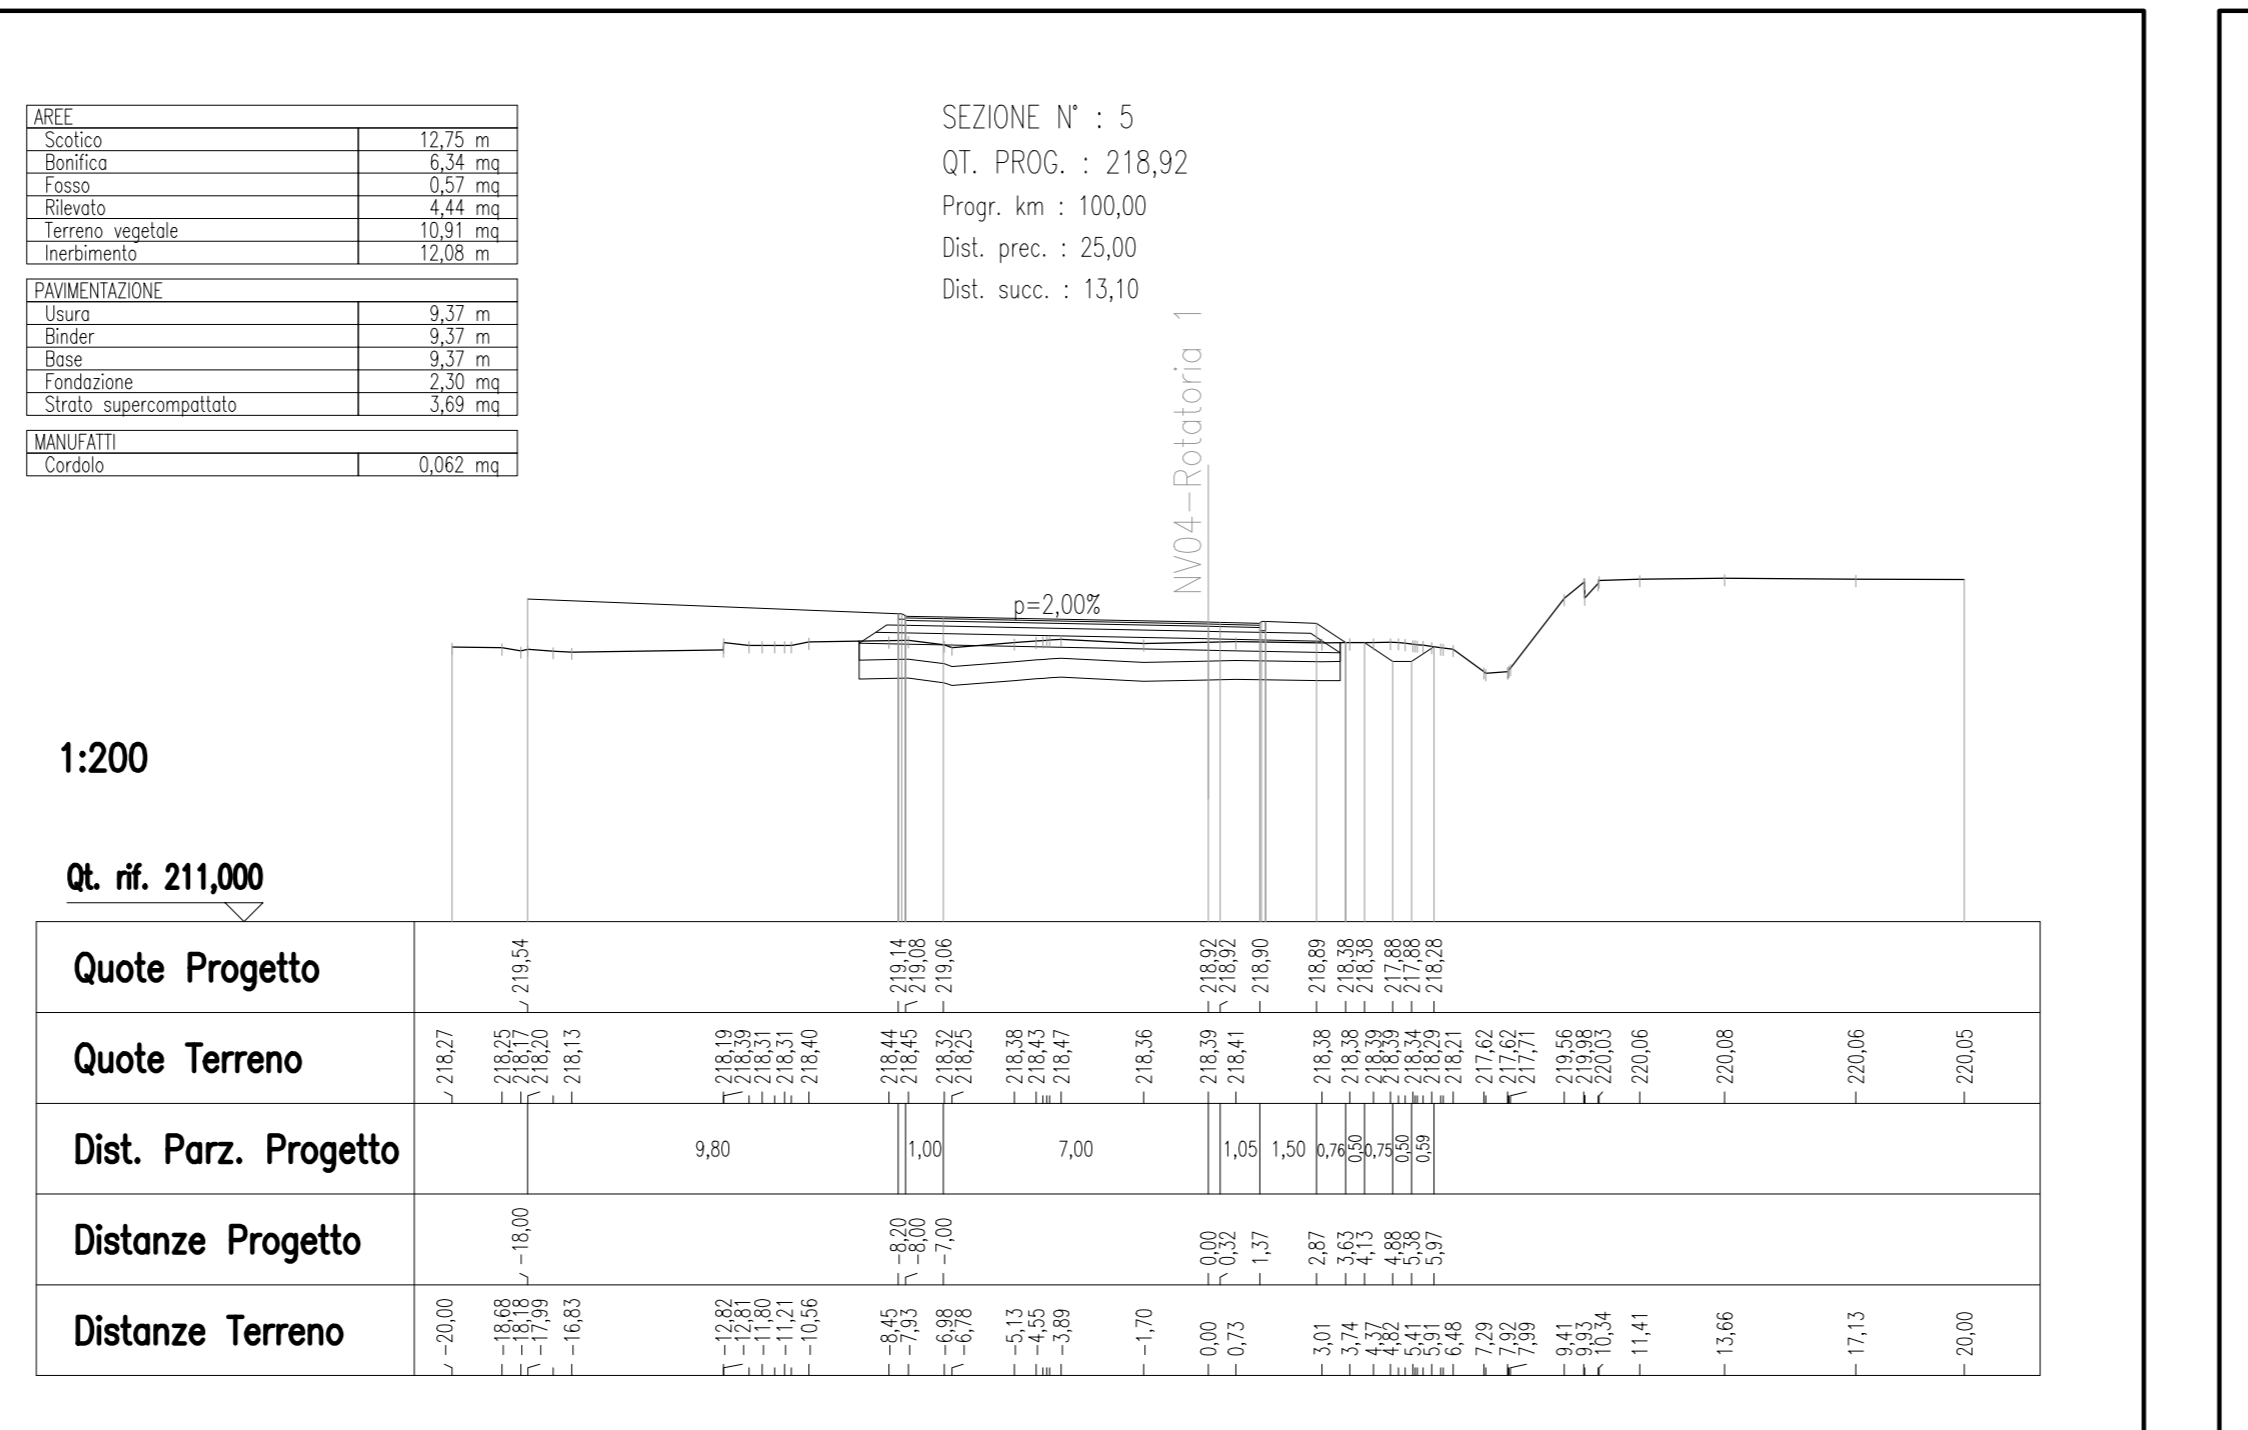

SEZIONE 6 - SCALA 1:200

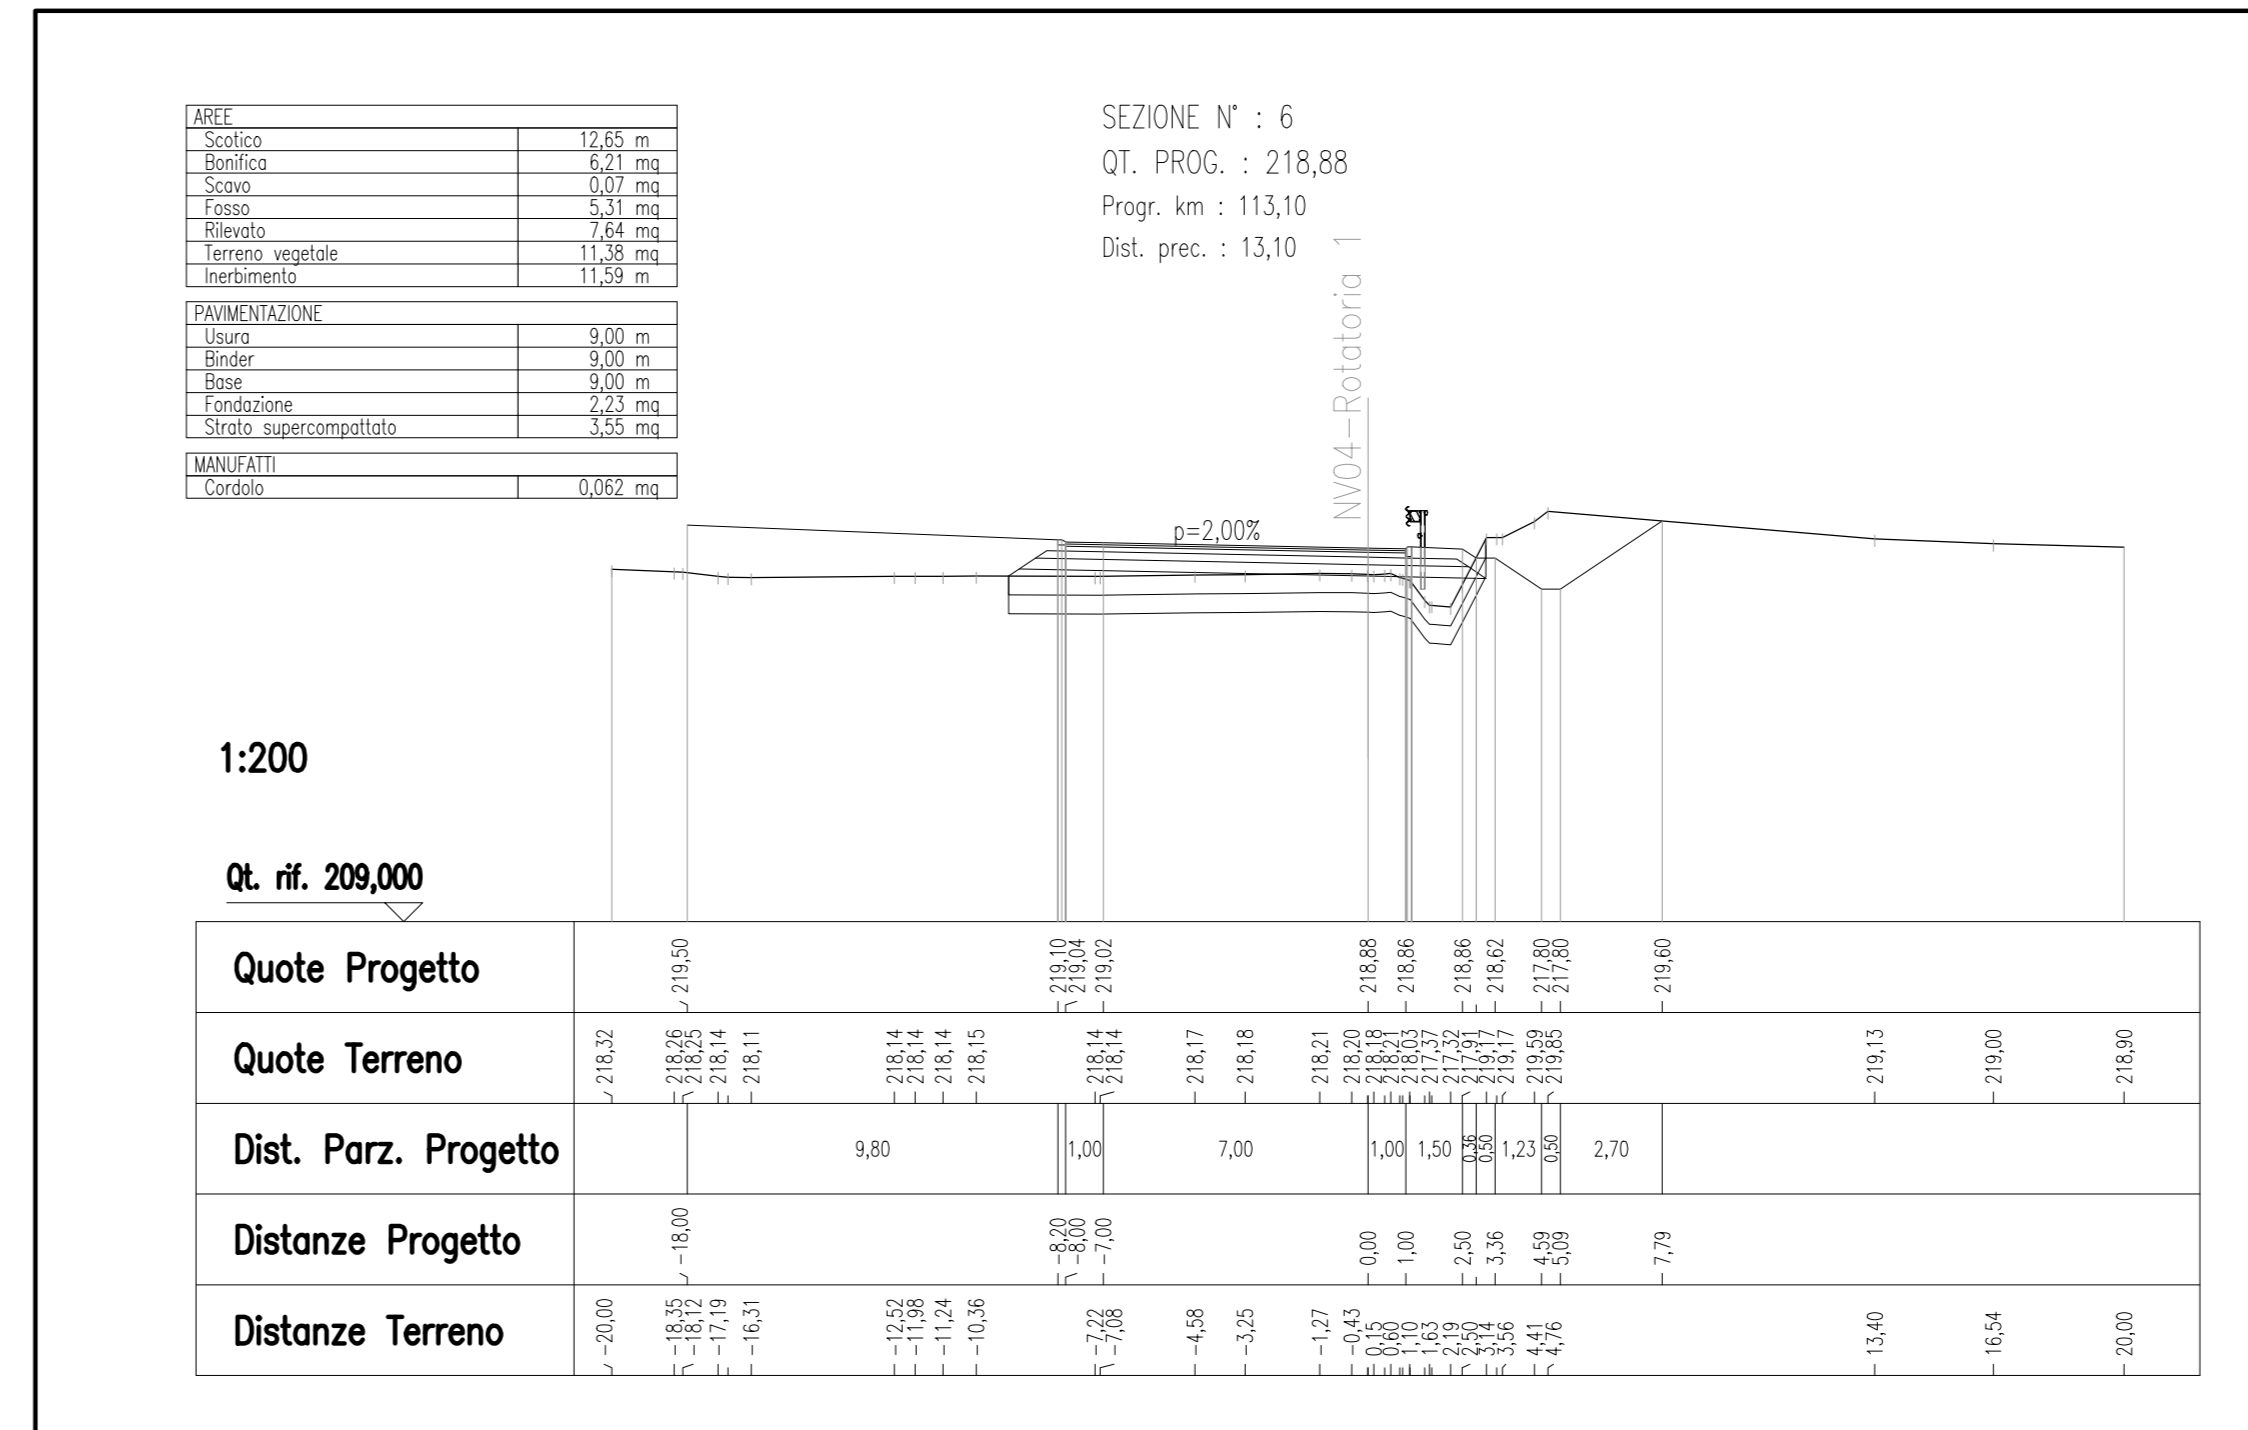

NV04-ROTATORIA

COMMITTENTE: **RETE FERROVIARIA ITALIANA**
GRUPPO FERROVIE DELLO STATO ITALIANE

PROGETTAZIONE: **ITALFERR**
GRUPPO FERROVIE DELLO STATO ITALIANE

DIREZIONE TECNICA
U.O. INFRASTRUTTURE CENTRO

PROGETTO DEFINITIVO

RADDOPPIO LINEA FERROVIARIA ROMA-VITERBO
TRATTA CESANO-VIGNA DI VALLE

VIABILITA' - NV04 - ADEGUAMENTO VIABILITA' ESISTENTE KM 35+050
NV04 - Asse 1,2,3,4,5, Rotatoria 1 - Sezioni 5/5

SCALA: 1:200

COMMESSA	LOTTO	FASE	ENTE	TIPO DOC.	OPERA/DISCIPLINA	PROGR.	REV.
NR1J	01	D	29	W9	NV0400	005	A

Revis.	Descrizione	Redatto	Data	Verificato	Data	Approvato	Data	Autore/Verificatore
A	Emissione esecutiva	F. Serru	10-2018	F. Ciccarelli	10-2018	T. Pignatelli	10-2018	F. Serru

File: NR1J01D29W9NV0400005A n. Elab.: 363