


KEY-PLAN

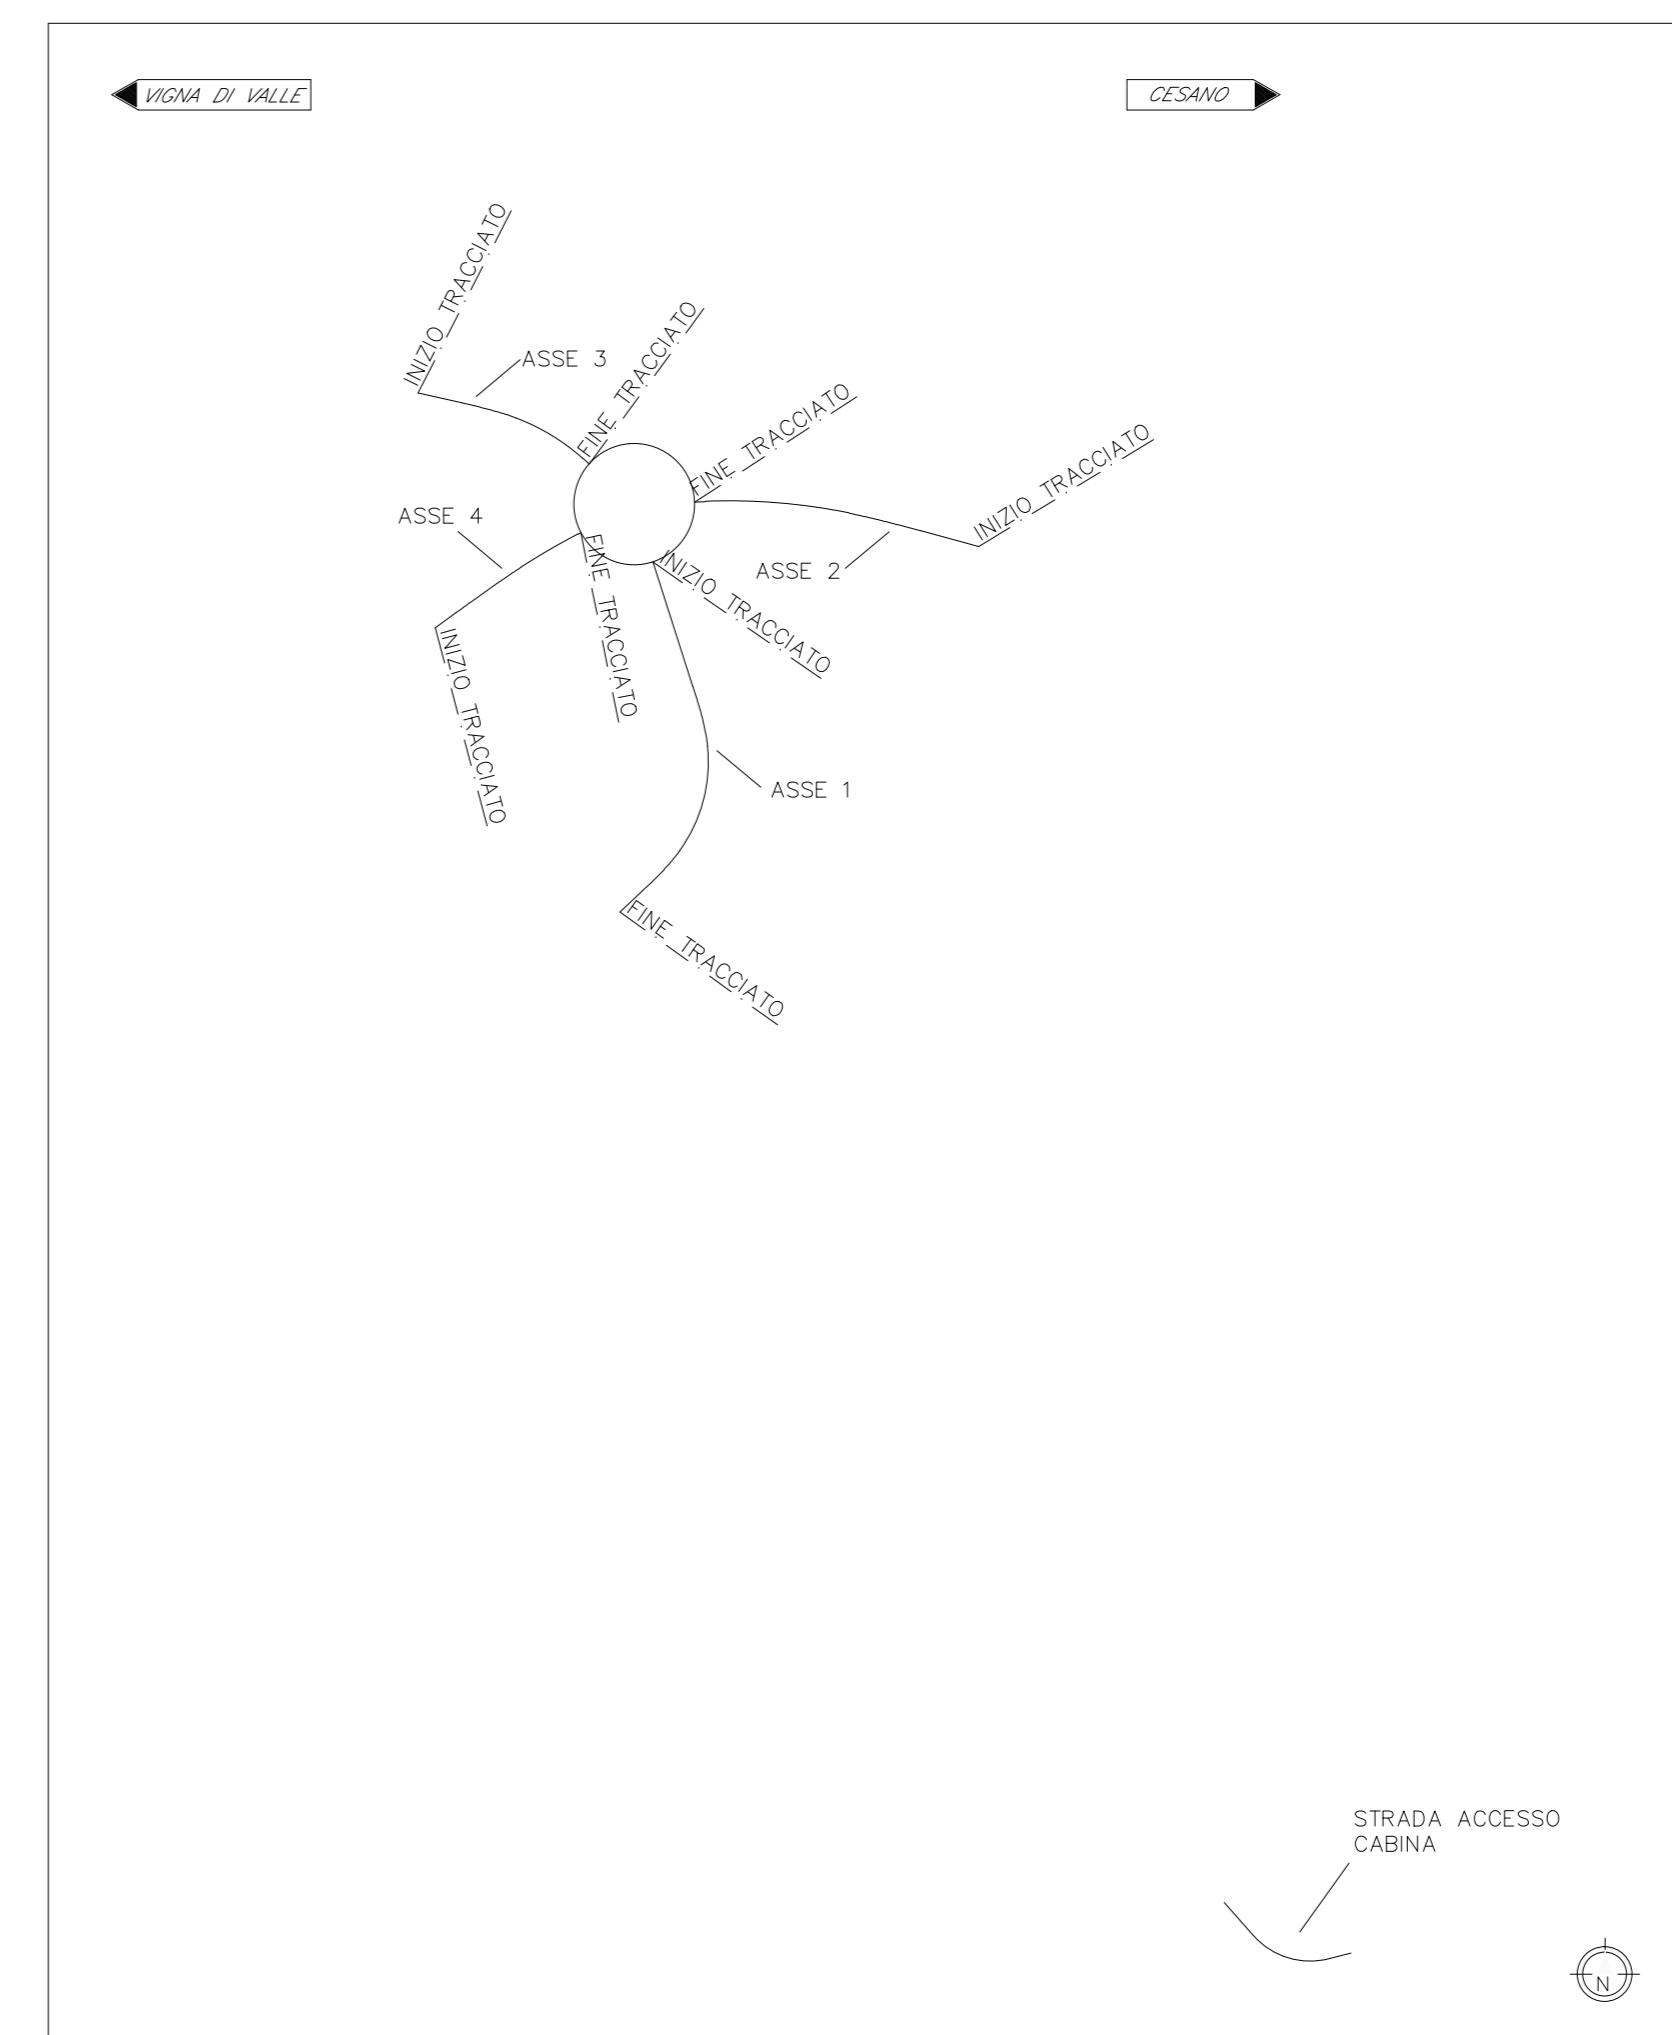

STRISCE TRASVERSALI Art.144 (Art.40 Cod. Str.)

ISCRIZIONE DI STOP Art.148 (Art.39 Cod. Str.)

UBICAZIONE SEGNALI LATERALI Art.81 (Art.39 Cod. Str.)

LINEA DI ARRESTO DARE PRECEDENZA Art.144 (Art.40 Cod. Str.)

STRADA TIPO	B (cm)	H (cm)
C, D	50	70
E	50	60
F	40	50

LINEA DI ARRESTO FERMARSI E DARE PRECEDENZA Art.144 (Art.40 Cod. Str.)

SIMBOLO DEL TRIANGOLO (Art.148)

STRADA TIPO	X (cm)	Y (cm)	Z (cm)	S (cm)
A, B, C, D	100	600	200	24
E, F	50	200	100	12

TIPO STRISCE LONGITUDINALI DI SEGNALETICA ORIZZONTALE Art.138 (Art.40 Cod. Str.)

continue

0.15	0.25
0.12	0.15

b 4.50 3.00 3.00 0.15

c 3.00 3.00 3.00 0.15

e 3.00 3.00 3.00 0.15

f 1.00 1.00 1.00 1.00 1.00 1.00 0.15

g 1.50 1.50 1.50 1.00 1.00 1.00 0.15

SEGNALI COMPLEMENTARI
Delineatori modulari di curva

Raggio della curva (metri)	Spaziamento longitudinale (metri)
da 30 a 50	8
da 50 a 100	12
da 100 a 200	20
da 200 a 400	30
oltre 400 (se necessario)	da 30 a 50

Delineatori normali di margine

Come previsto dall'art. 173 nei tratti in cui non è previsto il guard rail dovranno essere installati i delineatori di tipo destro come da Figura II 463

Delineatori per gallerie

Come previsto dall'art. 174 nei tratti in galleria artificiale dovranno essere installati i delineatori a doppia faccia (rossa in dx e bianca in sx) ad un interasse di 20m come da Figura II 464

TRIANGOLO CERCHIO "INVERTITO" CERCHIO "DOBBIOSO"

OTTAGONO QUADRATO "INDICAZIONE" PANNELLO INTEGRATIVO DIREZIONE EXTRAURBANA

STRADA ACCESSO CABINA

COMMITTENTE: **RFI** RETE FERROVIARIA ITALIANA GRUPPO FERROVIE DELLO STATO ITALIANE

PROGETTAZIONE: **ITALFER** GRUPPO FERROVIE DELLO STATO ITALIANE

DIREZIONE TECNICA
U.O. INFRASTRUTTURE CENTRO

PROGETTO DEFINITIVO

RADDOPPIO LINEA FERROVIARIA ROMA-VITERBO
TRATTA CESANO-VIGNA DI VALLE

VIABILITA' - NV05 - Viabilità di accesso fermata di Vigna di Valle NV05 - Asse1, Asse2, Asse3, Asse4, Rotatoria 1 - Planimetria segnaletica e delle barriere di sicurezza e planimetria di tracciamento

SCALA: 1:1000

COMMESSA LOTTO FASE ENTE TIPO DOC. OPERA/DISCIPLINA PROG. REV.

NR1J 01 D 29 P7 NV0500 001 A

Revis.	Descrizione	Redatto	Data	Verificato	Data	Approvato	Data	Autorizz.	Data
A	Emissione	F. Serru	10-2018	P. Coccaro	10-2018	[Signature]	10-2018	[Signature]	10-2018

File: NR1J01D29P7NV0500001A n. Elab.: 366