



NV05 - ROTATORIA


SEZIONE 1 - SCALA 1:200

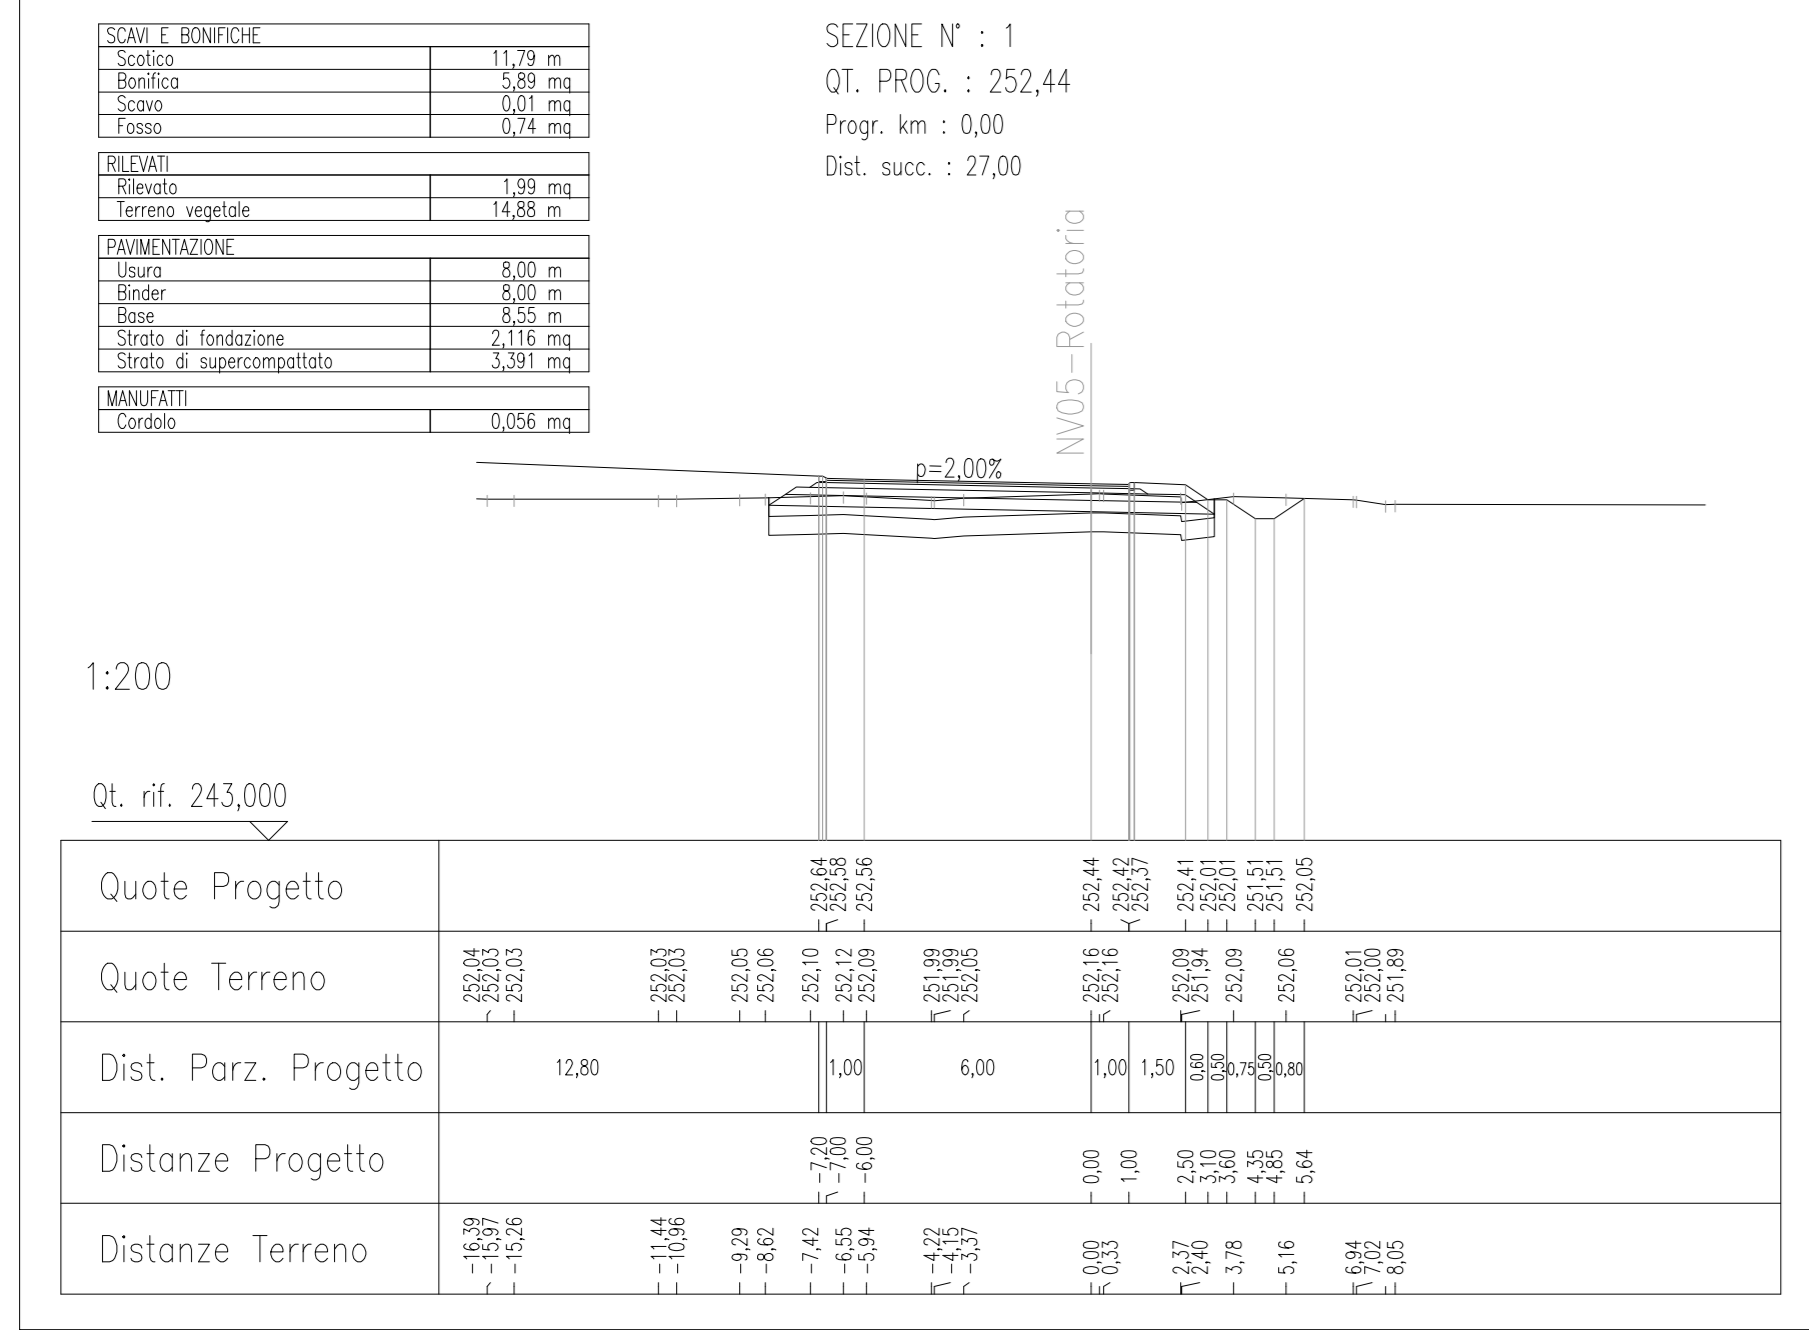


SEZIONE 2 - SCALA 1:200

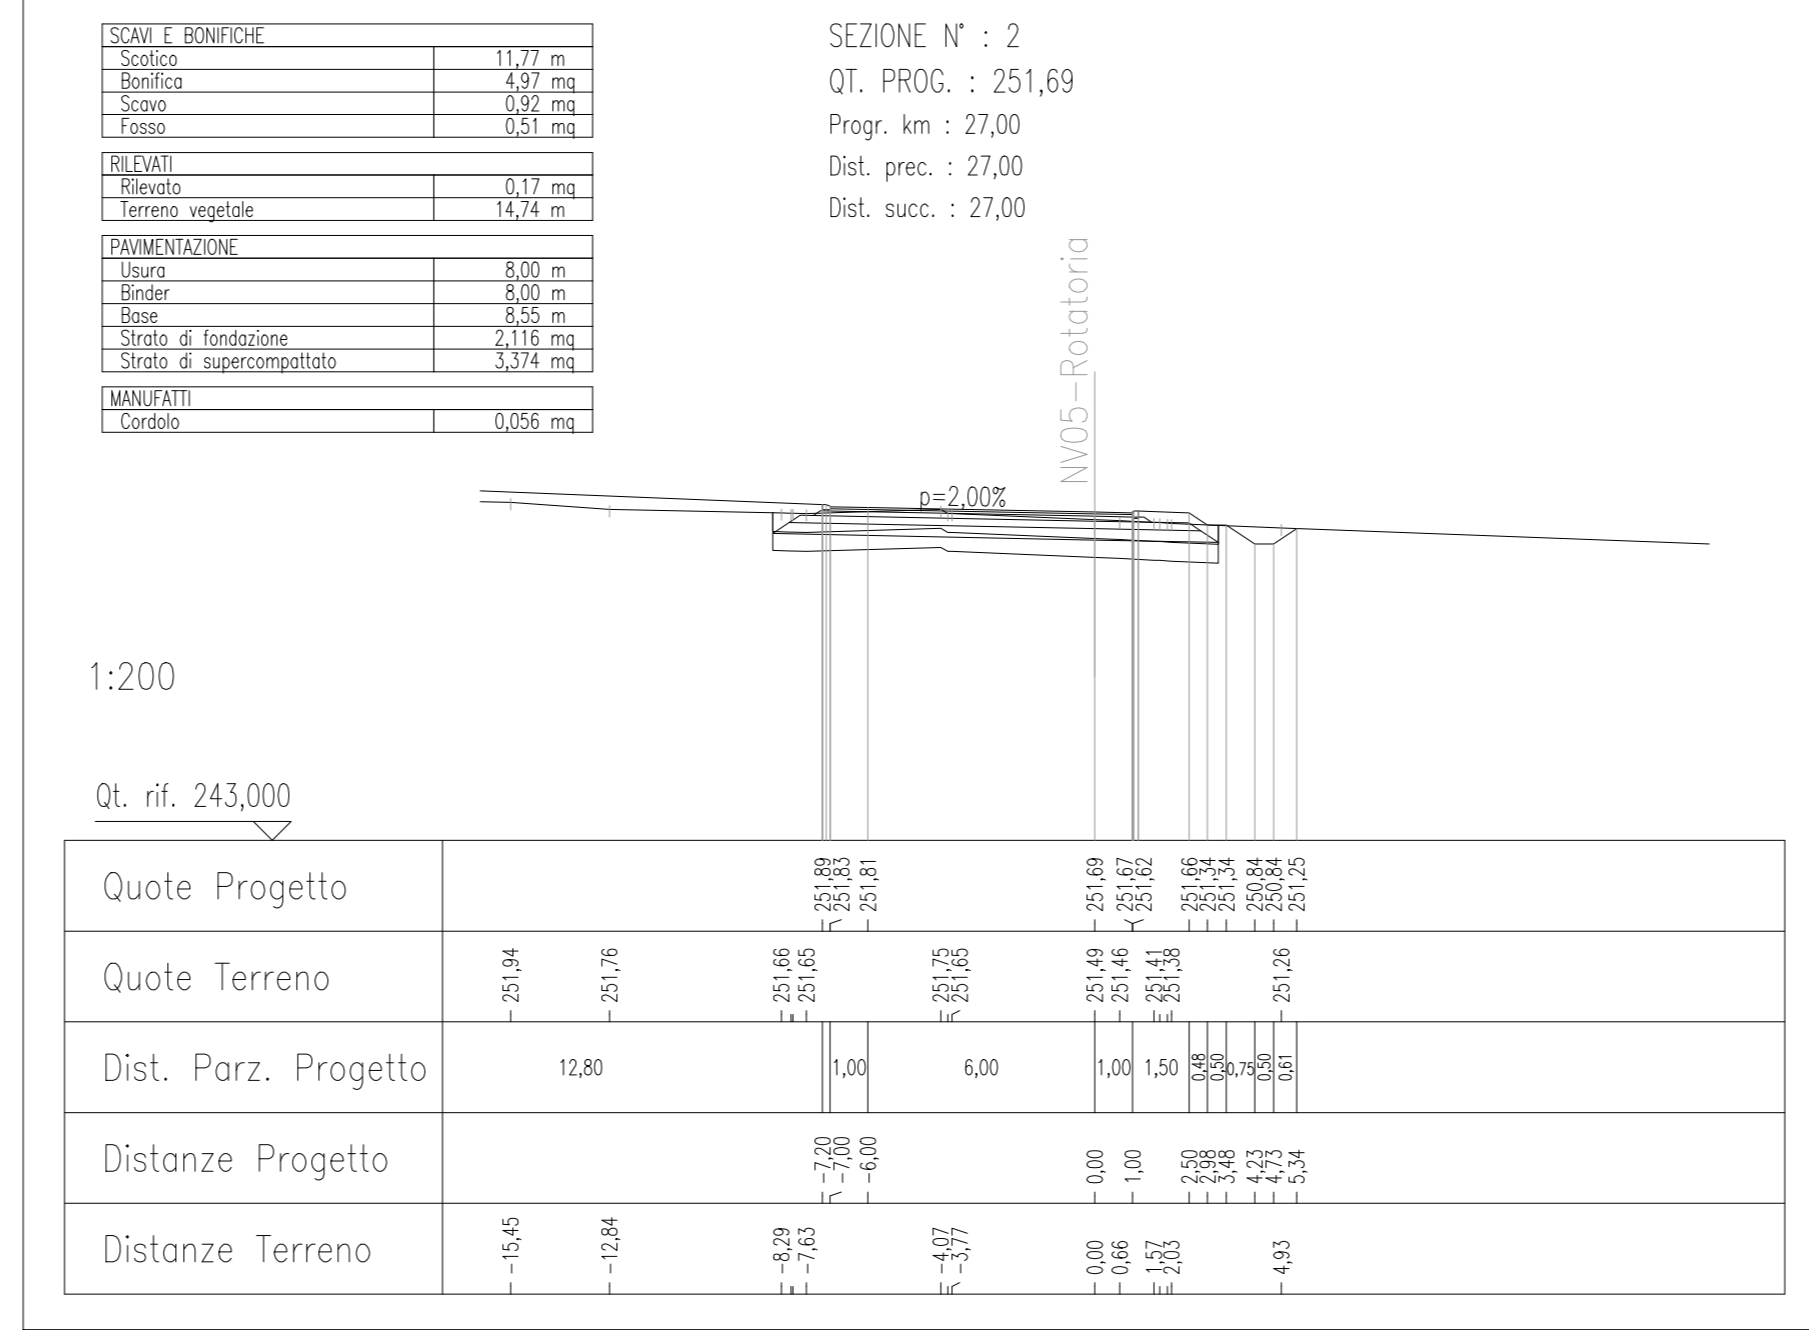


SEZIONE 3 - SCALA 1:200

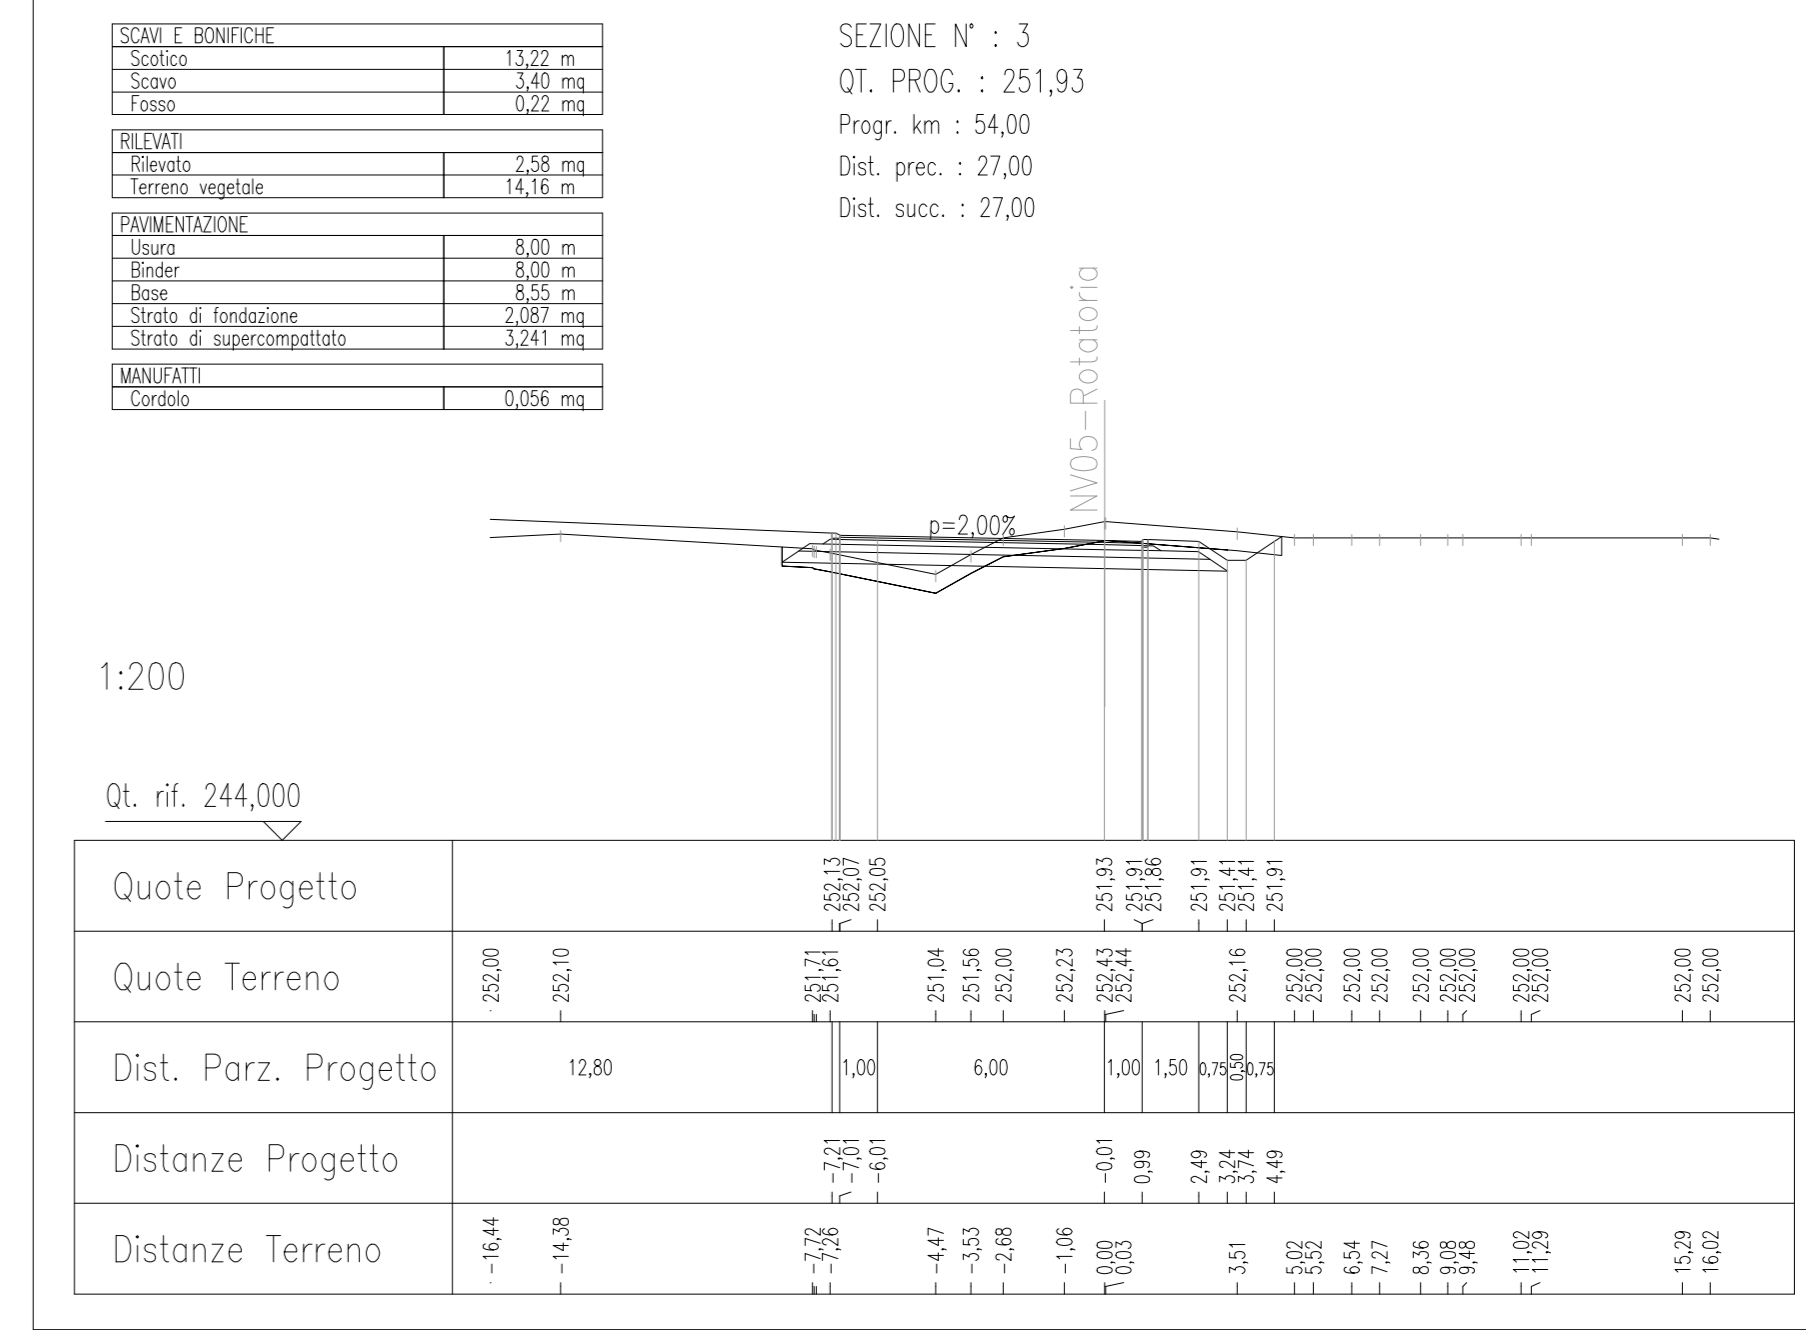


SEZIONE 4 - SCALA 1:200

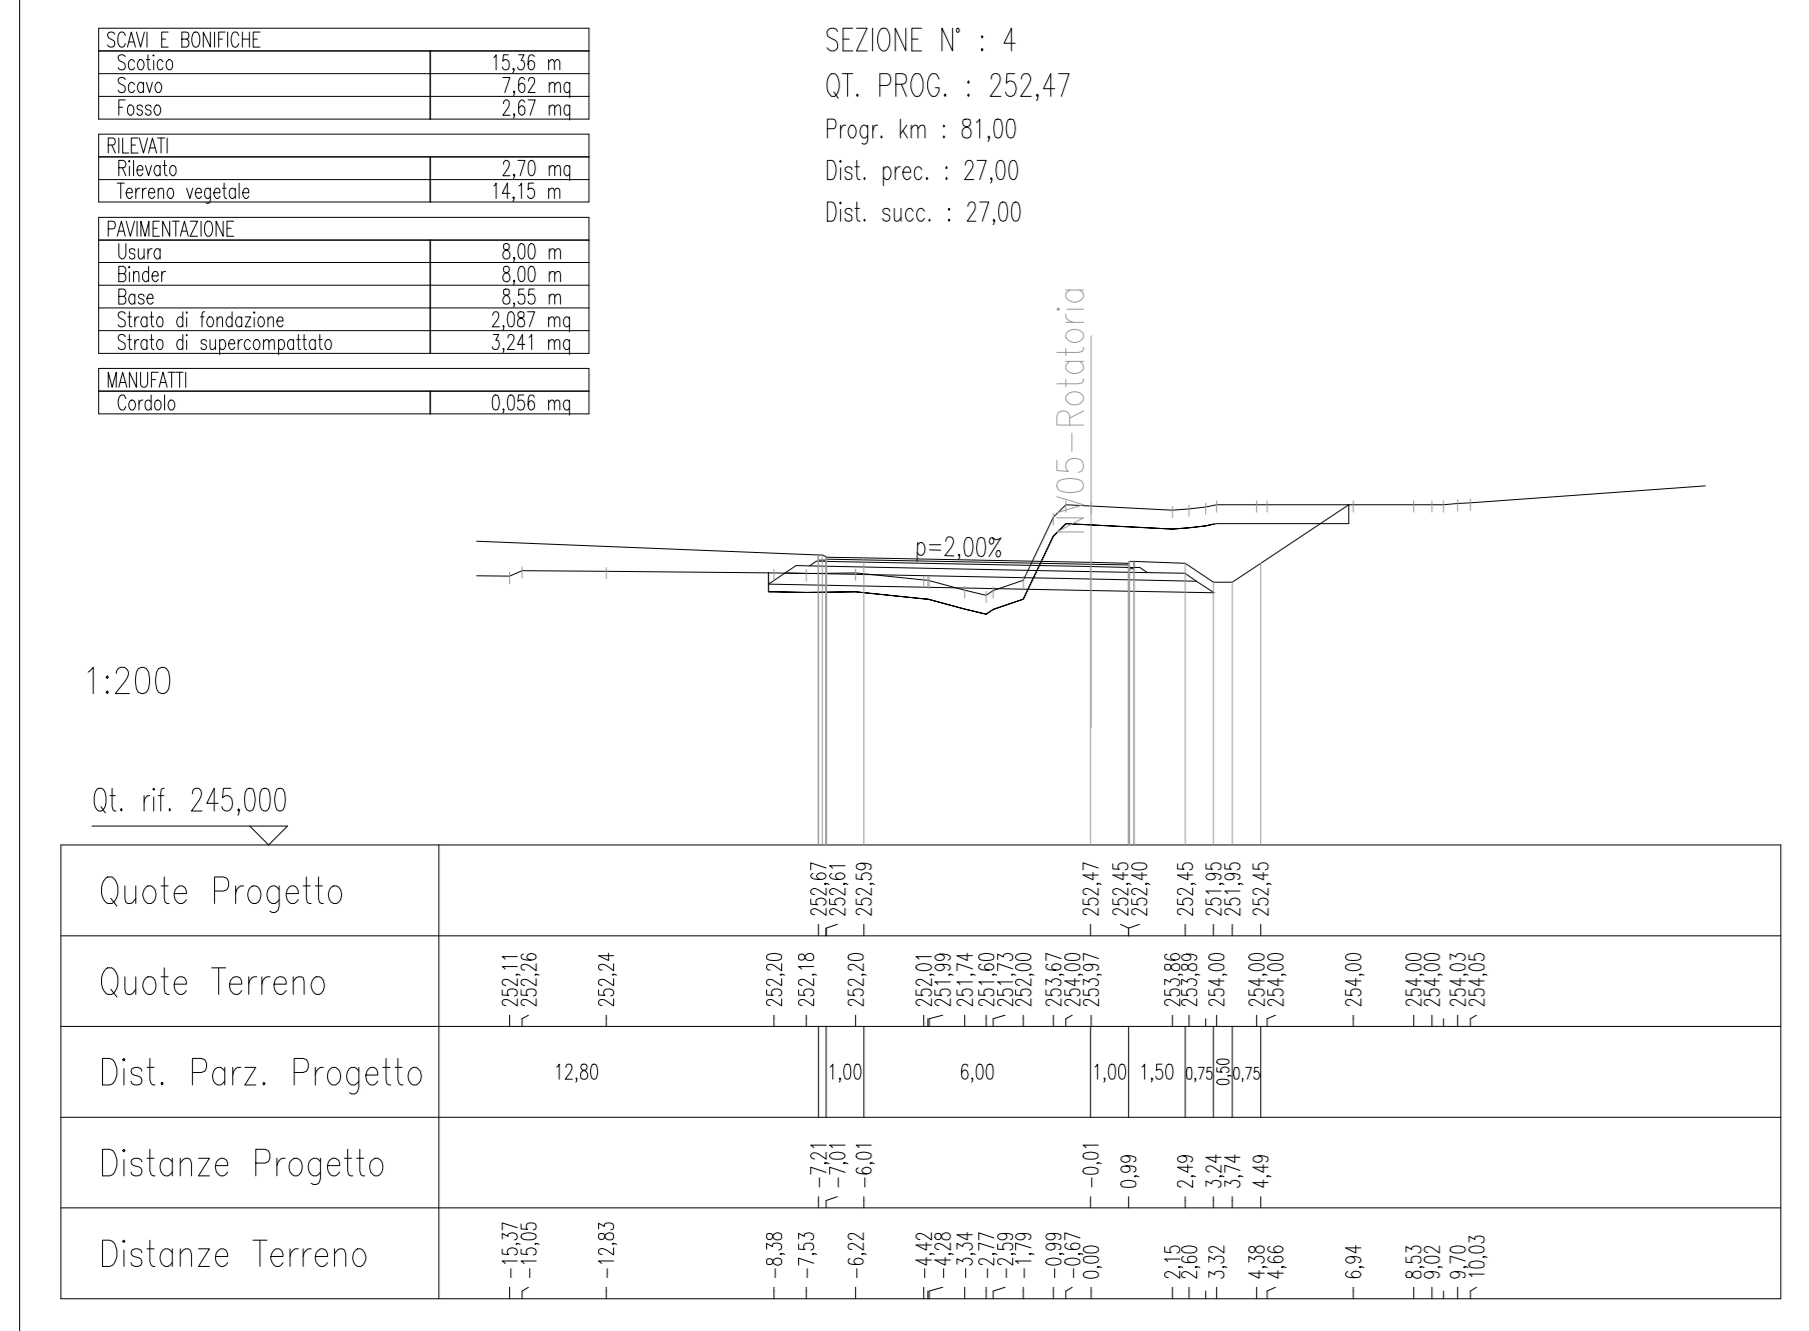

SEZIONE 5 - SCALA 1:200

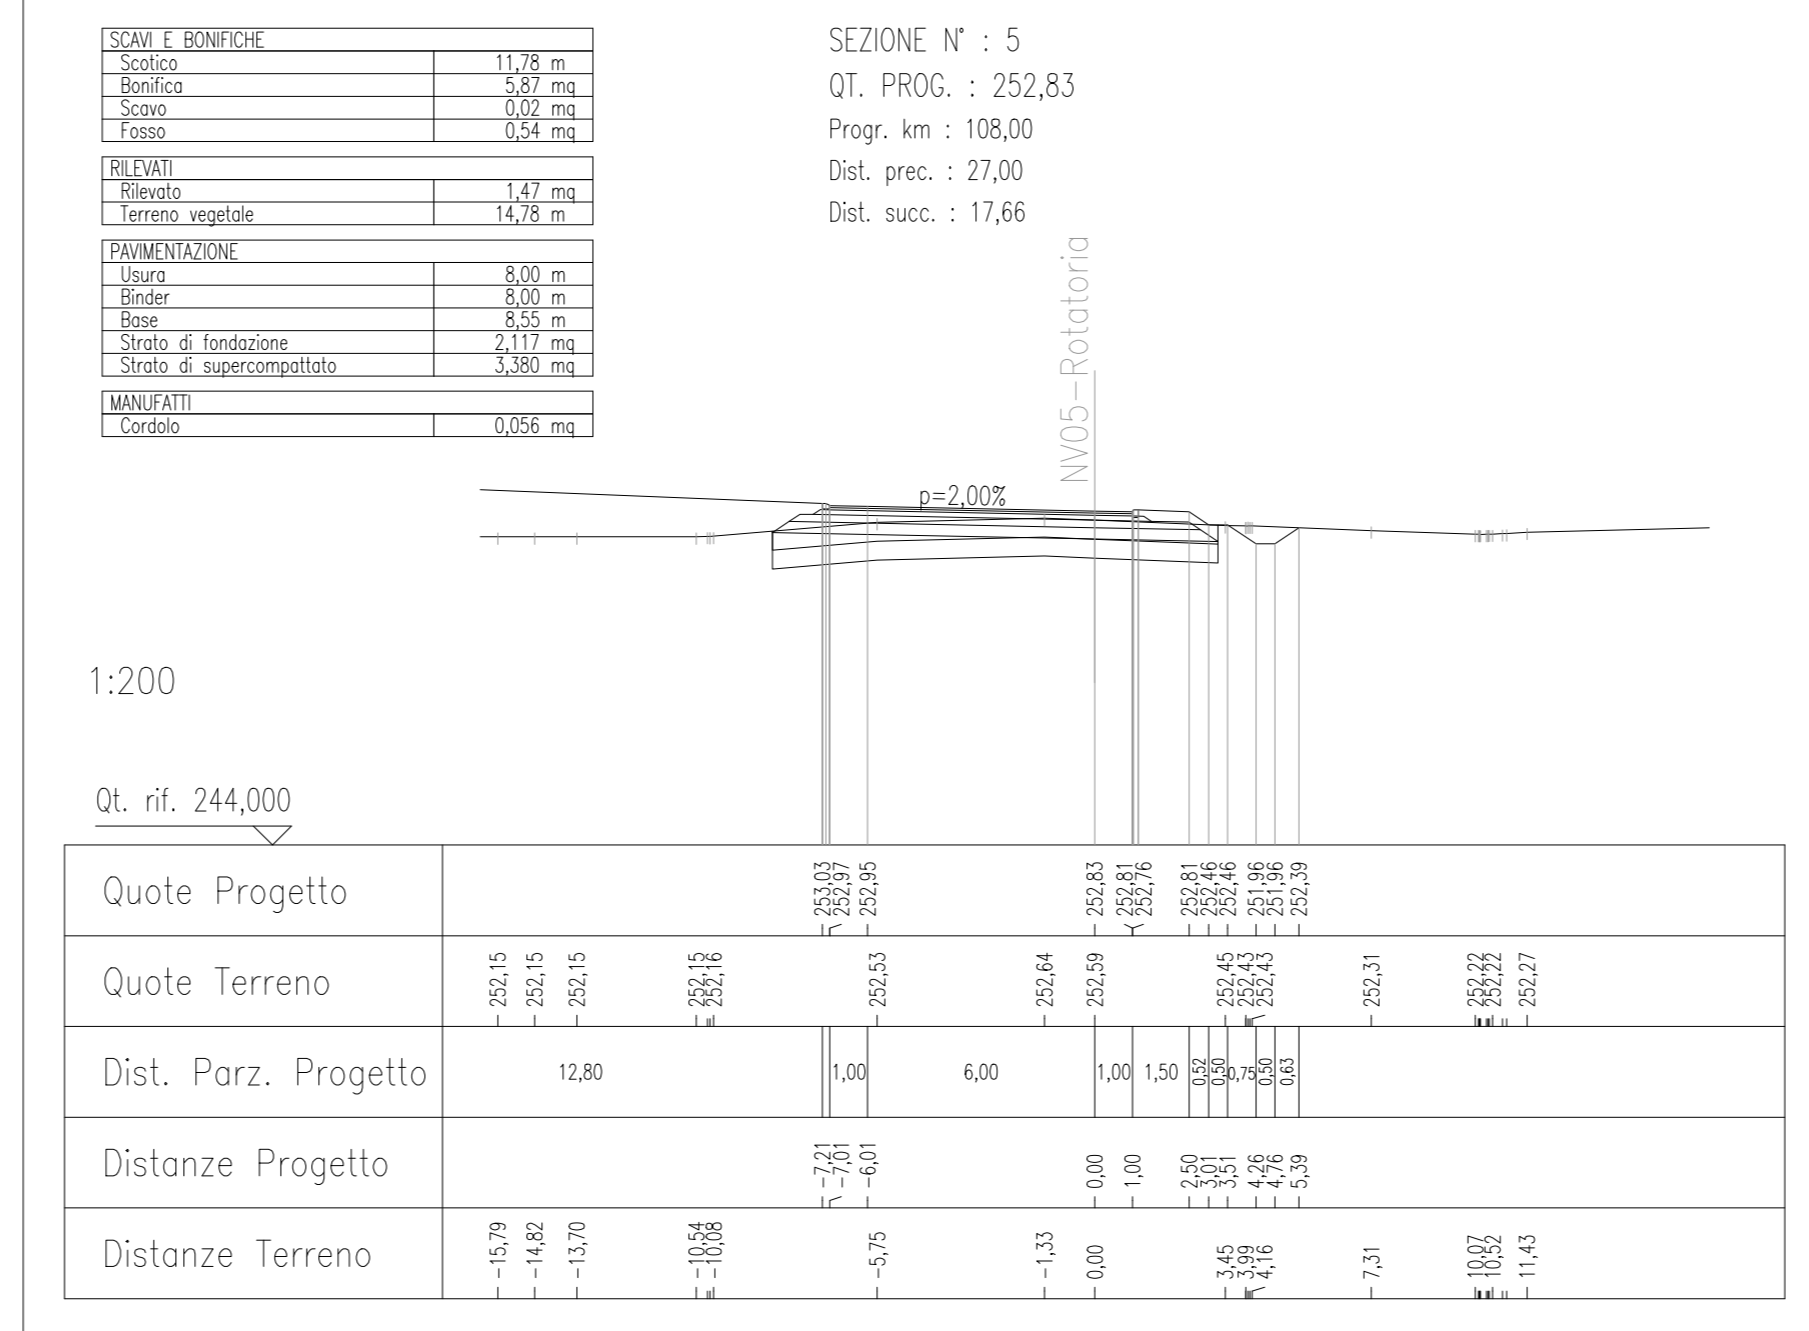

SEZIONE 6 - SCALA 1:200

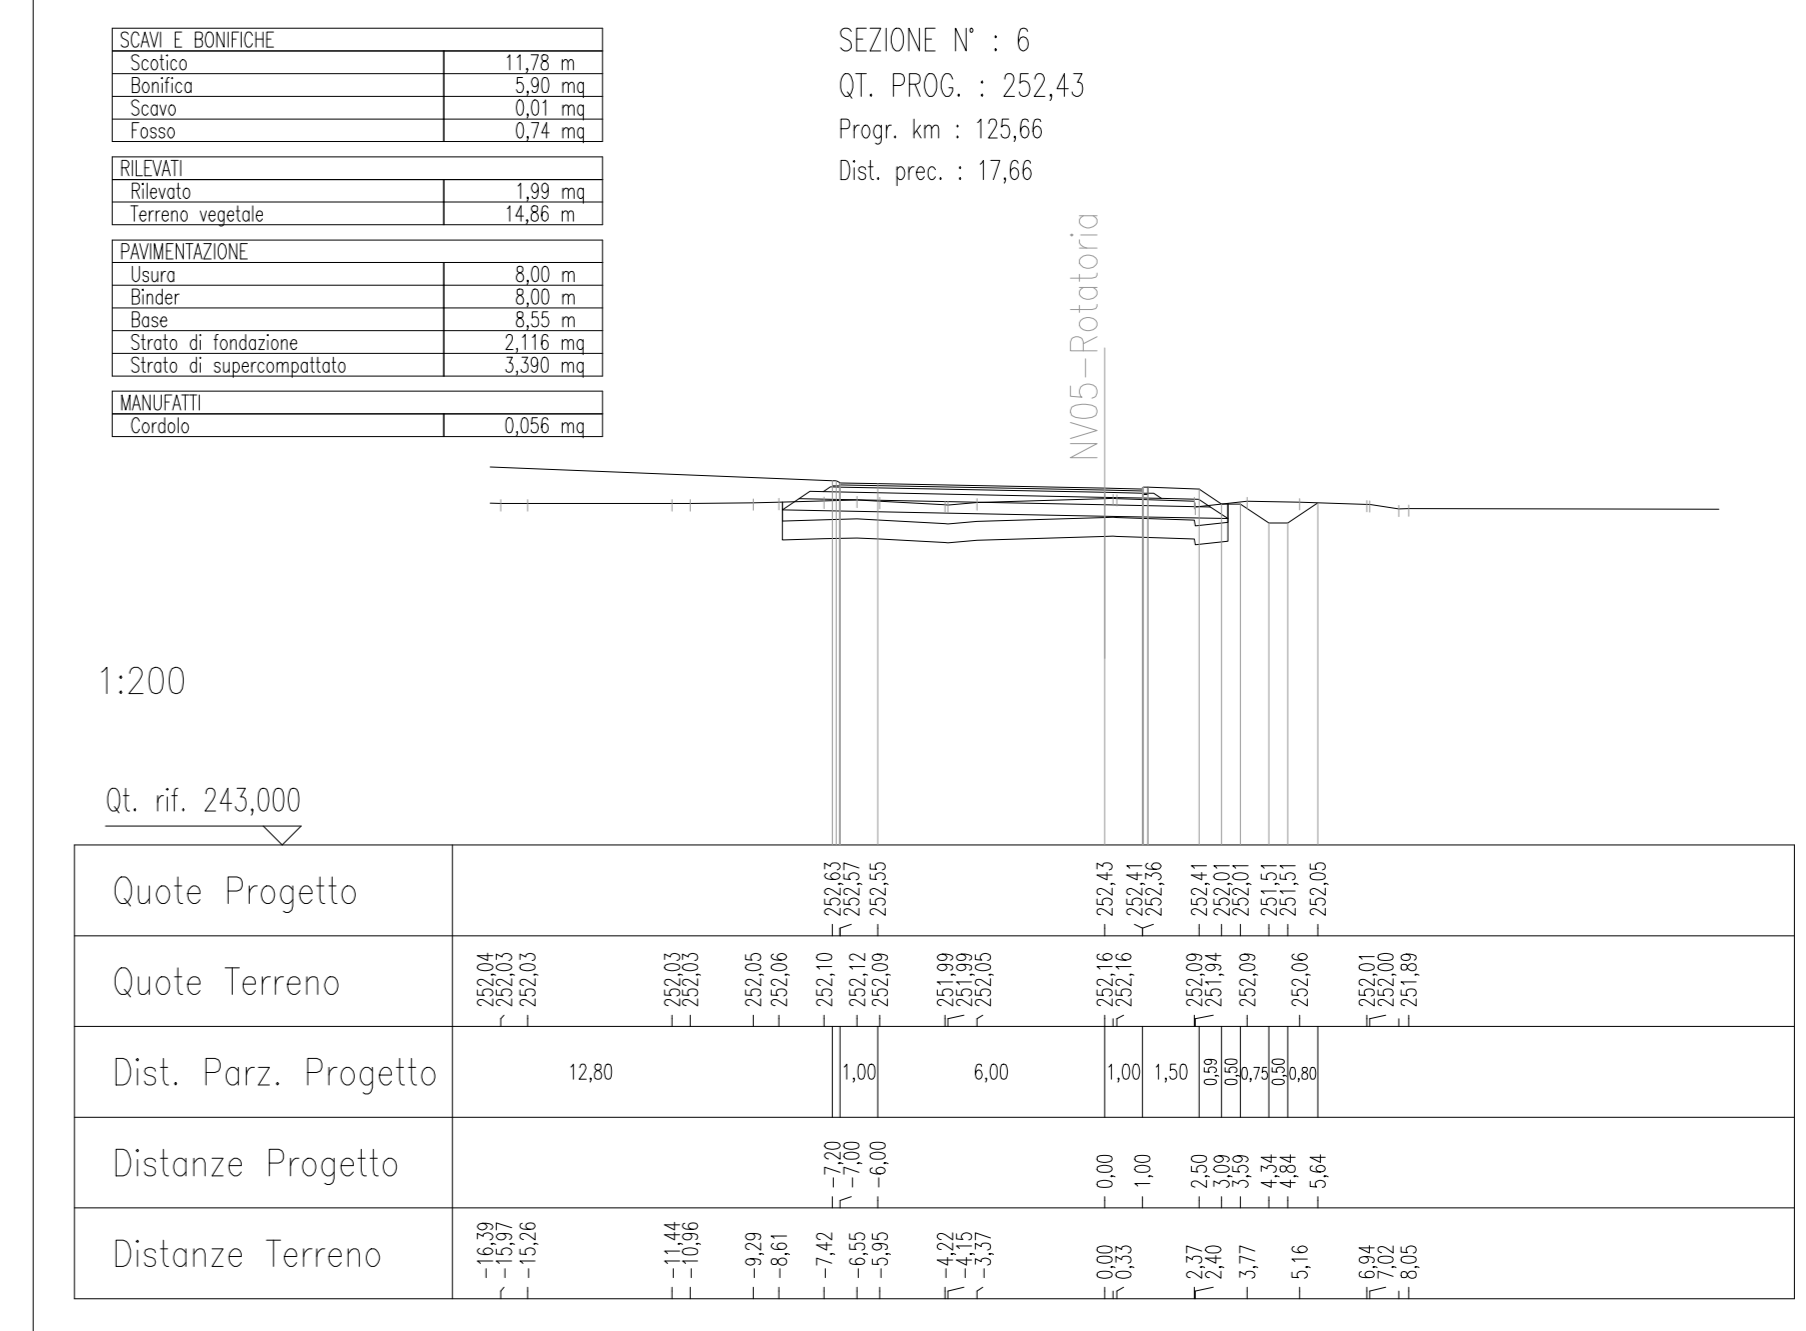

COMMITTENTE: **RFI**  
 RETE FERROVIARIA ITALIANA  
 GRUPPO FERROVIE DELLO STATO ITALIANE

PROGETTAZIONE: **ITAFER**  
 GRUPPO FERROVIE DELLO STATO ITALIANE

**DIREZIONE TECNICA**  
**U.O. INFRASTRUTTURE CENTRO**

**PROGETTO DEFINITIVO**  
**RADDOPPIO LINEA FERROVIARIA ROMA-VITERBO**  
**TRATTA CESANO-VIGNA DI VALLE**

**VIABILITA' - NV05 VIABILITA' DI ACCESSO ALLA STAZIONE DI VIGNA DI VALLE**  
 NV05 - Asse 1, 2, 3, 4, Rotatoria 1 - Sezioni 1/3

SCALA:  
 1:200

COMMESSA LOTTO FASE ENTE TIPO DOC. OPERA/DISCIPLINA PROG. REV.  
 NR1J 01 D 29 W9 NV0500 003 A

Revis.	Descrizione	Redatto	Data	Verificato	Data	Approvato	Data	Autorizzato	Data
A	Emissione	F. Semra	10-2018	F. Ciccarelli	10-2018	T. Progetti	10-2018		

(DIRETTORE S.E.A.)  
 UFFICIO TECNICO  
 INFRASTRUTTURE CENTRO  
 (Firma)